



---

# VILLE DE QUÉBEC

Arrondissement de La Cité-Limoilou

---

RÈGLEMENT R.C.A.1V.Q. 153

**RÈGLEMENT MODIFIANT LE RÈGLEMENT DE  
L'ARRONDISSEMENT DE LA CITÉ-LIMOILLOU SUR  
L'URBANISME RELATIVEMENT AUX ZONES 16019HC,  
16048HC, 16049HC ET 16050MB**

---

**Avis de motion donné le 2 octobre 2013  
Adopté le 25 11 2013  
En vigueur le 28 11 2013**

---

## **NOTES EXPLICATIVES**

*Ce règlement modifie le Règlement de l'Arrondissement de La Cité-Limoilou sur l'urbanisme afin d'ajuster les normes d'affichage et de stationnement applicables dans les zones 16019Hc, 16048Hc, 16049Hc et 16050Mb, situées au nord du chemin Sainte-Foy et au sud du coteau Sainte-Geneviève, entre les avenues Ernest-Gagnon et des Jésuites.*

*Plus précisément, ce règlement modifie les normes d'affichage dans les zones 16019Hc et 16050Mb, lesquelles sont remplacées par celles du Type 4 Mixte.*

*De même, la référence alphanumérique de la zone 16019Hc est modifiée pour devenir la zone « 16019Mb ».*

*Enfin, il remplace les normes de stationnement applicables dans les zones 16048Hc et 16049Hc par celles du type « Urbain dense ».*

## **RÈGLEMENT R.C.A.1V.Q. 153**

### **RÈGLEMENT MODIFIANT LE RÈGLEMENT DE L'ARRONDISSEMENT DE LA CITÉ-LIMOILOU SUR L'URBANISME RELATIVEMENT AUX ZONES 16019HC, 16048HC, 16049HC ET 16050MB**

LA VILLE DE QUÉBEC, PAR LE CONSEIL DE L'ARRONDISSEMENT DE LA CITÉ-LIMOILOU, DÉCRÈTE CE QUI SUIT :

**1.** L'annexe I du *Règlement de l'Arrondissement de La Cité-Limoilou sur l'urbanisme*, R.C.A.1V.Q. 4, est modifiée, au plan numéro CA1Q16Z01, par le remplacement de la référence alphanumérique de la zone 16019Hc par « 16019Mb », tel qu'illustré au plan numéro RCA1VQ153A01 de l'annexe I du présent règlement.

**2.** L'annexe II de ce règlement est modifiée par :

1° le remplacement de la grille de spécifications applicable à l'égard de la zone 16019Hc par celle de l'annexe II du présent règlement, applicable à l'égard de la zone 16019Mb;


2° le remplacement des grilles de spécifications applicables à l'égard des zones 16048Hc, 16049Hc et 16050Mb par celles de l'annexe II du présent règlement.

**3.** Le présent règlement entre en vigueur conformément à la loi.

ANNEXE I

*(article 1)*

PLAN NUMÉRO RCA1VQ153A01

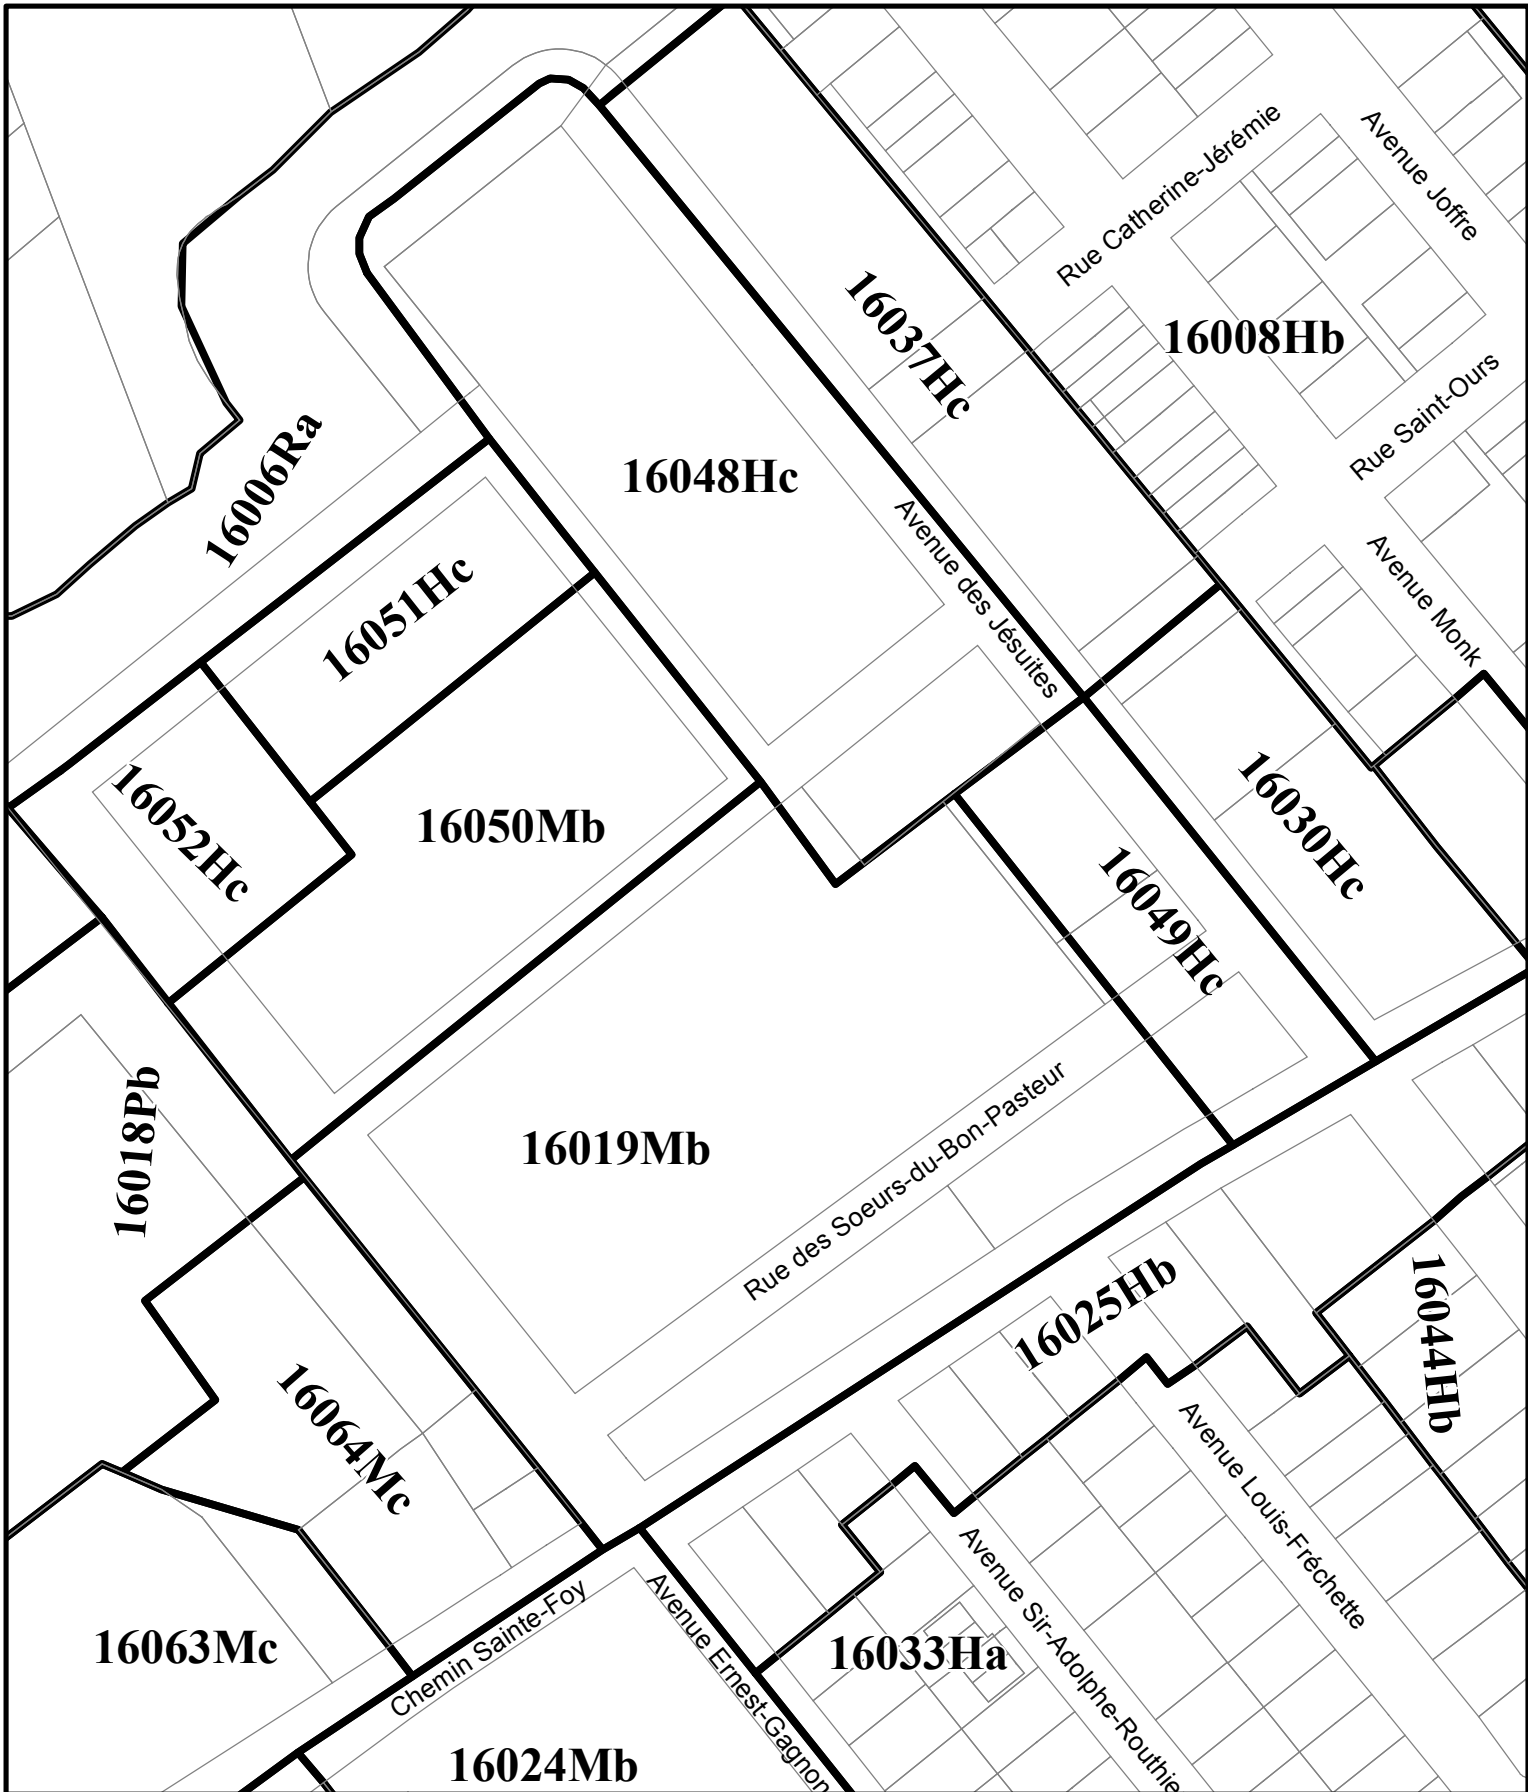

**RÈGLEMENT DE L'ARRONDISSEMENT DE LA CITÉ-LIMOILOU SUR L'URBANISME**  
 ANNEXE I - ZONAGE  
 EXTRAIT DU PLAN CA1Q16Z01

**SERVICE DE L'AMÉNAGEMENT  
 DU TERRITOIRE  
 DIVISION DE L'URBANISME**

Date du plan : 2013-04-22 33  
 No du règlement : R.C.A.IV.Q.153 No du plan : RCA1VQ153A01  
 Préparé par : M.G. Échelle : 1:2 000

Directeur  
 Service de l'aménagement du territoire

ANNEXE II

*(article 2)*

GRILLES DE SPÉCIFICATIONS

<b>USAGES AUTORISÉS</b>											
<b>HABITATION</b>			<b>Type de bâtiment</b>								
			<b>Isolé</b>	<b>Jumelé</b>	<b>En rangée</b>						
H1	Logement	<b>Nombre de logements autorisés par bâtiment</b>			<b>Localisation</b>	<b>Projet d'ensemble</b>					
		<b>Minimum</b>	0	0	0		X				
		<b>Maximum</b>	45	45	0						
H2	Habitation avec services communautaires	<b>Nombre de chambres ou de logements autorisés par bâtiment</b>			<b>Localisation</b>	<b>Projet d'ensemble</b>					
		<b>Minimum</b>									
		<b>Maximum</b>									
H3	Maison de chambres et de pension	<b>Nombre de chambres autorisées par bâtiment</b>			<b>Localisation</b>	<b>Projet d'ensemble</b>					
		<b>Minimum</b>									
		<b>Maximum</b>									
<b>COMMERCE DE CONSOMMATION ET DE SERVICES</b>			<b>Superficie maximale de plancher</b>								
			<b>par établissement</b>	<b>par bâtiment</b>						<b>Localisation</b>	<b>Projet d'ensemble</b>
C1	Services administratifs										
C2	Vente au détail et services					R,R+,1					
C3	Lieu de rassemblement										
<b>COMMERCE DE RESTAURATION ET DE DÉBIT D'ALCOOL</b>			<b>Superficie maximale de plancher de l'aire de consommation</b>								
			<b>par établissement</b>	<b>par bâtiment</b>						<b>Localisation</b>	<b>Projet d'ensemble</b>
C20	Restaurant					R,R+,1					
<b>PUBLIQUE</b>			<b>Superficie maximale de plancher</b>								
			<b>par établissement</b>	<b>par bâtiment</b>						<b>Localisation</b>	<b>Projet d'ensemble</b>
P1	Équipement culturel et patrimonial										
P2	Équipement religieux										
P3	Établissement d'éducation et de formation										
P5	Établissement de santé sans hébergement										
<b>RÉCRÉATION EXTÉRIEURE</b>											
R1	Parc										
<b>USAGES PARTICULIERS</b>											
Usage associé :		Un bar est associé à un usage du groupe C3 lieu de rassemblement - article 212									
		Un bar est associé à un restaurant - article 221									
		Un bar sur un café-terrasse est associé à un restaurant - article 225									
		Un restaurant est associé à un usage du groupe C3 lieu de rassemblement - article 210									
		Un bar est associé à un usage de la classe Publique - article 236									
Usage spécifiquement autorisé :		Un service de lave-auto à la main situé à l'intérieur d'un stationnement souterrain									
		Une centrale de production d'énergie thermique.									
<b>BÂTIMENT PRINCIPAL</b>											
<b>DIMENSIONS DU BÂTIMENT PRINCIPAL</b>			<b>Largeur minimale</b>		<b>Hauteur</b>		<b>Nombre d'étages</b>		<b>Pourcentage minimal de grands logements</b>		
			mètre	%	minimale	maximale	minimal	maximal	2 ch. ou + ou 85m <sup>2</sup> ou +	3 ch. ou + ou 105m <sup>2</sup> ou +	
DIMENSIONS GÉNÉRALES					21 m						
<b>NORMES D'IMPLANTATION</b>			<b>Marge avant</b>	<b>Marge latérale</b>	<b>Largeur combinée des cours latérales</b>		<b>Marge arrière</b>	<b>POS minimal</b>	<b>Pourcentage d'aire verte minimale</b>	<b>Superficie d'aire d'agrément</b>	
									20 %		
NORMES D'IMPLANTATION GÉNÉRALES											
<b>MARGE DE RECTL À L'AXE</b>			Sainte-Foy, Chemin / Québec						35 mètres		
<b>NORMES DE DENSITÉ</b>			<b>Superficie maximale de plancher</b>			<b>Nombre de logements à l'hectare</b>					
			<b>Vente au détail</b>		<b>Administration</b>		<b>Minimal</b>		<b>Maximal</b>		
			<b>Par établissement</b>	<b>Par bâtiment</b>	<b>Par bâtiment</b>						
PIC-2	3	E	f	2200 m <sup>2</sup>	2200 m <sup>2</sup>	1100 m <sup>2</sup>		15 log/ha			
<b>DISPOSITIONS PARTICULIÈRES</b>											
Calcul de la hauteur maximale d'un bâtiment sur un terrain en pente - article 340											
Une partie d'un bâtiment principal qui existe le 12 mai 2008 et qui a été érigée après 1926, doit être conservée - article 438											
<b>STATIONNEMENT HORS RUE, CHARGEMENT OU DÉCHARGEMENT DES VÉHICULES</b>											
<b>TYPE</b>											
Urbain dense											
<b>GESTION DES DROITS ACQUIS</b>											
<b>CONSTRUCTION DÉROGATOIRE</b>											
Réparation ou reconstruction autorisée malgré l'implantation dérogatoire - article 895											
Maintien autorisé de l'usage dérogatoire - article 899											
<b>ENSEIGNE</b>											
<b>TYPE</b>											
Type 4 Mixte											

<b>AUTRES DISPOSITIONS PARTICULIÈRES</b>
Une clôture ajourée à au moins 80% ou une haie peut être implantée en cour avant à la limite du lot - article 518
L'installation d'un auvent ou d'un parasol est autorisée au-dessus d'un café terrasse - article 507
L'abattage d'au plus 10% de la superficie boisée d'un lot, existante le 12 mai 2008, est autorisée - article 698
Aucune enseigne n'est autorisée pour un service de lave-auto à l'extérieur du bâtiment dans lequel il est exercé - article 766
Une construction ou un équipement pour la récupération des eaux pluviales peut être implanté n'importe où sur un lot - article 536
Une construction ou un équipement pour l'enlèvement des matières résiduelles qui n'est pas visé aux articles 164 à 168, peut être implanté n'importe où sur un lot - article 537
Localisation d'un café-terrasse - article 554



<b>USAGES AUTORISÉS</b>									
<b>HABITATION</b>		<b>Type de bâtiment</b>							
		<b>Isolé</b>	<b>Jumelé</b>	<b>En rangée</b>					
H1	Logement	<b>Nombre de logements autorisés par bâtiment</b>			<b>Localisation</b>	<b>Projet d'ensemble</b>			
		<b>Minimum</b>	3	3	0		X		
		<b>Maximum</b>	75	75	0				
H2		<b>Nombre de chambres ou de logements autorisés par bâtiment</b>			<b>Localisation</b>	<b>Projet d'ensemble</b>			
		<b>Minimum</b>		0	0		X		
		<b>Maximum</b>		0	0				
H3		<b>Nombre de chambres autorisées par bâtiment</b>			<b>Localisation</b>	<b>Projet d'ensemble</b>			
		<b>Minimum</b>					X		
		<b>Maximum</b>							
<b>RÉCRÉATION EXTÉRIEURE</b>									
R1 Parc									
<b>USAGES PARTICULIERS</b>									
Usage spécifiquement autorisé : Un service de lave-auto à la main situé à l'intérieur d'un stationnement souterrain Une centrale de production d'énergie thermique.									
<b>BÂTIMENT PRINCIPAL</b>									
<b>DIMENSIONS DU BÂTIMENT PRINCIPAL</b>		<b>Largeur minimale</b>		<b>Hauteur</b>		<b>Nombre d'étages</b>		<b>Pourcentage minimal de grands logements</b>	
		mètre	%	minimale	maximale	minimal	maximal	2 ch. ou + ou 85m <sup>2</sup> ou +	3 ch. ou + ou 105m <sup>2</sup> ou +
DIMENSIONS GÉNÉRALES				9 m	30 m	3	8	75 %	20 %
<b>NORMES D'IMPLANTATION</b>		Marge avant	Marge latérale	Largeur combinée des cours latérales		Marge arrière	POS minimal	Pourcentage d'aire verte minimale	Superficie d'aire d'agrément
NORMES D'IMPLANTATION GÉNÉRALES								30 %	6 m <sup>2</sup> /log
<b>NORMES DE DENSITÉ</b>		Superficie maximale de plancher				Nombre de logements à l'hectare			
PIC-2 3 E f		Vente au détail		Administration		Minimal		Maximal	
		Par établissement	Par bâtiment	Par bâtiment					
		2200 m <sup>2</sup>	2200 m <sup>2</sup>	1100 m <sup>2</sup>		15 log/ha			
<b>DISPOSITIONS PARTICULIÈRES</b>									
Calcul de la hauteur maximale d'un bâtiment sur un terrain en pente - article 340									
<b>STATIONNEMENT HORS RUE, CHARGEMENT OU DÉCHARGEMENT DES VÉHICULES</b>									
<b>TYPE</b>									
Urbain dense									
<b>DISPOSITIONS PARTICULIÈRES</b>									
L'aménagement d'une aire de stationnement devant une façade d'un bâtiment principal est prohibé - article 633									
Le stationnement doit être situé à l'intérieur à au moins 90 % - article 585									
<b>GESTION DES DROITS ACQUIS</b>									
<b>USAGE DÉROGATOIRE</b>									
Agrandissement autorisé d'un usage autre qu'un usage du groupe H1 logement d'au plus trois logements ou un usage du groupe C21 débit d'alcool - article 875									
<b>ENSEIGNE</b>									
<b>TYPE</b>									
Type 1 Général									
<b>AUTRES DISPOSITIONS PARTICULIÈRES</b>									
Aucune enseigne n'est autorisée pour un service de lave-auto à l'extérieur du bâtiment dans lequel il est exercé - article 766									
Une construction ou un équipement pour la récupération des eaux pluviales peut être implanté n'importe où sur un lot - article 536									
Une construction ou un équipement pour l'enlèvement des matières résiduelles qui n'est pas visé aux articles 164 à 168, peut être implanté n'importe où sur un lot - article 537									

<b>USAGES AUTORISÉS</b>										
<b>HABITATION</b>			<b>Type de bâtiment</b>			<b>Localisation</b>			<b>Projet d'ensemble</b>	
			<b>Isolé</b>	<b>Jumelé</b>	<b>En rangée</b>					
H1	Logement	<b>Nombre de logements autorisés par bâtiment</b>						X		
		<b>Minimum</b>	12	6					6	
		<b>Maximum</b>	48	24	12					
nombre maximal de bâtiments dans une rangée										
logement protégé										
H2			<b>Nombre de chambres ou de logements autorisés par bâtiment</b>			<b>Localisation</b>			<b>Projet d'ensemble</b>	
			<b>Minimum</b>							X
			<b>Maximum</b>							
H3	Maison de chambres et de pension	<b>Nombre de chambres autorisées par bâtiment</b>			<b>Localisation</b>			<b>Projet d'ensemble</b>		
		<b>Minimum</b>							X	
		<b>Maximum</b>								
<b>RÉCRÉATION EXTÉRIEURE</b>										
R1 Parc										
<b>BÂTIMENT PRINCIPAL</b>										
<b>DIMENSIONS DU BÂTIMENT PRINCIPAL</b>			<b>Largeur minimale</b>		<b>Hauteur</b>		<b>Nombre d'étages</b>		<b>Pourcentage minimal de grands logements</b>	
DIMENSIONS GÉNÉRALES			mètre	%	minimale	maximale	minimal	maximal	2 ch. ou + ou 85m <sup>2</sup> ou +	3 ch. ou + ou 105m <sup>2</sup> ou +
						16 m		4		
<b>NORMES D'IMPLANTATION</b>			Marge avant	Marge latérale	Largeur combinée des cours latérales		Marge arrière	POS minimal	Pourcentage d'aire verte minimale	Superficie d'aire d'agrément
NORMES D'IMPLANTATION GÉNÉRALES									20 %	6 m <sup>2</sup> /log
<b>MARGE DE REcul À L'AXE</b>			Sainte-Foy, Chemin / Québec						35 mètres	
<b>NORMES DE DENSITÉ</b>			Superficie maximale de plancher				Nombre de logements à l'hectare			
PIC-2 3 E f			Vente au détail		Administration		Minimal		Maximal	
			Par établissement	Par bâtiment	Par bâtiment					
			2200 m <sup>2</sup>	2200 m <sup>2</sup>	1100 m <sup>2</sup>		15 log/ha			
<b>DISPOSITIONS PARTICULIÈRES</b>										
Calcul de la hauteur maximale d'un bâtiment sur un terrain en pente - article 340										
<b>STATIONNEMENT HORS RUE, CHARGEMENT OU DÉCHARGEMENT DES VÉHICULES</b>										
<b>TYPE</b>										
Urbain dense										
<b>DISPOSITIONS PARTICULIÈRES</b>										
L'aménagement d'une aire de stationnement devant une façade d'un bâtiment principal est prohibé - article 633										
<b>GESTION DES DROITS ACQUIS</b>										
<b>USAGE DÉROGATOIRE</b>										
Agrandissement autorisé d'un usage autre qu'un usage du groupe H1 logement d'au plus trois logements ou un usage du groupe C21 débit d'alcool - article 875										
<b>ENSEIGNE</b>										
<b>TYPE</b>										
Type 1 Général										
<b>AUTRES DISPOSITIONS PARTICULIÈRES</b>										
La totalité de la superficie boisée d'un lot, existante le 12 mai 2008, doit être conservée - article 699										
Une construction ou un équipement pour la récupération des eaux pluviales peut être implanté n'importe où sur un lot - article 536										
Une construction ou un équipement pour l'enlèvement des matières résiduelles qui n'est pas visé aux articles 164 à 168, peut être implanté n'importe où sur un lot - article 537										

USAGES AUTORISÉS												
<b>HABITATION</b>				Type de bâtiment			Localisation			Projet d'ensemble		
				Isolé	Jumelé	En rangée						
H1 Logement				Nombre de logements autorisés par bâtiment			R,R+,1			X		
				Minimum	12	6					6	
H2 Habitation avec services communautaires				Nombre de chambres ou de logements autorisés par bâtiment			R,R+,1			X		
				Minimum								
COMMERCE DE CONSOMMATION ET DE SERVICES				Superficie maximale de plancher			R,R+,1			Projet d'ensemble		
				par établissement		par bâtiment						
C3 Lieu de rassemblement												
<b>PUBLIQUE</b>				Superficie maximale de plancher			R,R+,1			Projet d'ensemble		
				par établissement		par bâtiment						
P3 Établissement d'éducation et de formation												
<b>RÉCRÉATION EXTÉRIEURE</b>												
R1 Parc												
<b>USAGES PARTICULIERS</b>												
Usage associé :		Un bar est associé à un usage du groupe C3 lieu de rassemblement - article 212										
		Un restaurant est associé à un usage du groupe C3 lieu de rassemblement - article 210										
Usage spécifiquement autorisé :		Un service de lave-auto à la main situé à l'intérieur d'un stationnement souterrain										
		Une centrale de production d'énergie thermique.										
Usage spécifiquement exclu :		Un établissement d'enseignement secondaire d'une superficie de plancher de plus de 5 000 mètres carrés										
<b>BÂTIMENT PRINCIPAL</b>												
<b>DIMENSIONS DU BÂTIMENT PRINCIPAL</b>				Largeur minimale		Hauteur		Nombre d'étages		Pourcentage minimal de grands logements		
				mètre	%	minimale	maximale	minimal	maximal	2 ch. ou + ou 85m <sup>2</sup> ou +	3 ch. ou + ou 105m <sup>2</sup> ou +	
DIMENSIONS GÉNÉRALES						37 m			75 %	20 %		
<b>NORMES D'IMPLANTATION</b>				Marge avant	Marge latérale	Largeur combinée des cours latérales		Marge arrière	POS minimal	Pourcentage d'aire verte minimale	Superficie d'aire d'agrément	
NORMES D'IMPLANTATION GÉNÉRALES										20 %	6 m <sup>2</sup> /log	
<b>NORMES DE DENSITÉ</b>				Superficie maximale de plancher			Nombre de logements à l'hectare					
				Vente au détail		Administration		Minimal		Maximal		
				Par établissement	Par bâtiment	Par bâtiment						
Ru 1 D d				3300 m <sup>2</sup>	3300 m <sup>2</sup>	3300 m <sup>2</sup>		65 log/ha				
<b>DISPOSITIONS PARTICULIÈRES</b>												
Calcul de la hauteur maximale d'un bâtiment sur un terrain en pente - article 340												
<b>STATIONNEMENT HORS RUE, CHARGEMENT OU DÉCHARGEMENT DES VÉHICULES</b>												
<b>TYPE</b>												
Urbain dense												
<b>DISPOSITIONS PARTICULIÈRES</b>												
Le stationnement doit être situé à l'intérieur à au moins 90 % - article 585												
<b>ENSEIGNE</b>												
<b>TYPE</b>												
Type 4 Mixte												
<b>AUTRES DISPOSITIONS PARTICULIÈRES</b>												
Aucune enseigne n'est autorisée pour un service de lave-auto à l'extérieur du bâtiment dans lequel il est exercé - article 766												
Une construction ou un équipement pour l'enlèvement des matières résiduelles qui n'est pas visé aux articles 164 à 168, peut être implanté n'importe où sur un lot - article 537												

## **Avis de motion**

*Je donne avis qu'à une prochaine séance, il sera présenté un règlement modifiant le Règlement de l'Arrondissement de La Cité-Limoilou sur l'urbanisme afin d'ajuster les normes d'affichage et de stationnement applicables dans les zones 16019Hc, 16048Hc, 16049Hc et 16050Mb, situées au nord du chemin Sainte-Foy et au sud du coteau Sainte-Geneviève, entre les avenues Ernest-Gagnon et des Jésuites.*

*Plus précisément, ce règlement modifie les normes d'affichage dans les zones 16019Hc et 16050Mb, lesquelles sont remplacées par celles du Type 4 Mixte.*

*De même, la référence alphanumérique de la zone 16019Hc est modifiée pour devenir la zone « 16019Mb ».*

*Enfin, il remplace les normes de stationnement applicables dans les zones 16048Hc et 16049Hc par celles du type « Urbain dense ».*

*Dispense de lecture de ce règlement est demandée puisque tous les membres du conseil ont reçu une copie du projet de règlement.*