



---

# VILLE DE QUÉBEC

Arrondissement de La Cité-Limoilou

---

RÈGLEMENT R.C.A.1V.Q. 313

**RÈGLEMENT MODIFIANT LE RÈGLEMENT DE  
L'ARRONDISSEMENT DE LA CITÉ-LIMOILOU SUR LA  
CIRCULATION ET LE STATIONNEMENT RELATIVEMENT AU  
PÉRIMÈTRE DE CERTAINES ZONES DE PERMIS DE  
STATIONNEMENT**

---

**Avis de motion donné le 12 juin 2017  
Adopté le 26 juin 2017  
En vigueur le 6 juillet 2017**

---

## **NOTES EXPLICATIVES**

*Ce règlement modifie le Règlement de l'Arrondissement de La Cité-Limoilou sur la circulation et le stationnement afin de modifier le périmètre des zones de permis de stationnement 1, 3, 4, 7, 12, 21, 22, 23, 31 et 32.*

## **RÈGLEMENT R.C.A.1V.Q. 313**

### **RÈGLEMENT MODIFIANT LE RÈGLEMENT DE L'ARRONDISSEMENT DE LA CITÉ-LIMOILLOU SUR LA CIRCULATION ET LE STATIONNEMENT RELATIVEMENT AU PÉRIMÈTRE DE CERTAINES ZONES DE PERMIS DE STATIONNEMENT**

LA VILLE DE QUÉBEC, PAR LE CONSEIL DE L'ARRONDISSEMENT DE  
LA CITÉ-LIMOILLOU, DÉCRÈTE CE QUI SUIT :

- 1.** L'annexe XV du *Règlement de l'Arrondissement de La Cité-Limoilou sur la circulation et le stationnement*, R.C.A.1V.Q. 171 est modifiée par le remplacement des plans relatifs aux zones 1, 3, 4, 7, 12, 21, 22, 23, 31 et 32 par les plans joints à l'annexe I du présent règlement.
- 2.** Le présent règlement entre en vigueur conformément à la loi.


ANNEXE I

*(article 1)*

PLANS DES ZONES 1, 3, 4, 7, 12, 21, 22, 23, 31 ET 32


**ARRONDISSEMENT DE LA CITÉ-LIMOLOU  
ZONES DE PERMIS DE STATIONNEMENT**

**ANNEXE XV**

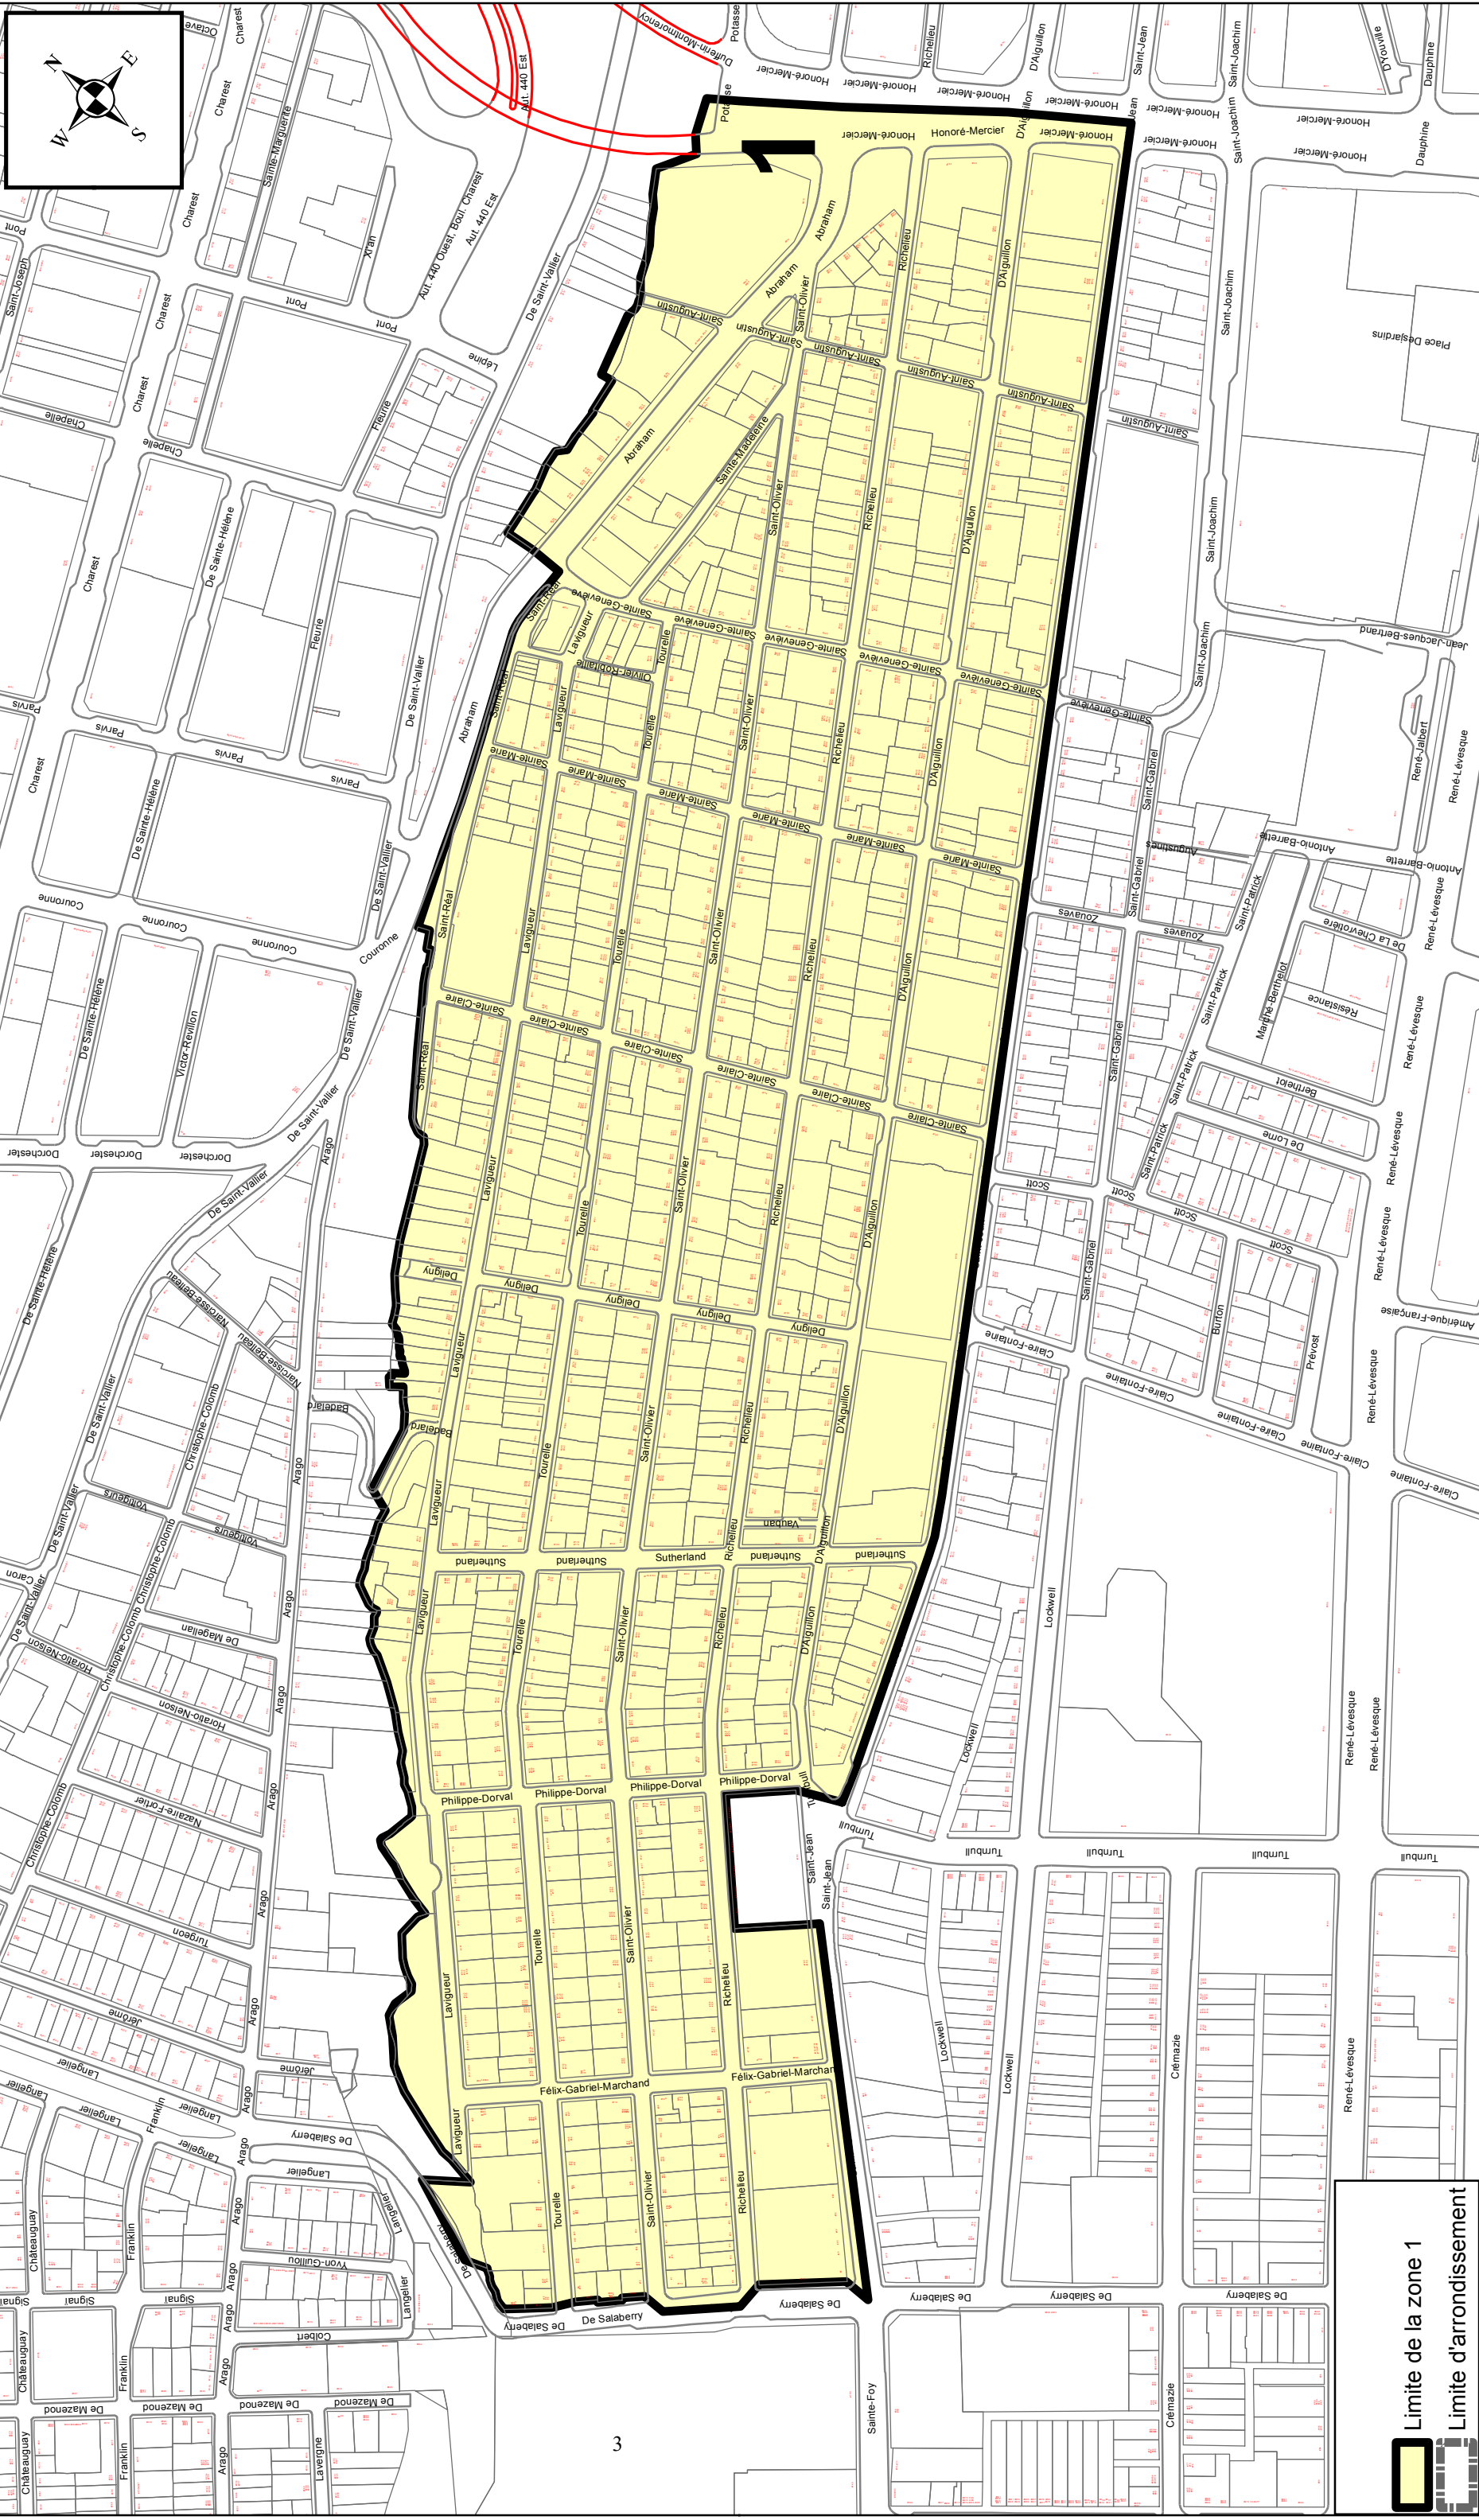


**Limite de la zone 1**  
**Limite d'arrondissement**



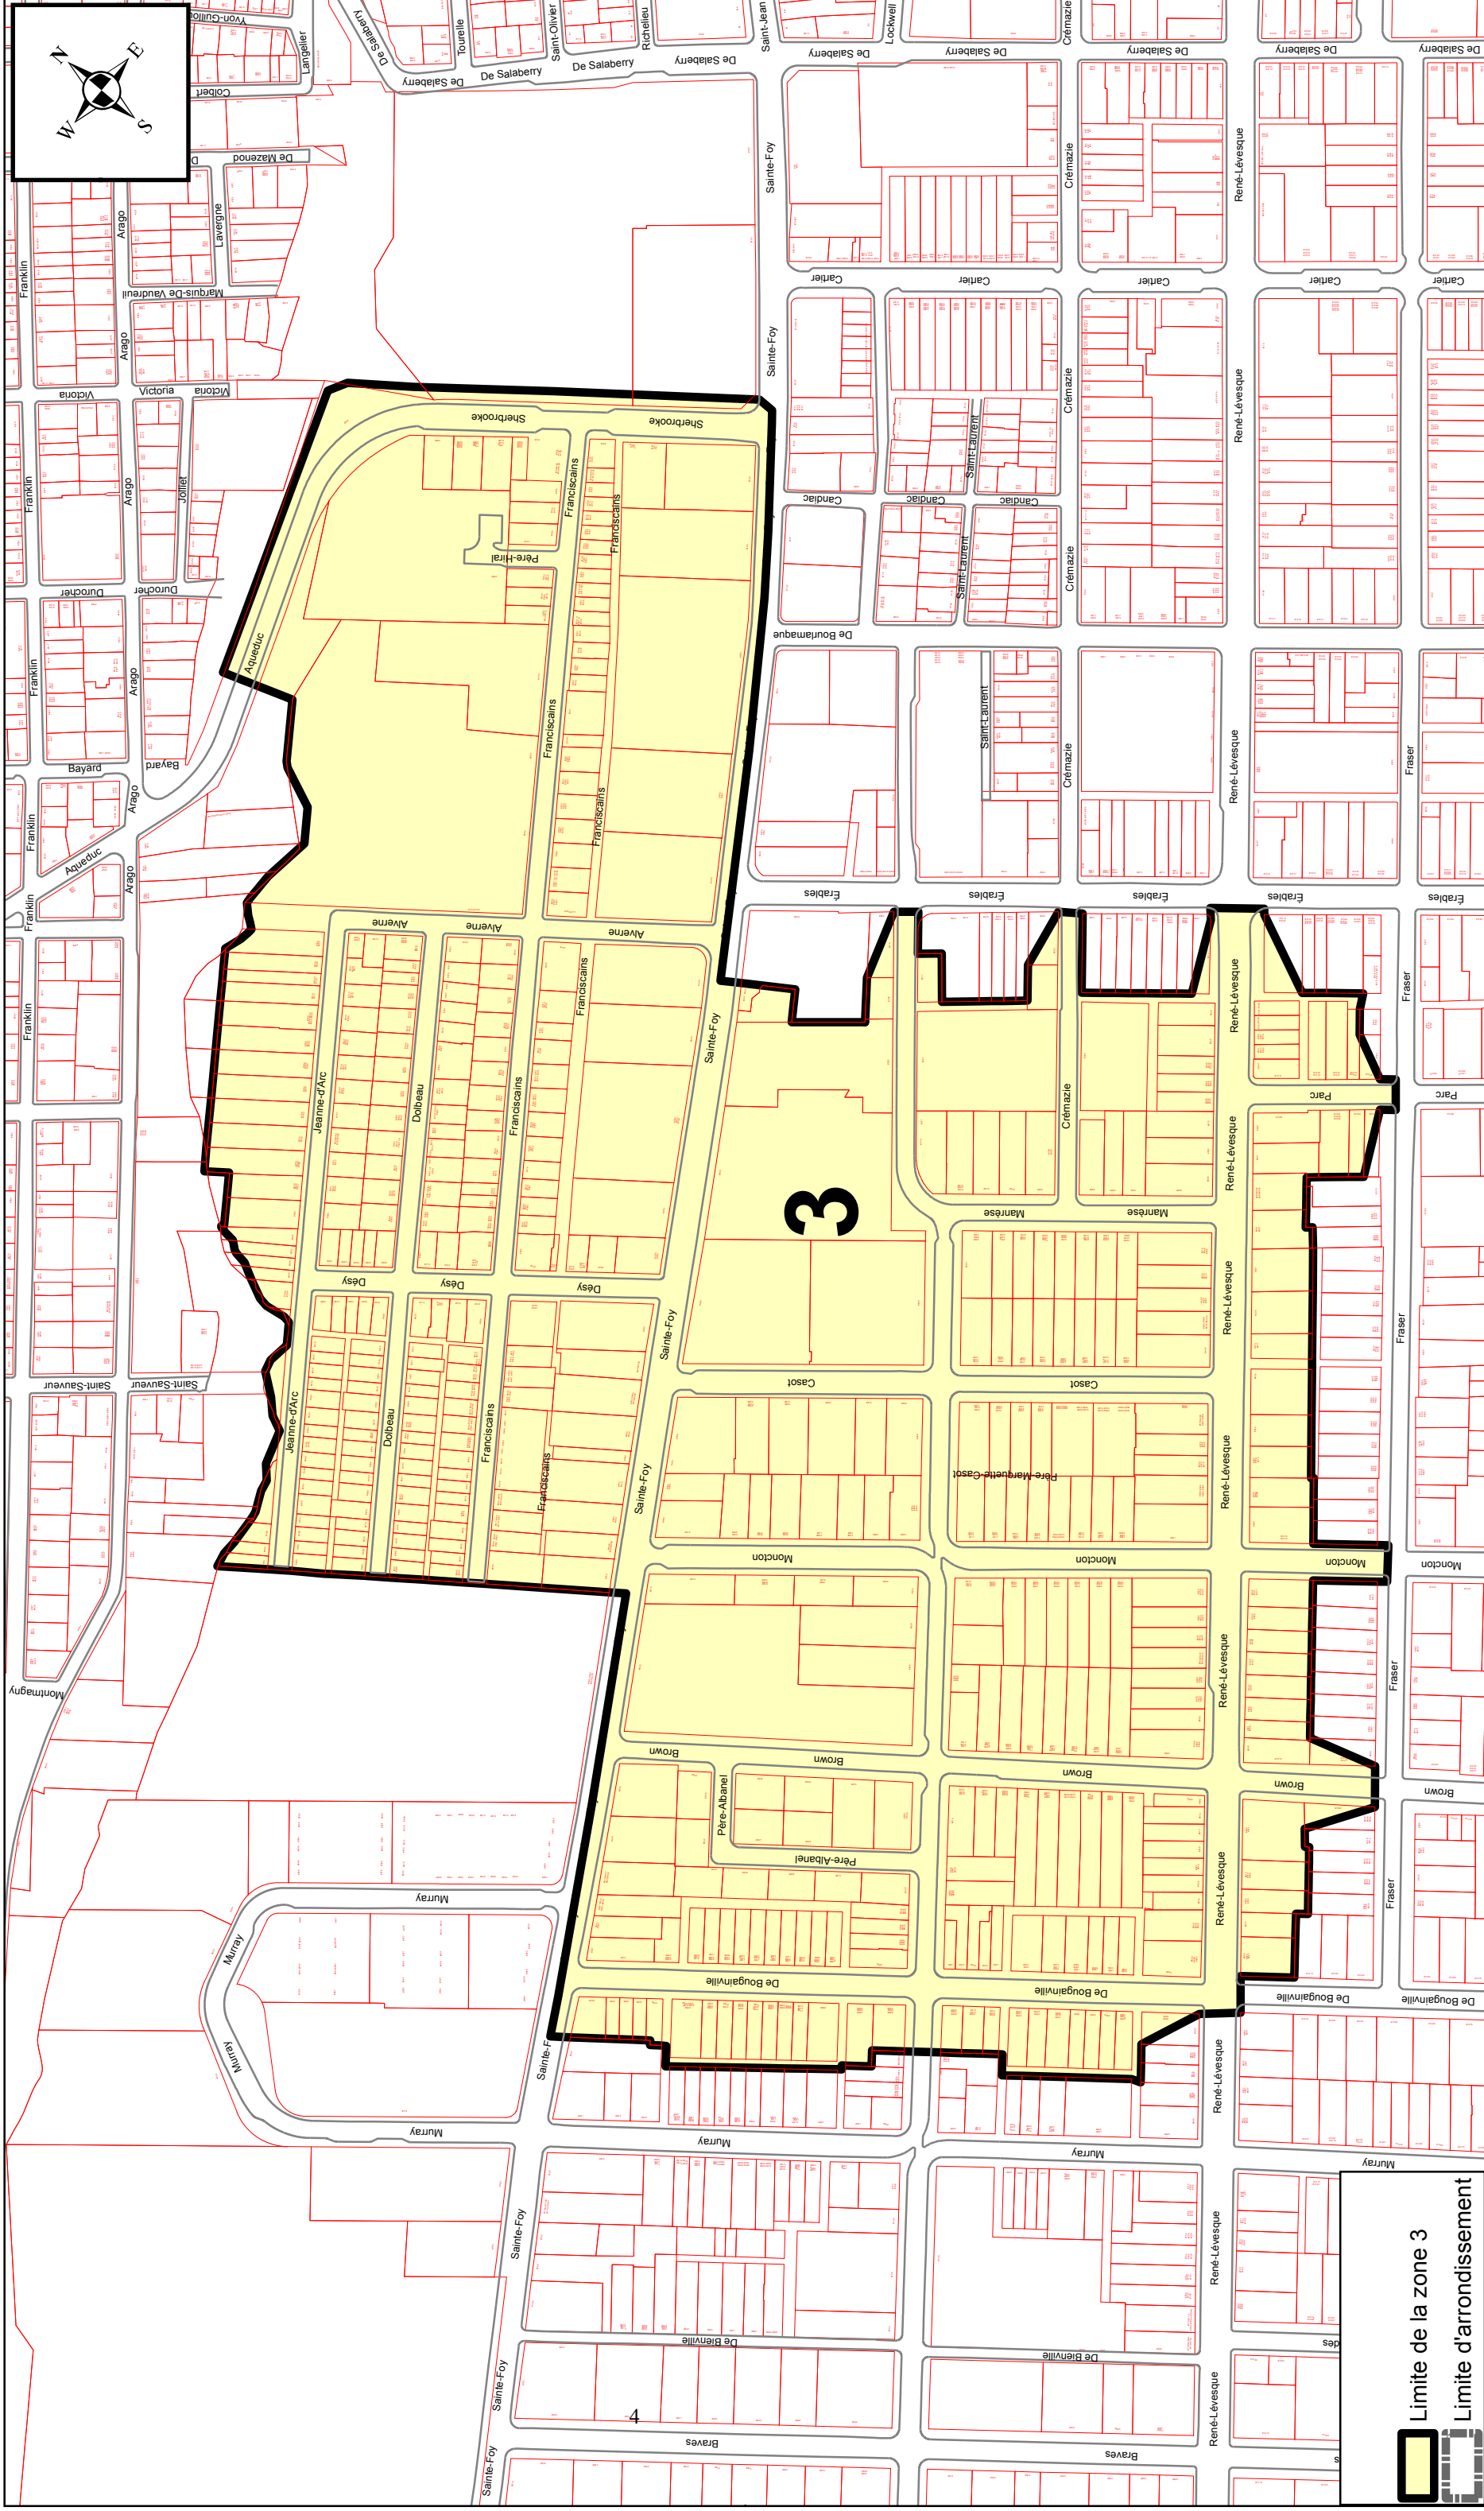


**Limite de la zone 3**  
**Limite d'arrondissement**

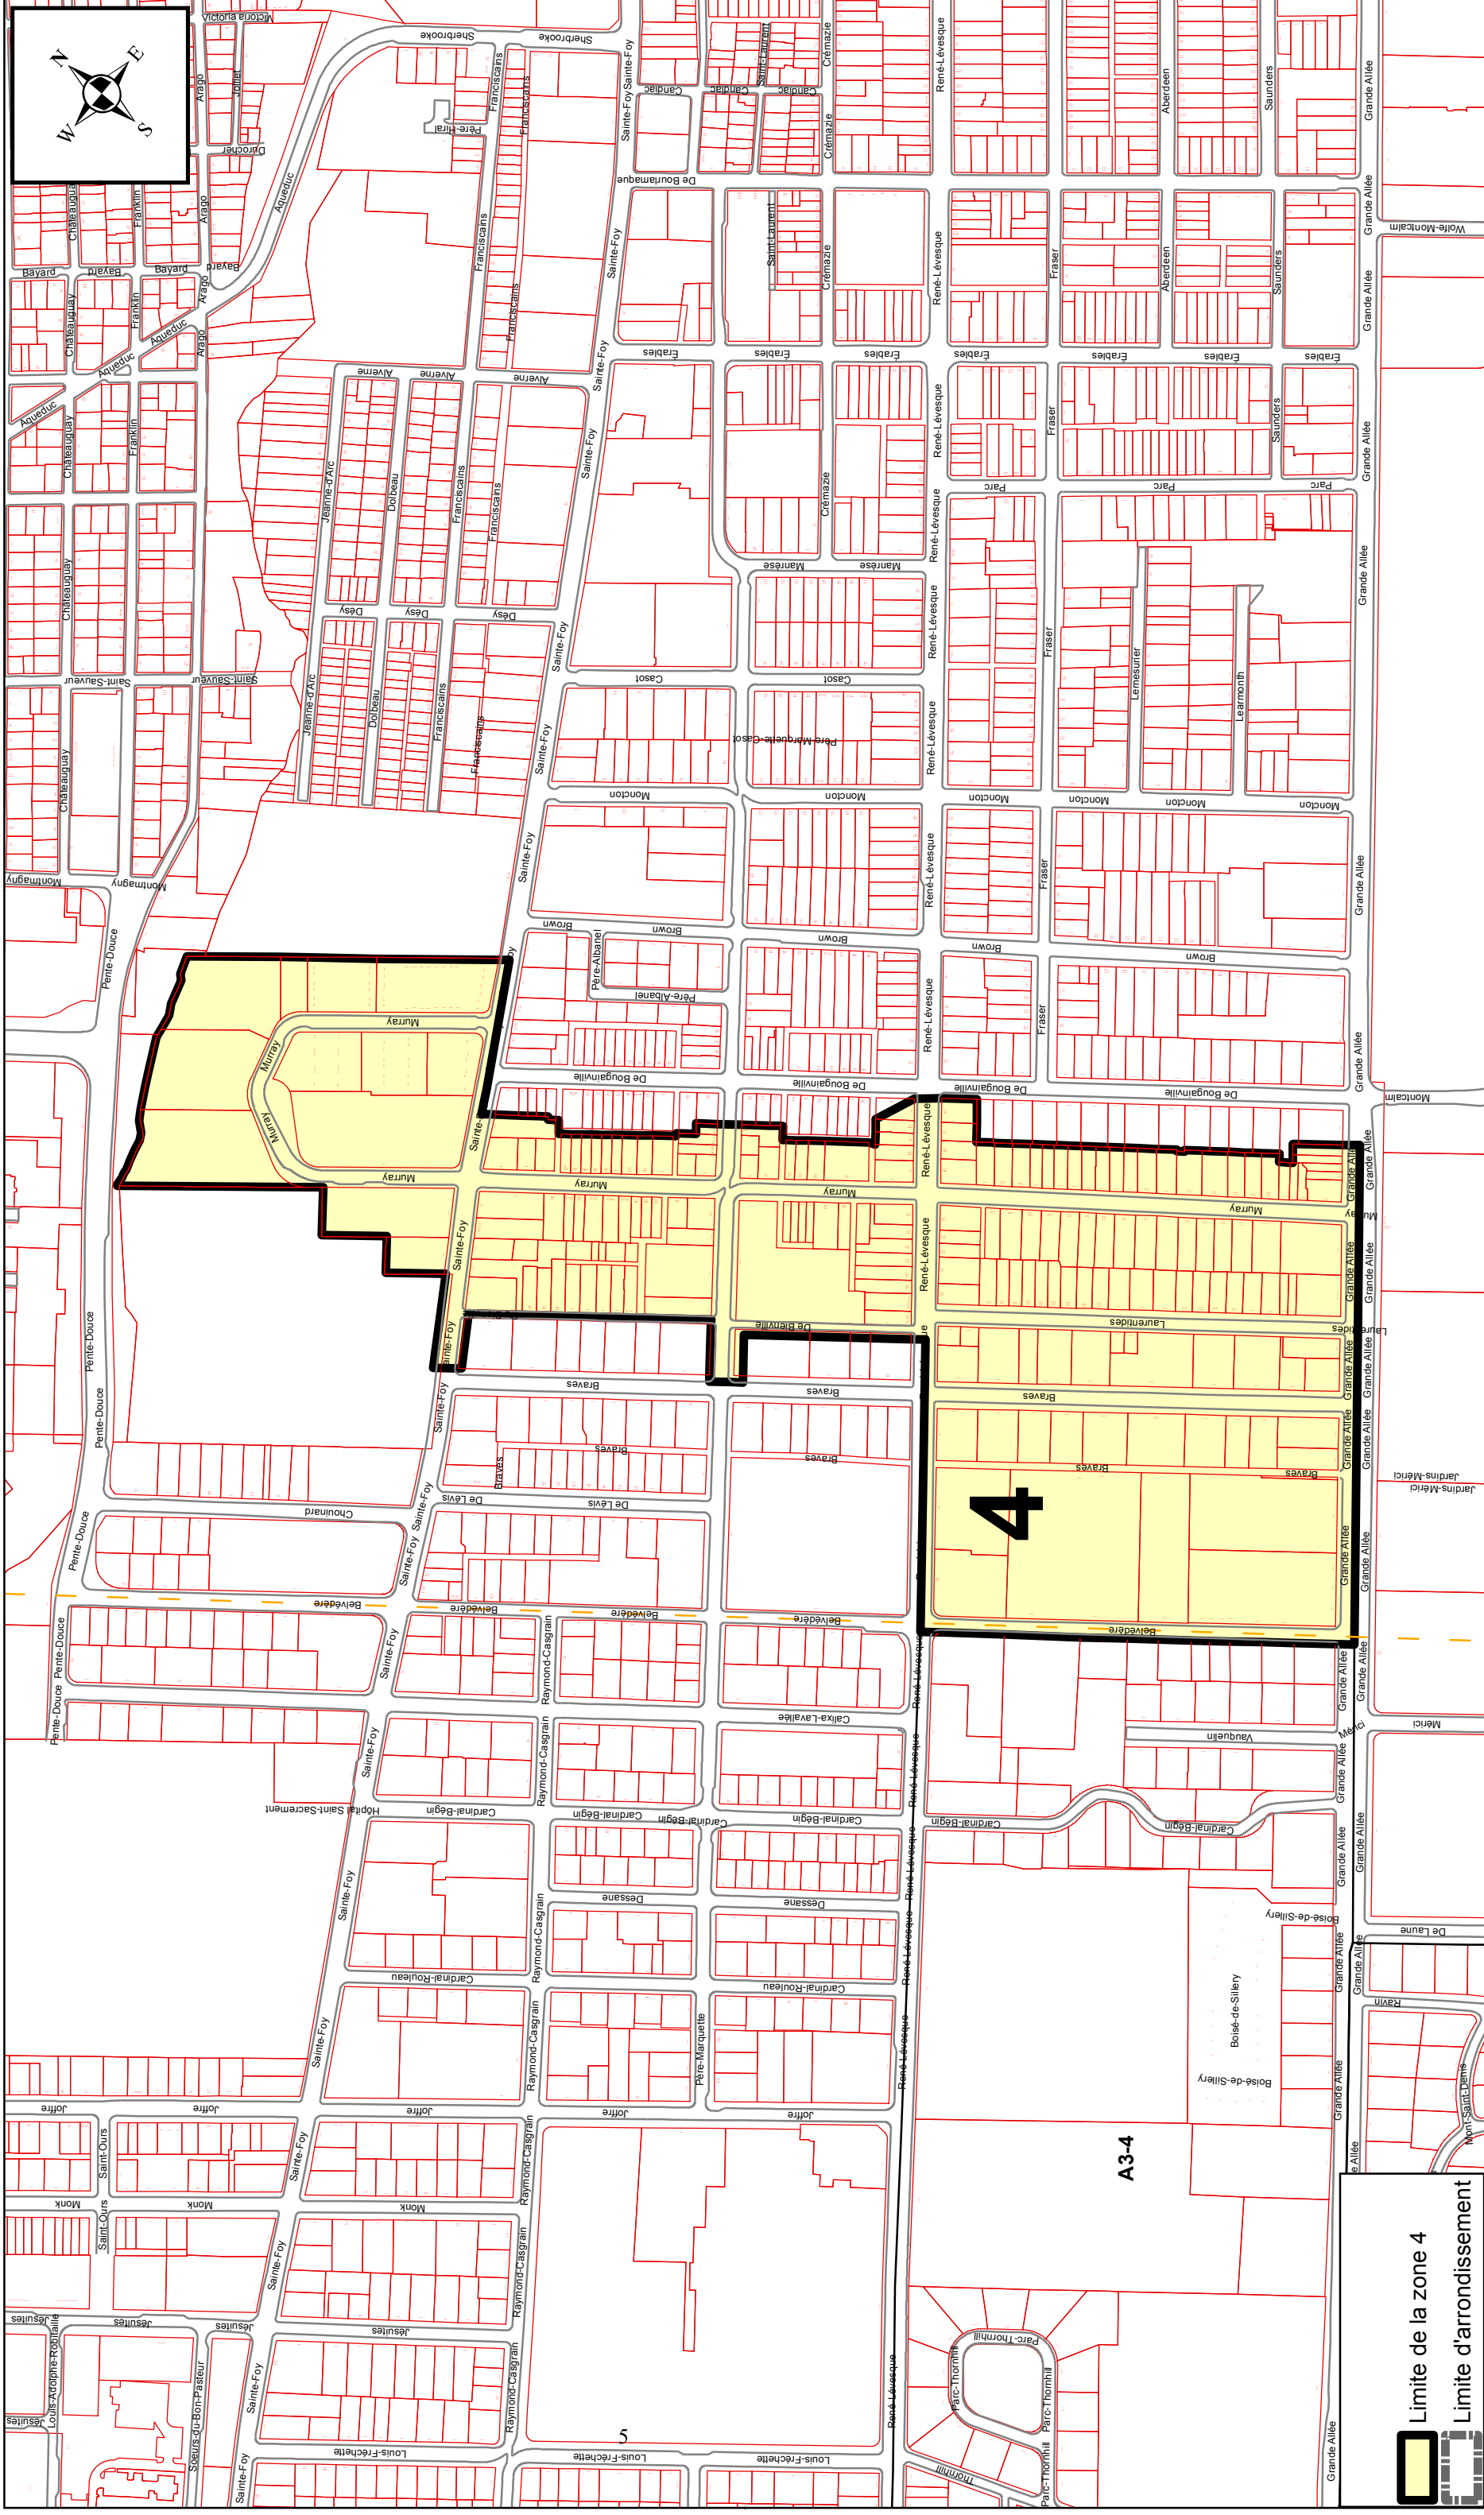



# ANNEXE XV

## ARRONDISSEMENT DE LA CITÉ-LIMOILOU ZONES DE PERMIS DE STATIONNEMENT

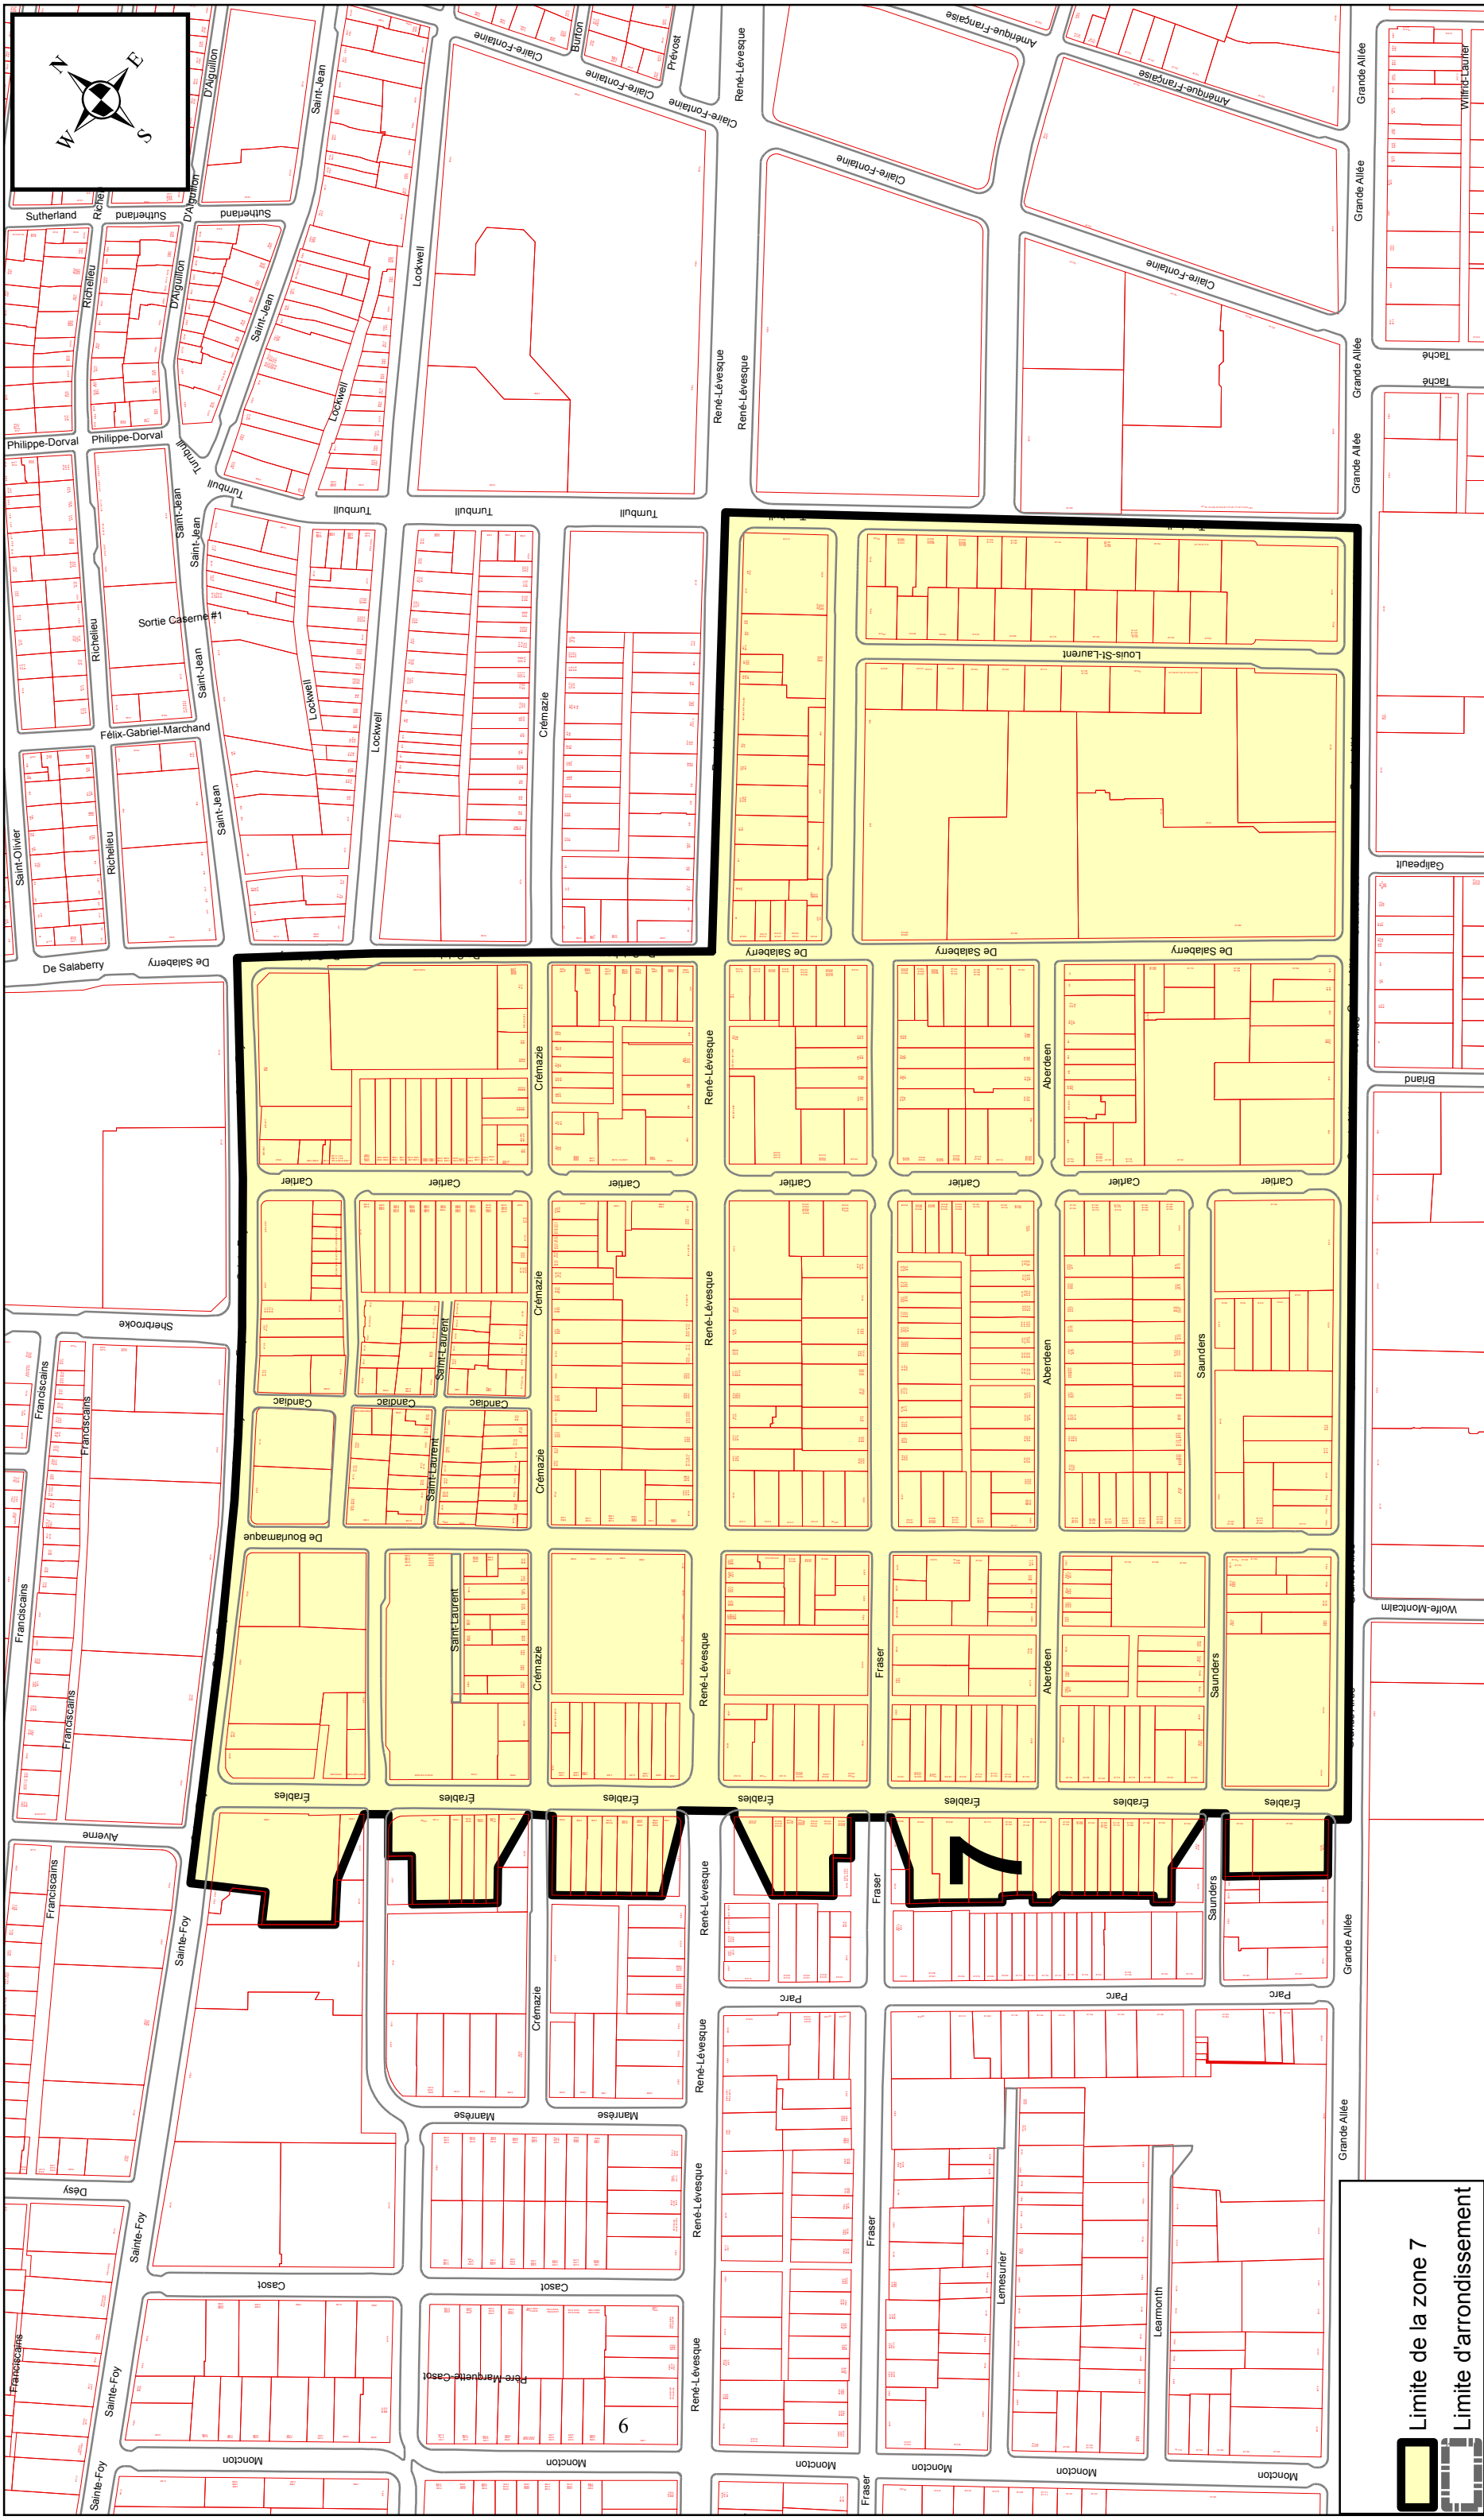


Limite de la zone 7

Limite d'arrondissement



**ARRONDISSEMENT DE LA CITÉ-LIMOILOU  
ZONES DE PERMIS DE STATIONNEMENT**

**ANNEXE XV**

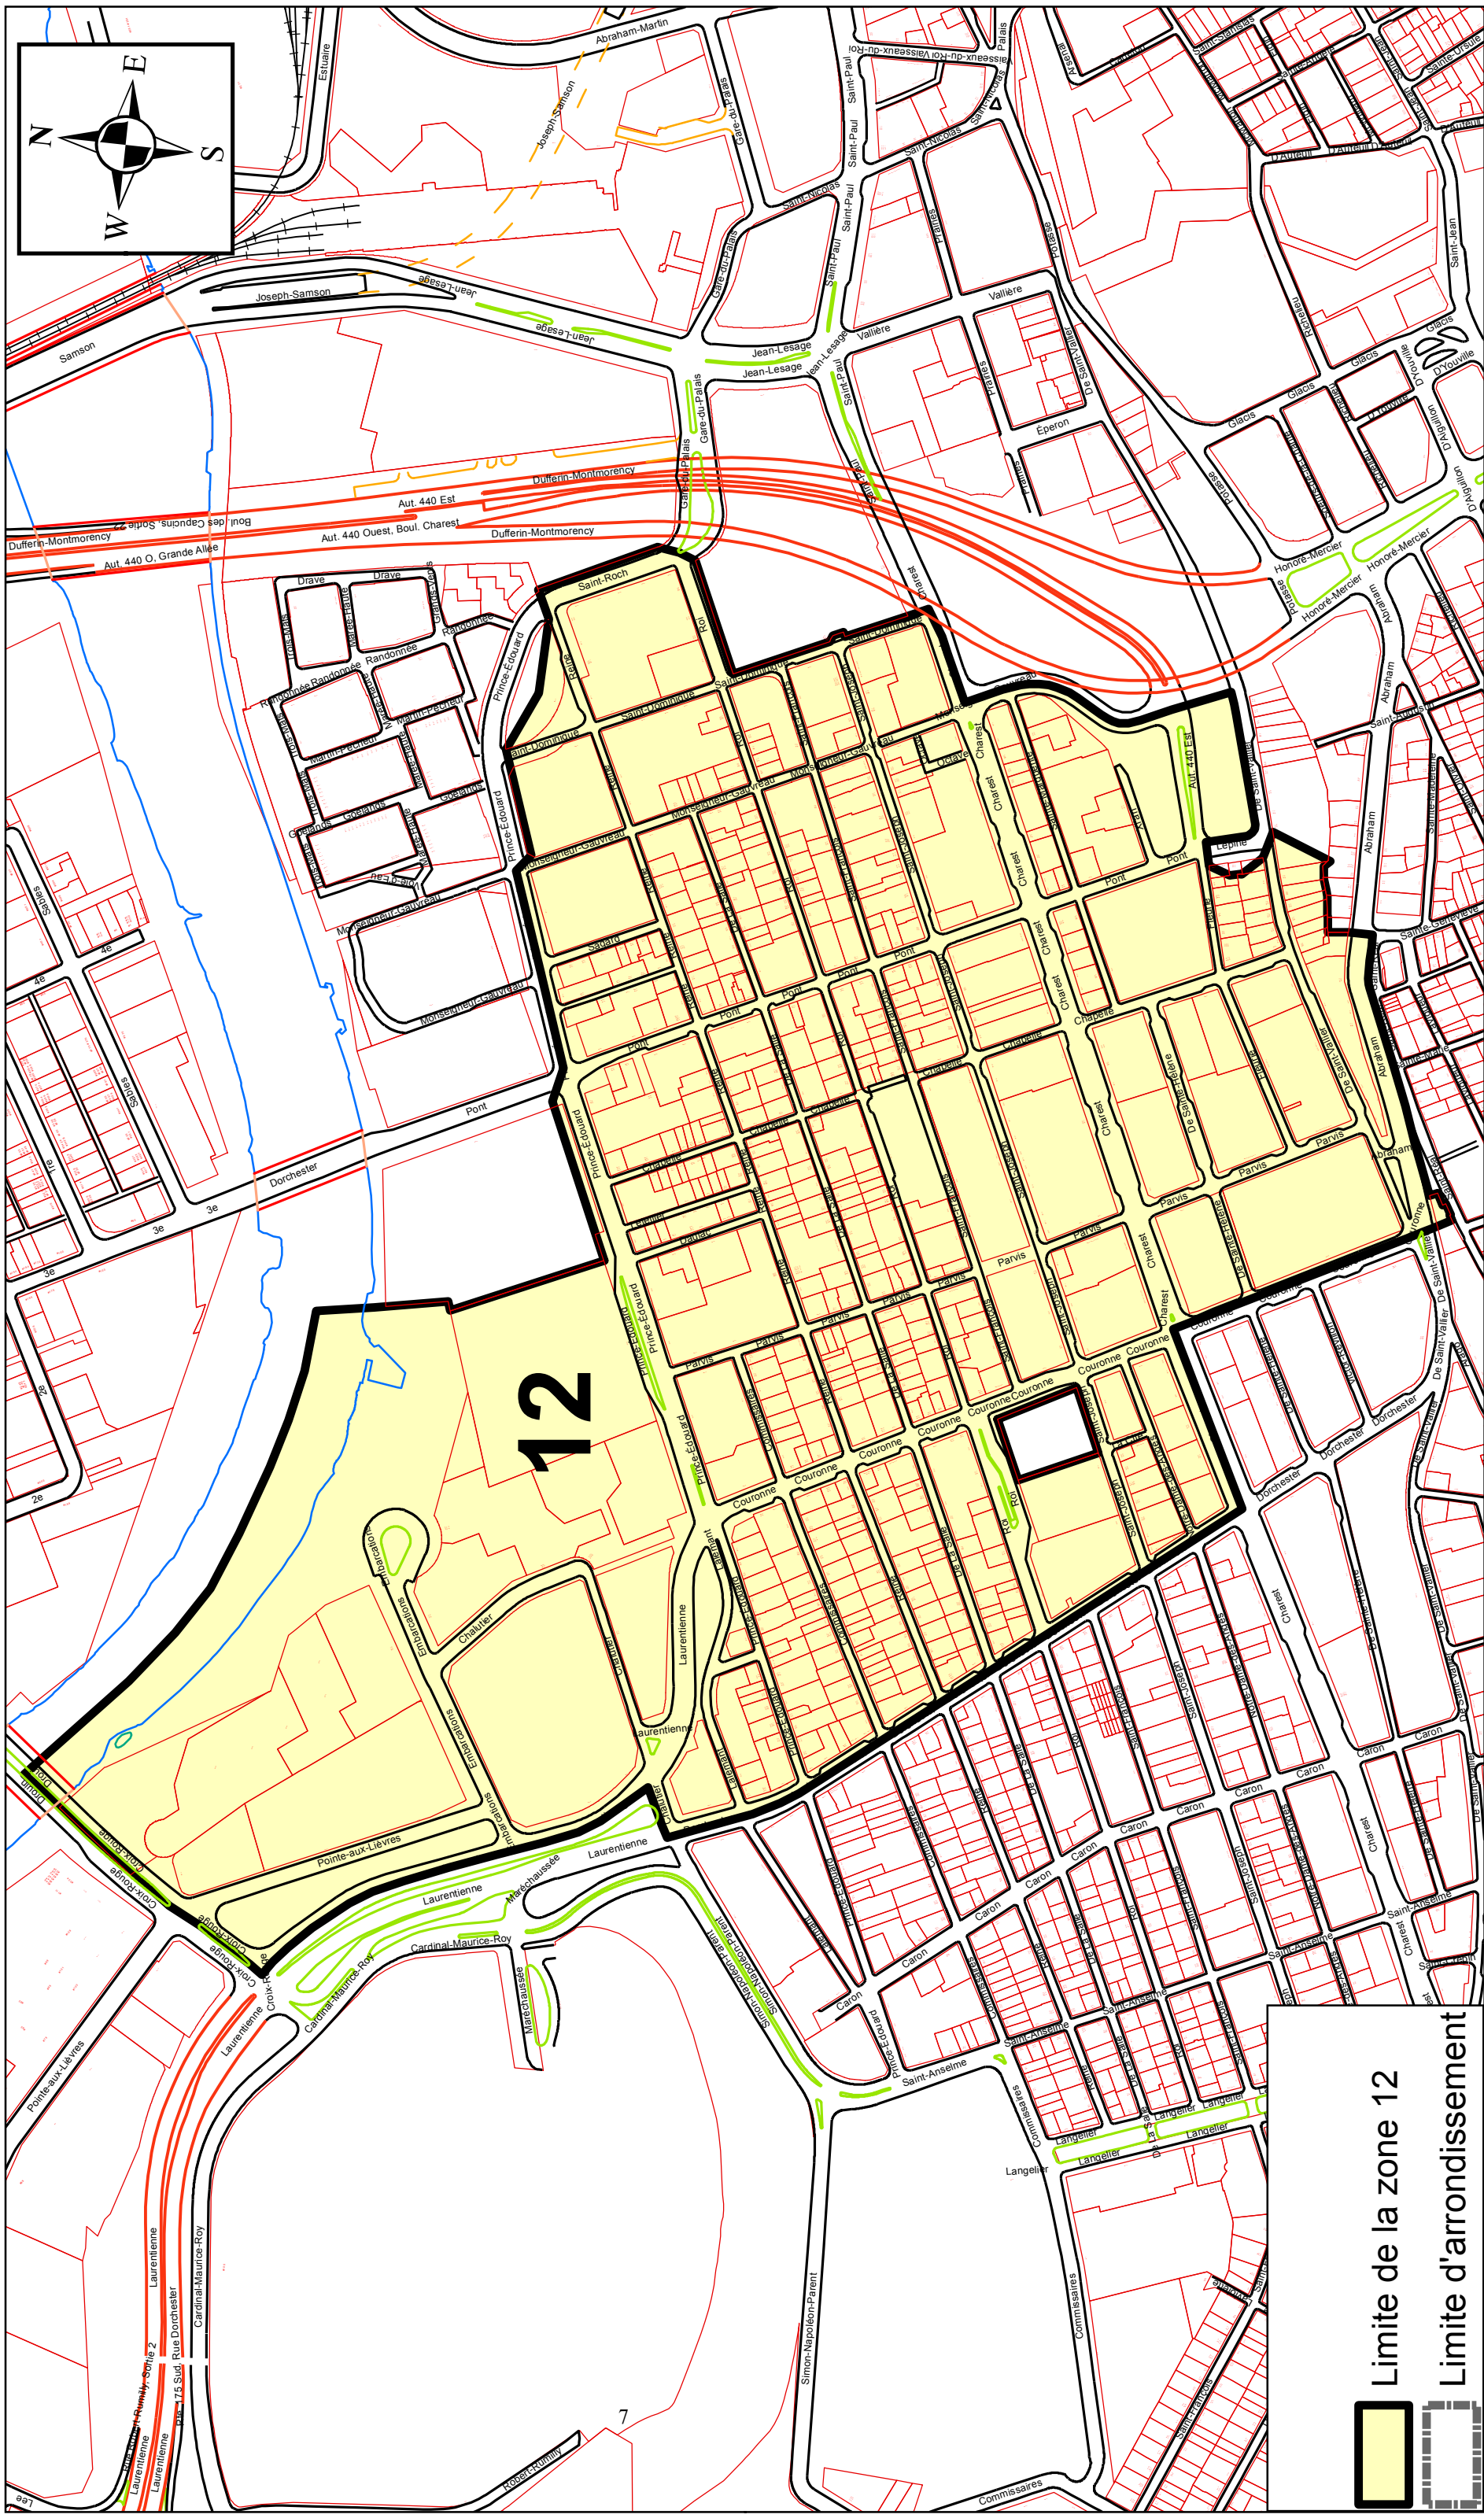

Limite de la zone 12


Limite d'arrondissement










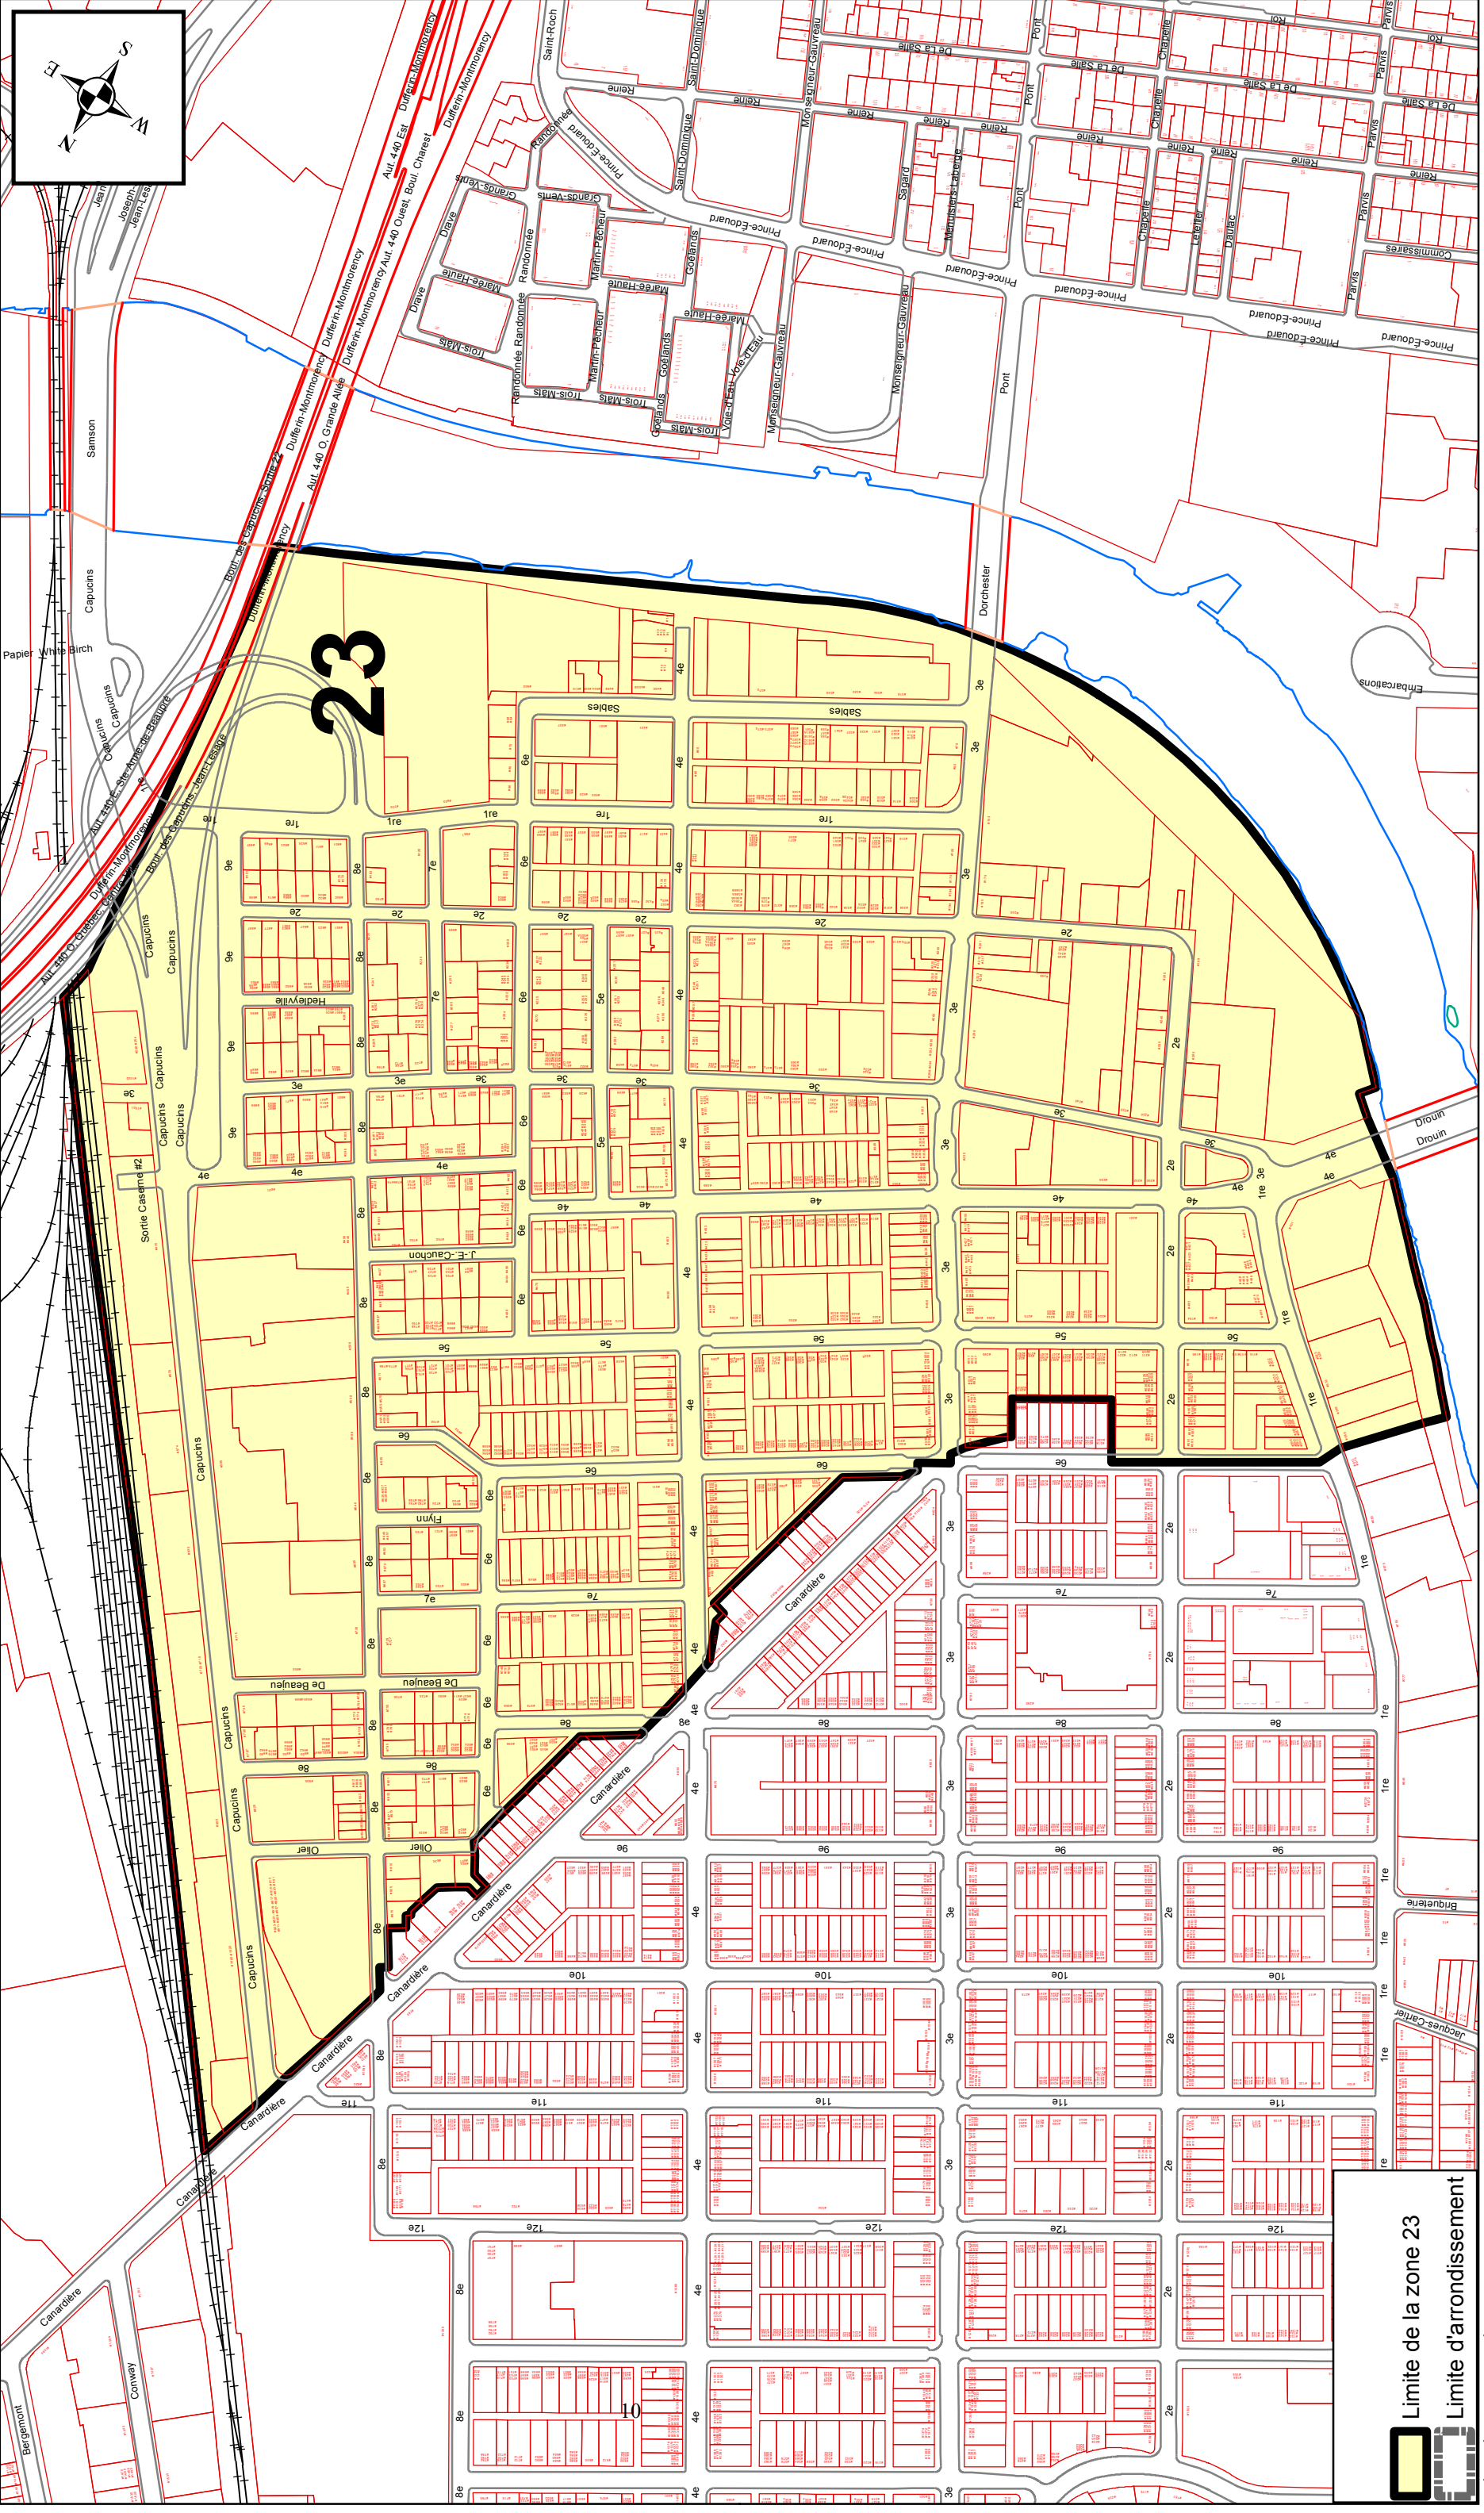



**Limite de la zone 23**  
**Limite d'arrondissement**



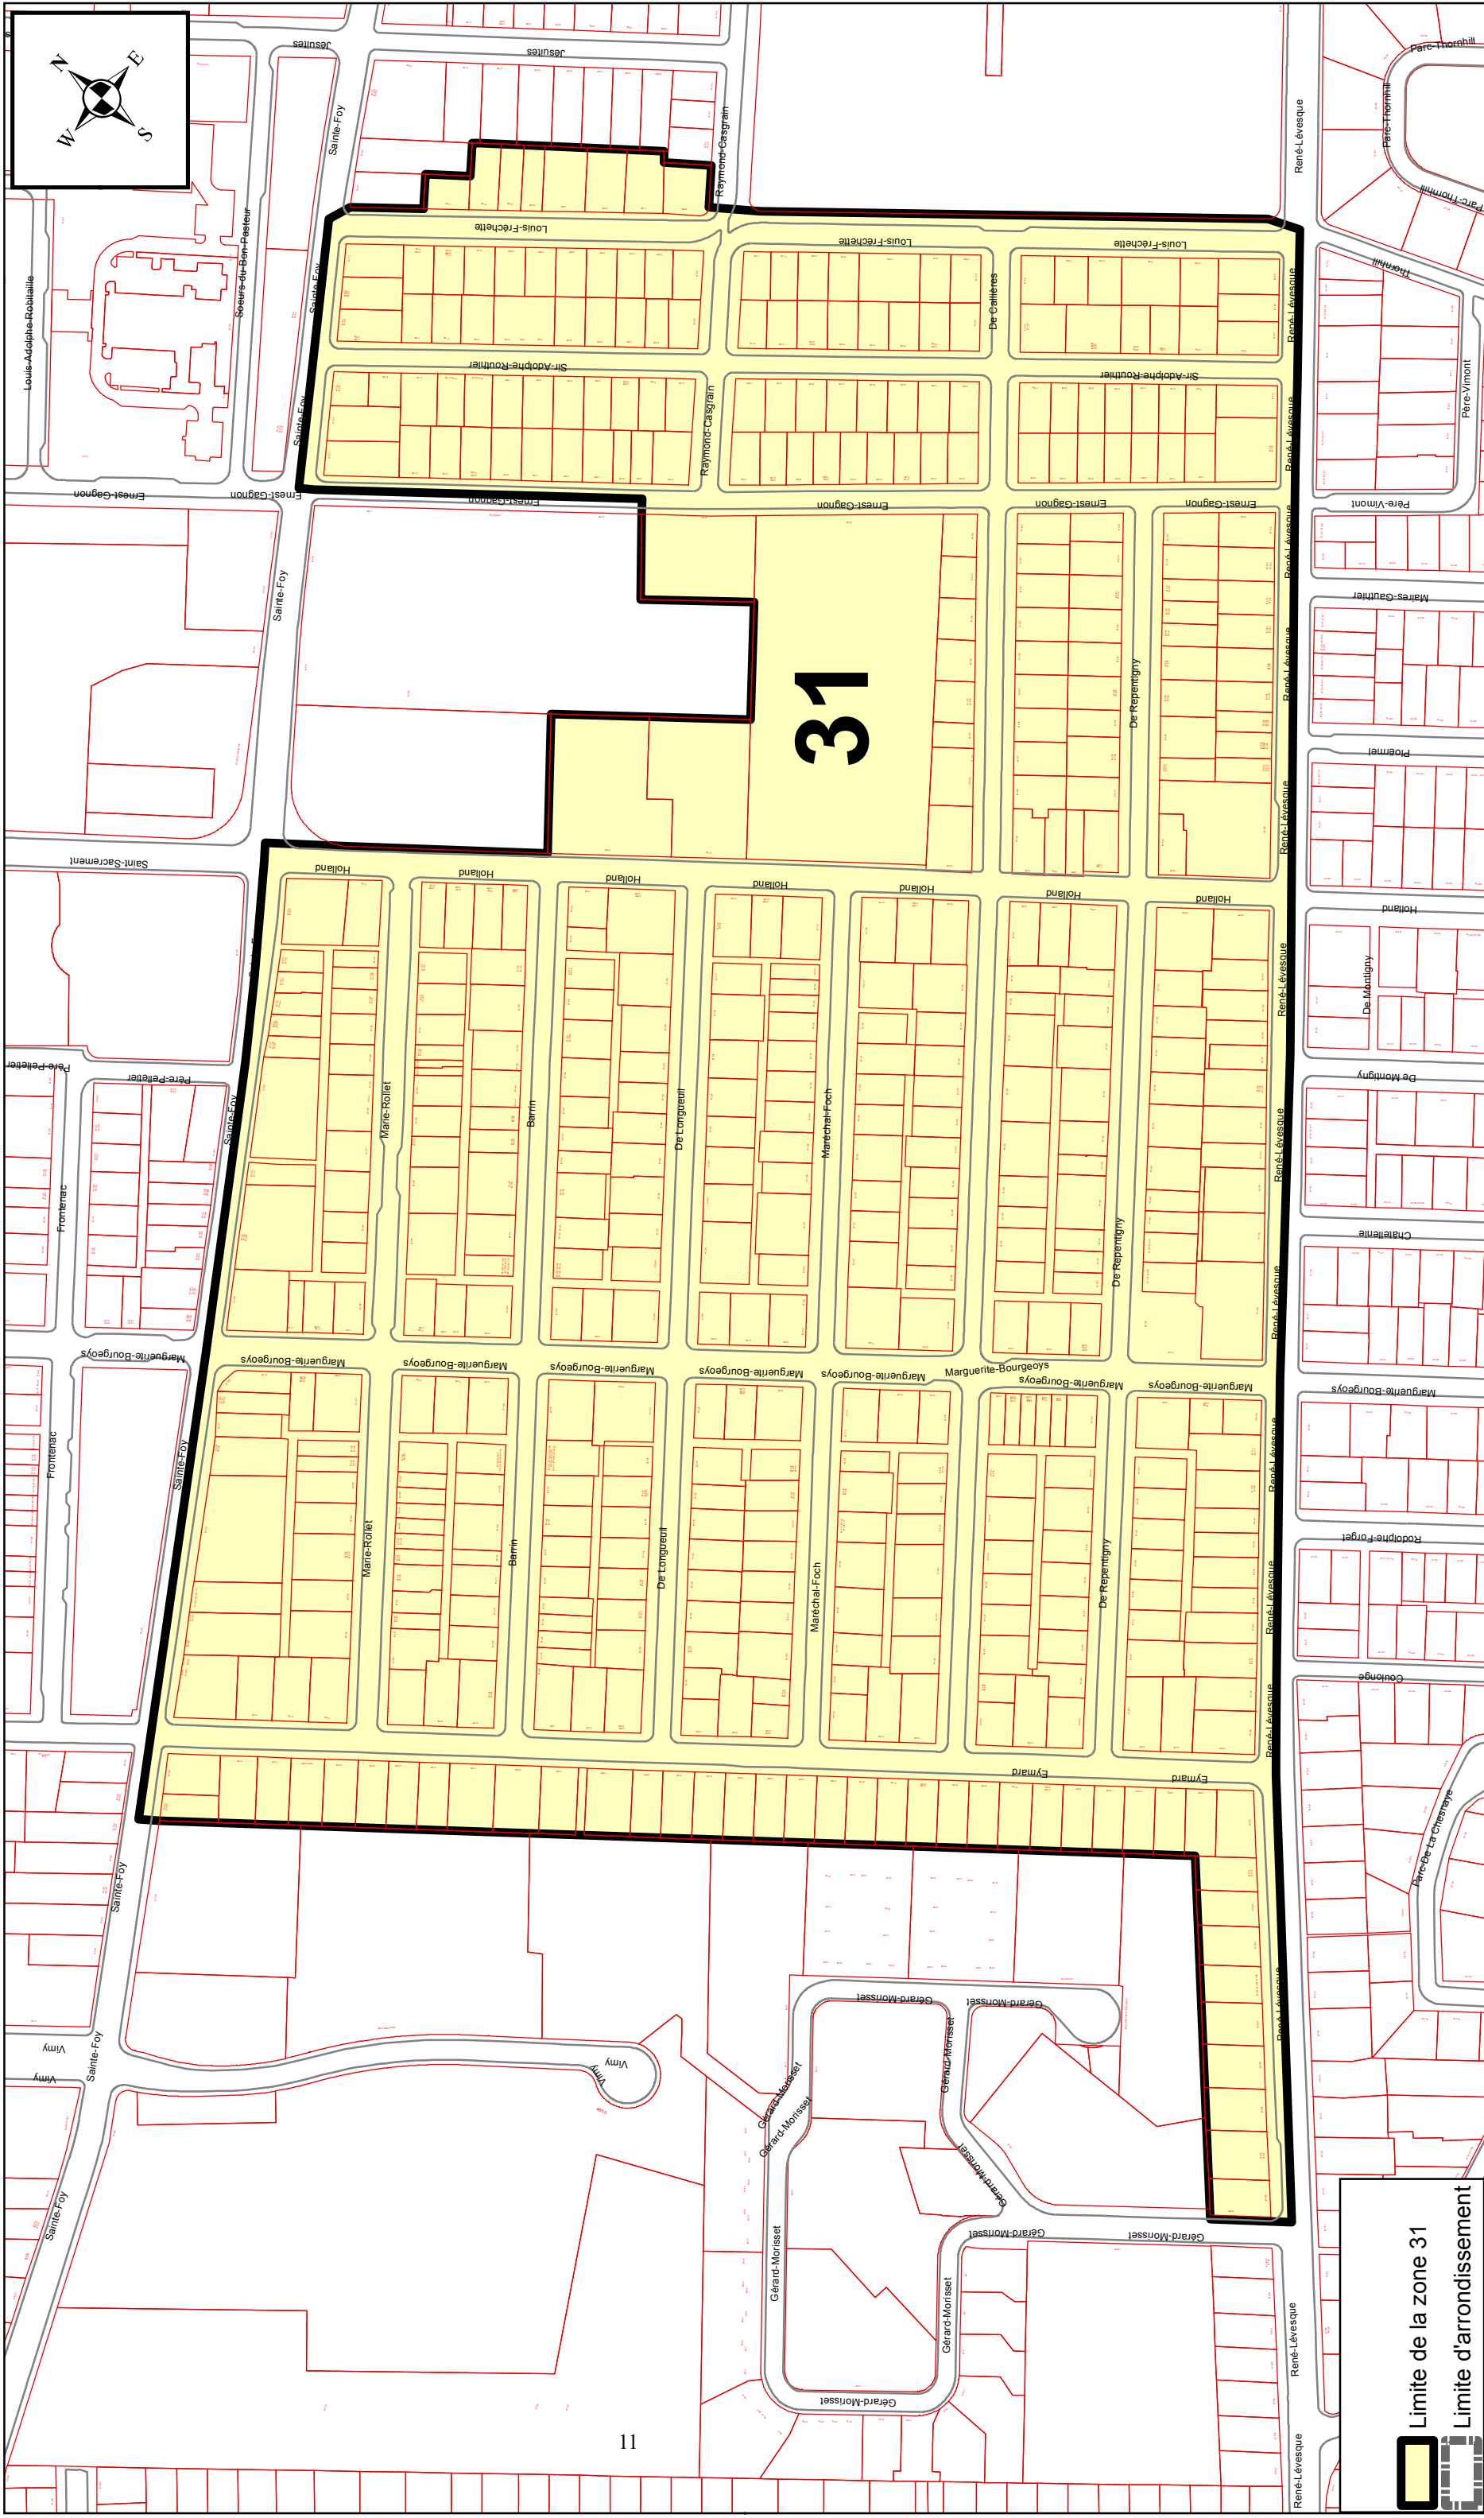


**Limite de la zone 31**  
**Limite d'arrondissement**

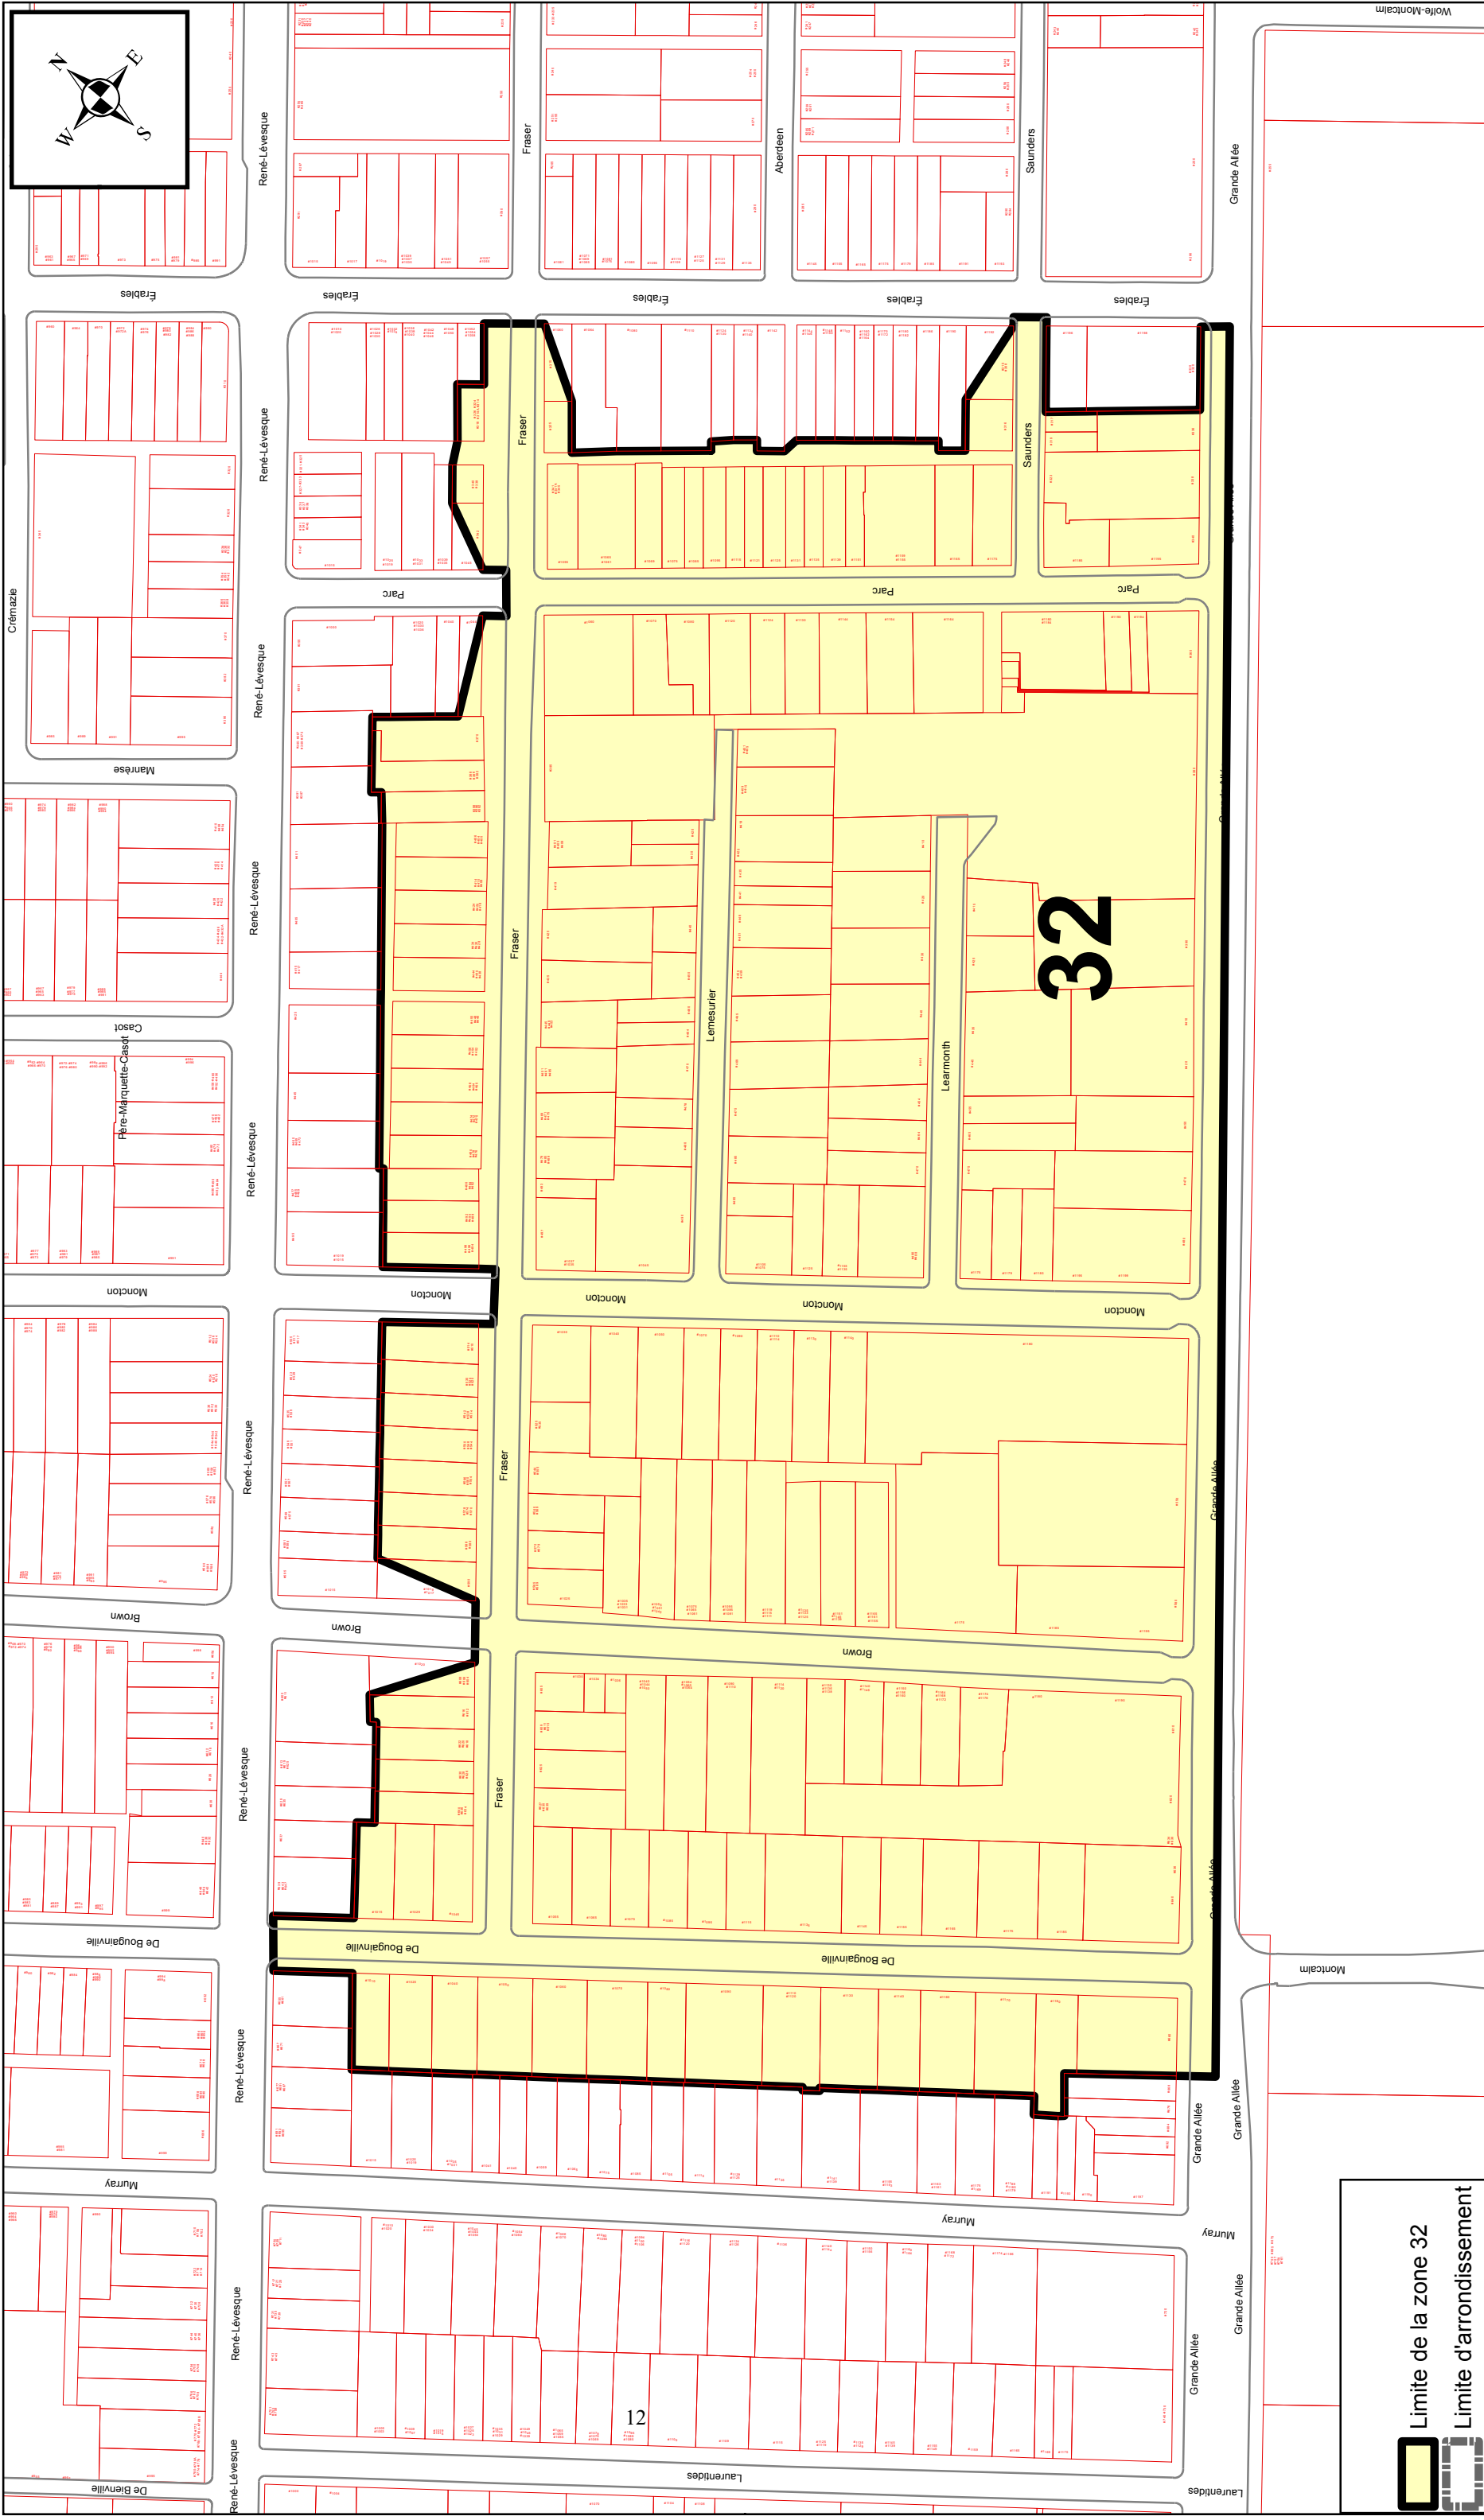

 Limite de la zone 32

 Limite d'arrondissement

## **Avis de motion**

*Je donne avis qu'à une prochaine séance, il sera présenté un règlement modifiant le Règlement de l'Arrondissement de La Cité-Limoilou sur la circulation et le stationnement afin de modifier le périmètre des zones de permis de stationnement 1, 3, 4, 7, 12, 21, 22, 23, 31 et 32.*

*Dispense de lecture de ce règlement est demandée puisque tous les membres du conseil ont reçu une copie du projet de règlement.*