



VILLE DE QUÉBEC

Arrondissement de Sainte-Foy–Sillery–Cap-Rouge

RÈGLEMENT R.C.A.3V.Q. 143

**RÈGLEMENT MODIFIANT LE RÈGLEMENT DE
L'ARRONDISSEMENT DE SAINTE-FOY–SILLERY–CAP-ROUGE
SUR L'URBANISME RELATIVEMENT À PLUSIEURS ZONES
SITUÉES DANS LE QUARTIER SILLERY**

**Avis de motion donné le 20 septembre 2013
Adopté le 2 octobre 2013
En vigueur le 10 octobre 2013**

NOTES EXPLICATIVES

Ce règlement modifie le Règlement de l'Arrondissement de Sainte-Foy–Sillery–Cap-Rouge sur l'urbanisme afin d'apporter certaines modifications dans les zones 31005Ha, 31014Ha, 31206Ha, 31222Ha, 31223Ha, 31224Ha, 31225Ha, 31227Pa, 31228Ha, 31229Ha, 31233Ha, 31234Ha, 31235Ha, 31241Hb, 31245Pa, 31252Hb, 31255Hb, 31257Hb, 31260Ha, 31261Ha, 31262Ha, 31504Ha, 31513Ha, 31514Ha, 31520Hb, 31521Ha, 31523Hb, 31525Ha, 31528Ha, 31529Ha, 31533Ha, 31536Ha, 31709Ha, 31718Ha, 31719Ha, 31721Ha, 31725Ha, 31735Ha et 31736Ha. Par ailleurs, la zone 31252Hb est agrandie à même une partie de la zone 31239Hb pour y inclure le lot numéro 2 075 695 du cadastre du Québec et la zone 31535Hb est créée à même une partie de zone 31523Hb.

Les zones 31005Ha, 31223Ha, 31224Ha, 31225Ha, 31227Pa, 31228Ha, 31229Ha, 31233Ha, 31234Ha, 31235Ha, 31239Hb, 31241Hb, 31245Pa, 31255Hb, 31257Hb, 31261Ha, 31718Ha et 31719Ha sont situées approximativement à l'est de l'avenue Charles-Huot, au sud du boulevard Laurier, à l'ouest du parc du Bois-de-Coulonge et au nord du chemin Saint-Louis.

La zone 31014Ha est située approximativement à l'est de la rue Corrigan, au sud de la rue Roméo-Vachon, à l'ouest de la rue Teillet et au nord du chemin Saint-Louis.

La zone 31206Ha est située approximativement à l'est de l'intersection du chemin Gomin et du boulevard René-Lévesque Ouest, au sud de la rue Gérard-Morisset, à l'ouest de l'avenue de Coulonge et au nord du boulevard Laurier.

La zone 31222Ha est située approximativement à l'est de la rue du Boisé-de-Sillery, au sud du boulevard René-Lévesque Ouest, à l'ouest de l'avenue Belvédère et au nord de la rue Grande Allée Ouest.

La zone 31260Ha est située approximativement à l'est de l'avenue Rodolphe-Forget, au sud du boulevard René-Lévesque Ouest, à l'ouest de l'avenue Holland et au nord de la ruelle De Montigny et de son prolongement.

Les zones 31262Ha et 31721Ha sont situées approximativement à l'est du parc du Bois-de-Coulonge, au sud de la rue Grande Allée Ouest, à l'ouest de la rue De Laune et au nord de la côte Gilmour.

Les zones 31504Ha, 31520Hb, 31521Ha, 31523Hb, 31525Ha, 31533Ha et 31536Ha sont situées approximativement à l'est de la côte Ross, au sud du chemin Saint-Louis, au nord-ouest du parc de l'Anse et au nord du boulevard Champlain.

La zone 31513Ha est située approximativement à l'est du parc de la Falaise, au sud de la côte à Gignac, à l'ouest de l'avenue du Père-Ménard et au nord de la rue Antaoïk.

La zone 31514Ha est située approximativement à l'est de l'Aquarium du Québec, au sud de la rue de la Promenade, à l'ouest du parc de la Promenade et au nord du boulevard Champlain.

Les zones 31528Ha et 31529Ha sont situées approximativement à l'ouest de l'avenue du Parc-Beauvoir, au sud du chemin Saint-Louis, au nord-ouest de la côte de Sillery et au nord du boulevard Champlain.

Les zones 31709Ha et 31725Ha sont situées approximativement à l'est de l'école secondaire Collège Jésus-Marie, au sud de la rue du Père-Massé, à l'ouest du boulevard Champlain et au nord de la côte de Sillery.

La zone 31735Ha est située approximativement à l'est de l'avenue Charles-Fitzpatrick, au sud de la rue Réal-Angers, à l'ouest de l'avenue Rodrigue-Masson et de son prolongement sud et au nord du chemin du Foulon.

La zone 31736Ha est située approximativement à l'est du chemin Saint-Louis, au sud de l'aréna Jacques-Côté, à l'ouest de la côte de Sillery et au nord du chemin du Foulon.

Les modifications apportées sont les suivantes :

- dans les zones 31005Ha, 31206Ha, 31223Ha, 31229Ha, 31235Ha, 31513Ha, 31521Ha, 31525Ha, 31529Ha, la hauteur maximale d'un bâtiment principal est réduite à dix mètres;

- dans les zones 31014Ha, 31224Ha, 31228Ha, 31234Ha, 31260Ha, 31504Ha, 31520Hb, 31536Ha, 31719Ha et 31736Ha, la réparation ou la reconstruction d'un bâtiment principal dérogatoire protégé est désormais autorisée malgré l'implantation dérogatoire;

- dans les zones 31222Ha, 31225Ha, 31252Hb, 31528Ha, 31718Ha et 31725Ha, le nombre maximal d'étages pour un bâtiment principal est réduit à deux;

- dans la zone 31227Pa, un presbytère devient un usage spécifiquement autorisé;

- dans les zones 31233Ha et 31735Ha, la hauteur maximale d'un bâtiment principal est réduite à dix mètres et la réparation ou la reconstruction d'un bâtiment principal dérogatoire protégé est désormais autorisée malgré l'implantation dérogatoire;

- dans les zones 31241Hb et 31245Pa, la hauteur maximale d'un bâtiment principal est fixée à dix mètres et la réparation ou la reconstruction d'un

bâtiment principal dérogatoire protégé est désormais autorisée malgré l'implantation dérogatoire;

- dans la zone 31255Hb, un maximum de deux logements par bâtiment jumelé est autorisé et la largeur minimale de la marge avant est réduite à zéro;

- dans la zone 31257Hb, les bâtiments jumelés ne sont plus autorisés et le nombre maximal d'étages d'un bâtiment principal est réduit à deux;

- dans la zone 31261Ha, le nombre d'étages maximal d'un bâtiment principal est diminué à deux et la largeur minimale de la marge latérale est augmentée à deux mètres;

- dans la zone 31262Ha, la hauteur maximale d'un bâtiment principal est fixée à douze mètres et la largeur minimale de la marge avant est diminuée à huit mètres;

- dans la zone 31514Ha, la hauteur maximale d'un bâtiment principal est diminuée à dix mètres, le nombre de logements maximum dans un bâtiment isolé est réduit à deux et il est réduit à un dans un bâtiment jumelé. Les bâtiments en rangée ne sont plus autorisés;

- dans la zone 31523Hb, relativement au groupe H1 logement, le nombre de logements maximum dans un bâtiment isolé est réduit à deux et les bâtiments jumelés ainsi qu'en rangée ne sont plus autorisés, la hauteur maximale pour un bâtiment principal est fixée à neuf mètres, le nombre d'étages maximal est diminué à deux et la largeur de la marge avant est réduite à zéro;

- dans la zone 31533Ha, le nombre de logements maximal dans un bâtiment isolé est diminué à deux et le nombre d'étages maximal dans un bâtiment principal est réduit à deux;

- dans la zone 31709Ha, la hauteur maximale d'un bâtiment principal est réduite à dix mètres. La largeur minimale de la marge latérale est augmentée à deux mètres et celle combinée des cours latérales est portée à quatre mètres;

- dans la zone 31721Ha, la hauteur maximale d'un bâtiment principal est diminuée à dix mètres, la réparation ou la reconstruction d'un bâtiment principal dérogatoire protégé est désormais autorisée malgré l'implantation dérogatoire et la mention « PIIA » à la grille de spécifications est supprimée.

Relativement à la nouvelle zone 31535Hb, les usages autorisés sont ceux du groupe H1 logement, dans un bâtiment isolé d'un maximum de deux logements et dans un bâtiment en rangée d'un maximum de six logements et R1 parc. Les autres dispositions particulières applicables à l'égard de la zone 31535Hb sont indiquées dans la grille de spécifications.

MODIFICATION AVANT ADOPTION

Ce règlement a fait l'objet d'une scission à la suite du dépôt d'une demande visant à soumettre à l'approbation des personnes habiles à voter la disposition qui réduit à deux le nombre maximal d'étages dans la zone 31226Ha.

Par ailleurs, il est retiré de ce règlement la disposition relative à l'augmentation de la hauteur maximale d'un bâtiment principal à dix mètres dans la zone 31226Ha afin de la maintenir à neuf mètres.

RÈGLEMENT R.C.A.3V.Q. 143

RÈGLEMENT MODIFIANT LE RÈGLEMENT DE L'ARRONDISSEMENT DE SAINTE-FOY-SILLERY-CAP-ROUGE SUR L'URBANISME RELATIVEMENT À PLUSIEURS ZONES SITUÉES DANS LE QUARTIER SILLERY

LA VILLE DE QUÉBEC, PAR LE CONSEIL DE L'ARRONDISSEMENT DE SAINTE-FOY-SILLERY-CAP-ROUGE, DÉCRÈTE CE QUI SUIT :

1. L'annexe I du *Règlement de l'Arrondissement de Sainte-Foy-Sillery-Cap-Rouge sur l'urbanisme*, R.C.A.3V.Q. 4, est modifiée, au plan numéro CA3Q31Z01, par :

1° la création de la zone 31535Hb à même une partie de la zone 31523Hb, qui est réduite d'autant;

2° l'agrandissement de la zone 31252Hb à même une partie de la zone 31239Hb, qui est réduite d'autant;

le tout tel qu'illustré aux plans numéros RCA3VQ143A01 et RCA3VQ143A02 de l'annexe I du présent règlement.

2. L'annexe II de ce règlement est modifiée par :

1° le remplacement des grilles de spécifications applicables aux zones 31005Ha, 31014Ha, 31206Ha, 31222Ha, 31223Ha, 31224Ha, 31225Ha, 31227Pa, 31228Ha, 31229Ha, 31233Ha, 31234Ha, 31235Ha, 31241Hb, 31245Pa, 31252Hb, 31255Hb, 31257Hb, 31260Ha, 31261Ha, 31262Ha, 31504Ha, 31513Ha, 31514Ha, 31520Hb, 31521Ha, 31523Hb, 31525Ha, 31528Ha, 31529Ha, 31533Ha, 31536Ha, 31709Ha, 31718Ha, 31719Ha, 31721Ha, 31725Ha, 31735Ha et 31736Ha par celles de l'annexe II du présent règlement;


2° l'insertion de la grille de spécifications de l'annexe II du présent règlement applicable à l'égard de la zone 31535Hb.

3. Le présent règlement entre en vigueur conformément à la loi.

ANNEXE I

(article 1)

PLANS NUMÉRO RCA3VQ143A01 ET NUMÉRO RCA3VQ143A02

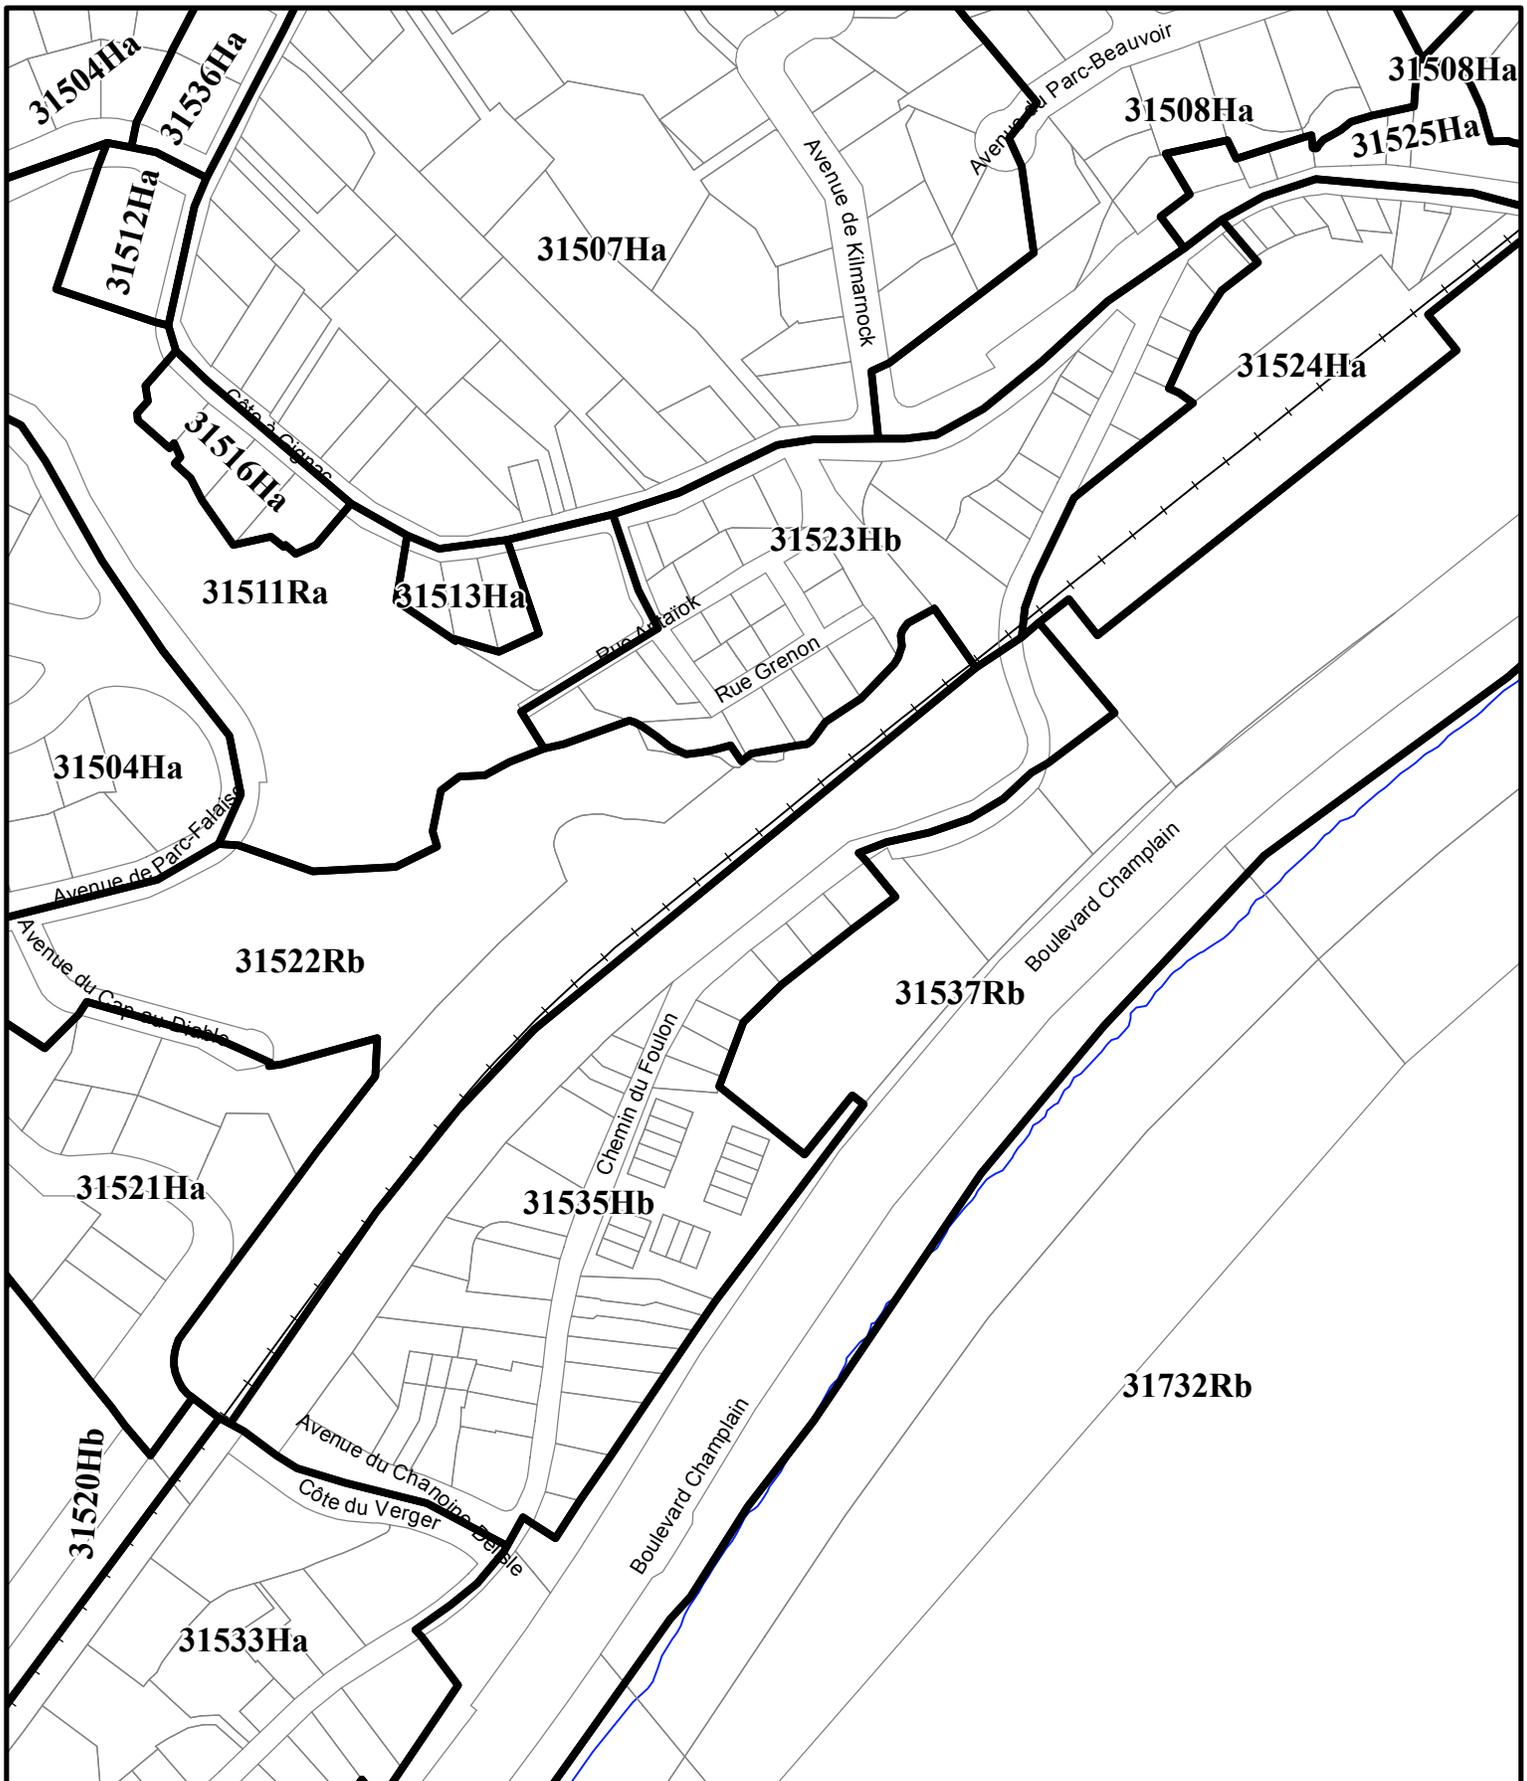


SERVICE DE L'AMÉNAGEMENT
DU TERRITOIRE
DIVISION DE L'URBANISME

RÈGLEMENT DE L'ARRONDISSEMENT DE SAINTE-FOY-SILLERY-CAP-ROUGE
SUR L'URBANISME
ANNEXE I - ZONAGE
EXTRAIT DU PLAN CA3Q31Z01

Date du plan : 2013-07-24 3
No du règlement : R.C.A.3V.Q.143 No du plan : RCA3VQ143A01
Préparé par : M.M. Échelle : 1:3 000

Directeur
Service de l'aménagement du territoire

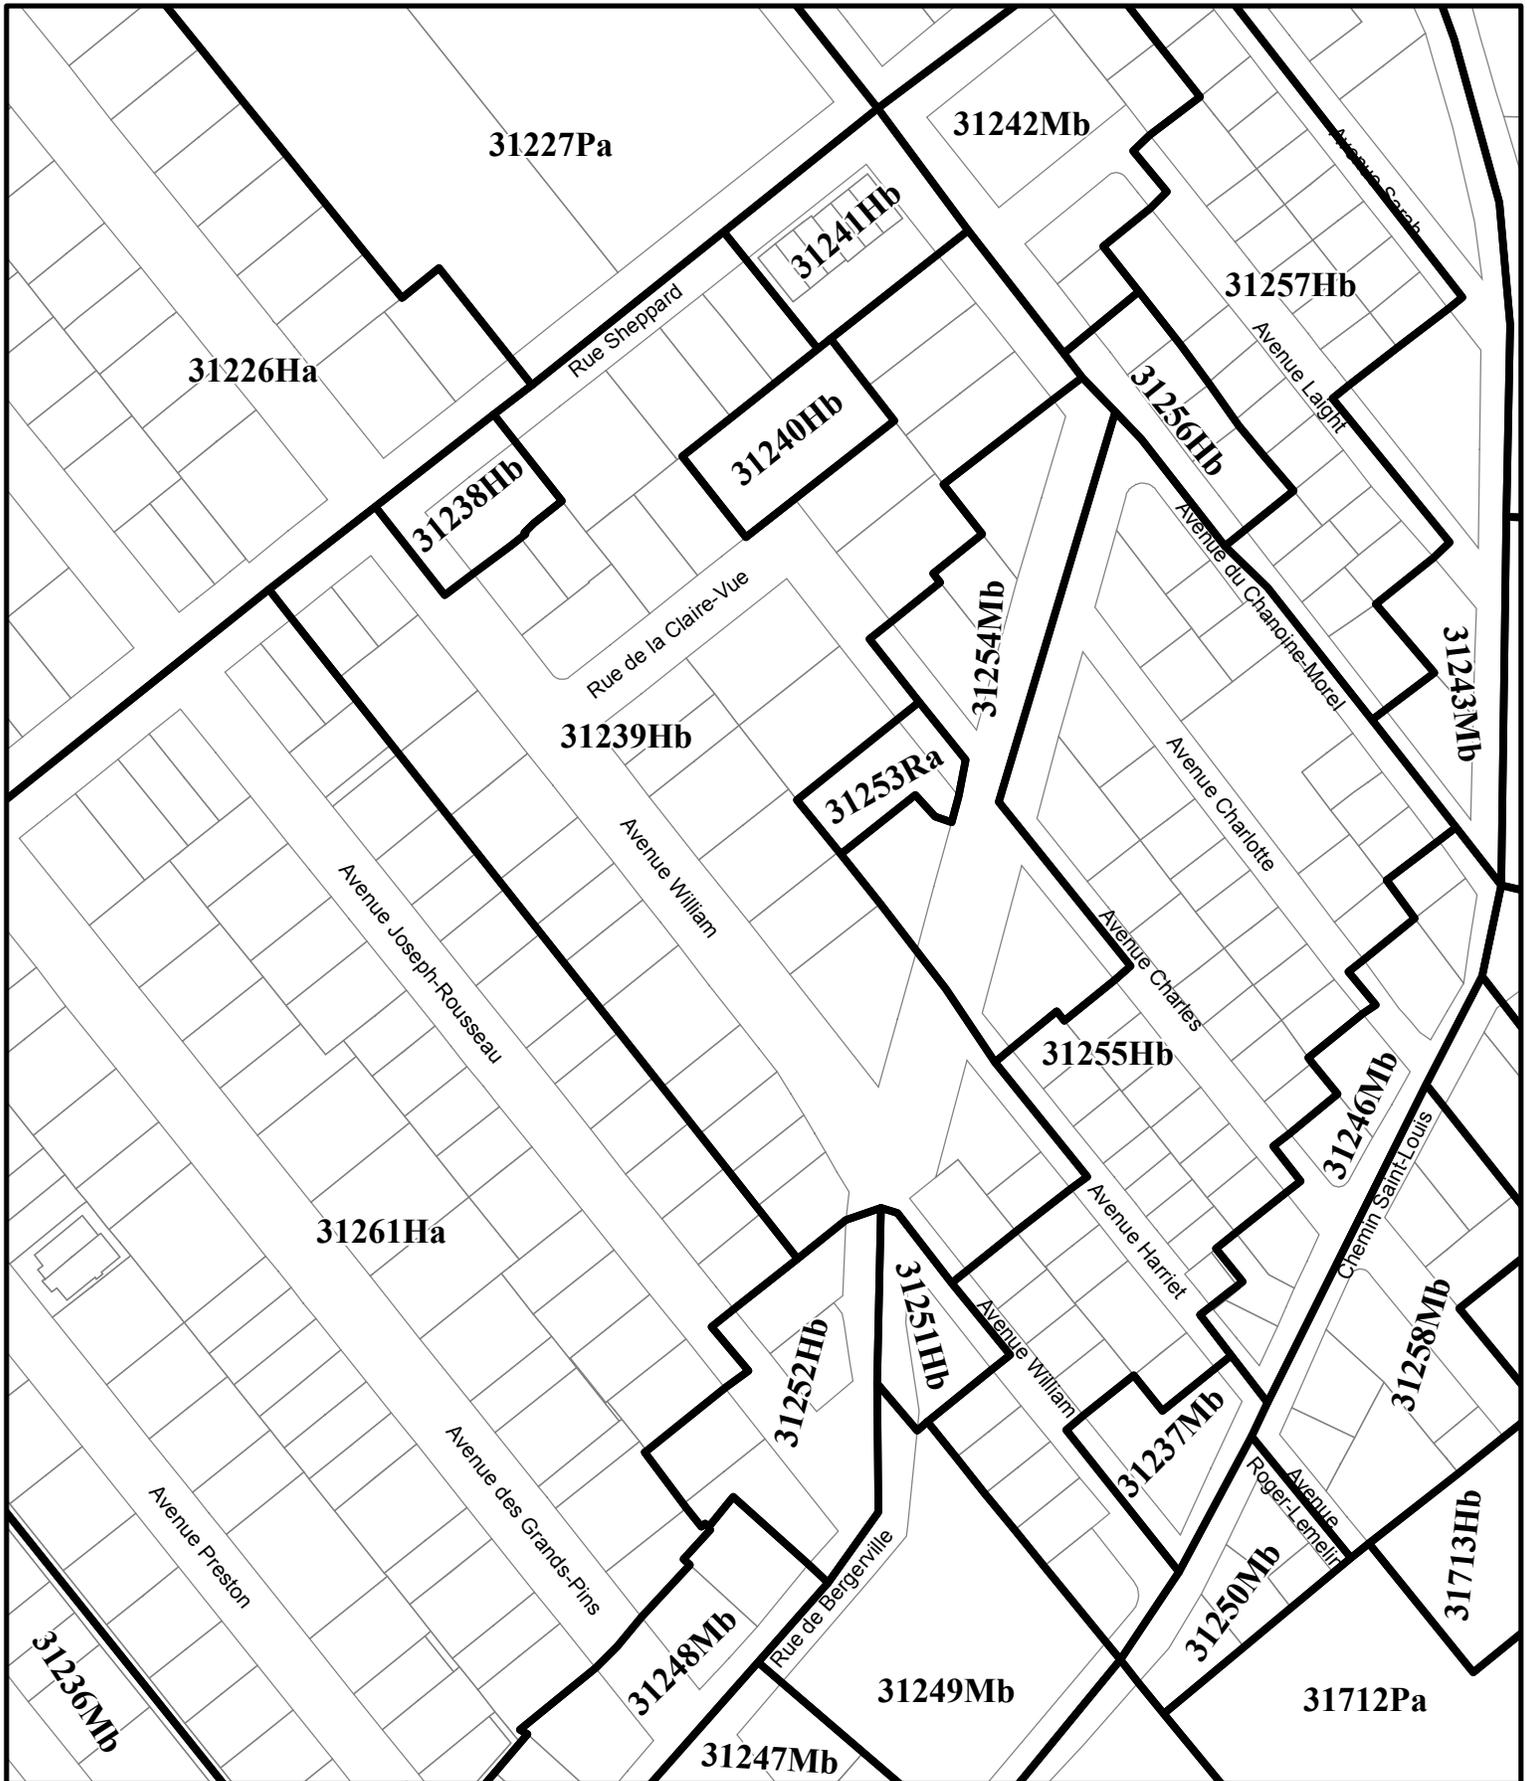

**RÈGLEMENT DE L'ARRONDISSEMENT DE SAINTE-FOY-SILLERY-CAP-ROUGE
SUR L'URBANISME
ANNEXE I - ZONAGE
EXTRAIT DU PLAN CA3Q31Z01**



**SERVICE DE L'AMÉNAGEMENT
DU TERRITOIRE
DIVISION DE L'URBANISME**

Date du plan : 2013-07-24 4
 No du règlement : R.C.A.3V.Q.143 No du plan : RCA3VQ143A02
 Préparé par : M.M. Échelle : 1:2 000

Directeur
Service de l'aménagement du territoire

ANNEXE II

(*article 2*)

GRILLES DE SPÉCIFICATIONS

USAGES AUTORISÉS									
HABITATION		Type de bâtiment							
		Isolé	Jumelé	En rangée					
		Nombre de logements autorisés par bâtiment			Localisation	Projet d'ensemble			
H1	Logement	Minimum	1	0	0				
		Maximum	2	0	0				
nombre maximal de bâtiments dans une rangée									
RÉCRÉATION EXTÉRIEURE									
R1	Parc								
BÂTIMENT PRINCIPAL									
DIMENSIONS DU BÂTIMENT PRINCIPAL		Largeur minimale		Hauteur		Nombre d'étages		Pourcentage minimal de grands logements	
		mètre	%	minimale	maximale	minimal	maximal	2 ch. ou + ou 85m ² ou +	3 ch. ou + ou 105m ² ou +
DIMENSIONS GÉNÉRALES		6 m			10 m	2	2		
NORMES D'IMPLANTATION		Marge avant	Marge latérale	Largeur combinée des cours latérales		Marge arrière	POS minimal	Pourcentage d'aire verte minimale	Superficie d'aire d'agrément
NORMES D'IMPLANTATION GÉNÉRALES		6 m	2 m	4 m		8 m		30 %	
MARGE DE REcul À L'AXE		Laurier, Boulevard / Sillery						32 mètres	
NORMES DE DENSITÉ		Superficie maximale de plancher			Nombre de logements à l'hectare				
Ru 3 E f		Vente au détail		Administration		Minimal		Maximal	
		Par établissement	Par bâtiment	Par bâtiment					
		2200 m ²	2200 m ²	1100 m ²		15 log/ha			
DISPOSITIONS PARTICULIÈRES									
Calcul de la hauteur maximale d'un bâtiment sur un terrain en pente - article 340									
STATIONNEMENT HORS RUE, CHARGEMENT OU DÉCHARGEMENT DES VÉHICULES									
TYPE									
Général									
GESTION DES DROITS ACQUIS									
USAGE DÉROGATOIRE									
Agrandissement autorisé d'une habitation d'au plus trois logements - article 878									
CONSTRUCTION DÉROGATOIRE									
Réparation ou reconstruction autorisée malgré l'implantation dérogatoire - article 895									
ENSEIGNE									
TYPE									
Type 1 Général									
AUTRES DISPOSITIONS PARTICULIÈRES									
Protection des arbres en milieu urbain - article 702									
RENSEIGNEMENTS COMPLÉMENTAIRES									
PIIA									

USAGES AUTORISÉS									
HABITATION		Type de bâtiment							
		Isolé	Jumelé	En rangée					
		Nombre de logements autorisés par bâtiment			Localisation	Projet d'ensemble			
H1	Logement	Minimum	1	0	0				
		Maximum		0	0				
H2		Nombre de chambres ou de logements autorisés par bâtiment			Localisation		Projet d'ensemble		
		Minimum							
		Maximum							
RÉCRÉATION EXTÉRIEURE									
R1 Parc									
BÂTIMENT PRINCIPAL									
DIMENSIONS DU BÂTIMENT PRINCIPAL		Largeur minimale		Hauteur		Nombre d'étages		Pourcentage minimal de grands logements	
		mètre	%	minimale	maximale	minimal	maximal	2 ch. ou + ou 85m ² ou +	3 ch. ou + ou 105m ² ou +
DIMENSIONS GÉNÉRALES					10 m		2		
NORMES D'IMPLANTATION		Marge avant	Marge latérale	Largeur combinée des cours latérales		Marge arrière	POS minimal	Pourcentage d'aire verte minimale	Superficie d'aire d'agrément
NORMES D'IMPLANTATION GÉNÉRALES		6 m	2 m	4 m		7.5 m			
NORMES D'IMPLANTATION PARTICULIÈRES		6 m	5 m			15 m			
NORMES DE DENSITÉ		Superficie maximale de plancher			Nombre de logements à l'hectare				
Ru 3 E f		Vente au détail		Administration		Minimal		Maximal	
		Par établissement	Par bâtiment	Par bâtiment					
		2200 m ²	2200 m ²	1100 m ²					
STATIONNEMENT HORS RUE, CHARGEMENT OU DÉCHARGEMENT DES VÉHICULES									
TYPE									
Général									
DISPOSITIONS PARTICULIÈRES									
L'article 626 ne s'applique pas - article 636									
L'article 627 ne s'applique pas - article 636									
L'article 628 ne s'applique pas - article 636									
L'article 630 ne s'applique pas - article 636									
GESTION DES DROITS ACQUIS									
CONSTRUCTION DÉROGATOIRE									
Réparation ou reconstruction autorisée malgré l'implantation dérogatoire - article 895									
ENSEIGNE									
TYPE									
Type 1 Général									
AUTRES DISPOSITIONS PARTICULIÈRES									
Protection des arbres en milieu urbain - article 702									

USAGES AUTORISÉS									
HABITATION		Type de bâtiment							
		Isolé	Jumelé	En rangée					
		Nombre de logements autorisés par bâtiment			Localisation	Projet d'ensemble			
H1	Logement	Minimum	1	1	0				
		Maximum	2	1	0				
RÉCRÉATION EXTÉRIEURE									
R1	Parc								
BÂTIMENT PRINCIPAL									
DIMENSIONS DU BÂTIMENT PRINCIPAL		Largeur minimale		Hauteur		Nombre d'étages		Pourcentage minimal de grands logements	
DIMENSIONS GÉNÉRALES		mètre	%	minimale	maximale	minimal	maximal	2 ch. ou + ou 85m ² ou +	3 ch. ou + ou 105m ² ou +
NORMES D'IMPLANTATION		Marge avant	Marge latérale	Largeur combinée des cours latérales		Marge arrière	POS minimal	Pourcentage d'aire verte minimale	Superficie d'aire d'agrément
NORMES D'IMPLANTATION GÉNÉRALES		6 m	2 m			6.5 m		30 %	
NORMES DE DENSITÉ		Superficie maximale de plancher			Nombre de logements à l'hectare				
Ru 3 E f		Vente au détail		Administration		Minimal		Maximal	
		Par établissement	Par bâtiment	Par bâtiment					
		2200 m ²	2200 m ²	1100 m ²					
DISPOSITIONS PARTICULIÈRES									
Calcul de la hauteur maximale d'un bâtiment sur un terrain en pente - article 340									
La distance maximale entre la marge avant et la façade principale d'un bâtiment principal est de trois mètres - article 351									
STATIONNEMENT HORS RUE, CHARGEMENT OU DÉCHARGEMENT DES VÉHICULES									
TYPE									
Axe structurant A									
GESTION DES DROITS ACQUIS									
CONSTRUCTION DÉROGATOIRE									
Réparation ou reconstruction autorisée malgré l'implantation dérogatoire - article 895									
Agrandissement autorisé d'un bâtiment qui ne respecte pas la distance maximale prescrite entre la marge avant et la façade principale d'un bâtiment principal - article 900.0.2									
ENSEIGNE									
TYPE									
Type 1 Général									
AUTRES DISPOSITIONS PARTICULIÈRES									
Protection des arbres en milieu urbain - article 702									

USAGES AUTORISÉS									
HABITATION		Type de bâtiment							
		Isolé	Jumelé	En rangée					
		Nombre de logements autorisés par bâtiment			Localisation	Projet d'ensemble			
H1	Logement	Minimum	1	0	0				
		Maximum	2	0	0				
RÉCRÉATION EXTÉRIEURE									
R1	Parc								
BÂTIMENT PRINCIPAL									
DIMENSIONS DU BÂTIMENT PRINCIPAL		Largeur minimale		Hauteur		Nombre d'étages		Pourcentage minimal de grands logements	
		mètre	%	minimale	maximale	minimal	maximal	2 ch. ou + ou 85m ² ou +	3 ch. ou + ou 105m ² ou +
DIMENSIONS GÉNÉRALES				10 m			2		
NORMES D'IMPLANTATION		Marge avant	Marge latérale	Largeur combinée des cours latérales		Marge arrière	POS minimal	Pourcentage d'aire verte minimale	Superficie d'aire d'agrément
NORMES D'IMPLANTATION GÉNÉRALES		6 m	2 m			8 m		30 %	
NORMES DE DENSITÉ		Superficie maximale de plancher			Nombre de logements à l'hectare				
Ru 3 E f		Vente au détail		Administration		Minimal		Maximal	
		Par établissement	Par bâtiment	Par bâtiment					
		2200 m ²	2200 m ²	1100 m ²					
DISPOSITIONS PARTICULIÈRES									
La distance maximale entre la marge avant et la façade principale d'un bâtiment principal est de trois mètres - article 351									
STATIONNEMENT HORS RUE, CHARGEMENT OU DÉCHARGEMENT DES VÉHICULES									
TYPE									
Axe structurant A									
GESTION DES DROITS ACQUIS									
CONSTRUCTION DÉROGATOIRE									
Réparation ou reconstruction autorisée malgré l'implantation dérogatoire - article 895									
Agrandissement autorisé d'un bâtiment qui ne respecte pas la distance maximale prescrite entre la marge avant et la façade principale d'un bâtiment principal - article 900.0.2									
ENSEIGNE									
TYPE									
Type 1 Général									
AUTRES DISPOSITIONS PARTICULIÈRES									
Protection des arbres en milieu urbain - article 702									
RENSEIGNEMENTS COMPLÉMENTAIRES									
PIIA									

USAGES AUTORISÉS									
HABITATION		Type de bâtiment							
		Isolé	Jumelé	En rangée					
		Nombre de logements autorisés par bâtiment			Localisation	Projet d'ensemble			
H1	Logement	Minimum	1	1	1				
		Maximum	2	1	1				
		nombre maximal de bâtiments dans une rangée			5				
RÉCRÉATION EXTÉRIEURE									
R1	Parc								
BÂTIMENT PRINCIPAL									
DIMENSIONS DU BÂTIMENT PRINCIPAL		Largeur minimale		Hauteur		Nombre d'étages		Pourcentage minimal de grands logements	
		mètre	%	minimale	maximale	minimal	maximal	2 ch. ou + ou 85m ² ou +	3 ch. ou + ou 105m ² ou +
DIMENSIONS GÉNÉRALES					10 m		2		
NORMES D'IMPLANTATION		Marge avant	Marge latérale	Largeur combinée des cours latérales		Marge arrière	POS minimal	Pourcentage d'aire verte minimale	Superficie d'aire d'agrément
NORMES D'IMPLANTATION GÉNÉRALES		6 m	4 m			9 m		30 %	
NORMES DE DENSITÉ		Superficie maximale de plancher			Nombre de logements à l'hectare				
Ru 3 E f		Vente au détail		Administration		Minimal		Maximal	
		Par établissement	Par bâtiment	Par bâtiment					
		2200 m ²	2200 m ²	1100 m ²					
STATIONNEMENT HORS RUE, CHARGEMENT OU DÉCHARGEMENT DES VÉHICULES									
TYPE									
Général									
GESTION DES DROITS ACQUIS									
CONSTRUCTION DÉROGATOIRE									
Réparation ou reconstruction autorisée malgré l'implantation dérogatoire - article 895									
ENSEIGNE									
TYPE									
Type 1 Général									
AUTRES DISPOSITIONS PARTICULIÈRES									
Protection des arbres en milieu urbain - article 702									

USAGES AUTORISÉS									
HABITATION		Type de bâtiment							
		Isolé	Jumelé	En rangée					
		Nombre de logements autorisés par bâtiment			Localisation	Projet d'ensemble			
H1	Logement	Minimum	1	0	0				
		Maximum	1	0	0				
RÉCRÉATION EXTÉRIEURE									
R1	Parc								
BÂTIMENT PRINCIPAL									
DIMENSIONS DU BÂTIMENT PRINCIPAL		Largeur minimale		Hauteur		Nombre d'étages		Pourcentage minimal de grands logements	
		mètre	%	minimale	maximale	minimal	maximal	2 ch. ou + ou 85m ² ou +	3 ch. ou + ou 105m ² ou +
DIMENSIONS GÉNÉRALES				10 m			2		
NORMES D'IMPLANTATION		Marge avant	Marge latérale	Largeur combinée des cours latérales		Marge arrière	POS minimal	Pourcentage d'aire verte minimale	Superficie d'aire d'agrément
NORMES D'IMPLANTATION GÉNÉRALES		6 m	2 m			8 m		30 %	
NORMES DE DENSITÉ		Superficie maximale de plancher			Nombre de logements à l'hectare				
		Vente au détail		Administration		Minimal		Maximal	
		Par établissement	Par bâtiment	Par bâtiment					
Ru	3 E f	2200 m ²	2200 m ²	1100 m ²					
STATIONNEMENT HORS RUE, CHARGEMENT OU DÉCHARGEMENT DES VÉHICULES									
TYPE									
Axe structurant A									
GESTION DES DROITS ACQUIS									
CONSTRUCTION DÉROGATOIRE									
Réparation ou reconstruction autorisée malgré l'implantation dérogatoire - article 895									
ENSEIGNE									
TYPE									
Type 1 Général									
AUTRES DISPOSITIONS PARTICULIÈRES									
Protection des arbres en milieu urbain - article 702									

USAGES AUTORISÉS									
HABITATION H1 Logement		Type de bâtiment							
		Isolé	Jumelé	En rangée					
		Nombre de logements autorisés par bâtiment			Localisation	Projet d'ensemble			
		Minimum	1	1	0				
	Maximum	3	1	0					
COMMERCE DE CONSOMMATION ET DE SERVICES C1 Services administratifs		Superficie maximale de plancher							
		par établissement		par bâtiment		Localisation	Projet d'ensemble		
		200 m ²		200 m ²					
RÉCRÉATION EXTÉRIEURE									
R1 Parc									
BÂTIMENT PRINCIPAL									
DIMENSIONS DU BÂTIMENT PRINCIPAL		Largeur minimale		Hauteur		Nombre d'étages		Pourcentage minimal de grands logements	
		mètre	%	minimale	maximale	minimal	maximal	2 ch. ou + ou 85m ² ou +	3 ch. ou + ou 105m ² ou +
DIMENSIONS GÉNÉRALES					10 m	2	2		
NORMES D'IMPLANTATION		Marge avant	Marge latérale	Largeur combinée des cours latérales		Marge arrière	POS minimal	Pourcentage d'aire verte minimale	Superficie d'aire d'agrément
		3 m	2 m			8 m		20 %	
NORMES DE DENSITÉ Ru 3 E f		Superficie maximale de plancher			Nombre de logements à l'hectare				
		Vente au détail		Administration		Minimal		Maximal	
		Par établissement	Par bâtiment	Par bâtiment					
		2200 m ²	2200 m ²	1100 m ²					
STATIONNEMENT HORS RUE, CHARGEMENT OU DÉCHARGEMENT DES VÉHICULES									
TYPE Axe structurant A									
GESTION DES DROITS ACQUIS									
CONSTRUCTION DÉROGATOIRE Réparation ou reconstruction autorisée malgré l'implantation dérogatoire - article 895									
ENSEIGNE									
TYPE Type 1 Général									
AUTRES DISPOSITIONS PARTICULIÈRES Protection des arbres en milieu urbain - article 702									
RENSEIGNEMENTS COMPLÉMENTAIRES PIIA									

USAGES AUTORISÉS										
COMMERCE DE CONSOMMATION ET DE SERVICES			Superficie maximale de plancher				Localisation		Projet d'ensemble	
			par établissement		par bâtiment					
C1	Services administratifs									
C3	Lieu de rassemblement									
PUBLIQUE			Superficie maximale de plancher				Localisation		Projet d'ensemble	
			par établissement		par bâtiment					
P1	Équipement culturel et patrimonial									
P2	Équipement religieux									
P3	Établissement d'éducation et de formation									
RÉCRÉATION EXTÉRIEURE										
R1	Parc									
R2	Équipement récréatif extérieur de proximité									
USAGES PARTICULIERS										
Usage spécifiquement autorisé : Un presbytère										
Usage spécifiquement exclu : Un établissement d'enseignement secondaire d'une superficie de plancher de plus de 5 000 mètres carrés										
BÂTIMENT PRINCIPAL										
DIMENSIONS DU BÂTIMENT PRINCIPAL			Largeur minimale		Hauteur		Nombre d'étages		Pourcentage minimal de grands logements	
			mètre	%	minimale	maximale	minimal	maximal	2 ch. ou + ou 85m ² ou +	3 ch. ou + ou 105m ² ou +
DIMENSIONS GÉNÉRALES							4			
NORMES D'IMPLANTATION			Marge avant	Marge latérale	Largeur combinée des cours latérales		Marge arrière	POS minimal	Pourcentage d'aire verte minimale	Superficie d'aire d'agrément
			8 m	8 m			12 m		40 %	
NORMES DE DENSITÉ			Superficie maximale de plancher				Nombre de logements à l'hectare			
			Vente au détail		Administration		Minimal		Maximal	
			Par établissement	Par bâtiment	Par bâtiment					
			2200 m ²	2200 m ²	1100 m ²		15 log/ha			
STATIONNEMENT HORS RUE, CHARGEMENT OU DÉCHARGEMENT DES VÉHICULES										
TYPE										
Axe structurant A										
DISPOSITIONS PARTICULIÈRES										
L'aménagement d'une aire de stationnement devant une façade d'un bâtiment principal est prohibé - article 633										
GESTION DES DROITS ACQUIS										
CONSTRUCTION DÉROGATOIRE										
Réparation ou reconstruction autorisée malgré l'implantation dérogatoire - article 895										
ENSEIGNE										
TYPE										
Type 9 Public ou récréatif										
AUTRES DISPOSITIONS PARTICULIÈRES										
Protection des arbres en milieu urbain - article 702										
RENSEIGNEMENTS COMPLÉMENTAIRES										
PIIA										

USAGES AUTORISÉS									
HABITATION		Type de bâtiment							
		Isolé	Jumelé	En rangée					
		Nombre de logements autorisés par bâtiment			Localisation	Projet d'ensemble			
H1	Logement	Minimum	1	0	0				
		Maximum	1	0	0				
RÉCRÉATION EXTÉRIEURE									
R1	Parc								
USAGES PARTICULIERS									
Usage associé :		Un logement supplémentaire est associé à un logement - article 181							
BÂTIMENT PRINCIPAL									
DIMENSIONS DU BÂTIMENT PRINCIPAL		Largeur minimale		Hauteur		Nombre d'étages		Pourcentage minimal de grands logements	
		mètre	%	minimale	maximale	minimal	maximal	2 ch. ou + ou 85m ² ou +	3 ch. ou + ou 105m ² ou +
DIMENSIONS GÉNÉRALES					10 m		2		
NORMES D'IMPLANTATION		Marge avant	Marge latérale	Largeur combinée des cours latérales		Marge arrière	POS minimal	Pourcentage d'aire verte minimale	Superficie d'aire d'agrément
		NORMES D'IMPLANTATION GÉNÉRALES	6 m	2 m			6.5 m		
NORMES DE DENSITÉ		Superficie maximale de plancher				Nombre de logements à l'hectare			
		Vente au détail		Administration		Minimal		Maximal	
		Par établissement	Par bâtiment	Par bâtiment					
		2200 m ²	2200 m ²	1100 m ²					
STATIONNEMENT HORS RUE, CHARGEMENT OU DÉCHARGEMENT DES VÉHICULES									
TYPE									
Axe structurant A									
GESTION DES DROITS ACQUIS									
CONSTRUCTION DÉROGATOIRE									
Réparation ou reconstruction autorisée malgré l'implantation dérogatoire - article 895									
ENSEIGNE									
TYPE									
Type 1 Général									
AUTRES DISPOSITIONS PARTICULIÈRES									
Protection des arbres en milieu urbain - article 702									

USAGES AUTORISÉS									
HABITATION		Type de bâtiment							
		Isolé	Jumelé	En rangée					
		Nombre de logements autorisés par bâtiment			Localisation	Projet d'ensemble			
H1	Logement	Minimum	1	0	0				
		Maximum	1	0	0				
RÉCRÉATION EXTÉRIEURE									
R1	Parc								
USAGES PARTICULIERS									
Usage associé :		Un logement supplémentaire est associé à un logement - article 181							
BÂTIMENT PRINCIPAL									
DIMENSIONS DU BÂTIMENT PRINCIPAL		Largeur minimale		Hauteur		Nombre d'étages		Pourcentage minimal de grands logements	
		mètre	%	minimale	maximale	minimal	maximal	2 ch. ou + ou 85m ² ou +	3 ch. ou + ou 105m ² ou +
DIMENSIONS GÉNÉRALES					10 m		2		
NORMES D'IMPLANTATION		Marge avant	Marge latérale	Largeur combinée des cours latérales		Marge arrière	POS minimal	Pourcentage d'aire verte minimale	Superficie d'aire d'agrément
NORMES D'IMPLANTATION GÉNÉRALES		4.5 m	1.5 m			6 m			
NORMES DE DENSITÉ		Superficie maximale de plancher			Nombre de logements à l'hectare				
		Vente au détail		Administration		Minimal		Maximal	
		Par établissement	Par bâtiment	Par bâtiment					
Ru	3 E f	2200 m ²	2200 m ²	1100 m ²					
DISPOSITIONS PARTICULIÈRES									
Calcul de la hauteur maximale d'un bâtiment sur un terrain en pente - article 340									
STATIONNEMENT HORS RUE, CHARGEMENT OU DÉCHARGEMENT DES VÉHICULES									
TYPE									
Axe structurant A									
GESTION DES DROITS ACQUIS									
CONSTRUCTION DÉROGATOIRE									
Réparation ou reconstruction autorisée malgré l'implantation dérogatoire - article 895									
ENSEIGNE									
TYPE									
Type 1 Général									
AUTRES DISPOSITIONS PARTICULIÈRES									
Protection des arbres en milieu urbain - article 702									

USAGES AUTORISÉS									
HABITATION		Type de bâtiment							
		Isolé	Jumelé	En rangée					
		Nombre de logements autorisés par bâtiment			Localisation	Projet d'ensemble			
H1	Logement	Minimum	1	0	0			X	
		Maximum	1	0	0				
PUBLIQUE		Superficie maximale de plancher							
		par établissement		par bâtiment		Localisation		Projet d'ensemble	
P2	Équipement religieux								
RÉCRÉATION EXTÉRIEURE									
R1	Parc								
R2	Équipement récréatif extérieur de proximité								
USAGES PARTICULIERS									
Usage associé :		Un logement supplémentaire est associé à un logement - article 181							
BÂTIMENT PRINCIPAL									
DIMENSIONS DU BÂTIMENT PRINCIPAL		Largeur minimale		Hauteur		Nombre d'étages		Pourcentage minimal de grands logements	
		mètre	%	minimale	maximale	minimal	maximal	2 ch. ou + ou 85m ² ou +	3 ch. ou + ou 105m ² ou +
DIMENSIONS GÉNÉRALES					10 m		2		
NORMES D'IMPLANTATION		Marge avant	Marge latérale	Largeur combinée des cours latérales		Marge arrière	POS minimal	Pourcentage d'aire verte minimale	Superficie d'aire d'agrément
		NORMES D'IMPLANTATION GÉNÉRALES	6 m	2 m			8 m		30 %
NORMES DE DENSITÉ		Superficie maximale de plancher			Nombre de logements à l'hectare				
		Vente au détail		Administration		Minimal		Maximal	
		Par établissement	Par bâtiment	Par bâtiment					
		2200 m ²	2200 m ²	1100 m ²					
Ru	3 E f								
STATIONNEMENT HORS RUE, CHARGEMENT OU DÉCHARGEMENT DES VÉHICULES									
TYPE									
Général									
GESTION DES DROITS ACQUIS									
CONSTRUCTION DÉROGATOIRE									
Réparation ou reconstruction autorisée malgré l'implantation dérogatoire - article 895									
ENSEIGNE									
TYPE									
Type 1 Général									
AUTRES DISPOSITIONS PARTICULIÈRES									
Protection des arbres en milieu urbain - article 702									

USAGES AUTORISÉS									
HABITATION		Type de bâtiment							
		Isolé	Jumelé	En rangée					
		Nombre de logements autorisés par bâtiment			Localisation	Projet d'ensemble			
H1	Logement	Minimum	1	0	0				
		Maximum	1	0	0				
nombre maximal de bâtiments dans une rangée									
RÉCRÉATION EXTÉRIEURE									
R1	Parc								
USAGES PARTICULIERS									
Usage associé : Un logement supplémentaire est associé à un logement - article 181									
BÂTIMENT PRINCIPAL									
DIMENSIONS DU BÂTIMENT PRINCIPAL		Largeur minimale		Hauteur		Nombre d'étages		Pourcentage minimal de grands logements	
		mètre	%	minimale	maximale	minimal	maximal	2 ch. ou + ou 85m ² ou +	3 ch. ou + ou 105m ² ou +
DIMENSIONS GÉNÉRALES					10 m		2		
NORMES D'IMPLANTATION		Marge avant	Marge latérale	Largeur combinée des cours latérales		Marge arrière	POS minimal	Pourcentage d'aire verte minimale	Superficie d'aire d'agrément
NORMES D'IMPLANTATION GÉNÉRALES		6 m	2 m			6.5 m			
NORMES DE DENSITÉ		Superficie maximale de plancher				Nombre de logements à l'hectare			
Ru 3 E f		Vente au détail		Administration		Minimal		Maximal	
		Par établissement	Par bâtiment	Par bâtiment					
		2200 m ²	2200 m ²	1100 m ²					
DISPOSITIONS PARTICULIÈRES									
Calcul de la hauteur maximale d'un bâtiment sur un terrain en pente - article 340									
STATIONNEMENT HORS RUE, CHARGEMENT OU DÉCHARGEMENT DES VÉHICULES									
TYPE									
Général									
GESTION DES DROITS ACQUIS									
CONSTRUCTION DÉROGATOIRE									
Réparation ou reconstruction autorisée malgré l'implantation dérogatoire - article 895									
ENSEIGNE									
TYPE									
Type 1 Général									
AUTRES DISPOSITIONS PARTICULIÈRES									
Protection des arbres en milieu urbain - article 702									

USAGES AUTORISÉS									
HABITATION		Type de bâtiment							
		Isolé	Jumelé	En rangée					
		Nombre de logements autorisés par bâtiment			Localisation	Projet d'ensemble			
H1	Logement	Minimum	1	0	0				
		Maximum	1	0	0				
RÉCRÉATION EXTÉRIEURE									
R1	Parc								
USAGES PARTICULIERS									
Usage associé :		Un logement supplémentaire est associé à un logement - article 181							
BÂTIMENT PRINCIPAL									
DIMENSIONS DU BÂTIMENT PRINCIPAL		Largeur minimale		Hauteur		Nombre d'étages		Pourcentage minimal de grands logements	
		mètre	%	minimale	maximale	minimal	maximal	2 ch. ou + ou 85m ² ou +	3 ch. ou + ou 105m ² ou +
DIMENSIONS GÉNÉRALES					10 m		2		
NORMES D'IMPLANTATION		Marge avant	Marge latérale	Largeur combinée des cours latérales		Marge arrière	POS minimal	Pourcentage d'aire verte minimale	Superficie d'aire d'agrément
NORMES D'IMPLANTATION GÉNÉRALES		6 m	2 m			8 m		30 %	
NORMES DE DENSITÉ		Superficie maximale de plancher				Nombre de logements à l'hectare			
		Vente au détail		Administration		Minimal		Maximal	
Ru	3 E f	Par établissement	Par bâtiment	Par bâtiment					
		2200 m ²	2200 m ²	1100 m ²					
DISPOSITIONS PARTICULIÈRES									
Calcul de la hauteur maximale d'un bâtiment sur un terrain en pente - article 340									
La distance maximale entre la marge avant et la façade principale d'un bâtiment principal est de trois mètres - article 351									
STATIONNEMENT HORS RUE, CHARGEMENT OU DÉCHARGEMENT DES VÉHICULES									
TYPE									
Général									
GESTION DES DROITS ACQUIS									
CONSTRUCTION DÉROGATOIRE									
Réparation ou reconstruction autorisée malgré l'implantation dérogatoire - article 895									
Agrandissement autorisé d'un bâtiment qui ne respecte pas la distance maximale prescrite entre la marge avant et la façade principale d'un bâtiment principal - article 900.0.2									
ENSEIGNE									
TYPE									
Type 1 Général									
AUTRES DISPOSITIONS PARTICULIÈRES									
Protection des arbres en milieu urbain - article 702									

En vigueur le 2013-10-10
R.C.A.3V.Q. 143
31241Hb

USAGES AUTORISÉS									
HABITATION		Type de bâtiment							
		Isolé	Jumelé	En rangée					
		Nombre de logements autorisés par bâtiment			Localisation	Projet d'ensemble			
H1	Logement	Minimum	4	0	1				
		Maximum	6	0	1				
nombre maximal de bâtiments dans une rangée									
6									
RÉCRÉATION EXTÉRIEURE									
R1	Parc								
BÂTIMENT PRINCIPAL									
DIMENSIONS DU BÂTIMENT PRINCIPAL		Largeur minimale		Hauteur		Nombre d'étages		Pourcentage minimal de grands logements	
		mètre	%	minimale	maximale	minimal	maximal	2 ch. ou + ou 85m ² ou +	3 ch. ou + ou 105m ² ou +
DIMENSIONS GÉNÉRALES				10 m		2			
NORMES D'IMPLANTATION		Marge avant	Marge latérale	Largeur combinée des cours latérales		Marge arrière	POS minimal	Pourcentage d'aire verte minimale	Superficie d'aire d'agrément
NORMES D'IMPLANTATION GÉNÉRALES		1.5 m	2 m			12 m			
NORMES DE DENSITÉ		Superficie maximale de plancher			Nombre de logements à l'hectare				
Ru 2 E f		Vente au détail		Administration		Minimal		Maximal	
		Par établissement	Par bâtiment	Par bâtiment					
		2200 m ²	2200 m ²	1100 m ²		30 log/ha			
STATIONNEMENT HORS RUE, CHARGEMENT OU DÉCHARGEMENT DES VÉHICULES									
TYPE									
Général									
GESTION DES DROITS ACQUIS									
CONSTRUCTION DÉROGATOIRE									
Réparation ou reconstruction autorisée malgré l'implantation dérogatoire - article 895									
ENSEIGNE									
TYPE									
Type 1 Général									
AUTRES DISPOSITIONS PARTICULIÈRES									
Protection des arbres en milieu urbain - article 702									

USAGES AUTORISÉS								
HABITATION		Type de bâtiment						
		Isolé	Jumelé	En rangée				
		Nombre de logements autorisés par bâtiment			Localisation	Projet d'ensemble		
H1	Logement	Minimum	4	0	0			
		Maximum		0	0			
COMMERCE DE CONSOMMATION ET DE SERVICES		Superficie maximale de plancher						
		par établissement	par bâtiment		Localisation	Projet d'ensemble		
C1	Services administratifs							
PUBLIQUE		Superficie maximale de plancher						
		par établissement	par bâtiment		Localisation	Projet d'ensemble		
P3	Établissement d'éducation et de formation							
RÉCRÉATION EXTÉRIEURE								
R1	Parc							
USAGES PARTICULIERS								
Usage spécifiquement exclu : Un établissement d'enseignement secondaire d'une superficie de plancher de plus de 5 000 mètres carrés								
BÂTIMENT PRINCIPAL								
DIMENSIONS DU BÂTIMENT PRINCIPAL		Largeur minimale		Hauteur		Nombre d'étages		Pourcentage minimal de grands logements
		mètre	%	minimale	maximale	minimal	maximal	2 ch. ou + ou 85m ² ou +
DIMENSIONS GÉNÉRALES					10 m		2	3 ch. ou + ou 105m ² ou +
NORMES D'IMPLANTATION		Marge avant	Marge latérale	Largeur combinée des cours latérales		Marge arrière	POS minimal	Pourcentage d'aire verte minimale
NORMES D'IMPLANTATION GÉNÉRALES		6 m	1.5 m	5.5 m		15 m		10 %
NORMES DE DENSITÉ		Superficie maximale de plancher			Nombre de logements à l'hectare			
		Vente au détail		Administration		Minimal		Maximal
		Par établissement	Par bâtiment	Par bâtiment				
Ru	3 E f	2200 m ²	2200 m ²	1100 m ²		15 log/ha		
STATIONNEMENT HORS RUE, CHARGEMENT OU DÉCHARGEMENT DES VÉHICULES								
TYPE								
Général								
DISPOSITIONS PARTICULIÈRES								
L'aménagement d'une aire de stationnement devant une façade principale d'un bâtiment principal est prohibé - article 634								
L'article 626 ne s'applique pas - article 636								
L'article 627 ne s'applique pas - article 636								
L'article 628 ne s'applique pas - article 636								
L'article 630 ne s'applique pas - article 636								
GESTION DES DROITS ACQUIS								
CONSTRUCTION DÉROGATOIRE								
Réparation ou reconstruction autorisée malgré l'implantation dérogatoire - article 895								
ENSEIGNE								
TYPE								
Type 9 Public ou récréatif								
AUTRES DISPOSITIONS PARTICULIÈRES								
Protection des arbres en milieu urbain - article 702								
RENSEIGNEMENTS COMPLÉMENTAIRES								
PIIA								

USAGES AUTORISÉS									
HABITATION		Type de bâtiment							
		Isolé	Jumelé	En rangée					
		Nombre de logements autorisés par bâtiment			Localisation	Projet d'ensemble			
H1	Logement	Minimum	1	0	0				
		Maximum	2	0	0				
nombre maximal de bâtiments dans une rangée									
RÉCRÉATION EXTÉRIEURE									
R1	Parc								
BÂTIMENT PRINCIPAL									
DIMENSIONS DU BÂTIMENT PRINCIPAL		Largeur minimale		Hauteur		Nombre d'étages		Pourcentage minimal de grands logements	
		mètre	%	minimale	maximale	minimal	maximal	2 ch. ou + ou 85m ² ou +	3 ch. ou + ou 105m ² ou +
DIMENSIONS GÉNÉRALES					10 m		2		
NORMES D'IMPLANTATION		Marge avant	Marge latérale	Largeur combinée des cours latérales		Marge arrière	POS minimal	Pourcentage d'aire verte minimale	Superficie d'aire d'agrément
NORMES D'IMPLANTATION GÉNÉRALES		4.5 m	2 m			6 m	30 %	30 %	
NORMES DE DENSITÉ		Superficie maximale de plancher			Nombre de logements à l'hectare				
Ru 3 E f		Vente au détail		Administration		Minimal		Maximal	
		Par établissement	Par bâtiment	Par bâtiment					
		2200 m ²	2200 m ²	1100 m ²		15 log/ha			
STATIONNEMENT HORS RUE, CHARGEMENT OU DÉCHARGEMENT DES VÉHICULES									
TYPE									
Général									
DISPOSITIONS PARTICULIÈRES									
L'article 626 ne s'applique pas - article 636									
L'article 627 ne s'applique pas - article 636									
L'article 628 ne s'applique pas - article 636									
L'article 630 ne s'applique pas - article 636									
GESTION DES DROITS ACQUIS									
CONSTRUCTION DÉROGATOIRE									
Réparation ou reconstruction autorisée malgré l'implantation dérogatoire - article 895									
ENSEIGNE									
TYPE									
Type 1 Général									
AUTRES DISPOSITIONS PARTICULIÈRES									
Protection des arbres en milieu urbain - article 702									
RENSEIGNEMENTS COMPLÉMENTAIRES									
PIIA									

USAGES AUTORISÉS									
HABITATION		Type de bâtiment							
		Isolé	Jumelé	En rangée					
		Nombre de logements autorisés par bâtiment			Localisation	Projet d'ensemble			
H1	Logement	Minimum	1	1	0				
		Maximum	4	2	0				
RÉCRÉATION EXTÉRIEURE									
R1	Parc								
BÂTIMENT PRINCIPAL									
DIMENSIONS DU BÂTIMENT PRINCIPAL		Largeur minimale		Hauteur		Nombre d'étages		Pourcentage minimal de grands logements	
		mètre	%	minimale	maximale	minimal	maximal	2 ch. ou + ou 85m ² ou +	3 ch. ou + ou 105m ² ou +
DIMENSIONS GÉNÉRALES				9 m			2		
NORMES D'IMPLANTATION		Marge avant	Marge latérale	Largeur combinée des cours latérales		Marge arrière	POS minimal	Pourcentage d'aire verte minimale	Superficie d'aire d'agrément
NORMES D'IMPLANTATION GÉNÉRALES		0 m	2 m			2 m		30 %	
NORMES DE DENSITÉ		Superficie maximale de plancher			Nombre de logements à l'hectare				
		Vente au détail		Administration		Minimal		Maximal	
		Par établissement	Par bâtiment	Par bâtiment					
Ru	2 E f	2200 m ²	2200 m ²	1100 m ²		30 log/ha			
STATIONNEMENT HORS RUE, CHARGEMENT OU DÉCHARGEMENT DES VÉHICULES									
TYPE									
Général									
GESTION DES DROITS ACQUIS									
CONSTRUCTION DÉROGATOIRE									
Réparation ou reconstruction autorisée malgré l'implantation dérogatoire - article 895									
ENSEIGNE									
TYPE									
Type 1 Général									
AUTRES DISPOSITIONS PARTICULIÈRES									
Protection des arbres en milieu urbain - article 702									
RENSEIGNEMENTS COMPLÉMENTAIRES									
PIIA									

USAGES AUTORISÉS										
HABITATION			Type de bâtiment			Localisation			Projet d'ensemble	
			Isolé	Jumelé	En rangée					
			Nombre de logements autorisés par bâtiment							
H1	Logement		Minimum	1	0	0				
			Maximum	6	0	0				
RÉCRÉATION EXTÉRIEURE										
R1	Parc									
BÂTIMENT PRINCIPAL										
DIMENSIONS DU BÂTIMENT PRINCIPAL			Largeur minimale		Hauteur		Nombre d'étages		Pourcentage minimal de grands logements	
			mètre	%	minimale	maximale	minimal	maximal	2 ch. ou + ou 85m ² ou +	3 ch. ou + ou 105m ² ou +
DIMENSIONS GÉNÉRALES					10 m		2			
NORMES D'IMPLANTATION			Marge avant	Marge latérale	Largeur combinée des cours latérales		Marge arrière	POS minimal	Pourcentage d'aire verte minimale	Superficie d'aire d'agrément
NORMES D'IMPLANTATION GÉNÉRALES			1 m	2 m			2.5 m		5 %	
NORMES DE DENSITÉ			Superficie maximale de plancher			Nombre de logements à l'hectare				
Ru 2 E f			Vente au détail		Administration		Minimal		Maximal	
			Par établissement	Par bâtiment	Par bâtiment					
			2200 m ²	2200 m ²	1100 m ²		30 log/ha			
STATIONNEMENT HORS RUE, CHARGEMENT OU DÉCHARGEMENT DES VÉHICULES										
TYPE										
Général										
GESTION DES DROITS ACQUIS										
CONSTRUCTION DÉROGATOIRE										
Réparation ou reconstruction autorisée malgré l'implantation dérogatoire - article 895										
ENSEIGNE										
TYPE										
Type 1 Général										
AUTRES DISPOSITIONS PARTICULIÈRES										
Protection des arbres en milieu urbain - article 702										
RENSEIGNEMENTS COMPLÉMENTAIRES										
PIIA										

USAGES AUTORISÉS									
HABITATION		Type de bâtiment							
		Isolé	Jumelé	En rangée					
		Nombre de logements autorisés par bâtiment			Localisation	Projet d'ensemble			
H1	Logement	Minimum	1	0	0				
		Maximum	2	0	0				
		Nombre de chambres autorisées par bâtiment			Localisation		Projet d'ensemble		
		Minimum	1	0	0				
		Maximum	8	0	0				
COMMERCE D'HÉBERGEMENT TOURISTIQUE		Nombre maximal d'unités							
		par établissement		par bâtiment					
C10	Établissement hôtelier	12		12					
RÉCRÉATION EXTÉRIEURE									
R1	Parc								
DISPOSITIONS PARTICULIÈRES									
La superficie de plancher maximale d'un usage du groupe C10 établissement hôtelier est de 500 mètres carrés - article 409									
BÂTIMENT PRINCIPAL									
DIMENSIONS DU BÂTIMENT PRINCIPAL		Largeur minimale		Hauteur		Nombre d'étages		Pourcentage minimal de grands logements	
		mètre	%	minimale	maximale	minimal	maximal	2 ch. ou + ou 85m ² ou +	3 ch. ou + ou 105m ² ou +
DIMENSIONS GÉNÉRALES					10 m		2		
NORMES D'IMPLANTATION		Marge avant	Marge latérale	Largeur combinée des cours latérales		Marge arrière	POS minimal	Pourcentage d'aire verte minimale	Superficie d'aire d'agrément
		4.5 m	2 m			6.5 m		30 %	
NORMES DE DENSITÉ		Superficie maximale de plancher				Nombre de logements à l'hectare			
		Vente au détail		Administration		Minimal		Maximal	
		Par établissement	Par bâtiment	Par bâtiment					
		2200 m ²	2200 m ²	1100 m ²					
STATIONNEMENT HORS RUE, CHARGEMENT OU DÉCHARGEMENT DES VÉHICULES									
TYPE									
Axe structurant A									
DISPOSITIONS PARTICULIÈRES									
L'aménagement d'une aire de stationnement devant une façade principale d'un bâtiment principal est prohibé - article 634									
L'article 626 ne s'applique pas - article 636									
L'article 627 ne s'applique pas - article 636									
L'article 628 ne s'applique pas - article 636									
L'article 630 ne s'applique pas - article 636									
GESTION DES DROITS ACQUIS									
CONSTRUCTION DÉROGATOIRE									
Réparation ou reconstruction autorisée malgré l'implantation dérogatoire - article 895									
ENSEIGNE									
TYPE									
Type 1 Général									
AUTRES DISPOSITIONS PARTICULIÈRES									
Protection des arbres en milieu urbain - article 702									
RENSEIGNEMENTS COMPLÉMENTAIRES									
PIIA									

USAGES AUTORISÉS									
HABITATION		Type de bâtiment							
		Isolé	Jumelé	En rangée					
		Nombre de logements autorisés par bâtiment			Localisation	Projet d'ensemble			
H1	Logement	Minimum	1	1	0				
		Maximum	2	1	0				
nombre maximal de bâtiments dans une rangée									
RÉCRÉATION EXTÉRIEURE									
R1	Parc								
BÂTIMENT PRINCIPAL									
DIMENSIONS DU BÂTIMENT PRINCIPAL		Largeur minimale		Hauteur		Nombre d'étages		Pourcentage minimal de grands logements	
		mètre	%	minimale	maximale	minimal	maximal	2 ch. ou + ou 85m ² ou +	3 ch. ou + ou 105m ² ou +
DIMENSIONS GÉNÉRALES					9 m		2		
NORMES D'IMPLANTATION		Marge avant	Marge latérale	Largeur combinée des cours latérales		Marge arrière	POS minimal	Pourcentage d'aire verte minimale	Superficie d'aire d'agrément
NORMES D'IMPLANTATION GÉNÉRALES		4.5 m	2 m	3.5 m		6 m		20 %	
NORMES DE DENSITÉ		Superficie maximale de plancher			Nombre de logements à l'hectare				
Ru 3 E f		Vente au détail		Administration		Minimal		Maximal	
		Par établissement	Par bâtiment	Par bâtiment					
		2200 m ²	2200 m ²	1100 m ²					
DISPOSITIONS PARTICULIÈRES									
La distance maximale entre la marge avant et la façade principale d'un bâtiment principal est de 2,25 mètres - article 351									
STATIONNEMENT HORS RUE, CHARGEMENT OU DÉCHARGEMENT DES VÉHICULES									
TYPE									
Axe structurant A									
GESTION DES DROITS ACQUIS									
CONSTRUCTION DÉROGATOIRE									
Réparation ou reconstruction autorisée malgré l'implantation dérogatoire - article 895									
Agrandissement autorisé d'un bâtiment qui ne respecte pas la distance maximale prescrite entre la marge avant et la façade principale d'un bâtiment principal - article 900.0.2									
ENSEIGNE									
TYPE									
Type 1 Général									
AUTRES DISPOSITIONS PARTICULIÈRES									
Protection des arbres en milieu urbain - article 702									

USAGES AUTORISÉS									
HABITATION		Type de bâtiment							
		Isolé	Jumelé	En rangée					
		Nombre de logements autorisés par bâtiment			Localisation	Projet d'ensemble			
H1	Logement	Minimum	1	0	0				
		Maximum	1	0	0				
RÉCRÉATION EXTÉRIEURE									
R1	Parc								
USAGES PARTICULIERS									
Usage associé :		Un logement supplémentaire est associé à un logement - article 181							
BÂTIMENT PRINCIPAL									
DIMENSIONS DU BÂTIMENT PRINCIPAL		Largeur minimale		Hauteur		Nombre d'étages		Pourcentage minimal de grands logements	
		mètre	%	minimale	maximale	minimal	maximal	2 ch. ou + ou 85m ² ou +	3 ch. ou + ou 105m ² ou +
DIMENSIONS GÉNÉRALES					12 m		3		
NORMES D'IMPLANTATION		Marge avant	Marge latérale	Largeur combinée des cours latérales		Marge arrière	POS minimal	Pourcentage d'aire verte minimale	Superficie d'aire d'agrément
		NORMES D'IMPLANTATION GÉNÉRALES	8 m	2 m		8 m		40 %	
NORMES DE DENSITÉ		Superficie maximale de plancher			Nombre de logements à l'hectare				
		Vente au détail		Administration		Minimal		Maximal	
		Par établissement	Par bâtiment	Par bâtiment					
		2200 m ²	2200 m ²	1100 m ²					
DISPOSITIONS PARTICULIÈRES									
		Calcul de la hauteur maximale d'un bâtiment sur un terrain en pente - article 340							
STATIONNEMENT HORS RUE, CHARGEMENT OU DÉCHARGEMENT DES VÉHICULES									
TYPE									
Axe structurant A									
GESTION DES DROITS ACQUIS									
CONSTRUCTION DÉROGATOIRE									
Réparation ou reconstruction autorisée malgré l'implantation dérogatoire - article 895									
ENSEIGNE									
TYPE									
Type 1 Général									
AUTRES DISPOSITIONS PARTICULIÈRES									
Protection des arbres en milieu urbain - article 702									
RENSEIGNEMENTS COMPLÉMENTAIRES									
Arrondissement historique									

USAGES AUTORISÉS									
HABITATION		Type de bâtiment							
		Isolé	Jumelé	En rangée					
		Nombre de logements autorisés par bâtiment			Localisation	Projet d'ensemble			
H1	Logement	Minimum	1	0	0				
		Maximum	1	0	0				
RÉCRÉATION EXTÉRIEURE									
R1	Parc								
USAGES PARTICULIERS									
Usage associé :		Un logement supplémentaire est associé à un logement - article 181							
BÂTIMENT PRINCIPAL									
DIMENSIONS DU BÂTIMENT PRINCIPAL		Largeur minimale		Hauteur		Nombre d'étages		Pourcentage minimal de grands logements	
		mètre	%	minimale	maximale	minimal	maximal	2 ch. ou + ou 85m ² ou +	3 ch. ou + ou 105m ² ou +
DIMENSIONS GÉNÉRALES					10 m		2		
NORMES D'IMPLANTATION		Marge avant	Marge latérale	Largeur combinée des cours latérales		Marge arrière	POS minimal	Pourcentage d'aire verte minimale	Superficie d'aire d'agrément
NORMES D'IMPLANTATION GÉNÉRALES		6 m	2 m			8 m		30 %	
NORMES DE DENSITÉ		Superficie maximale de plancher				Nombre de logements à l'hectare			
		Vente au détail		Administration		Minimal		Maximal	
Ru	3 E f	Par établissement	Par bâtiment	Par bâtiment					
		2200 m ²	2200 m ²	1100 m ²					
DISPOSITIONS PARTICULIÈRES									
Calcul de la hauteur maximale d'un bâtiment sur un terrain en pente - article 340									
STATIONNEMENT HORS RUE, CHARGEMENT OU DÉCHARGEMENT DES VÉHICULES									
TYPE									
Général									
GESTION DES DROITS ACQUIS									
CONSTRUCTION DÉROGATOIRE									
Réparation ou reconstruction autorisée malgré l'implantation dérogatoire - article 895									
ENSEIGNE									
TYPE									
Type 1 Général									
AUTRES DISPOSITIONS PARTICULIÈRES									
Protection des arbres en milieu urbain - article 702									
RENSEIGNEMENTS COMPLÉMENTAIRES									
PIIA									

USAGES AUTORISÉS									
HABITATION		Type de bâtiment							
		Isolé	Jumelé	En rangée					
		Nombre de logements autorisés par bâtiment			Localisation	Projet d'ensemble			
H1	Logement	Minimum	2	0	0				
		Maximum	3	0	0				
RÉCRÉATION EXTÉRIEURE									
R1	Parc								
BÂTIMENT PRINCIPAL									
DIMENSIONS DU BÂTIMENT PRINCIPAL		Largeur minimale		Hauteur		Nombre d'étages		Pourcentage minimal de grands logements	
		mètre	%	minimale	maximale	minimal	maximal	2 ch. ou + ou 85m ² ou +	3 ch. ou + ou 105m ² ou +
DIMENSIONS GÉNÉRALES				10 m			2		
NORMES D'IMPLANTATION		Marge avant	Marge latérale	Largeur combinée des cours latérales		Marge arrière	POS minimal	Pourcentage d'aire verte minimale	Superficie d'aire d'agrément
NORMES D'IMPLANTATION GÉNÉRALES		1 m	1.5 m			2.5 m		20 %	
NORMES DE DENSITÉ		Superficie maximale de plancher			Nombre de logements à l'hectare				
		Vente au détail		Administration		Minimal		Maximal	
		Par établissement	Par bâtiment	Par bâtiment					
Ru	3 E f	2200 m ²	2200 m ²	1100 m ²					
DISPOSITIONS PARTICULIÈRES									
Calcul de la hauteur maximale d'un bâtiment sur un terrain en pente - article 340									
STATIONNEMENT HORS RUE, CHARGEMENT OU DÉCHARGEMENT DES VÉHICULES									
TYPE									
Général									
GESTION DES DROITS ACQUIS									
CONSTRUCTION DÉROGATOIRE									
Réparation ou reconstruction autorisée malgré l'implantation dérogatoire - article 895									
ENSEIGNE									
TYPE									
Type 1 Général									
AUTRES DISPOSITIONS PARTICULIÈRES									
Protection des arbres en milieu urbain - article 702									

USAGES AUTORISÉS									
HABITATION		Type de bâtiment							
		Isolé	Jumelé	En rangée					
		Nombre de logements autorisés par bâtiment			Localisation	Projet d'ensemble			
H1	Logement	Minimum	2	1	0				
		Maximum	2	1	0				
RÉCRÉATION EXTÉRIEURE									
R1	Parc								
BÂTIMENT PRINCIPAL									
DIMENSIONS DU BÂTIMENT PRINCIPAL		Largeur minimale		Hauteur		Nombre d'étages		Pourcentage minimal de grands logements	
		mètre	%	minimale	maximale	minimal	maximal	2 ch. ou + ou 85m ² ou +	3 ch. ou + ou 105m ² ou +
DIMENSIONS GÉNÉRALES				10 m			2		
NORMES D'IMPLANTATION		Marge avant	Marge latérale	Largeur combinée des cours latérales		Marge arrière	POS minimal	Pourcentage d'aire verte minimale	Superficie d'aire d'agrément
NORMES D'IMPLANTATION GÉNÉRALES		6 m	4 m			8 m		30 %	
MARGE DE REcul À L'AXE		Champlain, Boulevard / Sillery						15 mètres	
NORMES DE DENSITÉ		Superficie maximale de plancher			Nombre de logements à l'hectare				
Ru 3 E f		Vente au détail		Administration		Minimal		Maximal	
		Par établissement	Par bâtiment	Par bâtiment					
		2200 m ²	2200 m ²	1100 m ²					
STATIONNEMENT HORS RUE, CHARGEMENT OU DÉCHARGEMENT DES VÉHICULES									
TYPE									
Général									
GESTION DES DROITS ACQUIS									
CONSTRUCTION DÉROGATOIRE									
Réparation ou reconstruction autorisée malgré l'implantation dérogatoire - article 895									
ENSEIGNE									
TYPE									
Type 1 Général									
AUTRES DISPOSITIONS PARTICULIÈRES									
Protection des arbres en milieu urbain - article 702									
RENSEIGNEMENTS COMPLÉMENTAIRES									
PIIA									

USAGES AUTORISÉS													
HABITATION		Type de bâtiment						Localisation		Projet d'ensemble			
		Isolé		Jumelé		En rangée							
		H1 Logement		Nombre de logements autorisés par bâtiment								X	
				Minimum		4		1					
		Maximum				3		1					
		nombre maximal de bâtiments dans une rangée								6			
RÉCRÉATION EXTÉRIEURE													
R1 Parc													
BÂTIMENT PRINCIPAL													
DIMENSIONS DU BÂTIMENT PRINCIPAL		Largeur minimale		Hauteur		Nombre d'étages		Pourcentage minimal de grands logements					
		mètre	%	minimale	maximale	minimal	maximal	2 ch. ou + ou 85m ² ou +	3 ch. ou + ou 105m ² ou +				
DIMENSIONS GÉNÉRALES				12 m									
NORMES D'IMPLANTATION		Marge avant	Marge latérale	Largeur combinée des cours latérales		Marge arrière	POS minimal	Pourcentage d'aire verte minimale	Superficie d'aire d'agrément				
NORMES D'IMPLANTATION GÉNÉRALES		6 m	4 m			6 m		30 %					
NORMES DE DENSITÉ		Superficie maximale de plancher				Nombre de logements à l'hectare							
Ru 3 E f		Vente au détail		Administration		Minimal		Maximal					
		Par établissement	Par bâtiment	Par bâtiment									
		2200 m ²	2200 m ²	1100 m ²		15 log/ha							
STATIONNEMENT HORS RUE, CHARGEMENT OU DÉCHARGEMENT DES VÉHICULES													
TYPE													
Général													
GESTION DES DROITS ACQUIS													
CONSTRUCTION DÉROGATOIRE													
Réparation ou reconstruction autorisée malgré l'implantation dérogatoire - article 895													
ENSEIGNE													
TYPE													
Type 1 Général													
AUTRES DISPOSITIONS PARTICULIÈRES													
Protection des arbres en milieu urbain - article 702													

USAGES AUTORISÉS									
HABITATION		Type de bâtiment							
		Isolé	Jumelé	En rangée					
		Nombre de logements autorisés par bâtiment			Localisation	Projet d'ensemble			
H1	Logement	Minimum	1	0	0				
		Maximum	1	0	0				
RÉCRÉATION EXTÉRIEURE									
R1	Parc								
USAGES PARTICULIERS									
Usage associé :		Un logement supplémentaire est associé à un logement - article 181							
BÂTIMENT PRINCIPAL									
DIMENSIONS DU BÂTIMENT PRINCIPAL		Largeur minimale		Hauteur		Nombre d'étages		Pourcentage minimal de grands logements	
		mètre	%	minimale	maximale	minimal	maximal	2 ch. ou + ou 85m ² ou +	3 ch. ou + ou 105m ² ou +
DIMENSIONS GÉNÉRALES					10 m		2		
NORMES D'IMPLANTATION		Marge avant	Marge latérale	Largeur combinée des cours latérales		Marge arrière	POS minimal	Pourcentage d'aire verte minimale	Superficie d'aire d'agrément
NORMES D'IMPLANTATION GÉNÉRALES		6 m	2 m			8 m			
NORMES DE DENSITÉ		Superficie maximale de plancher				Nombre de logements à l'hectare			
		Vente au détail		Administration		Minimal		Maximal	
Ru	3 E f	Par établissement	Par bâtiment	Par bâtiment					
		2200 m ²	2200 m ²	1100 m ²					
DISPOSITIONS PARTICULIÈRES									
Calcul de la hauteur maximale d'un bâtiment sur un terrain en pente - article 340									
La distance maximale entre la marge avant et la façade principale d'un bâtiment principal est de trois mètres - article 351									
STATIONNEMENT HORS RUE, CHARGEMENT OU DÉCHARGEMENT DES VÉHICULES									
TYPE									
Général									
GESTION DES DROITS ACQUIS									
CONSTRUCTION DÉROGATOIRE									
Réparation ou reconstruction autorisée malgré l'implantation dérogatoire - article 895									
Agrandissement autorisé d'un bâtiment qui ne respecte pas la distance maximale prescrite entre la marge avant et la façade principale d'un bâtiment principal - article 900.0.2									
ENSEIGNE									
TYPE									
Type 1 Général									
AUTRES DISPOSITIONS PARTICULIÈRES									
Protection des arbres en milieu urbain - article 702									
RENSEIGNEMENTS COMPLÉMENTAIRES									
PIIA									

USAGES AUTORISÉS									
HABITATION		Type de bâtiment							
		Isolé	Jumelé	En rangée					
		Nombre de logements autorisés par bâtiment			Localisation	Projet d'ensemble			
H1	Logement	Minimum	1	0	0				
		Maximum	2	0	0				
RÉCRÉATION EXTÉRIEURE									
R1	Parc								
BÂTIMENT PRINCIPAL									
DIMENSIONS DU BÂTIMENT PRINCIPAL		Largeur minimale		Hauteur		Nombre d'étages		Pourcentage minimal de grands logements	
		mètre	%	minimale	maximale	minimal	maximal	2 ch. ou + ou 85m ² ou +	3 ch. ou + ou 105m ² ou +
DIMENSIONS GÉNÉRALES				9 m			2		
NORMES D'IMPLANTATION		Marge avant	Marge latérale	Largeur combinée des cours latérales		Marge arrière	POS minimal	Pourcentage d'aire verte minimale	Superficie d'aire d'agrément
NORMES D'IMPLANTATION GÉNÉRALES		0 m	2 m			6 m			
NORMES DE DENSITÉ		Superficie maximale de plancher			Nombre de logements à l'hectare				
Ru 3 E f		Vente au détail		Administration		Minimal		Maximal	
		Par établissement	Par bâtiment	Par bâtiment					
		2200 m ²	2200 m ²	1100 m ²		15 log/ha			
DISPOSITIONS PARTICULIÈRES									
Calcul de la hauteur maximale d'un bâtiment sur un terrain en pente - article 340									
STATIONNEMENT HORS RUE, CHARGEMENT OU DÉCHARGEMENT DES VÉHICULES									
TYPE									
Général									
GESTION DES DROITS ACQUIS									
CONSTRUCTION DÉROGATOIRE									
Réparation ou reconstruction autorisée malgré l'implantation dérogatoire - article 895									
ENSEIGNE									
TYPE									
Type 1 Général									
AUTRES DISPOSITIONS PARTICULIÈRES									
Protection des arbres en milieu urbain - article 702									
RENSEIGNEMENTS COMPLÉMENTAIRES									
PIIA									

USAGES AUTORISÉS									
HABITATION		Type de bâtiment							
		Isolé	Jumelé	En rangée					
		Nombre de logements autorisés par bâtiment			Localisation	Projet d'ensemble			
H1	Logement	Minimum	1	0	0				
		Maximum	2	0	0				
RÉCRÉATION EXTÉRIEURE									
R1	Parc								
BÂTIMENT PRINCIPAL									
DIMENSIONS DU BÂTIMENT PRINCIPAL		Largeur minimale		Hauteur		Nombre d'étages		Pourcentage minimal de grands logements	
		mètre	%	minimale	maximale	minimal	maximal	2 ch. ou + ou 85m ² ou +	3 ch. ou + ou 105m ² ou +
DIMENSIONS GÉNÉRALES				10 m			2		
NORMES D'IMPLANTATION		Marge avant	Marge latérale	Largeur combinée des cours latérales		Marge arrière	POS minimal	Pourcentage d'aire verte minimale	Superficie d'aire d'agrément
NORMES D'IMPLANTATION GÉNÉRALES		6 m	2 m			6 m			
NORMES DE DENSITÉ		Superficie maximale de plancher			Nombre de logements à l'hectare				
Ru 3 E f		Vente au détail		Administration		Minimal		Maximal	
		Par établissement	Par bâtiment	Par bâtiment					
		2200 m ²	2200 m ²	1100 m ²					
DISPOSITIONS PARTICULIÈRES									
La distance maximale entre la marge avant et la façade principale d'un bâtiment principal est de trois mètres - article 351									
STATIONNEMENT HORS RUE, CHARGEMENT OU DÉCHARGEMENT DES VÉHICULES									
TYPE									
Général									
GESTION DES DROITS ACQUIS									
CONSTRUCTION DÉROGATOIRE									
Réparation ou reconstruction autorisée malgré l'implantation dérogatoire - article 895									
Agrandissement autorisé d'un bâtiment qui ne respecte pas la distance maximale prescrite entre la marge avant et la façade principale d'un bâtiment principal - article 900.0.2									
ENSEIGNE									
TYPE									
Type 1 Général									
AUTRES DISPOSITIONS PARTICULIÈRES									
Protection des arbres en milieu urbain - article 702									
RENSEIGNEMENTS COMPLÉMENTAIRES									
Arrondissement historique									

USAGES AUTORISÉS									
HABITATION		Type de bâtiment							
		Isolé	Jumelé	En rangée					
		Nombre de logements autorisés par bâtiment			Localisation	Projet d'ensemble			
H1	Logement	Minimum	1	1	0				
		Maximum	3	3	0				
RÉCRÉATION EXTÉRIEURE									
R1	Parc								
BÂTIMENT PRINCIPAL									
DIMENSIONS DU BÂTIMENT PRINCIPAL		Largeur minimale		Hauteur		Nombre d'étages		Pourcentage minimal de grands logements	
DIMENSIONS GÉNÉRALES		mètre	%	minimale	maximale	minimal	maximal	2 ch. ou + ou 85m ² ou +	3 ch. ou + ou 105m ² ou +
					10 m		2		
NORMES D'IMPLANTATION		Marge avant	Marge latérale	Largeur combinée des cours latérales		Marge arrière	POS minimal	Pourcentage d'aire verte minimale	Superficie d'aire d'agrément
NORMES D'IMPLANTATION GÉNÉRALES		4.5 m	2 m			2.5 m			
NORMES DE DENSITÉ		Superficie maximale de plancher			Nombre de logements à l'hectare				
Ru 3 E f		Vente au détail		Administration		Minimal		Maximal	
		Par établissement	Par bâtiment	Par bâtiment					
		2200 m ²	2200 m ²	1100 m ²					
DISPOSITIONS PARTICULIÈRES									
La distance maximale entre la marge avant et la façade principale d'un bâtiment principal est de 2,25 mètres - article 351									
STATIONNEMENT HORS RUE, CHARGEMENT OU DÉCHARGEMENT DES VÉHICULES									
TYPE									
Général									
GESTION DES DROITS ACQUIS									
CONSTRUCTION DÉROGATOIRE									
Réparation ou reconstruction autorisée malgré l'implantation dérogatoire - article 895									
Agrandissement autorisé d'un bâtiment qui ne respecte pas la distance maximale prescrite entre la marge avant et la façade principale d'un bâtiment principal - article 900.0.2									
ENSEIGNE									
TYPE									
Type 1 Général									
AUTRES DISPOSITIONS PARTICULIÈRES									
Protection des arbres en milieu urbain - article 702									
RENSEIGNEMENTS COMPLÉMENTAIRES									
Arrondissement historique									

USAGES AUTORISÉS									
HABITATION		Type de bâtiment							
		Isolé	Jumelé	En rangée					
		Nombre de logements autorisés par bâtiment			Localisation	Projet d'ensemble			
H1	Logement	Minimum	2	1	1				
		Maximum	3	2	1				
		nombre maximal de bâtiments dans une rangée			6				
RÉCRÉATION EXTÉRIEURE									
R1	Parc								
BÂTIMENT PRINCIPAL									
DIMENSIONS DU BÂTIMENT PRINCIPAL		Largeur minimale		Hauteur		Nombre d'étages		Pourcentage minimal de grands logements	
		mètre	%	minimale	maximale	minimal	maximal	2 ch. ou + ou 85m ² ou +	3 ch. ou + ou 105m ² ou +
DIMENSIONS GÉNÉRALES					10 m		2		
NORMES D'IMPLANTATION		Marge avant	Marge latérale	Largeur combinée des cours latérales		Marge arrière	POS minimal	Pourcentage d'aire verte minimale	Superficie d'aire d'agrément
NORMES D'IMPLANTATION GÉNÉRALES		4.5 m	2 m			2.5 m			
NORMES DE DENSITÉ		Superficie maximale de plancher			Nombre de logements à l'hectare				
		Vente au détail		Administration		Minimal		Maximal	
Ru	3 E f	Par établissement	Par bâtiment	Par bâtiment					
		2200 m ²	2200 m ²	1100 m ²					
DISPOSITIONS PARTICULIÈRES									
La distance maximale entre la marge avant et la façade principale d'un bâtiment principal est de 2,25 mètres - article 351									
STATIONNEMENT HORS RUE, CHARGEMENT OU DÉCHARGEMENT DES VÉHICULES									
TYPE									
Général									
GESTION DES DROITS ACQUIS									
CONSTRUCTION DÉROGATOIRE									
Réparation ou reconstruction autorisée malgré l'implantation dérogatoire - article 895									
Agrandissement autorisé d'un bâtiment qui ne respecte pas la distance maximale prescrite entre la marge avant et la façade principale d'un bâtiment principal - article 900.0.2									
ENSEIGNE									
TYPE									
Type 1 Général									
AUTRES DISPOSITIONS PARTICULIÈRES									
Protection des arbres en milieu urbain - article 702									
RENSEIGNEMENTS COMPLÉMENTAIRES									
Arrondissement historique									

USAGES AUTORISÉS									
HABITATION		Type de bâtiment							
		Isolé	Jumelé	En rangée					
		Nombre de logements autorisés par bâtiment			Localisation	Projet d'ensemble			
H1	Logement	Minimum	1	1	0			X	
		Maximum	2	1	0				
RÉCRÉATION EXTÉRIEURE									
R1	Parc								
BÂTIMENT PRINCIPAL									
DIMENSIONS DU BÂTIMENT PRINCIPAL		Largeur minimale		Hauteur		Nombre d'étages		Pourcentage minimal de grands logements	
		mètre	%	minimale	maximale	minimal	maximal	2 ch. ou + ou 85m ² ou +	3 ch. ou + ou 105m ² ou +
DIMENSIONS GÉNÉRALES				10 m			2		
NORMES D'IMPLANTATION		Marge avant	Marge latérale	Largeur combinée des cours latérales		Marge arrière	POS minimal	Pourcentage d'aire verte minimale	Superficie d'aire d'agrément
NORMES D'IMPLANTATION GÉNÉRALES		4.5 m	2 m			2.5 m			
NORMES DE DENSITÉ		Superficie maximale de plancher			Nombre de logements à l'hectare				
Ru 3 E f		Vente au détail		Administration		Minimal		Maximal	
		Par établissement	Par bâtiment	Par bâtiment					
		2200 m ²	2200 m ²	1100 m ²					
DISPOSITIONS PARTICULIÈRES									
La distance maximale entre la marge avant et la façade principale d'un bâtiment principal est de 2,25 mètres - article 351									
STATIONNEMENT HORS RUE, CHARGEMENT OU DÉCHARGEMENT DES VÉHICULES									
TYPE									
Général									
GESTION DES DROITS ACQUIS									
CONSTRUCTION DÉROGATOIRE									
Réparation ou reconstruction autorisée malgré l'implantation dérogatoire - article 895									
Agrandissement autorisé d'un bâtiment qui ne respecte pas la distance maximale prescrite entre la marge avant et la façade principale d'un bâtiment principal - article 900.0.2									
ENSEIGNE									
TYPE									
Type 1 Général									
AUTRES DISPOSITIONS PARTICULIÈRES									
Protection des arbres en milieu urbain - article 702									
RENSEIGNEMENTS COMPLÉMENTAIRES									
PIIA									

USAGES AUTORISÉS									
HABITATION		Type de bâtiment							
		Isolé	Jumelé	En rangée					
		Nombre de logements autorisés par bâtiment			Localisation	Projet d'ensemble			
H1	Logement	Minimum	1	0	1				
		Maximum	2	0	6				
RÉCRÉATION EXTÉRIEURE									
R1	Parc								
BÂTIMENT PRINCIPAL									
DIMENSIONS DU BÂTIMENT PRINCIPAL		Largeur minimale		Hauteur		Nombre d'étages		Pourcentage minimal de grands logements	
		mètre	%	minimale	maximale	minimal	maximal	2 ch. ou + ou 85m ² ou +	3 ch. ou + ou 105m ² ou +
DIMENSIONS GÉNÉRALES				10 m			2		
NORMES D'IMPLANTATION		Marge avant	Marge latérale	Largeur combinée des cours latérales		Marge arrière	POS minimal	Pourcentage d'aire verte minimale	Superficie d'aire d'agrément
NORMES D'IMPLANTATION GÉNÉRALES		2.5 m	2 m			6 m			
NORMES DE DENSITÉ		Superficie maximale de plancher			Nombre de logements à l'hectare				
Ru 3 E f		Vente au détail		Administration		Minimal		Maximal	
		Par établissement	Par bâtiment	Par bâtiment					
		2200 m ²	2200 m ²	1100 m ²		15 log/ha			
DISPOSITIONS PARTICULIÈRES									
Calcul de la hauteur maximale d'un bâtiment sur un terrain en pente - article 340									
STATIONNEMENT HORS RUE, CHARGEMENT OU DÉCHARGEMENT DES VÉHICULES									
TYPE									
Général									
GESTION DES DROITS ACQUIS									
CONSTRUCTION DÉROGATOIRE									
Réparation ou reconstruction autorisée malgré l'implantation dérogatoire - article 895									
ENSEIGNE									
TYPE									
Type 1 Général									
AUTRES DISPOSITIONS PARTICULIÈRES									
Protection des arbres en milieu urbain - article 702									
RENSEIGNEMENTS COMPLÉMENTAIRES									
PIIA									

USAGES AUTORISÉS									
HABITATION		Type de bâtiment							
		Isolé	Jumelé	En rangée					
		Nombre de logements autorisés par bâtiment			Localisation	Projet d'ensemble			
H1	Logement	Minimum	1	0	0				
		Maximum	1	0	0				
RÉCRÉATION EXTÉRIEURE									
R1	Parc								
USAGES PARTICULIERS									
Usage associé :		Un logement supplémentaire est associé à un logement - article 181							
BÂTIMENT PRINCIPAL									
DIMENSIONS DU BÂTIMENT PRINCIPAL		Largeur minimale		Hauteur		Nombre d'étages		Pourcentage minimal de grands logements	
		mètre	%	minimale	maximale	minimal	maximal	2 ch. ou + ou 85m ² ou +	3 ch. ou + ou 105m ² ou +
DIMENSIONS GÉNÉRALES					10 m		2		
NORMES D'IMPLANTATION		Marge avant	Marge latérale	Largeur combinée des cours latérales		Marge arrière	POS minimal	Pourcentage d'aire verte minimale	Superficie d'aire d'agrément
NORMES D'IMPLANTATION GÉNÉRALES		6 m	2 m			8 m		30 %	
NORMES DE DENSITÉ		Superficie maximale de plancher			Nombre de logements à l'hectare				
Ru 3 E f		Vente au détail		Administration		Minimal		Maximal	
		Par établissement	Par bâtiment	Par bâtiment					
		2200 m ²	2200 m ²	1100 m ²					
DISPOSITIONS PARTICULIÈRES									
Calcul de la hauteur maximale d'un bâtiment sur un terrain en pente - article 340									
STATIONNEMENT HORS RUE, CHARGEMENT OU DÉCHARGEMENT DES VÉHICULES									
TYPE									
Général									
GESTION DES DROITS ACQUIS									
CONSTRUCTION DÉROGATOIRE									
Réparation ou reconstruction autorisée malgré l'implantation dérogatoire - article 895									
ENSEIGNE									
TYPE									
Type 1 Général									
AUTRES DISPOSITIONS PARTICULIÈRES									
Protection des arbres en milieu urbain - article 702									

USAGES AUTORISÉS									
HABITATION		Type de bâtiment							
		Isolé	Jumelé	En rangée					
		Nombre de logements autorisés par bâtiment			Localisation		Projet d'ensemble		
H1	Logement	Minimum	1	1	0				
		Maximum	2	1	0				
RÉCRÉATION EXTÉRIEURE									
R1	Parc								
BÂTIMENT PRINCIPAL									
DIMENSIONS DU BÂTIMENT PRINCIPAL		Largeur minimale		Hauteur		Nombre d'étages		Pourcentage minimal de grands logements	
		mètre	%	minimale	maximale	minimal	maximal	2 ch. ou + ou 85m ² ou +	3 ch. ou + ou 105m ² ou +
DIMENSIONS GÉNÉRALES				10 m			2		
NORMES D'IMPLANTATION		Marge avant	Marge latérale	Largeur combinée des cours latérales		Marge arrière	POS minimal	Pourcentage d'aire verte minimale	Superficie d'aire d'agrément
NORMES D'IMPLANTATION GÉNÉRALES		2.5 m	2 m	4 m		2.5 m			
NORMES DE DENSITÉ		Superficie maximale de plancher			Nombre de logements à l'hectare				
		Vente au détail		Administration		Minimal		Maximal	
		Par établissement	Par bâtiment	Par bâtiment					
Ru	3 E f	2200 m ²	2200 m ²	1100 m ²					
DISPOSITIONS PARTICULIÈRES									
Calcul de la hauteur maximale d'un bâtiment sur un terrain en pente - article 340									
STATIONNEMENT HORS RUE, CHARGEMENT OU DÉCHARGEMENT DES VÉHICULES									
TYPE									
Général									
GESTION DES DROITS ACQUIS									
CONSTRUCTION DÉROGATOIRE									
Réparation ou reconstruction autorisée malgré l'implantation dérogatoire - article 895									
ENSEIGNE									
TYPE									
Type 1 Général									
AUTRES DISPOSITIONS PARTICULIÈRES									
Protection des arbres en milieu urbain - article 702									
RENSEIGNEMENTS COMPLÉMENTAIRES									
Arrondissement historique									

USAGES AUTORISÉS									
HABITATION		Type de bâtiment							
		Isolé	Jumelé	En rangée					
		Nombre de logements autorisés par bâtiment			Localisation	Projet d'ensemble			
		Minimum	1	0	0				
H1	Logement	Maximum	3	0	0				
COMMERCE DE CONSOMMATION ET DE SERVICES		Superficie maximale de plancher							
		par établissement		par bâtiment		Localisation	Projet d'ensemble		
PUBLIQUE		Superficie maximale de plancher							
		par établissement		par bâtiment		Localisation	Projet d'ensemble		
		P1	Équipement culturel et patrimonial						
P3	Établissement d'éducation et de formation								
P5	Établissement de santé sans hébergement								
RÉCRÉATION EXTÉRIEURE									
R1	Parc								
USAGES PARTICULIERS									
Usage spécifiquement exclu : Un établissement d'enseignement secondaire d'une superficie de plancher de plus de 5 000 mètres carrés									
BÂTIMENT PRINCIPAL									
DIMENSIONS DU BÂTIMENT PRINCIPAL		Largeur minimale		Hauteur		Nombre d'étages		Pourcentage minimal de grands logements	
		mètre	%	minimale	maximale	minimal	maximal	2 ch. ou + ou 85m ² ou +	3 ch. ou + ou 105m ² ou +
DIMENSIONS GÉNÉRALES							2		
NORMES D'IMPLANTATION		Marge avant	Marge latérale	Largeur combinée des cours latérales		Marge arrière	POS minimal	Pourcentage d'aire verte minimale	Superficie d'aire d'agrément
		8 m	2 m			8 m		30 %	
NORMES DE DENSITÉ		Superficie maximale de plancher			Nombre de logements à l'hectare				
		Vente au détail		Administration		Minimal		Maximal	
		Par établissement	Par bâtiment	Par bâtiment					
		2200 m ²	2200 m ²	1100 m ²					
DISPOSITIONS PARTICULIÈRES									
Calcul de la hauteur maximale d'un bâtiment sur un terrain en pente - article 340									
STATIONNEMENT HORS RUE, CHARGEMENT OU DÉCHARGEMENT DES VÉHICULES									
TYPE									
Axe structurant A									
DISPOSITIONS PARTICULIÈRES									
L'article 626 ne s'applique pas - article 636									
L'article 627 ne s'applique pas - article 636									
L'article 628 ne s'applique pas - article 636									
L'article 630 ne s'applique pas - article 636									
ENSEIGNE									
TYPE									
Type 2 Patrimonial									
AUTRES DISPOSITIONS PARTICULIÈRES									
Protection des arbres en milieu urbain - article 702									
RENSEIGNEMENTS COMPLÉMENTAIRES									
Arrondissement historique									

USAGES AUTORISÉS									
HABITATION		Type de bâtiment							
		Isolé	Jumelé	En rangée					
		Nombre de logements autorisés par bâtiment			Localisation	Projet d'ensemble			
H1	Logement	Minimum	1	0	0				
		Maximum	1	0	0				
RÉCRÉATION EXTÉRIEURE									
R1	Parc								
USAGES PARTICULIERS									
Usage associé :		Un logement supplémentaire est associé à un logement - article 181							
BÂTIMENT PRINCIPAL									
DIMENSIONS DU BÂTIMENT PRINCIPAL		Largeur minimale		Hauteur		Nombre d'étages		Pourcentage minimal de grands logements	
		mètre	%	minimale	maximale	minimal	maximal	2 ch. ou + ou 85m ² ou +	3 ch. ou + ou 105m ² ou +
DIMENSIONS GÉNÉRALES					10 m		2		
NORMES D'IMPLANTATION		Marge avant	Marge latérale	Largeur combinée des cours latérales		Marge arrière	POS minimal	Pourcentage d'aire verte minimale	Superficie d'aire d'agrément
NORMES D'IMPLANTATION GÉNÉRALES		6 m	2 m			6.5 m		30 %	
NORMES DE DENSITÉ		Superficie maximale de plancher				Nombre de logements à l'hectare			
		Vente au détail		Administration		Minimal		Maximal	
Ru	3 E f	Par établissement	Par bâtiment	Par bâtiment					
		2200 m ²	2200 m ²	1100 m ²					
DISPOSITIONS PARTICULIÈRES									
Calcul de la hauteur maximale d'un bâtiment sur un terrain en pente - article 340									
STATIONNEMENT HORS RUE, CHARGEMENT OU DÉCHARGEMENT DES VÉHICULES									
TYPE									
Général									
GESTION DES DROITS ACQUIS									
CONSTRUCTION DÉROGATOIRE									
Réparation ou reconstruction autorisée malgré l'implantation dérogatoire - article 895									
ENSEIGNE									
TYPE									
Type 1 Général									
AUTRES DISPOSITIONS PARTICULIÈRES									
Protection des arbres en milieu urbain - article 702									
RENSEIGNEMENTS COMPLÉMENTAIRES									
Arrondissement historique									

USAGES AUTORISÉS									
HABITATION		Type de bâtiment							
		Isolé	Jumelé	En rangée					
		Nombre de logements autorisés par bâtiment			Localisation	Projet d'ensemble			
H1	Logement	Minimum	1	0	0				
		Maximum	1	0	0				
RÉCRÉATION EXTÉRIEURE									
R1	Parc								
USAGES PARTICULIERS									
Usage associé :		Un logement supplémentaire est associé à un logement - article 181							
BÂTIMENT PRINCIPAL									
DIMENSIONS DU BÂTIMENT PRINCIPAL		Largeur minimale		Hauteur		Nombre d'étages		Pourcentage minimal de grands logements	
		mètre	%	minimale	maximale	minimal	maximal	2 ch. ou + ou 85m ² ou +	3 ch. ou + ou 105m ² ou +
DIMENSIONS GÉNÉRALES					10 m		2		
NORMES D'IMPLANTATION		Marge avant	Marge latérale	Largeur combinée des cours latérales		Marge arrière	POS minimal	Pourcentage d'aire verte minimale	Superficie d'aire d'agrément
NORMES D'IMPLANTATION GÉNÉRALES		6 m	2 m			8 m		30 %	
NORMES DE DENSITÉ		Superficie maximale de plancher			Nombre de logements à l'hectare				
Ru 3 E f		Vente au détail		Administration		Minimal		Maximal	
		Par établissement	Par bâtiment	Par bâtiment					
		2200 m ²	2200 m ²	1100 m ²					
DISPOSITIONS PARTICULIÈRES									
Calcul de la hauteur maximale d'un bâtiment sur un terrain en pente - article 340									
STATIONNEMENT HORS RUE, CHARGEMENT OU DÉCHARGEMENT DES VÉHICULES									
TYPE									
Axe structurant A									
GESTION DES DROITS ACQUIS									
CONSTRUCTION DÉROGATOIRE									
Réparation ou reconstruction autorisée malgré l'implantation dérogatoire - article 895									
ENSEIGNE									
TYPE									
Type 1 Général									
AUTRES DISPOSITIONS PARTICULIÈRES									
Protection des arbres en milieu urbain - article 702									
RENSEIGNEMENTS COMPLÉMENTAIRES									
Arrondissement historique									

USAGES AUTORISÉS									
HABITATION		Type de bâtiment							
		Isolé	Jumelé	En rangée					
		Nombre de logements autorisés par bâtiment			Localisation		Projet d'ensemble		
H1	Logement	Minimum	1	0	0				
		Maximum	6	0	0				
RÉCRÉATION EXTÉRIEURE									
R1	Parc								
BÂTIMENT PRINCIPAL									
DIMENSIONS DU BÂTIMENT PRINCIPAL		Largeur minimale		Hauteur		Nombre d'étages		Pourcentage minimal de grands logements	
		mètre	%	minimale	maximale	minimal	maximal	2 ch. ou + ou 85m ² ou +	3 ch. ou + ou 105m ² ou +
DIMENSIONS GÉNÉRALES				10 m			2		
NORMES D'IMPLANTATION		Marge avant	Marge latérale	Largeur combinée des cours latérales		Marge arrière	POS minimal	Pourcentage d'aire verte minimale	Superficie d'aire d'agrément
NORMES D'IMPLANTATION GÉNÉRALES		4.5 m	2 m			2.5 m		20 %	
NORMES DE DENSITÉ		Superficie maximale de plancher			Nombre de logements à l'hectare				
		Vente au détail		Administration		Minimal		Maximal	
		Par établissement	Par bâtiment	Par bâtiment					
Ru	3 E f	2200 m ²	2200 m ²	1100 m ²					
DISPOSITIONS PARTICULIÈRES									
Calcul de la hauteur maximale d'un bâtiment sur un terrain en pente - article 340									
STATIONNEMENT HORS RUE, CHARGEMENT OU DÉCHARGEMENT DES VÉHICULES									
TYPE									
Général									
GESTION DES DROITS ACQUIS									
CONSTRUCTION DÉROGATOIRE									
Réparation ou reconstruction autorisée malgré l'implantation dérogatoire - article 895									
ENSEIGNE									
TYPE									
Type 1 Général									
AUTRES DISPOSITIONS PARTICULIÈRES									
Protection des arbres en milieu urbain - article 702									
RENSEIGNEMENTS COMPLÉMENTAIRES									
Arrondissement historique									

USAGES AUTORISÉS									
HABITATION		Type de bâtiment							
		Isolé	Jumelé	En rangée					
		Nombre de logements autorisés par bâtiment			Localisation	Projet d'ensemble			
H1	Logement	Minimum	1	0	0				
		Maximum	1	0	0				
RÉCRÉATION EXTÉRIEURE									
R1	Parc								
USAGES PARTICULIERS									
Usage associé :		Un logement supplémentaire est associé à un logement - article 181							
BÂTIMENT PRINCIPAL									
DIMENSIONS DU BÂTIMENT PRINCIPAL		Largeur minimale		Hauteur		Nombre d'étages		Pourcentage minimal de grands logements	
		mètre	%	minimale	maximale	minimal	maximal	2 ch. ou + ou 85m ² ou +	3 ch. ou + ou 105m ² ou +
DIMENSIONS GÉNÉRALES					10 m		2		
NORMES D'IMPLANTATION		Marge avant	Marge latérale	Largeur combinée des cours latérales		Marge arrière	POS minimal	Pourcentage d'aire verte minimale	Superficie d'aire d'agrément
		NORMES D'IMPLANTATION GÉNÉRALES	6 m	2 m		8 m			
NORMES DE DENSITÉ		Superficie maximale de plancher				Nombre de logements à l'hectare			
		Vente au détail		Administration		Minimal		Maximal	
		Par établissement	Par bâtiment	Par bâtiment					
		2200 m ²	2200 m ²	1100 m ²					
STATIONNEMENT HORS RUE, CHARGEMENT OU DÉCHARGEMENT DES VÉHICULES									
TYPE									
Général									
GESTION DES DROITS ACQUIS									
CONSTRUCTION DÉROGATOIRE									
Réparation ou reconstruction autorisée malgré l'implantation dérogatoire - article 895									
ENSEIGNE									
TYPE									
Type 1 Général									
AUTRES DISPOSITIONS PARTICULIÈRES									
Protection des arbres en milieu urbain - article 702									
RENSEIGNEMENTS COMPLÉMENTAIRES									
Arrondissement historique									

USAGES AUTORISÉS											
HABITATION H1 Logement		Type de bâtiment						Localisation		Projet d'ensemble	
		Isolé		Jumelé		En rangée					
		Nombre de logements autorisés par bâtiment									
		Minimum		1		0					
Maximum		1		0		0					
PUBLIQUE P1 Équipement culturel et patrimonial		Superficie maximale de plancher						Localisation		Projet d'ensemble	
		par établissement			par bâtiment						
RÉCRÉATION EXTÉRIEURE R1 Parc											
BÂTIMENT PRINCIPAL											
DIMENSIONS DU BÂTIMENT PRINCIPAL DIMENSIONS GÉNÉRALES		Largeur minimale		Hauteur		Nombre d'étages		Pourcentage minimal de grands logements			
		mètre	%	minimale	maximale	minimal	maximal	2 ch. ou + ou 85m ² ou +	3 ch. ou + ou 105m ² ou +		
					10 m		2				
		NORMES D'IMPLANTATION NORMES D'IMPLANTATION GÉNÉRALES		Marge avant	Marge latérale	Largeur combinée des cours latérales		Marge arrière	POS minimal	Pourcentage d'aire verte minimale	Superficie d'aire d'agrément
		2 m	2 m			50 m		40 %	5 m ² /log		
NORMES DE DENSITÉ Ru 3 E f		Superficie maximale de plancher				Nombre de logements à l'hectare					
		Vente au détail		Administration		Minimal		Maximal			
		Par établissement	Par bâtiment	Par bâtiment							
		2200 m ²	2200 m ²	1100 m ²		15 log/ha		15 log/ha			
DISPOSITIONS PARTICULIÈRES Calcul de la hauteur maximale d'un bâtiment sur un terrain en pente - article 340											
STATIONNEMENT HORS RUE, CHARGEMENT OU DÉCHARGEMENT DES VÉHICULES											
TYPE Général											
GESTION DES DROITS ACQUIS											
CONSTRUCTION DÉROGATOIRE Réparation ou reconstruction autorisée malgré l'implantation dérogatoire - article 895											
ENSEIGNE											
TYPE Type 1 Général											
AUTRES DISPOSITIONS PARTICULIÈRES											
Protection des arbres en milieu urbain - article 702											
Normes spécifiques en fortes pentes - article 741											
RENSEIGNEMENTS COMPLÉMENTAIRES											
Arrondissement historique											