



VILLE DE QUÉBEC

Arrondissement de Sainte-Foy–Sillery–Cap-Rouge

RÈGLEMENT R.C.A.3V.Q. 45

**RÈGLEMENT MODIFIANT LE RÈGLEMENT DE
L'ARRONDISSEMENT DE SAINTE-FOY–SILLERY–CAP-ROUGE
SUR L'URBANISME RELATIVEMENT À LA ZONE 34505MC**

**Avis de motion donné le 11 mars 2013
Adopté le 8 avril 2013
En vigueur le 29 avril 2013**

NOTES EXPLICATIVES

Ce règlement modifie le Règlement de l'Arrondissement de Sainte-Foy–Sillery–Cap-Rouge sur l'urbanisme afin de créer deux nouvelles zones à même une partie de la zone 34505Mc, délimitée à l'ouest par l'autoroute Duplessis, à l'est par l'avenue Duchesneau, au sud par le chemin des Quatre-Bourgeois et au nord par les rues de la Monnerie et du Viaduc.

Les normes particulières autorisées dans les nouvelles zones 34521Mc et 34522Mc sont les mêmes que celles autorisées dans la zone 34505Mc. Cependant, dans la nouvelle zone 34521Mc, le nombre maximal d'étages d'un bâtiment principal est augmenté de six à huit et une hauteur maximale de vingt-sept mètres est fixée pour un tel bâtiment.

RÈGLEMENT R.C.A.3V.Q. 45

RÈGLEMENT MODIFIANT LE RÈGLEMENT DE L'ARRONDISSEMENT DE SAINTE-FOY-SILLERY-CAP-ROUGE SUR L'URBANISME RELATIVEMENT À LA ZONE 34505MC

LA VILLE DE QUÉBEC, PAR LE CONSEIL DE L'ARRONDISSEMENT DE SAINTE-FOY-SILLERY-CAP-ROUGE, DÉCRÈTE CE QUI SUIT :

1. L'annexe I du *Règlement de l'Arrondissement de Sainte-Foy-Sillery-Cap-Rouge sur l'urbanisme*, R.C.A.3V.Q. 4, et ses amendements, est modifiée, au plan de zonage numéro CA3Q34Z01, par :

1° la création de la zone 34521Mc à même une partie de la zone 34505Mc qui est réduite d'autant;

2° la création de la zone 34522Mc à même une partie de la zone 34505Mc qui est réduite d'autant;

le tout, tel qu'illustré au plan numéro RCA3VQ45A01 de l'annexe I du présent règlement.


2. L'annexe II de ce règlement est modifiée par l'insertion des grilles de spécifications de l'annexe II du présent règlement applicables à l'égard des zones 34521Mc et 34522Mc.

3. Le présent règlement entre en vigueur conformément à la loi.

ANNEXE I

(article 1)

PLAN NUMÉRO RCA3VQ45A01

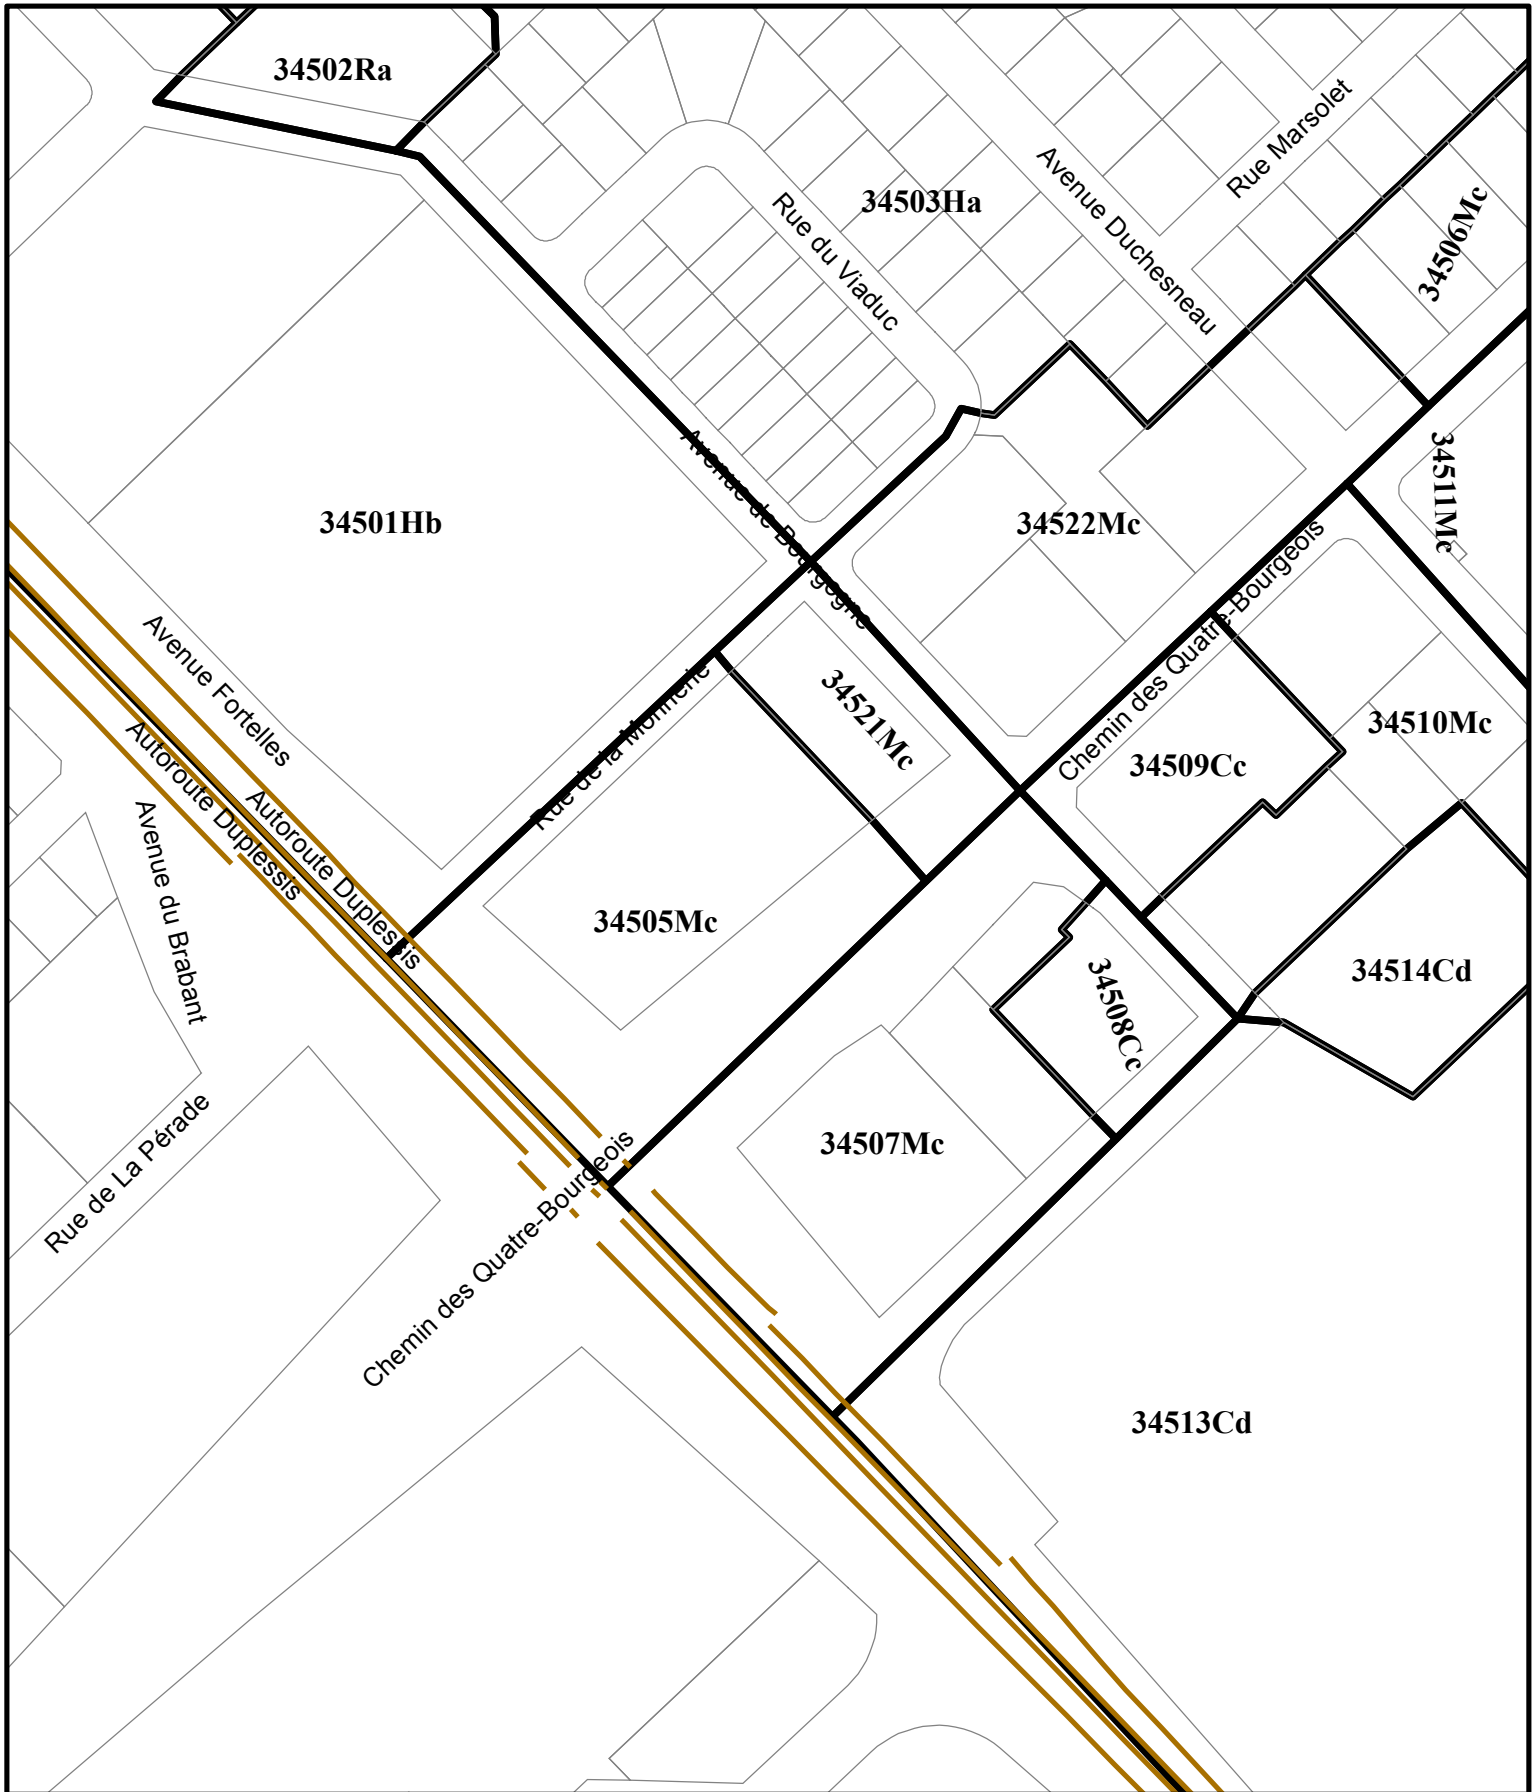

**RÈGLEMENT DE L'ARRONDISSEMENT DE SAINTE-FOY-SILLERY-CAP-ROUGE
SUR L'URBANISME
ANNEXE I - ZONAGE
EXTRAIT DU PLAN CA3Q34Z01**



**SERVICE DE L'AMÉNAGEMENT
DU TERRITOIRE
DIVISION DE L'URBANISME**

Date du plan : 2010-11-15 3
 No du règlement : R.C.A.3V.Q. 45 No du plan : RCA3VQ45A01
 Préparé par : M.M. Échelle : 1:2 500

Directeur
Service de l'aménagement du territoire

ANNEXE II

(article 2)

GRILLES DE SPÉCIFICATIONS

| USAGES AUTORISÉS | | | | | | | | | |
|---|-------------------------------------------|------------------------------------------------------------------|-----------------------|---------------------------------------------|----------------------------------------|--------------------------|--------------------------|------------------------------------------------|--------------------------------------|
| HABITATION | | Type de bâtiment | | | | | | | |
| | | Isolé | Jumelé | En rangée | | | | | |
| | | Nombre de logements autorisés par bâtiment | | | Localisation | Projet d'ensemble | | | |
| H1 | Logement | Minimum | 2 | 0 | 0 | 2,2+ | | | |
| | | Maximum | 95 | 0 | 0 | | | | |
| COMMERCE DE CONSOMMATION ET DE SERVICES | | Superficie maximale de plancher | | | | | | | |
| | | par établissement | | par bâtiment | | Localisation | Projet d'ensemble | | |
| | | | | | | | | | |
| C1 | Services administratifs | | | | | | | | |
| C2 | Vente au détail et services | | | | | | | | |
| C3 | Lieu de rassemblement | | | | | | | | |
| COMMERCE DE RESTAURATION ET DE DÉBIT D'ALCOOL | | Superficie maximale de plancher de l'aire de consommation | | | | | | | |
| | | par établissement | | par bâtiment | | Localisation | Projet d'ensemble | | |
| | | | | | | | | | |
| C20 | Restaurant | | | | | | | | |
| PUBLIQUE | | Superficie maximale de plancher | | | | | | | |
| | | par établissement | | par bâtiment | | Localisation | Projet d'ensemble | | |
| | | | | | | | | | |
| P1 | Équipement culturel et patrimonial | | | | | | | | |
| P3 | Établissement d'éducation et de formation | | | | | | | | |
| P5 | Établissement de santé sans hébergement | | | | | | | | |
| RÉCRÉATION EXTÉRIEURE | | | | | | | | | |
| R1 | Parc | | | | | | | | |
| USAGES PARTICULIERS | | | | | | | | | |
| Usage associé : | | Un bar est associé à un restaurant - article 221 | | | | | | | |
| BÂTIMENT PRINCIPAL | | | | | | | | | |
| DIMENSIONS DU BÂTIMENT PRINCIPAL | | Largeur minimale | | Hauteur | | Nombre d'étages | | Pourcentage minimal de grands logements | |
| | | mètre | % | minimale | maximale | minimal | maximal | 2 ch. ou + ou 85m ² ou + | 3 ch. ou + ou 105m ² ou + |
| DIMENSIONS GÉNÉRALES | | | | | 27 m | 2 | 8 | | |
| NORMES D'IMPLANTATION | | Marge avant | Marge latérale | Largeur combinée des cours latérales | | Marge arrière | POS minimal | Pourcentage d'aire verte minimale | Superficie d'aire d'agrément |
| | | 6 m | 4 m | | | 9 m | | 30 % | 5 m ² /log |
| MARGE DE REcul À L'AXE | | Quatre-Bourgeois, Chemin des / Sainte-Foy | | | | | | 22.5 mètres | |
| | | Duplessis, Autoroute / Sainte-Foy | | | | | | 35 mètres | |
| NORMES DE DENSITÉ | | Superficie maximale de plancher | | | Nombre de logements à l'hectare | | | | |
| | | Vente au détail | | Administration | | Minimal | | Maximal | |
| | | Par établissement | Par bâtiment | Par bâtiment | | | | | |
| M | I | C | b | 4400 m ² | 5500 m ² | 8800 m ² | | 65 log/ha | |
| STATIONNEMENT HORS RUE, CHARGEMENT OU DÉCHARGEMENT DES VÉHICULES | | | | | | | | | |
| TYPE | | | | | | | | | |
| Axe structurant A | | | | | | | | | |
| DISPOSITIONS PARTICULIÈRES | | | | | | | | | |
| Le pourcentage minimal de la superficie des cases de stationnement aménagées sur un lot qui doit être souterraine est de 50 % - article 586 | | | | | | | | | |
| L'article 626 ne s'applique pas - article 636 | | | | | | | | | |
| L'article 630 ne s'applique pas - article 636 | | | | | | | | | |
| L'article 627 ne s'applique pas - article 636 | | | | | | | | | |
| L'article 628 ne s'applique pas - article 636 | | | | | | | | | |
| ENSEIGNE | | | | | | | | | |
| TYPE | | | | | | | | | |
| Type 6 Commercial | | | | | | | | | |
| AUTRES DISPOSITIONS PARTICULIÈRES | | | | | | | | | |
| Protection des arbres en milieu urbain - article 702 | | | | | | | | | |

| USAGES AUTORISÉS | | | | | | | | | |
|---|-------------------------------------------|------------------------------------------------------------------|---------------------|--------------------------------------|---------------------------------|-------------------|-------------|-----------------------------------------|--------------------------------------|
| HABITATION | | Type de bâtiment | | | | | | | |
| | | Isolé | Jumelé | En rangée | | | | | |
| | | Nombre de logements autorisés par bâtiment | | | Localisation | Projet d'ensemble | | | |
| H1 | Logement | Minimum | 2 | 0 | 0 | 2,2+ | | | |
| | | Maximum | 95 | 0 | 0 | | | | |
| COMMERCE DE CONSOMMATION ET DE SERVICES | | Superficie maximale de plancher | | | | | | | |
| | | par établissement | par bâtiment | | Localisation | Projet d'ensemble | | | |
| C1 | Services administratifs | | | | | | | | |
| C2 | Vente au détail et services | | | | | | | | |
| C3 | Lieu de rassemblement | | | | | | | | |
| COMMERCE DE RESTAURATION ET DE DÉBIT D'ALCOOL | | Superficie maximale de plancher de l'aire de consommation | | | | | | | |
| | | par établissement | par bâtiment | | Localisation | Projet d'ensemble | | | |
| C20 | Restaurant | | | | | | | | |
| PUBLIQUE | | Superficie maximale de plancher | | | | | | | |
| | | par établissement | par bâtiment | | Localisation | Projet d'ensemble | | | |
| P1 | Équipement culturel et patrimonial | | | | | | | | |
| P3 | Établissement d'éducation et de formation | | | | | | | | |
| P5 | Établissement de santé sans hébergement | | | | | | | | |
| RÉCRÉATION EXTÉRIEURE | | | | | | | | | |
| R1 | Parc | | | | | | | | |
| USAGES PARTICULIERS | | Usage associé : Un bar est associé à un restaurant - article 221 | | | | | | | |
| BÂTIMENT PRINCIPAL | | | | | | | | | |
| DIMENSIONS DU BÂTIMENT PRINCIPAL | | Largeur minimale | | Hauteur | | Nombre d'étages | | Pourcentage minimal de grands logements | |
| | | mètre | % | minimale | maximale | minimal | maximal | 2 ch. ou + ou 85m ² ou + | 3 ch. ou + ou 105m ² ou + |
| DIMENSIONS GÉNÉRALES | | | | | | 2 | 6 | | |
| NORMES D'IMPLANTATION | | Marge avant | Marge latérale | Largeur combinée des cours latérales | | Marge arrière | POS minimal | Pourcentage d'aire verte minimale | Superficie d'aire d'agrément |
| NORMES D'IMPLANTATION GÉNÉRALES | | 6 m | 4 m | | | 9 m | | 30 % | 5 m ² /log |
| MARGE DE REcul À L'AXE | | Quatre-Bourgeois, Chemin des / Sainte-Foy | | | | | | 22.5 mètres | |
| | | Duplessis, Autoroute / Sainte-Foy | | | | | | 35 mètres | |
| NORMES DE DENSITÉ | | Superficie maximale de plancher | | | Nombre de logements à l'hectare | | | | |
| | | Vente au détail | | Administration | | Minimal | | Maximal | |
| M I C b | | Par établissement | Par bâtiment | Par bâtiment | | | | | |
| | | 4400 m ² | 5500 m ² | 8800 m ² | | 65 log/ha | | | |
| STATIONNEMENT HORS RUE, CHARGEMENT OU DÉCHARGEMENT DES VÉHICULES | | | | | | | | | |
| TYPE | | | | | | | | | |
| Axe structurant A | | | | | | | | | |
| DISPOSITIONS PARTICULIÈRES | | | | | | | | | |
| Le pourcentage minimal de la superficie des cases de stationnement aménagées sur un lot qui doit être souterraine est de 50 % - article 586 | | | | | | | | | |
| L'article 626 ne s'applique pas - article 636 | | | | | | | | | |
| L'article 630 ne s'applique pas - article 636 | | | | | | | | | |
| L'article 627 ne s'applique pas - article 636 | | | | | | | | | |
| L'article 628 ne s'applique pas - article 636 | | | | | | | | | |
| ENSEIGNE | | | | | | | | | |
| TYPE | | | | | | | | | |
| Type 6 Commercial | | | | | | | | | |
| AUTRES DISPOSITIONS PARTICULIÈRES | | | | | | | | | |
| Protection des arbres en milieu urbain - article 702 | | | | | | | | | |

Avis de motion

Je donne avis qu'à une prochaine séance, il sera présenté un règlement modifiant le Règlement de l'Arrondissement de Sainte-Foy-Sillery-Cap-Rouge sur l'urbanisme afin de créer deux nouvelles zones à même une partie de la zone 34505Mc, délimitée à l'ouest par l'autoroute Duplessis, à l'est par l'avenue Duchesneau, au sud par le chemin des Quatre-Bourgeois et au nord par les rues de la Monnerie et du Viaduc.

Les normes particulières autorisées dans les nouvelles zones 34521Mc et 34522Mc sont les mêmes que celles autorisées dans la zone 34505Mc. Cependant, dans la nouvelle zone 34521Mc, le nombre maximal d'étages d'un bâtiment principal est augmenté de six à huit et une hauteur maximale de vingt-sept mètres est fixée pour un tel bâtiment.

Dispense de lecture de ce règlement est demandée puisque tous les membres du conseil ont reçu une copie du projet de règlement.