



VILLE DE QUÉBEC

Arrondissement de Charlesbourg

RÈGLEMENT R.C.A.4V.Q. 9

**RÈGLEMENT MODIFIANT LE RÈGLEMENT DE
L'ARRONDISSEMENT DE CHARLESBOURG SUR
L'URBANISME RELATIVEMENT AUX ZONES 41099FB, 41173HA,
42011HA ET 42124HB**

**Avis de motion donné le 15 juin 2010
Adopté le 31 août 2010
En vigueur le 1^{er} septembre 2010**

NOTES EXPLICATIVES

Ce règlement modifie le Règlement de l'Arrondissement de Charlesbourg sur l'urbanisme relativement aux zones 41099Fb, 41173Ha, 42011Ha et 42124Hb. Ces zones sont situées approximativement à l'est de l'avenue des Platanes, de la rue des Anciens-Canadiens et de la rue des Acadiens, à l'ouest du boulevard du Loiret et de la rue Aqueduc, au nord de la rue des Grizzlis, de l'avenue des Coyotes, de la rue des Loutres, de l'avenue des Tulipes et de la rue des Cannas, en se prolongeant vers le nord, de part et d'autre de la rivière des Roches.

Ces modifications visent à permettre la réalisation d'un développement résidentiel suite à l'approbation d'un plan d'aménagement d'ensemble relatif à ce secteur. Le plan de zonage est modifié en créant des zones résidentielles qui sont bordées par des zones d'espaces de conservation naturelle, formant des bandes de terrain en arrière des lots projetés, afin de favoriser une intégration harmonieuse des usages résidentiels au milieu naturel par le respect des caractéristiques de celui-ci, dont le maintien d'aires boisées à proximité des résidences. Des zones récréatives et des espaces de conservation naturelle sont également créés en vue de protéger le milieu naturel en bordure de la rivière des Roches et dans le secteur de l'érable. De plus, des zones forestières sont créées dans les parties qui ne sont pas vouées au développement résidentiel. Finalement, des bassins de rétention peuvent être aménagés en vertu des normes générales en vigueur.

Une grille de spécifications est créée pour chaque nouvelle zone créée par le présent règlement. Cette grille indique les usages autorisés dans la zone et les autres normes particulières prescrites pour celle-ci.

Plus spécifiquement, ce règlement prévoit, entre autres, ce qui suit :

1° la zone 41175Rb est créée à même une partie de la zone 41173Ha. Les usages autorisés dans cette nouvelle zone sont ceux du groupe R4 espace de conservation naturelle;

2° la zone 41176Ha est créée à même une partie des zones 41173Ha et 41099Fb. Les usages autorisés dans cette nouvelle zone sont ceux des groupes H1 logement d'un ou deux logements dans un bâtiment isolé et R1 parc. Le nombre maximal d'étages d'un bâtiment principal est de deux et le vinyle est prohibé comme matériau de revêtement extérieur;

3° la zone 41177Rb est créée à même une partie des zones 41173Ha et 41099Fb. Les usages autorisés dans cette nouvelle zone sont ceux du groupe R4 espace de conservation naturelle;

4° les zones 42132Rb, 42133Rb, 42134Rb, 42135Rb, 42137Rb, 42138Rb et 42139Rb sont créées à même la zone 42011Ha. Les usages autorisés dans ces nouvelles zones sont ceux du groupe R4 espace de conservation naturelle;

5° la zone 42136Rb est créée à même une partie des zones 42011Ha et 42124Hb. Les usages autorisés dans cette nouvelle zone sont ceux du groupe R4 espace de conservation naturelle;

6° la zone 42140Fb est créée à même une partie des zones 42011Ha et 42124Hb. Les usages autorisés dans cette nouvelle zone sont ceux des groupes R1 parc et F1 activité forestière sans pourvoirie et les sentiers de ski de fond ou de vélo de montagne. Le nombre maximal d'étages d'un bâtiment principal est de deux;

7° la zone 42141Fb est créée à même une partie de la zone 42011Ha. Les usages autorisés dans cette nouvelle zone sont ceux des groupes R1 parc et F1 activité forestière sans pourvoirie et les sentiers de ski de fond ou de vélo de montagne. Le nombre maximal d'étages d'un bâtiment principal est de deux;

8° la zone 42142Rb est créée à même une partie des zones 42011Ha et 42124Hb. Les usages autorisés dans cette nouvelle zone sont ceux du groupe R4 espace de conservation naturelle;

9° la zone 42143Hb est créée à même une partie des zones 42011Ha et 42124Hb. Les usages autorisés dans cette nouvelle zone sont ceux du groupe H1 logement de trois ou quatre logements dans un bâtiment isolé, de deux logements dans un bâtiment jumelé et d'un logement dans un bâtiment en rangée et du groupe R1 parc. Le nombre d'étages d'un bâtiment principal est fixé à deux, la brique et la pierre doivent représenter au moins 70 % des matériaux de revêtement extérieur d'un bâtiment et les aires de stationnement doivent être aménagées de façon à ce qu'un véhicule puisse y entrer et en sortir en marche avant;

10° la zone 42144Ha est créée à même une partie de la zone 42011Ha. Les usages autorisés dans cette nouvelle zone sont ceux des groupes H1 logement d'un ou deux logements dans un bâtiment isolé et R1 parc. Le nombre maximal d'étages d'un bâtiment principal est de deux et le vinyle est prohibé comme matériau de revêtement extérieur;

11° les zones 42145Ha et 42146Ha sont créées à même une partie de la zone 42011Ha. Les usages autorisés dans ces nouvelles zones sont ceux des groupes H1 logement d'un ou deux logements dans un bâtiment isolé et R1 parc. Le nombre maximal d'étages d'un bâtiment principal est de deux et le vinyle est prohibé comme matériau de revêtement extérieur;

12° la zone 42147Ha est créée à même une partie de la zone 42011Ha. Les usages autorisés dans cette nouvelle zone sont ceux des groupes H1 logement d'un logement dans un bâtiment jumelé et R1 parc. Le nombre d'étages d'un bâtiment principal est fixé à deux et le vinyle est prohibé comme matériau de revêtement extérieur;

13° les zones 42149Ra et 42150Ra sont créées à même une partie de la zone 42011Ha. Les usages autorisés dans ces nouvelles zones sont ceux des groupes

R1 parc et R2 équipement récréatif extérieur de proximité. *Le nombre maximal d'étages d'un bâtiment principal est de deux;*

Les autres normes particulières applicables à une zone créée sont indiquées à la grille concernée.

La grille de spécifications applicable à la zone 41173Ha est supprimée puisque cette zone est supprimée au plan de zonage.

MODIFICATION AVANT ADOPTION

Ce projet de règlement a fait l'objet d'une scission à la suite du dépôt d'une demande visant à soumettre les dispositions relatives à la création de la zone 42148Ha, à même une partie de la zone 42011Ha, à l'approbation de certaines personnes habiles à voter, conformément à l'article 135 de la Loi sur l'aménagement et l'urbanisme (L.R.Q., chapitre A-19.1). Ces dispositions sont contenues au Règlement modifiant le Règlement de l'Arrondissement de Charlesbourg sur l'urbanisme relativement à la zone 42011Ha, R.C.A.4V.Q. 17. Le présent règlement contient toutes les autres dispositions qui n'ont pas fait l'objet d'une telle demande.

En conséquence, il est modifié avant adoption afin d'en retirer la création de la zone 42148Ha à même une partie de la zone 42011Ha et la suppression de la grille de spécifications applicable à la zone 42011Ha, de même que l'addition de la grille de spécifications applicable à la zone 42148Ha.

RÈGLEMENT R.C.A.4V.Q. 9

RÈGLEMENT MODIFIANT LE RÈGLEMENT DE L'ARRONDISSEMENT DE CHARLESBOURG SUR L'URBANISME RELATIVEMENT AUX ZONES 41099FB, 41173HA, 42011HA ET 42124HB

LA VILLE DE QUÉBEC, PAR LE CONSEIL DE L'ARRONDISSEMENT DE CHARLESBOURG, DÉCRÈTE CE QUI SUIT :

1. Le plan de zonage de l'annexe I du *Règlement de l'Arrondissement de Charlesbourg sur l'urbanisme*, R.C.A.4V.Q. 4, et ses amendements, est modifié, aux plans numéros CA4Q41Z01 et CA4Q42Z01, par :

1° la création de la zone 41175Rb à même une partie de la zone 41173Ha qui est supprimée;

2° la création des zones 41176Ha et 41177Rb à même une partie de la zone 41173Ha qui est supprimée et une partie de la zone 41099Fb qui est réduite d'autant;

3° la création des zones 42132Rb, 42133Rb, 42134Rb, 42135Rb, 42137Rb, 42138Rb, 42139Rb, 42141Fb, 42144Ha, 42145Ha, 42146Ha, 42147Ha, 42149Ra et 42150Ra à même une partie de la zone 42011Ha qui est supprimée;

4° la création des zones 42136Rb, 42140Fb, 42142Rb et 42143Hb à même une partie de la zone 42011Ha qui est supprimée et une partie de la zone 42124Hb qui est réduite d'autant;

le tout tel qu'il appert du plan numéro RCA4VQ9A01 de l'annexe I du présent règlement.

2. L'annexe II de ce règlement est modifiée par :

1° l'addition des grilles de spécifications de l'annexe II du présent règlement, applicables aux zones 41175Rb, 41176Ha, 41177Rb, 42132Rb, 42133Rb, 42134Rb, 42135Rb, 42136Rb, 42137Rb, 42138Rb, 42139Rb, 42140Fb, 42141Fb, 42142Rb, 42143Hb, 42144Ha, 42145Ha, 42146Ha, 42147Ha, 42149Ra et 42150Ra;


2° la suppression de la grille de spécifications applicable à la zone 41173Ha.

3. Le présent règlement entre en vigueur conformément à la loi.

ANNEXE I

(article 1)

PLAN NUMÉRO RCA4VQ9A01

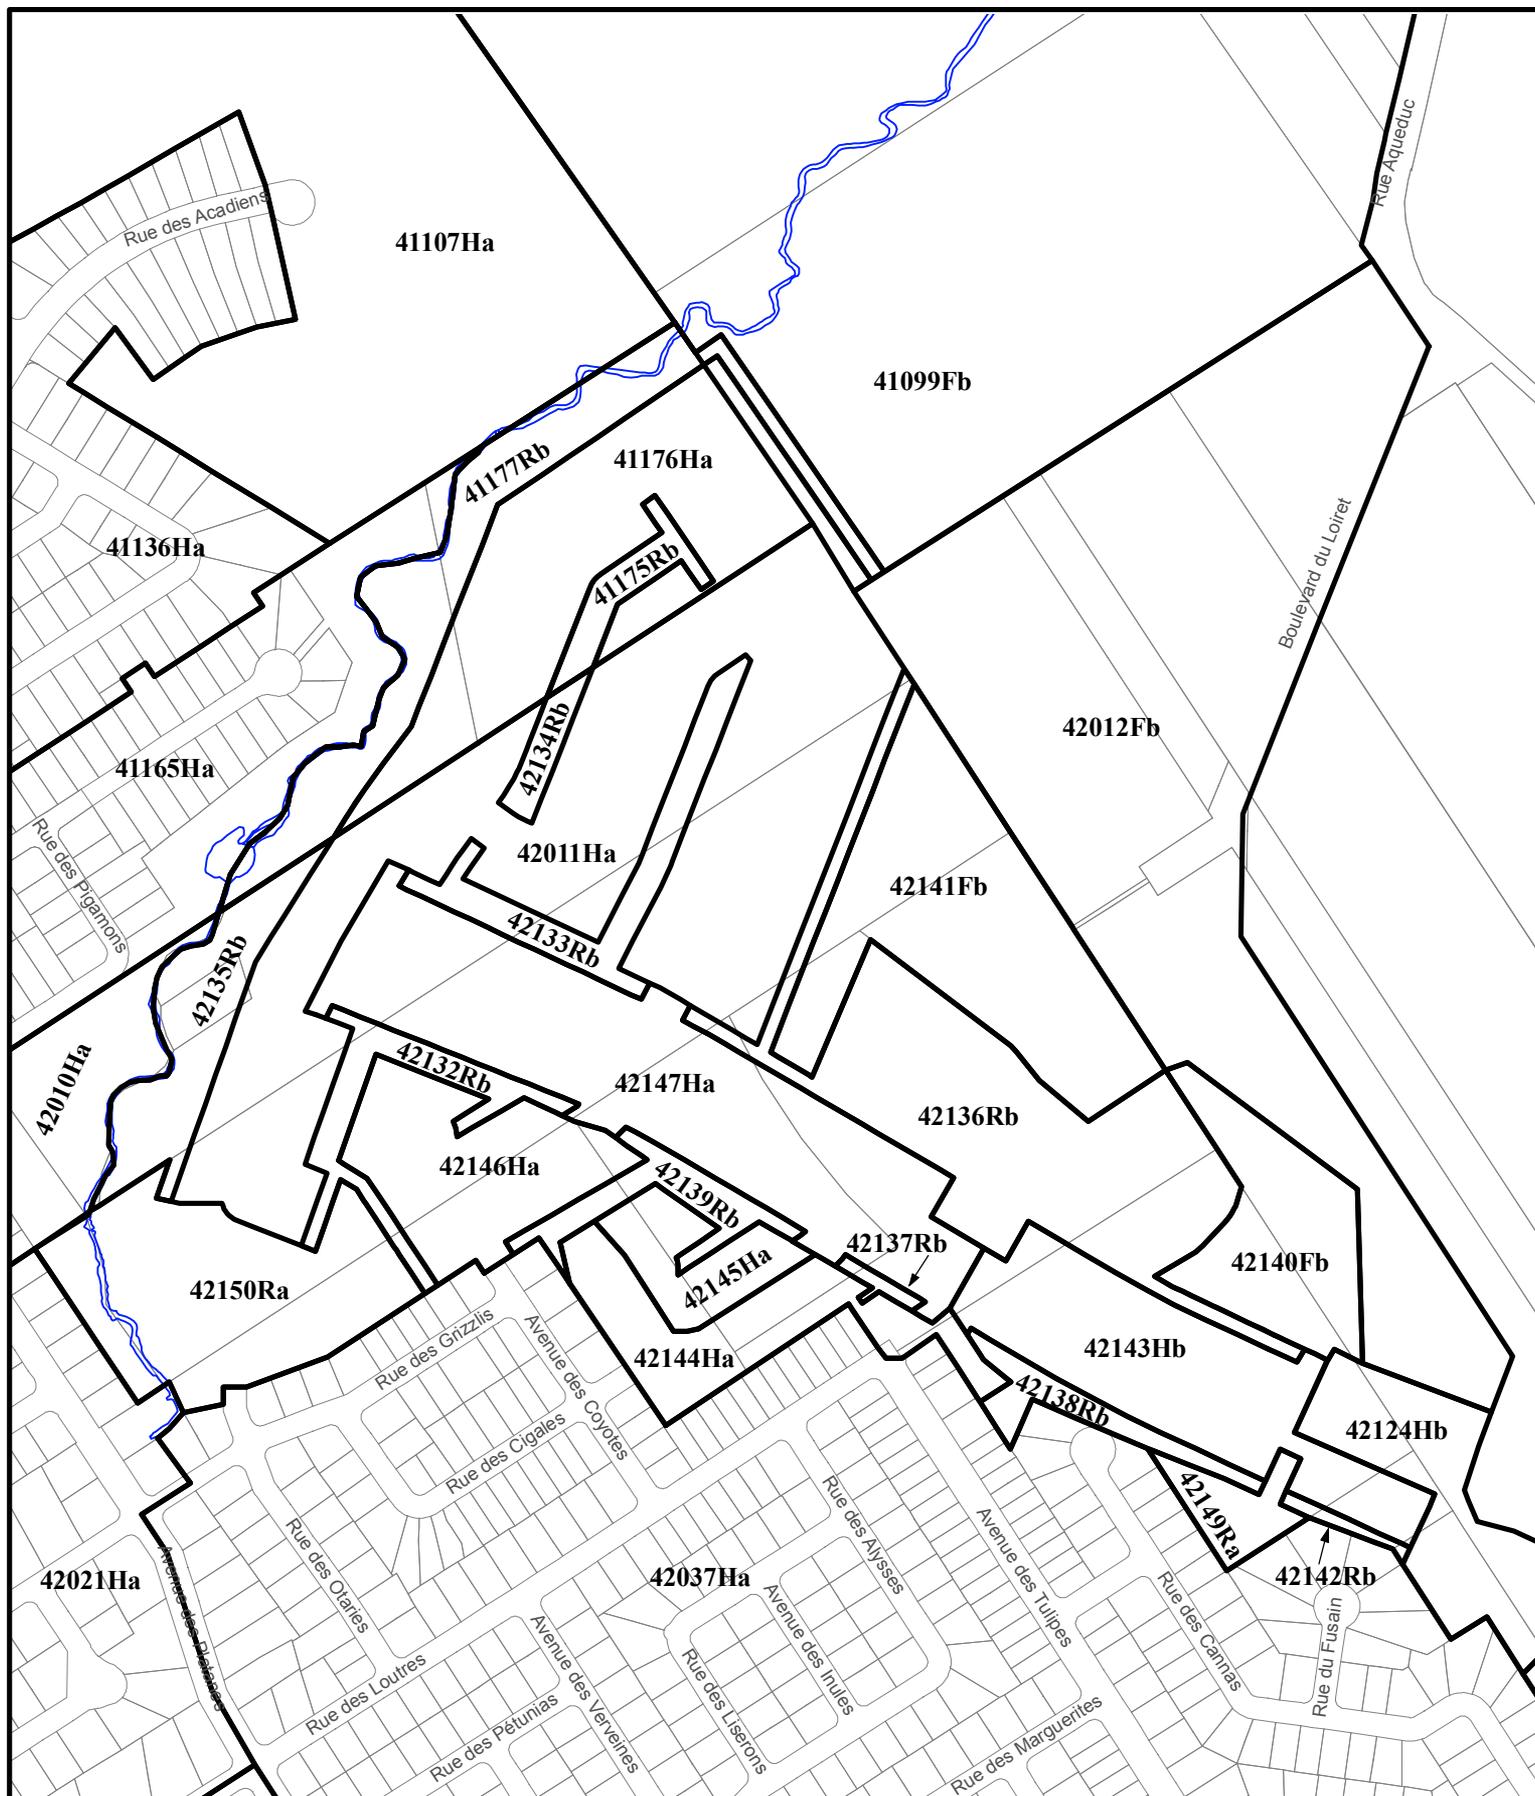

RÈGLEMENT DE L'ARRONDISSEMENT DE CHARLESBOURG SUR L'URBANISME
 ANNEXE I - ZONAGE
 EXTRAIT DU PLAN CA4Q41Z01 ET CA4Q42Z01

**SERVICE DE L'AMÉNAGEMENT
 DU TERRITOIRE
 DIVISION DE L'URBANISME**

Date du plan : 2010-07-21
 No du règlement : R.C.A.4V.Q. 9 No du plan : RCA4VQ9A01
 Préparé par : M.M. Échelle : 1:5 000

 Directeur
 Service de l'aménagement du territoire

ANNEXE II

(*article 2*)

GRILLES DE SPÉCIFICATIONS

USAGES AUTORISÉS								
RÉCRÉATION EXTÉRIEURE								
R4 Espace de conservation naturelle								
BÂTIMENT PRINCIPAL								
DIMENSIONS DU BÂTIMENT PRINCIPAL	Largeur minimale		Hauteur		Nombre d'étages		Pourcentage minimal de grands logements	
	mètre	%	minimale	maximale	minimal	maximal	2 ch. ou + ou 85m ² ou +	3 ch. ou + ou 105m ² ou +
DIMENSIONS GÉNÉRALES				3.5 m				
NORMES D'IMPLANTATION	Marge avant	Marge latérale	Largeur combinée des cours latérales		Marge arrière	POS minimal	Pourcentage d'aire verte minimale	Superficie d'aire d'agrément
NORMES D'IMPLANTATION GÉNÉRALES	15 m	8 m	16 m		15 m			
NORMES DE DENSITÉ	Superficie maximale de plancher				Nombre de logements à l'hectare			
	Vente au détail		Administration		Minimal		Maximal	
	Par établissement	Par bâtiment	Par bâtiment					
	2200 m ²	2200 m ²	1100 m ²		15 log/ha			
STATIONNEMENT HORS RUE, CHARGEMENT OU DÉCHARGEMENT DES VÉHICULES								
TYPE								
Général								
ENSEIGNE								
TYPE								
Type 1 Général								

USAGES AUTORISÉS									
HABITATION			Type de bâtiment			Localisation			Projet d'ensemble
			Isolé	Jumelé	En rangée				
			Nombre de logements autorisés par bâtiment						
H1	Logement	Minimum	1	0	0				
		Maximum	2	0	0				
RÉCRÉATION EXTÉRIEURE									
R1	Parc								
NORMES DE LOTISSEMENT									
DIMENSIONS GÉNÉRALES		Superficie		Largeur		Profondeur minimale			
		minimale	maximale	minimale	maximale				
				15 m					
DISPOSITIONS PARTICULIÈRES									
La largeur minimale d'un lot sur lequel doit être implanté un bâtiment isolé est de 12,5 mètres lorsque la ligne avant de lot de ce lot est courbe et possède un rayon maximal de 30 mètres - article 321									
BÂTIMENT PRINCIPAL									
DIMENSIONS DU BÂTIMENT PRINCIPAL		Largeur minimale		Hauteur		Nombre d'étages		Pourcentage minimal de grands logements	
		mètre	%	minimale	maximale	minimal	maximal	2 ch. ou + ou 85m ² ou +	3 ch. ou + ou 105m ² ou +
		7.9 m		7 m	11 m		2		
DIMENSIONS GÉNÉRALES		Marge avant	Marge latérale	Largeur combinée des cours latérales		Marge arrière	POS minimal	Pourcentage d'aire verte minimale	Superficie d'aire d'agrément
NORMES D'IMPLANTATION		6 m	1.5 m	5.5 m		7.5 m		20 %	
NORMES D'IMPLANTATION GÉNÉRALES		Superficie maximale de plancher				Nombre de logements à l'hectare			
		Vente au détail		Administration		Minimal		Maximal	
		Par établissement	Par bâtiment	Par bâtiment					
		2200 m ²	2200 m ²	1100 m ²					
NORMES DE DENSITÉ		Ru 3 E f		Pourcentage minimal exigé					
				Matériaux prohibés :		Vinyle			
STATIONNEMENT HORS RUE, CHARGEMENT OU DÉCHARGEMENT DES VÉHICULES									
TYPE									
Général									
ENSEIGNE									
TYPE									
Type 1 Général									
AUTRES DISPOSITIONS PARTICULIÈRES									
Aménagement du niveau des terrains - article 445									

USAGES AUTORISÉS								
RÉCRÉATION EXTÉRIEURE								
R4 Espace de conservation naturelle								
BÂTIMENT PRINCIPAL								
DIMENSIONS DU BÂTIMENT PRINCIPAL	Largeur minimale		Hauteur		Nombre d'étages		Pourcentage minimal de grands logements	
	mètre	%	minimale	maximale	minimal	maximal	2 ch. ou + ou 85m ² ou +	3 ch. ou + ou 105m ² ou +
DIMENSIONS GÉNÉRALES				3.5 m				
NORMES D'IMPLANTATION	Marge avant	Marge latérale	Largeur combinée des cours latérales		Marge arrière	POS minimal	Pourcentage d'aire verte minimale	Superficie d'aire d'agrément
NORMES D'IMPLANTATION GÉNÉRALES	15 m	8 m	16 m		15 m			
NORMES DE DENSITÉ	Superficie maximale de plancher				Nombre de logements à l'hectare			
	Vente au détail		Administration		Minimal		Maximal	
	Par établissement	Par bâtiment	Par bâtiment					
	2200 m ²	2200 m ²	1100 m ²		15 log/ha			
STATIONNEMENT HORS RUE, CHARGEMENT OU DÉCHARGEMENT DES VÉHICULES								
TYPE								
Général								
ENSEIGNE								
TYPE								
Type 1 Général								

USAGES AUTORISÉS								
RÉCRÉATION EXTÉRIEURE								
R4 Espace de conservation naturelle								
BÂTIMENT PRINCIPAL								
DIMENSIONS DU BÂTIMENT PRINCIPAL	Largeur minimale		Hauteur		Nombre d'étages		Pourcentage minimal de grands logements	
	mètre	%	minimale	maximale	minimal	maximal	2 ch. ou + ou 85m ² ou +	3 ch. ou + ou 105m ² ou +
DIMENSIONS GÉNÉRALES				3.5 m				
NORMES D'IMPLANTATION	Marge avant	Marge latérale	Largeur combinée des cours latérales		Marge arrière	POS minimal	Pourcentage d'aire verte minimale	Superficie d'aire d'agrément
NORMES D'IMPLANTATION GÉNÉRALES	15 m	8 m	16 m		15 m			
NORMES DE DENSITÉ	Superficie maximale de plancher				Nombre de logements à l'hectare			
	Vente au détail		Administration		Minimal		Maximal	
	Par établissement	Par bâtiment	Par bâtiment					
	2200 m ²	2200 m ²	1100 m ²		15 log/ha			
STATIONNEMENT HORS RUE, CHARGEMENT OU DÉCHARGEMENT DES VÉHICULES								
TYPE								
Général								
ENSEIGNE								
TYPE								
Type 1 Général								

USAGES AUTORISÉS								
RÉCRÉATION EXTÉRIEURE								
R4 Espace de conservation naturelle								
BÂTIMENT PRINCIPAL								
DIMENSIONS DU BÂTIMENT PRINCIPAL	Largeur minimale		Hauteur		Nombre d'étages		Pourcentage minimal de grands logements	
	mètre	%	minimale	maximale	minimal	maximal	2 ch. ou + ou 85m ² ou +	3 ch. ou + ou 105m ² ou +
DIMENSIONS GÉNÉRALES				3.5 m				
NORMES D'IMPLANTATION	Marge avant	Marge latérale	Largeur combinée des cours latérales		Marge arrière	POS minimal	Pourcentage d'aire verte minimale	Superficie d'aire d'agrément
NORMES D'IMPLANTATION GÉNÉRALES	15 m	8 m	16 m		15 m			
NORMES DE DENSITÉ	Superficie maximale de plancher				Nombre de logements à l'hectare			
	Vente au détail		Administration		Minimal		Maximal	
	Par établissement	Par bâtiment	Par bâtiment					
	2200 m ²	2200 m ²	1100 m ²		15 log/ha			
STATIONNEMENT HORS RUE, CHARGEMENT OU DÉCHARGEMENT DES VÉHICULES								
TYPE								
Général								
ENSEIGNE								
TYPE								
Type 1 Général								

USAGES AUTORISÉS								
RÉCRÉATION EXTÉRIEURE								
R4 Espace de conservation naturelle								
BÂTIMENT PRINCIPAL								
DIMENSIONS DU BÂTIMENT PRINCIPAL	Largeur minimale		Hauteur		Nombre d'étages		Pourcentage minimal de grands logements	
	mètre	%	minimale	maximale	minimal	maximal	2 ch. ou + ou 85m ² ou +	3 ch. ou + ou 105m ² ou +
DIMENSIONS GÉNÉRALES				3.5 m				
NORMES D'IMPLANTATION	Marge avant	Marge latérale	Largeur combinée des cours latérales		Marge arrière	POS minimal	Pourcentage d'aire verte minimale	Superficie d'aire d'agrément
NORMES D'IMPLANTATION GÉNÉRALES	15 m	8 m	16 m		15 m			
NORMES DE DENSITÉ	Superficie maximale de plancher				Nombre de logements à l'hectare			
	Vente au détail		Administration		Minimal		Maximal	
	Par établissement	Par bâtiment	Par bâtiment					
	2200 m ²	2200 m ²	1100 m ²		15 log/ha			
STATIONNEMENT HORS RUE, CHARGEMENT OU DÉCHARGEMENT DES VÉHICULES								
TYPE								
Général								
ENSEIGNE								
TYPE								
Type 1 Général								

USAGES AUTORISÉS								
RÉCRÉATION EXTÉRIEURE								
R4 Espace de conservation naturelle								
BÂTIMENT PRINCIPAL								
DIMENSIONS DU BÂTIMENT PRINCIPAL	Largeur minimale		Hauteur		Nombre d'étages		Pourcentage minimal de grands logements	
	mètre	%	minimale	maximale	minimal	maximal	2 ch. ou + ou 85m ² ou +	3 ch. ou + ou 105m ² ou +
DIMENSIONS GÉNÉRALES				3.5 m				
NORMES D'IMPLANTATION	Marge avant	Marge latérale	Largeur combinée des cours latérales		Marge arrière	POS minimal	Pourcentage d'aire verte minimale	Superficie d'aire d'agrément
NORMES D'IMPLANTATION GÉNÉRALES	15 m	8 m	16 m		15 m			
NORMES DE DENSITÉ	Superficie maximale de plancher				Nombre de logements à l'hectare			
	Vente au détail		Administration		Minimal		Maximal	
	Par établissement	Par bâtiment	Par bâtiment					
	2200 m ²	2200 m ²	1100 m ²		15 log/ha			
STATIONNEMENT HORS RUE, CHARGEMENT OU DÉCHARGEMENT DES VÉHICULES								
TYPE								
Général								
ENSEIGNE								
TYPE								
Type 1 Général								

USAGES AUTORISÉS								
RÉCRÉATION EXTÉRIEURE								
R4 Espace de conservation naturelle								
BÂTIMENT PRINCIPAL								
DIMENSIONS DU BÂTIMENT PRINCIPAL	Largeur minimale		Hauteur		Nombre d'étages		Pourcentage minimal de grands logements	
	mètre	%	minimale	maximale	minimal	maximal	2 ch. ou + ou 85m ² ou +	3 ch. ou + ou 105m ² ou +
DIMENSIONS GÉNÉRALES				3.5 m				
NORMES D'IMPLANTATION	Marge avant	Marge latérale	Largeur combinée des cours latérales		Marge arrière	POS minimal	Pourcentage d'aire verte minimale	Superficie d'aire d'agrément
NORMES D'IMPLANTATION GÉNÉRALES	15 m	8 m	16 m		15 m			
NORMES DE DENSITÉ	Superficie maximale de plancher				Nombre de logements à l'hectare			
	Vente au détail		Administration		Minimal		Maximal	
	Par établissement	Par bâtiment	Par bâtiment					
	2200 m ²	2200 m ²	1100 m ²		15 log/ha			
STATIONNEMENT HORS RUE, CHARGEMENT OU DÉCHARGEMENT DES VÉHICULES								
TYPE								
Général								
ENSEIGNE								
TYPE								
Type 1 Général								

USAGES AUTORISÉS								
RÉCRÉATION EXTÉRIEURE								
R4 Espace de conservation naturelle								
BÂTIMENT PRINCIPAL								
DIMENSIONS DU BÂTIMENT PRINCIPAL	Largeur minimale		Hauteur		Nombre d'étages		Pourcentage minimal de grands logements	
	mètre	%	minimale	maximale	minimal	maximal	2 ch. ou + ou 85m ² ou +	3 ch. ou + ou 105m ² ou +
DIMENSIONS GÉNÉRALES				3.5 m				
NORMES D'IMPLANTATION	Marge avant	Marge latérale	Largeur combinée des cours latérales		Marge arrière	POS minimal	Pourcentage d'aire verte minimale	Superficie d'aire d'agrément
NORMES D'IMPLANTATION GÉNÉRALES	15 m	8 m	16 m		15 m			
NORMES DE DENSITÉ	Superficie maximale de plancher				Nombre de logements à l'hectare			
	Vente au détail		Administration		Minimal		Maximal	
	Par établissement	Par bâtiment	Par bâtiment					
	2200 m ²	2200 m ²	1100 m ²		15 log/ha			
STATIONNEMENT HORS RUE, CHARGEMENT OU DÉCHARGEMENT DES VÉHICULES								
TYPE								
Général								
ENSEIGNE								
TYPE								
Type 1 Général								

USAGES AUTORISÉS								
RÉCRÉATION EXTÉRIEURE								
R4 Espace de conservation naturelle								
BÂTIMENT PRINCIPAL								
DIMENSIONS DU BÂTIMENT PRINCIPAL	Largeur minimale		Hauteur		Nombre d'étages		Pourcentage minimal de grands logements	
	mètre	%	minimale	maximale	minimal	maximal	2 ch. ou + ou 85m ² ou +	3 ch. ou + ou 105m ² ou +
DIMENSIONS GÉNÉRALES				3.5 m				
NORMES D'IMPLANTATION	Marge avant	Marge latérale	Largeur combinée des cours latérales		Marge arrière	POS minimal	Pourcentage d'aire verte minimale	Superficie d'aire d'agrément
NORMES D'IMPLANTATION GÉNÉRALES	15 m	8 m	16 m		15 m			
NORMES DE DENSITÉ	Superficie maximale de plancher				Nombre de logements à l'hectare			
	Vente au détail		Administration		Minimal		Maximal	
	Par établissement	Par bâtiment	Par bâtiment					
	2200 m ²	2200 m ²	1100 m ²		15 log/ha			
STATIONNEMENT HORS RUE, CHARGEMENT OU DÉCHARGEMENT DES VÉHICULES								
TYPE								
Général								
ENSEIGNE								
TYPE								
Type 1 Général								

USAGES AUTORISÉS								
RÉCRÉATION EXTÉRIEURE								
R4 Espace de conservation naturelle								
BÂTIMENT PRINCIPAL								
DIMENSIONS DU BÂTIMENT PRINCIPAL	Largeur minimale		Hauteur		Nombre d'étages		Pourcentage minimal de grands logements	
	mètre	%	minimale	maximale	minimal	maximal	2 ch. ou + ou 85m ² ou +	3 ch. ou + ou 105m ² ou +
DIMENSIONS GÉNÉRALES				3.5 m				
NORMES D'IMPLANTATION	Marge avant	Marge latérale	Largeur combinée des cours latérales		Marge arrière	POS minimal	Pourcentage d'aire verte minimale	Superficie d'aire d'agrément
NORMES D'IMPLANTATION GÉNÉRALES	15 m	8 m	16 m		15 m			
NORMES DE DENSITÉ	Superficie maximale de plancher				Nombre de logements à l'hectare			
	Vente au détail		Administration		Minimal		Maximal	
	Par établissement	Par bâtiment	Par bâtiment					
	2200 m ²	2200 m ²	1100 m ²		15 log/ha			
STATIONNEMENT HORS RUE, CHARGEMENT OU DÉCHARGEMENT DES VÉHICULES								
TYPE								
Général								
ENSEIGNE								
TYPE								
Type 1 Général								

USAGES AUTORISÉS								
RÉCRÉATION EXTÉRIEURE								
R1 Parc								
FORÊT								
F1 Activité forestière sans pourvoirie								
USAGES PARTICULIERS								
Un sentier de ski de fond								
Un sentier de vélo de montagne								
NORMES DE LOTISSEMENT								
DIMENSIONS PARTICULIÈRES	Superficie		Largeur		Profondeur minimale			
	minimale	maximale	minimale	maximale				
	Lot non-desservi - article 318	3000 m ²		50 m				
	Lot non desservi à proximité d'un cours d'eau - article 318	4000 m ²		50 m				
	Lot partiellement desservi - article 319	1500 m ²		25 m				
Lot partiellement desservi à proximité d'un cours d'eau - article 319	2000 m ²		30 m					
BÂTIMENT PRINCIPAL								
DIMENSIONS DU BÂTIMENT PRINCIPAL	Largeur minimale		Hauteur		Nombre d'étages		Pourcentage minimal de grands logements	
	mètre	%	minimale	maximale	minimal	maximal	2 ch. ou + ou 85m ² ou +	3 ch. ou + ou 105m ² ou +
DIMENSIONS GÉNÉRALES				10 m		2		
NORMES D'IMPLANTATION	Marge avant	Marge latérale	Largeur combinée des cours latérales		Marge arrière	POS minimal	Pourcentage d'aire verte minimale	Superficie d'aire d'agrément
	15 m	8 m	16 m		15 m			
NORMES D'IMPLANTATION GÉNÉRALES	Superficie maximale de plancher				Nombre de logements à l'hectare			
	Vente au détail		Administration		Minimal		Maximal	
	Par établissement	Par bâtiment	Par bâtiment					
Ru 5 X x	0 m ²	0 m ²	0 m ²				4 log/ha	
STATIONNEMENT HORS RUE, CHARGEMENT OU DÉCHARGEMENT DES VÉHICULES								
TYPE								
Général								
ENSEIGNE								
TYPE								
Type 8 Agriculture ou forestier								

USAGES AUTORISÉS								
RÉCRÉATION EXTÉRIEURE								
R1 Parc								
FORÊT								
F1 Activité forestière sans pourvoirie								
USAGES PARTICULIERS								
Un sentier de ski de fond								
Un sentier de vélo de montagne								
NORMES DE LOTISSEMENT								
DIMENSIONS GÉNÉRALES	Superficie		Largeur		Profondeur minimale			
	minimale	maximale	minimale	maximale				
DIMENSIONS PARTICULIÈRES								
Lot non-desservi - article 318								
3000 m ²								
Lot non desservi à proximité d'un cours d'eau - article 318								
4000 m ²								
Lot partiellement desservi - article 319								
1500 m ²								
Lot partiellement desservi à proximité d'un cours d'eau - article 319								
2000 m ²								
BÂTIMENT PRINCIPAL								
DIMENSIONS DU BÂTIMENT PRINCIPAL								
Largeur minimale		Hauteur		Nombre d'étages		Pourcentage minimal de grands logements		
mètre	%	minimale	maximale	minimal	maximal	2 ch. ou + ou 85m ² ou +	3 ch. ou + ou 105m ² ou +	
		10 m		2				
NORMES D'IMPLANTATION								
Marge avant		Marge latérale	Largeur combinée des cours latérales		Marge arrière	POS minimal	Pourcentage d'aire verte minimale	Superficie d'aire d'agrément
15 m		8 m	16 m		15 m			
NORMES DE DENSITÉ								
Superficie maximale de plancher								
Vente au détail			Administration			Nombre de logements à l'hectare		
Par établissement		Par bâtiment	Par bâtiment		Minimal		Maximal	
0 m ²		0 m ²	0 m ²				4 log/ha	
STATIONNEMENT HORS RUE, CHARGEMENT OU DÉCHARGEMENT DES VÉHICULES								
TYPE								
Général								
ENSEIGNE								
TYPE								
Type 8 Agriculture ou forestier								

USAGES AUTORISÉS								
RÉCRÉATION EXTÉRIEURE								
R4 Espace de conservation naturelle								
BÂTIMENT PRINCIPAL								
DIMENSIONS DU BÂTIMENT PRINCIPAL	Largeur minimale		Hauteur		Nombre d'étages		Pourcentage minimal de grands logements	
	mètre	%	minimale	maximale	minimal	maximal	2 ch. ou + ou 85m ² ou +	3 ch. ou + ou 105m ² ou +
DIMENSIONS GÉNÉRALES				3.5 m				
NORMES D'IMPLANTATION	Marge avant	Marge latérale	Largeur combinée des cours latérales		Marge arrière	POS minimal	Pourcentage d'aire verte minimale	Superficie d'aire d'agrément
NORMES D'IMPLANTATION GÉNÉRALES	15 m	8 m	16 m		15 m			
NORMES DE DENSITÉ	Superficie maximale de plancher				Nombre de logements à l'hectare			
	Vente au détail		Administration		Minimal		Maximal	
	Par établissement	Par bâtiment	Par bâtiment					
	2200 m ²	2200 m ²	1100 m ²		15 log/ha			
STATIONNEMENT HORS RUE, CHARGEMENT OU DÉCHARGEMENT DES VÉHICULES								
TYPE								
Général								
ENSEIGNE								
TYPE								
Type 1 Général								

USAGES AUTORISÉS									
HABITATION		Type de bâtiment							
		Isolé	Jumelé	En rangée					
		Nombre de logements autorisés par bâtiment			Localisation	Projet d'ensemble			
H1	Logement	Minimum	3	2	1				
		Maximum	4	2	1				
		nombre maximal de bâtiments dans une rangée			6				
RÉCRÉATION EXTÉRIEURE									
R1	Parc								
BÂTIMENT PRINCIPAL									
DIMENSIONS DU BÂTIMENT PRINCIPAL		Largeur minimale		Hauteur		Nombre d'étages		Pourcentage minimal de grands logements	
		mètre	%	minimale	maximale	minimal	maximal	2 ch. ou + ou 85m ² ou +	3 ch. ou + ou 105m ² ou +
DIMENSIONS GÉNÉRALES		6 m		8 m	11 m	2	2		
DIMENSIONS PARTICULIÈRES									
H1	Isolé 3 à 4 logements	9 m		8 m	11 m	2	2		
NORMES D'IMPLANTATION		Marge avant	Marge latérale	Largeur combinée des cours latérales		Marge arrière	POS minimal	Pourcentage d'aire verte minimale	Superficie d'aire d'agrément
NORMES D'IMPLANTATION GÉNÉRALES		7 m	5 m	10 m		9 m		15 %	
NORMES DE DENSITÉ		Superficie maximale de plancher			Nombre de logements à l'hectare				
		Vente au détail		Administration		Minimal		Maximal	
Ru	3 E f	Par établissement	Par bâtiment	Par bâtiment					
		2200 m ²	2200 m ²	1100 m ²		15 log/ha			
MATÉRIAUX DE REVÊTEMENT		Pourcentage minimal exigé							
		Façade	Mur latéral			Tous Murs		70%	
							Brique		
							Pierre		
		Matériaux prohibés :							
STATIONNEMENT HORS RUE, CHARGEMENT OU DÉCHARGEMENT DES VÉHICULES									
TYPE									
Général									
DISPOSITIONS PARTICULIÈRES									
Un véhicule doit pouvoir entrer et sortir en marche avant d'une aire de stationnement qui comprend moins de six cases et qui dessert un usage de la classe Habitation - article 655									
ENSEIGNE									
TYPE									
Type 1 Général									
AUTRES DISPOSITIONS PARTICULIÈRES									
Aménagement du niveau des terrains - article 445									

USAGES AUTORISÉS									
HABITATION		Type de bâtiment							
		Isolé	Jumelé	En rangée					
		Nombre de logements autorisés par bâtiment			Localisation	Projet d'ensemble			
H1	Logement	Minimum	1	0	0				
		Maximum	2	0	0				
RÉCRÉATION EXTÉRIEURE									
R1	Parc								
NORMES DE LOTISSEMENT									
DIMENSIONS GÉNÉRALES		Superficie		Largeur		Profondeur minimale			
		minimale	maximale	minimale	maximale				
						15 m			
DISPOSITIONS PARTICULIÈRES									
La largeur minimale d'un lot sur lequel doit être implanté un bâtiment isolé est de 12,5 mètres lorsque la ligne avant de lot de ce lot est courbe et possède un rayon maximal de 30 mètres - article 321									
BÂTIMENT PRINCIPAL									
DIMENSIONS DU BÂTIMENT PRINCIPAL		Largeur minimale		Hauteur		Nombre d'étages		Pourcentage minimal de grands logements	
		mètre	%	minimale	maximale	minimal	maximal	2 ch. ou + ou 85m ² ou +	3 ch. ou + ou 105m ² ou +
DIMENSIONS GÉNÉRALES		7.9 m		4.5 m	6 m		2		
NORMES D'IMPLANTATION		Marge avant	Marge latérale	Largeur combinée des cours latérales		Marge arrière	POS minimal	Pourcentage d'aire verte minimale	Superficie d'aire d'agrément
NORMES D'IMPLANTATION GÉNÉRALES		6 m	1.5 m	5.5 m		9 m		20 %	
NORMES DE DENSITÉ		Superficie maximale de plancher				Nombre de logements à l'hectare			
		Vente au détail		Administration		Minimal		Maximal	
		Par établissement	Par bâtiment	Par bâtiment					
Ru 3 E f		2200 m ²	2200 m ²	1100 m ²					
MATÉRIAUX DE REVÊTEMENT		Pourcentage minimal exigé							
		Matériaux prohibés :		Vinyle					
STATIONNEMENT HORS RUE, CHARGEMENT OU DÉCHARGEMENT DES VÉHICULES									
TYPE									
Général									
ENSEIGNE									
TYPE									
Type 1 Général									
AUTRES DISPOSITIONS PARTICULIÈRES									
Aménagement du niveau des terrains - article 445									
RENSEIGNEMENTS COMPLÉMENTAIRES									
PIIA									

USAGES AUTORISÉS									
HABITATION		Type de bâtiment							
		Isolé	Jumelé	En rangée					
		Nombre de logements autorisés par bâtiment			Localisation	Projet d'ensemble			
H1	Logement	Minimum	1	0	0				
		Maximum	2	0	0				
RÉCRÉATION EXTÉRIEURE									
R1	Parc								
NORMES DE LOTISSEMENT									
DIMENSIONS GÉNÉRALES		Superficie		Largeur		Profondeur minimale			
		minimale	maximale	minimale	maximale				
				15 m					
DISPOSITIONS PARTICULIÈRES									
La largeur minimale d'un lot sur lequel doit être implanté un bâtiment isolé est de 12,5 mètres lorsque la ligne avant de lot de ce lot est courbe et possède un rayon maximal de 30 mètres - article 321									
BÂTIMENT PRINCIPAL									
DIMENSIONS DU BÂTIMENT PRINCIPAL		Largeur minimale		Hauteur		Nombre d'étages		Pourcentage minimal de grands logements	
		mètre	%	minimale	maximale	minimal	maximal	2 ch. ou + ou 85m ² ou +	3 ch. ou + ou 105m ² ou +
DIMENSIONS GÉNÉRALES		7.9 m		7 m	11 m		2		
NORMES D'IMPLANTATION		Marge avant	Marge latérale	Largeur combinée des cours latérales		Marge arrière	POS minimal	Pourcentage d'aire verte minimale	Superficie d'aire d'agrément
		NORMES D'IMPLANTATION GÉNÉRALES	6 m	1.5 m	5.5 m		7.5 m		20 %
NORMES DE DENSITÉ		Superficie maximale de plancher				Nombre de logements à l'hectare			
		Vente au détail		Administration		Minimal		Maximal	
		Par établissement	Par bâtiment	Par bâtiment					
Ru	3 E f	2200 m ²	2200 m ²	1100 m ²					
MATÉRIEAUX DE REVÊTEMENT		Pourcentage minimal exigé							
		Matériaux prohibés :		Vinyle					
STATIONNEMENT HORS RUE, CHARGEMENT OU DÉCHARGEMENT DES VÉHICULES									
TYPE									
Général									
ENSEIGNE									
TYPE									
Type 1 Général									
AUTRES DISPOSITIONS PARTICULIÈRES									
Aménagement du niveau des terrains - article 445									

USAGES AUTORISÉS									
HABITATION		Type de bâtiment							
		Isolé	Jumelé	En rangée					
		Nombre de logements autorisés par bâtiment			Localisation	Projet d'ensemble			
H1	Logement	Minimum	1	0	0				
		Maximum	2	0	0				
RÉCRÉATION EXTÉRIEURE									
R1	Parc								
NORMES DE LOTISSEMENT									
DIMENSIONS GÉNÉRALES		Superficie		Largeur		Profondeur minimale			
		minimale	maximale	minimale	maximale				
						15 m			
DISPOSITIONS PARTICULIÈRES									
La largeur minimale d'un lot sur lequel doit être implanté un bâtiment isolé est de 12,5 mètres lorsque la ligne avant de lot de ce lot est courbe et possède un rayon maximal de 30 mètres - article 321									
BÂTIMENT PRINCIPAL									
DIMENSIONS DU BÂTIMENT PRINCIPAL		Largeur minimale		Hauteur		Nombre d'étages		Pourcentage minimal de grands logements	
		mètre	%	minimale	maximale	minimal	maximal	2 ch. ou + ou 85m ² ou +	3 ch. ou + ou 105m ² ou +
DIMENSIONS GÉNÉRALES		7.9 m		7 m	11 m		2		
NORMES D'IMPLANTATION		Marge avant	Marge latérale	Largeur combinée des cours latérales		Marge arrière	POS minimal	Pourcentage d'aire verte minimale	Superficie d'aire d'agrément
		NORMES D'IMPLANTATION GÉNÉRALES	6 m	1.5 m	5.5 m		7.5 m		20 %
NORMES DE DENSITÉ		Superficie maximale de plancher				Nombre de logements à l'hectare			
		Vente au détail		Administration		Minimal		Maximal	
		Par établissement	Par bâtiment	Par bâtiment					
Ru 3 E f		2200 m ²	2200 m ²	1100 m ²					
MATÉRIAUX DE REVÊTEMENT		Pourcentage minimal exigé							
		Matériaux prohibés :		Vinyle					
STATIONNEMENT HORS RUE, CHARGEMENT OU DÉCHARGEMENT DES VÉHICULES									
TYPE									
Général									
ENSEIGNE									
TYPE									
Type 1 Général									
AUTRES DISPOSITIONS PARTICULIÈRES									
Aménagement du niveau des terrains - article 445									

USAGES AUTORISÉS									
HABITATION		Type de bâtiment							
		Isolé	Jumelé	En rangée					
		Nombre de logements autorisés par bâtiment			Localisation	Projet d'ensemble			
H1	Logement	Minimum	0	1	0				
		Maximum	0	1	0				
RÉCRÉATION EXTÉRIEURE									
R1	Parc								
BÂTIMENT PRINCIPAL									
DIMENSIONS DU BÂTIMENT PRINCIPAL		Largeur minimale		Hauteur		Nombre d'étages		Pourcentage minimal de grands logements	
		mètre	%	minimale	maximale	minimal	maximal	2 ch. ou + ou 85m ² ou +	3 ch. ou + ou 105m ² ou +
DIMENSIONS GÉNÉRALES		6 m		8 m	11 m	2	2		
NORMES D'IMPLANTATION		Marge avant	Marge latérale	Largeur combinée des cours latérales		Marge arrière	POS minimal	Pourcentage d'aire verte minimale	Superficie d'aire d'agrément
NORMES D'IMPLANTATION GÉNÉRALES		7 m	4 m			9 m		15 %	
NORMES DE DENSITÉ		Superficie maximale de plancher			Nombre de logements à l'hectare				
		Vente au détail		Administration		Minimal		Maximal	
		Par établissement	Par bâtiment	Par bâtiment					
Ru	3 E f	2200 m ²	2200 m ²	1100 m ²					
MATÉRIAUX DE REVÊTEMENT		Pourcentage minimal exigé							
		Matériaux prohibés :	Vinyle						
STATIONNEMENT HORS RUE, CHARGEMENT OU DÉCHARGEMENT DES VÉHICULES									
TYPE		Général							
ENSEIGNE									
TYPE		Type 1 Général							
AUTRES DISPOSITIONS PARTICULIÈRES									
Aménagement du niveau des terrains - article 445									

USAGES AUTORISÉS								
RÉCRÉATION EXTÉRIEURE								
R1 Parc								
R2 Équipement récréatif extérieur de proximité								
BÂTIMENT PRINCIPAL								
DIMENSIONS DU BÂTIMENT PRINCIPAL	Largeur minimale		Hauteur		Nombre d'étages		Pourcentage minimal de grands logements	
	mètre	%	minimale	maximale	minimal	maximal	2 ch. ou + ou 85m ² ou +	3 ch. ou + ou 105m ² ou +
DIMENSIONS GÉNÉRALES	9 m			10 m		2		
NORMES D'IMPLANTATION	Marge avant	Marge latérale	Largeur combinée des cours latérales		Marge arrière	POS minimal	Pourcentage d'aire verte minimale	Superficie d'aire d'agrément
NORMES D'IMPLANTATION GÉNÉRALES	7 m	8 m	16 m		8 m			
NORMES DE DENSITÉ	Superficie maximale de plancher				Nombre de logements à l'hectare			
	Vente au détail		Administration		Minimal		Maximal	
	Par établissement	Par bâtiment	Par bâtiment					
	2200 m ²	2200 m ²	1100 m ²		15 log/ha			
STATIONNEMENT HORS RUE, CHARGEMENT OU DÉCHARGEMENT DES VÉHICULES								
TYPE								
Général								
ENSEIGNE								
TYPE								
Type 9 Public ou récréatif								

USAGES AUTORISÉS								
RÉCRÉATION EXTÉRIEURE								
R1	Parc							
R2	Équipement récréatif extérieur de proximité							
BÂTIMENT PRINCIPAL								
DIMENSIONS DU BÂTIMENT PRINCIPAL	Largeur minimale		Hauteur		Nombre d'étages		Pourcentage minimal de grands logements	
	mètre	%	minimale	maximale	minimal	maximal	2 ch. ou + ou 85m ² ou +	3 ch. ou + ou 105m ² ou +
DIMENSIONS GÉNÉRALES				10 m		2		
NORMES D'IMPLANTATION	Marge avant	Marge latérale	Largeur combinée des cours latérales		Marge arrière	POS minimal	Pourcentage d'aire verte minimale	Superficie d'aire d'agrément
NORMES D'IMPLANTATION GÉNÉRALES	7 m	8 m	16 m		8 m			
NORMES DE DENSITÉ	Superficie maximale de plancher				Nombre de logements à l'hectare			
Ru 3 E f	Vente au détail		Administration		Minimal		Maximal	
	Par établissement	Par bâtiment	Par bâtiment					
	2200 m ²	2200 m ²	1100 m ²		15 log/ha			
STATIONNEMENT HORS RUE, CHARGEMENT OU DÉCHARGEMENT DES VÉHICULES								
TYPE								
Général								
ENSEIGNE								
TYPE								
Type 9 Public ou récréatif								