



---

# VILLE DE QUÉBEC

Arrondissement de Beauport

---

RÈGLEMENT R.C.A.5V.Q. 56

**RÈGLEMENT MODIFIANT LE RÈGLEMENT DE  
L'ARRONDISSEMENT DE BEAUPORT SUR L'URBANISME  
RELATIVEMENT AUX ZONES 53091HB ET 53092HB**

---

**Avis de motion donné le 13 décembre 2011  
Adopté le 17 janvier 2012  
En vigueur le 25 janvier 2012**

---

## **NOTES EXPLICATIVES**

*Le Règlement de l'Arrondissement de Beauport sur l'urbanisme est modifié afin d'agrandir la zone 53092Hb à même une partie de la zone 53091Hb et, par ailleurs, d'agrandir la zone 53091Hb à même une partie de la zone 53092Hb.*

**RÈGLEMENT R.C.A.5V.Q. 56**

**RÈGLEMENT MODIFIANT LE RÈGLEMENT DE  
L'ARRONDISSEMENT DE BEAUPORT SUR L'URBANISME  
RELATIVEMENT AUX ZONES 53091HB ET 53092HB**


LA VILLE DE QUÉBEC, PAR LE CONSEIL DE L'ARRONDISSEMENT DE BEAUPORT, DÉCRÈTE CE QUI SUIT :

1. L'annexe I du *Règlement de l'Arrondissement de Beauport sur l'urbanisme*, R.C.A.5V.Q. 4, et de ses amendements, est modifiée par l'agrandissement de la zone 53092Hb à même une partie de la zone 53091Hb qui est réduite d'autant et l'agrandissement de la zone 53091Hb à même une partie de la zone 53092Hb qui est réduite d'autant, le tout tel qu'il appert du plan numéro RCA5VQ56A01 de l'annexe I du présent règlement.
2. Le présent règlement entre en vigueur conformément à la loi.

ANNEXE I

*(article 1)*

PLAN NUMÉRO RCA5VQ56A01

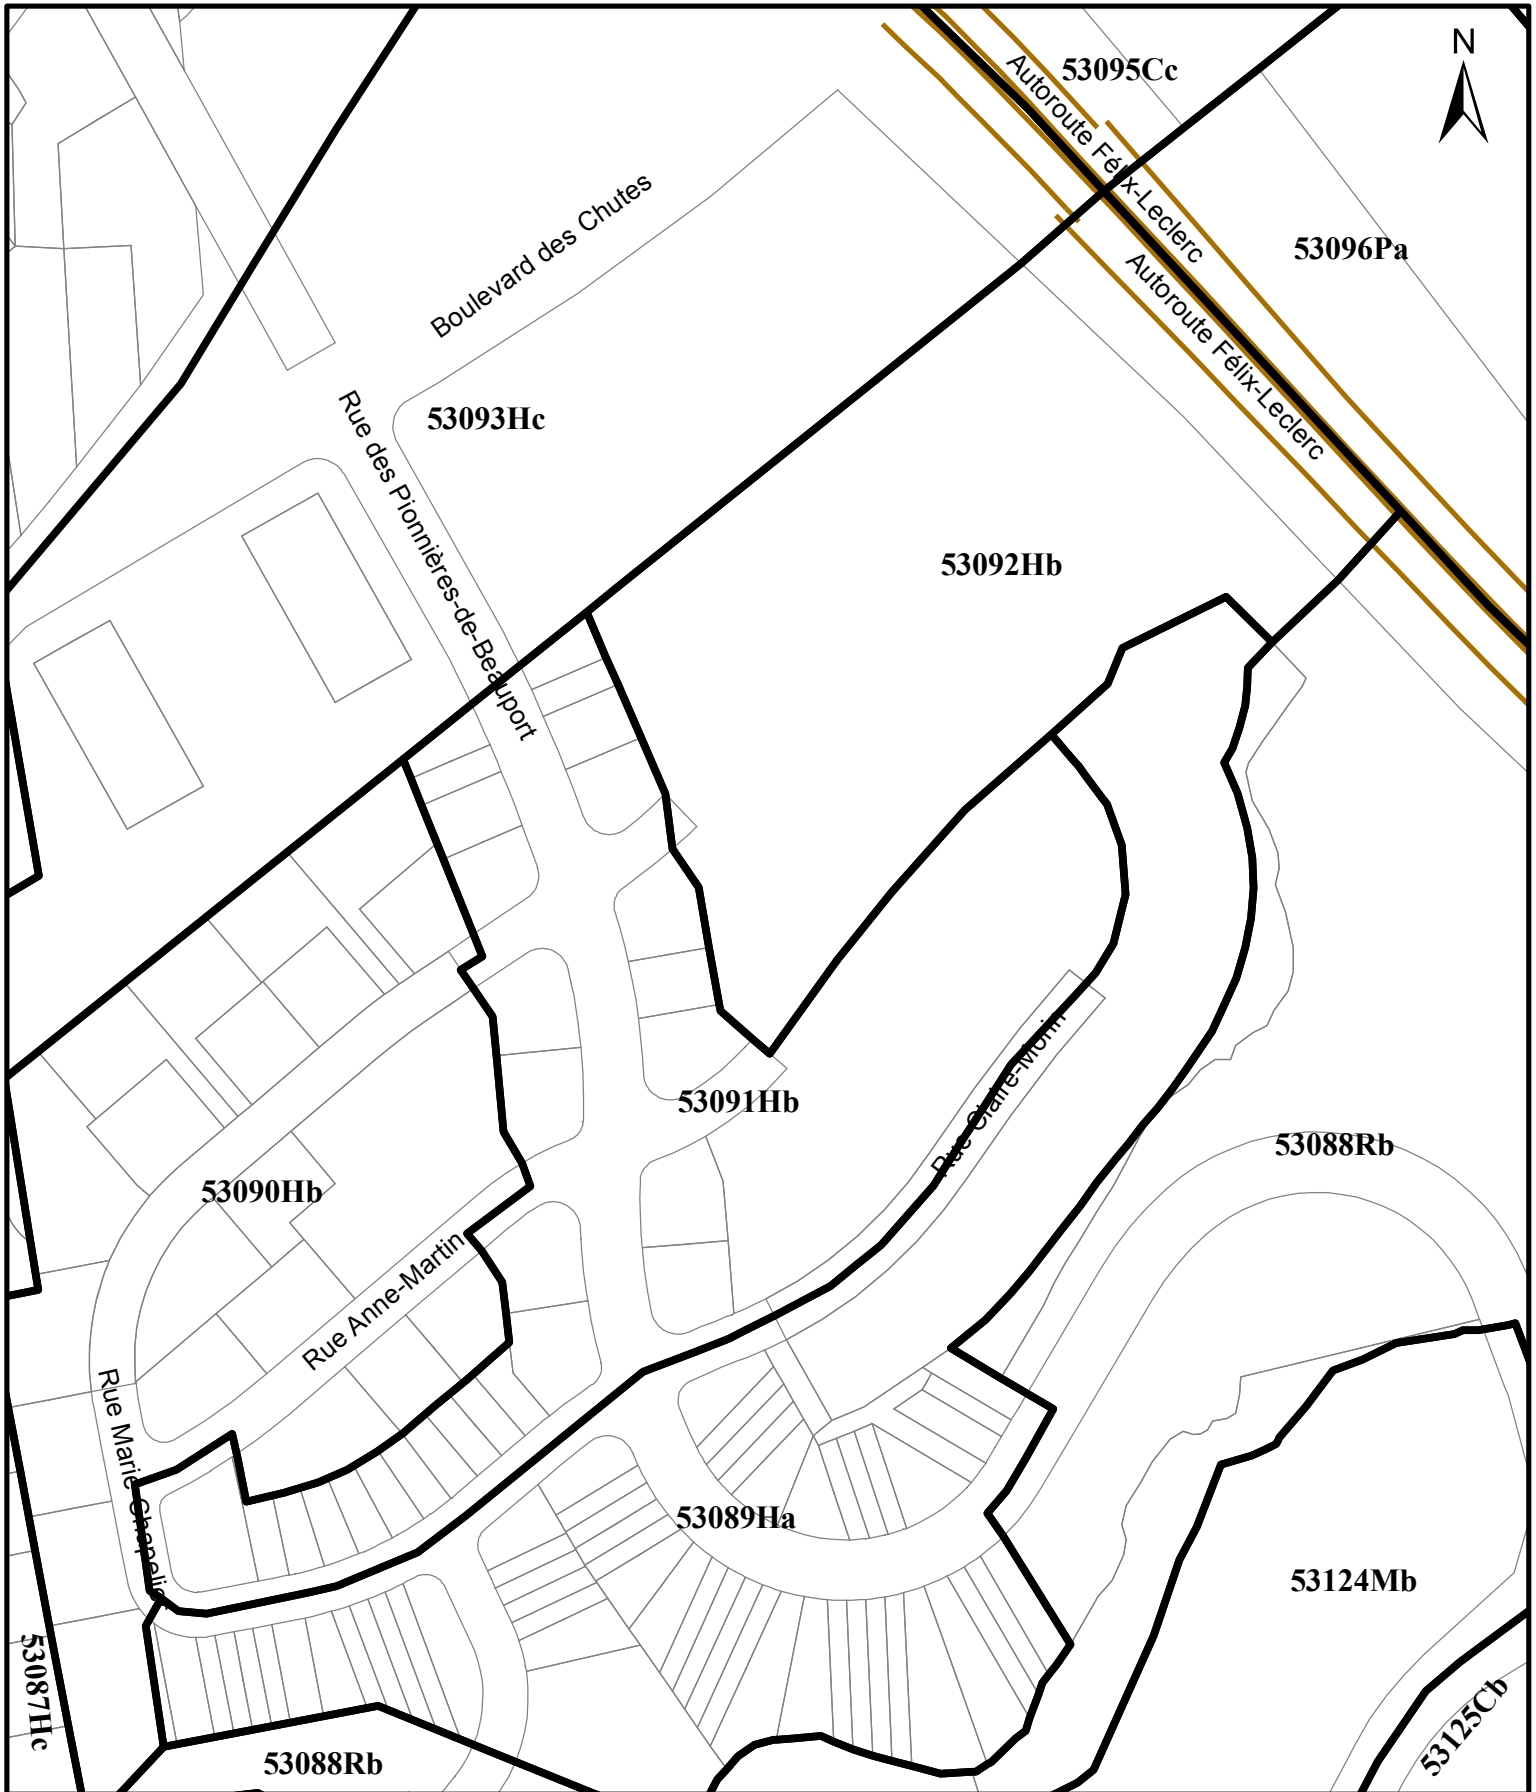

**RÈGLEMENT DE L'ARRONDISSEMENT DE BEAUPORT SUR L'URBANISME**  
**ANNEXE I - ZONAGE**  
**EXTRAIT DU PLAN CA5Q53Z01**



**SERVICE DE L'AMÉNAGEMENT  
DU TERRITOIRE  
DIVISION DE L'URBANISME**

Date du plan : 2011-09-28      3  
No du règlement : R.C.A.5V.Q.56      No du plan : RCA5VQ56A01  
Préparé par : M.M.      Échelle : 1:2 500

Directeur  
Service de l'aménagement du territoire

## **Avis de motion**

*Je donne avis qu'à une prochaine séance, il sera présenté un règlement modifiant le Règlement de l'Arrondissement de Beauport sur l'urbanisme afin d'agrandir la zone 53092Hb à même une partie de la zone 53091Hb et, par ailleurs, d'agrandir la zone 53091Hb à même une partie de la zone 53092Hb.*

*Dispense de lecture de ce règlement est demandée puisque tous les membres du conseil ont reçu une copie du projet de règlement.*