



---

# VILLE DE QUÉBEC

Arrondissement de La Haute-Saint-Charles

---

RÈGLEMENT R.C.A.6V.Q. 296

**RÈGLEMENT MODIFIANT LE RÈGLEMENT DE  
L'ARRONDISSEMENT DE LA HAUTE-SAINT-CHARLES SUR  
L'URBANISME RELATIVEMENT À PLUSIEURS ZONES SITUÉES  
DANS LE QUARTIER SAINT-ÉMILE**

---

**Avis de motion donné le 16 mars 2021  
Adopté le 20 avril 2021  
En vigueur le 26 avril 2021**

---

## NOTES EXPLICATIVES

*Ce règlement modifie le Règlement de l'Arrondissement de La Haute-Saint-Charles sur l'urbanisme afin d'apporter plusieurs modifications à l'égard des zones 62015Hd, 62024Mb, 62041Hb, 62042Mb, 62044Mb, 62103Ha, 62109Hb, 62111Ha, 62126Mb, 62130Mb, 62134Mb, 62135Mb, 62141Ha, 62146Hb, 62156Mb, 62157Mb, 62158Mb, 62161Mb, 62162Mb, 62166Mb, 62206Mb, 62207Mb, 62222Mb, 62301Ha, 62305Mb, 62307Ha, 62313Ha et 62328Ha, situées dans le quartier Saint-Émile.*

*Les zones 62015Hd, 62024Mb, 62041Hb, 62042Mb, 62044Mb, 62111Ha, 62126Mb, 62130Mb, 62134Mb, 62135Mb, 62156Mb, 62157Mb, 62158Mb, 62161Mb, 62162Mb, 62166Mb, 62206Mb, 62207Mb, 62222Mb, 62301Ha, 62305Mb et 62307Ha forment une croix le long de l'avenue Lapierre dans l'axe nord-sud, entre la rue Vézina au nord et la rue des Sommeliers au sud, et le long de la rue de la Faune dans l'axe est-ouest, approximativement entre la rue de Saint-Julien à l'est et le boulevard de la Colline à l'ouest.*

*Les zones 62103Ha et 62141Ha sont situées approximativement à l'est des rues Éloi-Garneau et Marie-Aristide, au sud de l'intersection de la rue Marc-Chagall avec l'avenue Lapierre, à l'ouest de la rue Marc-Chagall et au nord de la rue Vézina.*

*Les zones 62109Hb et 62146Hb sont situées approximativement à l'est de la rue des Tiarelles, au sud de la rue Vézina, à l'ouest de la rue de l'Apogée et au nord de l'avenue de Saturne.*

*Les zones 62313Ha et 62328Ha sont situées approximativement à l'est de la rue Louis-Gauthier, au sud de la rue Saint-Romain, à l'ouest de la rue Vaillancourt et au nord des rues de l'Embellie et du Cordon-Rouge.*

*Dans ce règlement, le plan de zonage est tout d'abord modifié de la façon suivante :*

*1° la zone 62135Mb est agrandie à même une partie de la zone 62305Mb afin d'y inclure les lots numéros 1 118 033 et 1 118 036 du cadastre du Québec;*

*2° la zone 62168Hb est créée à même une partie de la zone 62111Ha, soit à même les lots numéros 5 963 431, 6 104 741, 6 114 576 et 6 114 577 du cadastre du Québec;*

*Quant aux grilles de spécifications, les modifications décrites ci-dessous y sont apportées :*

*1° dans la zone 62015Hd, la marge latérale est réduite à un mètre et la largeur combinée des cours latérales est dorénavant de cinq mètres;*

2° dans la 62024Mb, la marge latérale est augmentée à deux mètres;

3° dans les zones 62041Hb, 62044Mb et 62207Mb, des normes d'implantation particulières applicables aux bâtiments résidentiels isolés de deux à six logements sont établies de la manière suivante : la marge avant est de six mètres, la marge latérale est de quatre mètres, la largeur combinée des cours latérales est de huit mètres, la marge arrière est de neuf mètres, le pourcentage minimal d'aire verte est de 25 % et la superficie minimale d'aire d'agrément est de quatre mètres carrés par logement. Un ajustement est également apporté aux normes d'implantation générales, soit la marge latérale qui est haussée à deux mètres et la largeur combinée des cours latérales qui est dorénavant de cinq mètres;

4° dans la zone 62042Mb, le nombre minimal de logements autorisé dans un bâtiment isolé du groupe H1 logement est augmenté à trois. Par ailleurs, des normes d'implantation particulières applicables aux bâtiments résidentiels isolés de trois à six logements sont établies de la manière suivante : la marge avant est de six mètres, la marge latérale est de quatre mètres, la largeur combinée des cours latérales est de huit mètres, la marge arrière est de neuf mètres, le pourcentage minimal d'aire verte est de 25 % et la superficie minimale d'aire d'agrément est de quatre mètres carrés par logement. Un ajustement est également apporté aux normes d'implantation générales, soit la marge latérale qui est haussée à deux mètres et la largeur combinée des cours latérales qui est désormais de cinq mètres;

5° dans les zones 62103Ha, 62111Ha, 62141Ha, 62206Mb, 62301Ha, 62307Ha, 62313Ha et 62328Ha, la marge latérale est haussée à deux mètres et la largeur combinée des cours latérales est augmentée à cinq mètres;

6° dans la zone 62109Hb, la largeur minimale d'un bâtiment principal est désormais fixée à douze mètres, tandis que la hauteur maximale d'un tel bâtiment est maintenant de treize mètres. En corollaire, les dimensions particulières applicables aux bâtiments résidentiels isolés de deux logements et plus sont supprimées. De plus, les normes d'implantation particulières qui étaient applicables aux bâtiments résidentiels isolés de quatre logements et plus sont retirées. Enfin, un ajustement est apporté aux normes d'implantation générales, soit la marge latérale qui est augmentée à quatre mètres et la largeur combinée des cours latérales qui est haussée à huit mètres;

7° dans les zones 62126Mb, 62134Mb, 62135Mb, 62156Mb, 62157Mb, 62158Mb, 62166Mb et 62305Mb, des normes d'implantation particulières applicables aux bâtiments résidentiels isolés de deux à quatre logements sont établies de la manière suivante : la marge avant est de six mètres, la marge latérale est de quatre mètres, la largeur combinée des cours latérales est de huit mètres, la marge arrière est de neuf mètres, le pourcentage minimal d'aire verte est de 25 % et la superficie minimale d'aire d'agrément est de quatre mètres carrés par logement. Enfin, un ajustement est apporté aux normes d'implantation générales, soit la marge latérale qui est maintenant de deux mètres;

8° dans la zone 62130Mb, les usages des groupes C32 vente ou location de petits véhicules et C36 atelier de réparation sont désormais autorisés et le nombre maximal d'établissements destinés à des usages de ces groupes est fixé à un. Par ailleurs, des normes d'implantation particulières applicables aux bâtiments résidentiels isolés de deux à huit logements sont établies de la manière suivante : la marge avant est de six mètres, la marge latérale est de quatre mètres, la largeur combinée des cours latérales est de huit mètres, la marge arrière est de neuf mètres, le pourcentage minimal d'aire verte est de 25 % et la superficie minimale d'aire d'agrément est de quatre mètres carrés par logement. Enfin, un ajustement est apporté aux normes d'implantation générales, soit la marge latérale qui est maintenant de deux mètres;

9° dans les zones 62146Hb, 62161Mb et 62162Mb, des normes d'implantation particulières applicables aux bâtiments résidentiels isolés de deux à six logements sont établies de la manière suivante : la marge avant est de six mètres, la marge latérale est de quatre mètres, la largeur combinée des cours latérales est de huit mètres, la marge arrière est de neuf mètres, le pourcentage minimal d'aire verte est de 25 % et la superficie minimale d'aire d'agrément est de quatre mètres carrés par logement. Enfin, un ajustement est apporté aux normes d'implantation générales, soit la marge latérale qui est augmentée à deux mètres;

10° dans la nouvelle zone 62168Hb, les usages du groupe H1 logement, exercés dans un bâtiment isolé de quatre à huit logements, sont autorisés. Les autres dispositions particulières applicables à l'égard de cette zone sont indiquées à la grille de spécifications qui lui est applicable, jointe à l'annexe II du présent règlement;

11° dans la zone 62222Mb, des normes d'implantation particulières applicables aux bâtiments résidentiels isolés de deux à quatre logements sont établies de la manière suivante : la marge avant est de six mètres, la marge latérale est de quatre mètres, la largeur combinée des cours latérales est de huit mètres, la marge arrière est de neuf mètres et la superficie minimale d'aire d'agrément est de quatre mètres carrés par logement. Enfin, un ajustement est apporté aux normes d'implantation générales, soit la marge latérale qui est augmentée à deux mètres et la largeur combinée des cours latérales qui est dorénavant de cinq mètres.

## **RÈGLEMENT R.C.A.6V.Q. 296**

### **RÈGLEMENT MODIFIANT LE RÈGLEMENT DE L'ARRONDISSEMENT DE LA HAUTE-SAINT-CHARLES SUR L'URBANISME RELATIVEMENT À PLUSIEURS ZONES SITUÉES DANS LE QUARTIER SAINT-ÉMILE**

LA VILLE DE QUÉBEC, PAR LE CONSEIL DE L'ARRONDISSEMENT DE LA HAUTE-SAINT-CHARLES, DÉCRÈTE CE QUI SUIT :

**1.** L'annexe I du *Règlement de l'Arrondissement de La Haute-Saint-Charles sur l'urbanisme*, R.C.A.6V.Q. 4, est modifiée, au plan CA6Q62Z01, par :

1° l'agrandissement de la zone 62135Mb à même une partie de la zone 62305Mb qui est réduite d'autant, tel qu'illustré au plan numéro RCA6VQ296A01 de l'annexe I du présent règlement;

2° la création de la zone 62168Hb à même une partie de la zone 62111Ha qui est réduite d'autant, tel qu'illustré au plan numéro RCA6VQ296A02 de l'annexe I du présent règlement.

**2.** L'annexe II de ce règlement est modifiée par :

1° le remplacement des grilles de spécifications applicables à l'égard des zones 62015Hd, 62024Mb, 62041Hb, 62042Mb, 62044Mb, 62103Ha, 62109Hb, 62111Ha, 62126Mb, 62130Mb, 62134Mb, 62135Mb, 62141Ha, 62146Hb, 62156Mb, 62157Mb, 62158Mb, 62161Mb, 62162Mb, 62166Mb, 62206Mb, 62207Mb, 62222Mb, 62301Ha, 62305Mb, 62307Ha, 62313Ha et 62328Ha par celles de l'annexe II du présent règlement;

2° l'insertion de la grille de spécifications de l'annexe II du présent règlement applicable à l'égard de la zone 62168Hb.

**3.** Le présent règlement entre en vigueur conformément à la loi.

ANNEXE I

*(article 1)*

PLANS NUMÉROS RCA6VQ296A01 ET RCA6VQ296A02




SERVICE DE LA PLANIFICATION  
DE L'AMÉNAGEMENT ET  
DE L'ENVIRONNEMENT

**RÈGLEMENT DE L'ARRONDISSEMENT DE LA HAUTE-SAINT-CHARLES SUR L'URBANISME**  
ANNEXE I - ZONAGE  
EXTRAIT DU PLAN CA6Q62Z01

Date du plan : 2020-12-18  
No du règlement : R.C.A.6V.Q.296  
Préparé par : S.R.

No du plan : RCA6VQ296A01  
Échelle : 1:1 500

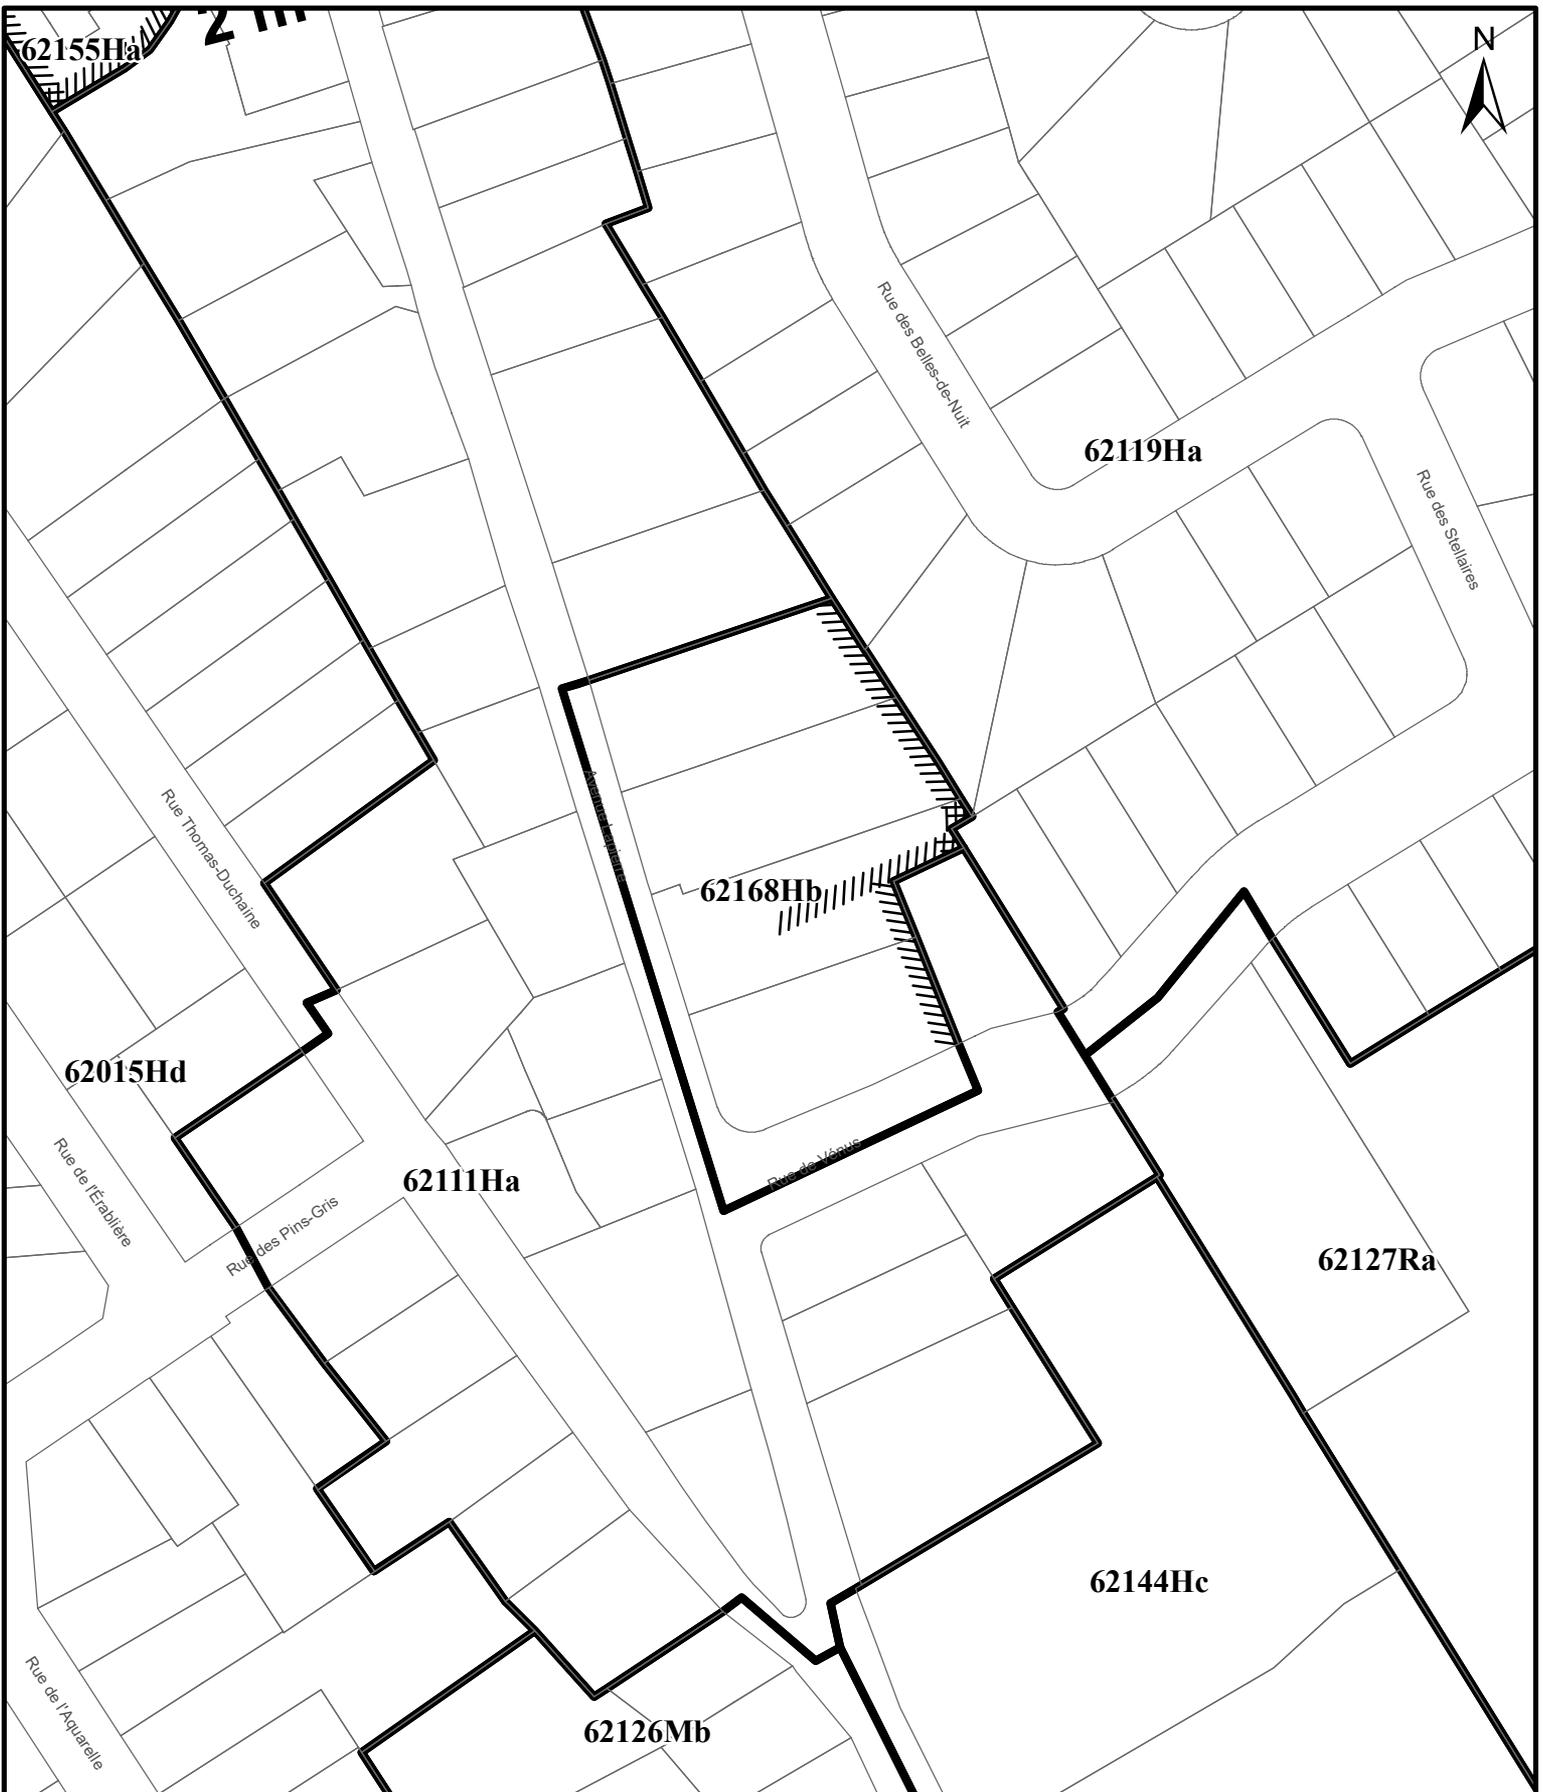

 <b>VILLE DE QUÉBEC</b>	<b>RÈGLEMENT DE L'ARRONDISSEMENT DE BEAUPORT SUR L'URBANISME</b> <b>ANNEXE I - ZONAGE</b> <b>EXTRAIT DU PLAN CA6Q62Z01</b>	
	Date du plan : <u>2020-12-18</u> No du règlement : <u>R.C.A.6V.Q.296</u> Préparé par : <u>S.R.</u>	No du plan : <u>RCA6VQ296A02</u> Échelle : <u>1:1 500</u>
<b>SERVICE DE LA PLANIFICATION DE L'AMÉNAGEMENT ET DE L'ENVIRONNEMENT</b>		

ANNEXE II

(*article 2*)

GRILLES DE SPÉCIFICATIONS

USAGES AUTORISÉS										
H4 Maison unimodulaire et maison mobile			Nombre de chambres autorisées par bâtiment		Localisation		Projet d'ensemble			
<b>RÉCRÉATION EXTÉRIEURE</b>										
R1 Parc										
BÂTIMENT PRINCIPAL										
DIMENSIONS DU BÂTIMENT PRINCIPAL			Largeur minimale		Hauteur		Nombre d'étages		Pourcentage minimal de grands logements	
DIMENSIONS GÉNÉRALES			mètre	%	minimale	maximale	minimal	maximal	2 ch. ou + ou 85m <sup>2</sup> ou +	3 ch. ou + ou 105m <sup>2</sup> ou +
						7.5 m		1		
NORMES D'IMPLANTATION			Marge avant	Marge latérale	Largeur combinée des cours latérales		Marge arrière	POS minimal	Pourcentage d'aire verte minimale	Superficie d'aire d'agrément
NORMES D'IMPLANTATION GÉNÉRALES			4.6 m	1 m	5 m		2 m		20 %	
NORMES DE DENSITÉ			Superficie maximale de plancher				Nombre de logements à l'hectare			
Ru 3 E f			Vente au détail		Administration		Minimal		Maximal	
			Par établissement	Par bâtiment	Par bâtiment					
			2200 m <sup>2</sup>	2200 m <sup>2</sup>	1100 m <sup>2</sup>		15 log/ha			
DISPOSITIONS PARTICULIÈRES										
La distance maximale entre la marge avant et la façade principale d'un bâtiment principal est de trois mètres - article 351										
STATIONNEMENT HORS RUE, CHARGEMENT OU DÉCHARGEMENT DES VÉHICULES										
TYPE										
Général										
GESTION DES DROITS ACQUIS										
CONSTRUCTION DÉROGATOIRE										
Réparation ou reconstruction autorisée malgré l'implantation dérogatoire - article 895										
Agrandissement autorisé d'un bâtiment qui ne respecte pas la distance maximale prescrite entre la marge avant et la façade principale d'un bâtiment principal - article 900.0.2										
ENSEIGNE										
TYPE										
Type 1 Général										

USAGES AUTORISÉS											
HABITATION  H1 Logement		Type de bâtiment						Localisation		Projet d'ensemble	
		Isolé		Jumelé		En rangée					
		Nombre de logements autorisés par bâtiment									
		Minimum		1		1					
		Maximum		3		2		0			
PUBLIQUE											
P3 Établissement d'éducation et de formation		Superficie maximale de plancher						Localisation		Projet d'ensemble	
		par établissement		par bâtiment		200 m <sup>2</sup>					
RÉCRÉATION EXTÉRIEURE											
R1 Parc											
USAGES PARTICULIERS											
Usage spécifiquement exclu : Un établissement d'enseignement secondaire d'une superficie de plancher de plus de 12 000 mètres carrés											
NORMES DE LOTISSEMENT											
DIMENSIONS PARTICULIÈRES H1 Isolé 1 à 3 logements		Superficie		Largeur		Profondeur minimale					
		minimale	maximale	minimale	maximale						
						15 m					
BÂTIMENT PRINCIPAL											
DIMENSIONS DU BÂTIMENT PRINCIPAL		Largeur minimale		Hauteur		Nombre d'étages		Pourcentage minimal de grands logements			
DIMENSIONS GÉNÉRALES		mètre	%	minimale	maximale	minimal	maximal	2 ch. ou + ou 85m <sup>2</sup> ou +	3 ch. ou + ou 105m <sup>2</sup> ou +		
NORMES D'IMPLANTATION		Marge avant		Marge latérale		Largeur combinée des cours latérales		Marge arrière			
NORMES D'IMPLANTATION GÉNÉRALES		6 m		2 m		5 m		9 m			
NORMES D'IMPLANTATION PARTICULIÈRES		6 m		3 m				9 m			
H1 Jumelé 1 à 2 logements								20 %			
NORMES DE DENSITÉ											
Ru 3 E f		Superficie maximale de plancher				Nombre de logements à l'hectare					
		Vente au détail		Administration		Minimal		Maximal			
		Par établissement	Par bâtiment	Par bâtiment							
		2200 m <sup>2</sup>		2200 m <sup>2</sup>		1100 m <sup>2</sup>		15 log/ha			
MATÉRIAUX DE REVÊTEMENT											
		Pourcentage minimal exigé									
		Façade		75%		Mur latéral		30%		Tous Murs	
		Aluminium				Aluminium					
		Bois				Bois					
		Pierre				Pierre					
		Bloc de béton architectural				Bloc de béton architectural					
		Brique				Brique					
		Clin de bois				Clin de bois					
		Zinc				Zinc					
		Planche de bois				Planche de bois					
		Acier				Acier					
		Verre				Verre					
		Matériaux prohibés :		Vinyle							
DISPOSITIONS PARTICULIÈRES											
L'empiètement d'un escalier extérieur en cour avant est autorisé - article 383											
La distance maximale entre la marge avant et la façade principale d'un bâtiment principal est de trois mètres - article 351											
La longueur d'un mur latéral ne peut excéder le double de la largeur d'une façade - article 692											
STATIONNEMENT HORS RUE, CHARGEMENT OU DÉCHARGEMENT DES VÉHICULES											
TYPE											
Général											
GESTION DES DROITS ACQUIS											
USAGE DÉROGATOIRE											
Remplacement autorisé d'un usage dérogatoire - article 856											
Agrandissement autorisé d'un usage autre qu'un usage du groupe H1 logement d'au plus trois logements ou un usage du groupe C21 débit d'alcool - article 875											
Agrandissement autorisé d'une habitation d'au plus trois logements - article 878											
CONSTRUCTION DÉROGATOIRE											
Réparation ou reconstruction autorisée malgré l'implantation dérogatoire - article 895											
Maintien autorisé de l'usage dérogatoire - article 899											
Réparation ou reconstruction autorisée malgré le lot dérogatoire - article 896											
Agrandissement autorisé d'un bâtiment qui ne respecte pas la distance maximale prescrite entre la marge avant et la façade principale d'un bâtiment principal - article 900.0.2											
ENSEIGNE											
TYPE											
Type 4 Mixte											

<b>USAGES AUTORISÉS</b>											
<b>HABITATION</b>		<b>Type de bâtiment</b>						<b>Localisation</b>		<b>Projet d'ensemble</b>	
		<b>Isolé</b>		<b>Jumelé</b>		<b>En rangée</b>					
		H1 Logement		<b>Nombre de logements autorisés par bâtiment</b>							
		<b>Minimum</b>		1		1		0			
		<b>Maximum</b>		6		3		0			
<b>RÉCRÉATION EXTÉRIEURE</b>											
R1 Parc											
<b>NORMES DE LOTISSEMENT</b>											
<b>DIMENSIONS PARTICULIÈRES</b>		<b>Superficie</b>		<b>Largeur</b>		<b>Profondeur minimale</b>					
		minimale	maximale	minimale	maximale						
H1 Isolé 1 à 6 logements				15 m							
<b>BÂTIMENT PRINCIPAL</b>											
<b>DIMENSIONS DU BÂTIMENT PRINCIPAL</b>		<b>Largeur minimale</b>		<b>Hauteur</b>		<b>Nombre d'étages</b>		<b>Pourcentage minimal de grands logements</b>			
DIMENSIONS GÉNÉRALES		mètre	%	minimale	maximale	minimal	maximal	2 ch. ou + ou 85m <sup>2</sup> ou +	3 ch. ou + ou 105m <sup>2</sup> ou +		
NORMES D'IMPLANTATION					12 m		3				
NORMES D'IMPLANTATION GÉNÉRALES		Marge avant	Marge latérale	Largeur combinée des cours latérales		Marge arrière	POS minimal	Pourcentage d'aire verte minimale	Superficie d'aire d'agrément		
H1 Isolé 2 à 6 logements		6 m	2 m	5 m		9 m		25 %	4 m <sup>2</sup> /log		
H1 Jumelé 1 à 3 logements		6 m	4 m	8 m		9 m		25 %	4 m <sup>2</sup> /log		
H1 Jumelé 1 à 3 logements		6 m	3 m			9 m		20 %	4 m <sup>2</sup> /log		
<b>NORMES DE DENSITÉ</b>		<b>Superficie maximale de plancher</b>				<b>Nombre de logements à l'hectare</b>					
M 3 C c		<b>Vente au détail</b>		<b>Administration</b>		<b>Minimal</b>		<b>Maximal</b>			
		Par établissement	Par bâtiment	Par bâtiment							
		4400 m <sup>2</sup>	5500 m <sup>2</sup>	5500 m <sup>2</sup>		15 log/ha					
<b>MATÉRIAUX DE REVÊTEMENT</b>		<b>Pourcentage minimal exigé</b>									
		<b>Façade</b>		<b>Mur latéral</b>		<b>Tous Murs</b>					
		75%		30%							
		Clin de bois		Clin de bois							
		Pierre		Pierre							
		Bloc de béton architectural		Bloc de béton architectural							
		Verre		Verre							
		Brique		Brique							
		Aluminium		Aluminium							
		Bois		Bois							
		Acier		Acier							
		Planche de bois		Planche de bois							
		Zinc		Zinc							
		Matériaux prohibés :		Vinyle							
<b>DISPOSITIONS PARTICULIÈRES</b>											
L'empiètement d'un escalier extérieur en cour avant est autorisé - article 383											
La distance maximale entre la marge avant et la façade principale d'un bâtiment principal est de trois mètres - article 351											
<b>STATIONNEMENT HORS RUE, CHARGEMENT OU DÉCHARGEMENT DES VÉHICULES</b>											
<b>TYPE</b>											
Général											
<b>GESTION DES DROITS ACQUIS</b>											
<b>CONSTRUCTION DÉROGATOIRE</b>											
Réparation ou reconstruction autorisée malgré l'implantation dérogatoire - article 895											
Agrandissement autorisé d'un bâtiment implanté sur un lot qui n'est pas contigu à une rue publique ou à une rue en cours de réalisation - article 902											
Réparation ou reconstruction autorisée sur un lot qui n'est pas contigu à une rue publique ou à une rue en cours de réalisation - article 897											
Réparation ou reconstruction autorisée malgré le lot dérogatoire - article 896											
Agrandissement autorisé d'un bâtiment qui ne respecte pas la distance maximale prescrite entre la marge avant et la façade principale d'un bâtiment principal - article 900.0.2											
<b>ENSEIGNE</b>											
<b>TYPE</b>											
Type 1 Général											

<b>USAGES AUTORISÉS</b>											
<b>HABITATION</b>  H1 Logement		<b>Type de bâtiment</b>						<b>Localisation</b>		<b>Projet d'ensemble</b>	
		<b>Isolé</b>		<b>Jumelé</b>		<b>En rangée</b>					
		<b>Nombre de logements autorisés par bâtiment</b>									
		<b>Minimum</b>		3		0					
<b>Maximum</b>		6		0		0					
<b>PUBLIQUE</b>  P3 Établissement d'éducation et de formation		<b>Superficie maximale de plancher</b>						<b>Localisation</b>		<b>Projet d'ensemble</b>	
		<b>par établissement</b>			<b>par bâtiment</b>						
		200 m <sup>2</sup>									
<b>INDUSTRIE</b>  I2 Industrie artisanale		<b>Superficie maximale de plancher</b>						<b>Localisation</b>		<b>Projet d'ensemble</b>	
		<b>par établissement</b>			<b>par bâtiment</b>						
		200 m <sup>2</sup>									
<b>RÉCRÉATION EXTÉRIEURE</b> R1 Parc											
<b>NORMES DE LOTISSEMENT</b>											
<b>DIMENSIONS GÉNÉRALES</b>		<b>Superficie</b>		<b>Largeur</b>		<b>Profondeur minimale</b>					
		<b>minimale</b>	<b>maximale</b>	<b>minimale</b>	<b>maximale</b>						
		15 m									
<b>BÂTIMENT PRINCIPAL</b>											
<b>DIMENSIONS DU BÂTIMENT PRINCIPAL</b>  DIMENSIONS GÉNÉRALES		<b>Largeur minimale</b>		<b>Hauteur</b>		<b>Nombre d'étages</b>		<b>Pourcentage minimal de grands logements</b>			
		<b>mètre</b>	<b>%</b>	<b>minimale</b>	<b>maximale</b>	<b>minimal</b>	<b>maximal</b>	2 ch. ou + ou 85m <sup>2</sup> ou +	3 ch. ou + ou 105m <sup>2</sup> ou +		
		6 m		12 m		3					
<b>NORMES D'IMPLANTATION</b>  NORMES D'IMPLANTATION GÉNÉRALES NORMES D'IMPLANTATION PARTICULIÈRES H1 Isolé 3 à 6 logements		<b>Marge avant</b>	<b>Marge latérale</b>	<b>Largeur combinée des cours latérales</b>		<b>Marge arrière</b>	<b>POS minimal</b>	<b>Pourcentage d'aire verte minimale</b>	<b>Superficie d'aire d'agrément</b>		
		6 m	2 m	5 m		9 m		25 %	4 m <sup>2</sup> /log		
		6 m	4 m	8 m		9 m		25 %	4 m <sup>2</sup> /log		
<b>NORMES DE DENSITÉ</b>  M 3 C c		<b>Superficie maximale de plancher</b>				<b>Nombre de logements à l'hectare</b>					
		<b>Vente au détail</b>		<b>Administration</b>		<b>Minimal</b>		<b>Maximal</b>			
		<b>Par établissement</b>	<b>Par bâtiment</b>	<b>Par bâtiment</b>		15 log/ha					
		4400 m <sup>2</sup>	5500 m <sup>2</sup>	5500 m <sup>2</sup>							
<b>MATÉRIAUX DE REVÊTEMENT</b>		<b>Pourcentage minimal exigé</b>									
		<b>Façade</b>		75%		<b>Mur latéral</b>		30%		<b>Tous Murs</b>	
		Verre				Verre					
		Zinc				Zinc					
		Acier				Acier					
		Pierre				Pierre					
		Planche de bois				Planche de bois					
		Brique				Brique					
		Aluminium				Aluminium					
		Bloc de béton architectural				Bloc de béton architectural					
		Bois				Bois					
		Clin de bois				Clin de bois					
		<b>Matériaux prohibés :</b>		Vinyle							
<b>DISPOSITIONS PARTICULIÈRES</b>											
L'empiètement d'un escalier extérieur en cour avant est autorisé - article 383											
La distance maximale entre la marge avant et la façade principale d'un bâtiment principal est de trois mètres - article 351											
<b>STATIONNEMENT HORS RUE, CHARGEMENT OU DÉCHARGEMENT DES VÉHICULES</b>											
<b>TYPE</b> Général											
<b>GESTION DES DROITS ACQUIS</b>											
<b>CONSTRUCTION DÉROGATOIRE</b>											
Réparation ou reconstruction autorisée malgré l'implantation dérogatoire - article 895											
Agrandissement autorisé d'un bâtiment implanté sur un lot qui n'est pas contigu à une rue publique ou à une rue en cours de réalisation - article 902											
Réparation ou reconstruction autorisée sur un lot qui n'est pas contigu à une rue publique ou à une rue en cours de réalisation - article 897											
Réparation ou reconstruction autorisée malgré le lot dérogatoire - article 896											
Agrandissement autorisé d'un bâtiment qui ne respecte pas la distance maximale prescrite entre la marge avant et la façade principale d'un bâtiment principal - article 900.0.2											
<b>ENSEIGNE</b>											
<b>TYPE</b> Type 4 Mixte											

USAGES AUTORISÉS											
<b>HABITATION</b>		<b>Type de bâtiment</b>						<b>Localisation</b>		<b>Projet d'ensemble</b>	
		<b>Isolé</b>		<b>Jumelé</b>		<b>En rangée</b>					
		<b>Nombre de logements autorisés par bâtiment</b>									
H1	Logement	<b>Minimum</b>	1	1	0						
		<b>Maximum</b>	6	3	0						
<b>PUBLIQUE</b>		<b>Superficie maximale de plancher</b>						<b>Localisation</b>		<b>Projet d'ensemble</b>	
		<b>par établissement</b>			<b>par bâtiment</b>						
P5	Établissement de santé sans hébergement										
<b>RÉCRÉATION EXTÉRIEURE</b>											
R1	Parc										
NORMES DE LOTISSEMENT											
<b>DIMENSIONS PARTICULIÈRES</b>		<b>Superficie</b>		<b>Largeur</b>		<b>Profondeur minimale</b>					
		minimale	maximale	minimale	maximale						
H1	Isolé 1 à 6 logements				15 m						
BÂTIMENT PRINCIPAL											
<b>DIMENSIONS DU BÂTIMENT PRINCIPAL</b>		<b>Largeur minimale</b>		<b>Hauteur</b>		<b>Nombre d'étages</b>		<b>Pourcentage minimal de grands logements</b>			
		mètre	%	minimale	maximale	minimal	maximal	2 ch. ou + ou 85m <sup>2</sup> ou +	3 ch. ou + ou 105m <sup>2</sup> ou +		
<b>DIMENSIONS GÉNÉRALES</b>					12 m		3				
<b>NORMES D'IMPLANTATION</b>		<b>Marge avant</b>	<b>Marge latérale</b>	<b>Largeur combinée des cours latérales</b>		<b>Marge arrière</b>	<b>POS minimal</b>	<b>Pourcentage d'aire verte minimale</b>	<b>Superficie d'aire d'agrément</b>		
		NORMES D'IMPLANTATION GÉNÉRALES	6 m	2 m	5 m		9 m		25 %	4 m <sup>2</sup> /log	
NORMES D'IMPLANTATION PARTICULIÈRES											
H1	Isolé 2 à 6 logements		6 m	4 m	8 m		9 m	25 %	4 m <sup>2</sup> /log		
H1	Jumelé 1 à 3 logements		6 m	3 m			9 m	20 %	4 m <sup>2</sup> /log		
<b>NORMES DE DENSITÉ</b>		<b>Superficie maximale de plancher</b>				<b>Nombre de logements à l'hectare</b>					
		<b>Vente au détail</b>		<b>Administration</b>		<b>Minimal</b>		<b>Maximal</b>			
		Par établissement	Par bâtiment	Par bâtiment							
M	3	C	c	4400 m <sup>2</sup>	5500 m <sup>2</sup>	5500 m <sup>2</sup>		15 log/ha			
<b>MATÉRIAUX DE REVÊTEMENT</b>		<b>Pourcentage minimal exigé</b>									
		<b>Façade</b>		75%		<b>Mur latéral</b>		30%		<b>Tous Murs</b>	
		Pierre				Pierre					
		Zinc				Zinc					
		Acier				Acier					
		Aluminium				Aluminium					
		Bois				Bois					
		Brique				Brique					
		Bloc de béton architectural				Bloc de béton architectural					
		Clin de bois				Clin de bois					
		Verre				Verre					
		Planche de bois				Planche de bois					
		Matériaux prohibés :				Vinyle					
<b>DISPOSITIONS PARTICULIÈRES</b>											
L'empiètement d'un escalier extérieur en cour avant est autorisé - article 383											
La distance maximale entre la marge avant et la façade principale d'un bâtiment principal est de trois mètres - article 351											
La longueur d'un mur latéral ne peut excéder le double de la largeur d'une façade - article 692											
STATIONNEMENT HORS RUE, CHARGEMENT OU DÉCHARGEMENT DES VÉHICULES											
<b>TYPE</b>											
Général											
GESTION DES DROITS ACQUIS											
<b>CONSTRUCTION DÉROGATOIRE</b>											
Réparation ou reconstruction autorisée malgré l'implantation dérogatoire - article 895											
Agrandissement autorisé d'un bâtiment implanté sur un lot qui n'est pas contigu à une rue publique ou à une rue en cours de réalisation - article 902											
Réparation ou reconstruction autorisée sur un lot qui n'est pas contigu à une rue publique ou à une rue en cours de réalisation - article 897											
Réparation ou reconstruction autorisée malgré le lot dérogatoire - article 896											
Agrandissement autorisé d'un bâtiment qui ne respecte pas la distance maximale prescrite entre la marge avant et la façade principale d'un bâtiment principal - article 900.0.2											
ENSEIGNE											
<b>TYPE</b>											
Type 4 Mixte											

USAGES AUTORISÉS									
<b>HABITATION</b>		<b>Type de bâtiment</b>							
		<b>Isolé</b>	<b>Jumelé</b>	<b>En rangée</b>					
		<b>Nombre de logements autorisés par bâtiment</b>			<b>Localisation</b>		<b>Projet d'ensemble</b>		
H1	Logement	<b>Minimum</b>	1	1	0				
		<b>Maximum</b>	3	1	0				
<b>RÉCRÉATION EXTÉRIEURE</b>									
R1	Parc								
<b>BÂTIMENT PRINCIPAL</b>									
<b>DIMENSIONS DU BÂTIMENT PRINCIPAL</b>		Largeur minimale		Hauteur		Nombre d'étages		Pourcentage minimal de grands logements	
DIMENSIONS GÉNÉRALES		mètre	%	minimale	maximale	minimal	maximal	2 ch. ou + ou 85m <sup>2</sup> ou +	3 ch. ou + ou 105m <sup>2</sup> ou +
NORMES D'IMPLANTATION		Marge avant	Marge latérale	Largeur combinée des cours latérales		Marge arrière	POS minimal	Pourcentage d'aire verte minimale	Superficie d'aire d'agrément
NORMES D'IMPLANTATION GÉNÉRALES		6 m	2 m	5 m		9 m		20 %	
NORMES D'IMPLANTATION PARTICULIÈRES									
H1	Jumelé 1 logement	6 m	3 m			9 m		15 %	
<b>NORMES DE DENSITÉ</b>		Superficie maximale de plancher			Nombre de logements à l'hectare				
Ru 3 E f		Vente au détail		Administration		Minimal		Maximal	
		Par établissement	Par bâtiment	Par bâtiment					
		2200 m <sup>2</sup>	2200 m <sup>2</sup>	1100 m <sup>2</sup>					
<b>MATÉRIEAUX DE REVÊTEMENT</b>		Pourcentage minimal exigé							
		Façade	75%	Mur latéral	30%	Tous Murs			
		Bloc de béton architectural		Bloc de béton architectural					
		Bois		Bois					
		Verre		Verre					
		Aluminium		Aluminium					
		Brique		Brique					
		Zinc		Zinc					
		Clin de bois		Clin de bois					
		Planche de bois		Planche de bois					
		Pierre		Pierre					
		Matériaux prohibés :	Vinyle						
<b>DISPOSITIONS PARTICULIÈRES</b>									
La distance maximale entre la marge avant et la façade principale d'un bâtiment principal est de trois mètres - article 351									
<b>STATIONNEMENT HORS RUE, CHARGEMENT OU DÉCHARGEMENT DES VÉHICULES</b>									
<b>TYPE</b>									
Général									
<b>GESTION DES DROITS ACQUIS</b>									
<b>CONSTRUCTION DÉROGATOIRE</b>									
Réparation ou reconstruction autorisée malgré l'implantation dérogatoire - article 895									
Agrandissement autorisé d'un bâtiment qui ne respecte pas la distance maximale prescrite entre la marge avant et la façade principale d'un bâtiment principal - article 900.0.2									
<b>ENSEIGNE</b>									
<b>TYPE</b>									
Type 1 Général									

<b>USAGES AUTORISÉS</b>											
<b>HABITATION</b>		<b>Type de bâtiment</b>						<b>Localisation</b>		<b>Projet d'ensemble</b>	
		<b>Isolé</b>		<b>Jumelé</b>		<b>En rangée</b>					
		<b>Nombre de logements autorisés par bâtiment</b>									
H1	Logement	<b>Minimum</b>	2	2	0						
		<b>Maximum</b>	6	3	0						
<b>RÉCRÉATION EXTÉRIEURE</b>											
R1	Parc										
<b>NORMES DE LOTISSEMENT</b>											
<b>DIMENSIONS GÉNÉRALES</b>		<b>Superficie</b>		<b>Largeur</b>		<b>Profondeur minimale</b>					
		minimale	maximale	minimale	maximale						
<b>DIMENSIONS PARTICULIÈRES</b>											
H1	Isolé 2 à 6 logements			20 m							
H1	Jumelé 2 à 3 logements			10 m							
<b>DISPOSITIONS PARTICULIÈRES</b>											
La largeur minimale d'un lot sur lequel doit être implanté un bâtiment isolé est de 12 mètres lorsque la ligne avant de lot de ce lot est courbe et possède un rayon maximal de 30 mètres - article 321											
<b>BÂTIMENT PRINCIPAL</b>											
<b>DIMENSIONS DU BÂTIMENT PRINCIPAL</b>		<b>Largeur minimale</b>		<b>Hauteur</b>		<b>Nombre d'étages</b>		<b>Pourcentage minimal de grands logements</b>			
		mètre	%	minimale	maximale	minimal	maximal	2 ch. ou + ou 85m <sup>2</sup> ou +	3 ch. ou + ou 105m <sup>2</sup> ou +		
<b>DIMENSIONS GÉNÉRALES</b>		12 m			13 m						
<b>DIMENSIONS PARTICULIÈRES</b>											
H1	Jumelé 2 à 3 logements	6 m									
<b>NORMES D'IMPLANTATION</b>		<b>Marge avant</b>	<b>Marge latérale</b>	<b>Largeur combinée des cours latérales</b>		<b>Marge arrière</b>	<b>POS minimal</b>	<b>Pourcentage d'aire verte minimale</b>	<b>Superficie d'aire d'agrément</b>		
		NORMES D'IMPLANTATION GÉNÉRALES	6 m	4 m	8 m		9 m		25 %	4 m <sup>2</sup> /log	
NORMES D'IMPLANTATION PARTICULIÈRES											
H1	Jumelé 2 à 3 logements	6 m	4 m			9 m		20 %	4 m <sup>2</sup> /log		
<b>NORMES DE DENSITÉ</b>		<b>Superficie maximale de plancher</b>				<b>Nombre de logements à l'hectare</b>					
		<b>Vente au détail</b>		<b>Administration</b>		<b>Minimal</b>		<b>Maximal</b>			
		Par établissement	Par bâtiment	Par bâtiment							
Ru	3 E f	2200 m <sup>2</sup>	2200 m <sup>2</sup>	1100 m <sup>2</sup>		15 log/ha					
<b>MATÉRIAUX DE REVÊTEMENT</b>		<b>Pourcentage minimal exigé</b>									
		<b>Façade</b>		40%		<b>Mur latéral</b>		Tous Murs			
		Brique									
		Bois									
		Verre									
		Zinc									
		Acier									
		Aluminium									
		Bloc de béton architectural									
		Pierre									
Matériaux prohibés :		Vinyle									
<b>DISPOSITIONS PARTICULIÈRES</b>											
La distance maximale entre la marge avant et la façade principale d'un bâtiment principal est de trois mètres - article 351											
<b>STATIONNEMENT HORS RUE, CHARGEMENT OU DÉCHARGEMENT DES VÉHICULES</b>											
<b>TYPE</b>											
Général											
<b>GESTION DES DROITS ACQUIS</b>											
<b>CONSTRUCTION DÉROGATOIRE</b>											
Réparation ou reconstruction autorisée malgré le lot dérogatoire - article 896											
Agrandissement autorisé d'un bâtiment qui ne respecte pas la distance maximale prescrite entre la marge avant et la façade principale d'un bâtiment principal - article 900.0.2											
<b>ENSEIGNE</b>											
<b>TYPE</b>											
Type 1 Général											

USAGES AUTORISÉS									
HABITATION		Type de bâtiment							
		Isolé	Jumelé	En rangée					
		Nombre de logements autorisés par bâtiment			Localisation	Projet d'ensemble			
H1	Logement	Minimum	1	1	0				
		Maximum	4	2	0				
RÉCRÉATION EXTÉRIEURE									
R1	Parc								
NORMES DE LOTISSEMENT									
DIMENSIONS PARTICULIÈRES		Superficie		Largeur		Profondeur minimale			
		minimale	maximale	minimale	maximale				
H1	Isolé 1 à 4 logements				15 m				
BÂTIMENT PRINCIPAL									
DIMENSIONS DU BÂTIMENT PRINCIPAL		Largeur minimale		Hauteur		Nombre d'étages		Pourcentage minimal de grands logements	
DIMENSIONS GÉNÉRALES		mètre	%	minimale	maximale	minimal	maximal	2 ch. ou + ou 85m <sup>2</sup> ou +	3 ch. ou + ou 105m <sup>2</sup> ou +
NORMES D'IMPLANTATION		Marge avant	Marge latérale	Largeur combinée des cours latérales		Marge arrière	POS minimal	Pourcentage d'aire verte minimale	Superficie d'aire d'agrément
NORMES D'IMPLANTATION GÉNÉRALES		6 m	2 m	5 m		9 m		25 %	
NORMES D'IMPLANTATION PARTICULIÈRES									
H1	Jumelé 1 à 2 logements		6 m	3 m		9 m		20 %	
NORMES DE DENSITÉ		Superficie maximale de plancher				Nombre de logements à l'hectare			
Ru 3 E f		Vente au détail		Administration		Minimal		Maximal	
		Par établissement	Par bâtiment	Par bâtiment					
		2200 m <sup>2</sup>	2200 m <sup>2</sup>	1100 m <sup>2</sup>					
MATÉRIAUX DE REVÊTEMENT		Pourcentage minimal exigé							
		Façade 75%		Mur latéral 30%		Tous Murs			
		Clin de bois		Clin de bois					
		Brique		Brique					
		Acier		Acier					
		Bloc de béton architectural		Bloc de béton architectural					
		Bois		Bois					
		Pierre		Pierre					
		Zinc		Zinc					
		Aluminium		Aluminium					
		Planche de bois		Planche de bois					
		Verre		Verre					
		Matériaux prohibés :		Vinyle					
DISPOSITIONS PARTICULIÈRES									
La distance maximale entre la marge avant et la façade principale d'un bâtiment principal est de trois mètres - article 351									
La longueur d'un mur latéral ne peut excéder le double de la largeur d'une façade - article 692									
STATIONNEMENT HORS RUE, CHARGEMENT OU DÉCHARGEMENT DES VÉHICULES									
TYPE									
Général									
GESTION DES DROITS ACQUIS									
CONSTRUCTION DÉROGATOIRE									
Réparation ou reconstruction autorisée malgré l'implantation dérogatoire - article 895									
Réparation ou reconstruction autorisée malgré le lot dérogatoire - article 896									
Agrandissement autorisé d'un bâtiment qui ne respecte pas la distance maximale prescrite entre la marge avant et la façade principale d'un bâtiment principal - article 900.0.2									
ENSEIGNE									
TYPE									
Type 1 Général									

USAGES AUTORISÉS											
HABITATION  H1 Logement		Type de bâtiment						Localisation		Projet d'ensemble	
		Isolé		Jumelé		En rangée					
		Nombre de logements autorisés par bâtiment								X	
		Minimum		1		0					
		Maximum		4		0		0			
PUBLIQUE		Superficie maximale de plancher						Localisation		Projet d'ensemble	
P3 Établissement d'éducation et de formation		par établissement			par bâtiment						
RÉCRÉATION EXTÉRIEURE											
R1 Parc											
NORMES DE LOTISSEMENT											
DIMENSIONS PARTICULIÈRES		Superficie		Largeur		Profondeur minimale					
		minimale	maximale	minimale	maximale						
H1 Isolé 1 à 4 logements				15 m							
BÂTIMENT PRINCIPAL											
DIMENSIONS DU BÂTIMENT PRINCIPAL		Largeur minimale		Hauteur		Nombre d'étages		Pourcentage minimal de grands logements			
DIMENSIONS GÉNÉRALES		mètre	%	minimale	maximale	minimal	maximal	2 ch. ou + ou 85m <sup>2</sup> ou +	3 ch. ou + ou 105m <sup>2</sup> ou +		
NORMES D'IMPLANTATION		Marge avant	Marge latérale	Largeur combinée des cours latérales		Marge arrière	POS minimal	Pourcentage d'aire verte minimale	Superficie d'aire d'agrément		
NORMES D'IMPLANTATION GÉNÉRALES		6 m	2 m	5 m		9 m		25 %	4 m <sup>2</sup> /log		
NORMES D'IMPLANTATION PARTICULIÈRES		6 m	4 m	8 m		9 m		25 %	4 m <sup>2</sup> /log		
H1 Isolé 2 à 4 logements											
NORMES DE DENSITÉ		Superficie maximale de plancher				Nombre de logements à l'hectare					
M 3 C c		Vente au détail		Administration		Minimal		Maximal			
		Par établissement	Par bâtiment	Par bâtiment		15 log/ha					
		4400 m <sup>2</sup>	5500 m <sup>2</sup>	5500 m <sup>2</sup>							
MATÉRIAUX DE REVÊTEMENT		Pourcentage minimal exigé									
		Façade		75%		Mur latéral		30%		Tous Murs	
		Aluminium				Aluminium					
		Pierre				Pierre					
		Verre				Verre					
		Bois				Bois					
		Clin de bois				Clin de bois					
		Zinc				Zinc					
		Planche de bois				Planche de bois					
		Bloc de béton architectural				Bloc de béton architectural					
		Acier				Acier					
		Brique				Brique					
		Matériaux prohibés :		Vinyle							
DISPOSITIONS PARTICULIÈRES											
Marges et cours latérales d'un bâtiment isolé du groupe H1 logement - article 361											
La distance maximale entre la marge avant et la façade principale d'un bâtiment principal est de trois mètres - article 351											
La longueur d'un mur latéral ne peut excéder le double de la largeur d'une façade - article 692											
STATIONNEMENT HORS RUE, CHARGEMENT OU DÉCHARGEMENT DES VÉHICULES											
TYPE											
Général											
GESTION DES DROITS ACQUIS											
USAGE DÉROGATOIRE											
Agrandissement autorisé d'un usage autre qu'un usage du groupe H1 logement d'au plus trois logements ou un usage du groupe C21 débit d'alcool - article 875											
CONSTRUCTION DÉROGATOIRE											
Réparation ou reconstruction autorisée malgré l'implantation dérogatoire - article 895											
Agrandissement autorisé d'un bâtiment implanté sur un lot qui n'est pas contigu à une rue publique ou à une rue en cours de réalisation - article 902											
Réparation ou reconstruction autorisée sur un lot qui n'est pas contigu à une rue publique ou à une rue en cours de réalisation - article 897											
Réparation ou reconstruction autorisée malgré le lot dérogatoire - article 896											
Agrandissement autorisé d'un bâtiment qui ne respecte pas la distance maximale prescrite entre la marge avant et la façade principale d'un bâtiment principal - article 900.0.2											
ENSEIGNE											
TYPE											
Type 4 Mixte											

USAGES AUTORISÉS											
<b>HABITATION</b>		<b>Type de bâtiment</b>						<b>Localisation</b>		<b>Projet d'ensemble</b>	
		<b>Isolé</b>		<b>Jumelé</b>		<b>En rangée</b>					
		<b>Nombre de logements autorisés par bâtiment</b>									
H1	Logement	<b>Minimum</b>	2	2	0						
		<b>Maximum</b>	8	4	0						
<b>COMMERCE DE CONSOMMATION ET DE SERVICES</b>		<b>Superficie maximale de plancher</b>						<b>Localisation</b>		<b>Projet d'ensemble</b>	
		<b>par établissement</b>			<b>par bâtiment</b>						
C1	Services administratifs	500 m <sup>2</sup>									
C2	Vente au détail et services	1000 m <sup>2</sup>									
<b>COMMERCE DE RESTAURATION ET DE DÉBIT D'ALCOOL</b>		<b>Superficie maximale de plancher de l'aire de consommation</b>						<b>Localisation</b>		<b>Projet d'ensemble</b>	
		<b>par établissement</b>			<b>par bâtiment</b>						
C20	Restaurant	500 m <sup>2</sup>									
<b>COMMERCE ASSOCIÉ AUX VÉHICULES AUTOMOBILES</b>		<b>Superficie maximale de plancher</b>						<b>Localisation</b>		<b>Projet d'ensemble</b>	
		<b>par établissement</b>			<b>par bâtiment</b>						
C32	Vente ou location de petits véhicules										
C36	Atelier de réparation										
<b>PUBLIQUE</b>		<b>Superficie maximale de plancher</b>						<b>Localisation</b>		<b>Projet d'ensemble</b>	
		<b>par établissement</b>			<b>par bâtiment</b>						
P3	Établissement d'éducation et de formation										
P5	Établissement de santé sans hébergement										
<b>RÉCRÉATION EXTÉRIEURE</b>		R1 Parc									
<b>USAGES PARTICULIERS</b>		Usage contingenté : Le nombre maximal d'établissements destinés à des usages du groupe C32 vente ou location de petits véhicules et C36 atelier de réparation est d'un - article 301 Usage spécifiquement exclu : Un commerce de prêt sur gages									
<b>DISPOSITIONS PARTICULIÈRES</b>		Aucun nombre minimal de logements ne s'applique à un bâtiment dont le rez-de-chaussée est occupé par un commerce - article 20									
<b>BÂTIMENT PRINCIPAL</b>											
<b>DIMENSIONS DU BÂTIMENT PRINCIPAL</b>		<b>Largeur minimale</b>		<b>Hauteur</b>		<b>Nombre d'étages</b>		<b>Pourcentage minimal de grands logements</b>			
		mètre	%	minimale	maximale	minimal	maximal	2 ch. ou + ou 85m <sup>2</sup> ou +	3 ch. ou + ou 105m <sup>2</sup> ou +		
<b>DIMENSIONS GÉNÉRALES</b>				7.5 m	12 m		3				
<b>NORMES D'IMPLANTATION</b>		<b>Marge avant</b>	<b>Marge latérale</b>	<b>Largeur combinée des cours latérales</b>		<b>Marge arrière</b>	<b>POS minimal</b>	<b>Pourcentage d'aire verte minimale</b>	<b>Superficie d'aire d'agrément</b>		
<b>NORMES D'IMPLANTATION GÉNÉRALES</b>		6 m	2 m	5 m		6 m		25 %	4 m <sup>2</sup> /log		
<b>NORMES D'IMPLANTATION PARTICULIÈRES</b>											
H1	Isolé 2 à 8 logements	6 m	4 m	8 m		9 m		25 %	4 m <sup>2</sup> /log		
H1	Jumelé 2 à 4 logements	6 m	3 m			6 m		25 %	4 m <sup>2</sup> /log		
<b>NORMES DE DENSITÉ</b>		<b>Superficie maximale de plancher</b>				<b>Nombre de logements à l'hectare</b>					
		<b>Vente au détail</b>		<b>Administration</b>		<b>Minimal</b>		<b>Maximal</b>			
M 3 C c		<b>Par établissement</b>	<b>Par bâtiment</b>	<b>Par bâtiment</b>							
		4400 m <sup>2</sup>	5500 m <sup>2</sup>	5500 m <sup>2</sup>		15 log/ha					
<b>MATÉRIEAUX DE REVÊTEMENT</b>		<b>Pourcentage minimal exigé</b>									
		<b>Façade</b>		<b>Mur latéral</b>		<b>Tous Murs</b>					
		75%		30%							
		Bois		Bois							
		Pierre		Pierre							
		Planche de bois		Planche de bois							
		Bloc de béton architectural		Bloc de béton architectural							
		Aluminium		Aluminium							
		Clin de bois		Clin de bois							
		Brique		Brique							
		Acier		Acier							
		Verre		Verre							
		Zinc		Zinc							
		<b>Matériaux prohibés :</b>		Vinyle							
<b>DISPOSITIONS PARTICULIÈRES</b>		Marges et cours latérales d'un bâtiment isolé du groupe H1 logement - article 361 L'empiètement d'un escalier extérieur en cour avant est autorisé - article 383 La distance maximale entre la marge avant et la façade principale d'un bâtiment principal est de trois mètres - article 351 La longueur d'un mur latéral ne peut excéder le double de la largeur d'une façade - article 692									
<b>STATIONNEMENT HORS RUE, CHARGEMENT OU DÉCHARGEMENT DES VÉHICULES</b>											
<b>TYPE</b>		Général									
<b>DISPOSITIONS PARTICULIÈRES</b>		L'aménagement d'une aire de stationnement devant une façade d'un bâtiment principal est prohibé - article 633									

**GESTION DES DROITS ACQUIS**

**CONSTRUCTION DÉROGATOIRE**

Réparation ou reconstruction autorisée malgré l'implantation dérogatoire - article 895

Agrandissement autorisé d'un bâtiment implanté sur un lot qui n'est pas contigu à une rue publique ou à une rue en cours de réalisation - article 902

Réparation ou reconstruction autorisée sur un lot qui n'est pas contigu à une rue publique ou à une rue en cours de réalisation - article 897

Réparation ou reconstruction autorisée malgré le lot dérogatoire - article 896

Agrandissement autorisé d'un bâtiment qui ne respecte pas la distance maximale prescrite entre la marge avant et la façade principale d'un bâtiment principal - article 900.0.2

**ENSEIGNE**

**TYPE**

Type 4 Mixte

USAGES AUTORISÉS									
HABITATION		Type de bâtiment							
		Isolé	Jumelé	En rangée					
		Nombre de logements autorisés par bâtiment			Localisation	Projet d'ensemble			
		H1	Logement	Minimum	1	1	0		
		Maximum	4	2	0				
COMMERCE DE CONSOMMATION ET DE SERVICES		Superficie maximale de plancher							
C1	Services administratifs	par établissement	par bâtiment		Localisation	Projet d'ensemble			
		500 m <sup>2</sup>							
C2	Vente au détail et services	1000 m <sup>2</sup>							
COMMERCE DE RESTAURATION ET DE DÉBIT D'ALCOOL		Superficie maximale de plancher de l'aire de consommation							
C20	Restaurant	par établissement	par bâtiment		Localisation	Projet d'ensemble			
		1000 m <sup>2</sup>							
PUBLIQUE		Superficie maximale de plancher							
P3	Établissement d'éducation et de formation	par établissement	par bâtiment		Localisation	Projet d'ensemble			
P5	Établissement de santé sans hébergement								
RÉCRÉATION EXTÉRIEURE									
R1	Parc								
USAGES PARTICULIERS		Usage spécifiquement exclu :							
		Un commerce de prêt sur gages							
		Un club échangiste							
NORMES DE LOTISSEMENT									
DIMENSIONS PARTICULIÈRES		Superficie		Largeur		Profondeur minimale			
		minimale	maximale	minimale	maximale				
H1	Isolé 1 à 4 logements			15 m					
BÂTIMENT PRINCIPAL									
DIMENSIONS DU BÂTIMENT PRINCIPAL		Largeur minimale		Hauteur		Nombre d'étages		Pourcentage minimal de grands logements	
DIMENSIONS GÉNÉRALES		mètre	%	minimale	maximale	minimal	maximal	2 ch. ou + ou 85m <sup>2</sup> ou +	3 ch. ou + ou 105m <sup>2</sup> ou +
NORMES D'IMPLANTATION		Marge avant	Marge latérale	Largeur combinée des cours latérales		Marge arrière	POS minimal	Pourcentage d'aire verte minimale	Superficie d'aire d'agrément
NORMES D'IMPLANTATION GÉNÉRALES		6 m	2 m	5 m		9 m		25 %	4 m <sup>2</sup> /log
NORMES D'IMPLANTATION PARTICULIÈRES									
H1	Isolé 2 à 4 logements	6 m	4 m	8 m		9 m		25 %	4 m <sup>2</sup> /log
H1	Jumelé 1 à 2 logements	6 m	3 m			9 m		20 %	4 m <sup>2</sup> /log
NORMES DE DENSITÉ		Superficie maximale de plancher			Nombre de logements à l'hectare				
M 3 C c		Vente au détail		Administration		Minimal		Maximal	
		Par établissement	Par bâtiment	Par bâtiment					
		4400 m <sup>2</sup>	5500 m <sup>2</sup>	5500 m <sup>2</sup>		15 log/ha			
MATÉRIAUX DE REVÊTEMENT		Pourcentage minimal exigé							
		Façade	75%		Mur latéral	30%		Tous Murs	
		Bois			Bois				
		Acier			Acier				
		Planche de bois			Planche de bois				
		Zinc			Zinc				
		Aluminium			Aluminium				
		Verre			Verre				
		Brique			Brique				
		Bloc de béton architectural			Bloc de béton architectural				
		Clin de bois			Clin de bois				
		Pierre			Pierre				
		Matériaux prohibés :	Vinyle						
DISPOSITIONS PARTICULIÈRES		L'empiètement d'un escalier extérieur en cour avant est autorisé - article 383							
		La distance maximale entre la marge avant et la façade principale d'un bâtiment principal est de trois mètres - article 351							
		La longueur d'un mur latéral ne peut excéder le double de la largeur d'une façade - article 692							
STATIONNEMENT HORS RUE, CHARGEMENT OU DÉCHARGEMENT DES VÉHICULES									
TYPE		Général							

<b>GESTION DES DROITS ACQUIS</b>
<b>USAGE DÉROGATOIRE</b> Remplacement autorisé d'un usage dérogatoire - article 856
<b>CONSTRUCTION DÉROGATOIRE</b> Réparation ou reconstruction autorisée malgré l'implantation dérogatoire - article 895 Réparation ou reconstruction autorisée malgré le lot dérogatoire - article 896 Agrandissement autorisé d'un bâtiment qui ne respecte pas la distance maximale prescrite entre la marge avant et la façade principale d'un bâtiment principal - article 900.0.2
<b>ENSEIGNE</b>
<b>TYPE</b> Type 4 Mixte
<b>AUTRES DISPOSITIONS PARTICULIÈRES</b>
Normes particulières d'aménagement d'un écran visuel - article 724

USAGES AUTORISÉS											
HABITATION		Type de bâtiment						Localisation		Projet d'ensemble	
		Isolé		Jumelé		En rangée					
		Nombre de logements autorisés par bâtiment									
H1	Logement	Minimum		1	1	0					
		Maximum		4	2	0					
COMMERCE DE CONSOMMATION ET DE SERVICES		Superficie maximale de plancher						Localisation		Projet d'ensemble	
		par établissement			par bâtiment						
C1	Services administratifs	500 m <sup>2</sup>									
C2	Vente au détail et services	1000 m <sup>2</sup>									
C3	Lieu de rassemblement	500 m <sup>2</sup>									
COMMERCE DE RESTAURATION ET DE DÉBIT D'ALCOOL		Superficie maximale de plancher de l'aire de consommation						Localisation		Projet d'ensemble	
		par établissement			par bâtiment						
C20	Restaurant	500 m <sup>2</sup>									
C21	Débit d'alcool	500 m <sup>2</sup>									
COMMERCE ASSOCIÉ AUX VÉHICULES AUTOMOBILES		Superficie maximale de plancher								Projet d'ensemble	
		par établissement			par bâtiment						
C31	Poste de carburant	1000 m <sup>2</sup>									
PUBLIQUE		Superficie maximale de plancher						Localisation		Projet d'ensemble	
		par établissement			par bâtiment						
P3	Établissement d'éducation et de formation										
P5	Établissement de santé sans hébergement										
RÉCRÉATION EXTÉRIEURE											
R1	Parc										
USAGES PARTICULIERS											
Usage associé :		Un spectacle ou une présentation visuelle est associé à un restaurant ou un débit d'alcool - article 223									
Usage contingenté :		Le nombre maximal d'établissements destinés à un usage du groupe C21 débit d'alcool est d'un - article 299									
Usage spécifiquement autorisé :		Une salle de billard									
		Un centre de conditionnement physique d'une superficie de plancher de plus de 200 mètres carrés									
NORMES DE LOTISSEMENT											
DIMENSIONS PARTICULIÈRES		Superficie		Largeur		Profondeur minimale					
		minimale	maximale	minimale	maximale						
H1	Isolé 1 à 4 logements			15 m							
BÂTIMENT PRINCIPAL											
DIMENSIONS DU BÂTIMENT PRINCIPAL		Largeur minimale		Hauteur		Nombre d'étages		Pourcentage minimal de grands logements			
		mètre	%	minimale	maximale	minimal	maximal	2 ch. ou + ou 85m <sup>2</sup> ou +	3 ch. ou + ou 105m <sup>2</sup> ou +		
DIMENSIONS GÉNÉRALES				6 m	12 m		2				
NORMES D'IMPLANTATION		Marge avant	Marge latérale	Largeur combinée des cours latérales		Marge arrière	POS minimal	Pourcentage d'aire verte minimale	Superficie d'aire d'agrément		
NORMES D'IMPLANTATION GÉNÉRALES		6 m	2 m	5 m		9 m		25 %	4 m <sup>2</sup> /log		
NORMES D'IMPLANTATION PARTICULIÈRES											
H1	Isolé 2 à 4 logements	6 m	4 m	8 m		9 m		25 %	4 m <sup>2</sup> /log		
H1	Jumelé 1 à 2 logements	6 m	3 m			9 m		20 %	4 m <sup>2</sup> /log		
NORMES DE DENSITÉ		Superficie maximale de plancher				Nombre de logements à l'hectare					
		Vente au détail		Administration		Minimal		Maximal			
		Par établissement	Par bâtiment	Par bâtiment							
M	3 C c	4400 m <sup>2</sup>	5500 m <sup>2</sup>	5500 m <sup>2</sup>		15 log/ha					
MATÉRIEAUX DE REVÊTEMENT		Pourcentage minimal exigé									
		Façade		Mur latéral		Tous Murs					
		75%		30%							
		Acier		Acier							
		Brique		Brique							
		Aluminium		Aluminium							
		Bois		Bois							
		Clin de bois		Clin de bois							
		Bloc de béton architectural		Bloc de béton architectural							
		Planche de bois		Planche de bois							
		Verre		Verre							
		Pierre		Pierre							
		Zinc		Zinc							
		Matériaux prohibés :		Vinyle							
DISPOSITIONS PARTICULIÈRES											
L'empiètement d'un escalier extérieur en cour avant est autorisé - article 383											
La distance maximale entre la marge avant et la façade principale d'un bâtiment principal est de trois mètres - article 351											
La longueur d'un mur latéral ne peut excéder le double de la largeur d'une façade - article 692											

<b>STATIONNEMENT HORS RUE, CHARGEMENT OU DÉCHARGEMENT DES VÉHICULES</b>
<b>TYPE</b> Général
<b>GESTION DES DROITS ACQUIS</b>
<b>CONSTRUCTION DÉROGATOIRE</b> Réparation ou reconstruction autorisée malgré l'implantation dérogatoire - article 895 Réparation ou reconstruction autorisée malgré le lot dérogatoire - article 896 Agrandissement autorisé d'un bâtiment qui ne respecte pas la distance maximale prescrite entre la marge avant et la façade principale d'un bâtiment principal - article 900.0.2
<b>ENSEIGNE</b>
<b>TYPE</b> Type 4 Mixte

<b>USAGES AUTORISÉS</b>											
<b>HABITATION</b>		<b>Type de bâtiment</b>						<b>Localisation</b>		<b>Projet d'ensemble</b>	
		<b>Isolé</b>		<b>Jumelé</b>		<b>En rangée</b>					
		<b>Nombre de logements autorisés par bâtiment</b>									
H1	Logement	<b>Minimum</b>	1	1	0						
		<b>Maximum</b>	3	1	0						
<b>RÉCRÉATION EXTÉRIEURE</b>											
R1	Parc										
<b>BÂTIMENT PRINCIPAL</b>											
<b>DIMENSIONS DU BÂTIMENT PRINCIPAL</b>		<b>Largeur minimale</b>		<b>Hauteur</b>		<b>Nombre d'étages</b>		<b>Pourcentage minimal de grands logements</b>			
		mètre	%	minimale	maximale	minimal	maximal	2 ch. ou + ou 85m <sup>2</sup> ou +	3 ch. ou + ou 105m <sup>2</sup> ou +		
<b>DIMENSIONS GÉNÉRALES</b>				5 m	10 m						
<b>NORMES D'IMPLANTATION</b>		<b>Marge avant</b>	<b>Marge latérale</b>	<b>Largeur combinée des cours latérales</b>		<b>Marge arrière</b>	<b>POS minimal</b>	<b>Pourcentage d'aire verte minimale</b>	<b>Superficie d'aire d'agrément</b>		
<b>NORMES D'IMPLANTATION GÉNÉRALES</b>		6 m	2 m	5 m		9 m		20 %			
<b>NORMES D'IMPLANTATION PARTICULIÈRES</b>											
H1	Jumelé 1 logement	6 m	3 m			9 m		15 %			
<b>NORMES DE DENSITÉ</b>		<b>Superficie maximale de plancher</b>				<b>Nombre de logements à l'hectare</b>					
		<b>Vente au détail</b>		<b>Administration</b>		<b>Minimal</b>		<b>Maximal</b>			
		Par établissement	Par bâtiment	Par bâtiment							
Ru	3 E f	2200 m <sup>2</sup>	2200 m <sup>2</sup>	1100 m <sup>2</sup>							
<b>MATÉRIAUX DE REVÊTEMENT</b>		<b>Pourcentage minimal exigé</b>									
		<b>Façade</b>		75%		<b>Mur latéral</b>		30%		<b>Tous Murs</b>	
		Brique				Brique					
		Verre				Verre					
		Pierre				Pierre					
		Aluminium				Aluminium					
		Bois				Bois					
		Zinc				Zinc					
		Bloc de béton architectural				Bloc de béton architectural					
		Clin de bois				Clin de bois					
Planche de bois				Planche de bois							
<b>Matériaux prohibés :</b>		Vinyle									
<b>DISPOSITIONS PARTICULIÈRES</b>											
La distance maximale entre la marge avant et la façade principale d'un bâtiment principal est de trois mètres - article 351											
<b>STATIONNEMENT HORS RUE, CHARGEMENT OU DÉCHARGEMENT DES VÉHICULES</b>											
<b>TYPE</b>											
Général											
<b>GESTION DES DROITS ACQUIS</b>											
<b>CONSTRUCTION DÉROGATOIRE</b>											
Réparation ou reconstruction autorisée malgré l'implantation dérogatoire - article 895											
Agrandissement autorisé d'un bâtiment qui ne respecte pas la distance maximale prescrite entre la marge avant et la façade principale d'un bâtiment principal - article 900.0.2											
<b>ENSEIGNE</b>											
<b>TYPE</b>											
Type 1 Général											

<b>USAGES AUTORISÉS</b>											
<b>HABITATION</b>		<b>Type de bâtiment</b>						<b>Localisation</b>		<b>Projet d'ensemble</b>	
		<b>Isolé</b>		<b>Jumelé</b>		<b>En rangée</b>					
		<b>Nombre de logements autorisés par bâtiment</b>									
H1	Logement	<b>Minimum</b>	2	2	0						
		<b>Maximum</b>	6	3	0						
<b>RÉCRÉATION EXTÉRIEURE</b>											
R1	Parc										
<b>NORMES DE LOTISSEMENT</b>											
<b>DIMENSIONS GÉNÉRALES</b>		<b>Superficie</b>		<b>Largeur</b>		<b>Profondeur minimale</b>					
		minimale	maximale	minimale	maximale						
<b>BÂTIMENT PRINCIPAL</b>											
<b>DIMENSIONS DU BÂTIMENT PRINCIPAL</b>		<b>Largeur minimale</b>		<b>Hauteur</b>		<b>Nombre d'étages</b>		<b>Pourcentage minimal de grands logements</b>			
		mètre	%	minimale	maximale	minimal	maximal	2 ch. ou + ou 85m <sup>2</sup> ou +	3 ch. ou + ou 105m <sup>2</sup> ou +		
<b>DIMENSIONS GÉNÉRALES</b>				6 m	12 m						
<b>NORMES D'IMPLANTATION</b>		<b>Marge avant</b>	<b>Marge latérale</b>	<b>Largeur combinée des cours latérales</b>		<b>Marge arrière</b>	<b>POS minimal</b>	<b>Pourcentage d'aire verte minimale</b>	<b>Superficie d'aire d'agrément</b>		
		NORMES D'IMPLANTATION GÉNÉRALES	6 m	2 m	5 m		9 m		20 %	4 m <sup>2</sup> /log	
NORMES D'IMPLANTATION PARTICULIÈRES											
H1	Isolé 2 à 6 logements	6 m	4 m	8 m		9 m		25 %	4 m <sup>2</sup> /log		
H1	Jumelé 2 à 3 logements	6 m	3 m			9 m		15 %	4 m <sup>2</sup> /log		
<b>NORMES DE DENSITÉ</b>		<b>Superficie maximale de plancher</b>				<b>Nombre de logements à l'hectare</b>					
		<b>Vente au détail</b>		<b>Administration</b>		<b>Minimal</b>		<b>Maximal</b>			
		Par établissement	Par bâtiment	Par bâtiment							
		2200 m <sup>2</sup>	2200 m <sup>2</sup>	1100 m <sup>2</sup>		15 log/ha					
<b>MATÉRIAUX DE REVÊTEMENT</b>		<b>Pourcentage minimal exigé</b>									
		Matériaux prohibés :	Vinyle								
<b>DISPOSITIONS PARTICULIÈRES</b>											
La distance maximale entre la marge avant et la façade principale d'un bâtiment principal est de trois mètres - article 351											
<b>STATIONNEMENT HORS RUE, CHARGEMENT OU DÉCHARGEMENT DES VÉHICULES</b>											
<b>TYPE</b>											
Général											
<b>GESTION DES DROITS ACQUIS</b>											
<b>CONSTRUCTION DÉROGATOIRE</b>											
Agrandissement autorisé d'un bâtiment qui ne respecte pas la distance maximale prescrite entre la marge avant et la façade principale d'un bâtiment principal - article 900.0.2											
<b>ENSEIGNE</b>											
<b>TYPE</b>											
Type 1 Général											

USAGES AUTORISÉS											
HABITATION		Type de bâtiment						Localisation		Projet d'ensemble	
		Isolé		Jumelé		En rangée					
		Nombre de logements autorisés par bâtiment									
		Minimum		1		0					
H1 Logement		Maximum		4		0		0			
PUBLIQUE		Superficie maximale de plancher						Localisation		Projet d'ensemble	
P3 Établissement d'éducation et de formation		par établissement			par bâtiment						
RÉCRÉATION EXTÉRIEURE											
R1 Parc											
NORMES DE LOTISSEMENT											
DIMENSIONS PARTICULIÈRES		Superficie		Largeur		Profondeur minimale					
		minimale	maximale	minimale	maximale						
H1 Isolé 1 à 4 logements				15 m							
BÂTIMENT PRINCIPAL											
DIMENSIONS DU BÂTIMENT PRINCIPAL		Largeur minimale		Hauteur		Nombre d'étages		Pourcentage minimal de grands logements			
DIMENSIONS GÉNÉRALES		mètre	%	minimale	maximale	minimal	maximal	2 ch. ou + ou 85m <sup>2</sup> ou +	3 ch. ou + ou 105m <sup>2</sup> ou +		
NORMES D'IMPLANTATION		Marge avant	Marge latérale	Largeur combinée des cours latérales		Marge arrière	POS minimal	Pourcentage d'aire verte minimale	Superficie d'aire d'agrément		
NORMES D'IMPLANTATION GÉNÉRALES		6 m	2 m	5 m		9 m		25 %	4 m <sup>2</sup> /log		
NORMES D'IMPLANTATION PARTICULIÈRES		6 m	4 m	8 m		9 m		25 %	4 m <sup>2</sup> /log		
H1 Isolé 2 à 4 logements											
NORMES DE DENSITÉ		Superficie maximale de plancher				Nombre de logements à l'hectare					
M 3 C c		Vente au détail		Administration		Minimal		Maximal			
		Par établissement	Par bâtiment	Par bâtiment		15 log/ha					
		4400 m <sup>2</sup>	5500 m <sup>2</sup>	5500 m <sup>2</sup>							
MATÉRIAUX DE REVÊTEMENT		Pourcentage minimal exigé									
		Façade		75%		Mur latéral		30%		Tous Murs	
		Clin de bois				Clin de bois					
		Planche de bois				Planche de bois					
		Acier				Acier					
		Verre				Verre					
		Bloc de béton architectural				Bloc de béton architectural					
		Bois				Bois					
		Brique				Brique					
		Aluminium				Aluminium					
		Pierre				Pierre					
		Zinc				Zinc					
		Matériaux prohibés :		Vinyle							
DISPOSITIONS PARTICULIÈRES											
La distance maximale entre la marge avant et la façade principale d'un bâtiment principal est de trois mètres - article 351											
STATIONNEMENT HORS RUE, CHARGEMENT OU DÉCHARGEMENT DES VÉHICULES											
TYPE											
Général											
GESTION DES DROITS ACQUIS											
CONSTRUCTION DÉROGATOIRE											
Réparation ou reconstruction autorisée malgré l'implantation dérogatoire - article 895											
Agrandissement autorisé d'un bâtiment implanté sur un lot qui n'est pas contigu à une rue publique ou à une rue en cours de réalisation - article 902											
Réparation ou reconstruction autorisée sur un lot qui n'est pas contigu à une rue publique ou à une rue en cours de réalisation - article 897											
Réparation ou reconstruction autorisée malgré le lot dérogatoire - article 896											
Agrandissement autorisé d'un bâtiment qui ne respecte pas la distance maximale prescrite entre la marge avant et la façade principale d'un bâtiment principal - article 900.0.2											
ENSEIGNE											
TYPE											
Type 4 Mixte											

<b>USAGES AUTORISÉS</b>											
<b>HABITATION</b>		<b>Type de bâtiment</b>						<b>Localisation</b>		<b>Projet d'ensemble</b>	
		<b>Isolé</b>		<b>Jumelé</b>		<b>En rangée</b>					
		H1 Logement		<b>Nombre de logements autorisés par bâtiment</b>							
				<b>Minimum</b>		1		1		0	
		<b>Maximum</b>		4		2		0			
<b>COMMERCE DE CONSOMMATION ET DE SERVICES</b>											
C2 Vente au détail et services		<b>Superficie maximale de plancher</b>						<b>Localisation</b>		<b>Projet d'ensemble</b>	
		<b>par établissement</b>			<b>par bâtiment</b>						
		1000 m <sup>2</sup>						S,R			
<b>COMMERCE DE RESTAURATION ET DE DÉBIT D'ALCOOL</b>											
C20 Restaurant		<b>Superficie maximale de plancher de l'aire de consommation</b>						<b>Localisation</b>		<b>Projet d'ensemble</b>	
		<b>par établissement</b>			<b>par bâtiment</b>						
		500 m <sup>2</sup>						S,R			
<b>PUBLIQUE</b>											
P3 Établissement d'éducation et de formation		<b>Superficie maximale de plancher</b>						<b>Localisation</b>		<b>Projet d'ensemble</b>	
		<b>par établissement</b>			<b>par bâtiment</b>						
<b>RÉCRÉATION EXTÉRIEURE</b>											
R1 Parc											
<b>USAGES PARTICULIERS</b>											
Usage spécifiquement exclu : Un commerce de prêt sur gages											
<b>BÂTIMENT PRINCIPAL</b>											
<b>DIMENSIONS DU BÂTIMENT PRINCIPAL</b>		<b>Largeur minimale</b>		<b>Hauteur</b>		<b>Nombre d'étages</b>		<b>Pourcentage minimal de grands logements</b>			
		mètre	%	minimale	maximale	minimal	maximal	2 ch. ou + ou 85m <sup>2</sup> ou +	3 ch. ou + ou 105m <sup>2</sup> ou +		
DIMENSIONS GÉNÉRALES				7.5 m	10 m		2				
<b>NORMES D'IMPLANTATION</b>		<b>Marge avant</b>		<b>Marge latérale</b>		<b>Largeur combinée des cours latérales</b>		<b>Marge arrière</b>		<b>POS minimal</b>	
		6 m		2 m		5 m		6 m		25 %	
NORMES D'IMPLANTATION GÉNÉRALES										4 m <sup>2</sup> /log	
NORMES D'IMPLANTATION PARTICULIÈRES											
H1 Isolé 2 à 4 logements		6 m		4 m		8 m		9 m		25 %	
H1 Jumelé 1 à 2 logements		6 m		3 m				6 m		20 %	
										4 m <sup>2</sup> /log	
<b>NORMES DE DENSITÉ</b>		<b>Superficie maximale de plancher</b>				<b>Nombre de logements à l'hectare</b>					
		<b>Vente au détail</b>		<b>Administration</b>		<b>Minimal</b>		<b>Maximal</b>			
		<b>Par établissement</b>		<b>Par bâtiment</b>		<b>Par bâtiment</b>					
		4400 m <sup>2</sup>		5500 m <sup>2</sup>		5500 m <sup>2</sup>		15 log/ha			
M 3 C c											
<b>MATÉRIAUX DE REVÊTEMENT</b>											
<b>Pourcentage minimal exigé</b>											
<b>Façade</b>		75%		<b>Mur latéral</b>		30%		<b>Tous Murs</b>			
Aluminium				Aluminium							
Brique				Brique							
Pierre				Pierre							
Bois				Bois							
Acier				Acier							
Clin de bois				Clin de bois							
Planche de bois				Planche de bois							
Zinc				Zinc							
Bloc de béton architectural				Bloc de béton architectural							
Verre				Verre							
<b>Matériaux prohibés :</b>		Vinyle									
<b>DISPOSITIONS PARTICULIÈRES</b>											
Marges et cours latérales d'un bâtiment isolé du groupe H1 logement - article 361											
L'empiètement d'un escalier extérieur en cour avant est autorisé - article 383											
La distance maximale entre la marge avant et la façade principale d'un bâtiment principal est de trois mètres - article 351											
<b>STATIONNEMENT HORS RUE, CHARGEMENT OU DÉCHARGEMENT DES VÉHICULES</b>											
<b>TYPE</b>											
Général											
<b>DISPOSITIONS PARTICULIÈRES</b>											
L'aménagement d'une aire de stationnement devant une façade d'un bâtiment principal est prohibé - article 633											
<b>GESTION DES DROITS ACQUIS</b>											
<b>CONSTRUCTION DÉROGATOIRE</b>											
Réparation ou reconstruction autorisée malgré l'implantation dérogatoire - article 895											
Agrandissement autorisé d'un bâtiment implanté sur un lot qui n'est pas contigu à une rue publique ou à une rue en cours de réalisation - article 902											
Réparation ou reconstruction autorisée sur un lot qui n'est pas contigu à une rue publique ou à une rue en cours de réalisation - article 897											
Réparation ou reconstruction autorisée malgré le lot dérogatoire - article 896											
Agrandissement autorisé d'un bâtiment qui ne respecte pas la distance maximale prescrite entre la marge avant et la façade principale d'un bâtiment principal - article 900.0.2											
<b>ENSEIGNE</b>											
24											
<b>TYPE</b>											
Type 4 Mixte											

USAGES AUTORISÉS													
<b>HABITATION</b>		<b>Type de bâtiment</b>						<b>Localisation</b>		<b>Projet d'ensemble</b>			
		<b>Isolé</b>		<b>Jumelé</b>		<b>En rangée</b>							
		H1 Logement		<b>Nombre de logements autorisés par bâtiment</b>									
				<b>Minimum</b>		1		1					
		<b>Maximum</b>		4		1		1					
nombre maximal de bâtiments dans une rangée													
<b>PUBLIQUE</b>		<b>Superficie maximale de plancher</b>						<b>Localisation</b>		<b>Projet d'ensemble</b>			
		<b>par établissement</b>			<b>par bâtiment</b>								
		P5 Établissement de santé sans hébergement											
<b>RÉCRÉATION EXTÉRIEURE</b>													
R1 Parc													
<b>BÂTIMENT PRINCIPAL</b>													
<b>DIMENSIONS DU BÂTIMENT PRINCIPAL</b>				Largeur minimale		Hauteur		Nombre d'étages		Pourcentage minimal de grands logements			
DIMENSIONS GÉNÉRALES				mètre	%	minimale	maximale	minimal	maximal	2 ch. ou + ou 85m <sup>2</sup> ou +	3 ch. ou + ou 105m <sup>2</sup> ou +		
							10 m		2				
<b>NORMES D'IMPLANTATION</b>				Marge avant	Marge latérale	Largeur combinée des cours latérales		Marge arrière	POS minimal	Pourcentage d'aire verte minimale	Superficie d'aire d'agrément		
NORMES D'IMPLANTATION GÉNÉRALES				4 m	2 m	5 m		7 m		25 %	4 m <sup>2</sup> /log		
NORMES D'IMPLANTATION PARTICULIÈRES													
H1 Isolé 2 à 4 logements				6 m	4 m	8 m		9 m		25 %	4 m <sup>2</sup> /log		
H1 Jumelé 1 logement				4 m	3 m			7 m		20 %			
H1 En rangée 1 logement				4 m	3 m			7 m		20 %			
<b>NORMES DE DENSITÉ</b>				Superficie maximale de plancher				Nombre de logements à l'hectare					
M 3 C c				Vente au détail		Administration		Minimal		Maximal			
				Par établissement	Par bâtiment	Par bâtiment							
				4400 m <sup>2</sup>	5500 m <sup>2</sup>	5500 m <sup>2</sup>		15 log/ha					
<b>MATÉRIAUX DE REVÊTEMENT</b>				Pourcentage minimal exigé									
				Façade 75%		Mur latéral 30%		Tous Murs					
				Aluminium		Aluminium							
				Brique		Brique							
				Acier		Acier							
				Pierre		Pierre							
				Planche de bois		Planche de bois							
				Bloc de béton architectural		Bloc de béton architectural							
				Bois		Bois							
				Clin de bois		Clin de bois							
				Verre		Verre							
				Zinc		Zinc							
				Matériaux prohibés :		Vinyle							
<b>DISPOSITIONS PARTICULIÈRES</b>													
L'empiètement d'un escalier extérieur en cour avant est autorisé - article 383													
La distance maximale entre la marge avant et la façade principale d'un bâtiment principal est de trois mètres - article 351													
La longueur d'un mur latéral ne peut excéder le double de la largeur d'une façade - article 692													
<b>STATIONNEMENT HORS RUE, CHARGEMENT OU DÉCHARGEMENT DES VÉHICULES</b>													
<b>TYPE</b>													
Général													
<b>GESTION DES DROITS ACQUIS</b>													
<b>CONSTRUCTION DÉROGATOIRE</b>													
Réparation ou reconstruction autorisée malgré l'implantation dérogatoire - article 895													
Réparation ou reconstruction autorisée malgré le lot dérogatoire - article 896													
Agrandissement autorisé d'un bâtiment qui ne respecte pas la distance maximale prescrite entre la marge avant et la façade principale d'un bâtiment principal - article 900.0.2													
<b>ENSEIGNE</b>													
<b>TYPE</b>													
Type 4 Mixte													

USAGES AUTORISÉS											
<b>HABITATION</b>		<b>Type de bâtiment</b>						<b>Localisation</b>		<b>Projet d'ensemble</b>	
		<b>Isolé</b>		<b>Jumelé</b>		<b>En rangée</b>					
		<b>Nombre de logements autorisés par bâtiment</b>									
H1	Logement	<b>Minimum</b>	1	1	0						
		<b>Maximum</b>	6	3	0						
<b>COMMERCE DE CONSOMMATION ET DE SERVICES</b>		<b>Superficie maximale de plancher</b>						<b>Localisation</b>		<b>Projet d'ensemble</b>	
C2		<b>par établissement</b>		<b>par bâtiment</b>		1000 m <sup>2</sup>					
<b>COMMERCE DE RESTAURATION ET DE DÉBIT D'ALCOOL</b>		<b>Superficie maximale de plancher de l'aire de consommation</b>						<b>Localisation</b>		<b>Projet d'ensemble</b>	
C20		<b>par établissement</b>		<b>par bâtiment</b>		1000 m <sup>2</sup>					
<b>PUBLIQUE</b>		<b>Superficie maximale de plancher</b>						<b>Localisation</b>		<b>Projet d'ensemble</b>	
P1		<b>par établissement</b>		<b>par bâtiment</b>							
P3											
P5											
<b>RÉCRÉATION EXTÉRIEURE</b>											
R1 Parc											
<b>USAGES PARTICULIERS</b>											
Usage spécifiquement exclu : Un commerce de prêt sur gages Un club échangiste											
NORMES DE LOTISSEMENT											
DIMENSIONS PARTICULIÈRES		<b>Superficie</b>		<b>Largeur</b>		<b>Profondeur minimale</b>					
		minimale	maximale	minimale	maximale						
H1	Isolé 1 à 6 logements			15 m							
BÂTIMENT PRINCIPAL											
DIMENSIONS DU BÂTIMENT PRINCIPAL		<b>Largeur minimale</b>		<b>Hauteur</b>		<b>Nombre d'étages</b>		<b>Pourcentage minimal de grands logements</b>			
		mètre	%	minimale	maximale	minimal	maximal	2 ch. ou + ou 85m <sup>2</sup> ou +	3 ch. ou + ou 105m <sup>2</sup> ou +		
DIMENSIONS GÉNÉRALES					12 m		3				
<b>NORMES D'IMPLANTATION</b>		<b>Marge avant</b>	<b>Marge latérale</b>	<b>Largeur combinée des cours latérales</b>		<b>Marge arrière</b>	<b>POS minimal</b>	<b>Pourcentage d'aire verte minimale</b>	<b>Superficie d'aire d'agrément</b>		
NORMES D'IMPLANTATION GÉNÉRALES		6 m	2 m	5 m		9 m		25 %	4 m <sup>2</sup> /log		
NORMES D'IMPLANTATION PARTICULIÈRES											
H1	Isolé 2 à 6 logements	6 m	4 m	8 m		9 m		25 %	4 m <sup>2</sup> /log		
H1	Jumelé 1 à 3 logements	6 m	3 m			9 m		20 %	4 m <sup>2</sup> /log		
<b>NORMES DE DENSITÉ</b>		<b>Superficie maximale de plancher</b>				<b>Nombre de logements à l'hectare</b>					
M 3 C c		<b>Vente au détail</b>		<b>Administration</b>		<b>Minimal</b>		<b>Maximal</b>			
		<b>Par établissement</b>	<b>Par bâtiment</b>	<b>Par bâtiment</b>							
		4400 m <sup>2</sup>	5500 m <sup>2</sup>	5500 m <sup>2</sup>		15 log/ha					
<b>MATÉRIAUX DE REVÊTEMENT</b>		<b>Pourcentage minimal exigé</b>									
		<b>Façade</b>		<b>Mur latéral</b>		<b>Tous Murs</b>					
		75%		30%							
		Acier		Acier							
		Bois		Bois							
		Pierre		Pierre							
		Bloc de béton architectural		Bloc de béton architectural							
		Clin de bois		Clin de bois							
		Zinc		Zinc							
		Planche de bois		Planche de bois							
		Verre		Verre							
		Aluminium		Aluminium							
		Brique		Brique							
		<b>Matériaux prohibés :</b>		Vinyle							
<b>DISPOSITIONS PARTICULIÈRES</b>											
L'empiètement d'un escalier extérieur en cour avant est autorisé - article 383											
La distance maximale entre la marge avant et la façade principale d'un bâtiment principal est de trois mètres - article 351											
STATIONNEMENT HORS RUE, CHARGEMENT OU DÉCHARGEMENT DES VÉHICULES											
<b>TYPE</b>											
Général											

**GESTION DES DROITS ACQUIS**

**USAGE DÉROGATOIRE**

Remplacement autorisé d'un usage dérogatoire - article 856

**CONSTRUCTION DÉROGATOIRE**

Réparation ou reconstruction autorisée malgré l'implantation dérogatoire - article 895

Réparation ou reconstruction autorisée malgré le lot dérogatoire - article 896

Agrandissement autorisé d'un bâtiment qui ne respecte pas la distance maximale prescrite entre la marge avant et la façade principale d'un bâtiment principal - article 900.0.2

**ENSEIGNE**

**TYPE**

Type 4 Mixte

USAGES AUTORISÉS									
HABITATION		Type de bâtiment							
		Isolé	Jumelé	En rangée					
		Nombre de logements autorisés par bâtiment			Localisation	Projet d'ensemble			
H1	Logement	Minimum	1	1	0				
		Maximum	6	1	0				
COMMERCE DE CONSOMMATION ET DE SERVICES		Superficie maximale de plancher							
		par établissement	par bâtiment		Localisation	Projet d'ensemble			
C1	Services administratifs	500 m <sup>2</sup>							
C2	Vente au détail et services	1000 m <sup>2</sup>							
COMMERCE DE RESTAURATION ET DE DÉBIT D'ALCOOL		Superficie maximale de plancher de l'aire de consommation							
		par établissement	par bâtiment		Localisation	Projet d'ensemble			
C20	Restaurant	500 m <sup>2</sup>							
PUBLIQUE		Superficie maximale de plancher							
		par établissement	par bâtiment		Localisation	Projet d'ensemble			
P3	Établissement d'éducation et de formation								
P5	Établissement de santé sans hébergement								
RÉCRÉATION EXTÉRIEURE									
R1	Parc								
NORMES DE LOTISSEMENT									
DIMENSIONS PARTICULIÈRES		Superficie		Largeur		Profondeur minimale			
		minimale	maximale	minimale	maximale				
H1	Isolé 1 à 6 logements			15 m					
BÂTIMENT PRINCIPAL									
DIMENSIONS DU BÂTIMENT PRINCIPAL		Largeur minimale		Hauteur		Nombre d'étages		Pourcentage minimal de grands logements	
		mètre	%	minimale	maximale	minimal	maximal	2 ch. ou + ou 85m <sup>2</sup> ou +	3 ch. ou + ou 105m <sup>2</sup> ou +
DIMENSIONS GÉNÉRALES					10 m		2		
NORMES D'IMPLANTATION		Marge avant	Marge latérale	Largeur combinée des cours latérales		Marge arrière	POS minimal	Pourcentage d'aire verte minimale	Superficie d'aire d'agrément
NORMES D'IMPLANTATION GÉNÉRALES		6 m	2 m	5 m		9 m		25 %	4 m <sup>2</sup> /log
NORMES D'IMPLANTATION PARTICULIÈRES									
H1	Isolé 2 à 6 logements	6 m	4 m	8 m		9 m		25 %	4 m <sup>2</sup> /log
H1	Jumelé 1 logement	6 m	3 m			9 m		20 %	4 m <sup>2</sup> /log
NORMES DE DENSITÉ		Superficie maximale de plancher			Nombre de logements à l'hectare				
		Vente au détail		Administration		Minimal		Maximal	
M 3 C c		Par établissement	Par bâtiment	Par bâtiment					
		4400 m <sup>2</sup>	5500 m <sup>2</sup>	5500 m <sup>2</sup>		15 log/ha			
MATÉRIAUX DE REVÊTEMENT		Pourcentage minimal exigé							
		Façade		Mur latéral		Tous Murs			
		75%		30%					
		Planche de bois		Planche de bois					
		Aluminium		Aluminium					
		Bloc de béton architectural		Bloc de béton architectural					
		Clin de bois		Clin de bois					
		Acier		Acier					
		Bois		Bois					
		Zinc		Zinc					
		Brique		Brique					
		Pierre		Pierre					
		Verre		Verre					
		Matériaux prohibés :		Vinyle					
DISPOSITIONS PARTICULIÈRES									
L'empiètement d'un escalier extérieur en cour avant est autorisé - article 383									
La distance maximale entre la marge avant et la façade principale d'un bâtiment principal est de trois mètres - article 351									
La longueur d'un mur latéral ne peut excéder le double de la largeur d'une façade - article 692									
STATIONNEMENT HORS RUE, CHARGEMENT OU DÉCHARGEMENT DES VÉHICULES									
TYPE									
Général									
GESTION DES DROITS ACQUIS									
CONSTRUCTION DÉROGATOIRE									
Réparation ou reconstruction autorisée malgré l'implantation dérogatoire - article 895									
Réparation ou reconstruction autorisée malgré le lot dérogatoire - article 896									
Agrandissement autorisé d'un bâtiment qui ne respecte pas la distance maximale prescrite entre la marge avant et la façade principale d'un bâtiment principal - article 900.0.2									

**ENSEIGNE**

**TYPE**

Type 4 Mixte

<b>USAGES AUTORISÉS</b>											
<b>HABITATION</b>  H1 Logement		<b>Type de bâtiment</b>						<b>Localisation</b>		<b>Projet d'ensemble</b>	
		<b>Isolé</b>		<b>Jumelé</b>		<b>En rangée</b>					
		<b>Nombre de logements autorisés par bâtiment</b>						<b>Localisation</b>		<b>Projet d'ensemble</b>	
		<b>Minimum</b>		1		1					
		<b>Maximum</b>		4		2		0			
C2 Vente au détail et services		<b>Superficie maximale de plancher</b>						<b>Localisation</b>		<b>Projet d'ensemble</b>	
		<b>par établissement</b>			<b>par bâtiment</b>						
		1000 m <sup>2</sup>						S,R			
C20 Restaurant		<b>Superficie maximale de plancher de l'aire de consommation</b>						<b>Localisation</b>		<b>Projet d'ensemble</b>	
		<b>par établissement</b>			<b>par bâtiment</b>						
		500 m <sup>2</sup>						S,R			
P3 Établissement d'éducation et de formation		<b>Superficie maximale de plancher</b>						<b>Localisation</b>		<b>Projet d'ensemble</b>	
		<b>par établissement</b>			<b>par bâtiment</b>						
<b>RÉCRÉATION EXTÉRIEURE</b>											
R1 Parc											
<b>USAGES PARTICULIERS</b>											
Usage spécifiquement exclu : Un commerce de prêt sur gages Un club échangeur											
<b>BÂTIMENT PRINCIPAL</b>											
<b>DIMENSIONS DU BÂTIMENT PRINCIPAL</b>		<b>Largeur minimale</b>		<b>Hauteur</b>		<b>Nombre d'étages</b>		<b>Pourcentage minimal de grands logements</b>			
		mètre	%	minimale	maximale	minimal	maximal	2 ch. ou + ou 85m <sup>2</sup> ou +	3 ch. ou + ou 105m <sup>2</sup> ou +		
DIMENSIONS GÉNÉRALES				6 m	10 m		2				
<b>NORMES D'IMPLANTATION</b>		<b>Marge avant</b>		<b>Marge latérale</b>		<b>Largeur combinée des cours latérales</b>		<b>Marge arrière</b>		<b>POS minimal</b>	
		6 m		2 m		5 m		9 m		25 %	
NORMES D'IMPLANTATION PARTICULIÈRES											
H1 Isolé 2 à 4 logements		6 m		4 m		8 m		9 m		25 %	
H1 Jumelé 1 à 2 logements		6 m		3 m				9 m		20 %	
M 3 C c		<b>Superficie maximale de plancher</b>						<b>Nombre de logements à l'hectare</b>			
		<b>Vente au détail</b>			<b>Administration</b>			<b>Minimal</b>		<b>Maximal</b>	
		<b>Par établissement</b>		<b>Par bâtiment</b>	<b>Par bâtiment</b>						
		4400 m <sup>2</sup>		5500 m <sup>2</sup>		5500 m <sup>2</sup>		15 log/ha			
<b>MATÉRIAUX DE REVÊTEMENT</b>		<b>Pourcentage minimal exigé</b>								<b>Tous Murs</b>	
		<b>Façade</b>		75%		<b>Mur latéral</b>		30%			
		Verre				Verre					
		Zinc				Zinc					
		Aluminium				Aluminium					
		Planche de bois				Planche de bois					
		Bloc de béton architectural				Bloc de béton architectural					
		Bois				Bois					
		Clin de bois				Clin de bois					
		Brique				Brique					
		Pierre				Pierre					
		Acier				Acier					
		<b>Matériaux prohibés :</b>		Vinyle							
<b>DISPOSITIONS PARTICULIÈRES</b>											
L'empiètement d'un escalier extérieur en cour avant est autorisé - article 383											
La distance maximale entre la marge avant et la façade principale d'un bâtiment principal est de trois mètres - article 351											
La longueur d'un mur latéral ne peut excéder le double de la largeur d'une façade - article 692											
<b>STATIONNEMENT HORS RUE, CHARGEMENT OU DÉCHARGEMENT DES VÉHICULES</b>											
<b>TYPE</b>											
Général											
<b>GESTION DES DROITS ACQUIS</b>											
<b>CONSTRUCTION DÉROGATOIRE</b>											
Réparation ou reconstruction autorisée malgré l'implantation dérogatoire - article 895											
Réparation ou reconstruction autorisée malgré le lot dérogatoire - article 896											
Agrandissement autorisé d'un bâtiment qui ne respecte pas la distance maximale prescrite entre la marge avant et la façade principale d'un bâtiment principal - article 900.0.2											
<b>ENSEIGNE</b>											
<b>TYPE</b>											
Type 4 Mixte											

USAGES AUTORISÉS									
<b>HABITATION</b>		<b>Type de bâtiment</b>							
		<b>Isolé</b>	<b>Jumelé</b>	<b>En rangée</b>					
		<b>Nombre de logements autorisés par bâtiment</b>			<b>Localisation</b>		<b>Projet d'ensemble</b>		
H1	Logement	<b>Minimum</b>	4	0	0				
		<b>Maximum</b>	8	0	0				
<b>RÉCRÉATION EXTÉRIEURE</b>									
R1	Parc								
<b>BÂTIMENT PRINCIPAL</b>									
<b>DIMENSIONS DU BÂTIMENT PRINCIPAL</b>		Largeur minimale		Hauteur		Nombre d'étages		Pourcentage minimal de grands logements	
DIMENSIONS GÉNÉRALES		mètre	%	minimale	maximale	minimal	maximal	2 ch. ou + ou 85m <sup>2</sup> ou +	3 ch. ou + ou 105m <sup>2</sup> ou +
				7.5 m	10 m		2		
<b>NORMES D'IMPLANTATION</b>		Marge avant	Marge latérale	Largeur combinée des cours latérales		Marge arrière	POS minimal	Pourcentage d'aire verte minimale	Superficie d'aire d'agrément
NORMES D'IMPLANTATION GÉNÉRALES		6 m	4 m	8 m		9 m			4 m <sup>2</sup> /log
<b>NORMES DE DENSITÉ</b>		Superficie maximale de plancher			Nombre de logements à l'hectare				
Ru 3 E f		Vente au détail		Administration		Minimal		Maximal	
		Par établissement	Par bâtiment	Par bâtiment					
		2200 m <sup>2</sup>	2200 m <sup>2</sup>	1100 m <sup>2</sup>					
<b>MATÉRIEAUX DE REVÊTEMENT</b>		Pourcentage minimal exigé							
		Façade	75%	Mur latéral	30%	Tous Murs			
		Clin de bois		Clin de bois					
		Brique		Brique					
		Verre		Verre					
		Bloc de béton architectural		Bloc de béton architectural					
		Bois		Bois					
		Aluminium		Aluminium					
		Zinc		Zinc					
		Pierre		Pierre					
		Planche de bois		Planche de bois					
		Acier		Acier					
		Matériaux prohibés :	Vinyle						
<b>DISPOSITIONS PARTICULIÈRES</b>									
La distance maximale entre la marge avant et la façade principale d'un bâtiment principal est de trois mètres - article 351									
La longueur d'un mur latéral ne peut excéder le double de la largeur d'une façade - article 692									
<b>STATIONNEMENT HORS RUE, CHARGEMENT OU DÉCHARGEMENT DES VÉHICULES</b>									
<b>TYPE</b>									
Général									
<b>GESTION DES DROITS ACQUIS</b>									
<b>CONSTRUCTION DÉROGATOIRE</b>									
Réparation ou reconstruction autorisée malgré l'implantation dérogatoire - article 895									
Réparation ou reconstruction autorisée malgré le lot dérogatoire - article 896									
Agrandissement autorisé d'un bâtiment qui ne respecte pas la distance maximale prescrite entre la marge avant et la façade principale d'un bâtiment principal - article 900.0.2									
<b>ENSEIGNE</b>									
<b>TYPE</b>									
Type 1 Général									

USAGES AUTORISÉS											
<b>HABITATION</b>  H1 Logement		<b>Type de bâtiment</b>						<b>Localisation</b>		<b>Projet d'ensemble</b>	
		<b>Isolé</b>		<b>Jumelé</b>		<b>En rangée</b>					
		<b>Nombre de logements autorisés par bâtiment</b>									
		<b>Minimum</b>		1		1					
		<b>Maximum</b>		3		1		0			
<b>PUBLIQUE</b>											
P3 Établissement d'éducation et de formation		<b>Superficie maximale de plancher</b>						<b>Localisation</b>		<b>Projet d'ensemble</b>	
		<b>par établissement</b>		<b>par bâtiment</b>							
<b>RÉCRÉATION EXTÉRIEURE</b>											
R1 Parc											
<b>USAGES PARTICULIERS</b>											
Usage spécifiquement exclu : Un établissement d'enseignement secondaire d'une superficie de plancher de plus de 12 000 mètres carrés											
<b>NORMES DE LOTISSEMENT</b>											
DIMENSIONS PARTICULIÈRES H1 Isolé 1 à 3 logements		<b>Superficie</b>		<b>Largeur</b>		<b>Profondeur minimale</b>					
		minimale	maximale	minimale	maximale						
						15 m					
<b>BÂTIMENT PRINCIPAL</b>											
<b>DIMENSIONS DU BÂTIMENT PRINCIPAL</b>		<b>Largeur minimale</b>		<b>Hauteur</b>		<b>Nombre d'étages</b>		<b>Pourcentage minimal de grands logements</b>			
DIMENSIONS GÉNÉRALES		mètre	%	minimale	maximale	minimal	maximal	2 ch. ou + ou 85m <sup>2</sup> ou +	3 ch. ou + ou 105m <sup>2</sup> ou +		
				6 m	10 m	2					
<b>NORMES D'IMPLANTATION</b>		<b>Marge avant</b>	<b>Marge latérale</b>	<b>Largeur combinée des cours latérales</b>		<b>Marge arrière</b>	<b>POS minimal</b>	<b>Pourcentage d'aire verte minimale</b>	<b>Superficie d'aire d'agrément</b>		
NORMES D'IMPLANTATION GÉNÉRALES										6 m	2 m
NORMES D'IMPLANTATION PARTICULIÈRES H1 Jumelé 1 logement		6 m	3 m			9 m		20 %	4 m <sup>2</sup> /log		
<b>NORMES DE DENSITÉ</b>											
Ru 3 E f		<b>Superficie maximale de plancher</b>				<b>Nombre de logements à l'hectare</b>					
		<b>Vente au détail</b>		<b>Administration</b>		<b>Minimal</b>		<b>Maximal</b>			
		Par établissement	Par bâtiment	Par bâtiment							
		2200 m <sup>2</sup>	2200 m <sup>2</sup>	1100 m <sup>2</sup>		15 log/ha					
<b>MATÉRIEAUX DE REVÊTEMENT</b>											
<b>Pourcentage minimal exigé</b>											
		<b>Façade</b>		<b>Mur latéral</b>		<b>Tous Murs</b>					
		75%		30%							
		Clin de bois		Clin de bois							
		Zinc		Zinc							
		Bois		Bois							
		Planche de bois		Planche de bois							
		Pierre		Pierre							
		Bloc de béton architectural		Bloc de béton architectural							
		Brique		Brique							
		Acier		Acier							
		Aluminium		Aluminium							
		Verre		Verre							
		<b>Matériaux prohibés :</b>		Vinyle							
<b>DISPOSITIONS PARTICULIÈRES</b>											
La distance maximale entre la marge avant et la façade principale d'un bâtiment principal est de trois mètres - article 351											
La longueur d'un mur latéral ne peut excéder le double de la largeur d'une façade - article 692											
<b>STATIONNEMENT HORS RUE, CHARGEMENT OU DÉCHARGEMENT DES VÉHICULES</b>											
<b>TYPE</b>											
Général											
<b>GESTION DES DROITS ACQUIS</b>											
<b>CONSTRUCTION DÉROGATOIRE</b>											
Réparation ou reconstruction autorisée malgré l'implantation dérogatoire - article 895											
Agrandissement autorisé d'un bâtiment implanté sur un lot qui n'est pas contigu à une rue publique ou à une rue en cours de réalisation - article 902											
Réparation ou reconstruction autorisée sur un lot qui n'est pas contigu à une rue publique ou à une rue en cours de réalisation - article 897											
Réparation ou reconstruction autorisée malgré le lot dérogatoire - article 896											
Agrandissement autorisé d'un bâtiment qui ne respecte pas la distance maximale prescrite entre la marge avant et la façade principale d'un bâtiment principal - article 900.0.2											
<b>ENSEIGNE</b>											
<b>TYPE</b>											
Type 4 Mixte											

<b>USAGES AUTORISÉS</b>											
<b>HABITATION</b>		<b>Type de bâtiment</b>						<b>Localisation</b>		<b>Projet d'ensemble</b>	
		<b>Isolé</b>		<b>Jumelé</b>		<b>En rangée</b>					
		<b>Nombre de logements autorisés par bâtiment</b>									
H1	Logement	<b>Minimum</b>	1	0	0						
		<b>Maximum</b>	6	0	0						
<b>COMMERCE DE CONSOMMATION ET DE SERVICES</b>		<b>Superficie maximale de plancher</b>						<b>Localisation</b>		<b>Projet d'ensemble</b>	
		<b>par établissement</b>			<b>par bâtiment</b>						
		500 m <sup>2</sup>									
C2	Vente au détail et services										
<b>PUBLIQUE</b>		<b>Superficie maximale de plancher</b>						<b>Localisation</b>		<b>Projet d'ensemble</b>	
		<b>par établissement</b>			<b>par bâtiment</b>						
P3	Établissement d'éducation et de formation										
<b>RÉCRÉATION EXTÉRIEURE</b>											
R1	Parc										
<b>USAGES PARTICULIERS</b>											
Usage spécifiquement exclu : Un établissement d'enseignement secondaire d'une superficie de plancher de plus de 12 000 mètres carrés											
<b>NORMES DE LOTISSEMENT</b>											
<b>DIMENSIONS PARTICULIÈRES</b>		<b>Superficie</b>		<b>Largeur</b>		<b>Profondeur minimale</b>					
		minimale	maximale	minimale	maximale						
		H1	Isolé 1 à 6 logements							20 m	
<b>BÂTIMENT PRINCIPAL</b>											
<b>DIMENSIONS DU BÂTIMENT PRINCIPAL</b>		<b>Largeur minimale</b>		<b>Hauteur</b>		<b>Nombre d'étages</b>		<b>Pourcentage minimal de grands logements</b>			
		mètre	%	minimale	maximale	minimal	maximal	2 ch. ou + ou 85m <sup>2</sup> ou +	3 ch. ou + ou 105m <sup>2</sup> ou +		
				6 m	10 m		2				
<b>DIMENSIONS GÉNÉRALES</b>											
<b>NORMES D'IMPLANTATION</b>		<b>Marge avant</b>	<b>Marge latérale</b>	<b>Largeur combinée des cours latérales</b>		<b>Marge arrière</b>	<b>POS minimal</b>	<b>Pourcentage d'aire verte minimale</b>	<b>Superficie d'aire d'agrément</b>		
		6 m	2 m	5 m		9 m		25 %			
		H1	Isolé 2 à 6 logements	6 m	4 m	8 m		9 m		25 %	4 m <sup>2</sup> /log
<b>NORMES DE DENSITÉ</b>		<b>Superficie maximale de plancher</b>				<b>Nombre de logements à l'hectare</b>					
		<b>Vente au détail</b>		<b>Administration</b>		<b>Minimal</b>		<b>Maximal</b>			
		<b>Par établissement</b>	<b>Par bâtiment</b>	<b>Par bâtiment</b>							
		2200 m <sup>2</sup>	2200 m <sup>2</sup>	1100 m <sup>2</sup>		15 log/ha					
<b>MATÉRIAUX DE REVÊTEMENT</b>		<b>Pourcentage minimal exigé</b>									
		<b>Façade</b>		75%		<b>Mur latéral</b>		30%		<b>Tous Murs</b>	
		Acier				Acier					
		Aluminium				Aluminium					
		Bois				Bois					
		Brique				Brique					
		Planche de bois				Planche de bois					
		Clin de bois				Clin de bois					
		Verre				Verre					
		Zinc				Zinc					
		Bloc de béton architectural				Bloc de béton architectural					
		Pierre				Pierre					
		<b>Matériaux prohibés :</b>		Vinyle							
<b>DISPOSITIONS PARTICULIÈRES</b>											
La distance maximale entre la marge avant et la façade principale d'un bâtiment principal est de trois mètres - article 351											
<b>STATIONNEMENT HORS RUE, CHARGEMENT OU DÉCHARGEMENT DES VÉHICULES</b>											
<b>TYPE</b>											
Général											
<b>GESTION DES DROITS ACQUIS</b>											
<b>CONSTRUCTION DÉROGATOIRE</b>											
Réparation ou reconstruction autorisée malgré l'implantation dérogatoire - article 895											
Réparation ou reconstruction autorisée malgré le lot dérogatoire - article 896											
Agrandissement autorisé d'un bâtiment qui ne respecte pas la distance maximale prescrite entre la marge avant et la façade principale d'un bâtiment principal - article 900.0.2											
<b>ENSEIGNE</b>											
<b>TYPE</b>											
Type 4 Mixte											

USAGES AUTORISÉS											
HABITATION		Type de bâtiment						Localisation		Projet d'ensemble	
		Isolé		Jumelé		En rangée					
		Nombre de logements autorisés par bâtiment									
H1	Logement	Minimum	1	0	0						
		Maximum	4	0	0						
PUBLIQUE		Superficie maximale de plancher						Localisation		Projet d'ensemble	
P3	Établissement d'éducation et de formation	par établissement		par bâtiment							
RÉCRÉATION EXTÉRIEURE											
R1	Parc										
USAGES PARTICULIERS											
Usage spécifiquement exclu : Un établissement d'enseignement secondaire d'une superficie de plancher de plus de 12 000 mètres carrés											
NORMES DE LOTISSEMENT											
DIMENSIONS PARTICULIÈRES		Superficie		Largeur		Profondeur minimale					
		minimale	maximale	minimale	maximale						
				15 m							
H1	Isolé 1 à 4 logements										
BÂTIMENT PRINCIPAL											
DIMENSIONS DU BÂTIMENT PRINCIPAL		Largeur minimale		Hauteur		Nombre d'étages		Pourcentage minimal de grands logements			
DIMENSIONS GÉNÉRALES		mètre	%	minimale	maximale	minimal	maximal	2 ch. ou + ou 85m <sup>2</sup> ou +	3 ch. ou + ou 105m <sup>2</sup> ou +		
				6 m	10 m		2				
NORMES D'IMPLANTATION		Marge avant	Marge latérale	Largeur combinée des cours latérales		Marge arrière	POS minimal	Pourcentage d'aire verte minimale	Superficie d'aire d'agrément		
NORMES D'IMPLANTATION GÉNÉRALES		6 m	2 m	5 m		9 m		25 %	7 m <sup>2</sup> /log		
NORMES D'IMPLANTATION PARTICULIÈRES											
H1	Isolé 2 à 4 logements	6 m	4 m	8 m		9 m			4 m <sup>2</sup> /log		
NORMES DE DENSITÉ		Superficie maximale de plancher				Nombre de logements à l'hectare					
Ru 3 E f		Vente au détail		Administration		Minimal		Maximal			
		Par établissement	Par bâtiment	Par bâtiment							
		2200 m <sup>2</sup>	2200 m <sup>2</sup>	1100 m <sup>2</sup>		15 log/ha					
MATÉRIAUX DE REVÊTEMENT		Pourcentage minimal exigé									
		Façade		Mur latéral		Tous Murs					
		75%		30%							
		Aluminium		Aluminium							
		Bloc de béton architectural		Bloc de béton architectural							
		Brique		Brique							
		Clin de bois		Clin de bois							
		Planche de bois		Planche de bois							
		Verre		Verre							
		Zinc		Zinc							
		Bois		Bois							
		Pierre		Pierre							
		Acier		Acier							
		Matériaux prohibés :		Vinyle							
DISPOSITIONS PARTICULIÈRES											
La distance maximale entre la marge avant et la façade principale d'un bâtiment principal est de trois mètres - article 351											
La longueur d'un mur latéral ne peut excéder le double de la largeur d'une façade - article 692											
STATIONNEMENT HORS RUE, CHARGEMENT OU DÉCHARGEMENT DES VÉHICULES											
TYPE											
Général											
GESTION DES DROITS ACQUIS											
CONSTRUCTION DÉROGATOIRE											
Réparation ou reconstruction autorisée malgré l'implantation dérogatoire - article 895											
Agrandissement autorisé d'un bâtiment implanté sur un lot qui n'est pas contigu à une rue publique ou à une rue en cours de réalisation - article 902											
Réparation ou reconstruction autorisée sur un lot qui n'est pas contigu à une rue publique ou à une rue en cours de réalisation - article 897											
Réparation ou reconstruction autorisée malgré le lot dérogatoire - article 896											
Agrandissement autorisé d'un bâtiment qui ne respecte pas la distance maximale prescrite entre la marge avant et la façade principale d'un bâtiment principal - article 900.0.2											
ENSEIGNE											
TYPE											
Type 4 Mixte											

<b>USAGES AUTORISÉS</b>											
<b>HABITATION</b>		<b>Type de bâtiment</b>						<b>Localisation</b>		<b>Projet d'ensemble</b>	
		<b>Isolé</b>		<b>Jumelé</b>		<b>En rangée</b>					
		<b>Nombre de logements autorisés par bâtiment</b>									
H1	Logement	<b>Minimum</b>	1	1	0						
		<b>Maximum</b>	3	1	0						
<b>RÉCRÉATION EXTÉRIEURE</b>											
R1	Parc										
<b>NORMES DE LOTISSEMENT</b>											
<b>DIMENSIONS PARTICULIÈRES</b>		<b>Superficie</b>		<b>Largeur</b>		<b>Profondeur minimale</b>					
		minimale	maximale	minimale	maximale						
		H1	Isolé 1 à 3 logements							20 m	
H1	Jumelé 1 logement			10 m							
<b>DISPOSITIONS PARTICULIÈRES</b>											
La largeur minimale d'un lot sur lequel doit être implanté un bâtiment isolé est de 12 mètres lorsque la ligne avant de lot de ce lot est courbe et possède un rayon maximal de 30 mètres - article 321											
<b>BÂTIMENT PRINCIPAL</b>											
<b>DIMENSIONS DU BÂTIMENT PRINCIPAL</b>		<b>Largeur minimale</b>		<b>Hauteur</b>		<b>Nombre d'étages</b>		<b>Pourcentage minimal de grands logements</b>			
		mètre	%	minimale	maximale	minimal	maximal	2 ch. ou + ou 85m <sup>2</sup> ou +	3 ch. ou + ou 105m <sup>2</sup> ou +		
		DIMENSIONS GÉNÉRALES				4 m	9 m				
DIMENSIONS PARTICULIÈRES											
H1	Isolé 2 à 3 logements	12 m									
H1	Jumelé 1 logement	6 m									
<b>NORMES D'IMPLANTATION</b>		<b>Marge avant</b>	<b>Marge latérale</b>	<b>Largeur combinée des cours latérales</b>		<b>Marge arrière</b>	<b>POS minimal</b>	<b>Pourcentage d'aire verte minimale</b>	<b>Superficie d'aire d'agrément</b>		
		NORMES D'IMPLANTATION GÉNÉRALES		6 m	2 m	5 m	9 m		25 %		
		NORMES D'IMPLANTATION PARTICULIÈRES									
H1	Jumelé 1 logement	6 m	4 m			9 m		20 %			
<b>NORMES DE DENSITÉ</b>		<b>Superficie maximale de plancher</b>				<b>Nombre de logements à l'hectare</b>					
		<b>Vente au détail</b>		<b>Administration</b>		<b>Minimal</b>		<b>Maximal</b>			
		Par établissement	Par bâtiment	Par établissement	Par bâtiment						
Ru	3 E f	2200 m <sup>2</sup>	2200 m <sup>2</sup>	1100 m <sup>2</sup>	1100 m <sup>2</sup>						
<b>MATÉRIAUX DE REVÊTEMENT</b>		<b>Pourcentage minimal exigé</b>									
		<b>Façade</b>		40%		<b>Mur latéral</b>		<b>Tous Murs</b>			
		Acier									
		Verre									
		Pierre									
		Brique									
		Aluminium									
		Bloc de béton architectural									
		Bois									
		Zinc									
Matériaux prohibés :		Vinyle									
<b>DISPOSITIONS PARTICULIÈRES</b>											
La distance maximale entre la marge avant et la façade principale d'un bâtiment principal est de trois mètres - article 351											
<b>STATIONNEMENT HORS RUE, CHARGEMENT OU DÉCHARGEMENT DES VÉHICULES</b>											
<b>TYPE</b>											
Général											
<b>GESTION DES DROITS ACQUIS</b>											
<b>CONSTRUCTION DÉROGATOIRE</b>											
Réparation ou reconstruction autorisée malgré l'implantation dérogatoire - article 895											
Réparation ou reconstruction autorisée malgré le lot dérogatoire - article 896											
Agrandissement autorisé d'un bâtiment qui ne respecte pas la distance maximale prescrite entre la marge avant et la façade principale d'un bâtiment principal - article 900.0.2											
<b>ENSEIGNE</b>											
<b>TYPE</b>											
Type 1 Général											

USAGES AUTORISÉS											
HABITATION		Type de bâtiment						Localisation		Projet d'ensemble	
		Isolé		Jumelé		En rangée					
		Nombre de logements autorisés par bâtiment									
H1	Logement	Minimum	1	1	0						
		Maximum	4	2	0						
COMMERCE DE CONSOMMATION ET DE SERVICES											
C1 Services administratifs		Superficie maximale de plancher						Localisation		Projet d'ensemble	
		par établissement			par bâtiment						
		200 m <sup>2</sup>									
C2		200 m <sup>2</sup>									
RÉCRÉATION EXTÉRIEURE											
R1		Parc									
NORMES DE LOTISSEMENT											
DIMENSIONS GÉNÉRALES		Superficie		Largeur		Profondeur minimale					
		minimale	maximale	minimale	maximale						
				15 m							
BÂTIMENT PRINCIPAL											
DIMENSIONS DU BÂTIMENT PRINCIPAL		Largeur minimale		Hauteur		Nombre d'étages		Pourcentage minimal de grands logements			
		mètre	%	minimale	maximale	minimal	maximal	2 ch. ou + ou 85m <sup>2</sup> ou +	3 ch. ou + ou 105m <sup>2</sup> ou +		
DIMENSIONS GÉNÉRALES					10 m		2				
NORMES D'IMPLANTATION		Marge avant	Marge latérale	Largeur combinée des cours latérales		Marge arrière	POS minimal	Pourcentage d'aire verte minimale	Superficie d'aire d'agrément		
		NORMES D'IMPLANTATION GÉNÉRALES	6 m	2 m	5 m		9 m		25 %	4 m <sup>2</sup> /log	
NORMES D'IMPLANTATION PARTICULIÈRES											
H1	Isolé 2 à 4 logements	6 m	4 m	8 m		9 m		25 %	4 m <sup>2</sup> /log		
H1	Jumelé 1 à 2 logements	6 m	3 m			9 m		20 %	4 m <sup>2</sup> /log		
NORMES DE DENSITÉ		Superficie maximale de plancher				Nombre de logements à l'hectare					
		Vente au détail		Administration		Minimal		Maximal			
		Par établissement	Par bâtiment	Par bâtiment							
M	3 C c	4400 m <sup>2</sup>	5500 m <sup>2</sup>	5500 m <sup>2</sup>		15 log/ha					
MATÉRIAUX DE REVÊTEMENT		Pourcentage minimal exigé									
		Façade		75%		Mur latéral		30%		Tous Murs	
		Brique				Brique					
		Clin de bois				Clin de bois					
		Bois				Bois					
		Bloc de béton architectural				Bloc de béton architectural					
		Acier				Acier					
		Pierre				Pierre					
		Verre				Verre					
		Zinc				Zinc					
		Aluminium				Aluminium					
		Planche de bois				Planche de bois					
		Matériaux prohibés :		Vinyle							
DISPOSITIONS PARTICULIÈRES											
L'empiètement d'un escalier extérieur en cour avant est autorisé - article 383											
La distance maximale entre la marge avant et la façade principale d'un bâtiment principal est de trois mètres - article 351											
La longueur d'un mur latéral ne peut excéder le double de la largeur d'une façade - article 692											
STATIONNEMENT HORS RUE, CHARGEMENT OU DÉCHARGEMENT DES VÉHICULES											
TYPE											
Général											
GESTION DES DROITS ACQUIS											
CONSTRUCTION DÉROGATOIRE											
Réparation ou reconstruction autorisée malgré l'implantation dérogatoire - article 895											
Réparation ou reconstruction autorisée malgré le lot dérogatoire - article 896											
Agrandissement autorisé d'un bâtiment qui ne respecte pas la distance maximale prescrite entre la marge avant et la façade principale d'un bâtiment principal - article 900.0.2											
ENSEIGNE											
TYPE											
Type 4 Mixte											

USAGES AUTORISÉS											
<b>HABITATION</b>		<b>Type de bâtiment</b>						<b>Localisation</b>		<b>Projet d'ensemble</b>	
		<b>Isolé</b>		<b>Jumelé</b>		<b>En rangée</b>					
		H1 Logement		<b>Nombre de logements autorisés par bâtiment</b>							
		<b>Minimum</b>		1		1		0			
		<b>Maximum</b>		3		1		0			
<b>RÉCRÉATION EXTÉRIEURE</b>											
R1 Parc											
<b>NORMES DE LOTISSEMENT</b>											
DIMENSIONS PARTICULIÈRES		Superficie		Largeur		Profondeur minimale					
		minimale	maximale	minimale	maximale						
H1 Isolé 1 à 3 logements				15 m							
<b>BÂTIMENT PRINCIPAL</b>											
<b>DIMENSIONS DU BÂTIMENT PRINCIPAL</b>		Largeur minimale		Hauteur		Nombre d'étages		Pourcentage minimal de grands logements			
DIMENSIONS GÉNÉRALES		mètre	%	minimale	maximale	minimal	maximal	2 ch. ou + ou 85m <sup>2</sup> ou +	3 ch. ou + ou 105m <sup>2</sup> ou +		
				5 m	10 m		2				
<b>NORMES D'IMPLANTATION</b>		Marge avant	Marge latérale	Largeur combinée des cours latérales		Marge arrière	POS minimal	Pourcentage d'aire verte minimale	Superficie d'aire d'agrément		
NORMES D'IMPLANTATION GÉNÉRALES		6 m	2 m	5 m		9 m		25 %			
NORMES D'IMPLANTATION PARTICULIÈRES											
H1 Jumelé 1 logement		6 m	3 m			9 m		20 %			
<b>NORMES DE DENSITÉ</b>		Superficie maximale de plancher				Nombre de logements à l'hectare					
Ru 3 E f		Vente au détail		Administration		Minimal		Maximal			
		Par établissement	Par bâtiment	Par bâtiment							
		2200 m <sup>2</sup>	2200 m <sup>2</sup>	1100 m <sup>2</sup>							
<b>MATÉRIAUX DE REVÊTEMENT</b>		Pourcentage minimal exigé									
		Façade		75%		Mur latéral		30%		Tous Murs	
		Bloc de béton architectural				Bloc de béton architectural					
		Bois				Bois					
		Planche de bois				Planche de bois					
		Brique				Brique					
		Acier				Acier					
		Clin de bois				Clin de bois					
		Zinc				Zinc					
		Aluminium				Aluminium					
		Pierre				Pierre					
		Verre				Verre					
		Matériaux prohibés :		Vinyle							
<b>DISPOSITIONS PARTICULIÈRES</b>											
L'empiètement d'un escalier extérieur en cour avant est autorisé - article 383											
La distance maximale entre la marge avant et la façade principale d'un bâtiment principal est de trois mètres - article 351											
<b>STATIONNEMENT HORS RUE, CHARGEMENT OU DÉCHARGEMENT DES VÉHICULES</b>											
<b>TYPE</b>											
Général											
<b>GESTION DES DROITS ACQUIS</b>											
<b>CONSTRUCTION DÉROGATOIRE</b>											
Réparation ou reconstruction autorisée malgré l'implantation dérogatoire - article 895											
Réparation ou reconstruction autorisée malgré le lot dérogatoire - article 896											
Agrandissement autorisé d'un bâtiment qui ne respecte pas la distance maximale prescrite entre la marge avant et la façade principale d'un bâtiment principal - article 900.0.2											
<b>ENSEIGNE</b>											
<b>TYPE</b>											
Type 1 Général											

<b>USAGES AUTORISÉS</b>											
<b>HABITATION</b>		<b>Type de bâtiment</b>						<b>Localisation</b>		<b>Projet d'ensemble</b>	
		<b>Isolé</b>		<b>Jumelé</b>		<b>En rangée</b>					
		<b>Nombre de logements autorisés par bâtiment</b>									
H1	Logement	<b>Minimum</b>	1	1	0						
		<b>Maximum</b>	3	1	0						
<b>RÉCRÉATION EXTÉRIEURE</b>											
R1	Parc										
<b>NORMES DE LOTISSEMENT</b>											
<b>DIMENSIONS PARTICULIÈRES</b>		<b>Superficie</b>		<b>Largeur</b>		<b>Profondeur minimale</b>					
		minimale	maximale	minimale	maximale						
		H1	Isolé 1 à 3 logements							16.2 m	
H1	Jumelé 1 logement			8.1 m							
<b>DISPOSITIONS PARTICULIÈRES</b>											
La largeur minimale d'un lot sur lequel doit être implanté un bâtiment isolé est de 12 mètres lorsque la ligne avant de lot de ce lot est courbe et possède un rayon maximal de 30 mètres - article 321											
<b>BÂTIMENT PRINCIPAL</b>											
<b>DIMENSIONS DU BÂTIMENT PRINCIPAL</b>		<b>Largeur minimale</b>		<b>Hauteur</b>		<b>Nombre d'étages</b>		<b>Pourcentage minimal de grands logements</b>			
		mètre	%	minimale	maximale	minimal	maximal	2 ch. ou + ou 85m <sup>2</sup> ou +	3 ch. ou + ou 105m <sup>2</sup> ou +		
				6 m	10 m						
<b>DIMENSIONS GÉNÉRALES</b>											
<b>DIMENSIONS PARTICULIÈRES</b>											
H1	Isolé 2 logements	10 m									
H1	Jumelé 1 logement	5 m									
<b>NORMES D'IMPLANTATION</b>		<b>Marge avant</b>	<b>Marge latérale</b>	<b>Largeur combinée des cours latérales</b>		<b>Marge arrière</b>	<b>POS minimal</b>	<b>Pourcentage d'aire verte minimale</b>	<b>Superficie d'aire d'agrément</b>		
		6 m	2 m	5 m		9 m		25 %			
		<b>NORMES D'IMPLANTATION GÉNÉRALES</b>									
<b>NORMES D'IMPLANTATION PARTICULIÈRES</b>											
H1	Jumelé 1 logement	6 m	3.5 m			9 m		20 %			
<b>NORMES DE DENSITÉ</b>		<b>Superficie maximale de plancher</b>				<b>Nombre de logements à l'hectare</b>					
		<b>Vente au détail</b>		<b>Administration</b>		<b>Minimal</b>		<b>Maximal</b>			
		Par établissement	Par bâtiment	Par bâtiment	Par bâtiment						
Ru	3 E f	2200 m <sup>2</sup>	2200 m <sup>2</sup>		1100 m <sup>2</sup>						
<b>MATÉRIAUX DE REVÊTEMENT</b>		<b>Pourcentage minimal exigé</b>									
		<b>Façade</b>	40%		<b>Mur latéral</b>		Tous Murs				
		Acier									
		Bloc de béton architectural									
		Brique									
		Pierre									
		Aluminium									
		Bois									
		Verre									
		Zinc									
<b>Matériaux prohibés :</b>	Vinyle										
<b>DISPOSITIONS PARTICULIÈRES</b>											
La distance maximale entre la marge avant et la façade principale d'un bâtiment principal est de trois mètres - article 351											
<b>STATIONNEMENT HORS RUE, CHARGEMENT OU DÉCHARGEMENT DES VÉHICULES</b>											
<b>TYPE</b>											
Général											
<b>GESTION DES DROITS ACQUIS</b>											
<b>CONSTRUCTION DÉROGATOIRE</b>											
Réparation ou reconstruction autorisée malgré l'implantation dérogatoire - article 895											
Réparation ou reconstruction autorisée malgré le lot dérogatoire - article 896											
Agrandissement autorisé d'un bâtiment qui ne respecte pas la distance maximale prescrite entre la marge avant et la façade principale d'un bâtiment principal - article 900.0.2											
<b>ENSEIGNE</b>											
<b>TYPE</b>											
Type 1 Général											
<b>AUTRES DISPOSITIONS PARTICULIÈRES</b>											
Aménagement du niveau des terrains - article 445											

<b>USAGES AUTORISÉS</b>											
<b>HABITATION</b>		<b>Type de bâtiment</b>						<b>Localisation</b>		<b>Projet d'ensemble</b>	
		<b>Isolé</b>		<b>Jumelé</b>		<b>En rangée</b>					
		<b>Nombre de logements autorisés par bâtiment</b>									
H1	Logement	<b>Minimum</b>	1	1	0						
		<b>Maximum</b>	3	1	0						
<b>RÉCRÉATION EXTÉRIEURE</b>											
R1	Parc										
<b>NORMES DE LOTISSEMENT</b>											
<b>DIMENSIONS PARTICULIÈRES</b>		<b>Superficie</b>		<b>Largeur</b>		<b>Profondeur minimale</b>					
		minimale	maximale	minimale	maximale						
		H1	Isolé 1 à 3 logements							18 m	
H1	Jumelé 1 logement			9 m							
<b>DISPOSITIONS PARTICULIÈRES</b>											
La largeur minimale d'un lot sur lequel doit être implanté un bâtiment isolé est de 12 mètres lorsque la ligne avant de lot de ce lot est courbe et possède un rayon maximal de 30 mètres - article 321											
<b>BÂTIMENT PRINCIPAL</b>											
<b>DIMENSIONS DU BÂTIMENT PRINCIPAL</b>		<b>Largeur minimale</b>		<b>Hauteur</b>		<b>Nombre d'étages</b>		<b>Pourcentage minimal de grands logements</b>			
		mètre	%	minimale	maximale	minimal	maximal	2 ch. ou + ou 85m <sup>2</sup> ou +	3 ch. ou + ou 105m <sup>2</sup> ou +		
				6 m	10 m						
<b>DIMENSIONS GÉNÉRALES</b>											
<b>DIMENSIONS PARTICULIÈRES</b>											
H1	Isolé 2 à 3 logements	11 m									
H1	Jumelé 1 logement	5.5 m									
<b>NORMES D'IMPLANTATION</b>		<b>Marge avant</b>	<b>Marge latérale</b>	<b>Largeur combinée des cours latérales</b>		<b>Marge arrière</b>	<b>POS minimal</b>	<b>Pourcentage d'aire verte minimale</b>	<b>Superficie d'aire d'agrément</b>		
		NORMES D'IMPLANTATION GÉNÉRALES	6 m	2 m	5 m		9 m		25 %		
		NORMES D'IMPLANTATION PARTICULIÈRES	H1	Jumelé 1 logement	6 m	3.5 m		9 m		20 %	
<b>NORMES DE DENSITÉ</b>		<b>Superficie maximale de plancher</b>				<b>Nombre de logements à l'hectare</b>					
		<b>Vente au détail</b>		<b>Administration</b>		<b>Minimal</b>		<b>Maximal</b>			
		Par établissement	Par bâtiment	Par établissement	Par bâtiment						
Ru	3 E f	2200 m <sup>2</sup>	2200 m <sup>2</sup>		1100 m <sup>2</sup>						
<b>MATÉRIAUX DE REVÊTEMENT</b>		<b>Pourcentage minimal exigé</b>									
		<b>Façade</b>	40%		<b>Mur latéral</b>		Tous Murs				
		Aluminium									
		Pierre									
		Verre									
		Acier									
		Bloc de béton architectural									
		Zinc									
		Brique									
		Bois									
<b>Matériaux prohibés :</b>	Vinyle										
<b>DISPOSITIONS PARTICULIÈRES</b>											
La distance maximale entre la marge avant et la façade principale d'un bâtiment principal est de trois mètres - article 351											
<b>STATIONNEMENT HORS RUE, CHARGEMENT OU DÉCHARGEMENT DES VÉHICULES</b>											
<b>TYPE</b>											
Général											
<b>GESTION DES DROITS ACQUIS</b>											
<b>CONSTRUCTION DÉROGATOIRE</b>											
Réparation ou reconstruction autorisée malgré l'implantation dérogatoire - article 895											
Réparation ou reconstruction autorisée malgré le lot dérogatoire - article 896											
Agrandissement autorisé d'un bâtiment qui ne respecte pas la distance maximale prescrite entre la marge avant et la façade principale d'un bâtiment principal - article 900.0.2											
<b>ENSEIGNE</b>											
<b>TYPE</b>											
Type 1 Général											
<b>AUTRES DISPOSITIONS PARTICULIÈRES</b>											
Aménagement du niveau des terrains - article 445											

## **Avis de motion**

*Je donne avis qu'à une prochaine séance, sera soumis pour adoption un règlement modifiant le Règlement de l'Arrondissement de La Haute-Saint-Charles sur l'urbanisme relativement aux zones 62015Hd, 62024Mb, 62041Hb, 62042Mb, 62044Mb, 62103Ha, 62109Hb, 62111Ha, 62126Mb, 62130Mb, 62134Mb, 62135Mb, 62141Ha, 62146Hb, 62156Mb, 62157Mb, 62158Mb, 62161Mb, 62162Mb, 62166Mb, 62206Mb, 62207Mb, 62222Mb, 62301Ha, 62305Mb, 62307Ha, 62313Ha et 62328Ha, situées dans le quartier Saint-Émile.*

*Des modifications sont apportées au plan de zonage relativement à certaines de ces zones, soit par leur réduction ou leur agrandissement ou par la création d'autres zones à même celles-ci.*

*Également, les grilles de spécifications applicables à l'égard de ces zones sont modifiées relativement à diverses normes qui touchent notamment les usages autorisés, les dimensions d'un bâtiment principal et les normes d'implantation.*

*Ces modifications sont plus amplement décrites dans le projet de règlement R.C.A.6V.Q. 296 déposé à la présente séance.*