



---

# VILLE DE QUÉBEC

Arrondissement de La Haute-Saint-Charles

---

RÈGLEMENT R.C.A.6V.Q. 77

**RÈGLEMENT MODIFIANT LE RÈGLEMENT DE  
L'ARRONDISSEMENT DE LA HAUTE-SAINT-CHARLES SUR  
L'URBANISME RELATIVEMENT AUX ZONES 63365MB,  
63368MB ET 63408HA**

---

**Avis de motion donné le 11 juin 2012  
Adopté le 10 septembre 2012  
En vigueur le 12 septembre 2012**

---

## **NOTES EXPLICATIVES**

*Ce règlement résulte de la scission du projet du Règlement modifiant le Règlement de l'Arrondissement de La Haute-Saint-Charles sur l'urbanisme relativement aux zones 63365Mb, 63368Mb et 63408Ha, R.C.A.6V.Q. 77, suite au dépôt d'une demande visant à soumettre à l'approbation des personnes habiles à voter la disposition qui fixe à zéro la profondeur d'une marge latérale dans la zone 63365Mb.*

*Le Règlement de l'Arrondissement de La Haute-Saint-Charles sur l'urbanisme est modifié afin d'agrandir la zone 63365Mb à même une partie de la zone 63408Ha, d'agrandir la zone 63368Mb à même une partie de la zone 63412Hb et finalement d'agrandir la zone 63408Ha à même une partie de la zone 63409Hb.*

*En outre, ce règlement est modifié afin que, dans les zones 63364Mb, 63365Mb, 63366Mb, 63368Mb, 63407Pb et 63413Mb, seuls certains usages des classes Commerce de consommation et de services, Commerce de restauration et de débit d'alcool ou Commerce d'hébergement touristique puissent, sous réserve de certaines conditions, être exercés dans la partie du rez-de-chaussée contiguë à la façade principale et qu'un usage du groupe H1 logement ne puisse être exercé au rez-de-chaussée que sous réserve de certaines conditions.*

*Finalement, ce règlement est modifié afin de fixer à zéro la profondeur d'une marge latérale dans la zone 63413Mb et la profondeur combinée minimale des cours latérales dans les zones 63365Mb et 63413Mb et de ne plus prescrire de pourcentage d'occupation au sol dans la zone 63366Mb.*

## **RÈGLEMENT R.C.A.6V.Q. 77**

### **RÈGLEMENT MODIFIANT LE RÈGLEMENT DE L'ARRONDISSEMENT DE LA HAUTE-SAINT-CHARLES SUR L'URBANISME RELATIVEMENT AUX ZONES 63365MB, 63368MB ET 63408HA**

LA VILLE DE QUÉBEC, PAR LE CONSEIL DE L'ARRONDISSEMENT DE LA HAUTE-SAINT-CHARLES, DÉCRÈTE CE QUI SUIT :

**1.** L'annexe I du *Règlement de l'Arrondissement de La Haute-Saint-Charles sur l'urbanisme*, R.C.A.6V.Q. 4, et de ses amendements, est modifiée par :

1° l'agrandissement de la zone 63368Mb à même une partie de la zone 63412Hb qui est réduite d'autant, tel qu'il appert du plan numéro RCA6VQ77A01 de l'annexe I du présent règlement;

2° l'agrandissement de la zone 63365Mb à même une partie de la zone 63408Ha qui est réduite d'autant, tel qu'il appert du plan numéro RCA6VQ77A01 de l'annexe I du présent règlement;

3° l'agrandissement de la zone 63408Ha à même une partie de la zone 63409Hb qui est réduite d'autant, tel qu'il appert du plan numéro RCA6VQ77A01 de l'annexe I du présent règlement.


**2.** L'annexe II de ce règlement et de ses amendements est modifiée par le remplacement des grilles de spécifications applicables aux zones 63364Mb, 63365Mb, 63366Mb, 63368Mb, 63407Pb et 63413Mb par celles de l'annexe II du présent règlement.

**3.** Le présent règlement entre en vigueur conformément à la loi.

ANNEXE I

*(article 1)*

PLAN NUMÉRO RCA6VQ77A01

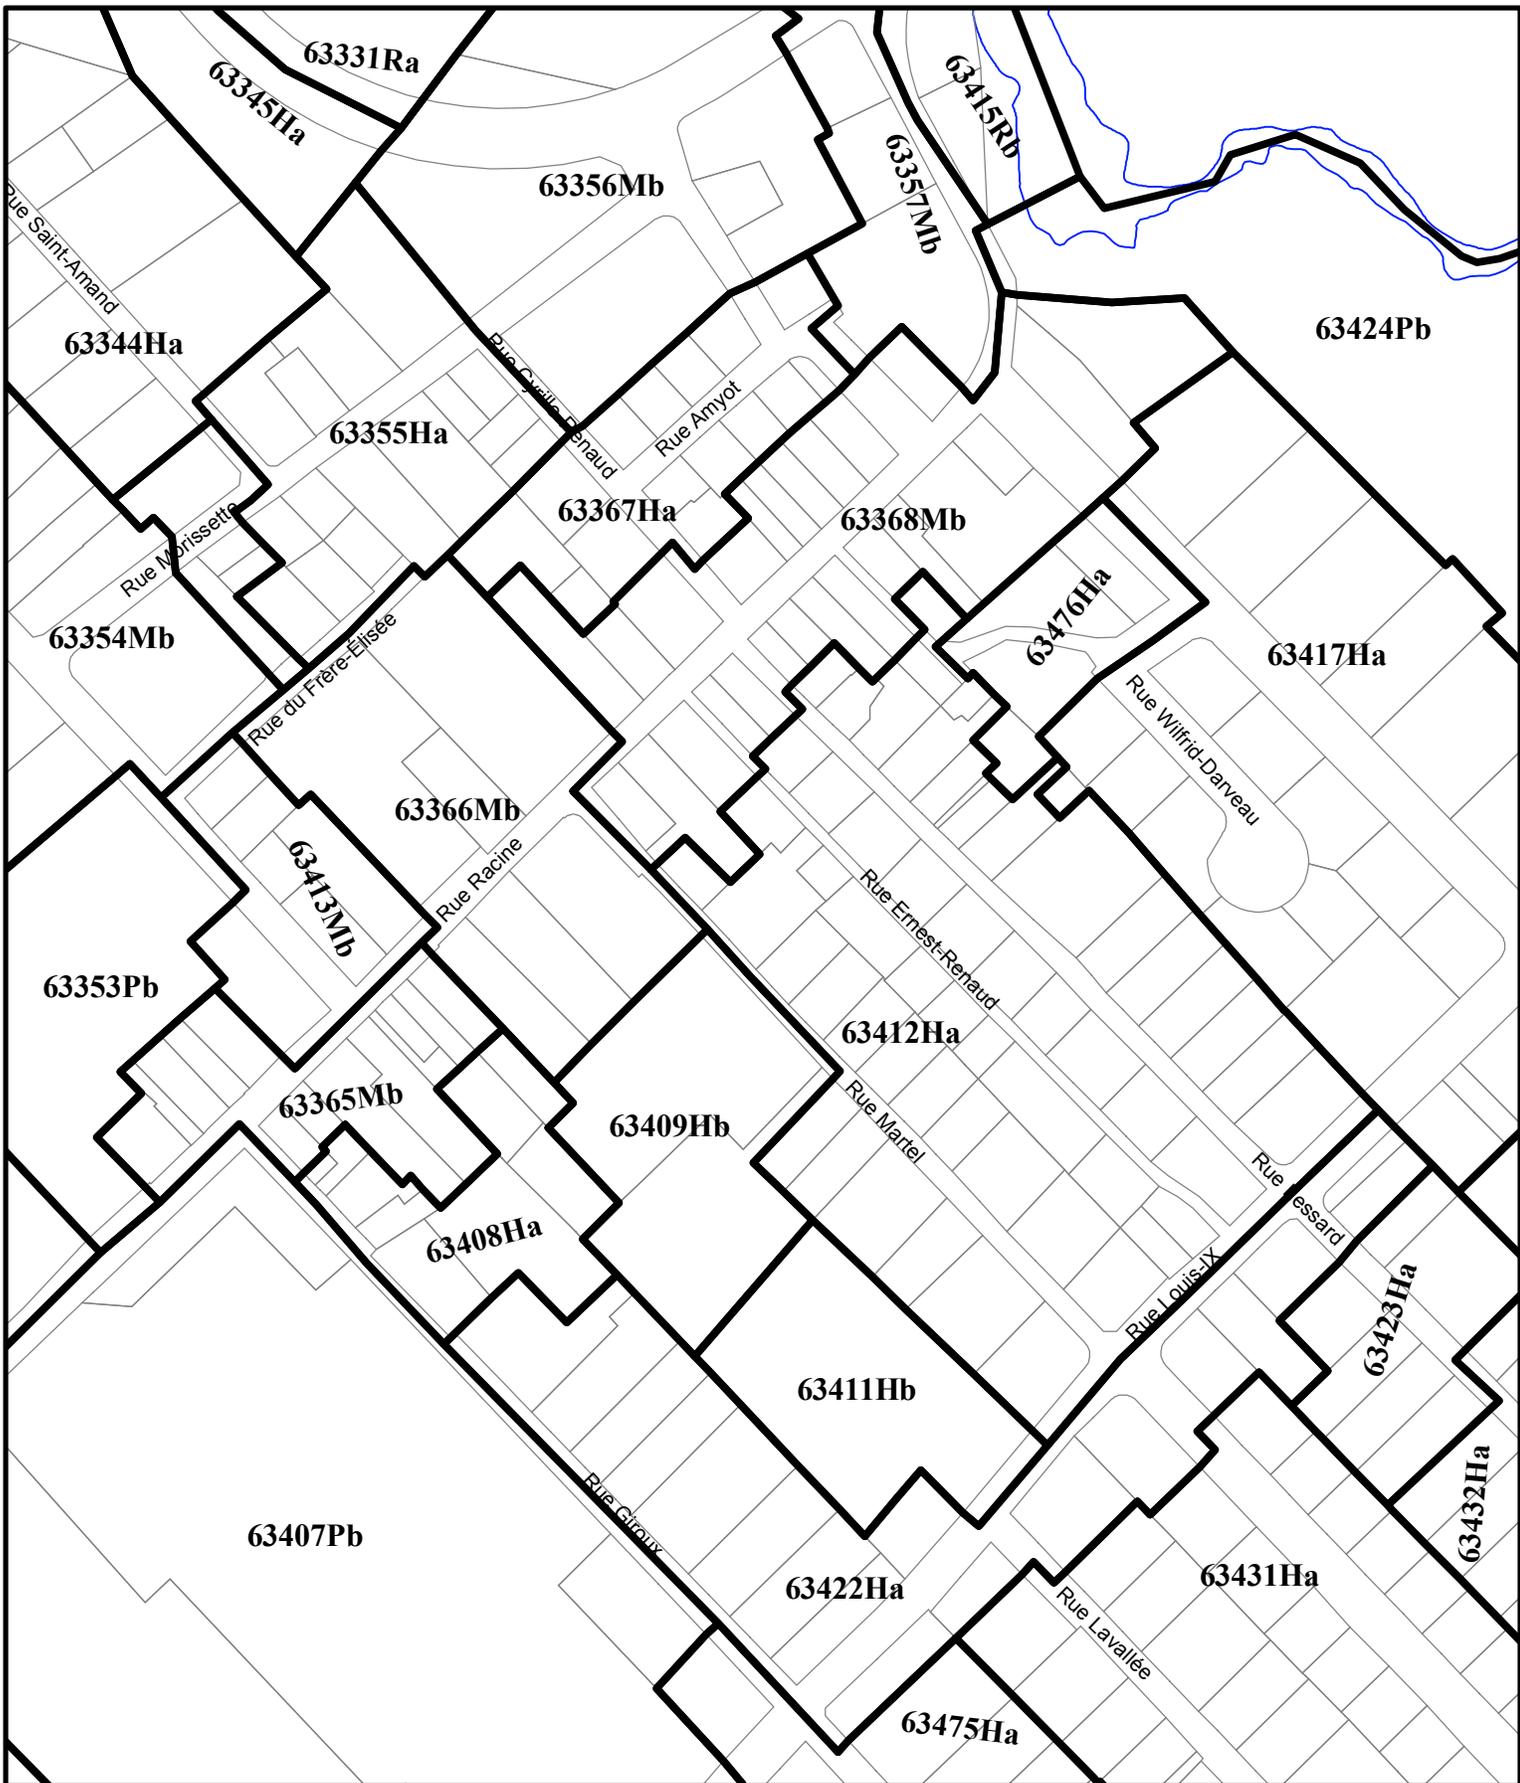

**RÈGLEMENT DE L'ARRONDISSEMENT DE LA HAUTE-SAINT-CHARLES SUR L'URBANISME**  
**ANNEXE I - ZONAGE**  
**EXTRAIT DU PLAN CA6Q63Z01**

**SERVICE DE L'AMÉNAGEMENT  
 DU TERRITOIRE  
 DIVISION DE L'URBANISME**

Date du plan : 2012-03-27      3  
 No du règlement : R.C.A.6V.Q.77      No du plan : RCA6VQ77A01  
 Préparé par : M.M.      Échelle : 1:2 500

Directeur  
 Service de l'aménagement du territoire

ANNEXE II

*(article 2)*

GRILLES DE SPÉCIFICATIONS

USAGES AUTORISÉS										
<b>HABITATION</b>		<b>Type de bâtiment</b>								
		<b>Isolé</b>	<b>Jumelé</b>	<b>En rangée</b>						
		<b>Nombre de logements autorisés par bâtiment</b>			<b>Localisation</b>	<b>Projet d'ensemble</b>				
		H1	Logement	<b>Minimum</b>	2	2	2	S,2,2+		
		<b>Maximum</b>	8	4	4					
		nombre maximal de bâtiments dans une rangée								
<b>COMMERCE DE CONSOMMATION ET DE SERVICES</b>		<b>Superficie maximale de plancher</b>								
		<b>par établissement</b>	<b>par bâtiment</b>							<b>Localisation</b>
		C1	Services administratifs	1500 m <sup>2</sup>						
		C2	Vente au détail et services	1500 m <sup>2</sup>		R,1				
C3	Lieu de rassemblement	1500 m <sup>2</sup>								
<b>COMMERCE DE RESTAURATION ET DE DÉBIT D'ALCOOL</b>		<b>Superficie maximale de plancher de l'aire de consommation</b>								
		<b>par établissement</b>	<b>par bâtiment</b>							<b>Localisation</b>
		C20	Restaurant	1000 m <sup>2</sup>		R,1				
<b>PUBLIQUE</b>		<b>Superficie maximale de plancher</b>								
		<b>par établissement</b>	<b>par bâtiment</b>							<b>Localisation</b>
		P1	Équipement culturel et patrimonial							
		P3	Établissement d'éducation et de formation							
P5	Établissement de santé sans hébergement									
<b>INDUSTRIE</b>		<b>Superficie maximale de plancher</b>								
		<b>par établissement</b>	<b>par bâtiment</b>							<b>Localisation</b>
		I2	Industrie artisanale	200 m <sup>2</sup>						
<b>USAGES PARTICULIERS</b>										
Usage associé :		Un bar est associé à un restaurant - article 221								
Usage spécifiquement exclu :		Un club échangiste								
		Un commerce de prêt sur gages								
<b>DISPOSITIONS PARTICULIÈRES</b>										
Aucun nombre minimal de logements ne s'applique à un bâtiment dont le rez-de-chaussée est occupé par un commerce - article 20										
Un usage du groupe H1 logement peut être exercé au rez-de-chaussée d'un bâtiment sous réserve du respect des normes suivantes :										
1° La superficie de plancher qu'il occupe est d'au plus 60% de la superficie de plancher du rez-de-chaussée.										
2° Aucune partie de cet usage n'est exercée dans une partie du rez-de-chaussée qui donne sur la façade principale du bâtiment - article 114.										
La partie du rez-de-chaussée du bâtiment qui est contiguë à la façade principale ne peut être occupée que par un des usages de la classe commerce de consommation et de services ou de la classe commerce de restauration et débit d'alcool qui est déjà autorisé dans la zone. En outre, cette partie ainsi occupée doit l'être sur une profondeur d'au moins dix mètres à partir de la façade principale ou pour une superficie de plancher minimale de 150 mètres carrés - article 114.										
<b>BÂTIMENT PRINCIPAL</b>										
<b>DIMENSIONS DU BÂTIMENT PRINCIPAL</b>		Largeur minimale		Hauteur		Nombre d'étages		Pourcentage minimal de grands logements		
		mètre	%	minimale	maximale	minimal	maximal	2 ch. ou + ou 85m <sup>2</sup> ou +	3 ch. ou + ou 105m <sup>2</sup> ou +	
				7 m	12 m					
DIMENSIONS GÉNÉRALES										
<b>NORMES D'IMPLANTATION</b>		Marge avant	Marge latérale	Largeur combinée des cours latérales		Marge arrière	POS minimal	Pourcentage d'aire verte minimale	Superficie d'aire d'agrément	
		2 m	0 m	0 m		3 m			4 m <sup>2</sup> /log	
NORMES D'IMPLANTATION GÉNÉRALES										
<b>NORMES DE DENSITÉ</b>		Superficie maximale de plancher			Nombre de logements à l'hectare					
		Vente au détail		Administration		Minimal		Maximal		
		Par établissement	Par bâtiment	Par bâtiment						
		4400 m <sup>2</sup>	5500 m <sup>2</sup>	5500 m <sup>2</sup>		15 log/ha				
<b>MATÉRIAUX DE REVÊTEMENT</b>		Pourcentage minimal exigé								
		Façade		Mur latéral		Tous Murs				
		Matériaux prohibés :		Vinyle						
<b>DISPOSITIONS PARTICULIÈRES</b>										
L'empiètement d'un escalier extérieur en cour avant est autorisé - article 383										
La distance maximale entre la marge avant et la façade principale d'un bâtiment principal est de deux mètres - article 351										
<b>STATIONNEMENT HORS RUE, CHARGEMENT OU DÉCHARGEMENT DES VÉHICULES</b>										
<b>TYPE</b>										
Urbain dense										
<b>DISPOSITIONS PARTICULIÈRES</b>										
L'aménagement d'une aire de stationnement devant une façade d'un bâtiment principal est prohibé - article 633										
<b>GESTION DES DROITS ACQUIS</b>										
<b>USAGE DÉROGATOIRE</b>										
Agrandissement autorisé d'une habitation d'au plus trois logements - article 878										
<b>CONSTRUCTION DÉROGATOIRE</b>										
Réparation ou reconstruction autorisée malgré l'implantation dérogatoire - article 895										
<b>ENSEIGNE</b>										
<b>TYPE</b>										
Type 3 Rue principale de quartier										
<b>AUTRES DISPOSITIONS PARTICULIÈRES</b>										
Localisation d'un café-terrace - article 554										

USAGES AUTORISÉS													
<b>HABITATION</b>		<b>Type de bâtiment</b>						<b>Localisation</b>		<b>Projet d'ensemble</b>			
		<b>Isolé</b>		<b>Jumelé</b>		<b>En rangée</b>							
		H1 Logement		<b>Nombre de logements autorisés par bâtiment</b>						S,2,2+			
				<b>Minimum</b>		2		2					
		<b>Maximum</b>		10		4		4					
		nombre maximal de bâtiments dans une rangée											
<b>COMMERCE DE CONSOMMATION ET DE SERVICES</b>		<b>Superficie maximale de plancher</b>						<b>Localisation</b>		<b>Projet d'ensemble</b>			
		<b>par établissement</b>			<b>par bâtiment</b>								
		C1 Services administratifs		200 m <sup>2</sup>									
		C2 Vente au détail et services		800 m <sup>2</sup>						R,1			
C3 Lieu de rassemblement		800 m <sup>2</sup>											
<b>COMMERCE D'HÉBERGEMENT TOURISTIQUE</b>		<b>Nombre maximal d'unités</b>						<b>Localisation</b>		<b>Projet d'ensemble</b>			
		<b>par établissement</b>			<b>par bâtiment</b>								
		C11 Résidence de tourisme		5									
<b>COMMERCE DE RESTAURATION ET DE DÉBIT D'ALCOOL</b>		<b>Superficie maximale de plancher de l'aire de consommation</b>						<b>Localisation</b>		<b>Projet d'ensemble</b>			
		<b>par établissement</b>			<b>par bâtiment</b>								
		C20 Restaurant		800 m <sup>2</sup>						R,1			
C21 Débit d'alcool		500 m <sup>2</sup>						R,1					
<b>PUBLIQUE</b>		<b>Superficie maximale de plancher</b>						<b>Localisation</b>		<b>Projet d'ensemble</b>			
		<b>par établissement</b>			<b>par bâtiment</b>								
		P1 Équipement culturel et patrimonial											
		P2 Équipement religieux											
		P3 Établissement d'éducation et de formation											
P5 Établissement de santé sans hébergement													
<b>INDUSTRIE</b>		<b>Superficie maximale de plancher</b>						<b>Localisation</b>		<b>Projet d'ensemble</b>			
		<b>par établissement</b>			<b>par bâtiment</b>								
		I2 Industrie artisanale		200 m <sup>2</sup>									
<b>USAGES PARTICULIERS</b>													
Usage associé :		Un bar est associé à un restaurant - article 221											
Usage contingenté :		La distance minimale prescrite entre deux établissements destinés à des usages du groupe C21 débit d'alcool est de 50 mètres - article 299											
		Le nombre maximal d'établissements destinés à un usage du groupe C21 débit d'alcool est d'un - article 299											
Usage spécifiquement exclu :		Un club échangiste											
		Un commerce de prêt sur gages											
<b>DISPOSITIONS PARTICULIÈRES</b>													
Un usage du groupe H1 logement peut être exercé au rez-de-chaussée d'un bâtiment sous réserve du respect des normes suivantes :													
1° La superficie de plancher qu'il occupe est d'au plus 60% de la superficie de plancher du rez-de-chaussée.													
2° Aucune partie de cet usage n'est exercée dans une partie du rez-de-chaussée qui donne sur la façade principale du bâtiment - article 114.													
La partie du rez-de-chaussée du bâtiment qui est contiguë à la façade principale ne peut être occupée que par un des usages de la classe commerce de consommation et de services ou de la classe commerce de restauration et débit d'alcool ou de la classe commerce d'hébergement touristique qui est déjà autorisé dans la zone. En outre, cette partie ainsi occupée doit l'être sur une profondeur d'au moins dix mètres à partir de la façade principale ou pour une superficie de plancher minimale de 150 mètres carrés - article 114.													
<b>BÂTIMENT PRINCIPAL</b>													
<b>DIMENSIONS DU BÂTIMENT PRINCIPAL</b>		Largeur minimale		Hauteur		Nombre d'étages		Pourcentage minimal de grands logements					
		mètre	%	minimale	maximale	minimal	maximal	2 ch. ou + ou 85m <sup>2</sup> ou +	3 ch. ou + ou 105m <sup>2</sup> ou +				
DIMENSIONS GÉNÉRALES		60 %		7 m		12 m							
<b>NORMES D'IMPLANTATION</b>		Marge avant		Marge latérale		Largeur combinée des cours latérales		Marge arrière		POS minimal			
		0 m		1.5 m		0 m		6 m		Pourcentage d'aire verte minimale			
NORMES D'IMPLANTATION GÉNÉRALES										4 m <sup>2</sup> /log			
<b>NORMES DE DENSITÉ</b>		<b>Superficie maximale de plancher</b>						<b>Nombre de logements à l'hectare</b>					
		Vente au détail			Administration			Minimal		Maximal			
		Par établissement		Par bâtiment	Par bâtiment								
		M 3 C c		4400 m <sup>2</sup>		5500 m <sup>2</sup>		5500 m <sup>2</sup>		15 log/ha			
<b>MATÉRIAUX DE REVÊTEMENT</b>		<b>Pourcentage minimal exigé</b>											
		Façade			Mur latéral			Tous Murs					
		Matériaux prohibés :		Vinyle									
<b>DISPOSITIONS PARTICULIÈRES</b>													
L'empiètement d'un escalier extérieur en cour avant est autorisé - article 383													
La distance maximale entre la marge avant et la façade principale d'un bâtiment principal est de trois mètres - article 351													
<b>STATIONNEMENT HORS RUE, CHARGEMENT OU DÉCHARGEMENT DES VÉHICULES</b>													
<b>TYPE</b>													
Urbain dense													
<b>GESTION DES DROITS ACQUIS</b>													
<b>USAGE DÉROGATOIRE</b>													
Agrandissement autorisé d'une habitation d'au plus trois logements - article 878													
<b>CONSTRUCTION DÉROGATOIRE</b>													
Réparation ou reconstruction autorisée malgré l'implantation dérogatoire - article 895													
Maintien autorisé de l'usage dérogatoire - article 899													
Réparation ou reconstruction autorisée malgré le lot dérogatoire - article 896													

<b>ENSEIGNE</b>
<b>TYPE</b> Type 3 Rue principale de quartier
<b>AUTRES DISPOSITIONS PARTICULIÈRES</b>
Localisation d'un café-terrasse - article 554

<b>USAGES AUTORISÉS</b>									
<b>HABITATION</b>		<b>Type de bâtiment</b>							
		<b>Isolé</b>	<b>Jumelé</b>	<b>En rangée</b>					
		<b>Nombre de logements autorisés par bâtiment</b>			<b>Localisation</b>	<b>Projet d'ensemble</b>			
H1	Logement	<b>Minimum</b>	2	2	2	S,2,2+			
		<b>Maximum</b>	10	4	4				
		nombre maximal de bâtiments dans une rangée			3				
H2		<b>Nombre de chambres ou de logements autorisés par bâtiment</b>			<b>Localisation</b>	<b>Projet d'ensemble</b>			
		<b>Minimum</b>		0				0	
		<b>Maximum</b>	12	0	0				
<b>COMMERCE DE CONSOMMATION ET DE SERVICES</b>				<b>Superficie maximale de plancher</b>					
		<b>par établissement</b>		<b>par bâtiment</b>		<b>Localisation</b>	<b>Projet d'ensemble</b>		
C1	Services administratifs	1500 m <sup>2</sup>							
C2	Vente au détail et services	1500 m <sup>2</sup>				R,1			
C3	Lieu de rassemblement	1500 m <sup>2</sup>				R,1			
<b>COMMERCE D'HÉBERGEMENT TOURISTIQUE</b>				<b>Nombre maximal d'unités</b>					
		<b>par établissement</b>		<b>par bâtiment</b>		<b>Localisation</b>	<b>Projet d'ensemble</b>		
C11	Résidence de tourisme	5							
<b>COMMERCE DE RESTAURATION ET DE DÉBIT D'ALCOOL</b>				<b>Superficie maximale de plancher de l'aire de consommation</b>					
		<b>par établissement</b>		<b>par bâtiment</b>		<b>Localisation</b>	<b>Projet d'ensemble</b>		
C20	Restaurant	1500 m <sup>2</sup>							R,1
C21	Débit d'alcool	500 m <sup>2</sup>				R,1			
<b>PUBLIQUE</b>				<b>Superficie maximale de plancher</b>					
		<b>par établissement</b>		<b>par bâtiment</b>		<b>Localisation</b>	<b>Projet d'ensemble</b>		
P1	Équipement culturel et patrimonial								
P3	Établissement d'éducation et de formation								
P5	Établissement de santé sans hébergement								
<b>INDUSTRIE</b>				<b>Superficie maximale de plancher</b>					
		<b>par établissement</b>		<b>par bâtiment</b>		<b>Localisation</b>	<b>Projet d'ensemble</b>		
I2	Industrie artisanale	200 m <sup>2</sup>							
<b>USAGES PARTICULIERS</b>									
Usage associé :		Un bar est associé à un restaurant - article 221							
Usage contingenté :		La distance minimale prescrite entre deux établissements destinés à des usages du groupe C21 débit d'alcool est de 50 mètres - article 299 Le nombre maximal d'établissements destinés à un usage du groupe C21 débit d'alcool est d'un - article 299							
Usage spécifiquement exclu :		Un club échangiste Un commerce de prêt sur gages							
<b>DISPOSITIONS PARTICULIÈRES</b>									
Aucun nombre minimal de logements ne s'applique à un bâtiment dont le rez-de-chaussée est occupé par un commerce - article 20									
Un usage du groupe H1 logement peut être exercé au rez-de-chaussée d'un bâtiment sous réserve du respect des normes suivantes :									
1° La superficie de plancher qu'il occupe est d'au plus 60% de la superficie de plancher du rez-de-chaussée.									
2° Aucune partie de cet usage n'est exercée dans une partie du rez-de-chaussée qui donne sur la façade principale du bâtiment - article 114.									
La partie du rez-de-chaussée du bâtiment qui est contiguë à la façade principale ne peut être occupée que par un des usages de la classe commerce de consommation et de services ou de la classe commerce de restauration et débit d'alcool ou de la classe commerce d'hébergement touristique qui est déjà autorisé dans la zone. En outre, cette partie ainsi occupée doit être sur une profondeur d'au moins dix mètres à partir de la façade principale ou pour une superficie de plancher minimale de 150 mètres carrés - article 114.									
<b>BÂTIMENT PRINCIPAL</b>									
<b>DIMENSIONS DU BÂTIMENT PRINCIPAL</b>		Largeur minimale		Hauteur		Nombre d'étages		Pourcentage minimal de grands logements	
		mètre	%	minimale	maximale	minimal	maximal	2 ch. ou + ou 85m <sup>2</sup> ou +	3 ch. ou + ou 105m <sup>2</sup> ou +
DIMENSIONS GÉNÉRALES		50 %		7 m	12 m				
<b>NORMES D'IMPLANTATION</b>		Marge avant	Marge latérale	Largeur combinée des cours latérales		Marge arrière	POS minimal	Pourcentage d'aire verte minimale	Superficie d'aire d'agrément
NORMES D'IMPLANTATION GÉNÉRALES		1 m	0 m	0 m		3 m			4 m <sup>2</sup> /log
<b>NORMES DE DENSITÉ</b>		Superficie maximale de plancher				Nombre de logements à l'hectare			
		Vente au détail		Administration		Minimal		Maximal	
M 3 C c		Par établissement	Par bâtiment	Par bâtiment					
		4400 m <sup>2</sup>	5500 m <sup>2</sup>	5500 m <sup>2</sup>		15 log/ha			
<b>MATÉRIAUX DE REVÊTEMENT</b>		Pourcentage minimal exigé							
		Matériaux prohibés :	Vinyle						
<b>DISPOSITIONS PARTICULIÈRES</b>									
L'empiètement d'un escalier extérieur en cour avant est autorisé - article 383									
La distance maximale entre la marge avant et la façade principale d'un bâtiment principal est de trois mètres - article 351									
<b>STATIONNEMENT HORS RUE, CHARGEMENT OU DÉCHARGEMENT DES VÉHICULES</b>									
<b>TYPE</b>									
Urbain dense									
<b>DISPOSITIONS PARTICULIÈRES</b>									
L'aménagement d'une aire de stationnement devant une façade d'un bâtiment principal est prohibé - article 633									
<b>GESTION DES DROITS ACQUIS</b>									
<b>CONSTRUCTION DÉROGATOIRE</b>									
Réparation ou reconstruction autorisée malgré l'implantation dérogatoire - article 895									

<b>ENSEIGNE</b>
<b>TYPE</b> Type 3 Rue principale de quartier
<b>AUTRES DISPOSITIONS PARTICULIÈRES</b>
Localisation d'un café-terrasse - article 554

<b>USAGES AUTORISÉS</b>										
<b>HABITATION</b>		<b>Type de bâtiment</b>								
		<b>Isolé</b>	<b>Jumelé</b>	<b>En rangée</b>						
		<b>Nombre de logements autorisés par bâtiment</b>			<b>Localisation</b>	<b>Projet d'ensemble</b>				
		H1	Logement	<b>Minimum</b>	2	2	2	S,2,2+		
		<b>Maximum</b>	10	4	4					
		nombre maximal de bâtiments dans une rangée								
<b>COMMERCE DE CONSOMMATION ET DE SERVICES</b>		<b>Superficie maximale de plancher</b>								
		<b>par établissement</b>		<b>par bâtiment</b>						
		C1	Services administratifs	200 m <sup>2</sup>						
		C2	Vente au détail et services	800 m <sup>2</sup>		R,1				
C3	Lieu de rassemblement	800 m <sup>2</sup>		R,1						
<b>COMMERCE D'HÉBERGEMENT TOURISTIQUE</b>		<b>Nombre maximal d'unités</b>								
		<b>par établissement</b>		<b>par bâtiment</b>						
		C10	Établissement hôtelier	20						
		C11	Résidence de tourisme	5						
C12	Auberge de jeunesse	12								
<b>COMMERCE DE RESTAURATION ET DE DÉBIT D'ALCOOL</b>		<b>Superficie maximale de plancher de l'aire de consommation</b>								
		<b>par établissement</b>		<b>par bâtiment</b>						
		C20	Restaurant	500 m <sup>2</sup>		R,1				
		C21	Débit d'alcool	200 m <sup>2</sup>		R,1				
<b>PUBLIQUE</b>		<b>Superficie maximale de plancher</b>								
		<b>par établissement</b>		<b>par bâtiment</b>						
		P1	Équipement culturel et patrimonial							
		P3	Établissement d'éducation et de formation							
P5	Établissement de santé sans hébergement									
<b>INDUSTRIE</b>		<b>Superficie maximale de plancher</b>								
		<b>par établissement</b>		<b>par bâtiment</b>						
		I2	Industrie artisanale	200 m <sup>2</sup>						
<b>USAGES PARTICULIERS</b>										
Usage associé :		Un bar est associé à un restaurant - article 221								
Usage contingenté :		La distance minimale prescrite entre deux établissements destinés à des usages du groupe C21 débit d'alcool est de 50 mètres - article 299 Le nombre maximal d'établissements destinés à un usage du groupe C21 débit d'alcool est d'un - article 299								
Usage spécifiquement exclu :		Un club échangiste Un commerce de prêt sur gages								
<b>DISPOSITIONS PARTICULIÈRES</b>										
Aucun nombre minimal de logements ne s'applique à un bâtiment dont le rez-de-chaussée est occupé par un commerce - article 20										
Un usage du groupe H1 logement peut être exercé au rez-de-chaussée d'un bâtiment sous réserve du respect des normes suivantes :										
1° La superficie de plancher qu'il occupe est d'au plus 60% de la superficie de plancher du rez-de-chaussée.										
2° Aucune partie de cet usage n'est exercée dans une partie du rez-de-chaussée qui donne sur la façade principale du bâtiment - article 114.										
La partie du rez-de-chaussée du bâtiment qui est contiguë à la façade principale ne peut être occupée que par un des usages de la classe commerce de consommation et de services ou de la classe commerce de restauration et débit d'alcool ou de la classe commerce d'hébergement touristique qui est déjà autorisé dans la zone. En outre, cette partie ainsi occupée doit l'être sur une profondeur d'au moins dix mètres à partir de la façade principale ou pour une superficie de plancher minimale de 150 mètres carrés - article 114.										
<b>BÂTIMENT PRINCIPAL</b>										
<b>DIMENSIONS DU BÂTIMENT PRINCIPAL</b>		Largeur minimale		Hauteur		Nombre d'étages		Pourcentage minimal de grands logements		
		mètre	%	minimale	maximale	minimal	maximal	2 ch. ou + ou 85m <sup>2</sup> ou +	3 ch. ou + ou 105m <sup>2</sup> ou +	
DIMENSIONS GÉNÉRALES			60 %	7 m	12 m					
<b>NORMES D'IMPLANTATION</b>		Marge avant	Marge latérale	Largeur combinée des cours latérales		Marge arrière	POS minimal	Pourcentage d'aire verte minimale	Superficie d'aire d'agrément	
		1 m	0 m	0 m		3 m			4 m <sup>2</sup> /log	
<b>NORMES DE DENSITÉ</b>		Superficie maximale de plancher			Nombre de logements à l'hectare					
		Vente au détail		Administration		Minimal		Maximal		
		Par établissement	Par bâtiment	Par bâtiment						
		4400 m <sup>2</sup>	5500 m <sup>2</sup>	5500 m <sup>2</sup>		15 log/ha				
<b>MATÉRIAUX DE REVÊTEMENT</b>		Pourcentage minimal exigé								
		Façade			Mur latéral			Tous Murs		
		Matériaux prohibés :		Vinyle						
<b>DISPOSITIONS PARTICULIÈRES</b>										
Marges et cours latérales d'un bâtiment isolé du groupe H1 logement - article 361										
L'empiètement d'un escalier extérieur en cour avant est autorisé - article 383										
La distance maximale entre la marge avant et la façade principale d'un bâtiment principal est de trois mètres - article 351										
<b>STATIONNEMENT HORS RUE, CHARGEMENT OU DÉCHARGEMENT DES VÉHICULES</b>										
<b>TYPE</b>										
Urbain dense										
<b>DISPOSITIONS PARTICULIÈRES</b>										
L'aménagement d'une aire de stationnement devant une façade d'un bâtiment principal est prohibé - article 633										

<b>GESTION DES DROITS ACQUIS</b>
<b>USAGE DÉROGATOIRE</b> Agrandissement autorisé d'une habitation d'au plus trois logements - article 878
<b>CONSTRUCTION DÉROGATOIRE</b> Réparation ou reconstruction autorisée malgré l'implantation dérogatoire - article 895
<b>ENSEIGNE</b>
<b>TYPE</b> Type 3 Rue principale de quartier
<b>AUTRES DISPOSITIONS PARTICULIÈRES</b>
Localisation d'un café-terrasse - article 554

USAGES AUTORISÉS											
<b>HABITATION</b>		<b>Type de bâtiment</b>						<b>Localisation</b>		<b>Projet d'ensemble</b>	
		<b>Isolé</b>		<b>Jumelé</b>		<b>En rangée</b>					
		<b>Nombre de logements autorisés par bâtiment</b>									
H1	Logement	<b>Minimum</b>	1	0	0	S,2,2+					
		<b>Maximum</b>		0	0						
<b>COMMERCE DE CONSOMMATION ET DE SERVICES</b>											
		<b>Superficie maximale de plancher</b>				<b>Localisation</b>		<b>Projet d'ensemble</b>			
		<b>par établissement</b>		<b>par bâtiment</b>							
C1	Services administratifs					R,1					
C2	Vente au détail et services										
C3	Lieu de rassemblement										
<b>PUBLIQUE</b>											
		<b>Superficie maximale de plancher</b>				<b>Localisation</b>		<b>Projet d'ensemble</b>			
		<b>par établissement</b>		<b>par bâtiment</b>							
P1	Équipement culturel et patrimonial										
P2	Équipement religieux										
P3	Établissement d'éducation et de formation										
<b>RÉCRÉATION EXTÉRIEURE</b>											
R1	Parc										
R2	Équipement récréatif extérieur de proximité										
<b>USAGES PARTICULIERS</b>											
Usage associé :		Un restaurant est associé à un usage du groupe C3 lieu de rassemblement - article 210									
Usage spécifiquement autorisé :		Marché public temporaire - article 123 Cimetière									
		Une aire de stationnement relative à un service de transport visé par la Loi sur les sociétés de transport en commun (L.R.Q., chapitre S-30.01)									
<b>DISPOSITIONS PARTICULIÈRES</b>											
Un usage du groupe H1 logement peut être exercé au rez-de-chaussée d'un bâtiment sous réserve du respect des normes suivantes :											
1° La superficie de plancher qu'il occupe est d'au plus 60% de la superficie de plancher du rez-de-chaussée.											
2° Aucune partie de cet usage n'est exercée dans une partie du rez-de-chaussée qui donne sur la façade principale du bâtiment - article 114.											
La partie du rez-de-chaussée du bâtiment qui est contiguë à la façade principale ne peut être occupée que par un des usages de la classe commerce de consommation et de services qui est déjà autorisé dans la zone. En outre, cette partie ainsi occupée doit l'être sur une profondeur d'au moins dix mètres à partir de la façade principale ou pour une superficie de plancher minimale de 150 mètres carrés - article 114.											
<b>BÂTIMENT PRINCIPAL</b>											
<b>DIMENSIONS DU BÂTIMENT PRINCIPAL</b>		<b>Largeur minimale</b>		<b>Hauteur</b>		<b>Nombre d'étages</b>		<b>Pourcentage minimal de grands logements</b>			
		mètre	%	minimale	maximale	minimal	maximal	2 ch. ou + ou 85m <sup>2</sup> ou +	3 ch. ou + ou 105m <sup>2</sup> ou +		
DIMENSIONS GÉNÉRALES				7 m	12 m						
<b>NORMES D'IMPLANTATION</b>		<b>Marge avant</b>	<b>Marge latérale</b>	<b>Largeur combinée des cours latérales</b>		<b>Marge arrière</b>	<b>POS minimal</b>	<b>Pourcentage d'aire verte minimale</b>	<b>Superficie d'aire d'agrément</b>		
NORMES D'IMPLANTATION GÉNÉRALES		3 m	0 m			3 m					
<b>NORMES DE DENSITÉ</b>		<b>Superficie maximale de plancher</b>				<b>Nombre de logements à l'hectare</b>					
		<b>Vente au détail</b>		<b>Administration</b>		<b>Minimal</b>		<b>Maximal</b>			
		<b>Par établissement</b>	<b>Par bâtiment</b>	<b>Par bâtiment</b>							
M	3	C	c	4400 m <sup>2</sup>	5500 m <sup>2</sup>	5500 m <sup>2</sup>		15 log/ha			
<b>MATÉRIAUX DE REVÊTEMENT</b>		<b>Pourcentage minimal exigé</b>									
		Matériaux prohibés :		Vinyte							
<b>STATIONNEMENT HORS RUE, CHARGEMENT OU DÉCHARGEMENT DES VÉHICULES</b>											
<b>TYPE</b>											
Général											
<b>GESTION DES DROITS ACQUIS</b>											
<b>CONSTRUCTION DÉROGATOIRE</b>											
Réparation ou reconstruction autorisée malgré l'implantation dérogatoire - article 895											
<b>ENSEIGNE</b>											
<b>TYPE</b>											
Type 9 Public ou récréatif											

USAGES AUTORISÉS										
<b>HABITATION</b>		<b>Type de bâtiment</b>								
		<b>Isolé</b>	<b>Jumelé</b>	<b>En rangée</b>						
		<b>Nombre de logements autorisés par bâtiment</b>			<b>Localisation</b>	<b>Projet d'ensemble</b>				
		H1	Logement	<b>Minimum</b>	2	2	2	S,2,2+		
		<b>Maximum</b>	10	4	4					
		nombre maximal de bâtiments dans une rangée								
<b>COMMERCE DE CONSOMMATION ET DE SERVICES</b>		<b>Superficie maximale de plancher</b>								
		<b>par établissement</b>		<b>par bâtiment</b>						
		C1	Services administratifs	200 m <sup>2</sup>						
		C2	Vente au détail et services	800 m <sup>2</sup>		R,1				
C3	Lieu de rassemblement	800 m <sup>2</sup>								
<b>COMMERCE D'HÉBERGEMENT TOURISTIQUE</b>		<b>Nombre maximal d'unités</b>								
		<b>par établissement</b>		<b>par bâtiment</b>						
		C11	Résidence de tourisme	5						
<b>COMMERCE DE RESTAURATION ET DE DÉBIT D'ALCOOL</b>		<b>Superficie maximale de plancher de l'aire de consommation</b>								
		<b>par établissement</b>		<b>par bâtiment</b>						
		C20	Restaurant	800 m <sup>2</sup>		R,1				
		C21	Débit d'alcool	500 m <sup>2</sup>		R,1				
<b>PUBLIQUE</b>		<b>Superficie maximale de plancher</b>								
		<b>par établissement</b>		<b>par bâtiment</b>						
		P1	Équipement culturel et patrimonial							
		P2	Équipement religieux							
		P3	Établissement d'éducation et de formation							
P5	Établissement de santé sans hébergement									
<b>INDUSTRIE</b>		<b>Superficie maximale de plancher</b>								
		<b>par établissement</b>		<b>par bâtiment</b>						
		I2	Industrie artisanale	200 m <sup>2</sup>						
<b>USAGES PARTICULIERS</b>										
Usage associé :		Un bar est associé à un restaurant - article 221								
Usage contingenté :		La distance minimale prescrite entre deux établissements destinés à des usages du groupe C21 débit d'alcool est de 50 mètres - article 299 Le nombre maximal d'établissements destinés à un usage du groupe C21 débit d'alcool est d'un - article 299								
Usage spécifiquement exclu :		Un club échangiste Un commerce de prêt sur gages								
<b>DISPOSITIONS PARTICULIÈRES</b>										
Un usage du groupe H1 logement peut être exercé au rez-de-chaussée d'un bâtiment sous réserve du respect des normes suivantes :										
1° La superficie de plancher qu'il occupe est d'au plus 60% de la superficie de plancher du rez-de-chaussée.										
2° Aucune partie de cet usage n'est exercée dans une partie du rez-de-chaussée qui donne sur la façade principale du bâtiment - article 114.										
La partie du rez-de-chaussée du bâtiment qui est contiguë à la façade principale ne peut être occupée que par un des usages de la classe commerce de consommation et de services ou de la classe commerce de restauration et débit d'alcool ou de la classe commerce d'hébergement touristique qui est déjà autorisé dans la zone. En outre, cette partie ainsi occupée doit l'être sur une profondeur d'au moins dix mètres à partir de la façade principale ou pour une superficie de plancher minimale de 150 mètres carrés - article 114.										
<b>BÂTIMENT PRINCIPAL</b>										
<b>DIMENSIONS DU BÂTIMENT PRINCIPAL</b>		Largeur minimale		Hauteur		Nombre d'étages		Pourcentage minimal de grands logements		
		mètre	%	minimale	maximale	minimal	maximal	2 ch. ou + ou 85m <sup>2</sup> ou +	3 ch. ou + ou 105m <sup>2</sup> ou +	
		DIMENSIONS GÉNÉRALES		60 %	9 m	15 m				
		<b>NORMES D'IMPLANTATION</b>		Marge avant	Marge latérale	Largeur combinée des cours latérales		Marge arrière	POS minimal	Pourcentage d'aire verte minimale
NORMES D'IMPLANTATION GÉNÉRALES		3 m	0 m	0 m		6 m			4 m <sup>2</sup> /log	
<b>NORMES DE DENSITÉ</b>		Superficie maximale de plancher			Nombre de logements à l'hectare					
		Vente au détail		Administration		Minimal		Maximal		
		Par établissement	Par bâtiment	Par bâtiment						
		4400 m <sup>2</sup>	5500 m <sup>2</sup>	5500 m <sup>2</sup>		15 log/ha				
<b>MATÉRIAUX DE REVÊTEMENT</b>		Pourcentage minimal exigé								
		Façade		Mur latéral			Tous Murs			
		Matériaux prohibés :		Vinyle						
<b>DISPOSITIONS PARTICULIÈRES</b>										
L'empiètement d'un escalier extérieur en cour avant est autorisé - article 383										
La distance maximale entre la marge avant et la façade principale d'un bâtiment principal est de trois mètres - article 351										
<b>STATIONNEMENT HORS RUE, CHARGEMENT OU DÉCHARGEMENT DES VÉHICULES</b>										
<b>TYPE</b>										
Urbain dense										
<b>GESTION DES DROITS ACQUIS</b>										
<b>USAGE DÉROGATOIRE</b>										
Agrandissement autorisé d'une habitation d'au plus trois logements - article 878										
<b>CONSTRUCTION DÉROGATOIRE</b>										
Réparation ou reconstruction autorisée malgré l'implantation dérogatoire - article 895										
Maintien autorisé de l'usage dérogatoire - article 899										
Réparation ou reconstruction autorisée malgré le lot dérogatoire - article 896										

<b>ENSEIGNE</b>
<b>TYPE</b> Type 3 Rue principale de quartier
<b>AUTRES DISPOSITIONS PARTICULIÈRES</b>
Localisation d'un café-terrasse - article 554