


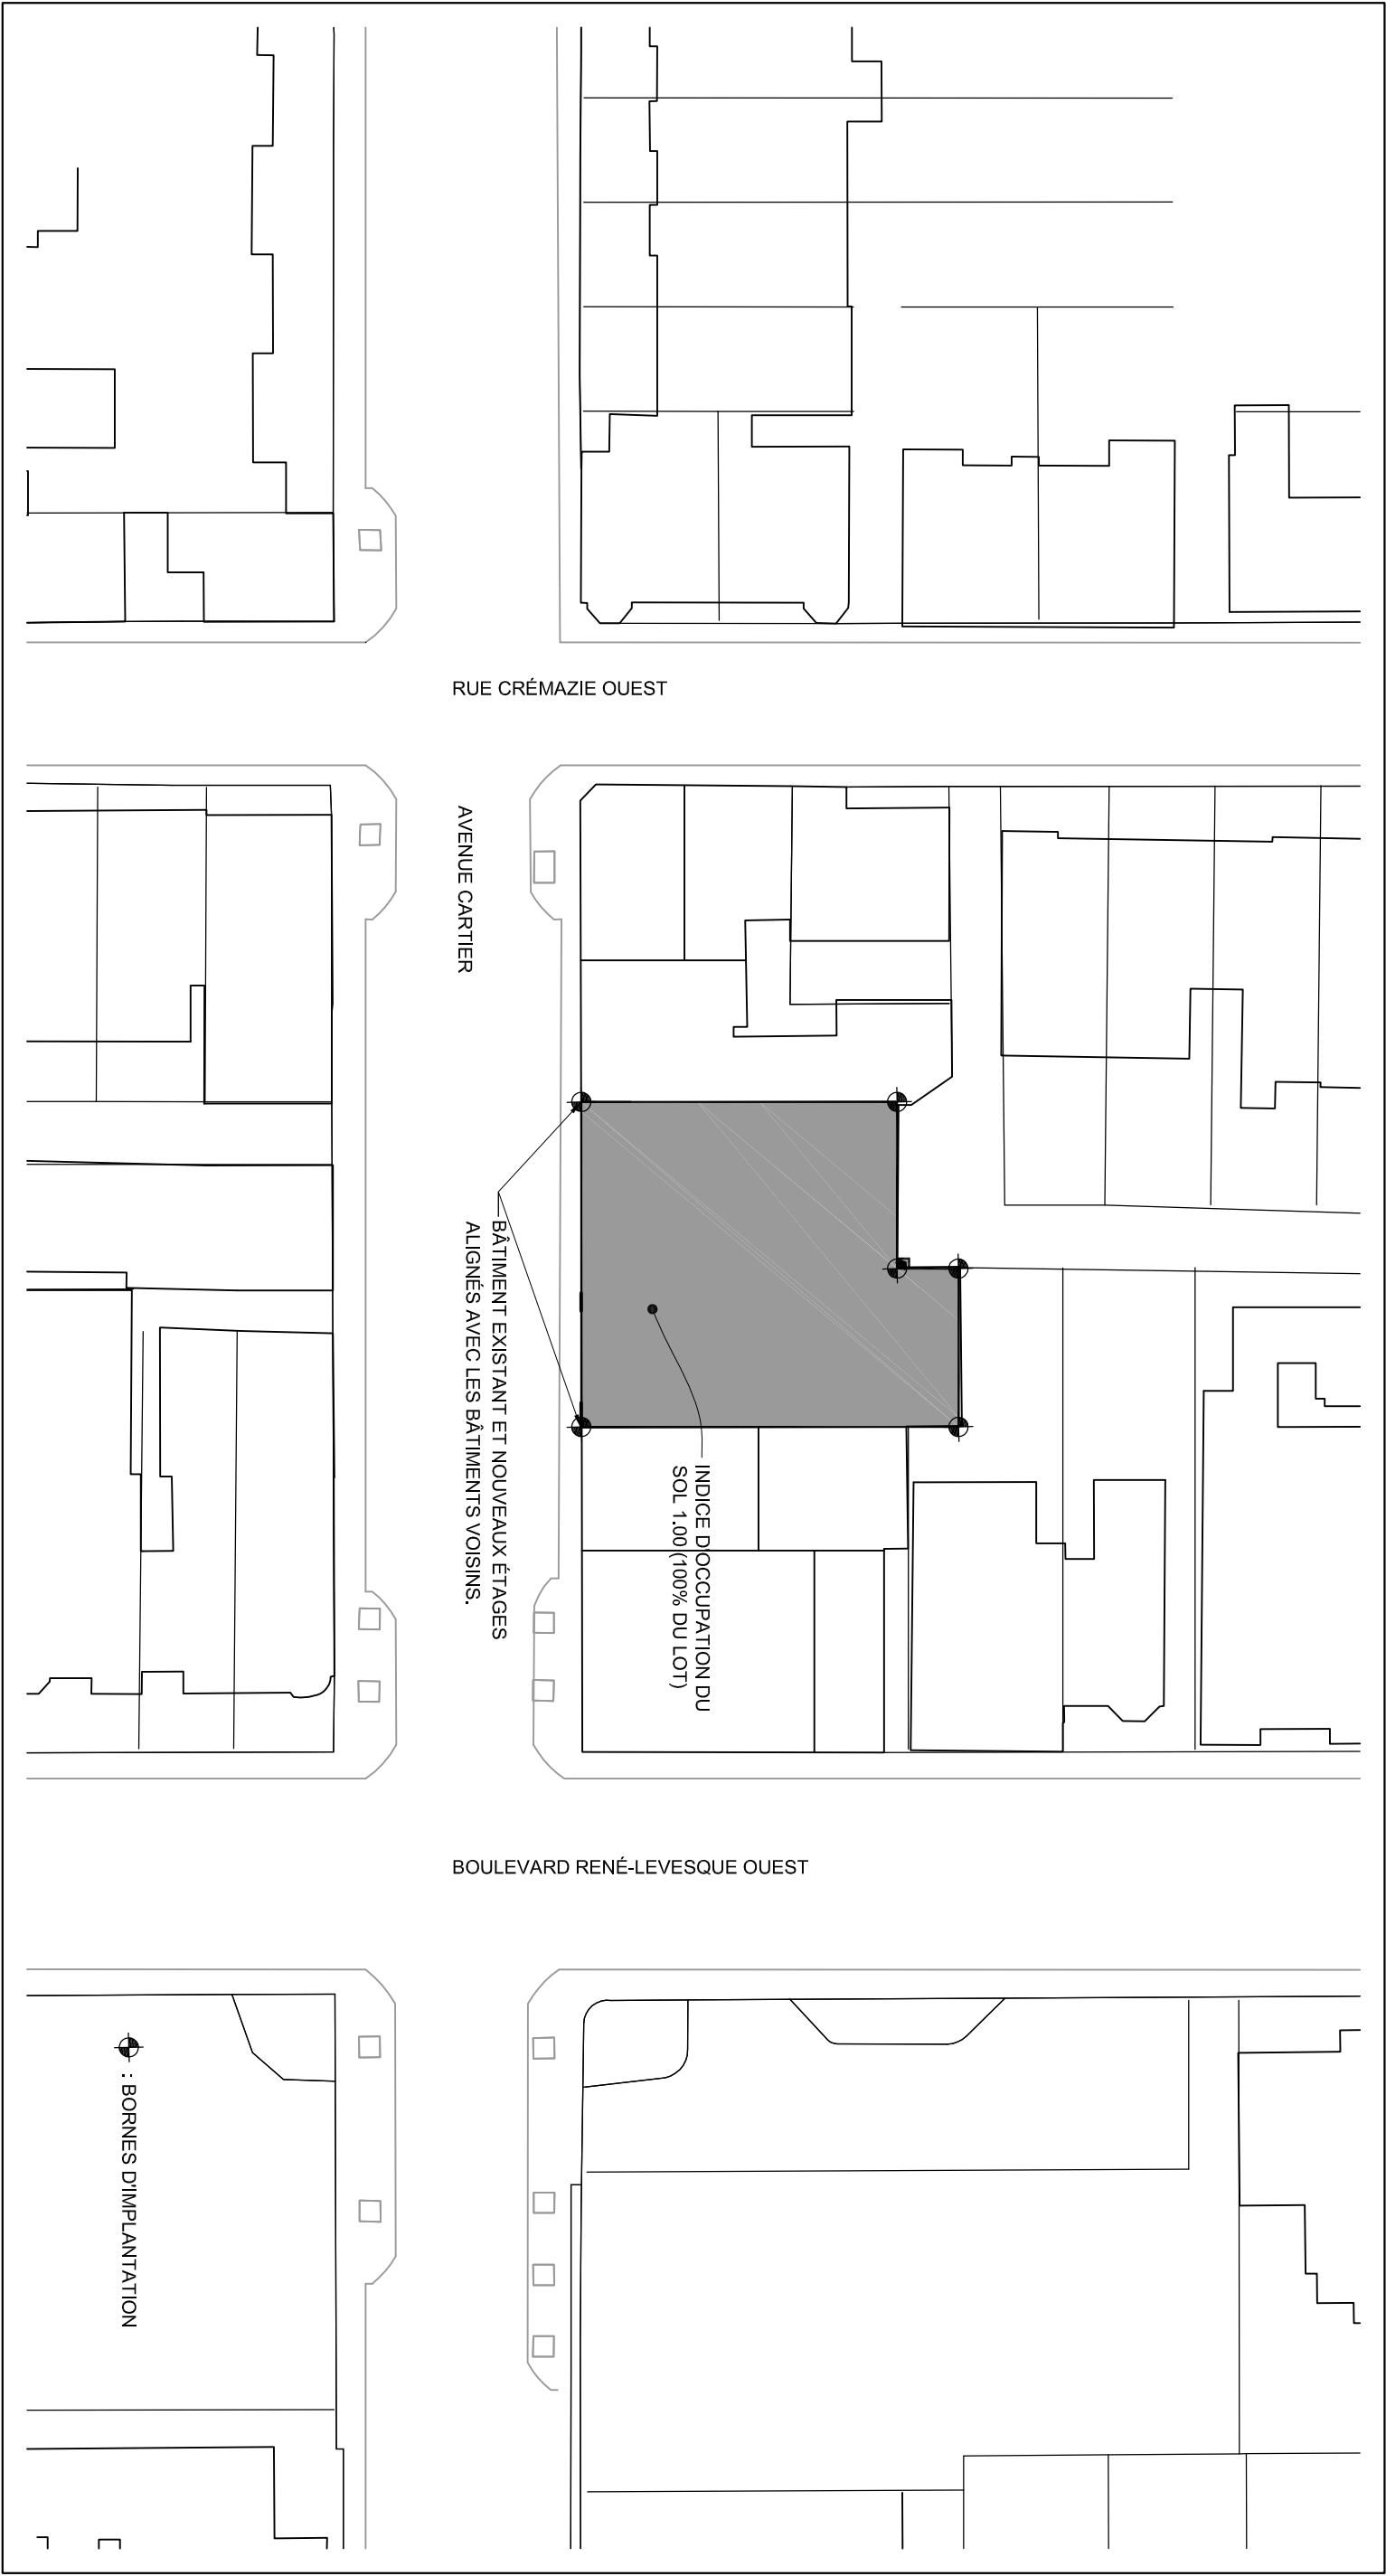

RUE CRÉMAZIE OUEST

AVENUE CARTIER

BOULEVARD RENÉ-LEVESQUE OUEST

BÂTIMENT EXISTANT ET NOUVEAUX ÉTAGES
ALIGNÉS AVEC LES BÂTIMENTS VOISINS.


INDICE D'OCCUPATION DU
SOL 1.00 (100% DU LOT)


: BORNES D'IMPLANTATION

A
B
C
P

Métro Cartier - Ajout d'étages supplémentaires
Proposition de densification et d'aménagement

DESSIN #1

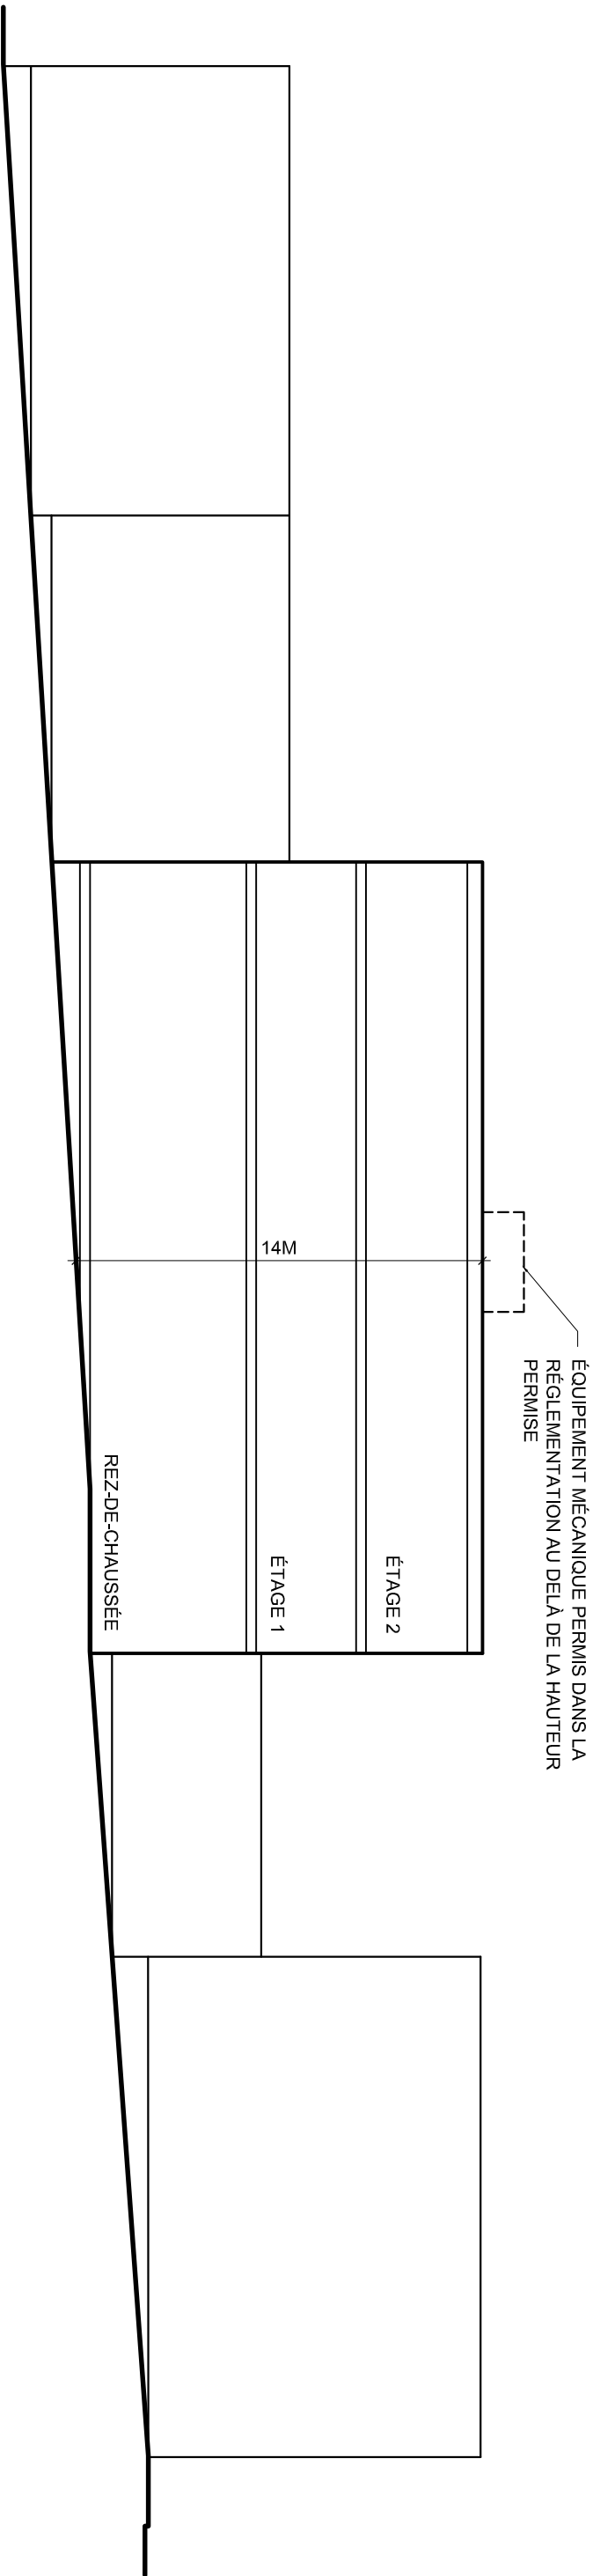

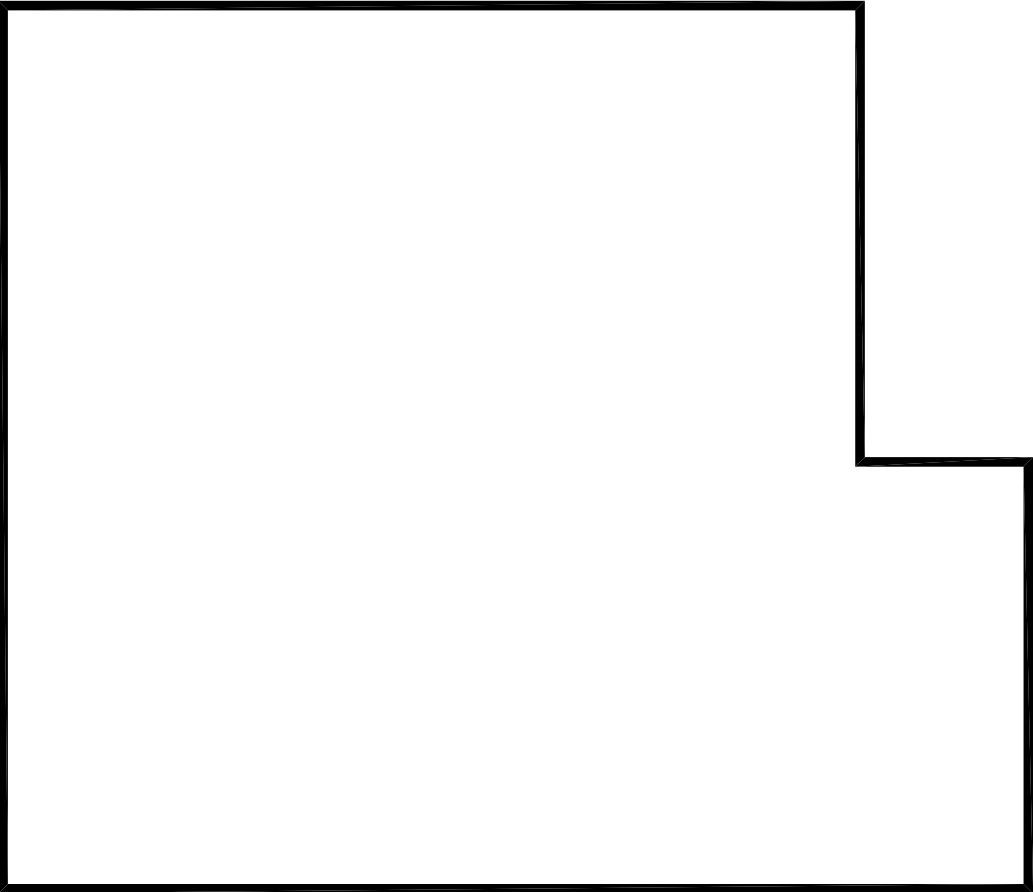

PLAN SOUS-SOL



PLAN REZ-DE-CHAUSSEE


DÉBARCADÈRE AVANT (LÉGER)

DÉBARCADÈRE ARRIÈRE (FROID)


A
B
C
P

Métro Cartier - Ajout d'étages supplémentaires
Proposition de densification et d'aménagement

DESSIN #3

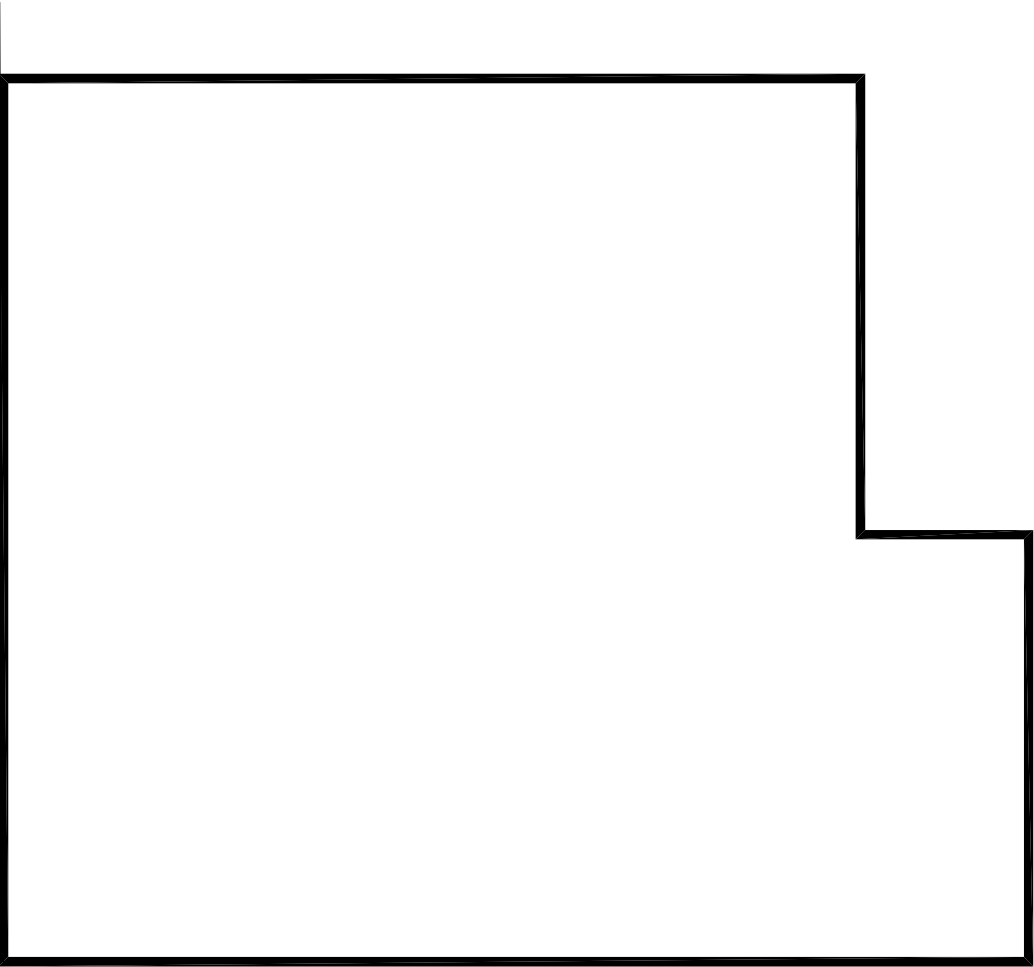

PLAN 2e ÉTAGE

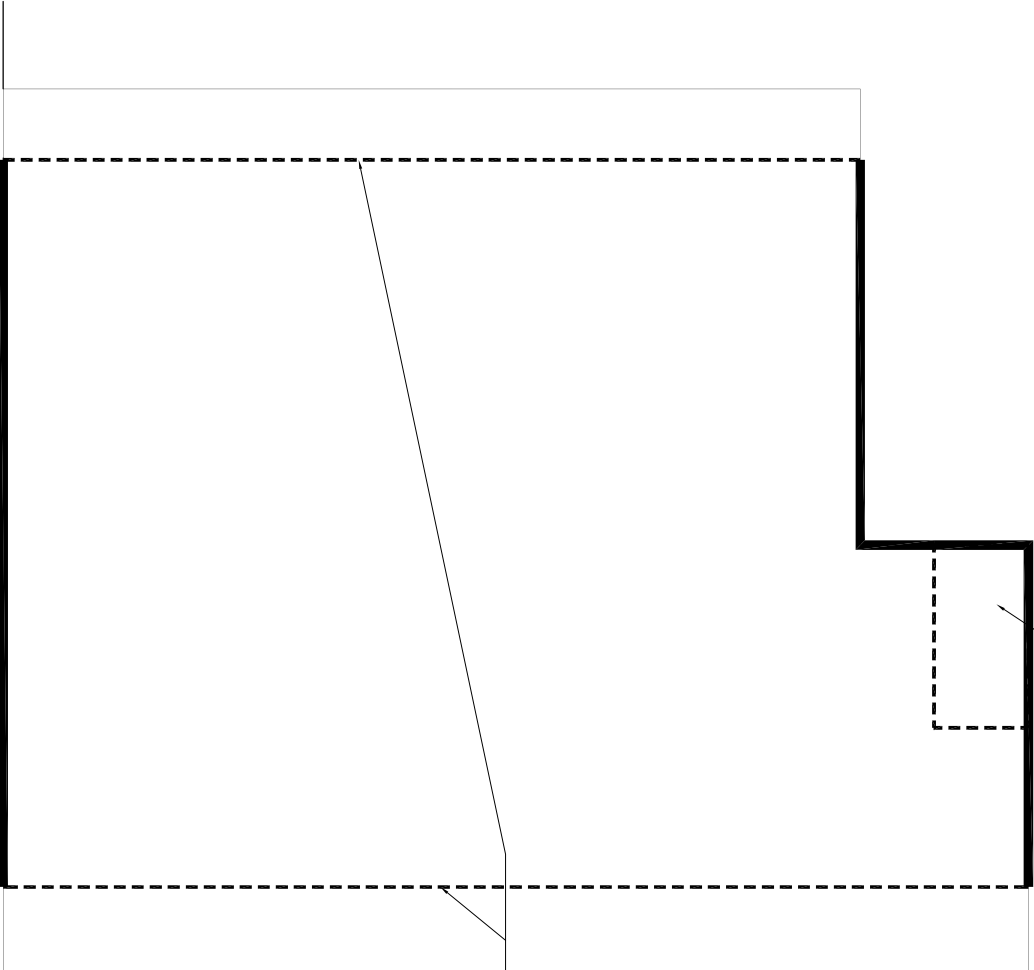


PROPORTION RELATIVE DE
L'ESPACE MÉCANIQUE FERMÉ

CRÉATION DE RETRAIT
POUR PERMETTRE DES
DROITS DE VUE SELON LE
CODE CIVIL. LES RETRAITS
SERONT RÉALISÉS EN
FONCTION DE LA
CONFIGURATION DES
ESPACES DES UNITÉS
D'HABITATION.

A
B
C
P

Métro Cartier - Ajout d'étages supplémentaires
Proposition de densification et d'aménagement

DESSIN #4

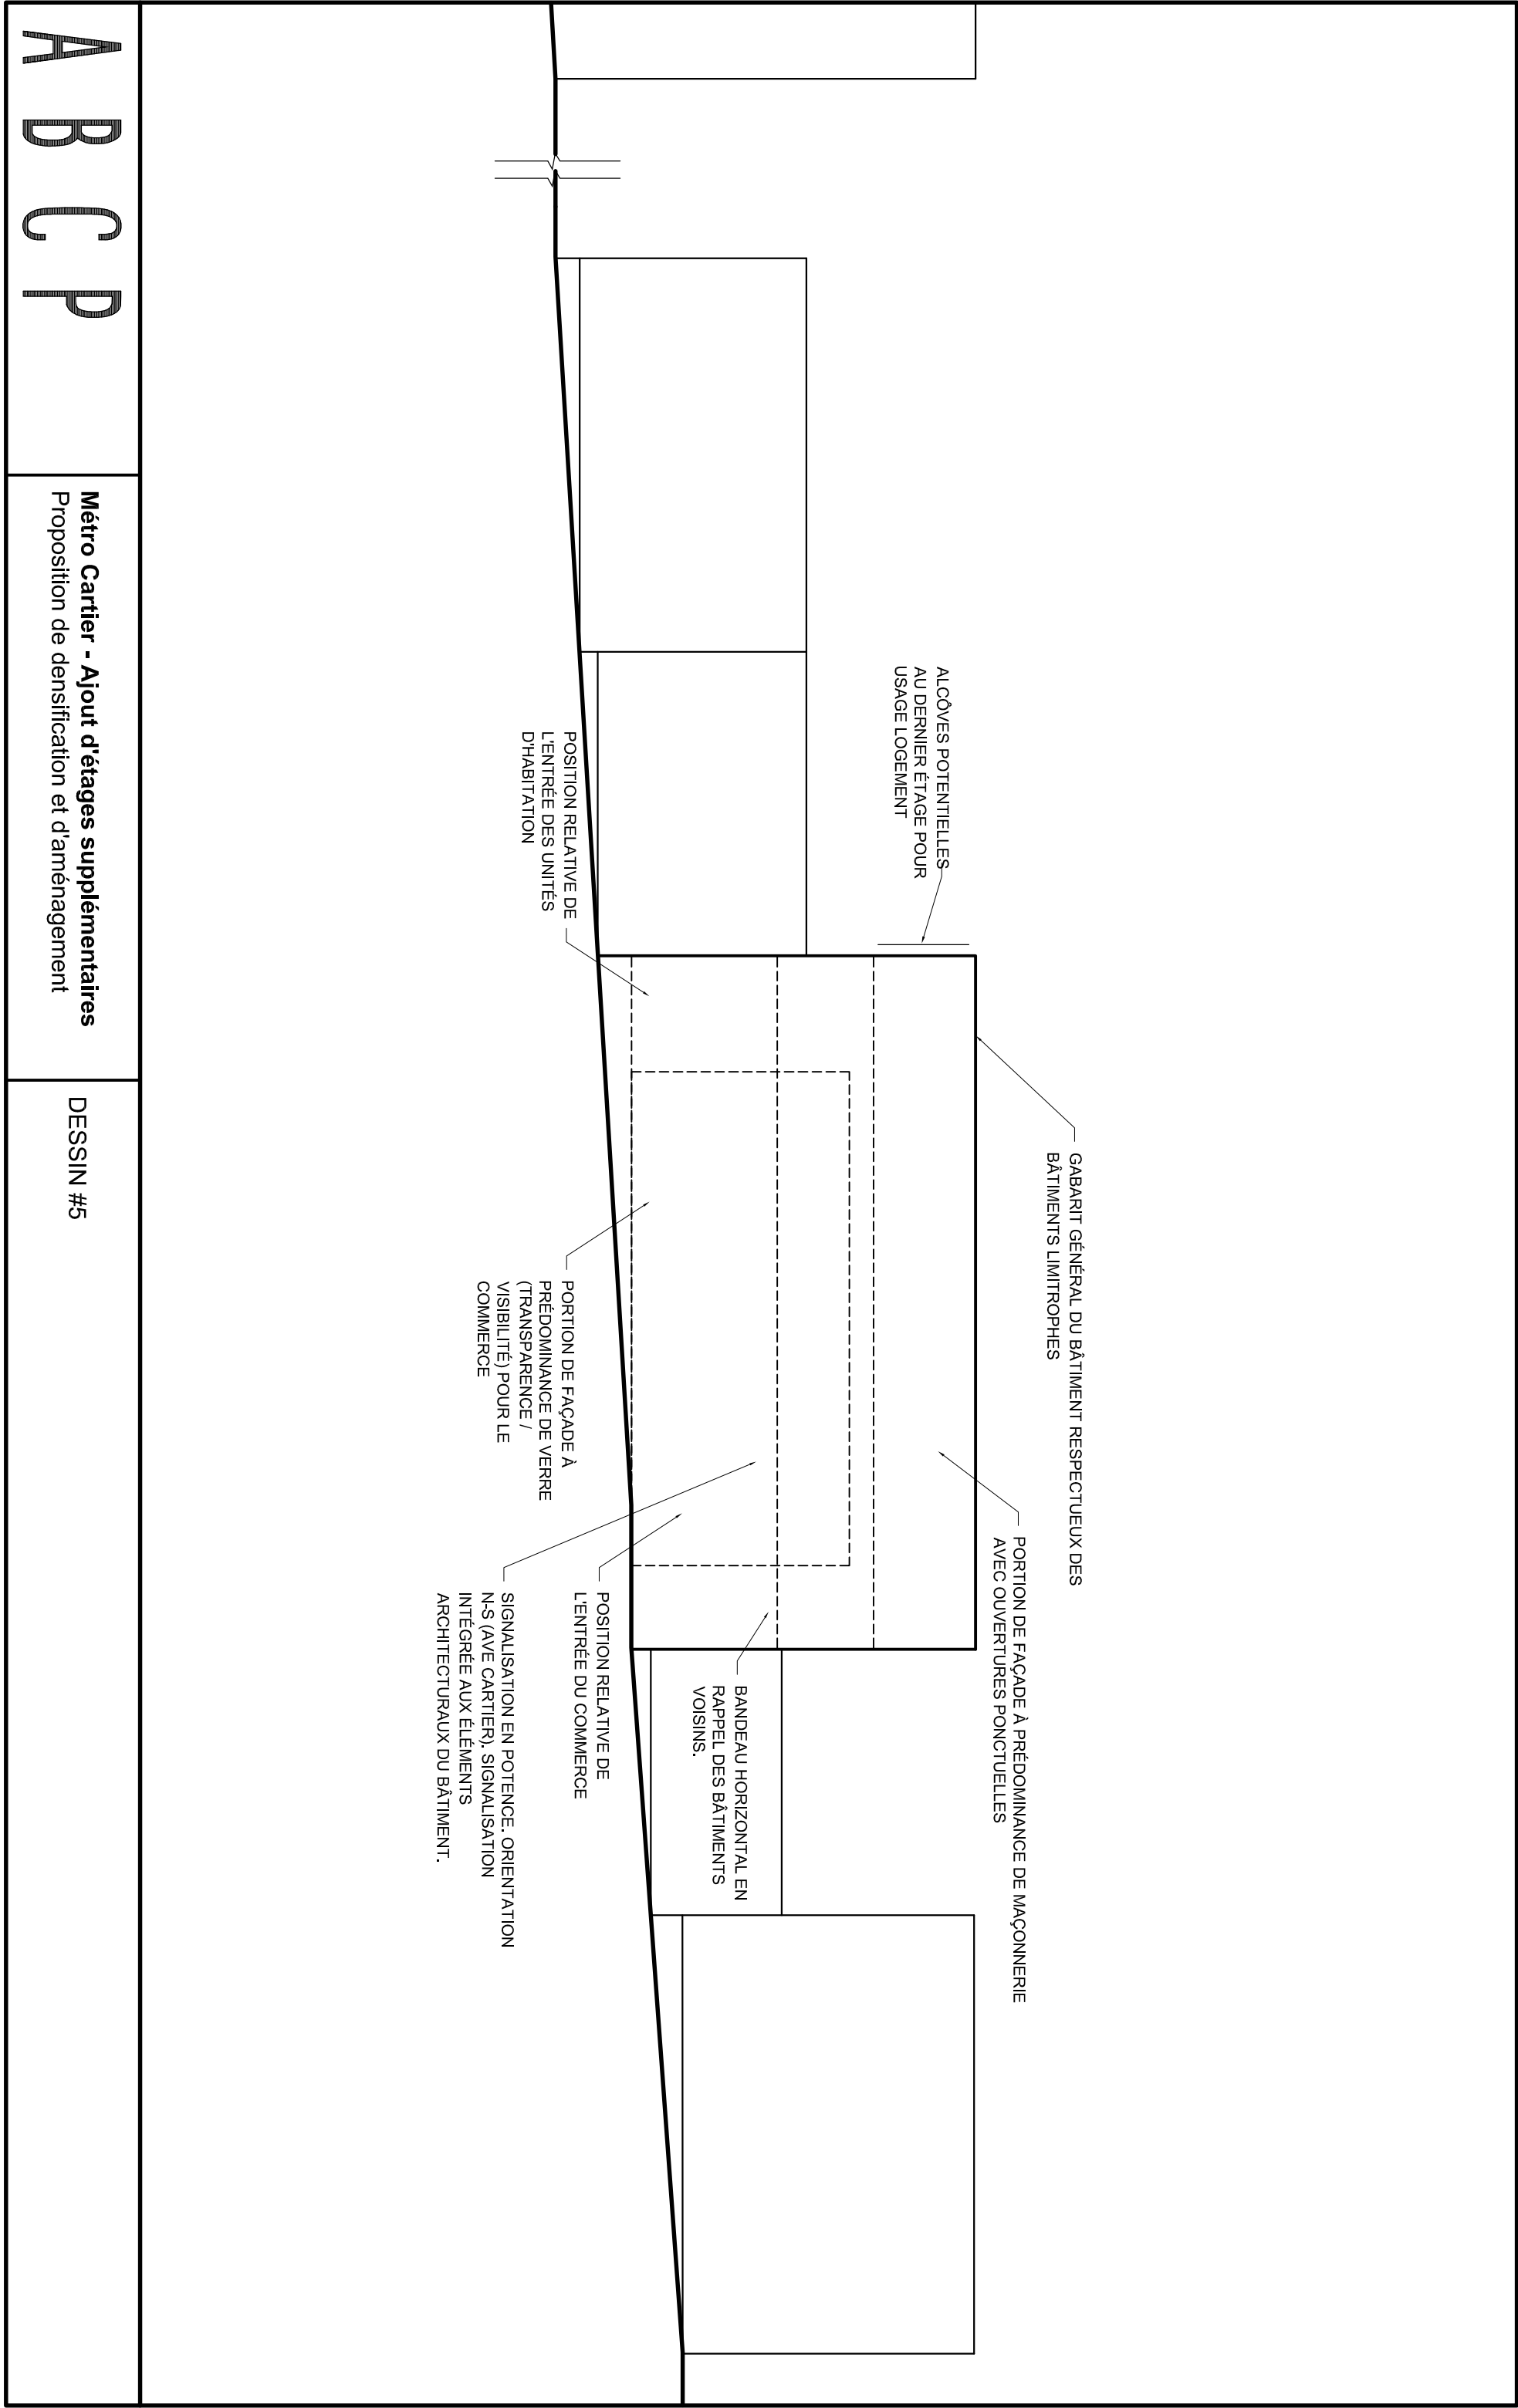

A
B
C
P

Métro Cartier - Ajout d'étages supplémentaires
Proposition de densification et d'aménagement

DESSIN #5