


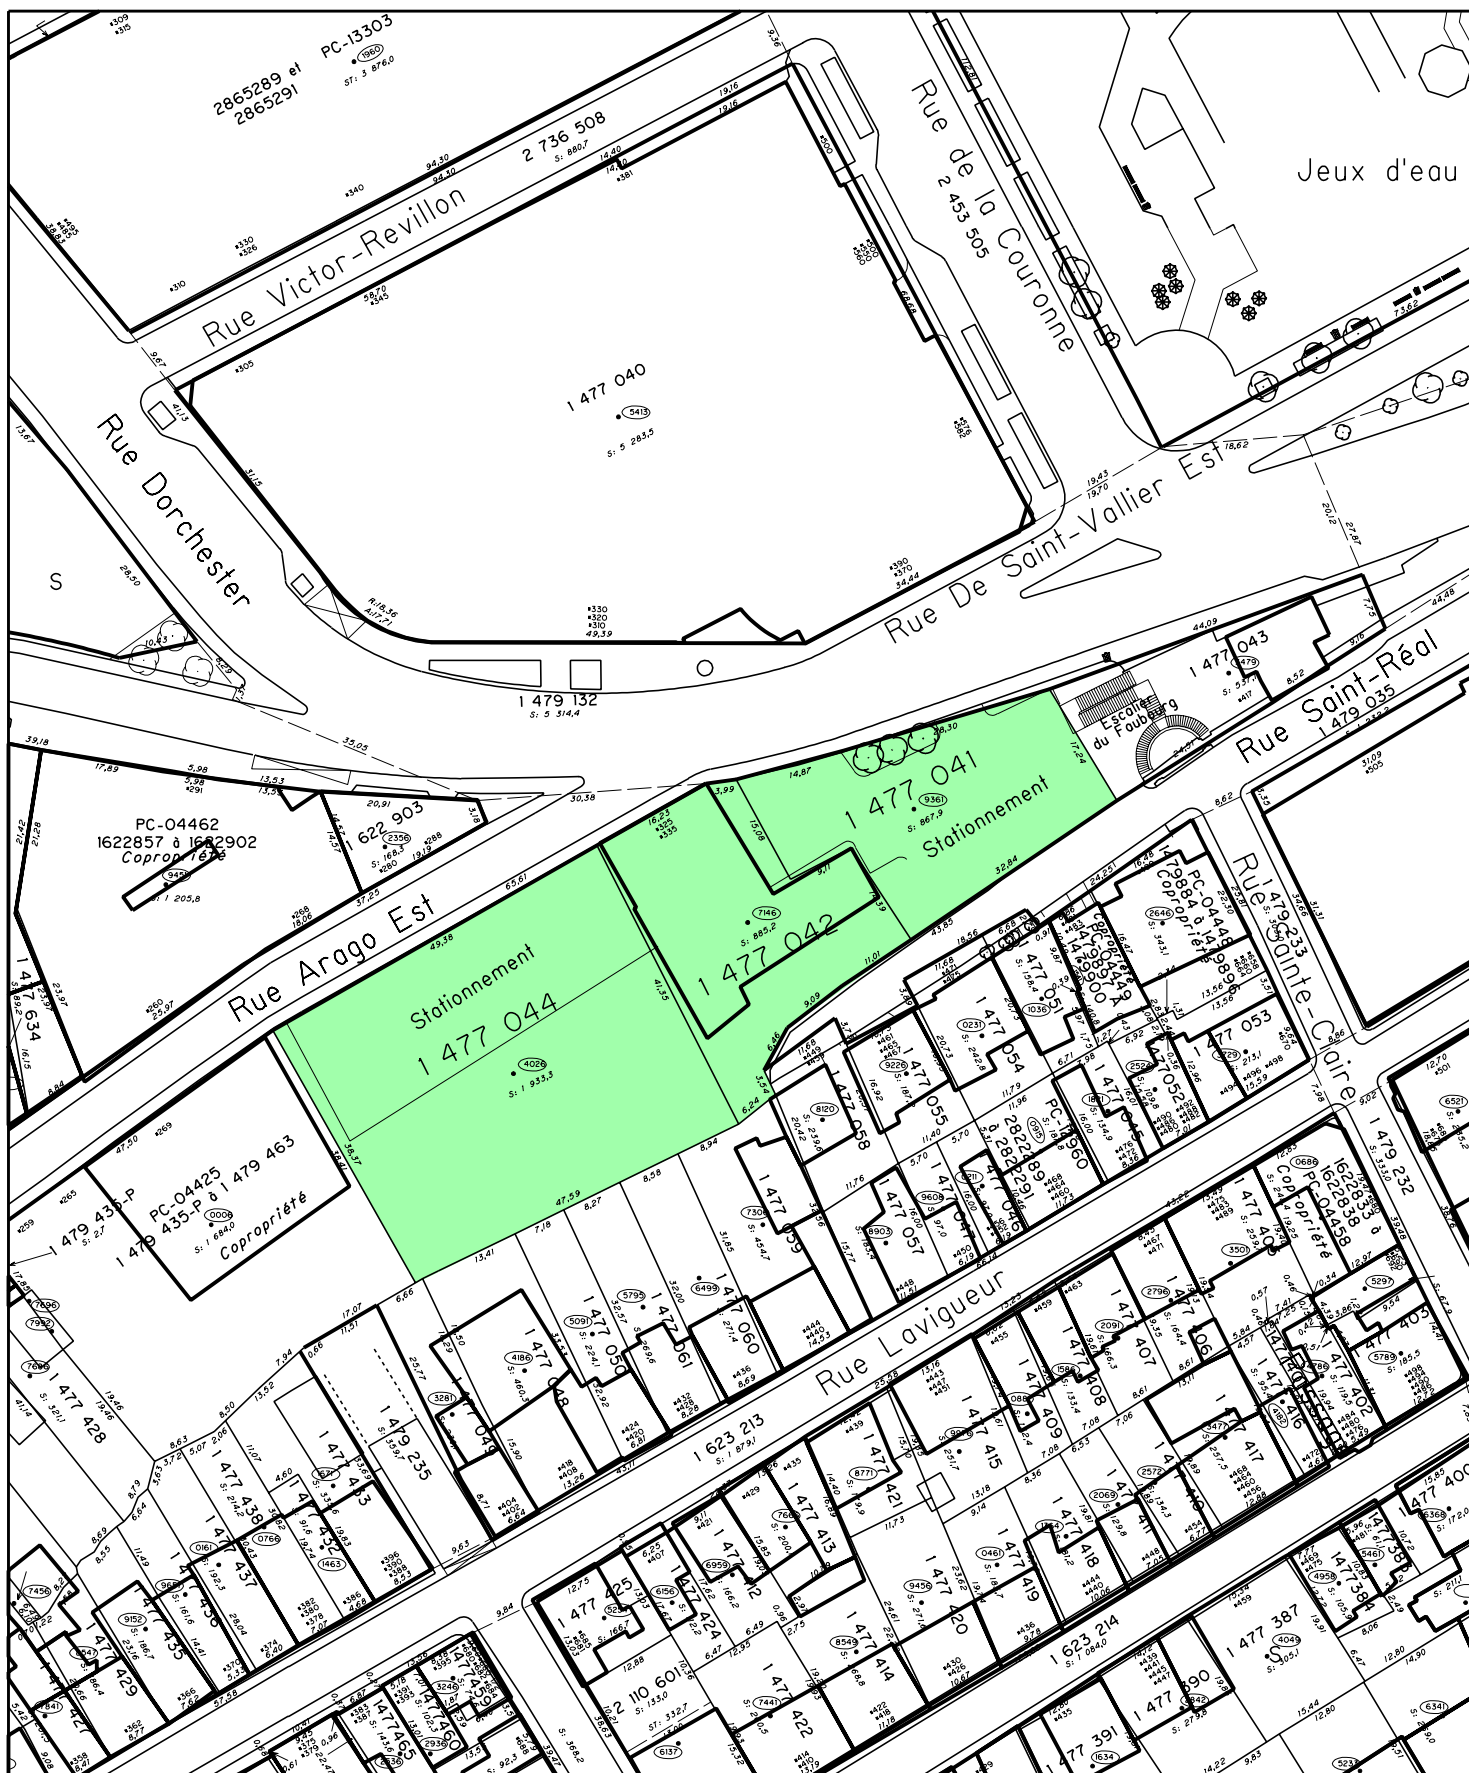

SERVICE DE L'AMÉNAGEMENT
DU TERRITOIRE
DIVISION DE L'URBANISME

PLAN DE CONSTRUCTION - LOCALISATION

LOTS 1 477 041, 1 477 042 ET 1 477 044

Date du plan : 2004-04-28

No du plan : RA1VQ31A01

No du règlement : RA1VQ-31

Mise en vigueur :

Préparé par : L.N.

Échelle : 1 : 1000

Directeur
Service de l'aménagement du territoire