





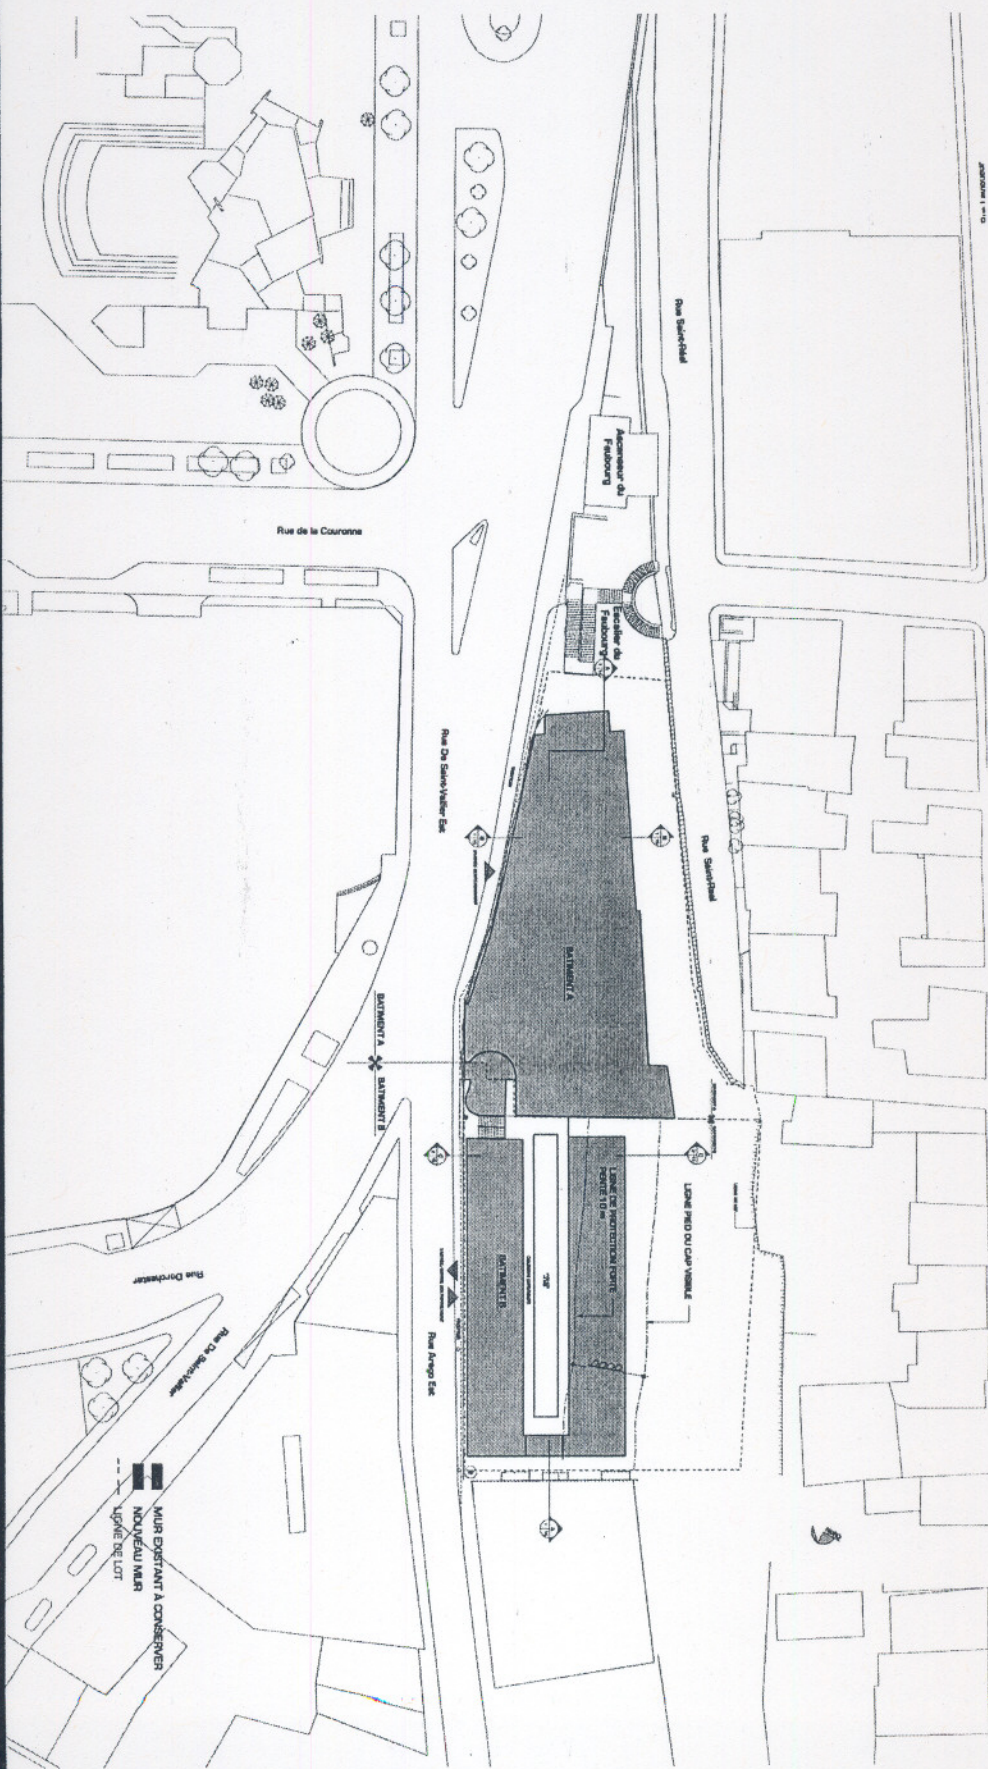


impériale


métrique

IMPLANTATION

~~MUR EXISTANT A CONSERVER~~
~~NOUVEAU MUR~~
~~LIGNE DE LOT~~

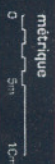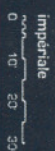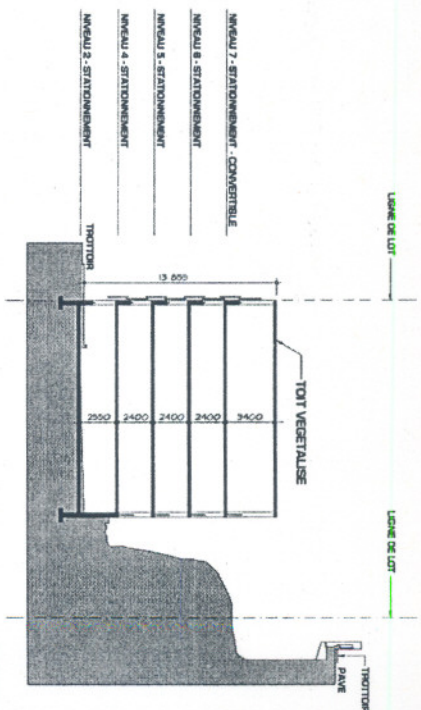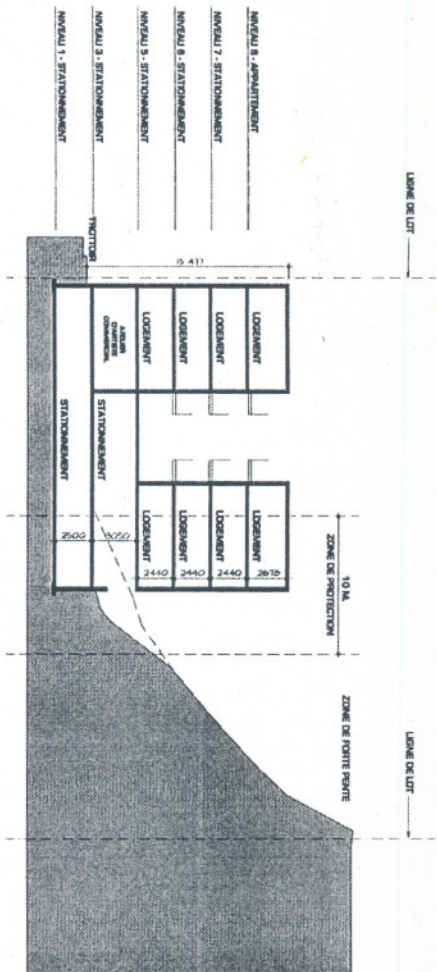

COUPES TRANSVERSALES

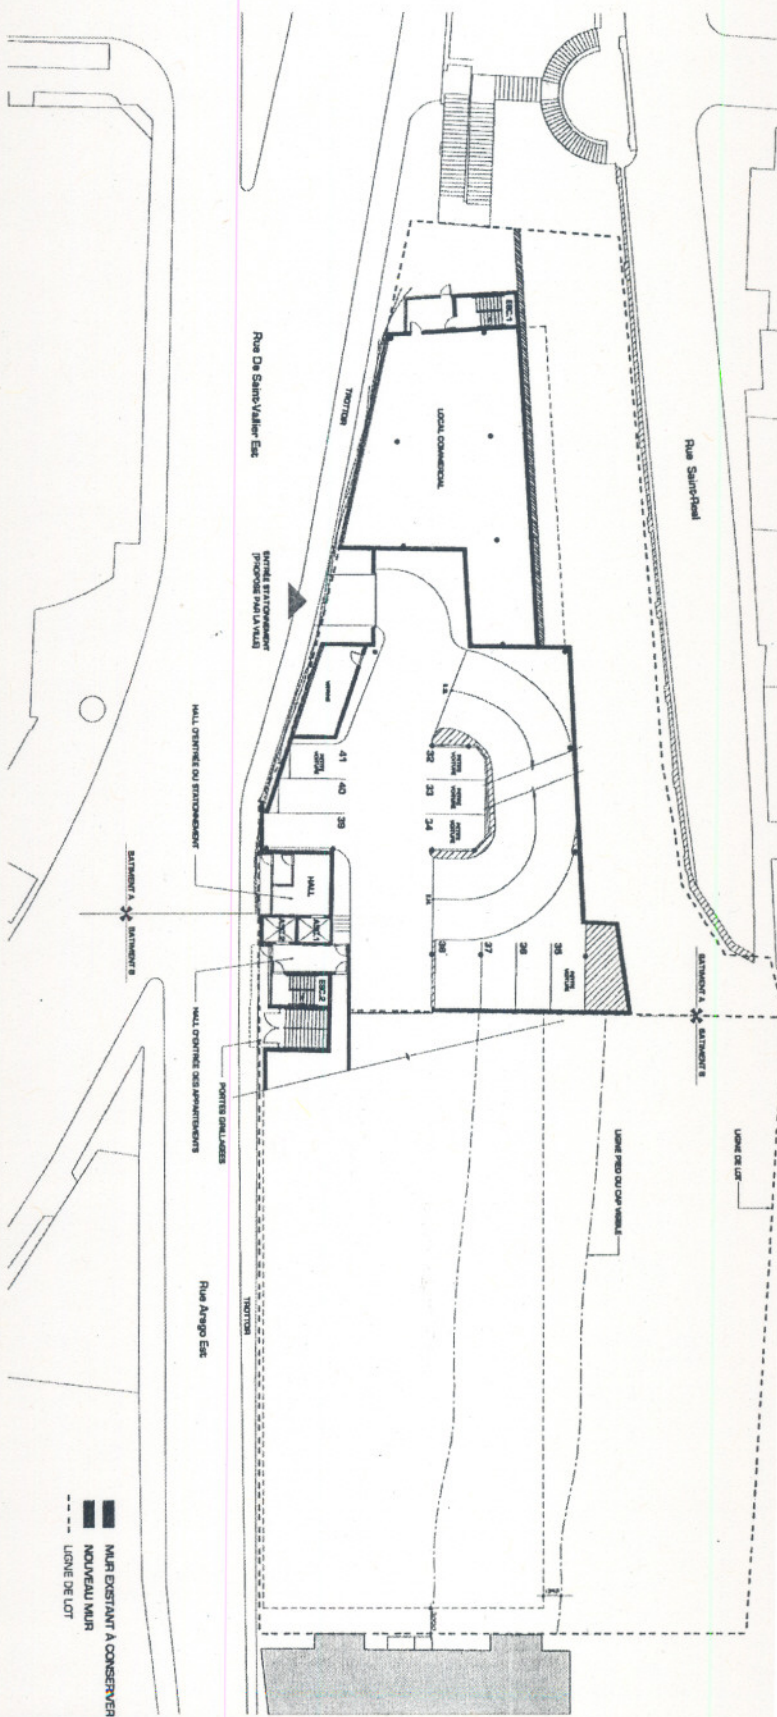


■ MUR EXISTANT À CONSERVER
 ■ NOUVEAU MUR
 --- LIGNE DE LOT

Impériale
 0 10 20 30

mètre
 0 5m 10m

PLAN NIVEAU 02

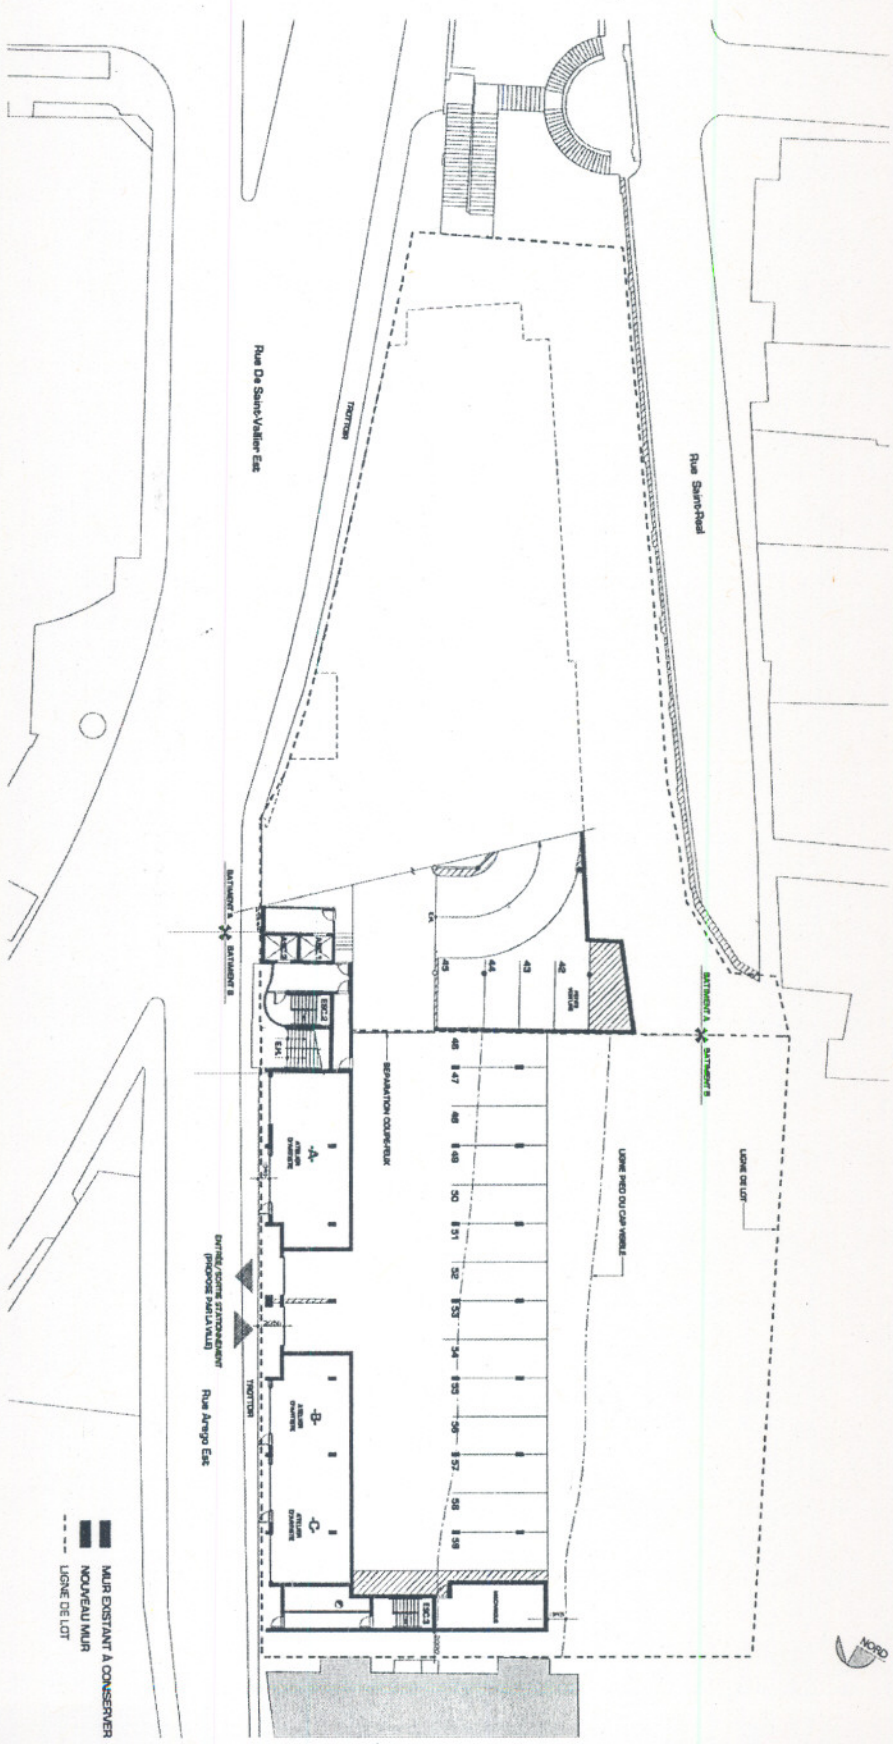

- MUR EXISTANT A CONSERVER
- NOUVEAU MUR
- LIGNE DE LOT

impériale
0 117 217 217

métrique
0 5m 10m

PLAN NIVEAU 03