

04	05	26	REVISION - libellé	
04	02	26	REVISION - BANDE PLANTATION	
04	02	03	REVISION - BORDURE	
03	09	29	REVISION - PLANTATION	
02	09	06	REVISION - REcul P/R LIGNE DE LOT D.D.	
01	08	27	REVISION - REcul P/R TROTTOIR	J.B.
01	08	23	REVISION - REcul P/R TROTTOIR	J.B.
01	06	07	REVISION	J.B.
01	04	19	REVISION GÉNÉRALE	J.B.
A	M	J	MODIFICATION	PAR


EMIS POUR	COMMENTAIRES
EMIS LE	05 JUN 2003

TITRE DU DESSIN
PLAN DU STATIONNEMENT
ELEVATIONS DES CLOTURES


fichier informatique 580stationnement.dwg

Conçu par	Dessiné par	Vérifié par
J.B.	J.B./M.T.	J.C.


No. Projet	99-303
Echelle	INDIQUEE
Feuille n°	De
A1	2

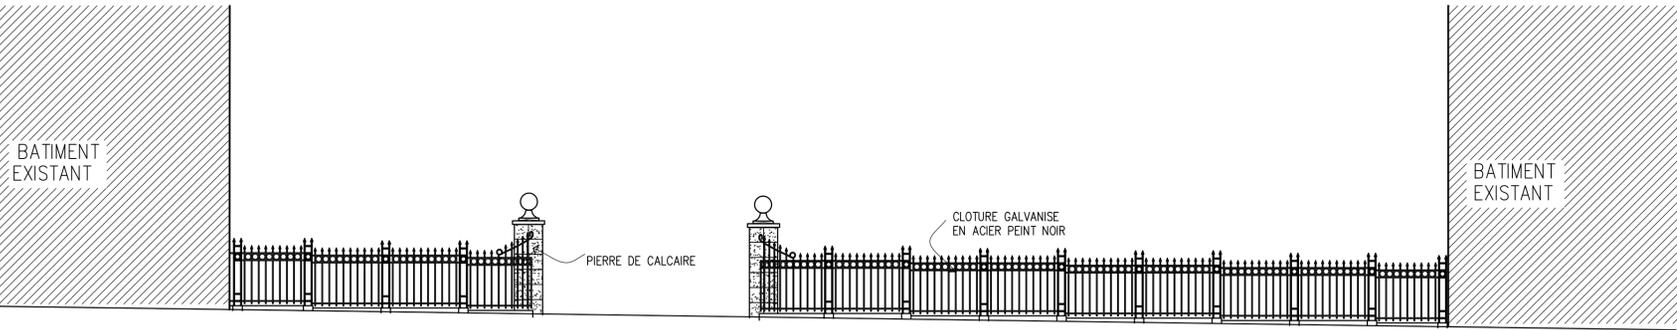

A
A1
ELEVATION STATIONNEMENT
RUE DE LA CHEVROTIERE
ECHELLE 1:100

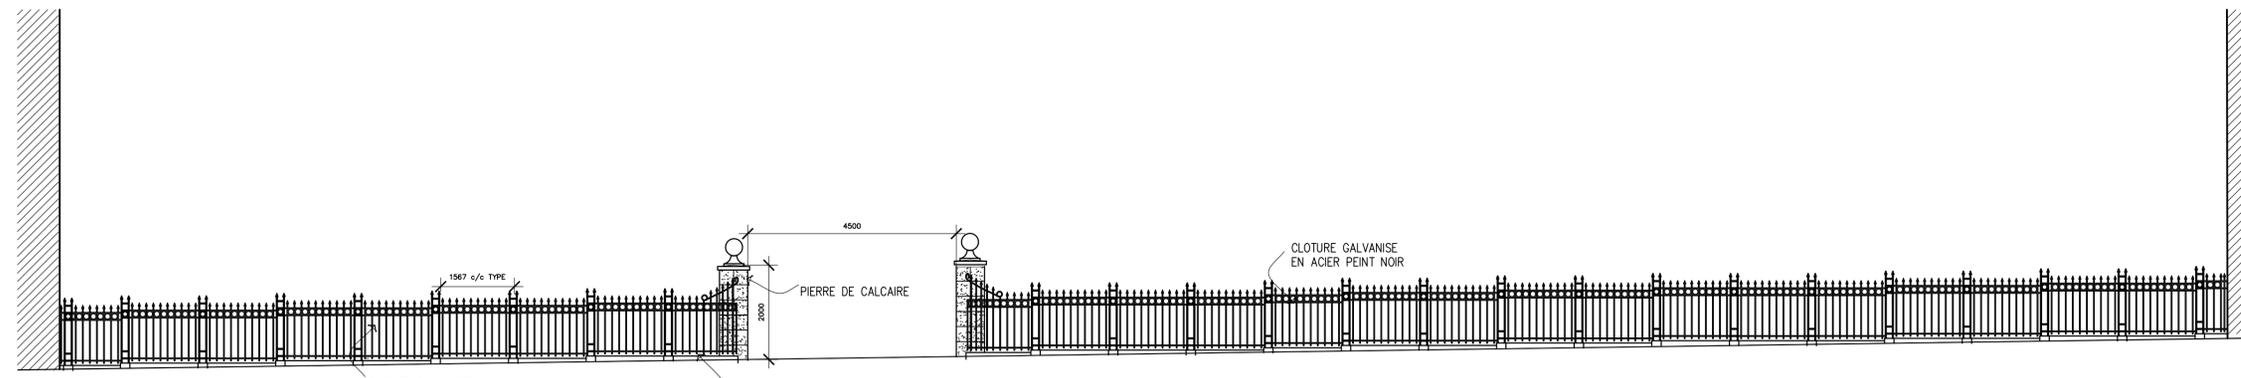

B
A1
CLOTURE STATIONNEMENT
RUE BERTHELOT
ECHELLE 1:100

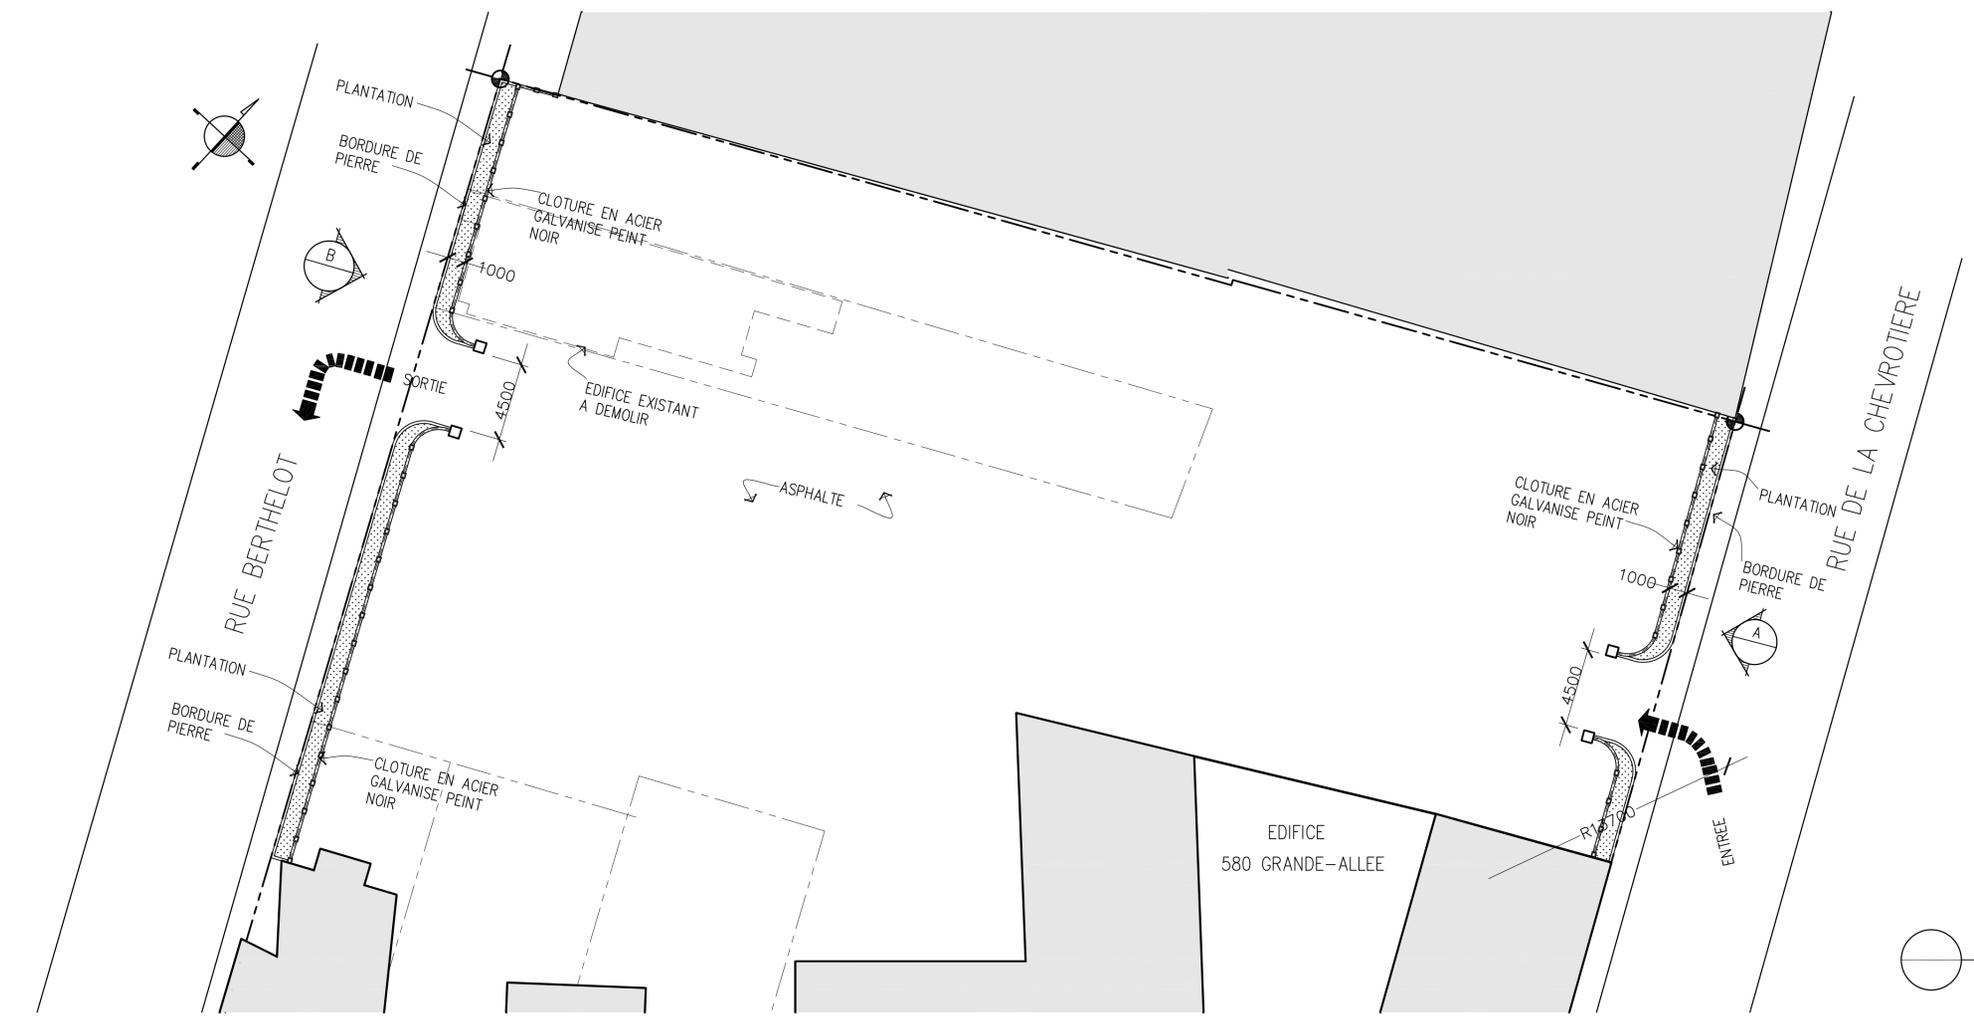

PLAN D'IMPLANTATION
Echelle : 1:200


04	05	26	REVISION - libellé	
04	02	26	REVISION - BANDE PLANTATION	
04	02	03	REVISION - BORDURE	
03	09	29	REVISION - PLANTATION	
01	08	23	REVISION - RECU P/R TROTTOIR	J.B.
01	06	07	REVISION	J.B.
01	04	19	REVISION GÉNÉRALE	J.B.
A	M	J	MODIFICATION	PAR

EMIS POUR
EMIS LE: 05 JUN 2003


TITRE DU DESSIN
COUPE SCHEMATIQUE
ELEVATION PARTIELLE

fichier informatique
580stationnement.dwg


Conçu par J.B.	Dessiné par J.B./M.T.	Vérifié par J.C.
No. Projet 99-303		
Echelle		
INDIQUÉE		
Feuille n°	De	
A2	2	

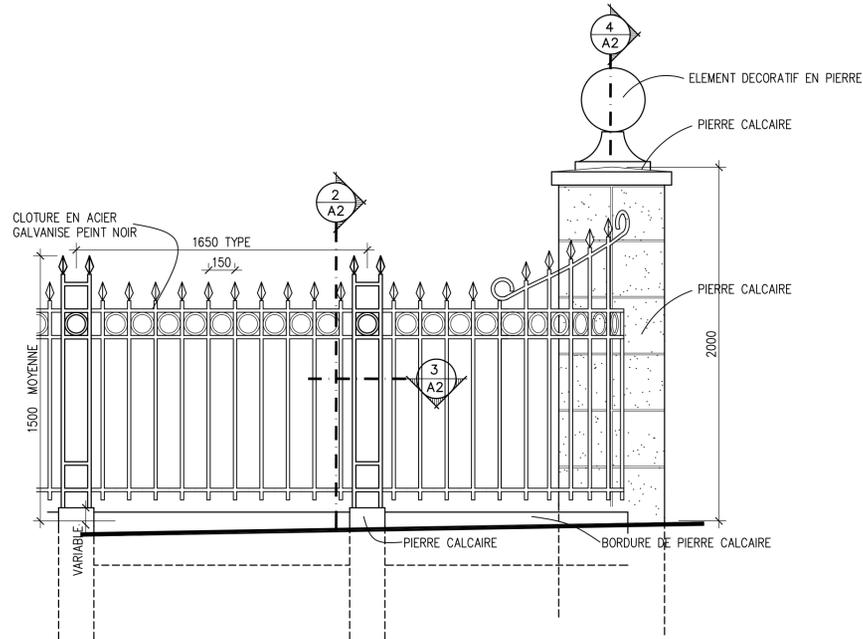


1 ELEVATION PARTIELLE CLOTURE
ECHELLE: 1=25

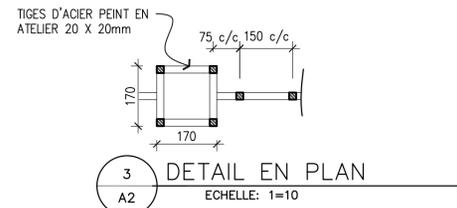


3 DETAIL EN PLAN
ECHELLE: 1=10

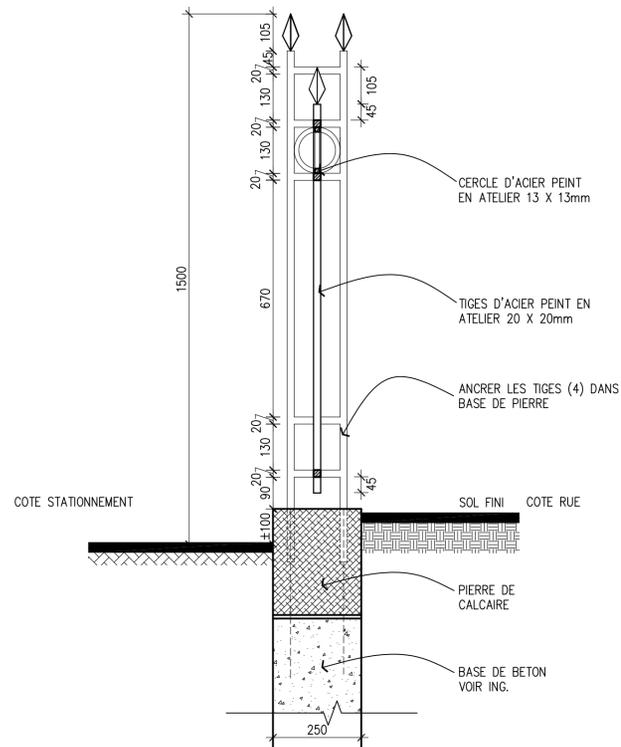

2 COUPE
ECHELLE: 1=10

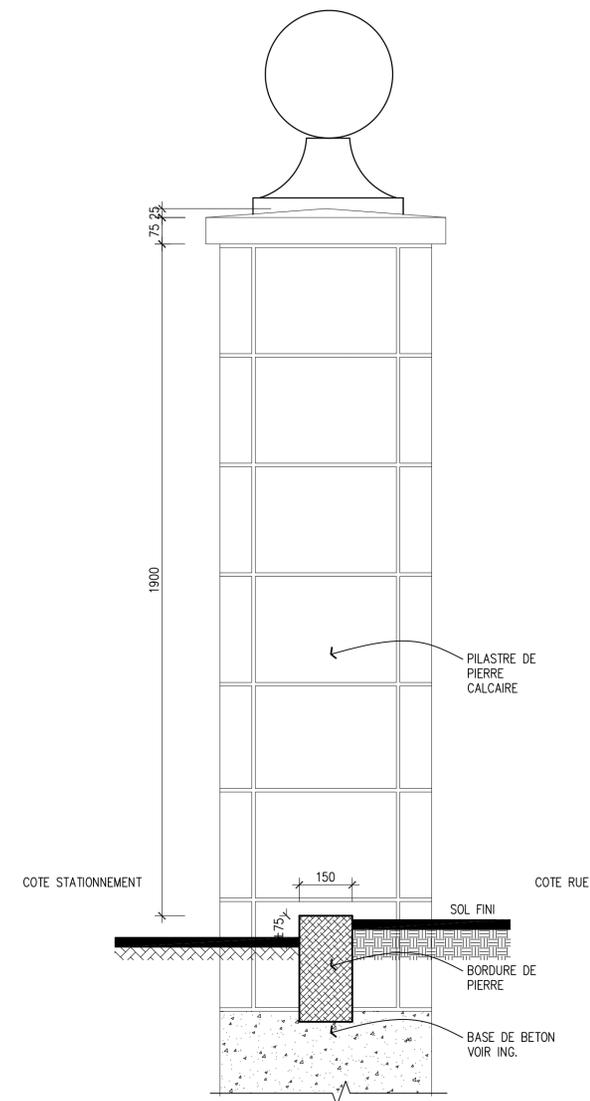

4 COUPE
ECHELLE: 1=10

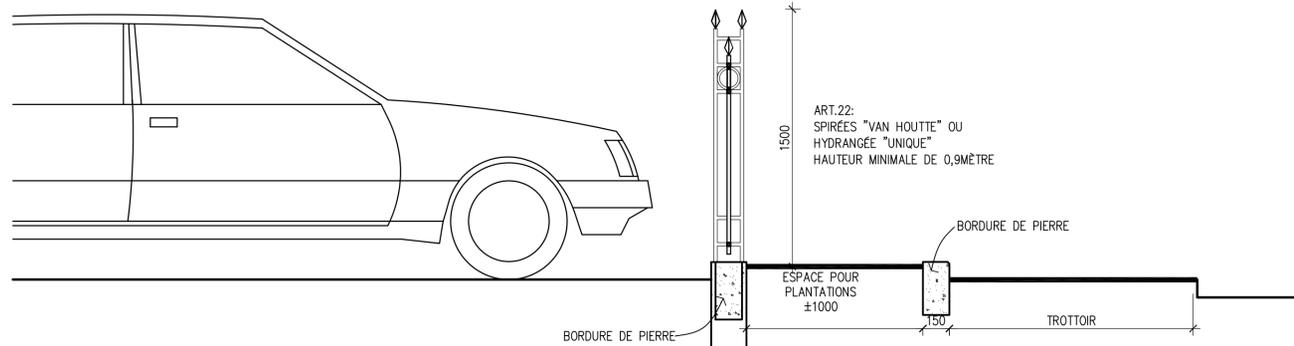

5 COUPE SCHEMATIQUE
ECHELLE: 1=50