


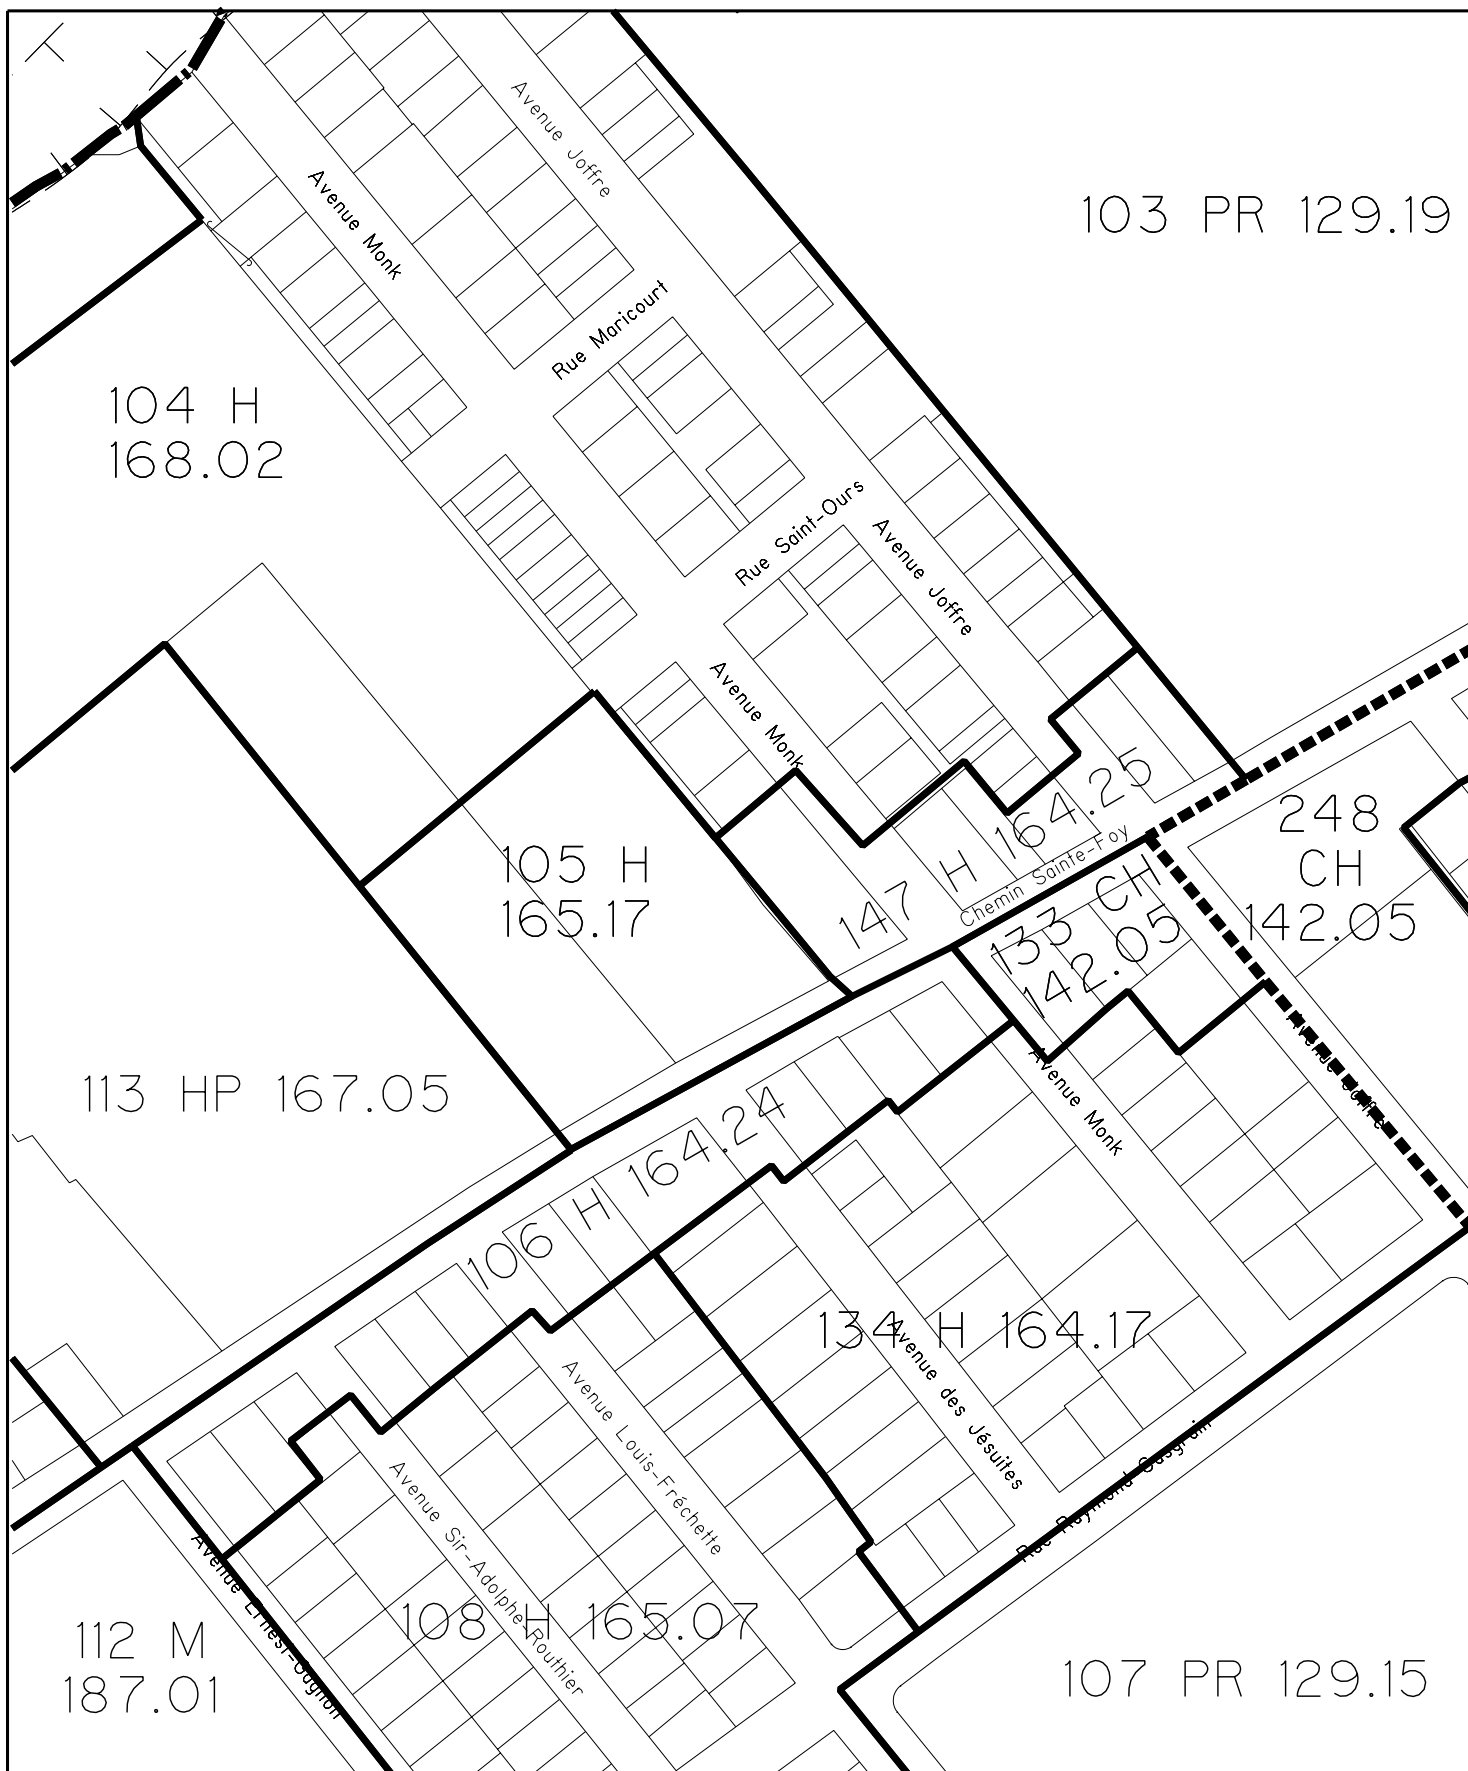

SERVICE DE L'AMÉNAGEMENT
DU TERRITOIRE
DIVISION DE L'URBANISME

MODIFICATION AU PLAN DE ZONAGE DE LA VILLE DE QUÉBEC

Extrait du plan de zonage no 94903Z02

Date du plan : 2004-09-20

No du plan : RA1VQ50Z01

No du règlement : RA1VQ-50

Mise en vigueur :

Préparé par : L.N.

Échelle :

1:2500

Directeur
Service de l'aménagement du territoire