


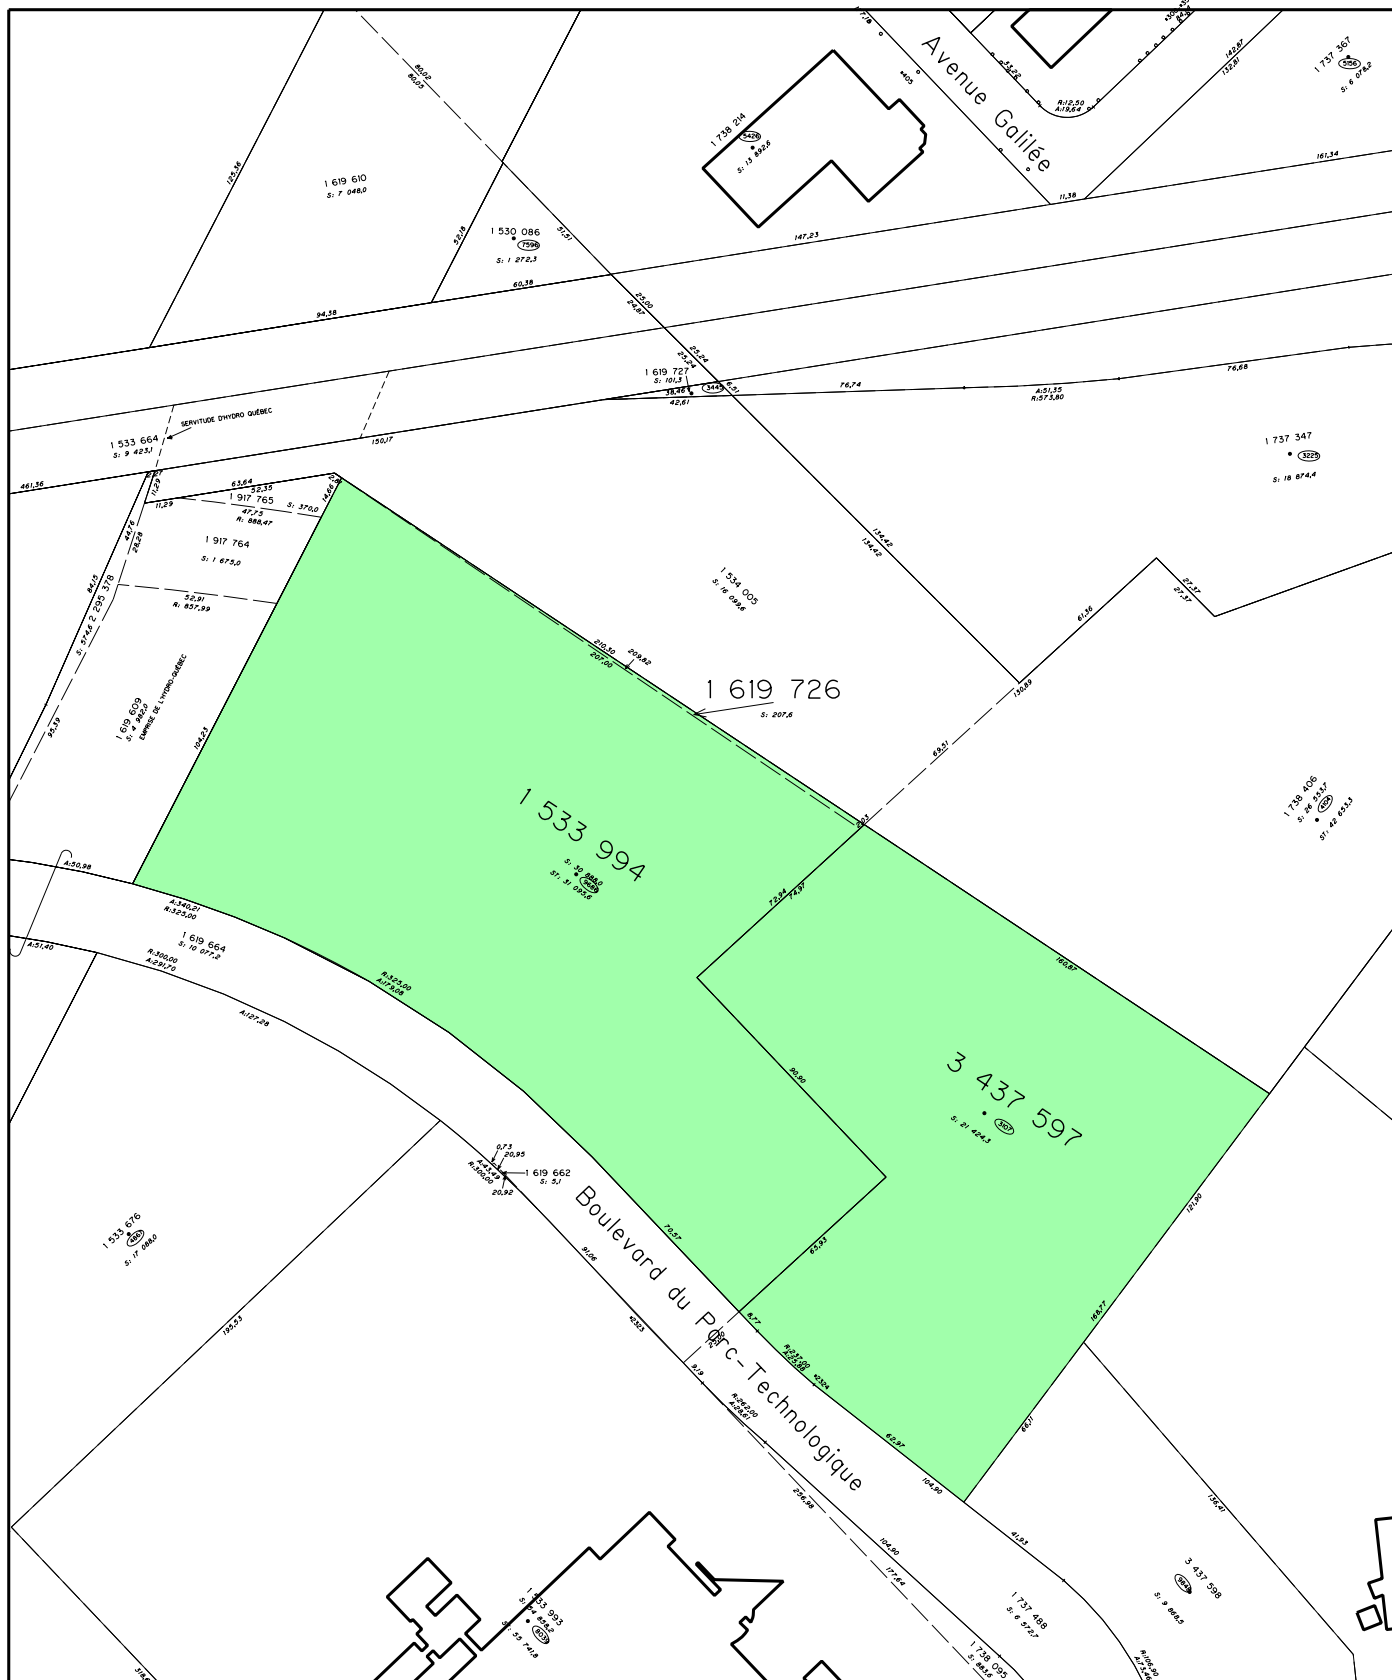

SERVICE DE L'AMÉNAGEMENT
DU TERRITOIRE
DIVISION DE L'URBANISME

UTILISATION TEMPORAIRE - LOCALISATION

LOTS 1 533 994, 1 619 726 ET 3 437 597

Date du plan : 2007-05-17

No du plan : RA2VQ120A01

No du règlement : R.A.2V.Q.120

Mise en vigueur :

Préparé par : L.N.

Échelle :

1:2500

Directeur
Service de l'aménagement du territoire