


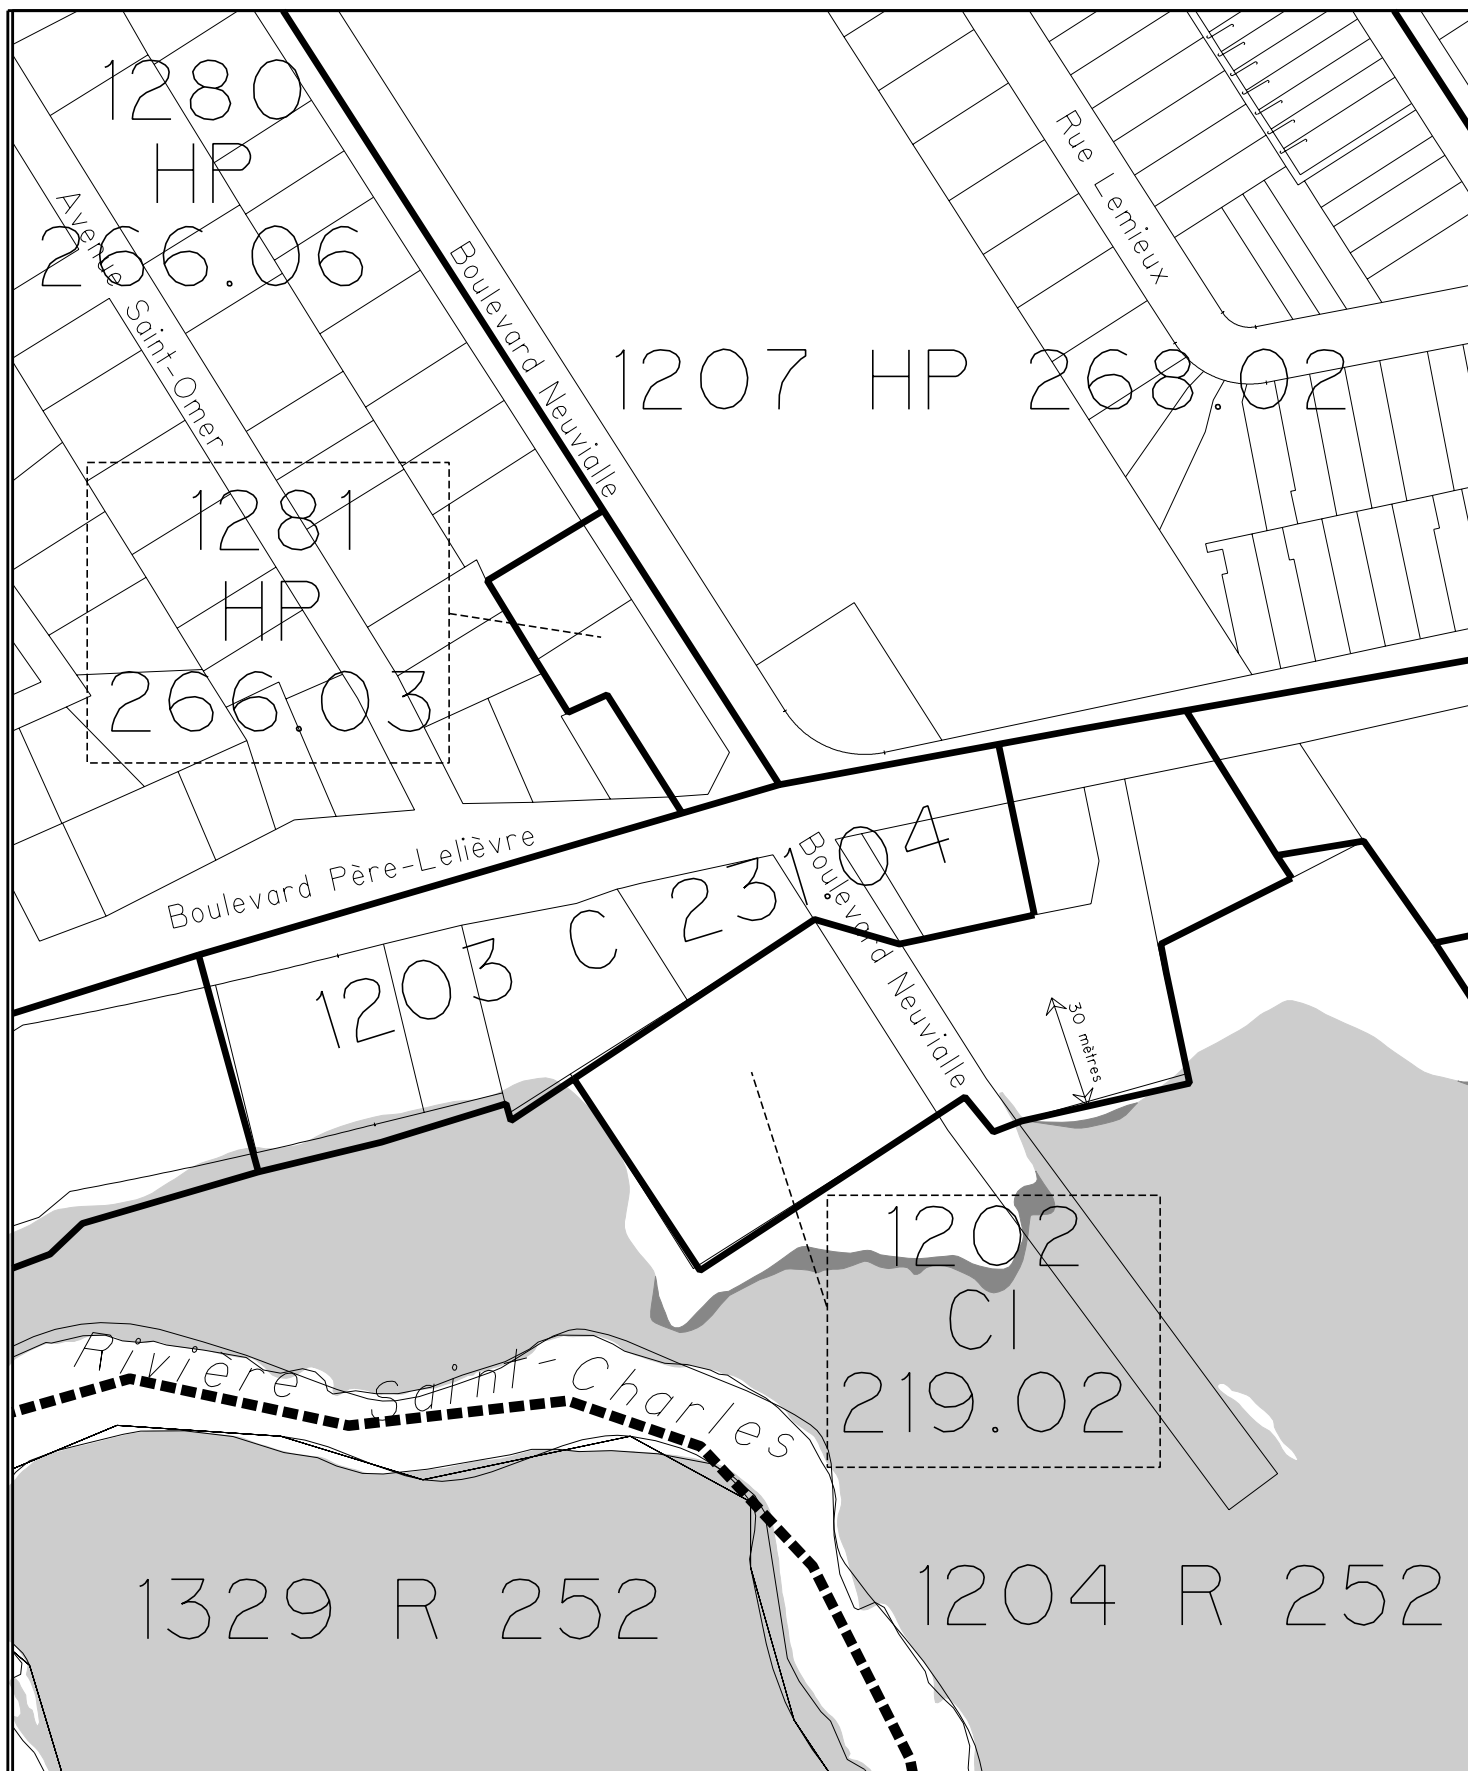

SERVICE DE L'AMÉNAGEMENT
DU TERRITOIRE
DIVISION DE L'URBANISME

MODIFICATION AU PLAN DE ZONAGE DE LA VILLE DE QUÉBEC

Extrait du plan de zonage no 94903Z04

Date du plan : 2004-06-22

No du plan : RA2VQ25Z01

No du règlement : RA2VQ-25

Mise en vigueur :

Préparé par : L.N.

Échelle :

1:2000

Directeur
Service de l'aménagement du territoire