


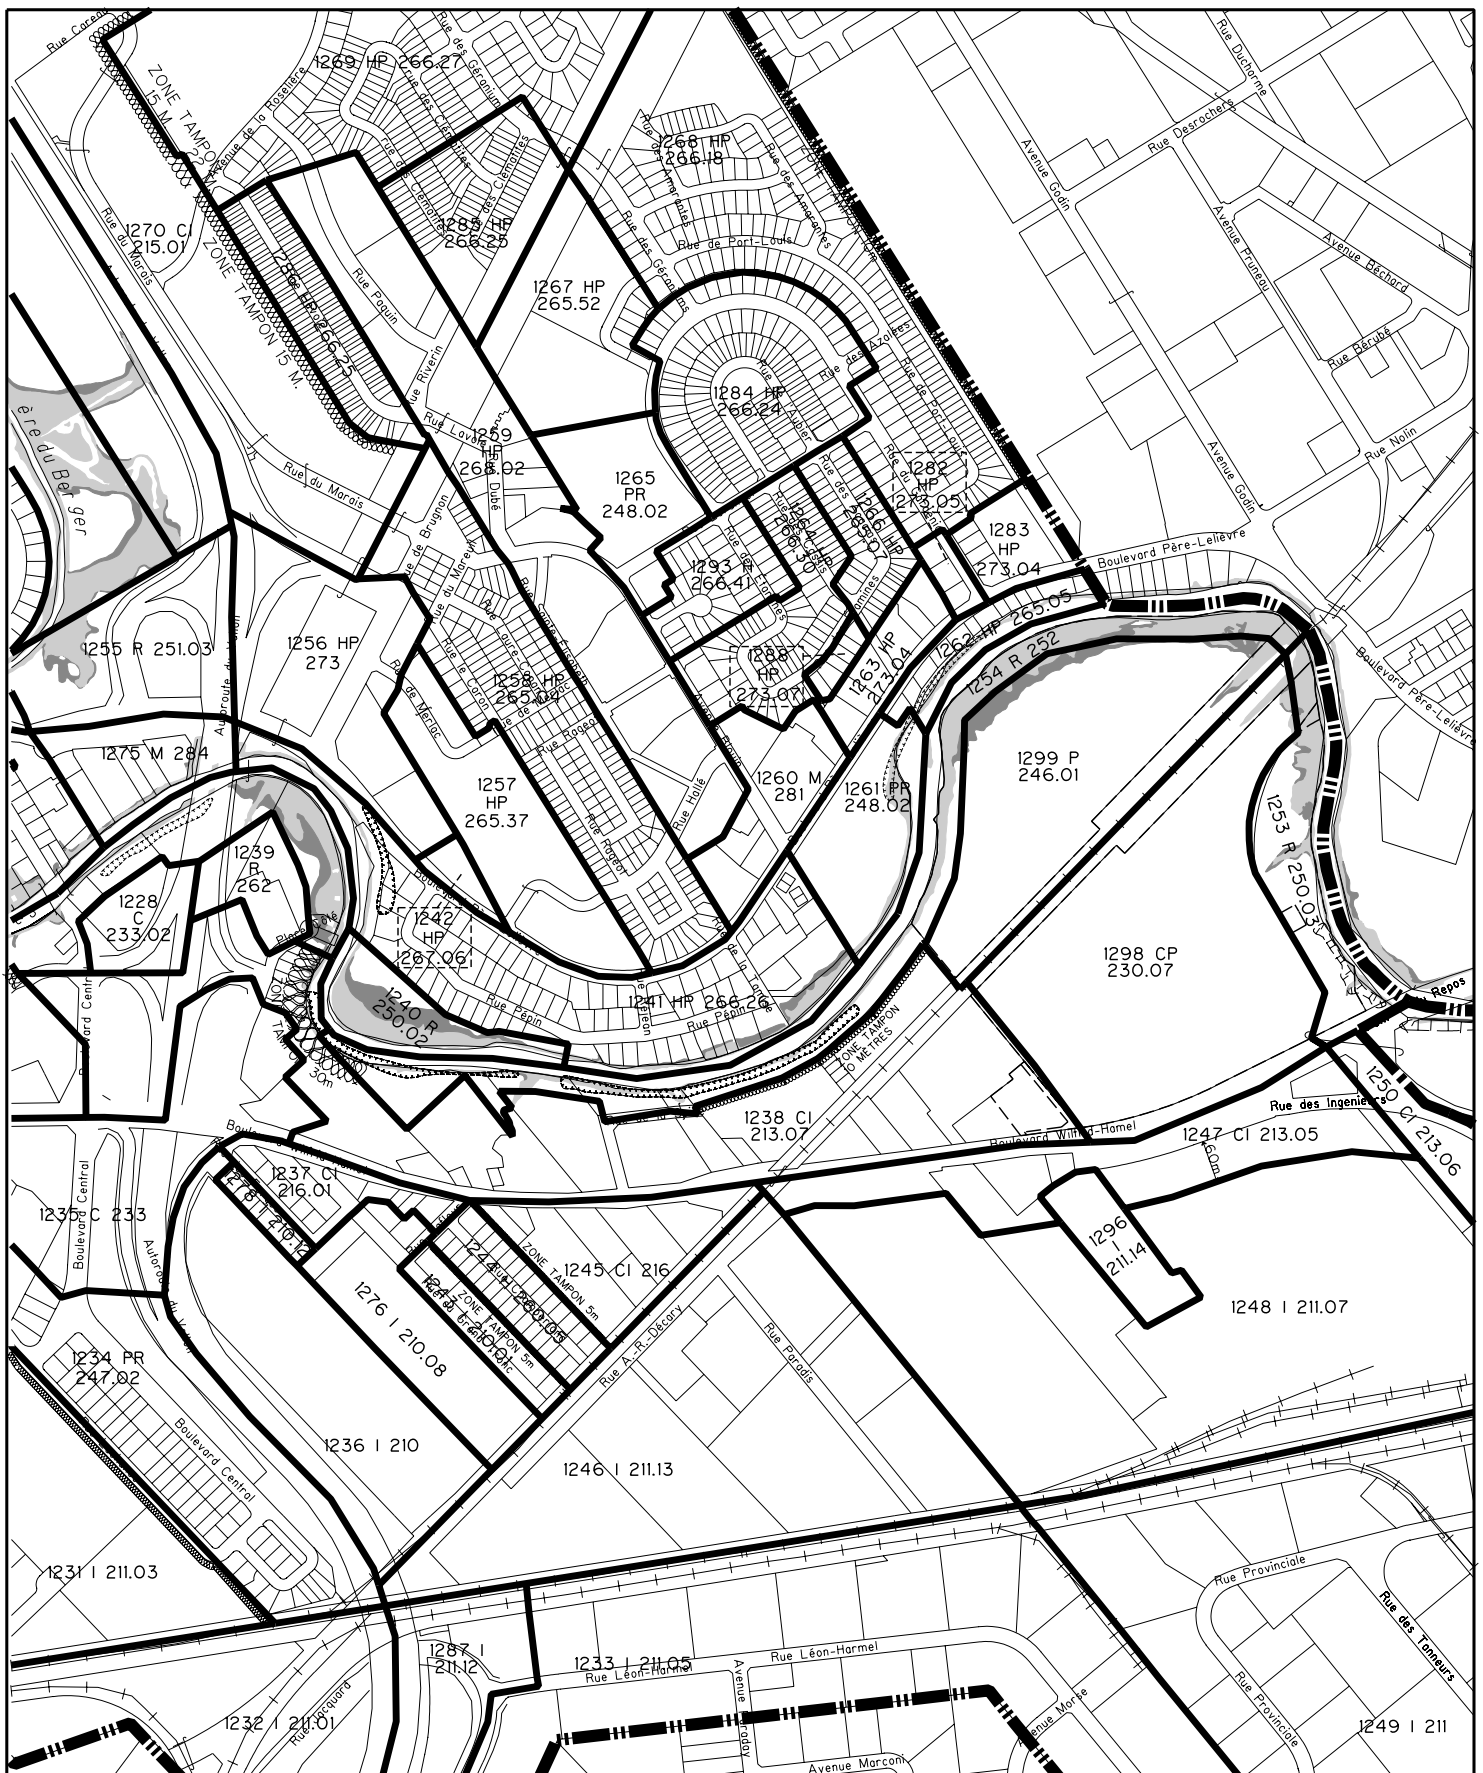

SERVICE DE L'AMÉNAGEMENT
DU TERRITOIRE
DIVISION DE L'URBANISME

MODIFICATION AU PLAN DE ZONAGE DE LA VILLE DE QUÉBEC

Extrait du plan de zonage no 94903Z04

Date du plan :	2005-11-17	No du plan :	RA2VQ76Z01
No du règlement :	RA2VQ-76	Mise en vigueur :	
Préparé par :	L.N.	Échelle :	1:10 000

Directeur
Service de l'aménagement du territoire