


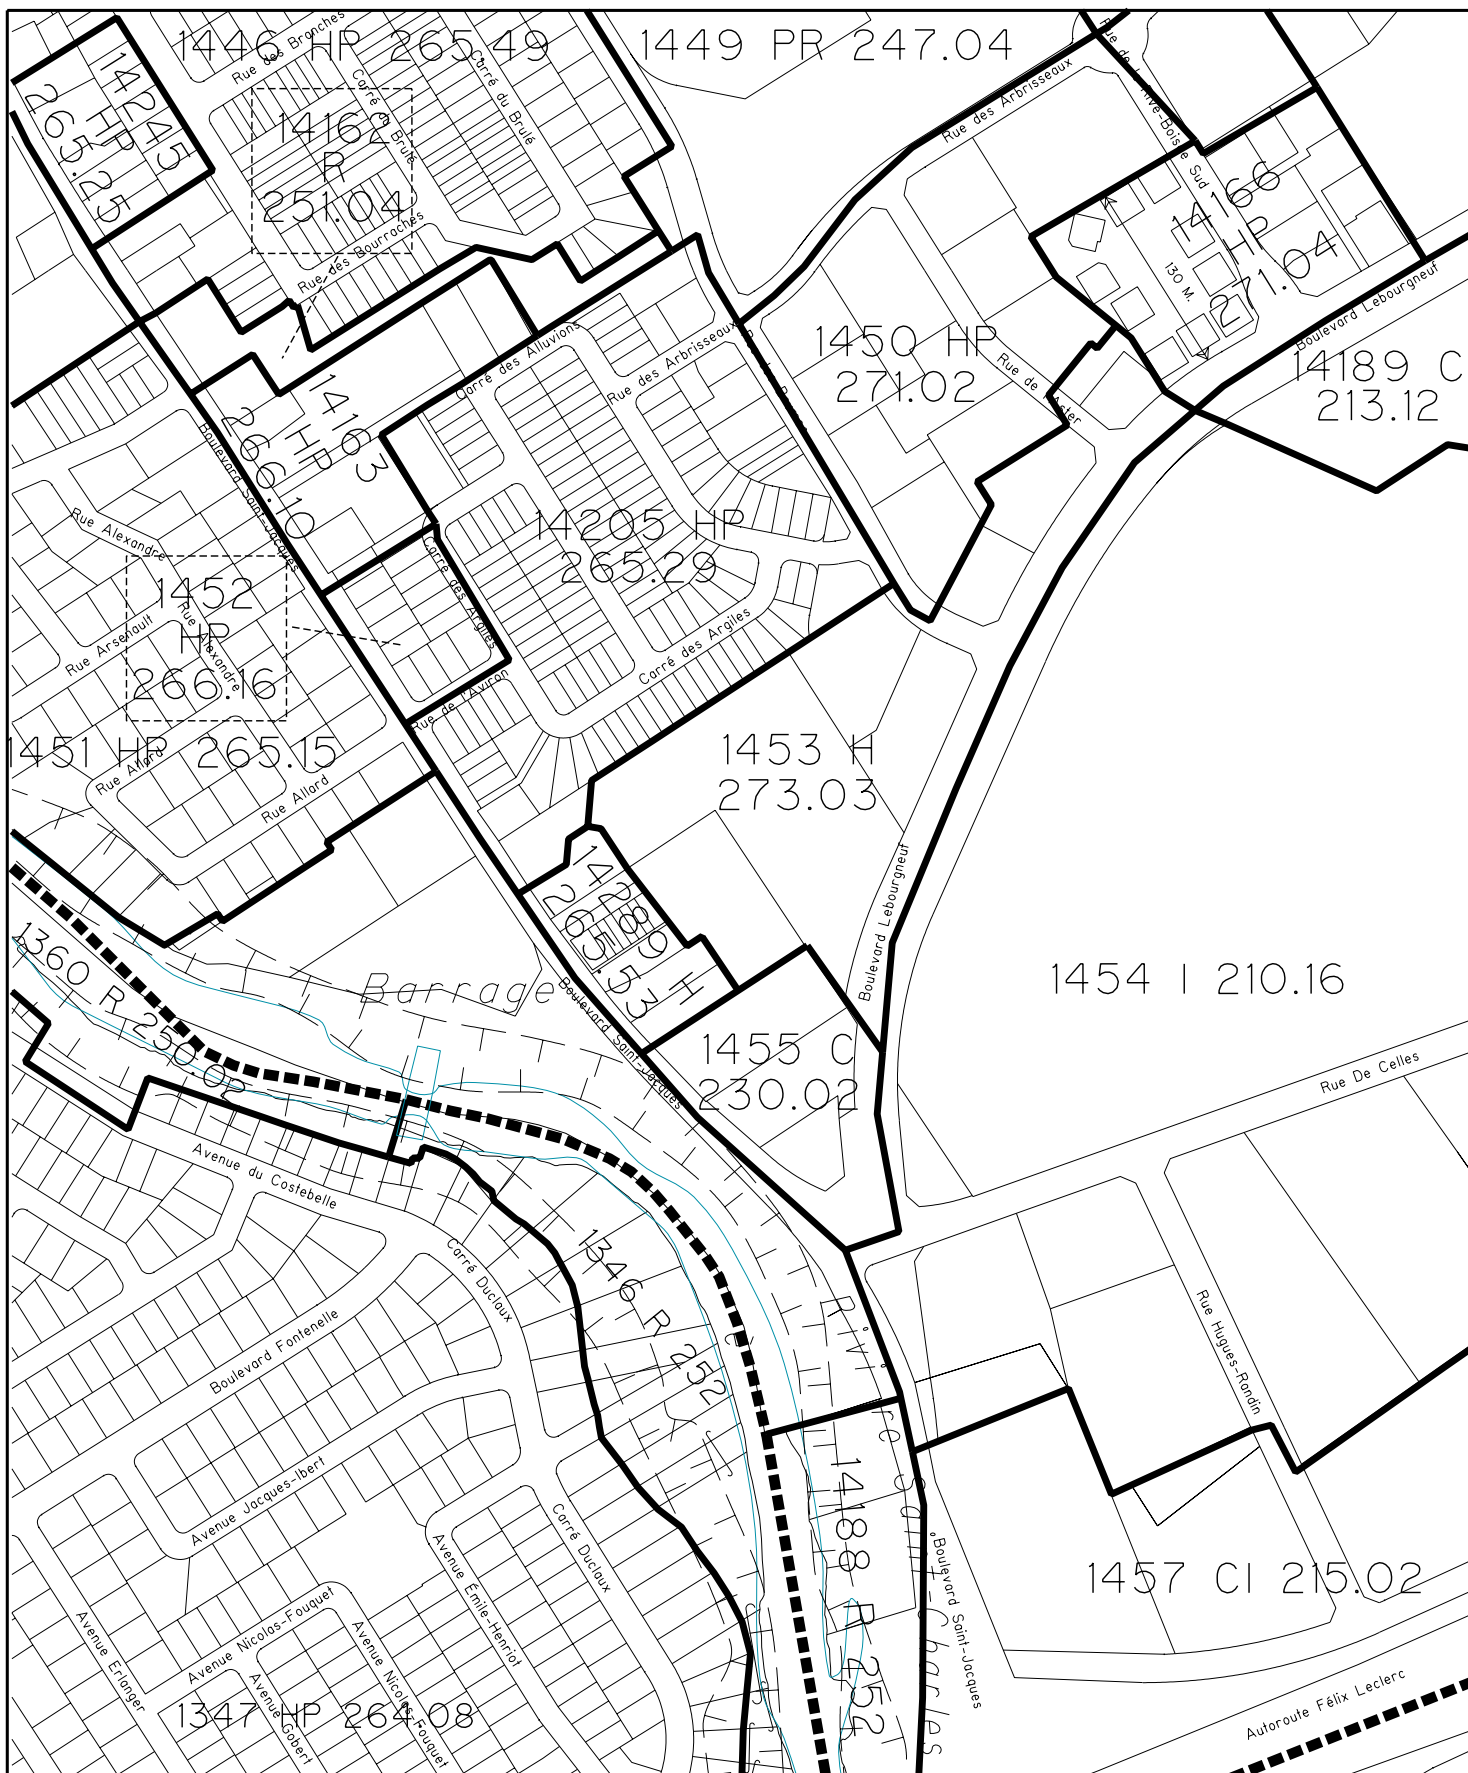

 VILLE DE QUÉBEC SERVICE DE L'AMÉNAGEMENT DU TERRITOIRE DIVISION DE L'URBANISME	MODIFICATION AU PLAN DE ZONAGE DE LA VILLE DE QUÉBEC Extrait du plan de zonage no 94903Z05		
	Date du plan : 2005-12-21 No du règlement : RA2VQ-77 Préparé par : L.N.	No du plan : RA2VQ77Z01 Mise en vigueur : Échelle : 1:5000	Directeur Service de l'aménagement du territoire