


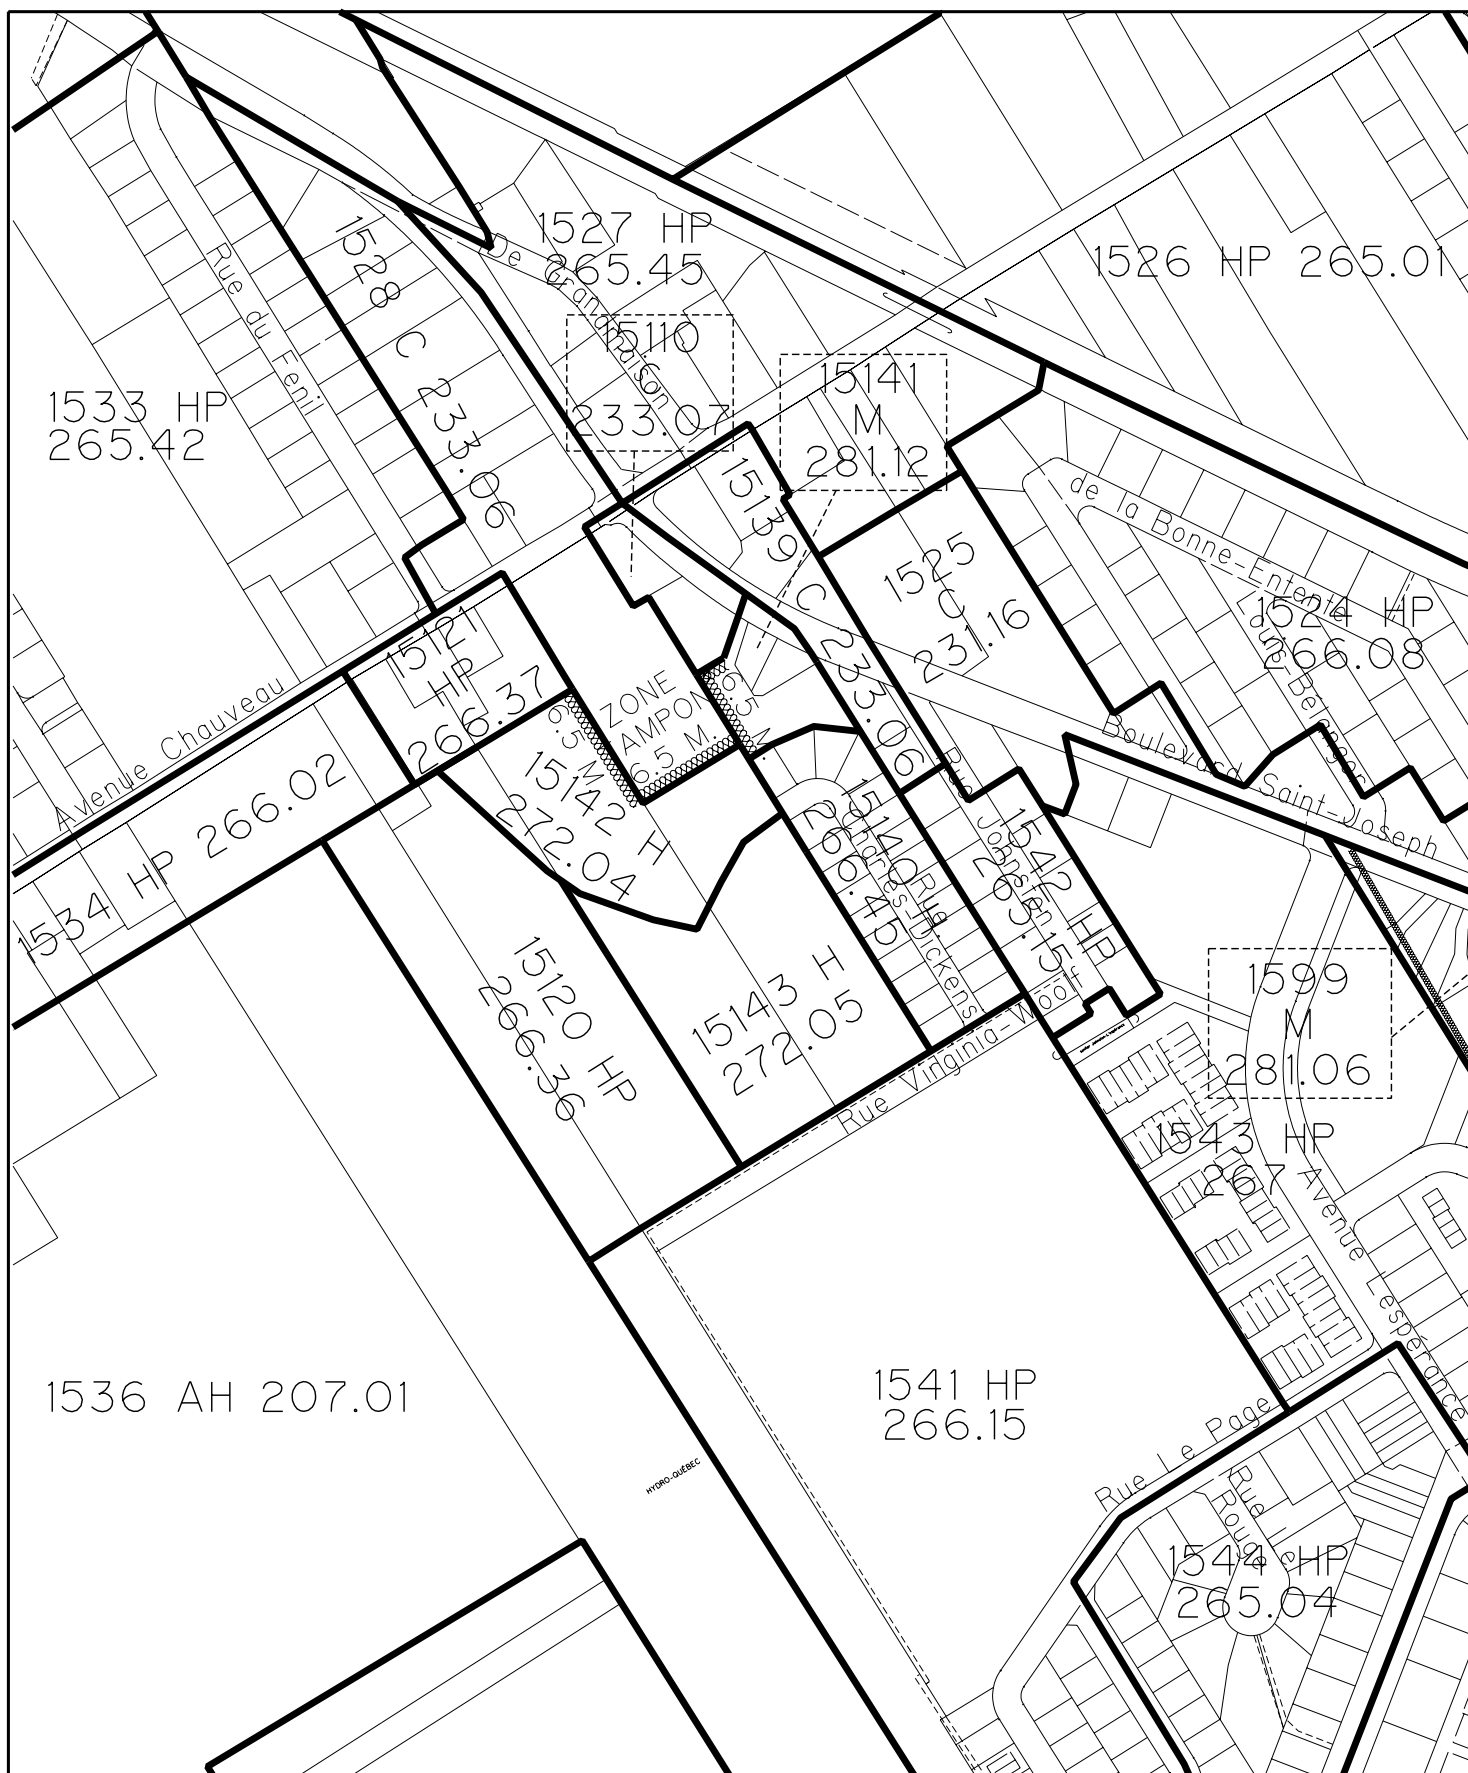

SERVICE DE L'AMÉNAGEMENT
DU TERRITOIRE
DIVISION DE L'URBANISME

MODIFICATION AU PLAN DE ZONAGE DE LA VILLE DE QUÉBEC

Extrait du plan de zonage no 94903Z03

Date du plan : 2006-05-25

No du plan : RA2VQ85Z01

No du règlement : RA2VQ-85

Mise en vigueur :

Préparé par : L.N.

Échelle : 1:4000

Directeur
Service de l'aménagement du territoire