


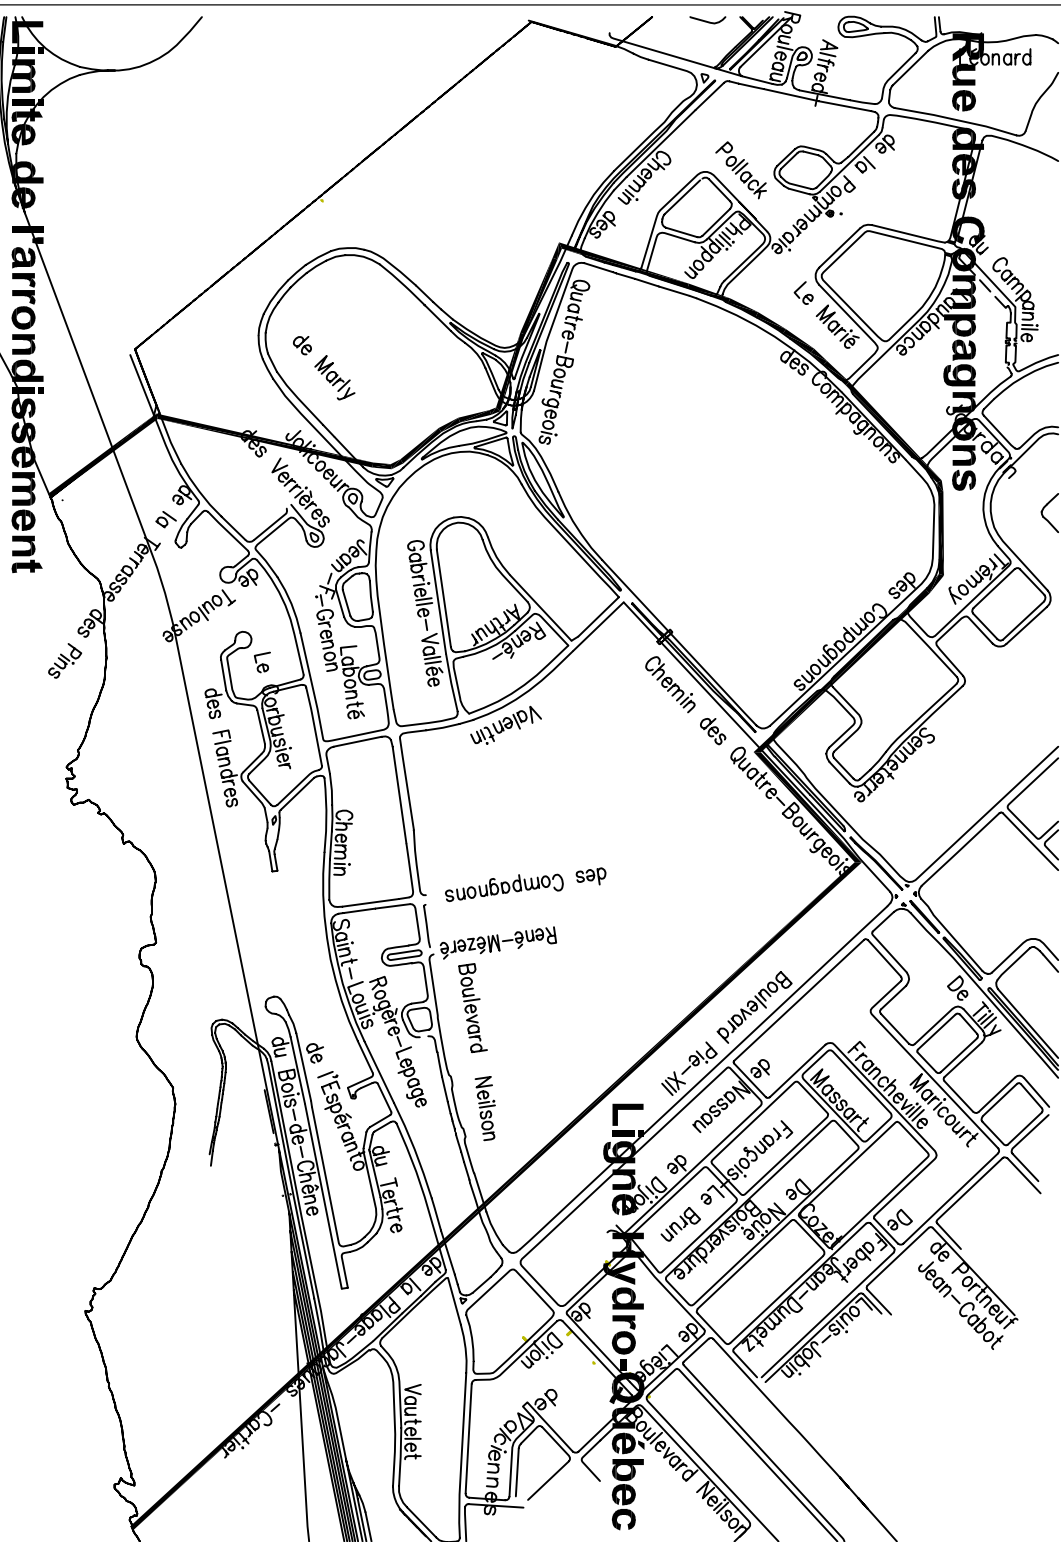

ARRONDISSEMENT  
SAINTÉ-FOY-SILLERY

PROJET  
Règlement de l'arrondissement  
Sainte-Foy-Sillery sur le permis de  
stationnement sur rue dans certaines  
zones résidentielles

TITRE  
Zone A3-1  
Annexe I

— Limite de la zone A3-1

|                |                              |           |           |
|----------------|------------------------------|-----------|-----------|
| Jimmy Gosselin |                              | approuvé  |           |
| signature      | J. Gosselin                  | signature | signature |
| révisé le      | 1-12-2000                    | révisé    | 1         |
| janvier 2004   | révisé                       | révisé    | 1         |
| date           | 04-10-01                     | date      | 1         |
| projet         | projet par service technique |           |           |




ARRONDISSEMENT  
SAINTÉ-FOY-SILLERY


PROJET  
Règlement de l'Arrondissement  
Sainté-Foy-Sillery sur le permis de  
stationnement sur rue dans certaines  
zones résidentielles

TITRE  
Zone A3-2  
Annexe I

LEGÈNDE  
— Limite de la zone A3-2

|               |            |                                          |  |
|---------------|------------|------------------------------------------|--|
| Jlmy Gosselin |            | approuvé                                 |  |
| signature     |            |                                          |  |
| projet s.t.   | J. Grenier | vérifié                                  |  |
| signature     |            |                                          |  |
| Janvier 2004  | 1:8000     | 1 / 1                                    |  |
| date          | échelle    |                                          |  |
| 04-1000       |            |                                          |  |
| projet        | plan no.   | Règle<br>cette plan est une reproduction |  |
|               |            |                                          |  |

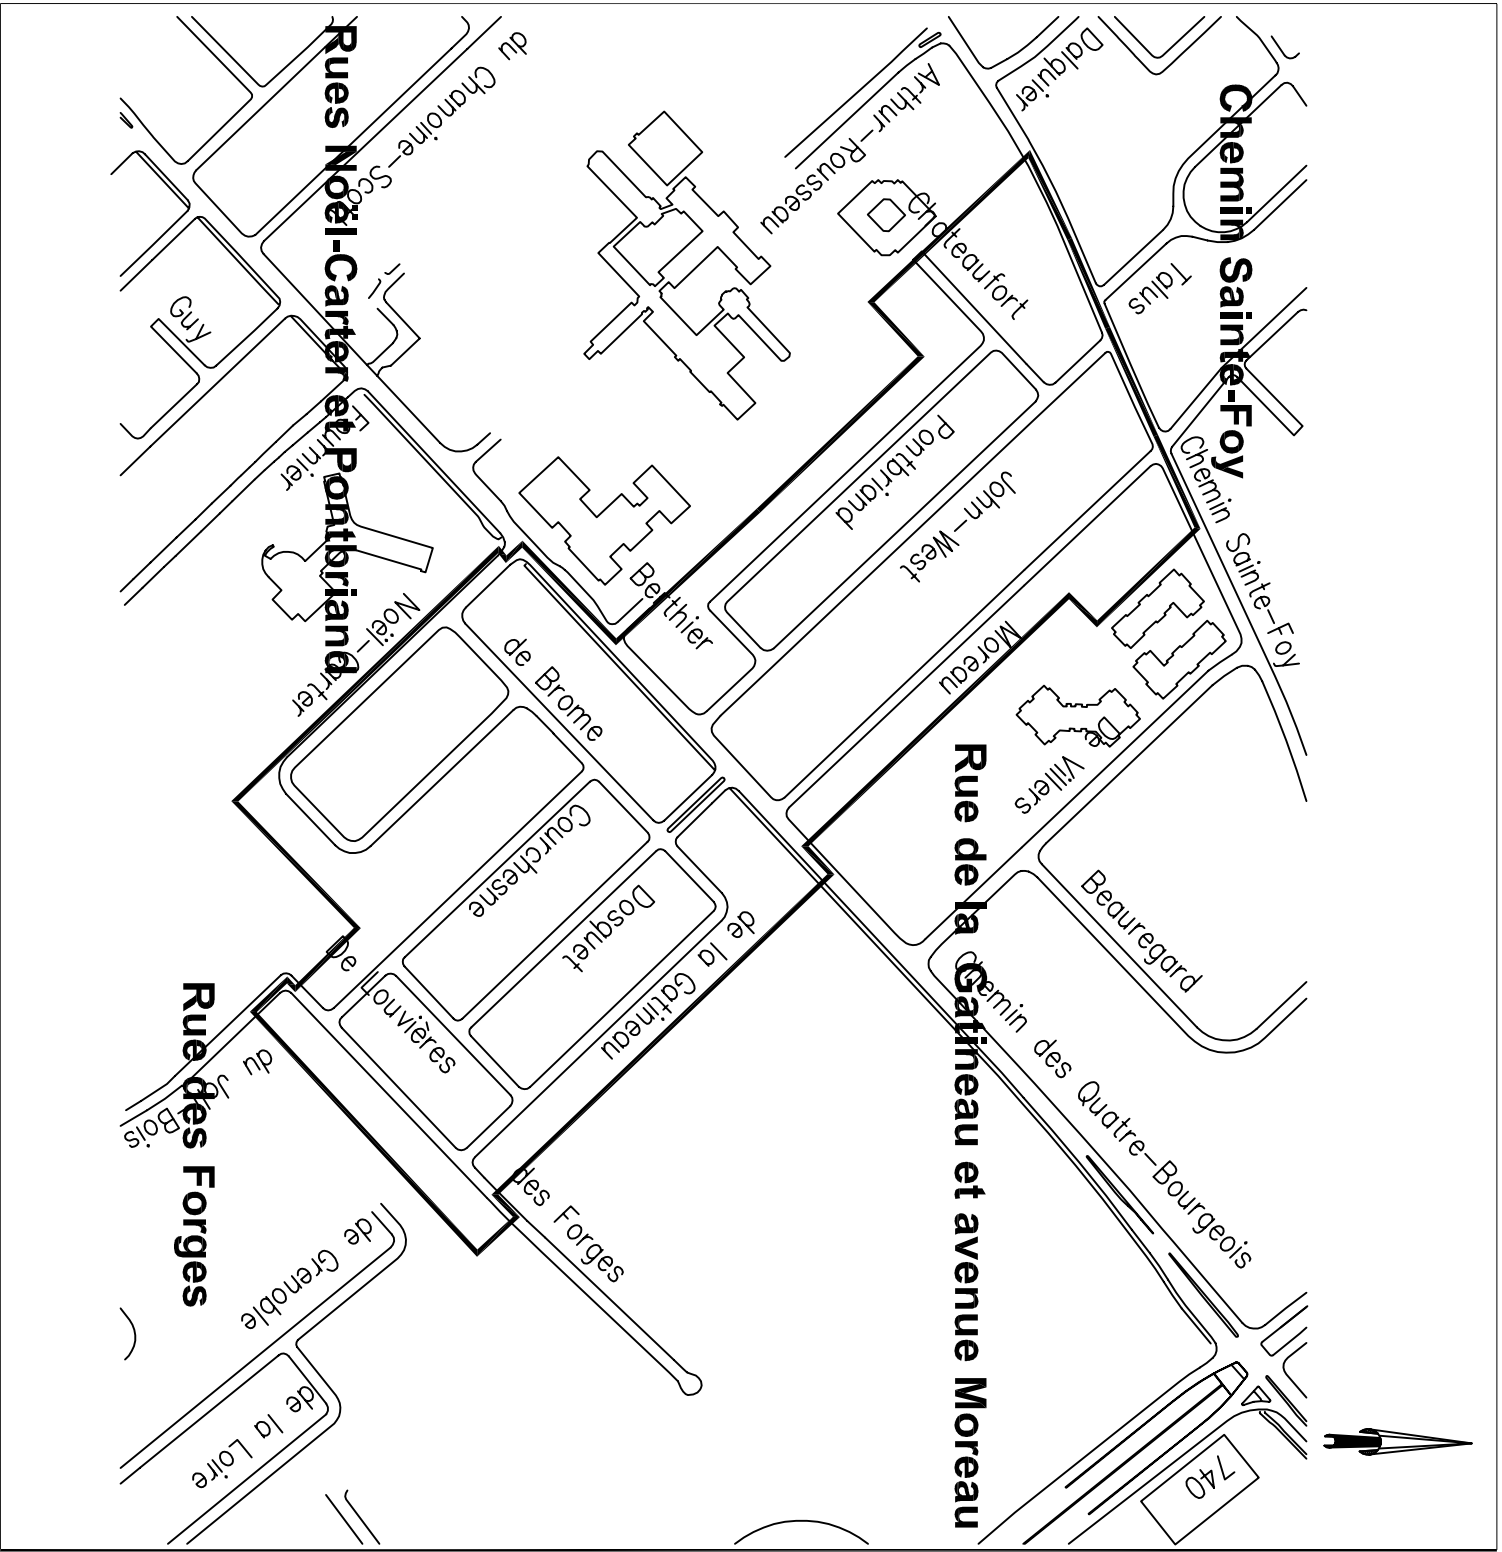

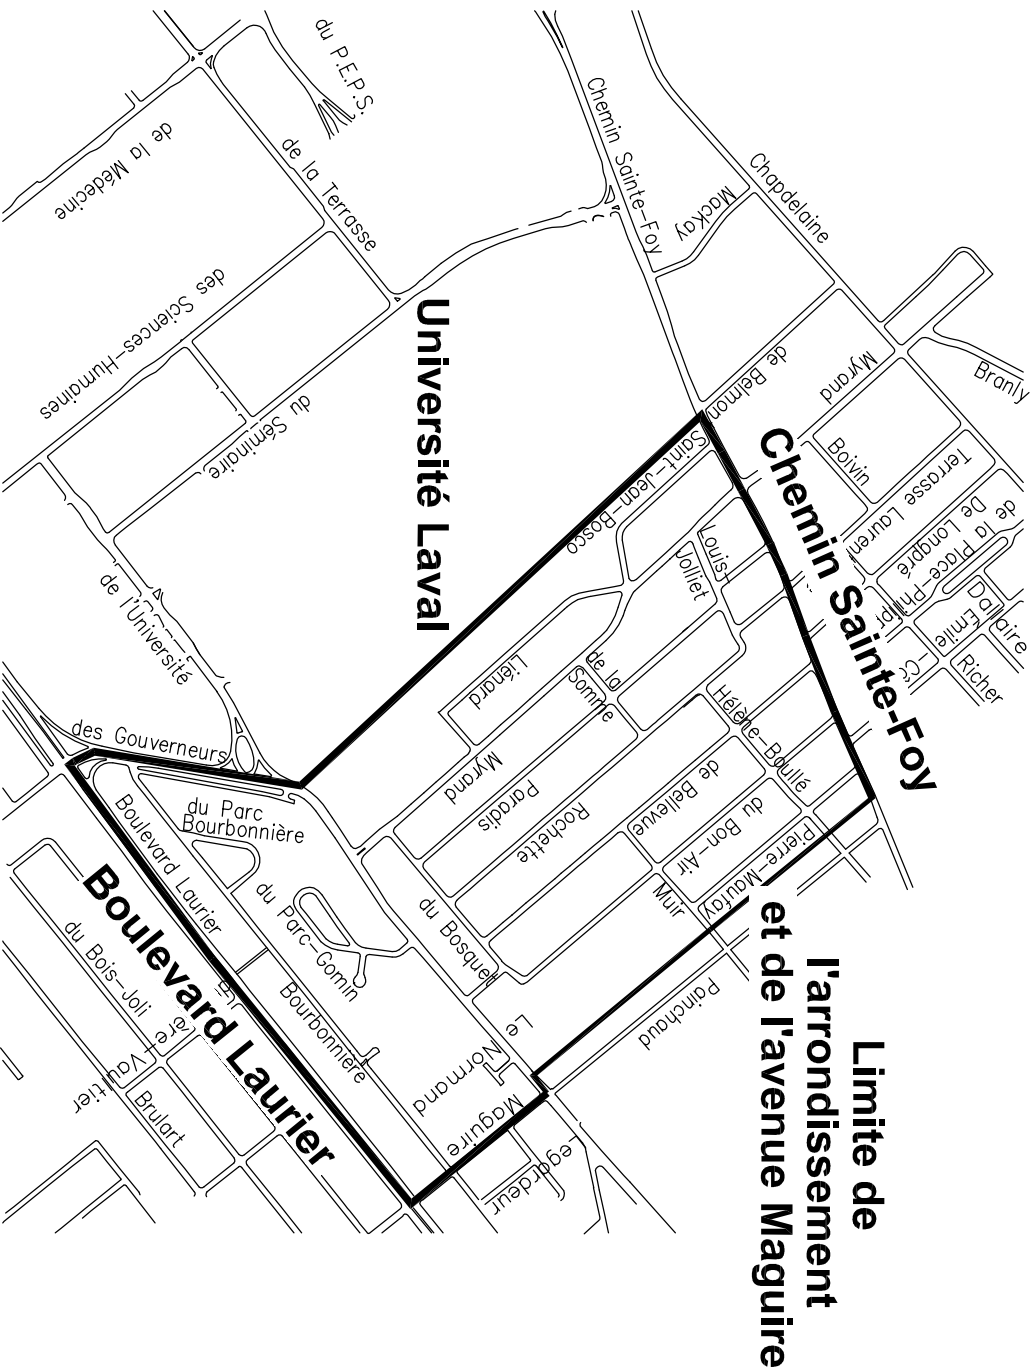

**Règlement de l'arrondissement  
Sainte-Foy-Sillery sur le permis de  
stationnement sur rue dans certaines  
zones résidentielles**

**Zone A3-3  
Annexe 1**

**Limite de la zone A3-3**

|                |           |          |          |
|----------------|-----------|----------|----------|
| Jimmy Gosselin |           |          | approved |
| technician     |           |          |          |
| review st.     | J Grenier | designed | written  |
| November 2004  | 1:12000   | designed | 1 /      |
| desig          | 04-1002   | plan no  | 1        |
| proj #         |           |          | final    |