


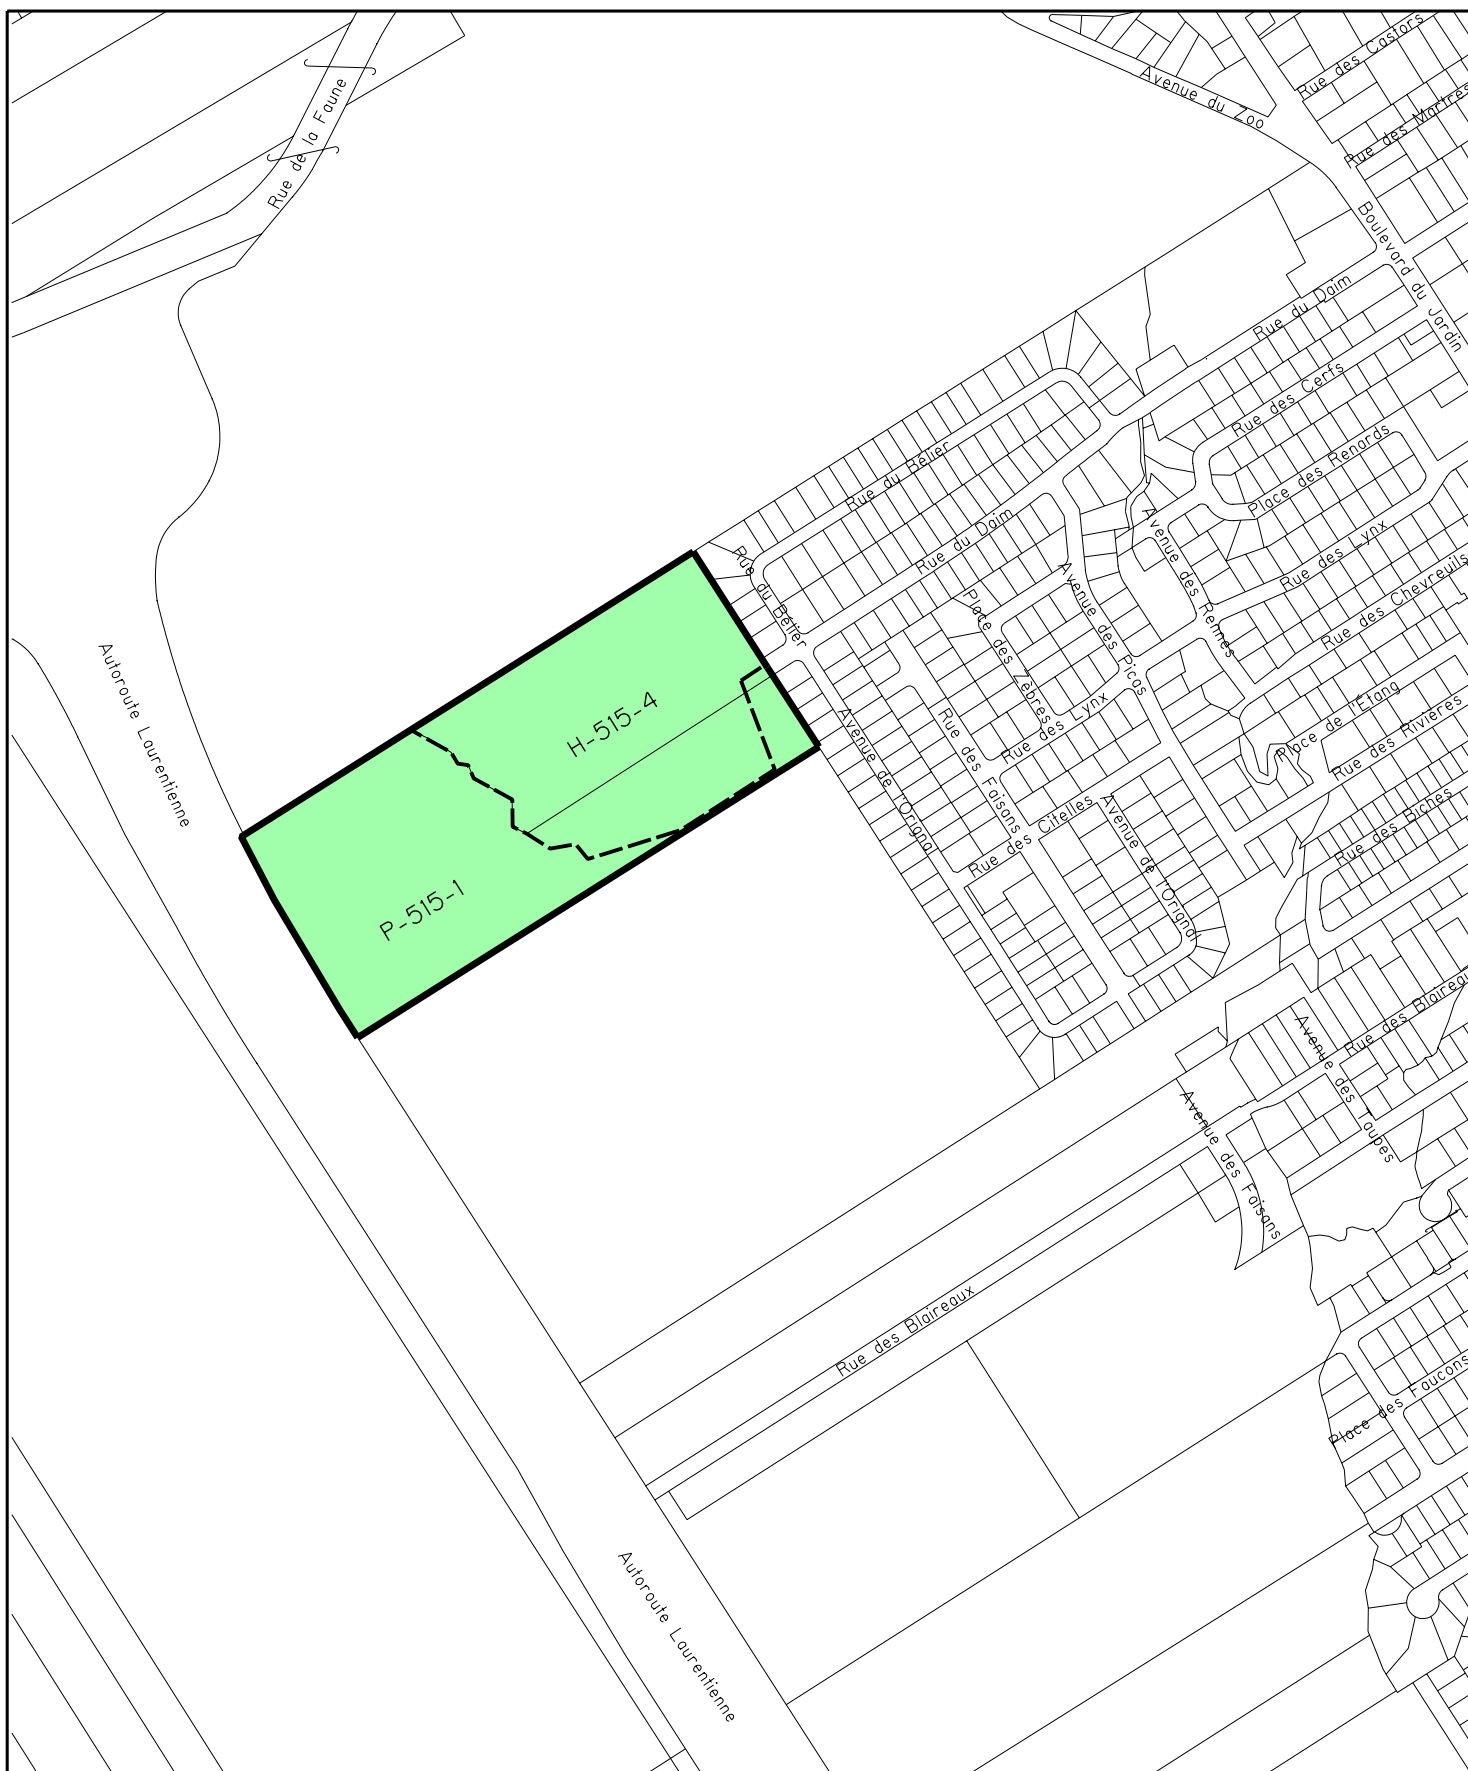

SERVICE DE L'AMÉNAGEMENT
DU TERRITOIRE
DIVISION DE L'URBANISME

MODIFICATION AU P.I.I.A. DE LA VILLE DE CHARLESBOURG
Plan partiel de zonage "H" - P.I.I.A. secteur Le Marigot

Date du plan :	2004-09-02	No du plan :	RA4VQ36A01
No du règlement :	RA4VQ-36	Mise en vigueur :	
Préparé par :	L.N.	Échelle :	1:7000

Directeur
Service de l'aménagement du territoire