


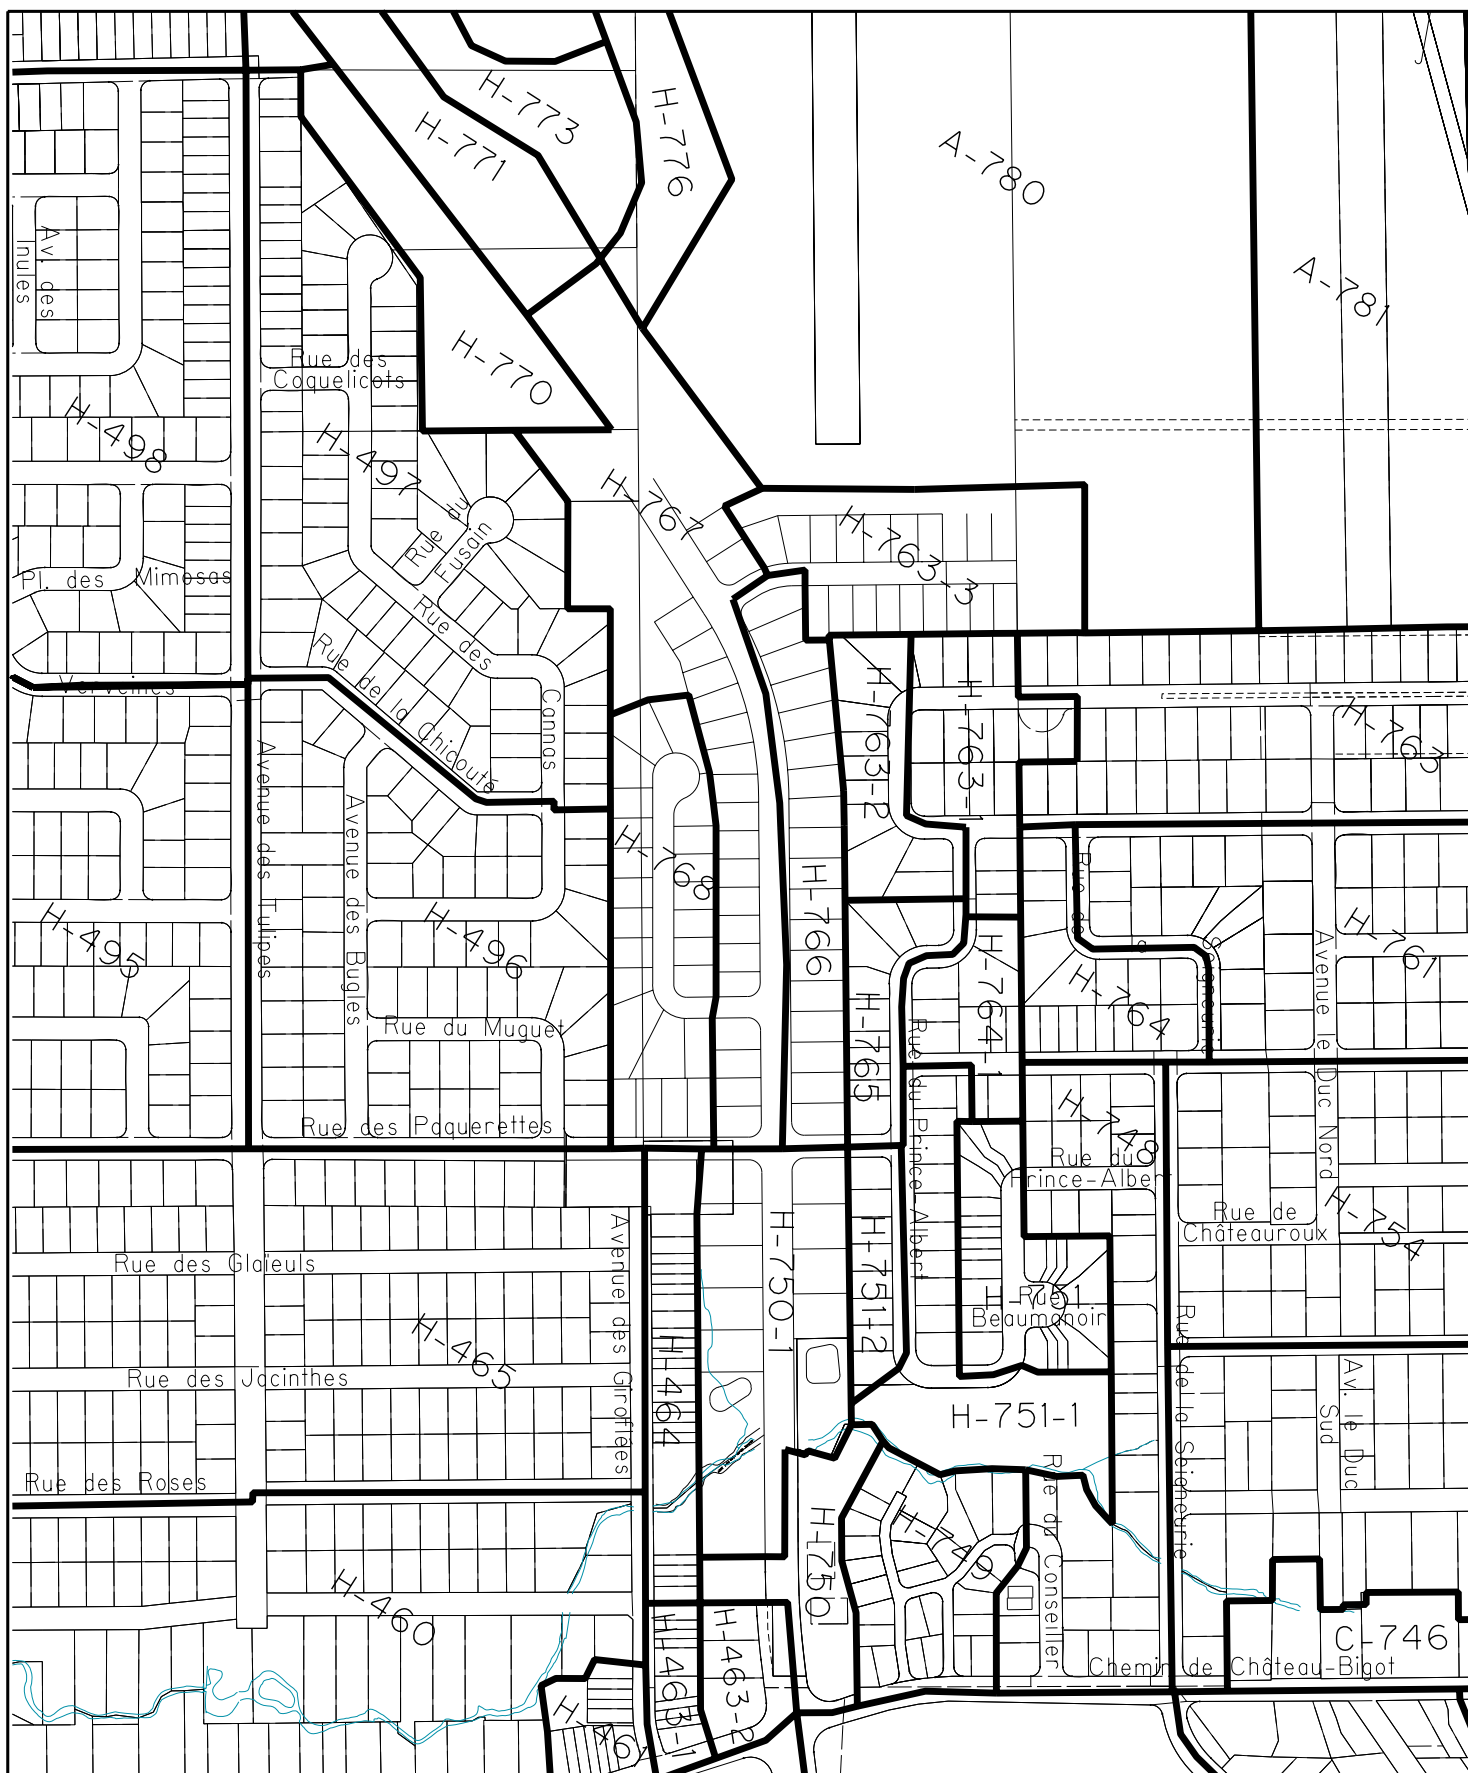

SERVICE DE L'AMÉNAGEMENT
DU TERRITOIRE
DIVISION DE L'URBANISME

MODIFICATION AU PLAN DE ZONAGE DE LA VILLE DE CHARLESBOURG

Extrait du plan de zonage no 96-2921Z01

Date du plan : 2008-09-17

No du plan : RA4VQ95Z01

No du règlement : R.A.4V.Q.95

Mise en vigueur :

Préparé par : L.N.

Échelle : 1:5000

Directeur
Service de l'aménagement du territoire