


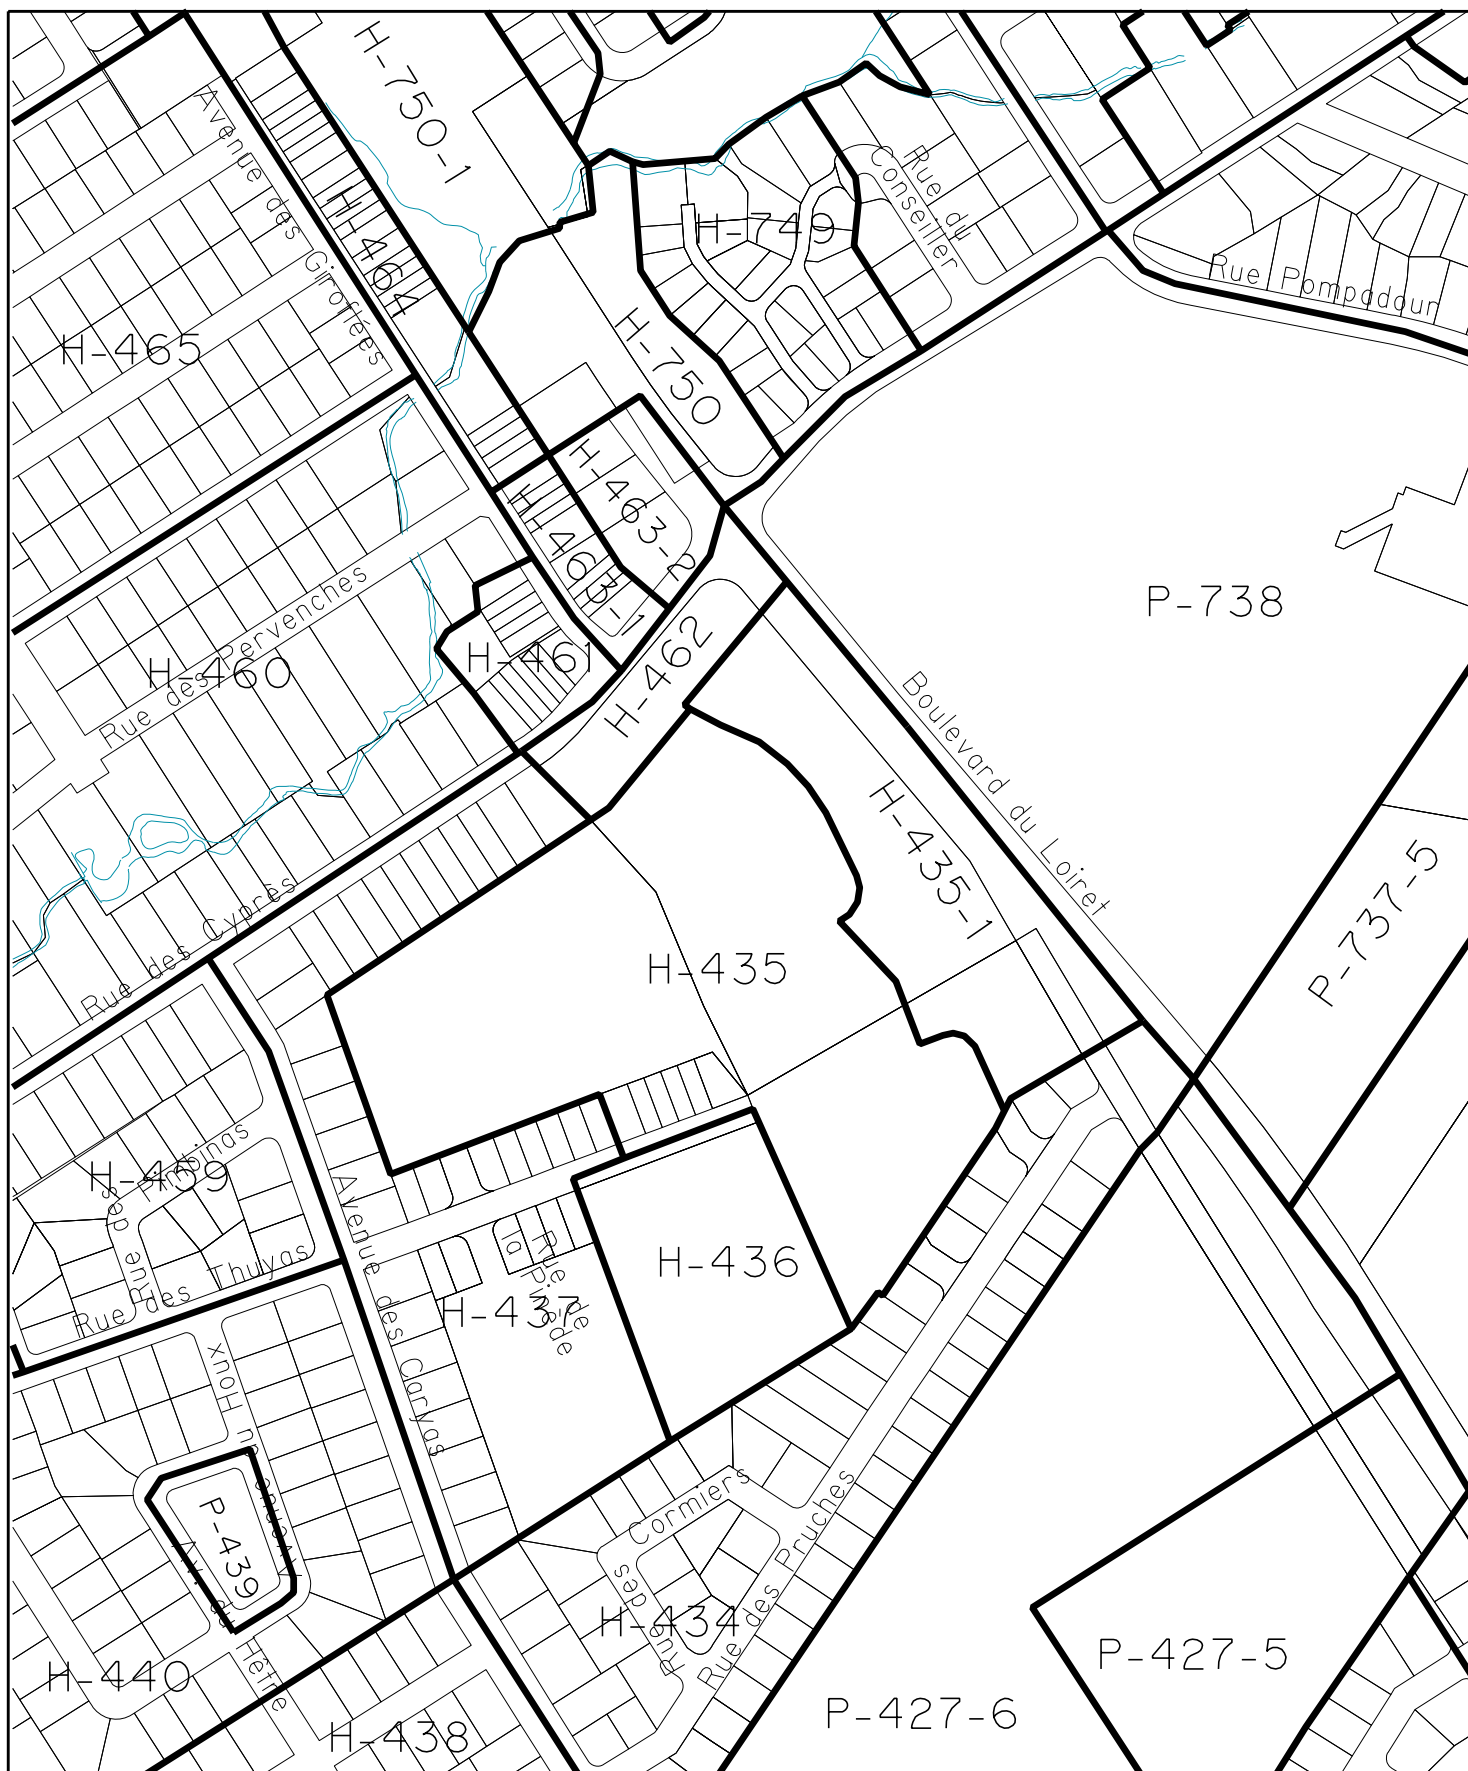

SERVICE DE L'AMÉNAGEMENT
DU TERRITOIRE
DIVISION DE L'URBANISME

MODIFICATION AU PLAN DE ZONAGE DE LA VILLE DE CHARLESBOURG

Extrait du plan de zonage no 96-2921Z01

Date du plan : 2008-12-08

No du plan : RA4VQ99Z01

No du règlement : R.A.4V.Q.99

Mise en vigueur :

Préparé par : M.M.

Échelle : 1 : 4000

Directeur
Service de l'aménagement du territoire