


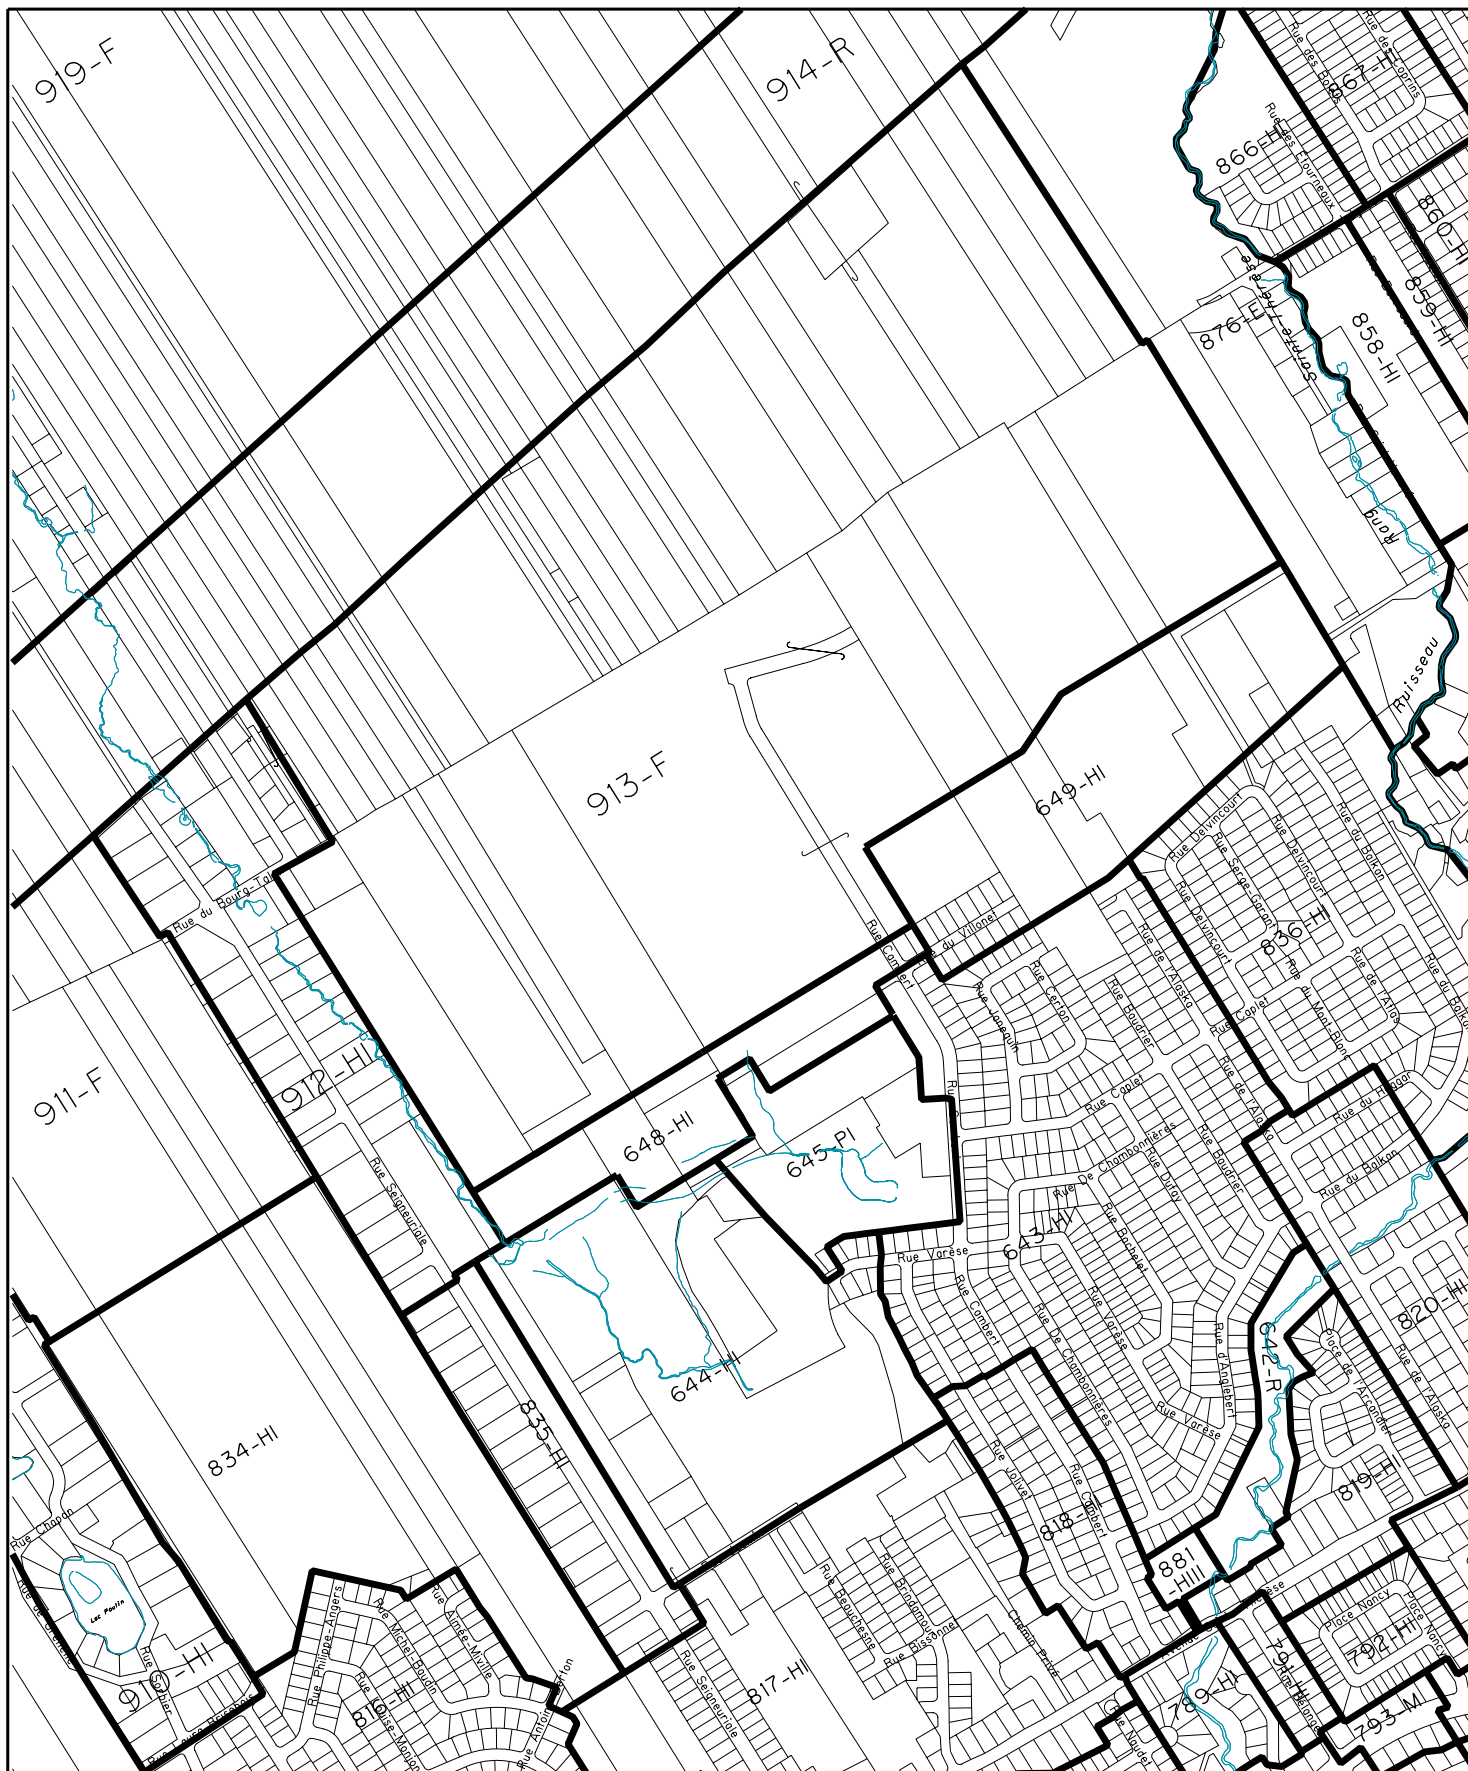

SERVICE DE L'AMÉNAGEMENT
DU TERRITOIRE
DIVISION DE L'URBANISME

MODIFICATION AU PLAN DE ZONAGE DE LA VILLE DE BEAUPORT

Extrait du plan de zonage no 87-806Z01

Date du plan : 2005-12-05

No du plan : RA5VQ54Z01

No du règlement : RA5VQ-54

Mise en vigueur :

Préparé par : L.N.

Échelle :

1:10000

Directeur
Service de l'aménagement du territoire