





3.1 Les agrandissements pourront s'effectuer à l'extérieur du bâtiment existant, malgré les dispositions relatives aux droits acquis.

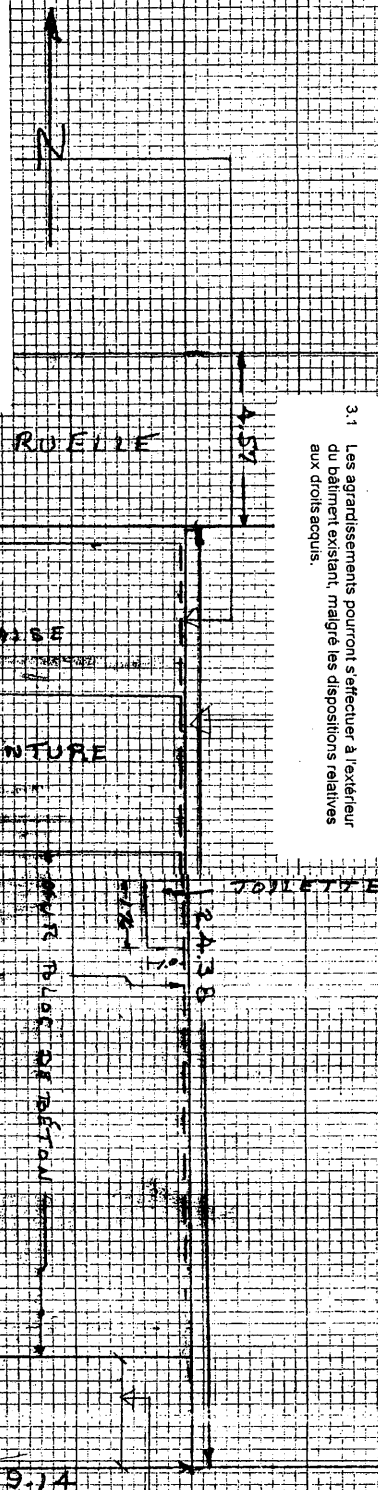

3.2 Les marges arrière et latérales peuvent être nulles.

3.2 Le ou les bâtiments peuvent occuper la presque totalité du lot. La marge avant ne doit toutefois pas être inférieure à 2,9 mètres, sur la 1^{re} Rue.

3.3 Pour tous les travaux de transformation et d'agrandissement, des aménagements verts devront être prévus dans la cour avant du bâtiment, le long de la 1^{re} Rue, sur une largeur d'environ 3 mètres, à partir de la 4^e Avenue et sur toute la profondeur de la cour avant.

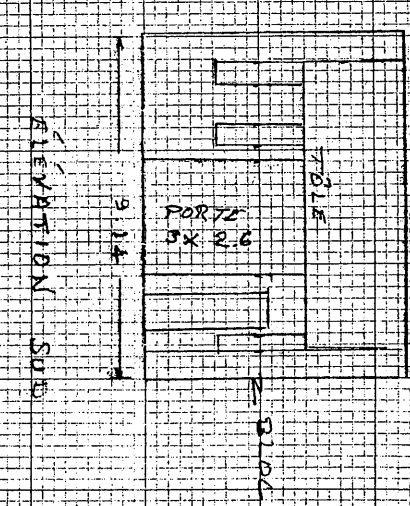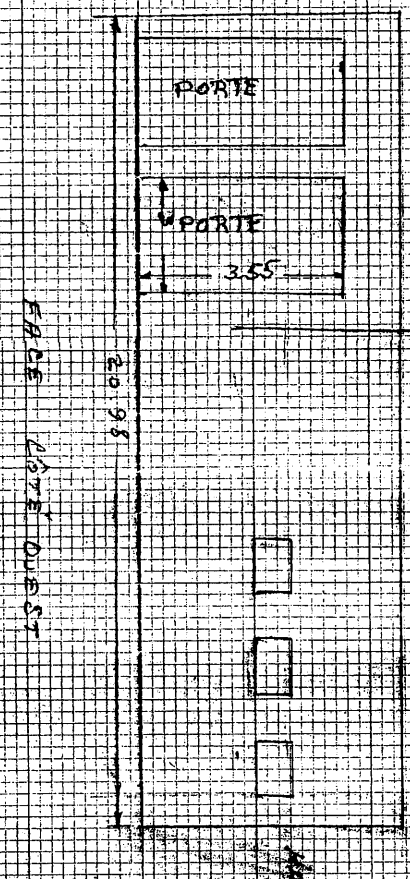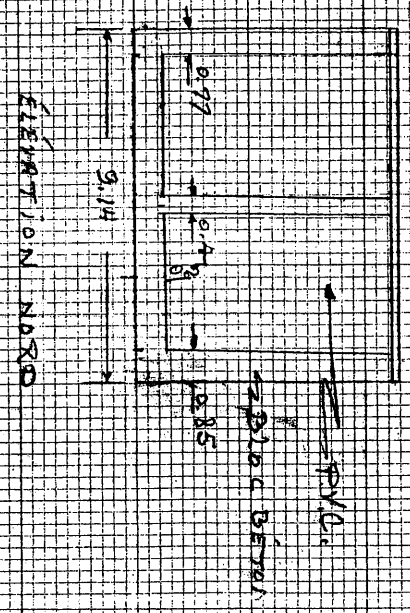


2003-01-10 PRÉPARÉ PAR: ELISEE Y 1.30
LOUIS GUILLET ING V 1.20

John Smith

1^{re} RUE OUEST


Plan d'aménagement – 401, 1^{er} rue à Québec
 Dans le cadre du plan de construction pour le lot 1 568 446

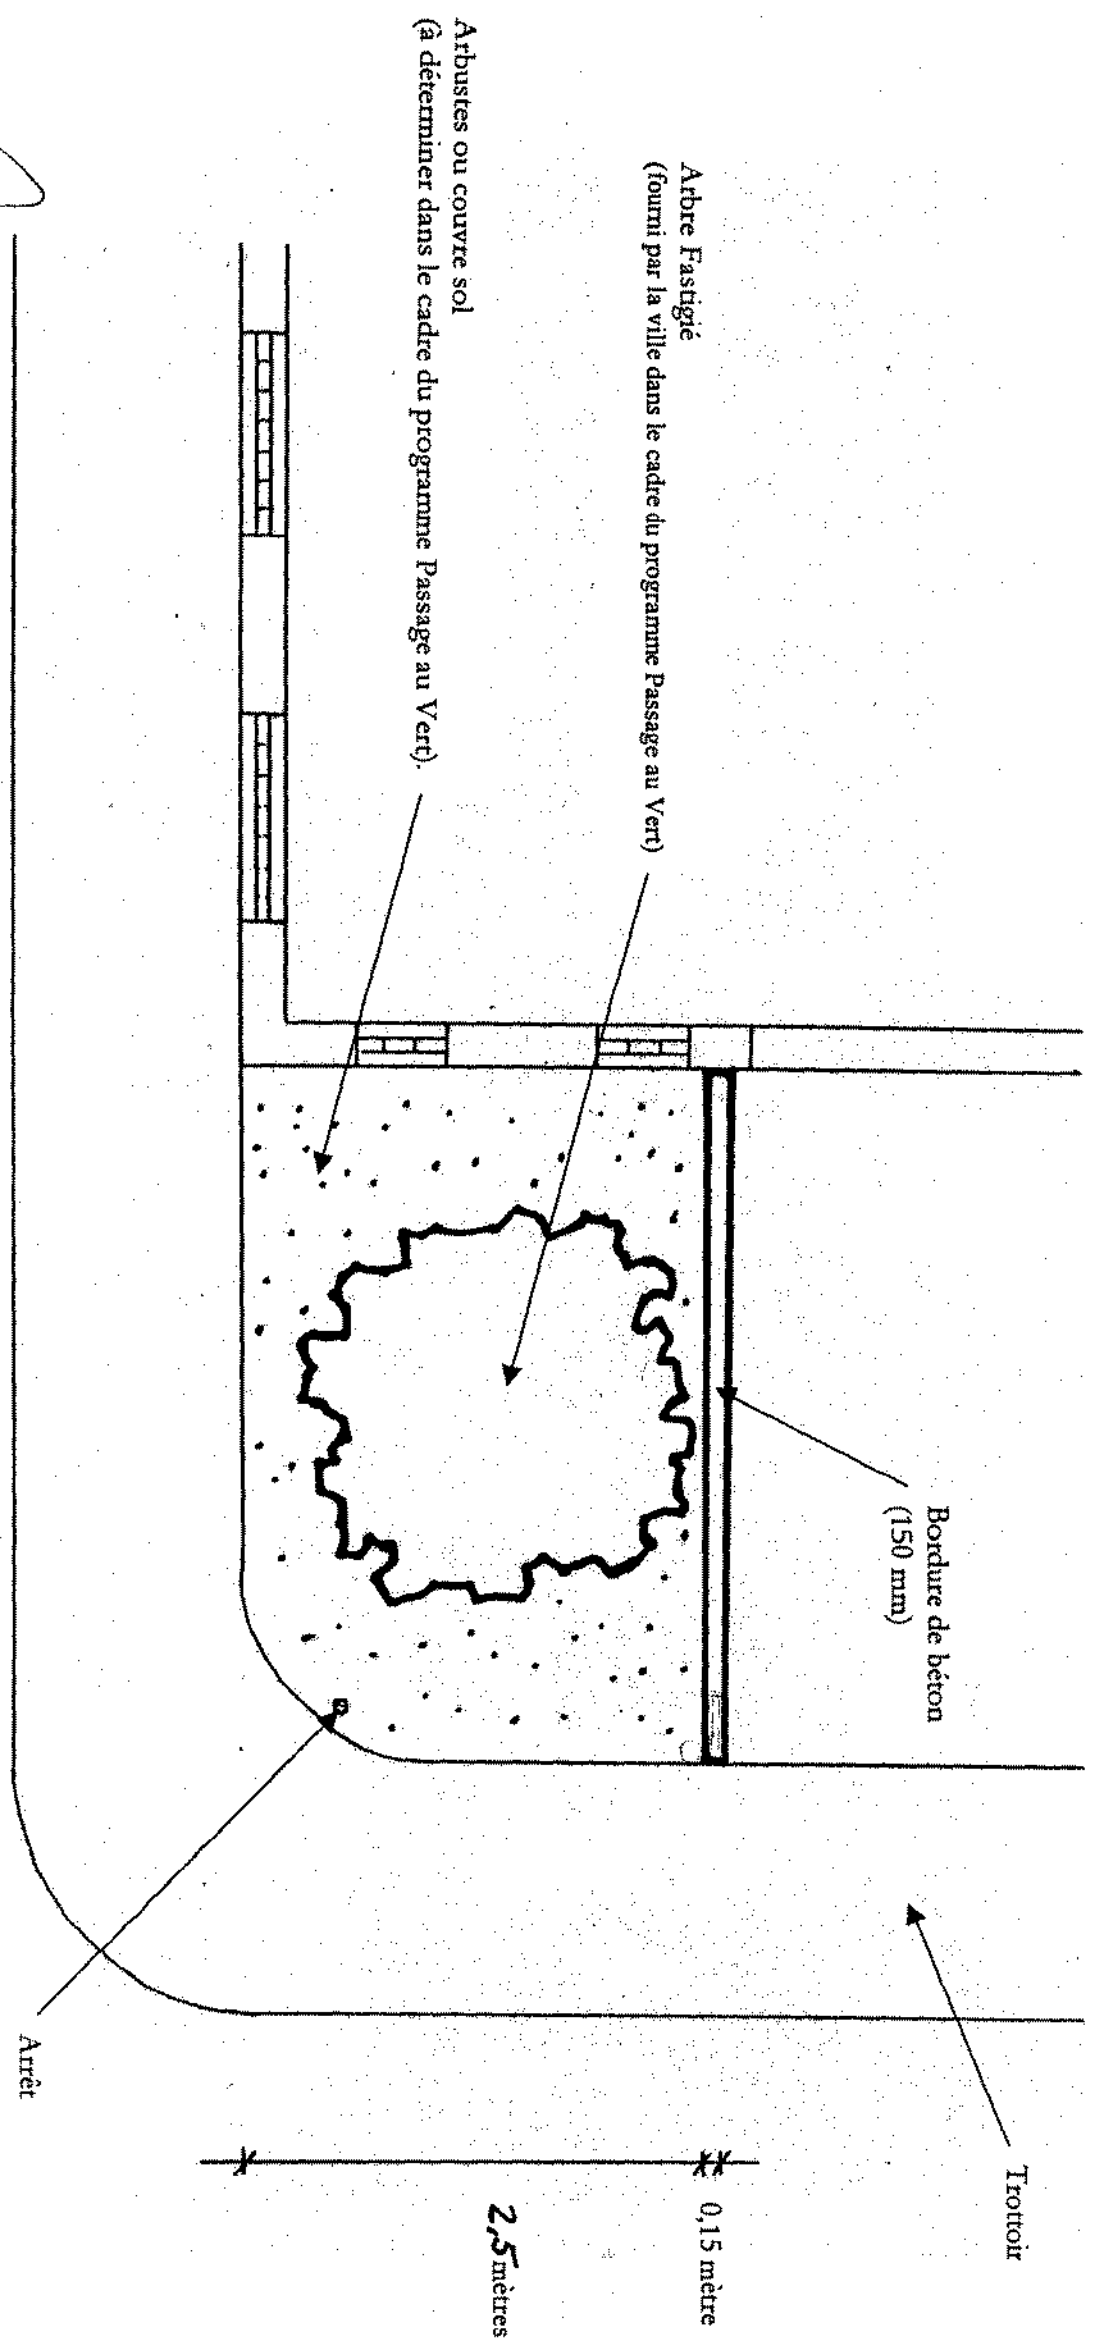


Mano Gibia Date 01 10 04

Échelle 1 : 50

Élévation avant – 401, 1^{er} rue à Québec
Dans le cadre du plan de construction pour le lot 1 568 446

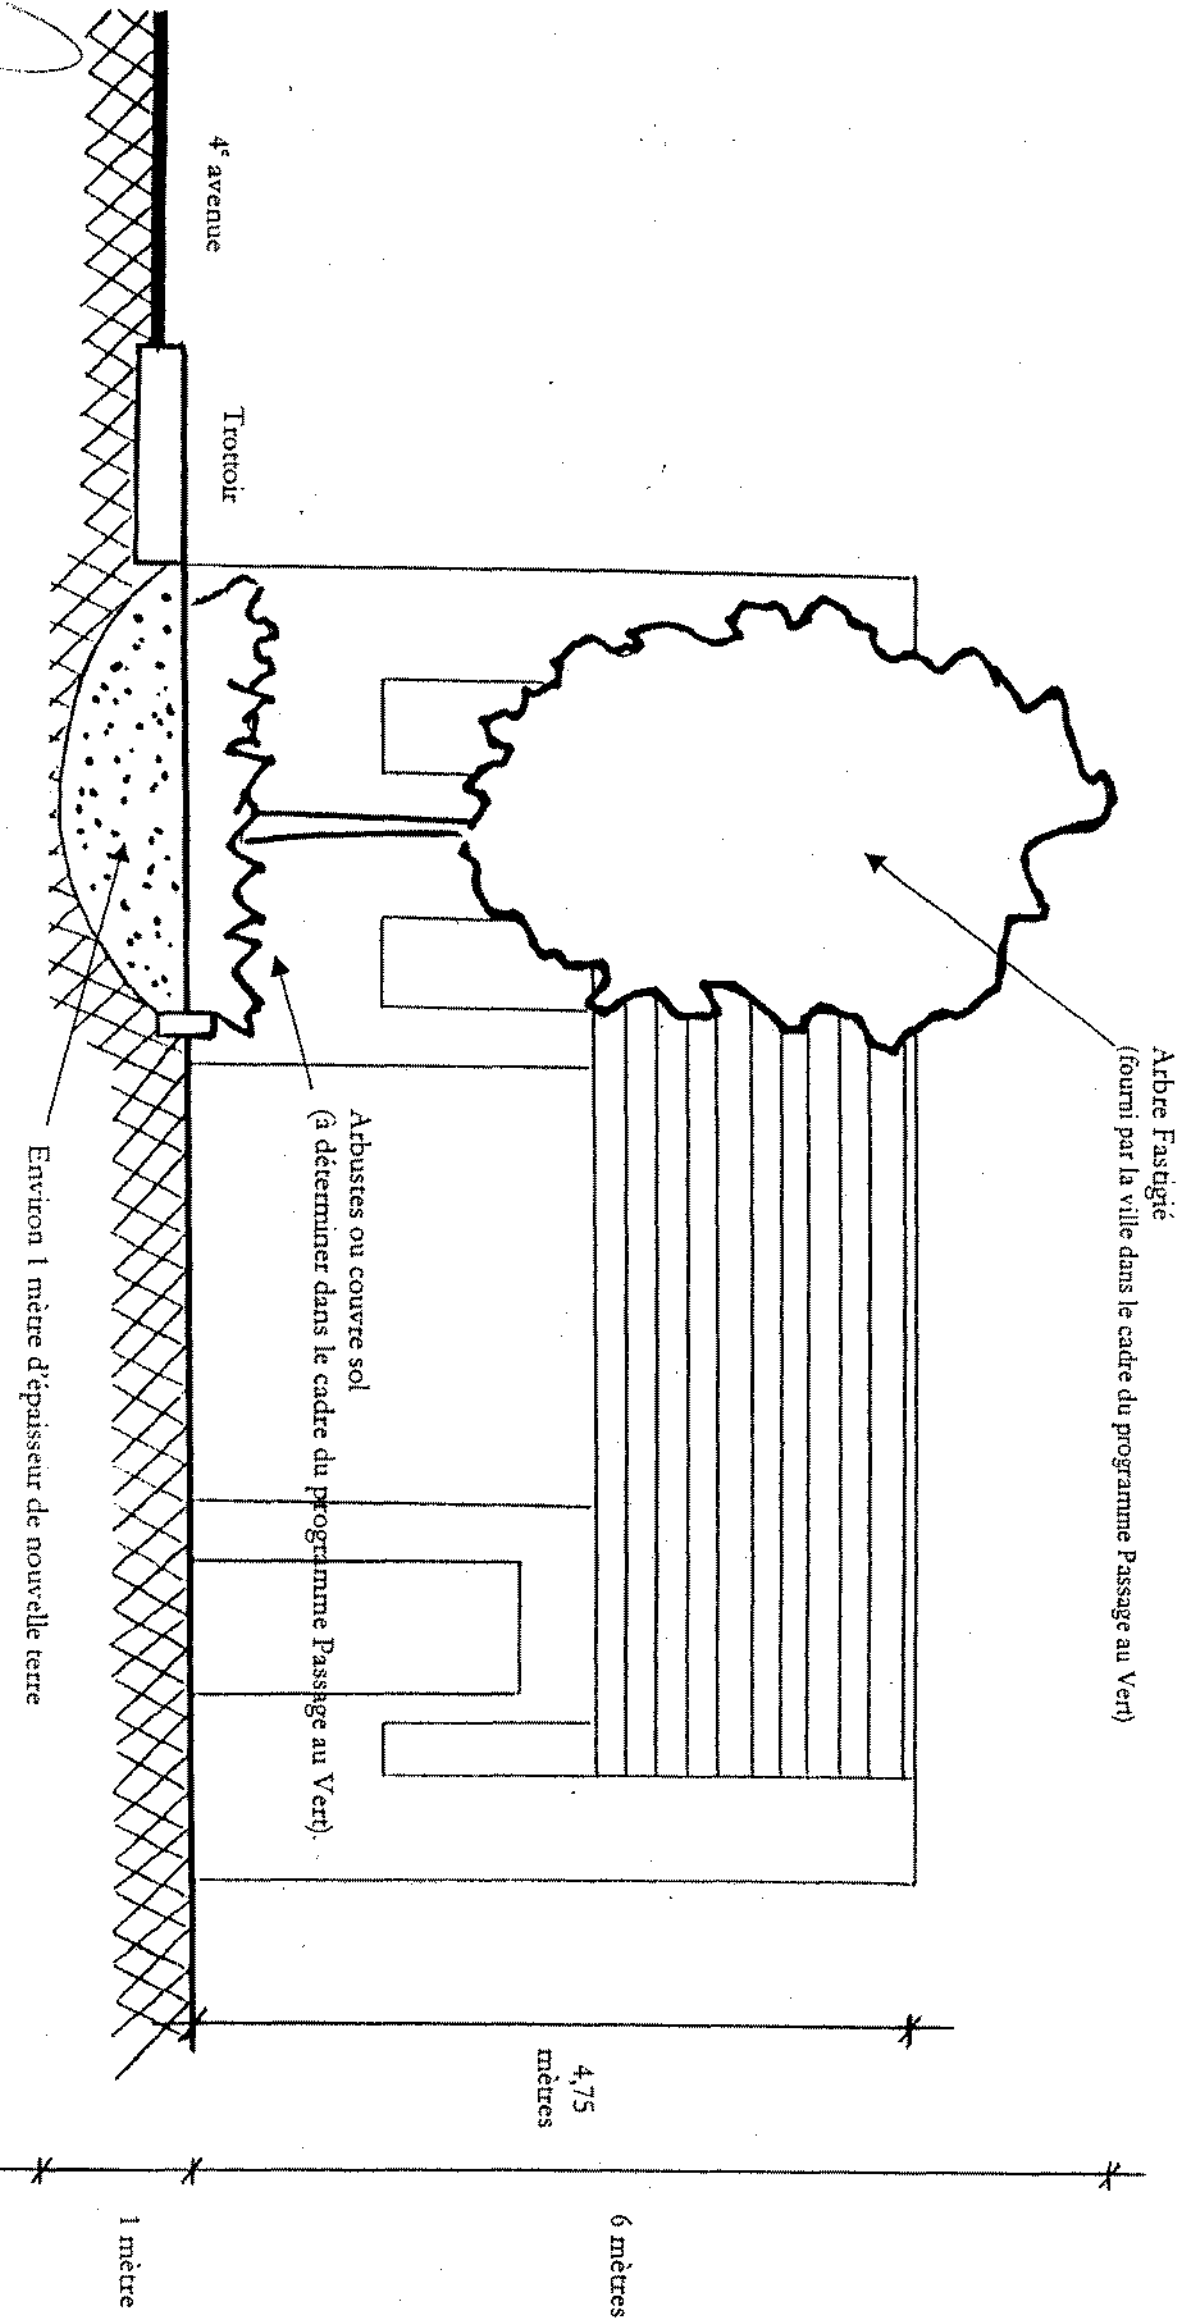


Mario Gioia
Mario Gioia Date: 21 10 04

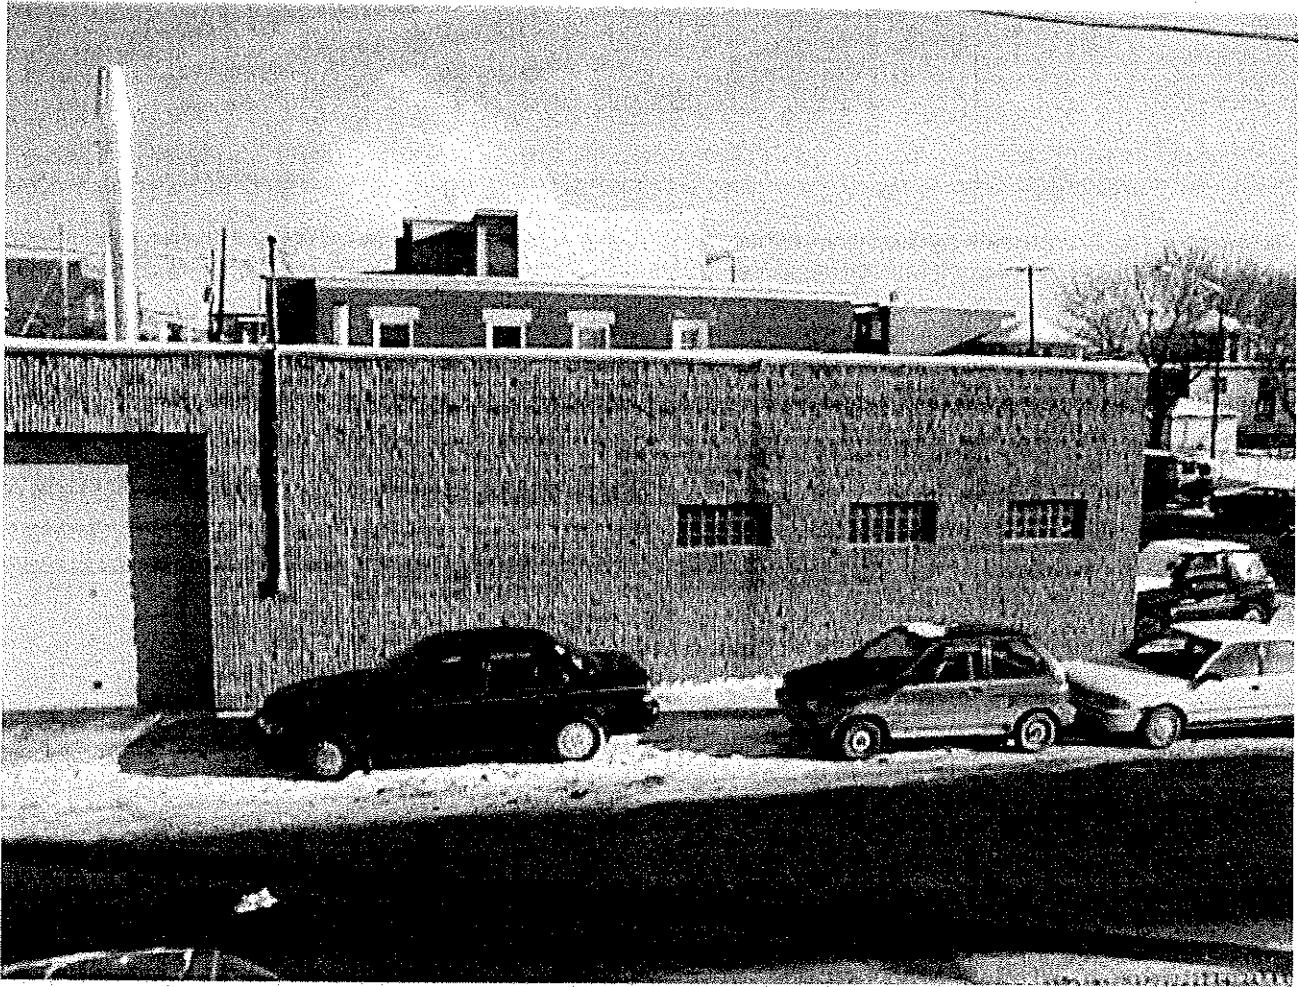


ÉLÉVATION "OUEST" SUD

Louis Goulet inc.

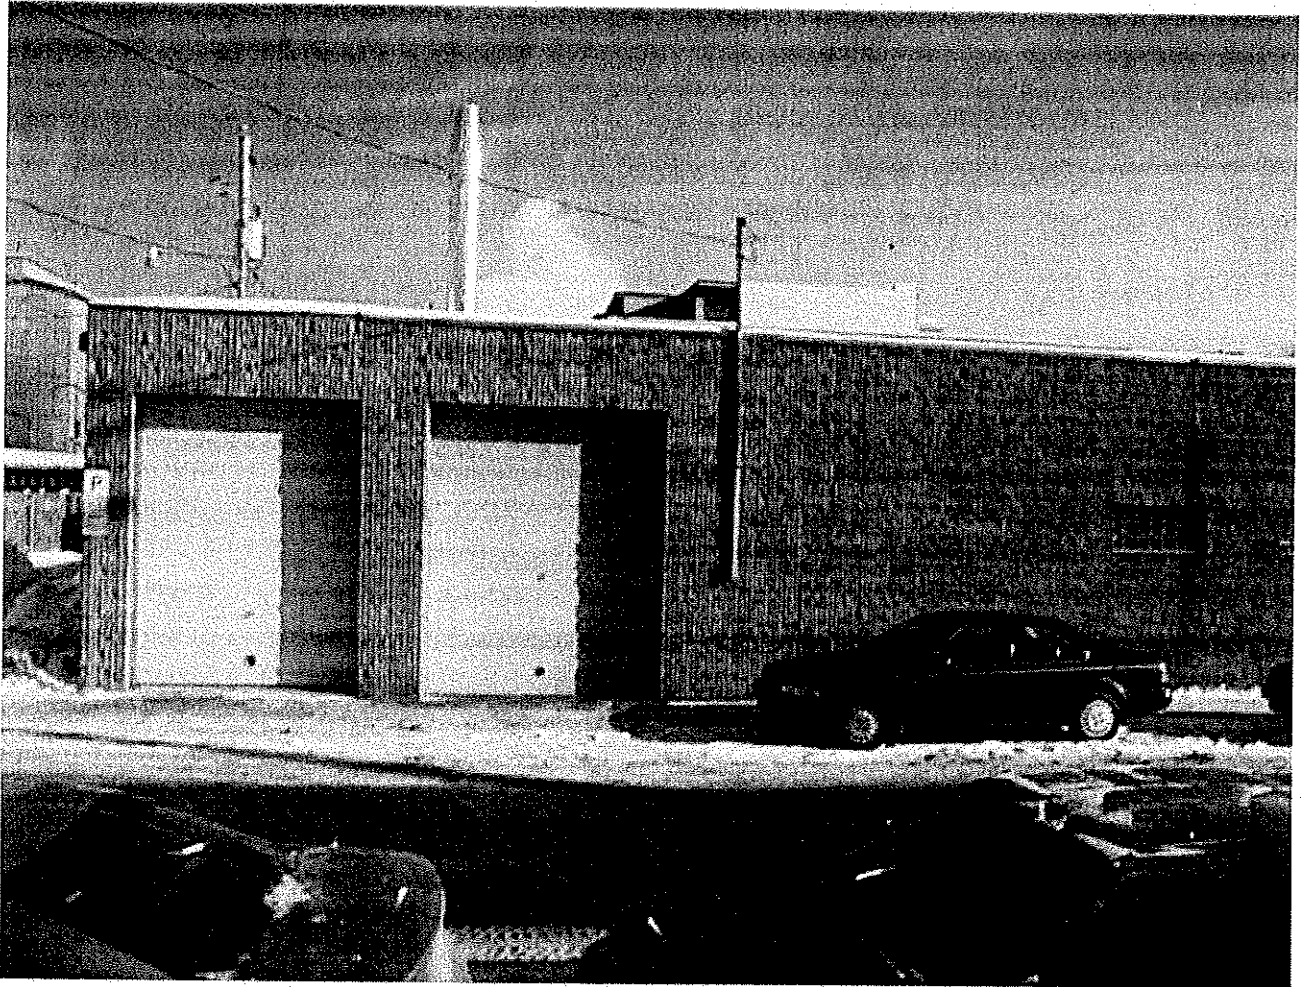

ELEVATION OUEST 'NORD'

Louis Gauthier

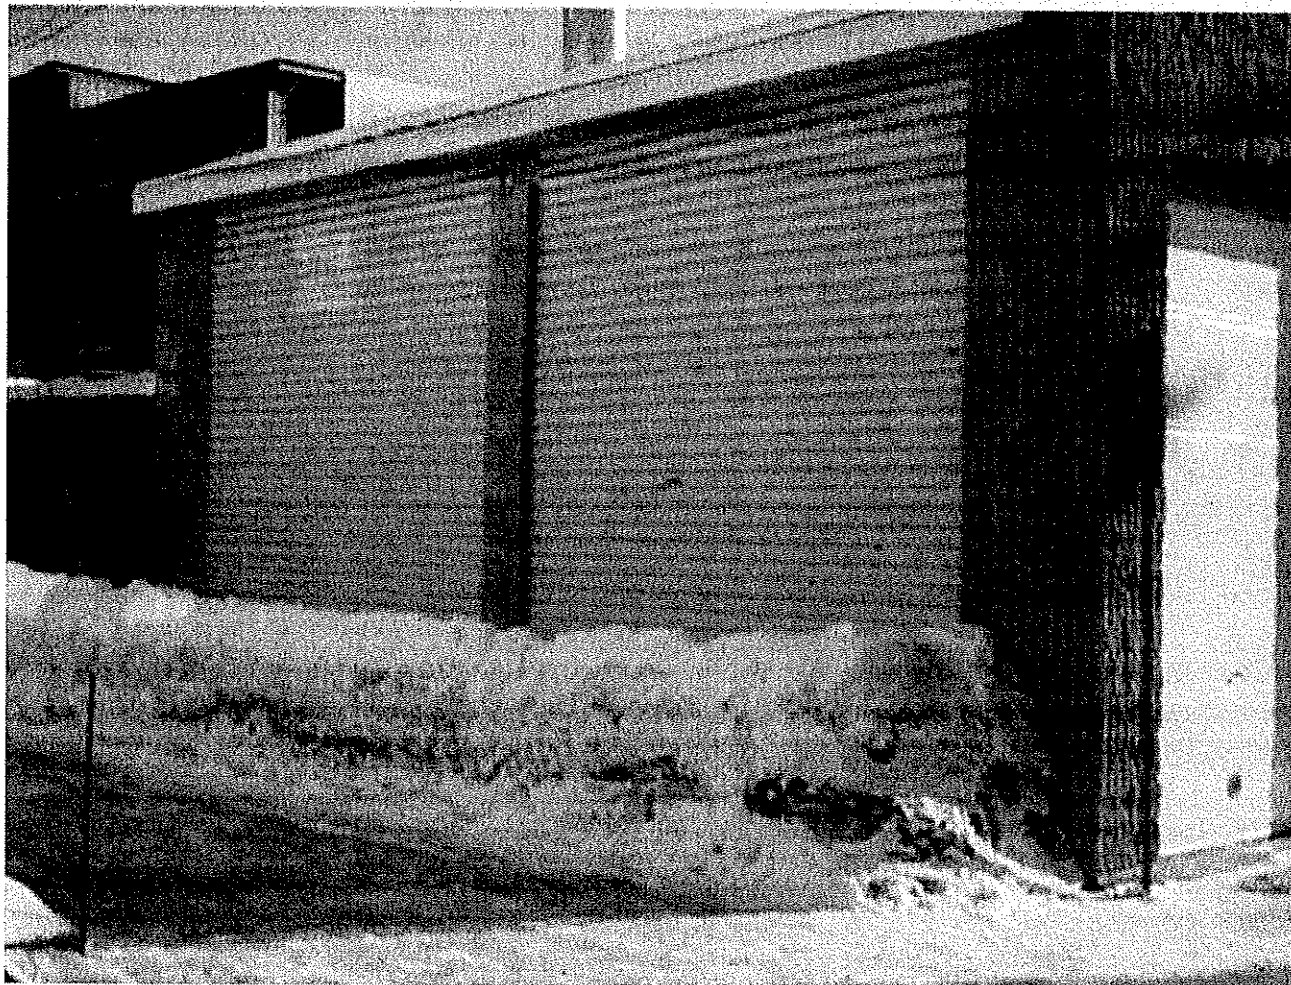

ÉLEVATION "NORD"

Louis Houlet inc.



ÉLEVATION "SUD"

Louis Houlet inc.