


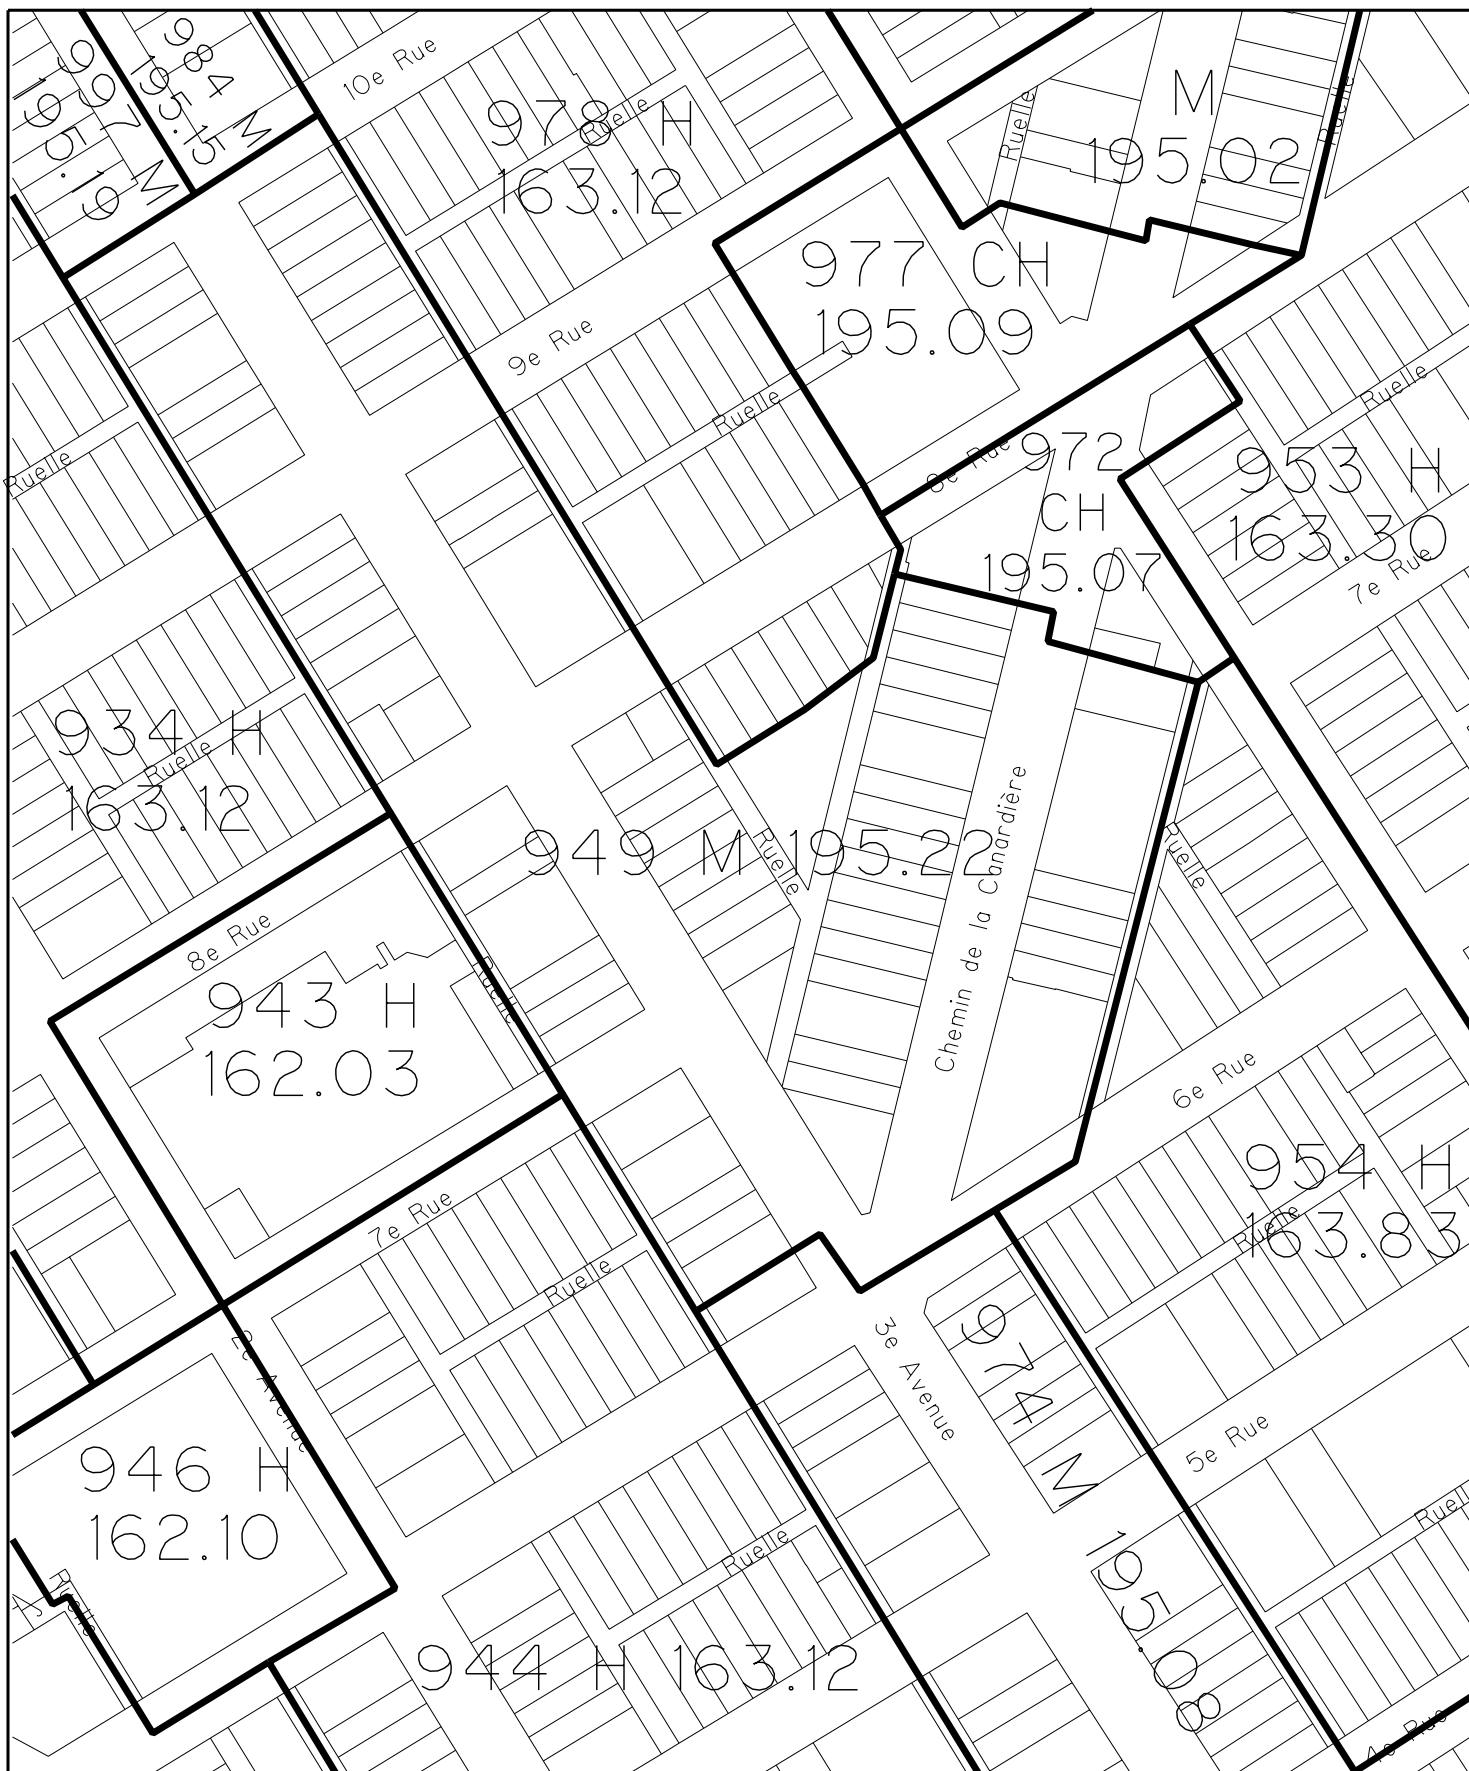

SERVICE DE L'AMÉNAGEMENT
DU TERRITOIRE
DIVISION DE L'URBANISME

MODIFICATION AU PLAN DE ZONAGE DE LA VILLE DE QUÉBEC

Extrait du plan de zonage no 94903Z01

Date du plan : 2005-04-21

No du plan : RA6VQ45Z01

No du règlement : RA6VQ-45

Mise en vigueur :

Préparé par : L.N.

Échelle : 1:2000

Directeur
Service de l'aménagement du territoire