


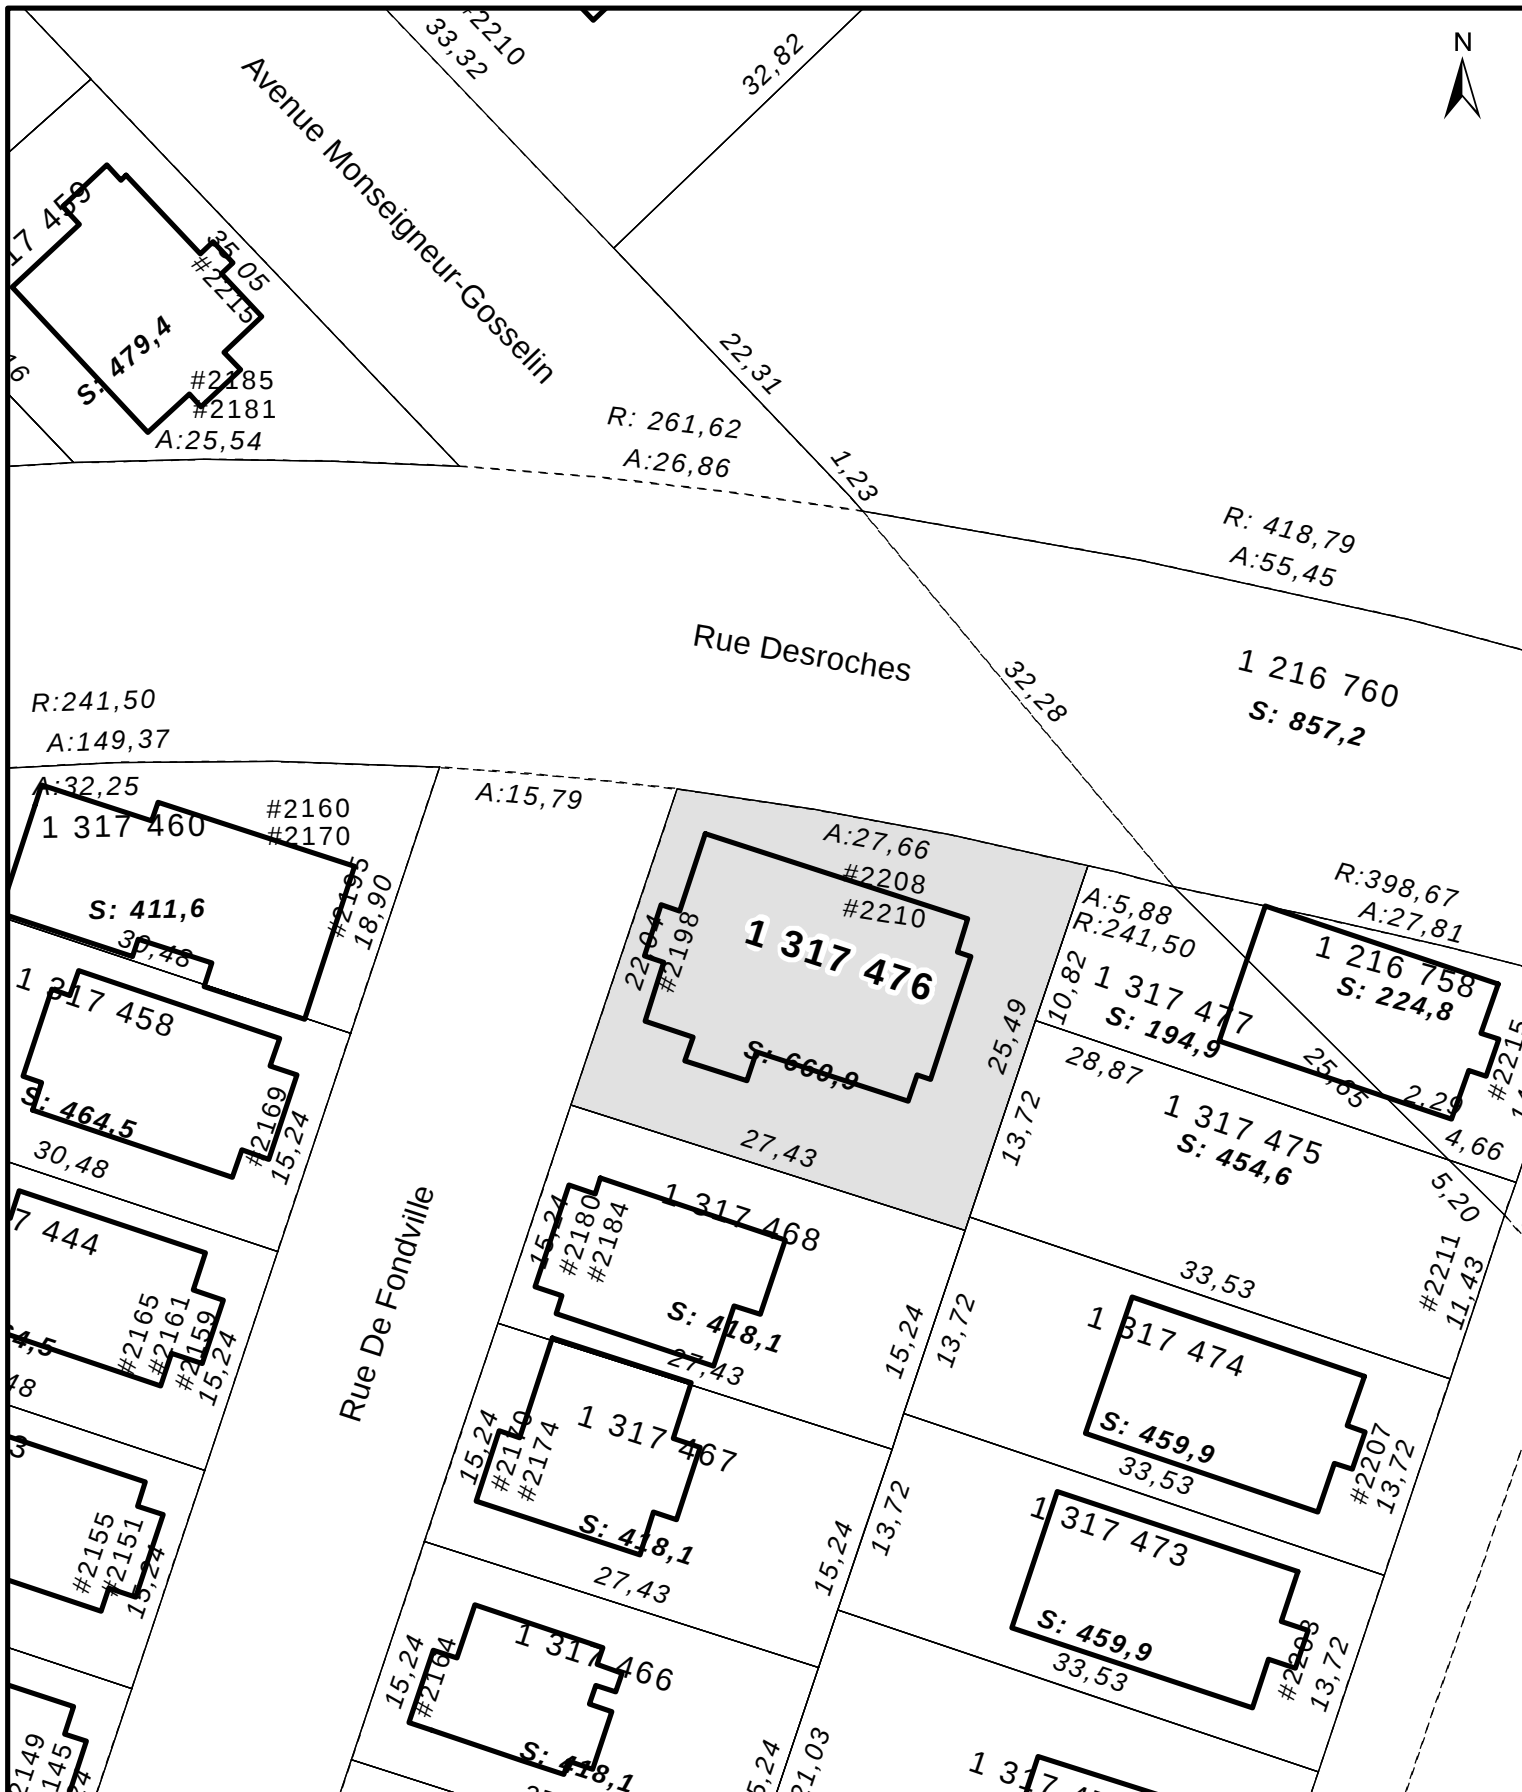

**SERVICE DE L'AMÉNAGEMENT
DU TERRITOIRE
DIVISION DE L'URBANISME**

EXTRAIT DES COMPILATIONS CADASTRALES ET TOPOGRAPHIQUES CENTRE DE LA PETITE ENFANCE

Date du plan :	2009-06-10	No du plan :	RA6VQ96A01
No du règlement :	R.A.6V.Q.-96	Mise en vigueur :	
Préparé par :	M.M.	Échelle :	1:500

Directeur
Service de l'aménagement du territoire