


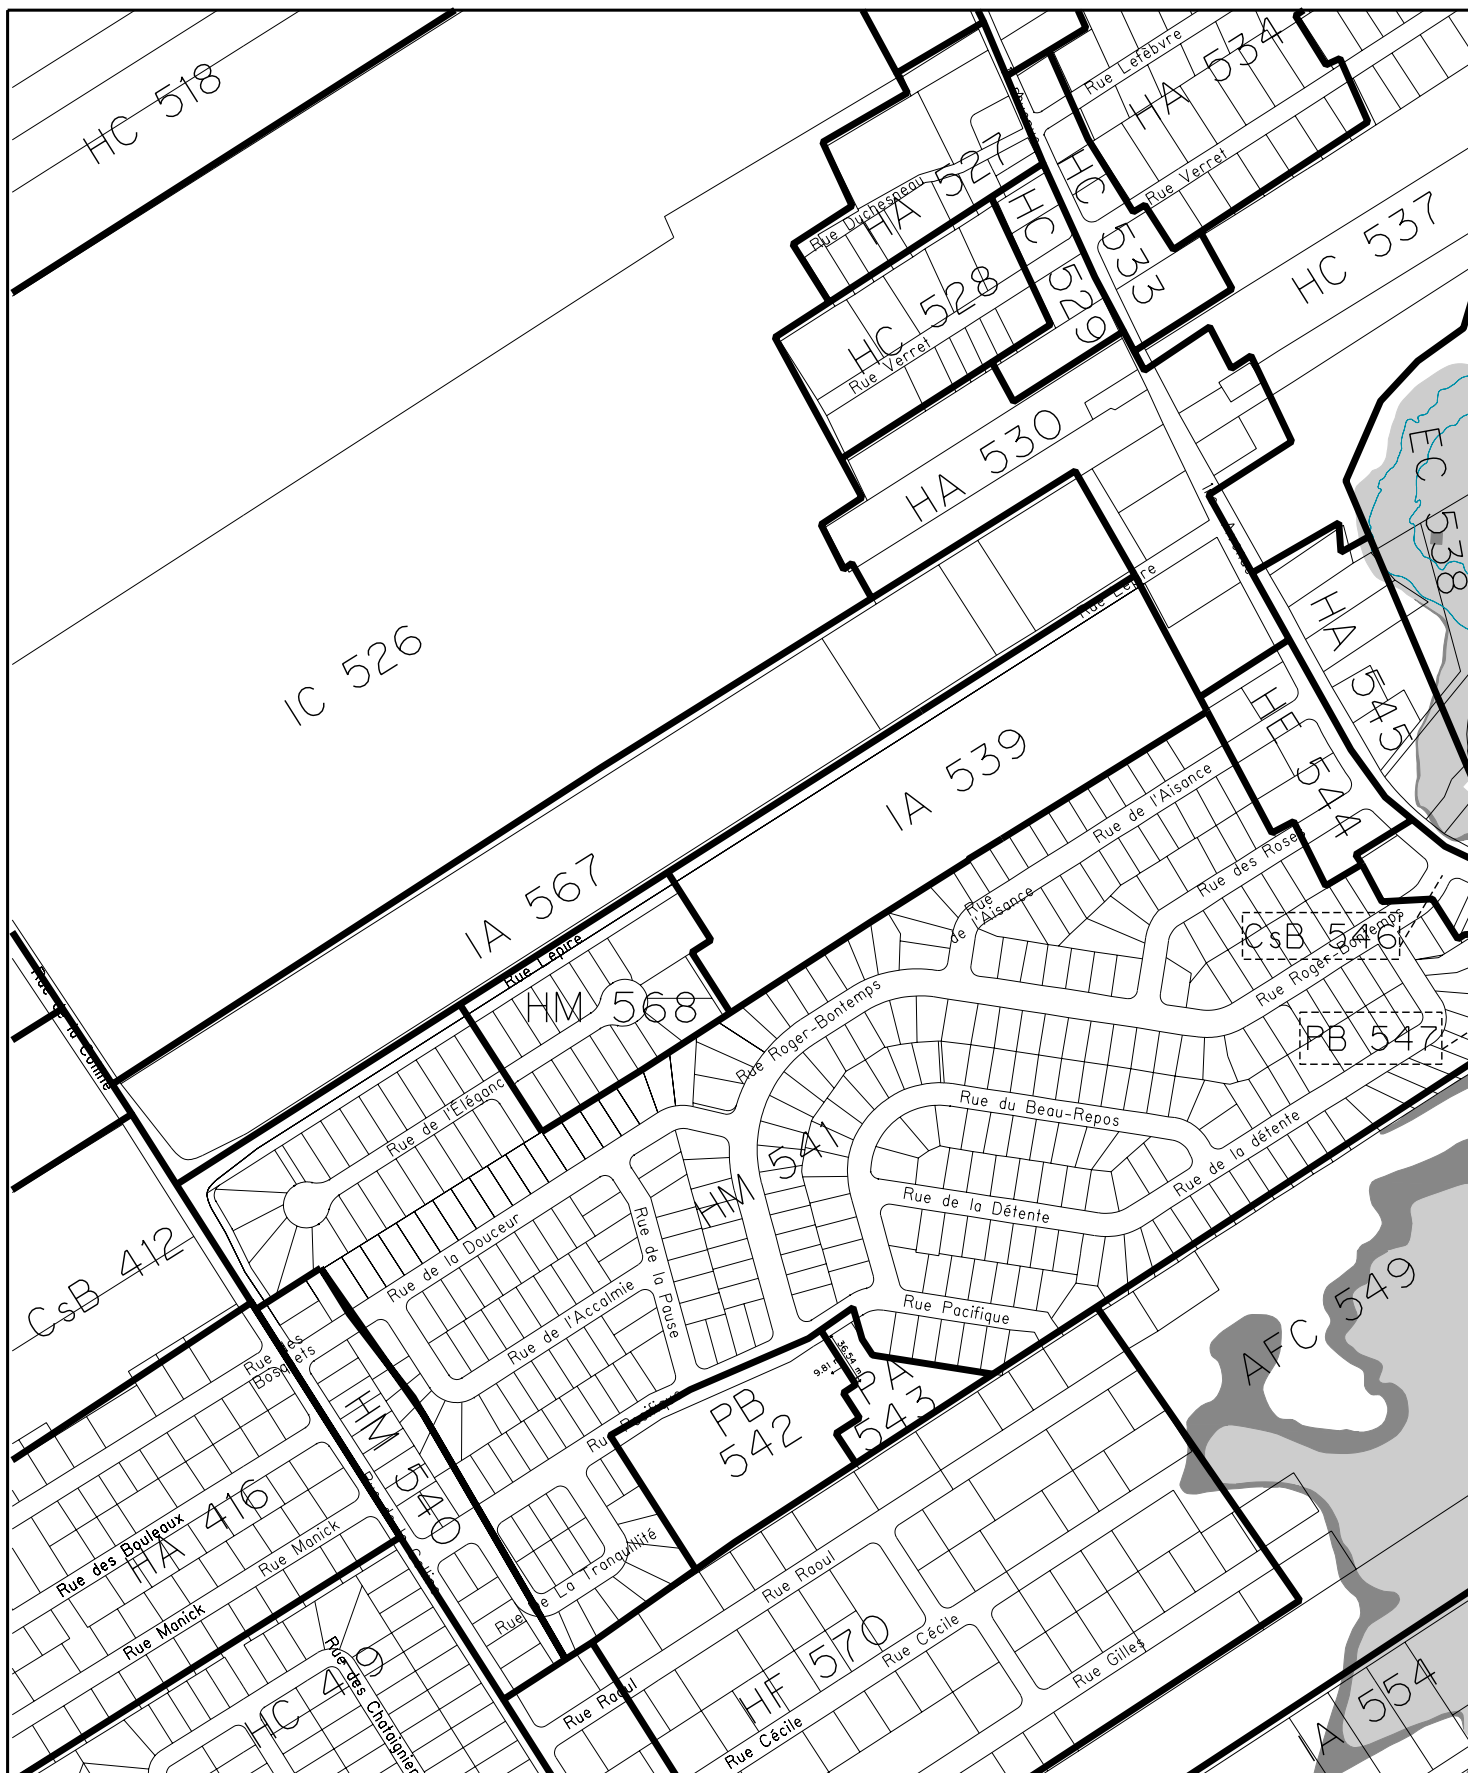

**SERVICE DE L'AMÉNAGEMENT
DU TERRITOIRE**
DIVISION DE L'URBANISME

MODIFICATION AU PLAN DE ZONAGE DE LA VILLE DE LAC-SAINT-CHARLES

Extrait du plan de zonage no 88-257Z01

Date du plan : 2005-09-20

No du plan : RA7VQ68Z01

No du règlement : RA7VQ-68

Mise en vigueur :

Préparé par : L.N.

Échelle : 1:5000

Directeur
Service de l'aménagement du territoire