


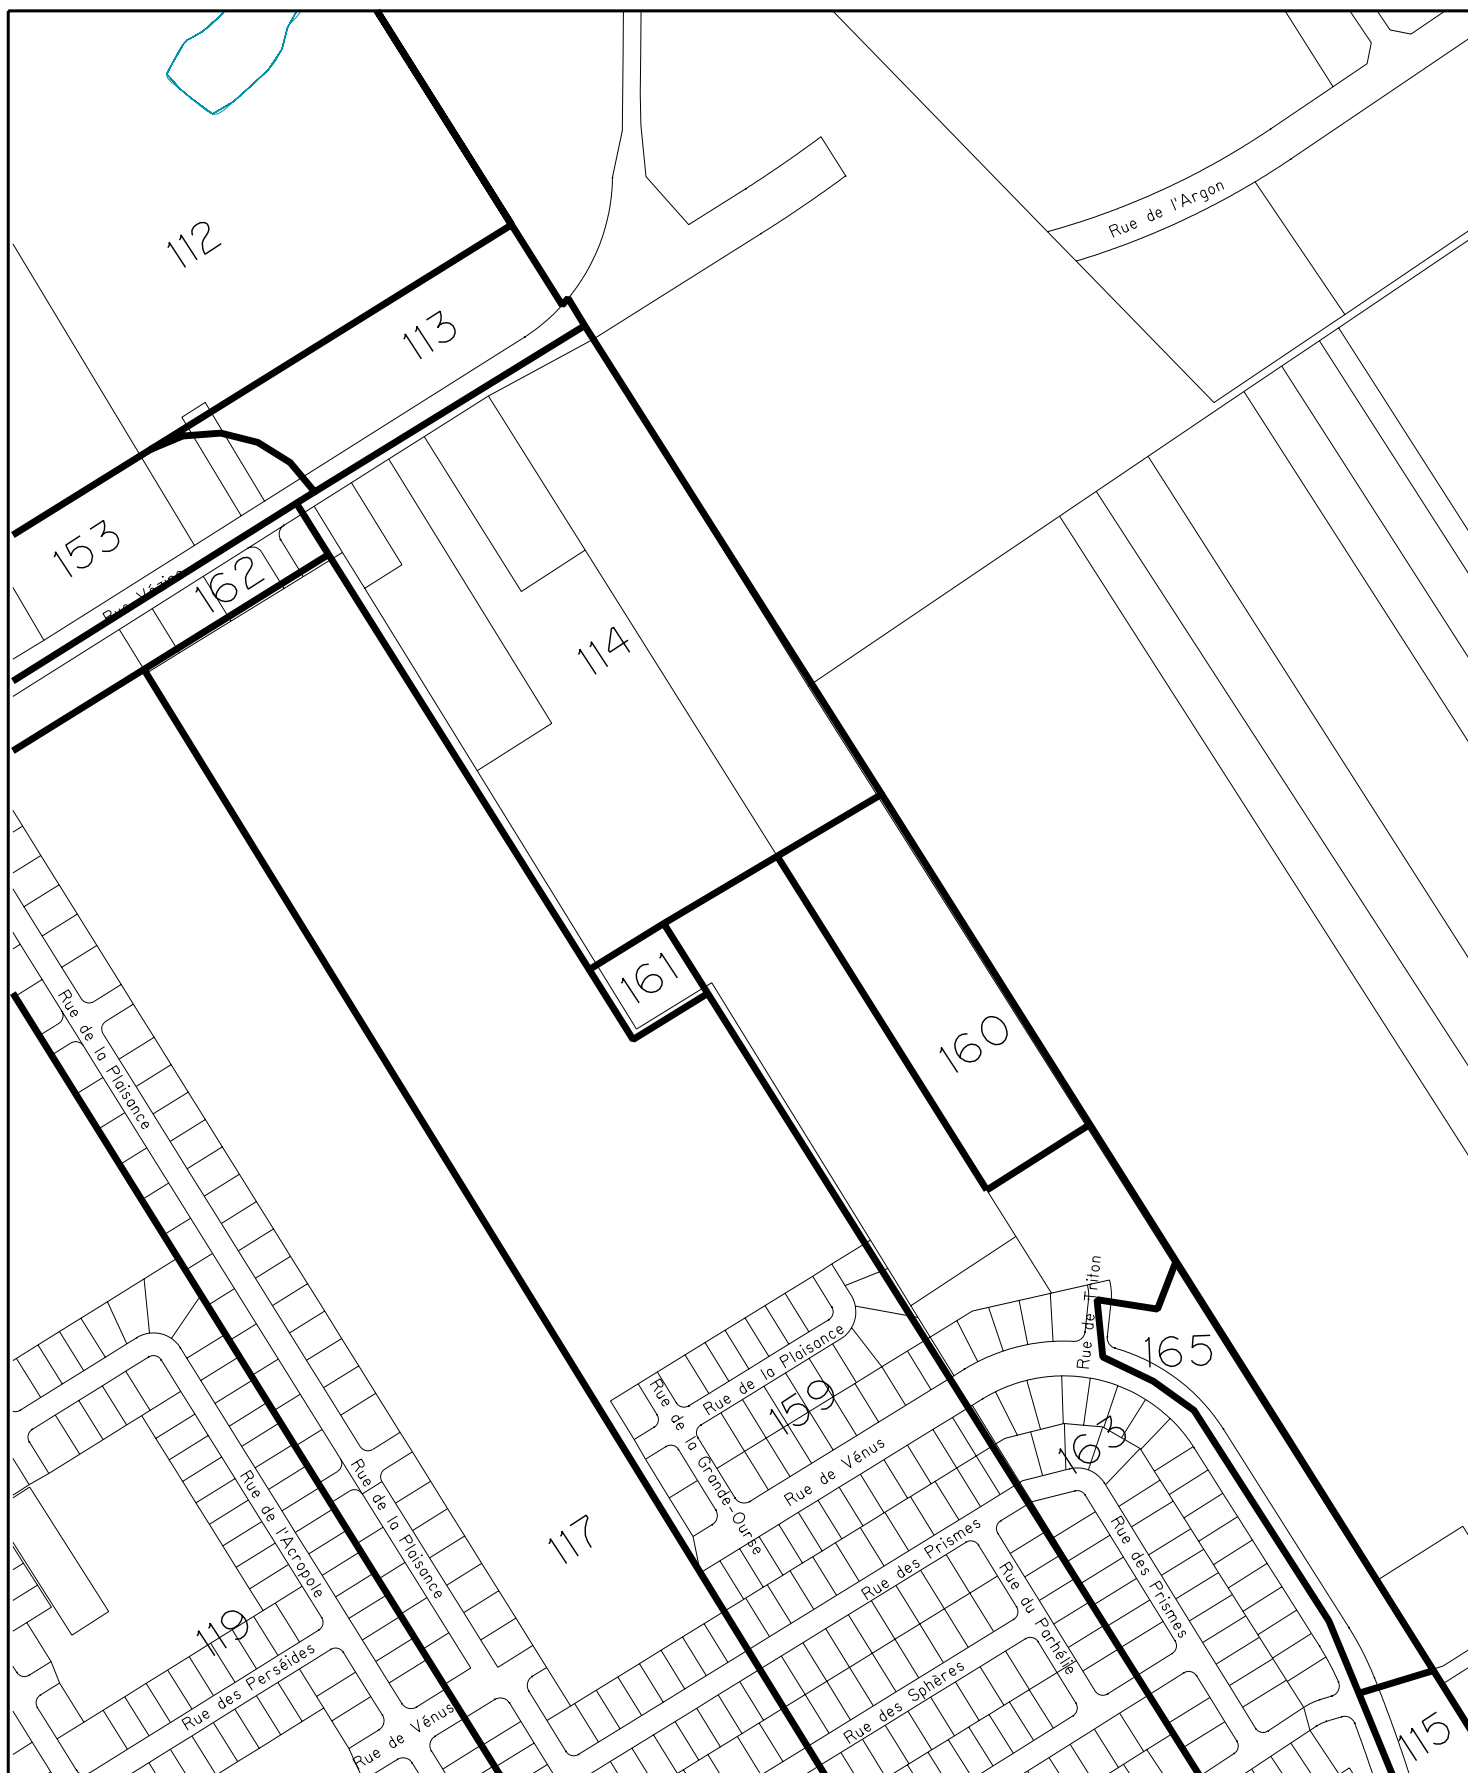

 VILLE DE QUÉBEC SERVICE DE L'AMÉNAGEMENT DU TERRITOIRE DIVISION DE L'URBANISME	MODIFICATION AU PLAN DE ZONAGE DE LA VILLE DE SAINT-ÉMILE Extrait du plan de zonage no 310-89Z01		
	Date du plan : 2005-10-24 No du règlement : RA7VQ-73 Préparé par : L.N.	No du plan : RA7VQ73Z01 Mise en vigueur : Échelle : 1:5000	Directeur Service de l'aménagement du territoire