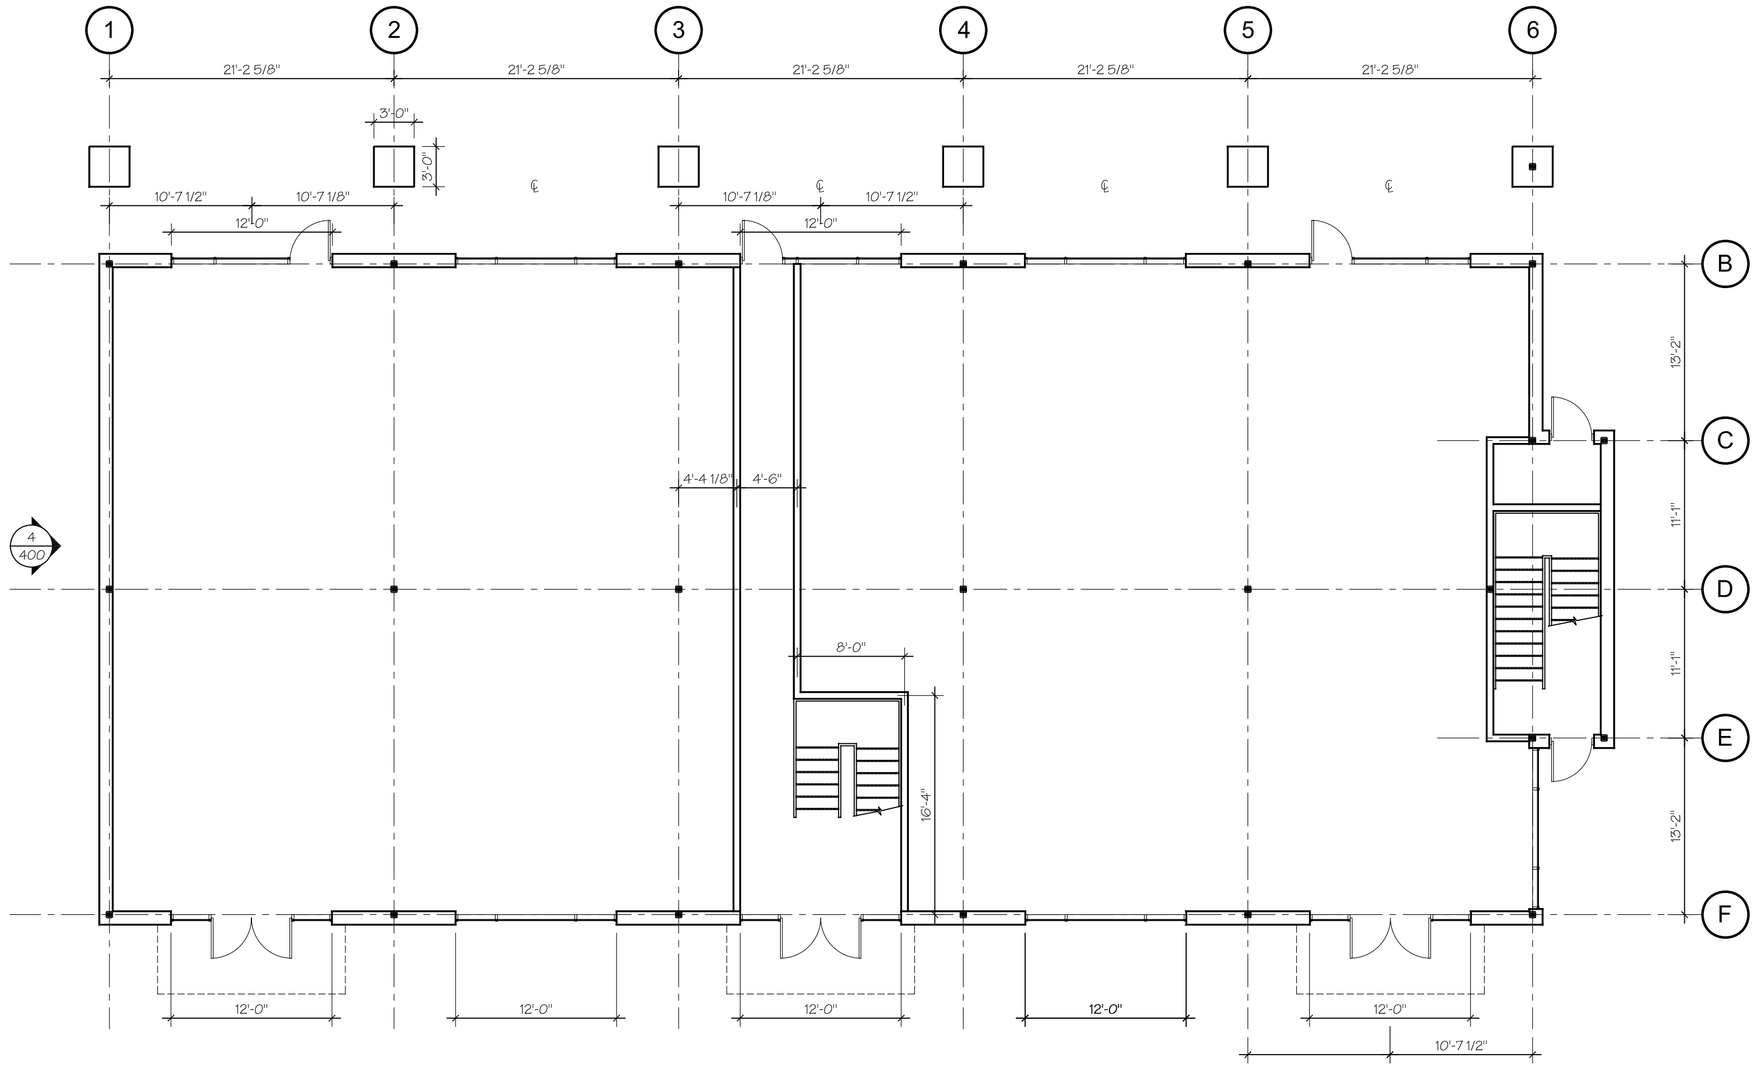

PLAN REZ-DE-CHAUSSEE
ECHELLE : 1/8"=1'-0"

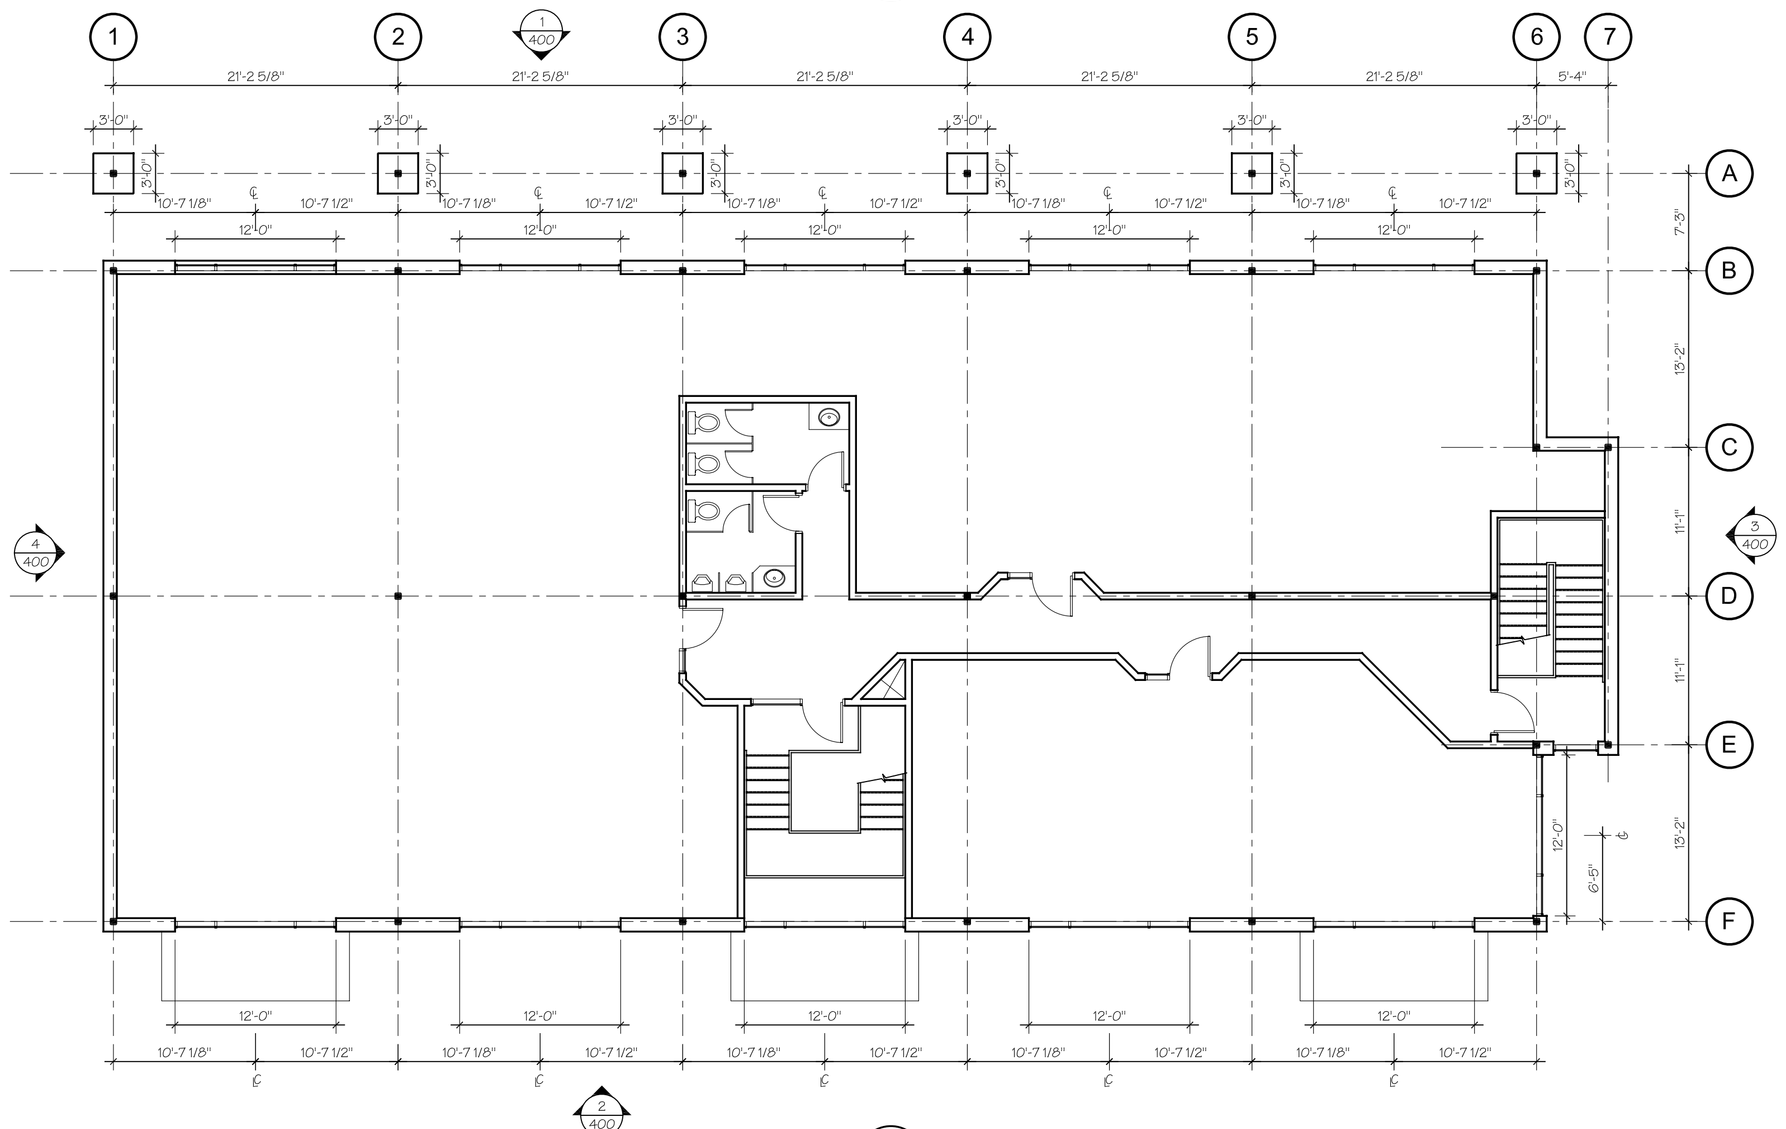

PLAN ETAGE
ECHELLE : 1/8"=1'-0"

CLIENT:

IGA extra DES SOURCES
BOUL. DE L'HÉTRIÈRE, CAP-ROUGE
QUÉBEC

MARCHAND : M. Alain Gagné

A21

BERNARD + LAROCHELLE + PEIROLO / ARCHITECTES
ATELIER 21 ARCHITECTURE + DESIGN URBAIN
800, PLACE D'YOUVILLE, 21e ÉTAGE / QUÉBEC QC G1R 3P4
T 418 688-2060 F 418 688-1570

STRUCTURE:

Axys consultants inc.
1017, Boulevard Vachon Nord
suite 200 Ste-Marie de Beauce
G6E 1M3
Tél.: (418) 387-7739
Téléc.: (418) 386-2967

MECANIQUE/ELECTRICITE:

LE GROUPE CONSEIL MECONAIR LTEE
5055, boul. Wilfrid-Hamel, suite 205 Québec, Québec, G2E 2G6
Téléphone : (418) 688-3999 / Télécopieur : (418) 688-3474
Courriel : meconair@meconair.com / Site : www.meconair.com
Consultants: mécanique-électricité et conservation d'énergie
Certifié Iso 9001:2000

CONSULTANT:

DUTRAN
GROUPE-EXPERT EN CONSTRUCTION
665, Route Kennedy, Suite 200, Pintendre, Québec, G6C 1E1
Tél.: (418) 835-1451 Fax.: (418) 833-3058
dessin@dutran.qc.ca

NOTES GENERALES:

L'ENTREPRENEUR EST TENU DE VERIFIER SUR PLACE, TOUTES LES COTES ET DIMENSIONS AVANT D'ENTREPRENDRE LES TRAVAUX ET D'AVISER L'ARCHITECTE, SANS DELAI, DE TOUTE ERREUR OU OMISSION RELEVEE SUR CE PLAN. L'ENTREPRENEUR EST RESPONSABLE DES ERREURS, OMISSIONS OU NEGLIGENCES ATTRIBUABLES À CE MANQUE DE PRECAUTION. AUCUNE DIMENSION NE DOIT ETRE MESUREE DIRECTEMENT A L'ECHELLE SUR CE PLAN. DE PLAN NE DOT SERVIR À LA CONSTRUCTION QUE SI LA MENTION "EMIS POUR CONSTRUCTION" FIGURE DANS LA LISTE DES REVISIONS CI-DESSOUS.

2008-09-25	ÉMIS POUR PERMIS

EMISSION

SCEAU:

Ordre des architectes du Québec
#3077
CARLO PEIROLO
ARCHITECTE

PROJET:

IMMEUBLE LOCATIF
COMMERCIAL ET ADMINISTRATIF
CONSTRUCTION NEUVE
CAP-ROUGE, QUEBEC

BATIMENT 2

TITRE DU DESSIN:

PLAN REZ-DE-CHAUSSEE
PLAN ETAGE

DESSINE PAR: S.B.	VERIFIE PAR: C.P.
DATE: 2008-09-26	ECHELLE: 1/8"=1'-0"
FICHIER: BAT1_1351-X-A-101-PLC	FEUILLE No: A101
OPUS: A-1351-08	

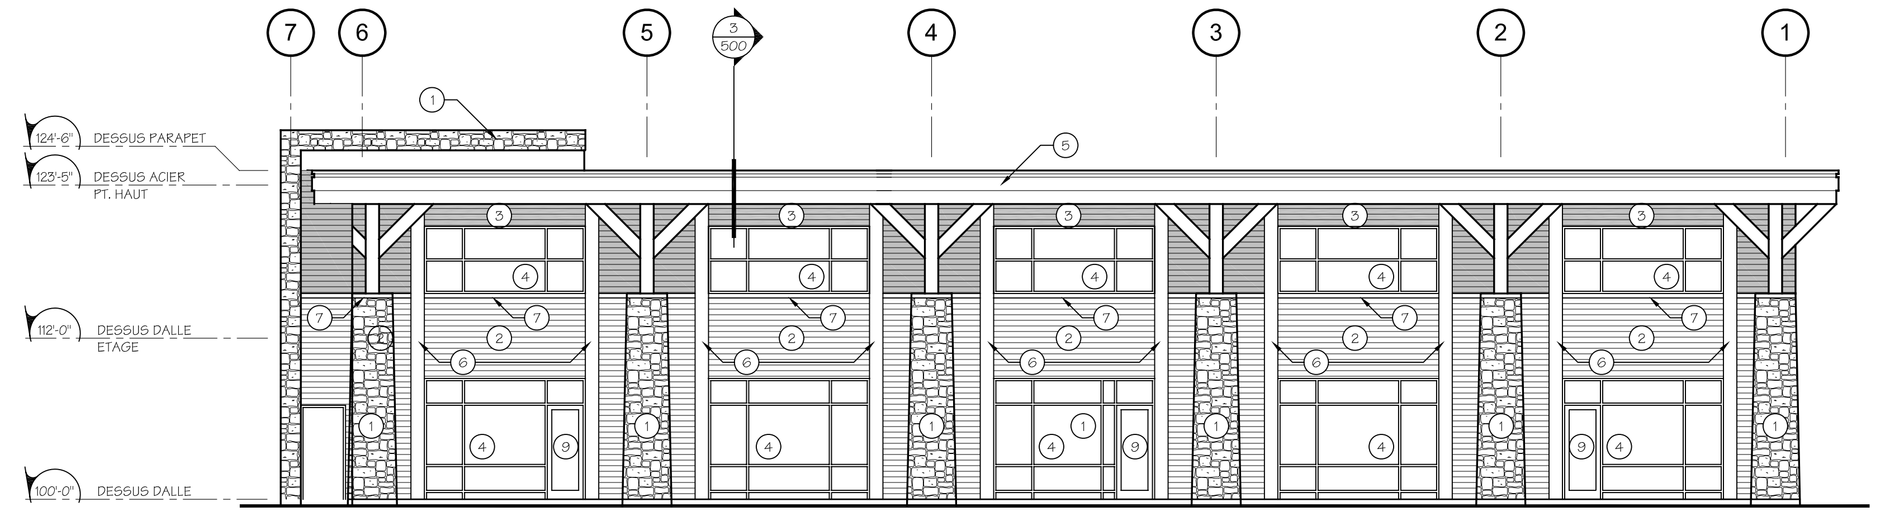

1 / 101 ELEVATION ROUTE JEAN-GAUVIN
ÉCHELLE : 1/8"=1'-0"

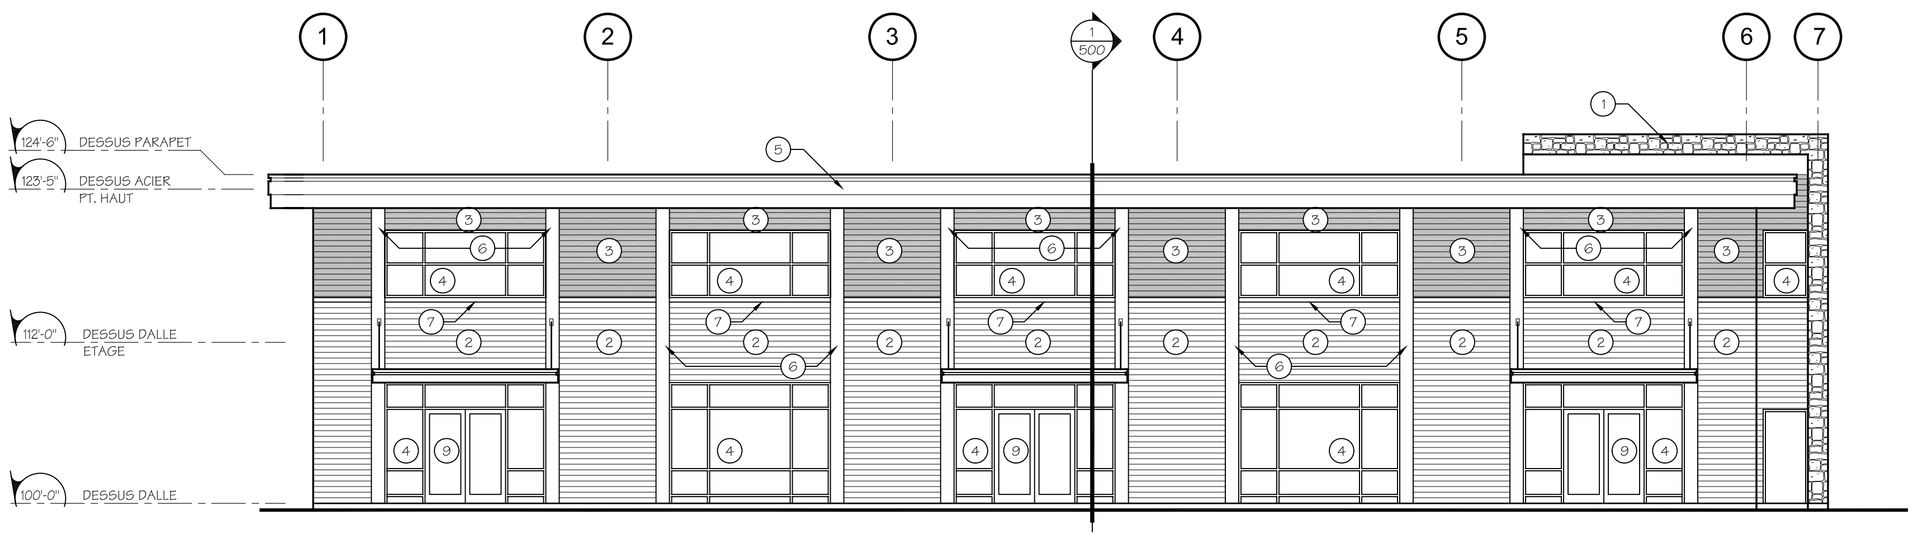

2 / 101 ELEVATION STATIONNEMENT
ÉCHELLE : 1/8"=1'-0"

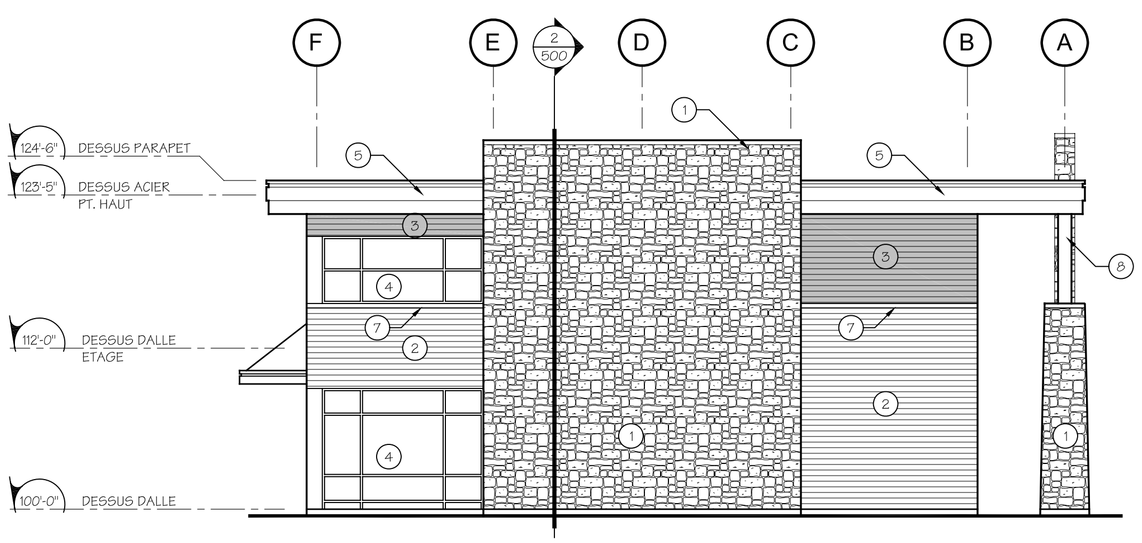

3 / 101 ELEVATION LATTERALE
ÉCHELLE : 1/8"=1'-0"

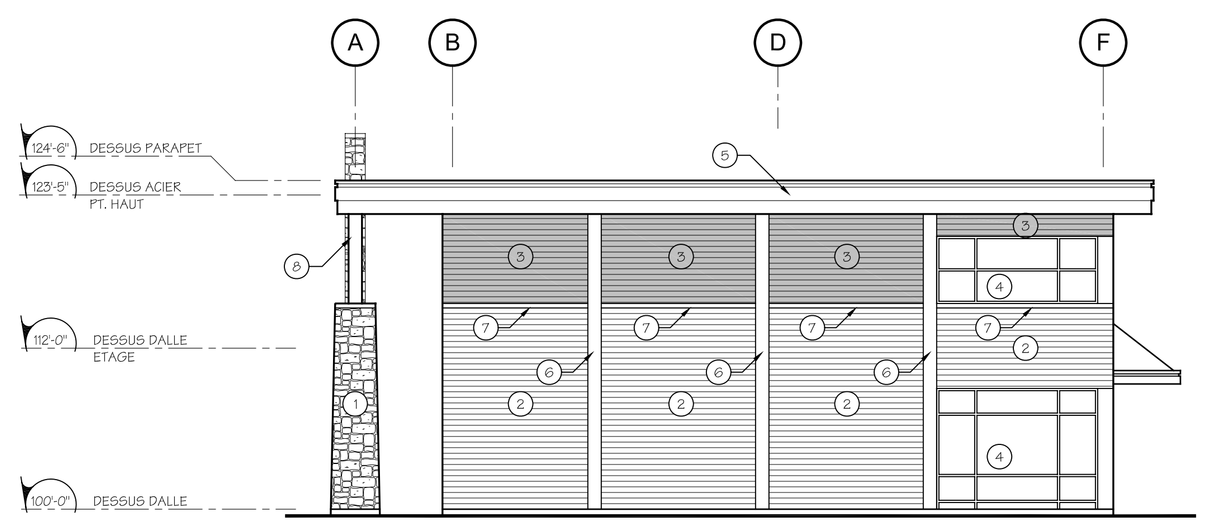

4 / 101 ELEVATION LATTERALE
ÉCHELLE : 1/8"=1'-0"

LÉGENDE

1. MAÇONNERIE DE PIERRE DE CARRIÈRE DUCHARME, MOTIF À BÂTON RUSTIQUE, COULEUR MÉLANGÉE : 1/3 GRIS CENDRE, 1/3 JAUNE MARBRE, 1/3 BLEU CIEL
2. REVÊTEMENT HORIZONTAL EN FIBRO-CIMENT TEL QUE "GOODFELLOW" FINI SEMI-TRANSPARENT, MODÈLE : MAXIPLANK 7 1/4" (6" APPARENT), COULEUR : CÈDRE
3. REVÊTEMENT HORIZONTAL EN FIBRO-CIMENT TEL QUE "GOODFELLOW" PRÉ-PEINT EN USINE, MODÈLE : MAXIPLANK 7 1/4" (6" APPARENT), COULEUR : TEL QUE "SICO" #6181-83 (NUNAVUT)
4. FENÊTRE EN ALUMINIUM AVEC CADRE DE MUR-RIDEAU TEL QUE "PRÉVOST", FINI ANODISÉ BRONZE ARCHITECTURAL INT./EXT., AVEC VERRE THERMOS LOW-E.
5. SOLIN OU TÔLE EN ACIER GALVALUME
6. TÔLE EN ACIER ÉMAILLÉ, COULEUR : VW-6062 (BRUN FONCÉ)
7. TABLETTE AVEC TÔLE EN ACIER ÉMAILLÉ, COULEUR : VW-6062 (BRUN FONCÉ)
8. ÉLÉMENT OU RECOUVREMENT DÉCORATIF EN BOIS MASSIF TEINT
9. PORTE EN ALUMINIUM FINI ANODISÉ BRONZE ARCHITECTURAL.

CLIENT:

IGA extra DES SOURCES
BOUL. DE L'HÉTRIÈRE, CAP-ROUGE
QUÉBEC

MARCHAND : M. Alain Gagné

A21

BERNARD + LAROCHELLE + PEIROLO / ARCHITECTES
ATELIER 21 ARCHITECTURE + DESIGN URBAIN
800, PLACE D'YOUVILLE, 21e ÉTAGE / QUÉBEC QC G1R 3P4
T 418 688-2060 F 418 688-1570

STRUCTURE:
Axys consultants inc.
1017, Boulevard Vachon Nord
suite 200 Ste-Marie de Beauce
G6E 1M3
Tél.: (418) 387-7739
Téléc.: (418) 386-2967

MECANIQUE/ELECTRICITE:
LE GROUPE CONSEIL MECONAIR LTÉE
5055, boul. Wilfrid-Hamel, suite 205 Québec, Québec, G2E 2G6
Téléphone : (418) 688-3999 / Télécopieur : (418) 688-3474
Courriel : meconair@meconair.com / Site : www.meconair.com
Consultants: mécanique-électricité et conservation d'énergie
Certifié Iso 9001:2000

CONSULTANT:
DUTRAN
GROUPE-EXPERT EN CONSTRUCTION
665, Route Kennedy, Suite 200, Pintendre, Québec, G6C 1E1
Tél.: (418) 835-1451 Fax.: (418) 833-3058
dessin@dutran.qc.ca

NOTES GENERALES:

L'ENTREPRENEUR EST TENU DE VERIFIER SUR PLACE, TOUTES LES COTES ET DIMENSIONS AVANT D'ENTREPRENDRE LES TRAVAUX ET D'AVISER L'ARCHITECTE, SANS DELAI, DE TOUTE ERREUR OU OMISSION RELEVEE SUR CE PLAN. L'ENTREPRENEUR EST RESPONSABLE DES ERREURS, OMISSIONS OU NEGLIGENCES ATTRIBUABLES À CE MANQUE DE PRECAUTION. AUCUNE DIMENSION NE DOIT ETRE MESUREE DIRECTEMENT A L'ECHELLE SUR CE PLAN. CE PLAN NE DOIT SERVIR À LA CONSTRUCTION QUE SI LA MENTION "EMIS POUR CONSTRUCTION" FIGURE DANS LA LISTE DES REVISIONS CI-DESSOUS.

2008-09-25	ÉMIS POUR PERMIS

EMISSION

SCEAU:
Ordre des architectes du Quebec
#3077
CARLO PEIROLO
ARCHITECTE

PROJET:

IMMEUBLE LOCATIF
COMMERCIAL ET ADMINISTRATIF
CONSTRUCTION NEUVE
CAP-ROUGE, QUEBEC

BATIMENT 2

TITRE DU DESSIN:

ELEVATIONS

DESSINE PAR: S.B.	VERIFIE PAR: C.P.
DATE: 2008-09-26	ECHELLE: 1/8"=1'-0"
FICHIER: BATI_1351-A-400-ELE	FEUILLE No: A400
OPUS: A-1351-08	

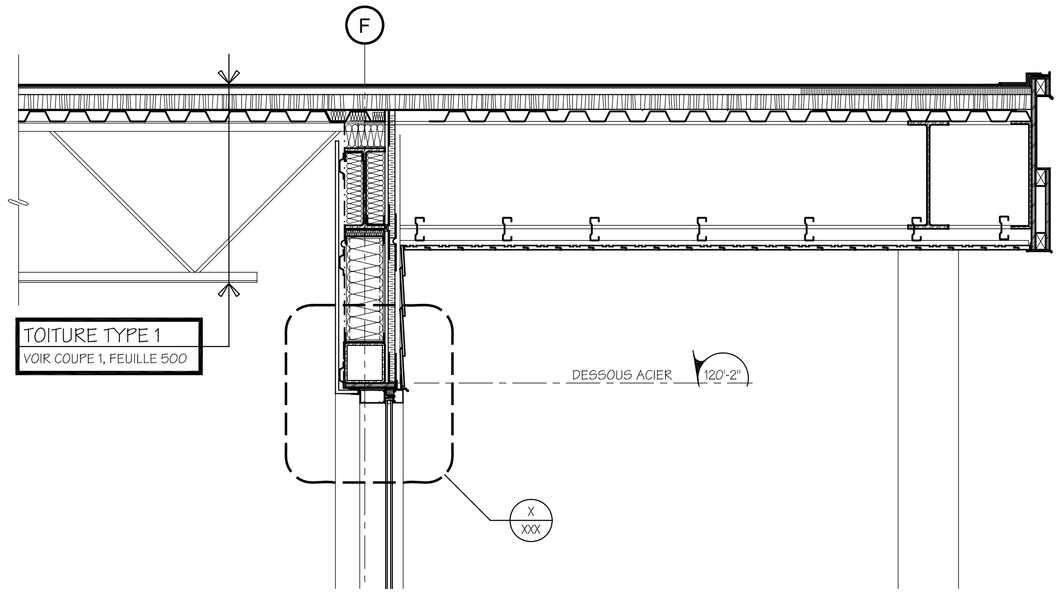

3 / 400 COUPE DE MUR TYPIQUE
ÉCHELLE : 3/4"=1'-0"

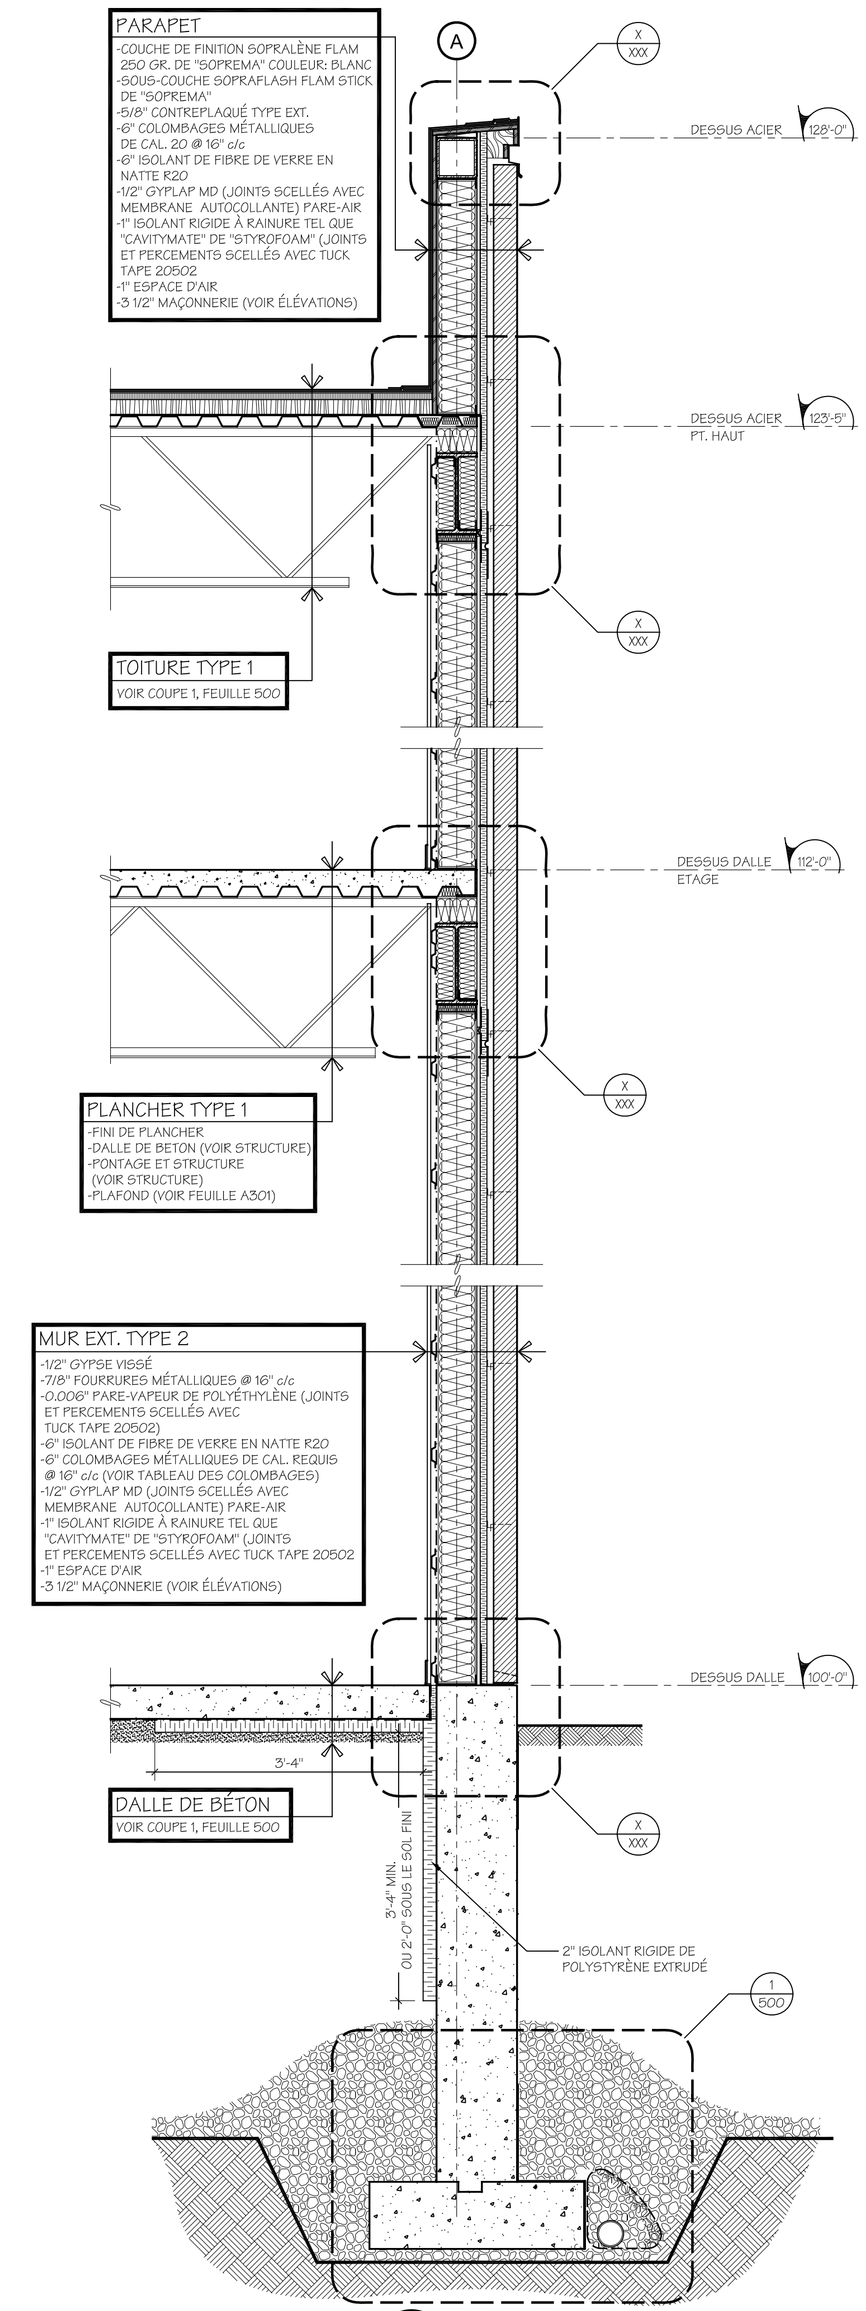

2 / 400 COUPE DE MUR TYPIQUE
ÉCHELLE : 3/4"=1'-0"

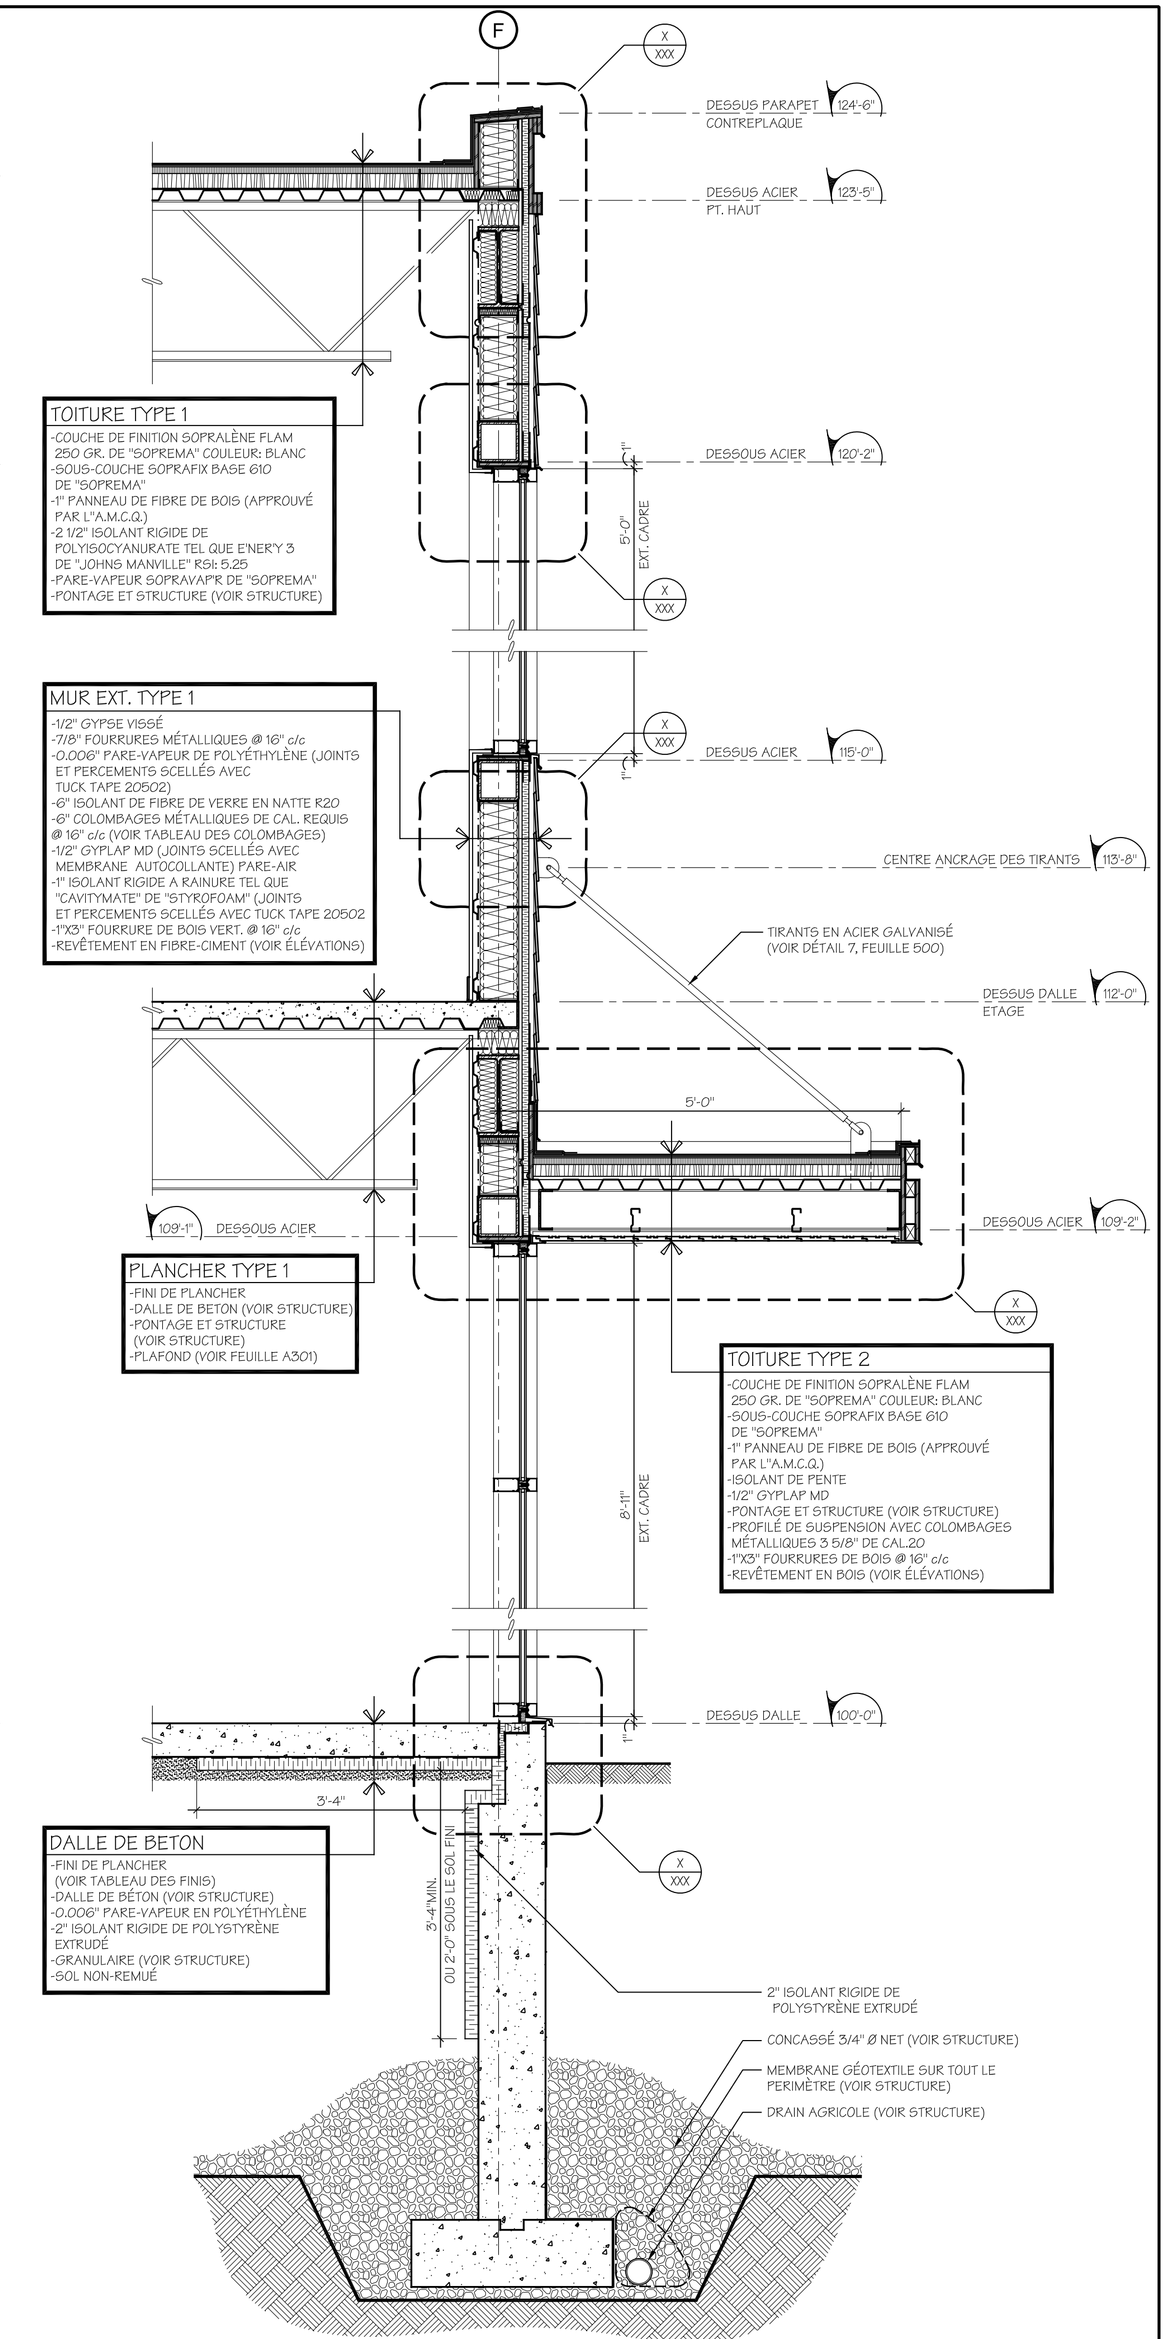

1 / 400 COUPE DE MUR TYPIQUE
ÉCHELLE : 3/4"=1'-0"

CLIENT:

IGA extra DES SOURCES
BOUL. DE L'HÉTRIÈRE, CAP-ROUGE
QUÉBEC

MARCHAND : M. Alain Gagné

A21

BERNARD + LAROCHELLE + PEIROLO / ARCHITECTES
ATELIER 21 ARCHITECTURE + DESIGN URBAIN
800, PLACE D'YOUVILLE, 21e ÉTAGE / QUÉBEC QC G1R 3P4
T 418 688-2060 F 418 688-1570

STRUCTURE:
Axys consultants inc.
1017, Boulevard Vachon Nord
suite 200 Ste-Marie de Beauce
G6E 1M3
Tél.: (418) 387-7739
Téléc.: (418) 386-2967

MECANIQUE/ELECTRICITE:
LE GROUPE CONSEIL MECONAIR LTEE
5055, boul. Wilfrid-Hamel, suite 205 Québec, Québec, G2E 2G6
Téléphone : (418) 688-3999 / Télécopieur : (418) 688-3474
Courriel : meconair@meconair.com / Site : www.meconair.com
Consultants: mécanique-électricité et conservation d'énergie
Certifié Iso 9001:2000

CONSULTANT:
DUTRAN
GROUPE-EXPERT EN CONSTRUCTION
665, Route Kennedy, Suite 200, Pintendre, Québec, G6C 1E1
Tél.: (418) 835-1451 Fax.: (418) 833-3058
dessin@dutran.qc.ca

NOTES GENERALES:

L'ENTREPRENEUR EST TENU DE VERIFIER SUR PLACE, TOUTES LES COTES ET DIMENSIONS AVANT D'ENTREPRENDRE LES TRAVAUX ET D'AVISER L'ARCHITECTE, SANS DELAI, DE TOUTE ERREUR OU OMISSION RELEVEE SUR CE PLAN. L'ENTREPRENEUR EST RESPONSABLE DES ERREURS, OMISSIONS OU NEGLIGENCES ATTRIBUABLES À CE MANQUE DE PRECAUTION. AUCUNE DIMENSION NE DOIT ETRE MESUREE DIRECTEMENT A L'ECHELLE SUR CE PLAN. CE PLAN NE DOIT SERVIR À LA CONSTRUCTION QUE SI LA MENTION "EMIS POUR CONSTRUCTION" FIGURE DANS LA LISTE DES REVISIONS CI-DESSOUS.

2008-09-25	ÉMIS POUR PERMIS

EMISSION

SCEAU:
Ordre des architectes du Québec
#3077
CARLO PEIROLO
ARCHITECTE

PROJET:

IMMEUBLE LOCATIF
COMMERCIAL ET ADMINISTRATIF
CONSTRUCTION NEUVE
CAP-ROUGE, QUEBEC

BATIMENT 2

TITRE DU DESSIN:

COUPES DE MURS TYPIQUES

DESSINE PAR: S.B.	VERIFIE PAR: C.P.
DATE: 2008-09-26	ECHELLE: 3/4"=1'-0"
FICHIER: BATI_1351-A-500-COU	FEUILLE No: A500
OPUS: A-1351-08	