


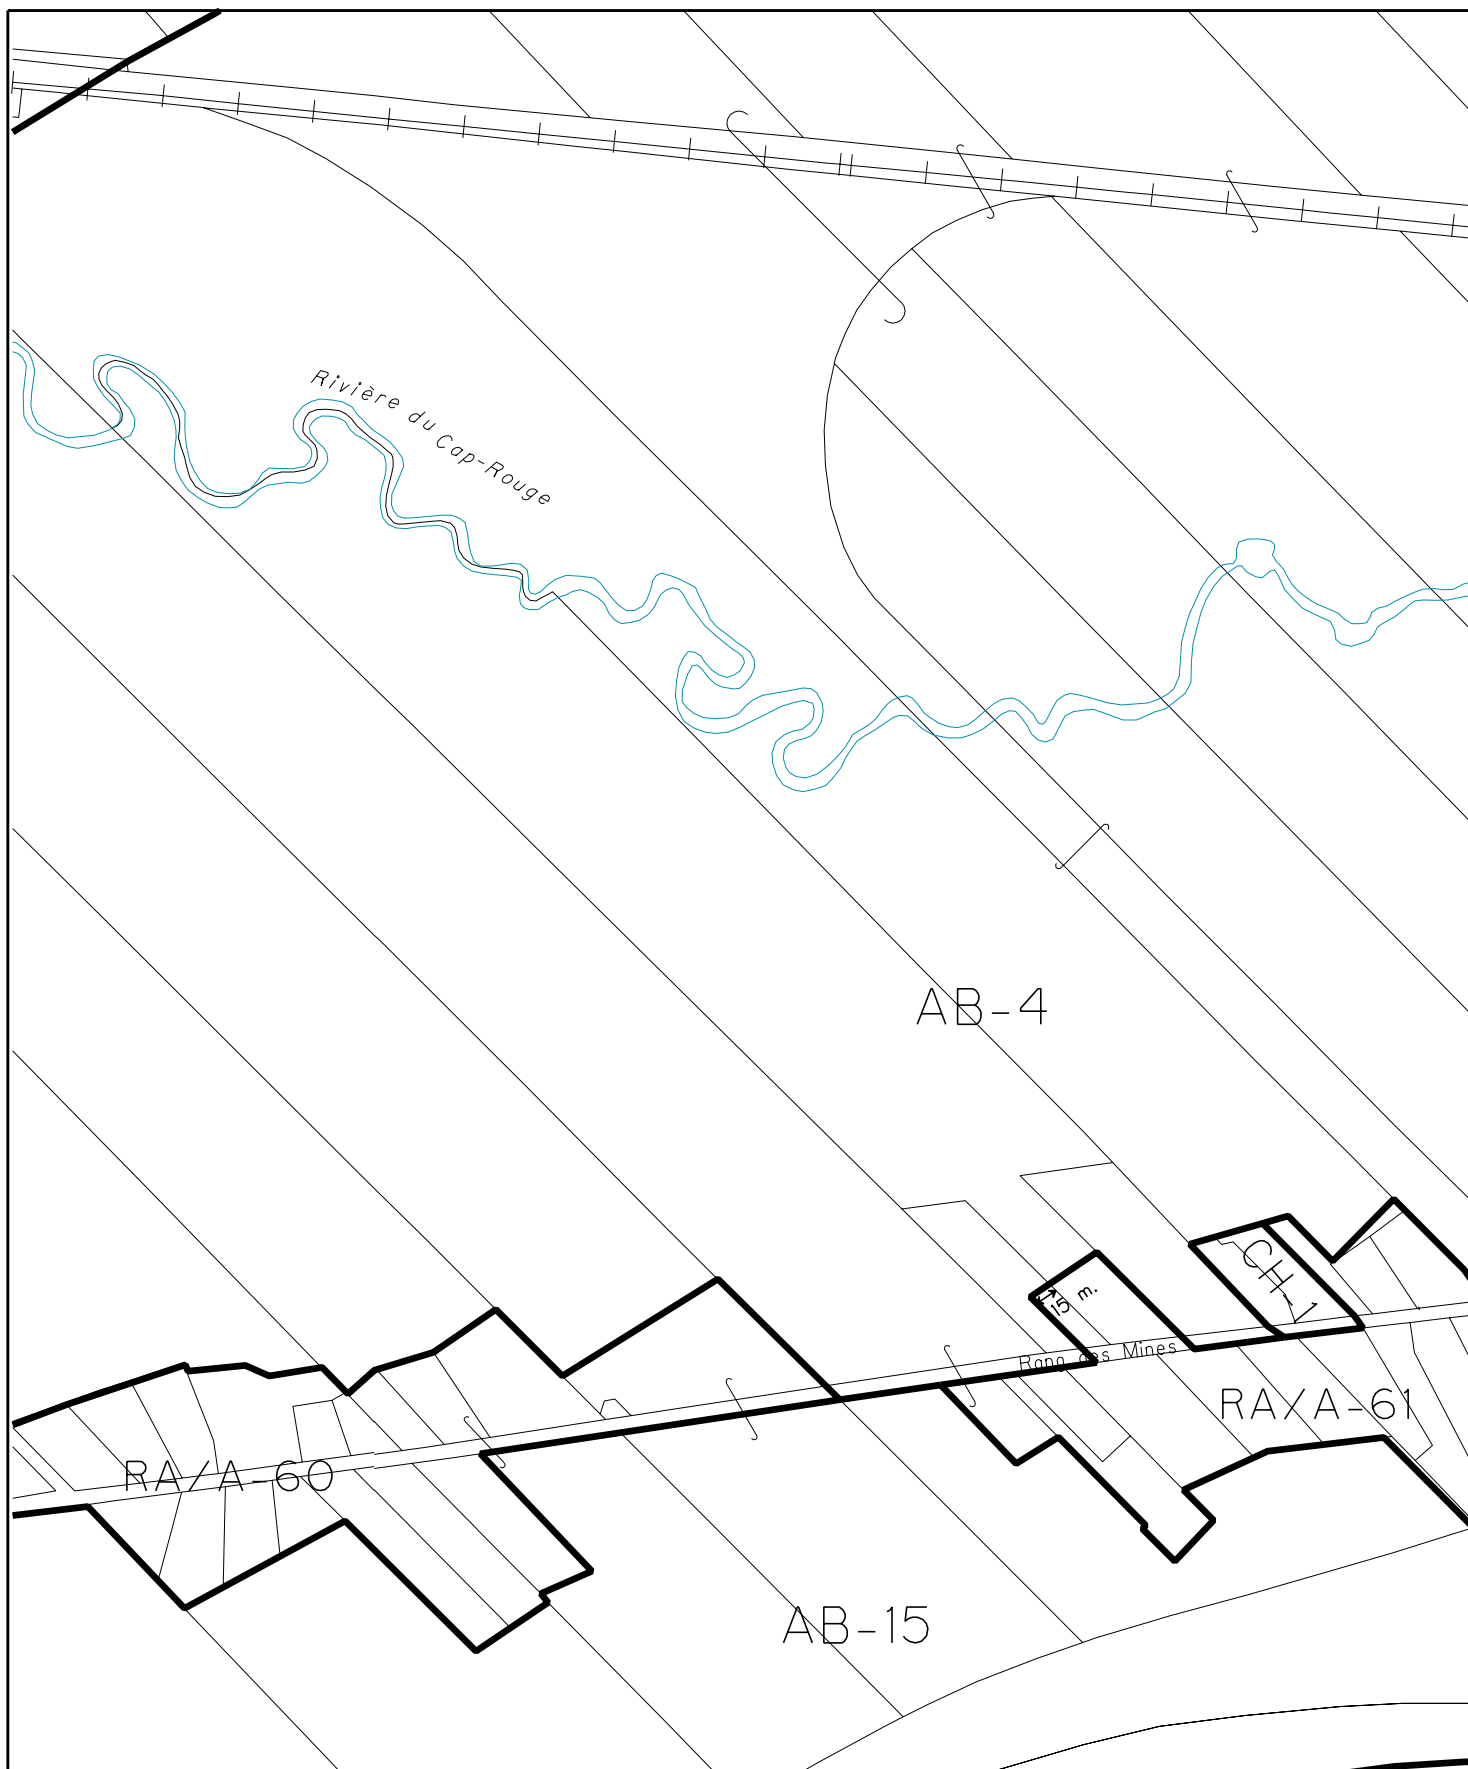

SERVICE DE L'AMÉNAGEMENT
DU TERRITOIRE
DIVISION DE L'URBANISME

MODIFICATION AU PLAN DE ZONAGE
DE LA VILLE DE SAINT-AUGUSTIN-DE-DESMANURES
Extrait du plan de zonage no 480-85Z01

Date du plan : 2004-06-18

No du règlement : RA8VQ-21

Préparé par : L.N.

No du plan : RA8VQ21Z01

Mise en vigueur :

Échelle :

1:5000

Directeur
Service de l'aménagement du territoire