


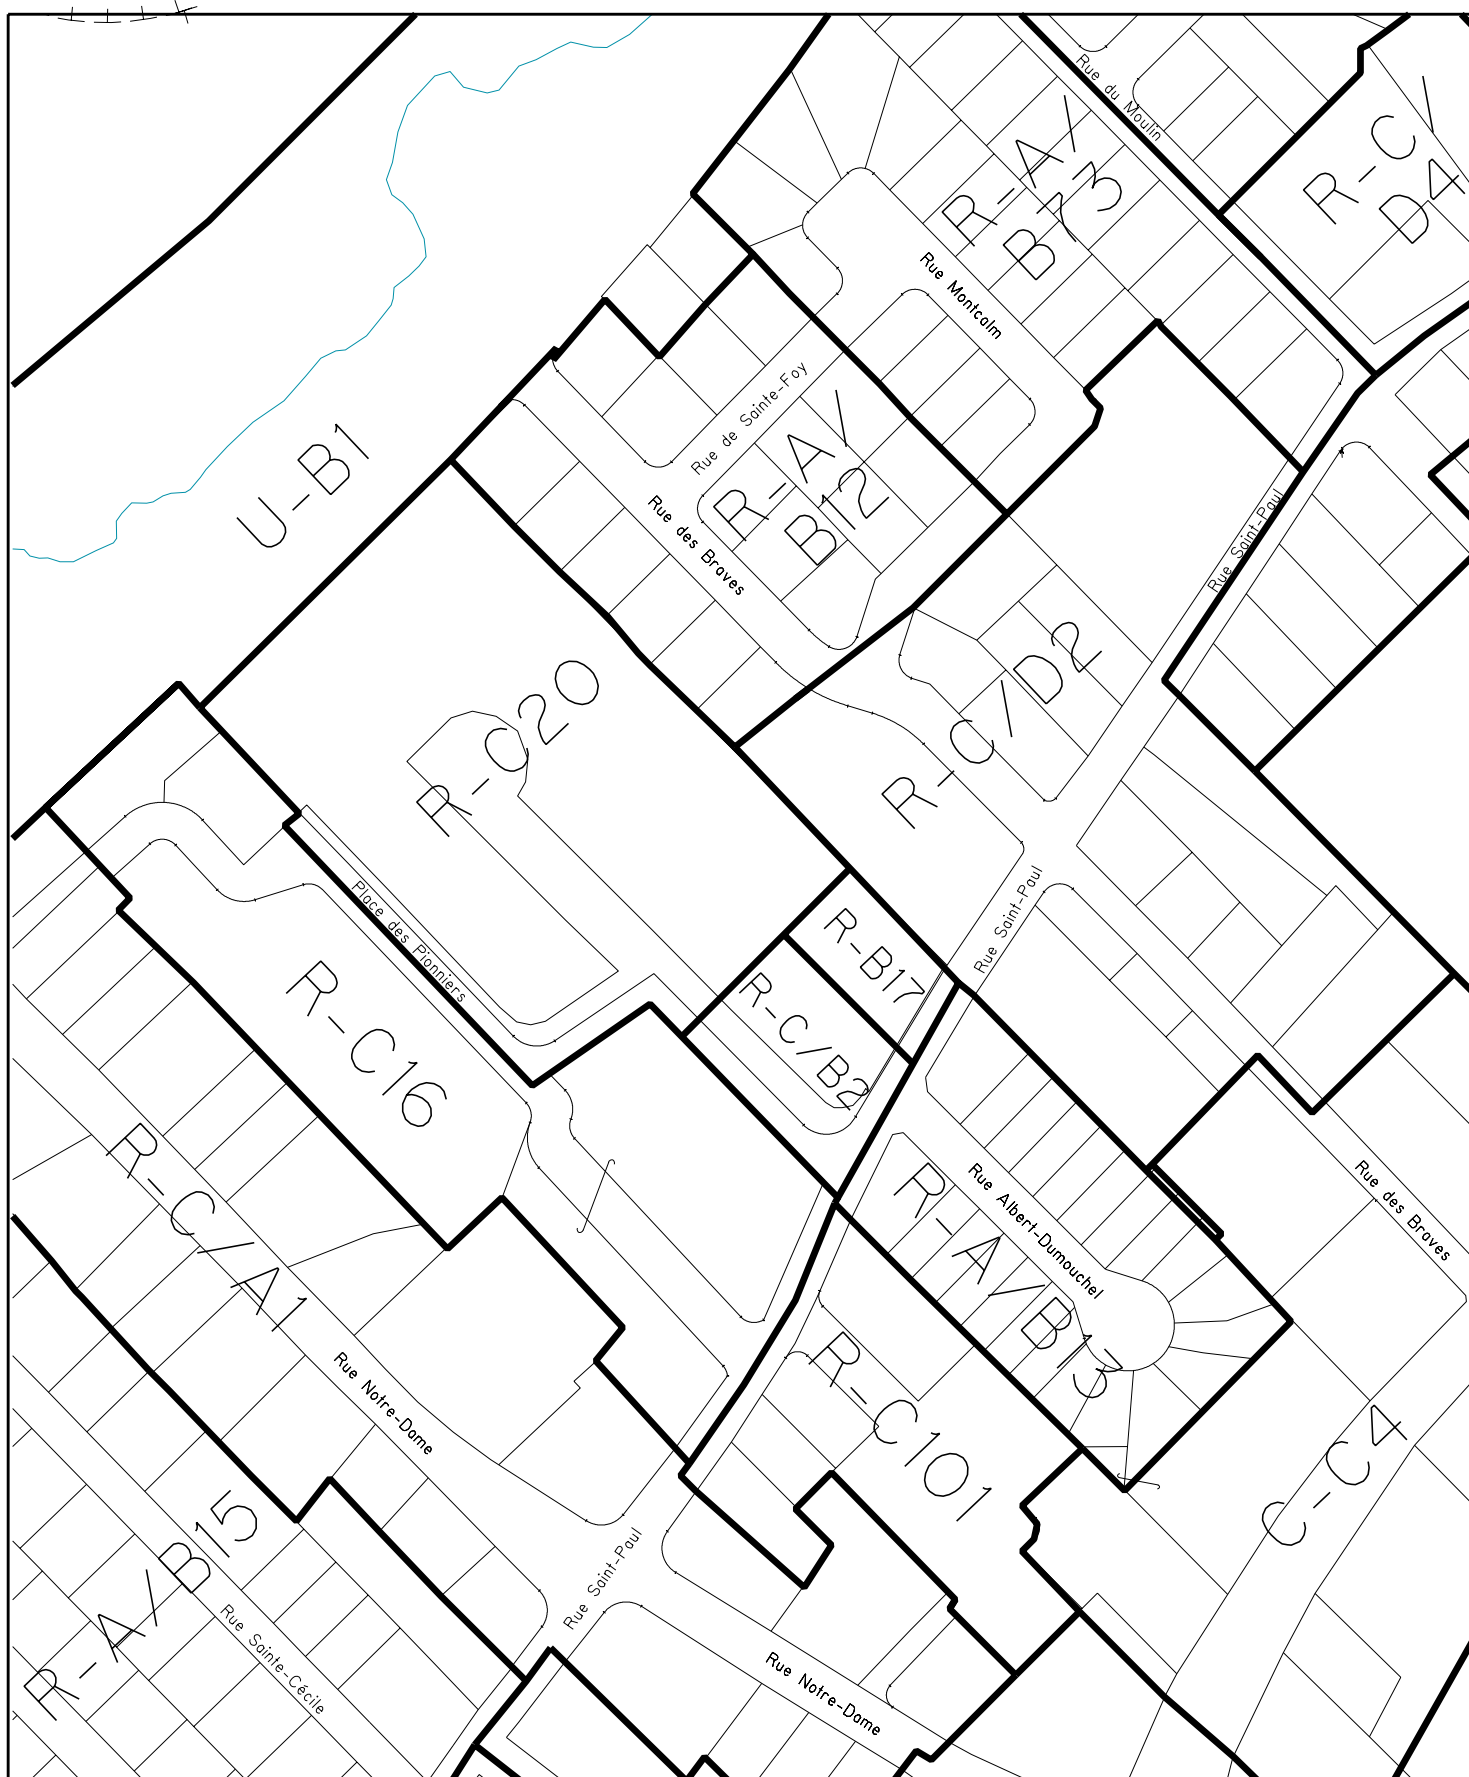

SERVICE DE L'AMÉNAGEMENT
DU TERRITOIRE
DIVISION DE L'URBANISME

MODIFICATION AU PLAN DE ZONAGE DE LA VILLE DE L'ANCIENNE-LORETTE

Extrait du plan de zonage no V-965-89Z01

Date du plan : 2004-06-22

No du plan : RA8VQ22Z01

No du règlement : RA8VQ-22

Mise en vigueur :

Préparé par : L.N.

Échelle : 1:2500

Directeur
Service de l'aménagement du territoire