


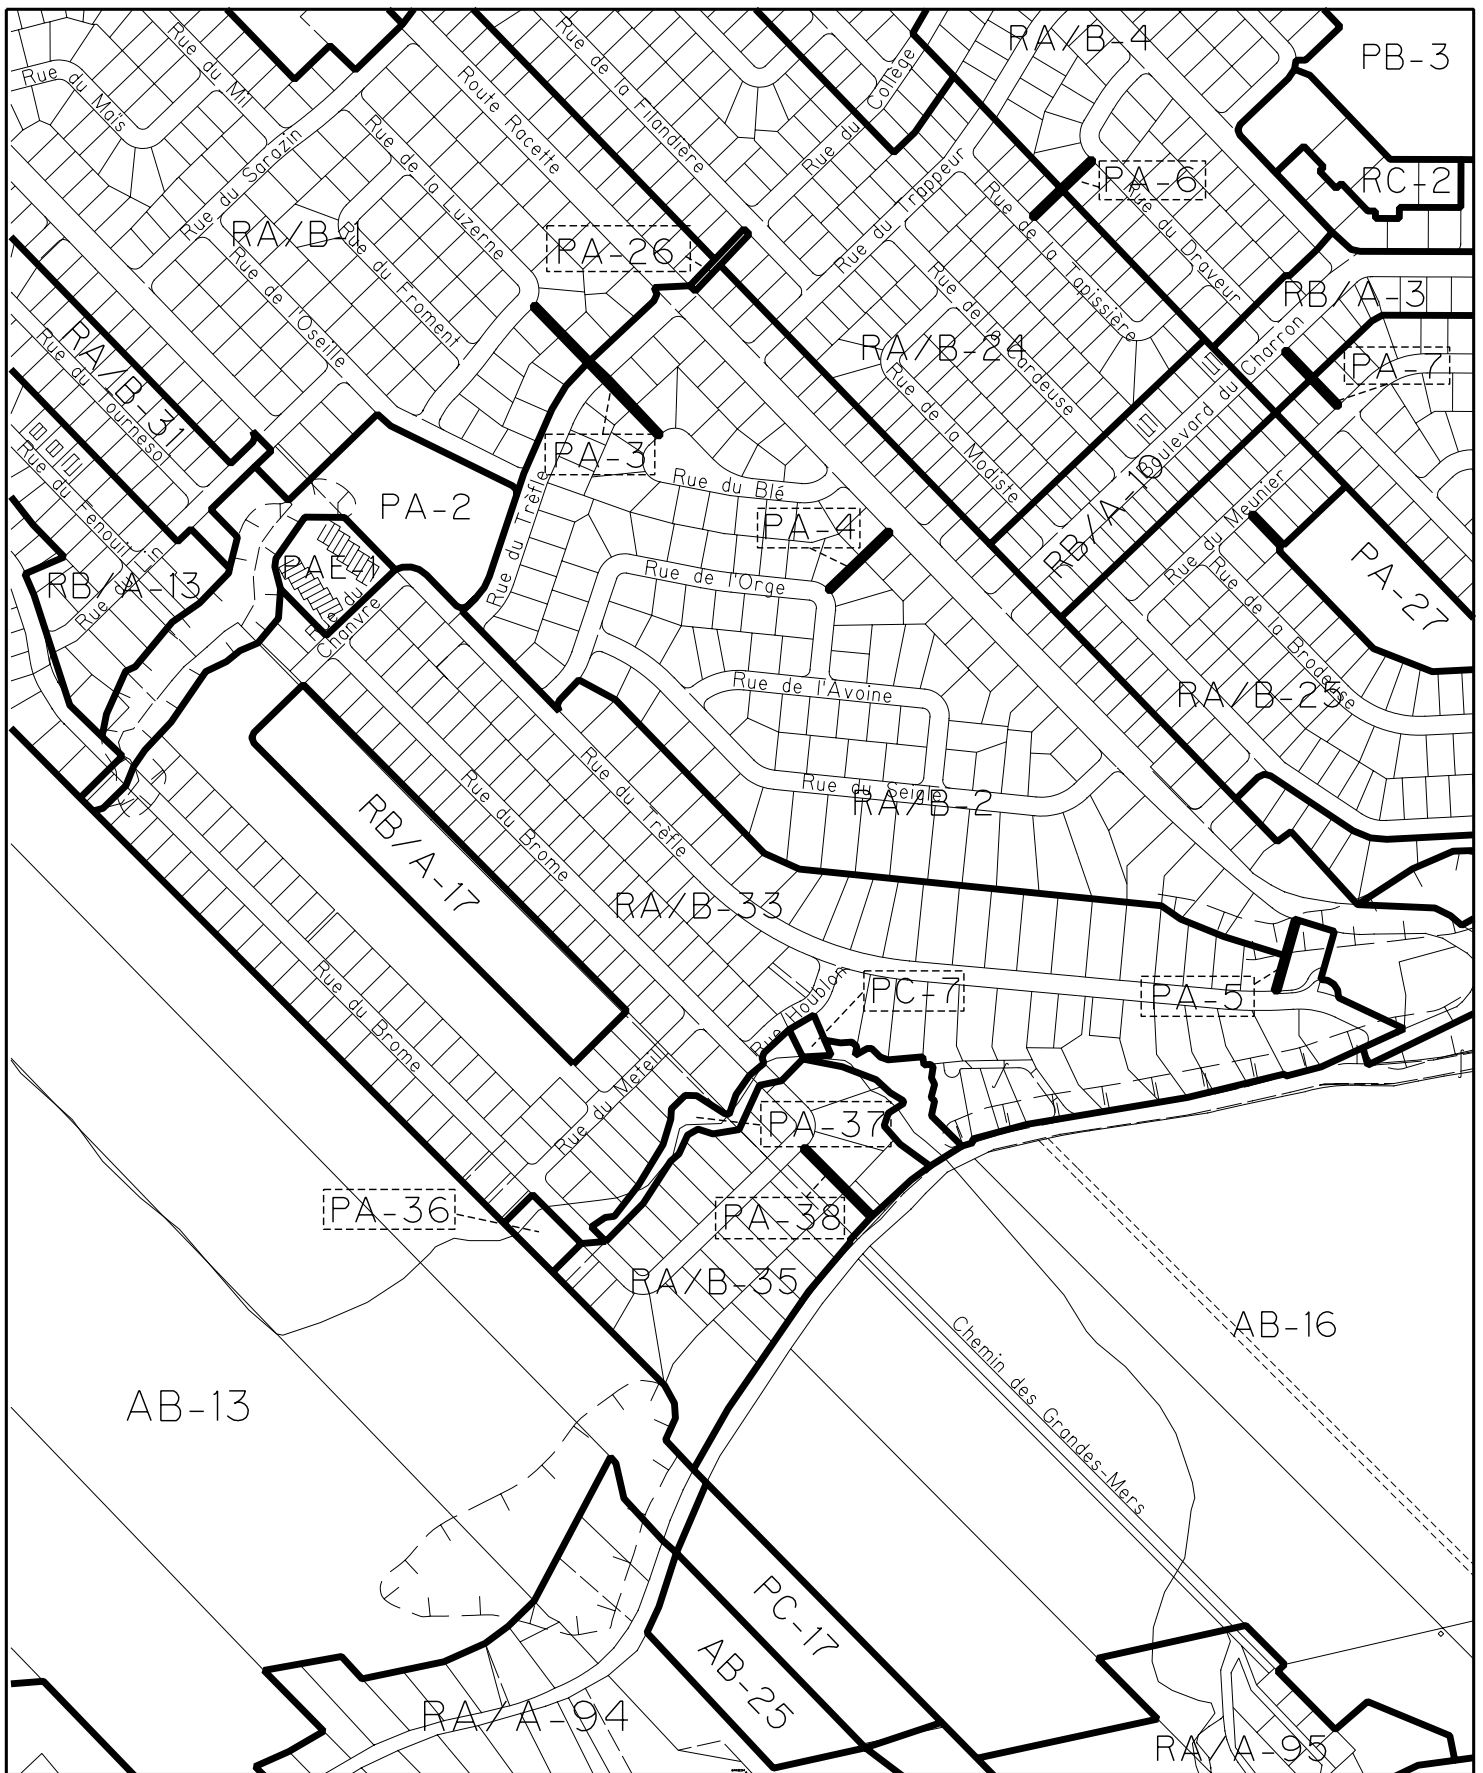

SERVICE DE L'AMÉNAGEMENT
DU TERRITOIRE
DIVISION DE L'URBANISME

MODIFICATION AU PLAN DE ZONAGE DE SAINT-AUGUSTIN-DE-DESMANURES

Extrait du plan de zonage no 480-85Z01

Date du plan : 2004-08-12

No du plan : RA8VQ29Z01

No du règlement : RA8VQ-29

Mise en vigueur :

Préparé par : L.N.

Échelle : 1:6000

Directeur
Service de l'aménagement du territoire