


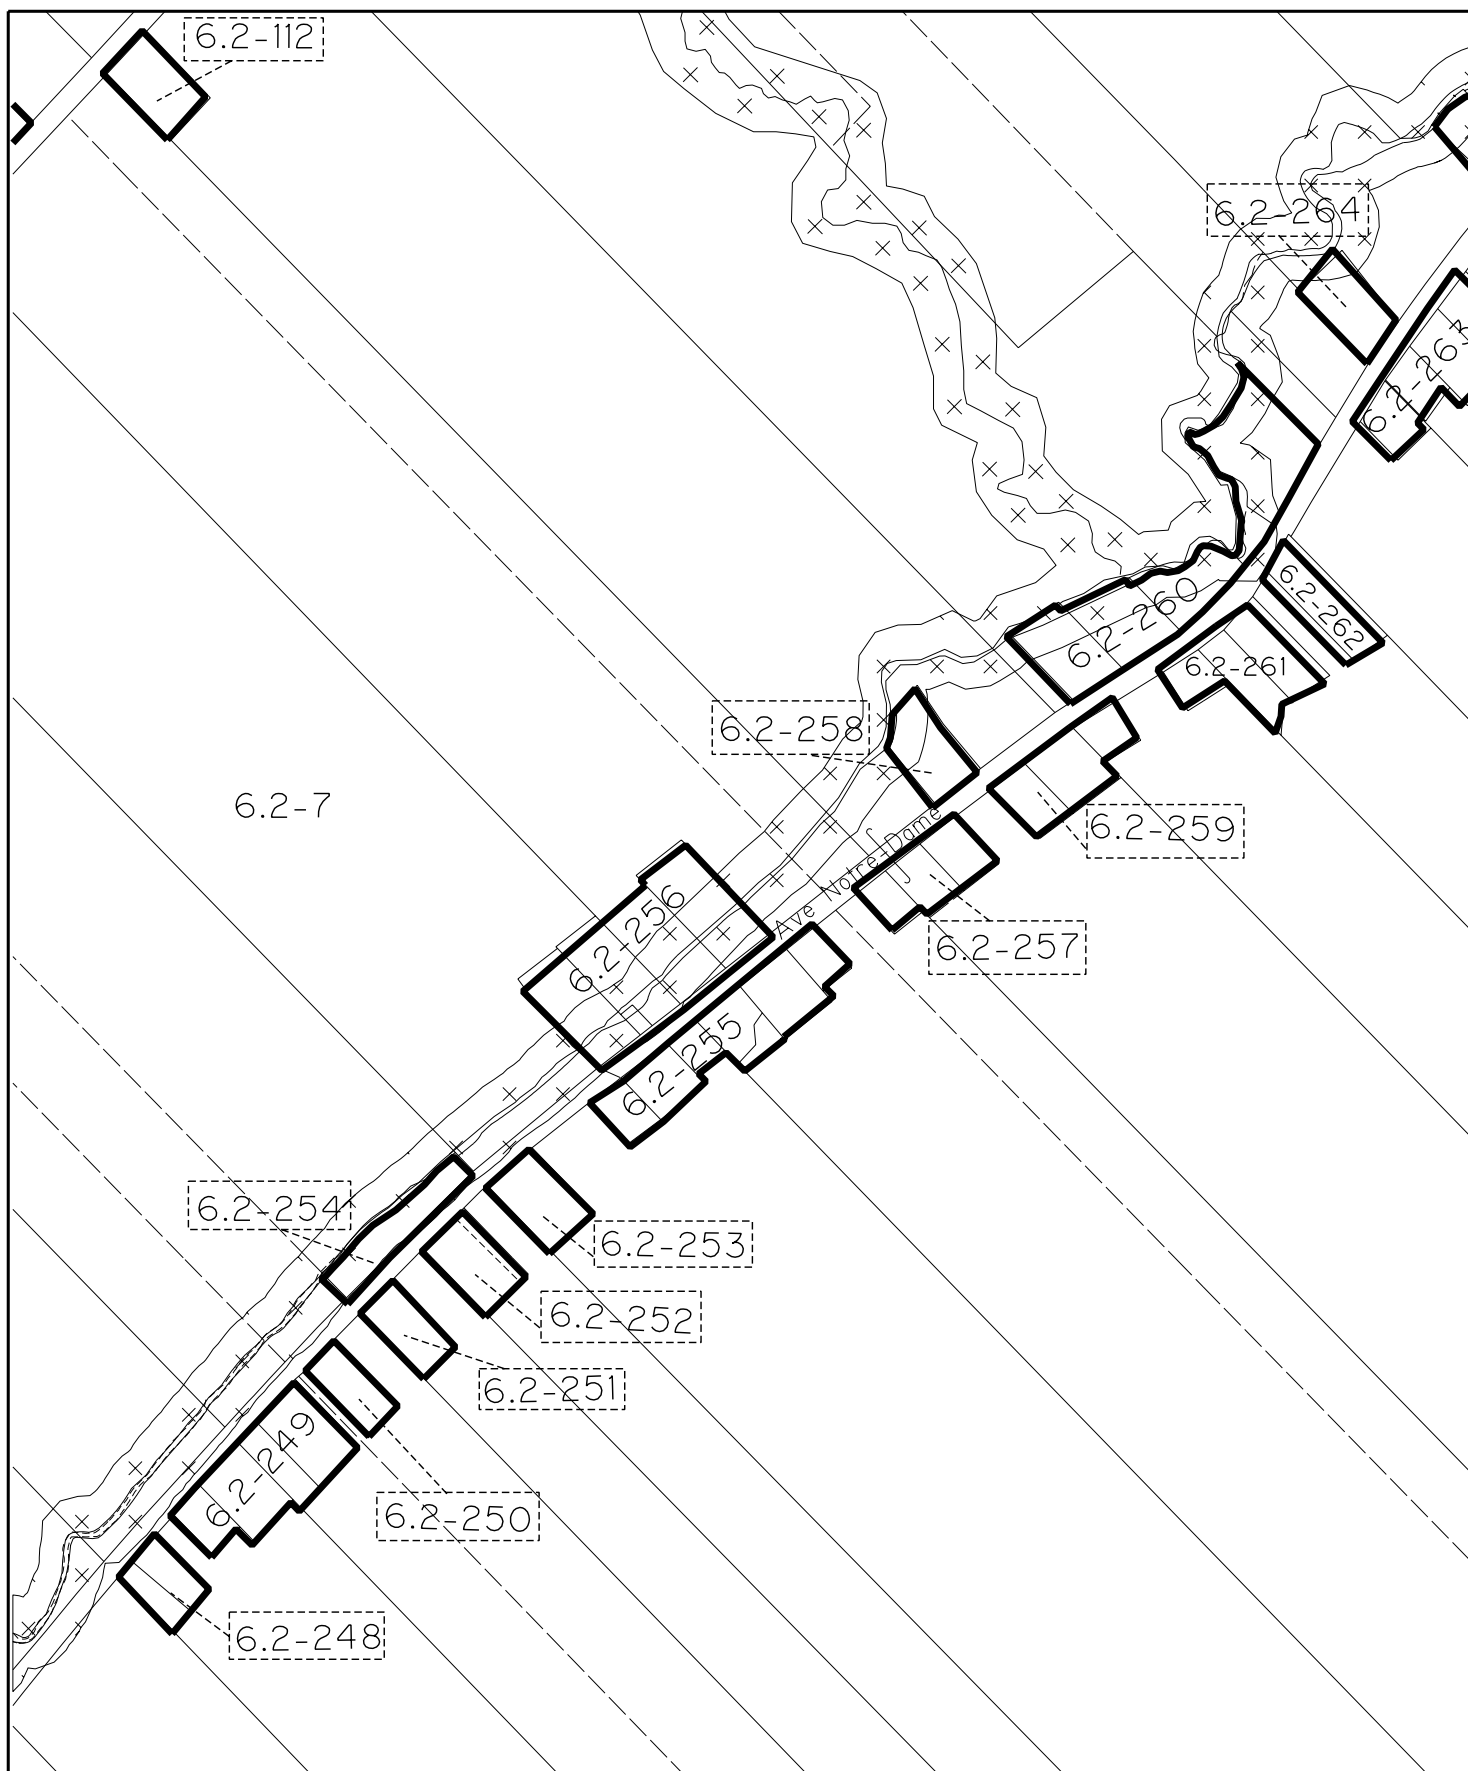

SERVICE DE L'AMÉNAGEMENT  
DU TERRITOIRE  
DIVISION DE L'URBANISME

# MODIFICATION AU PLAN DE ZONAGE DE LA VILLE DE SAINTE-FOY

Extrait du plan de zonage no RRA8VQZ1-01

|                   |            |                   |            |
|-------------------|------------|-------------------|------------|
| Date du plan :    | 2004-08-12 | No du plan :      | RA8VQ31Z01 |
| No du règlement : | RA8VQ-31   | Mise en vigueur : |            |
| Préparé par :     | L.N.       | Échelle :         | 1:5000     |

Directeur  
Service de l'aménagement du territoire