


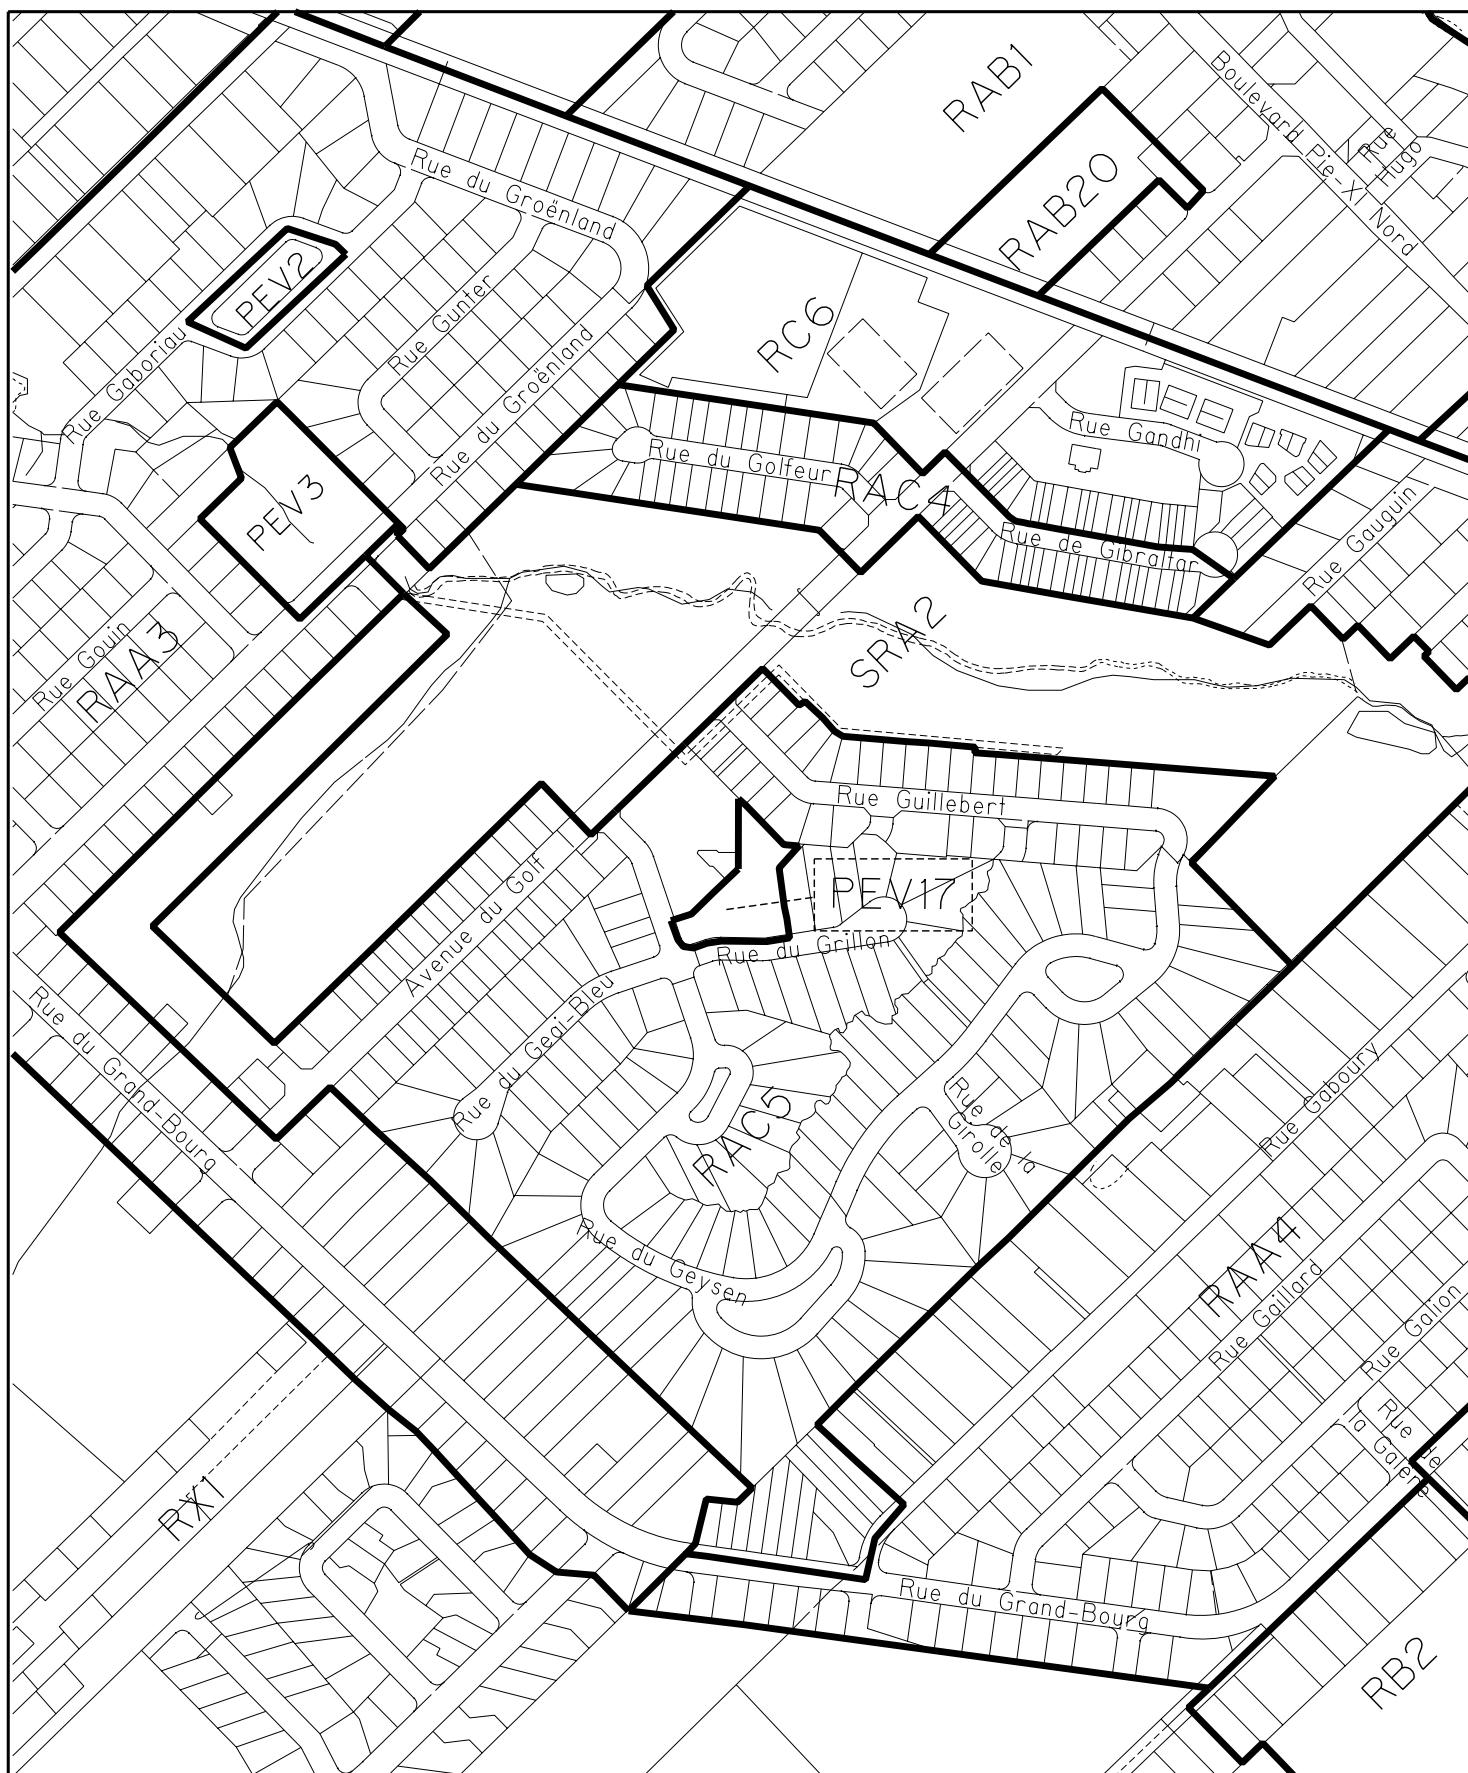

SERVICE DE L'AMÉNAGEMENT
DU TERRITOIRE
DIVISION DE L'URBANISME

MODIFICATION AU PLAN DE ZONAGE DE LA VILLE DE VAL BÉLAIR

Extrait du plan de zonage no VB-334-88Z01

Date du plan : 2005-05-31

No du plan : RA8VQ47Z01

No du règlement : RA8VQ-47

Mise en vigueur :

Préparé par : L.N.

Échelle : 1:5000

Directeur
Service de l'aménagement du territoire