


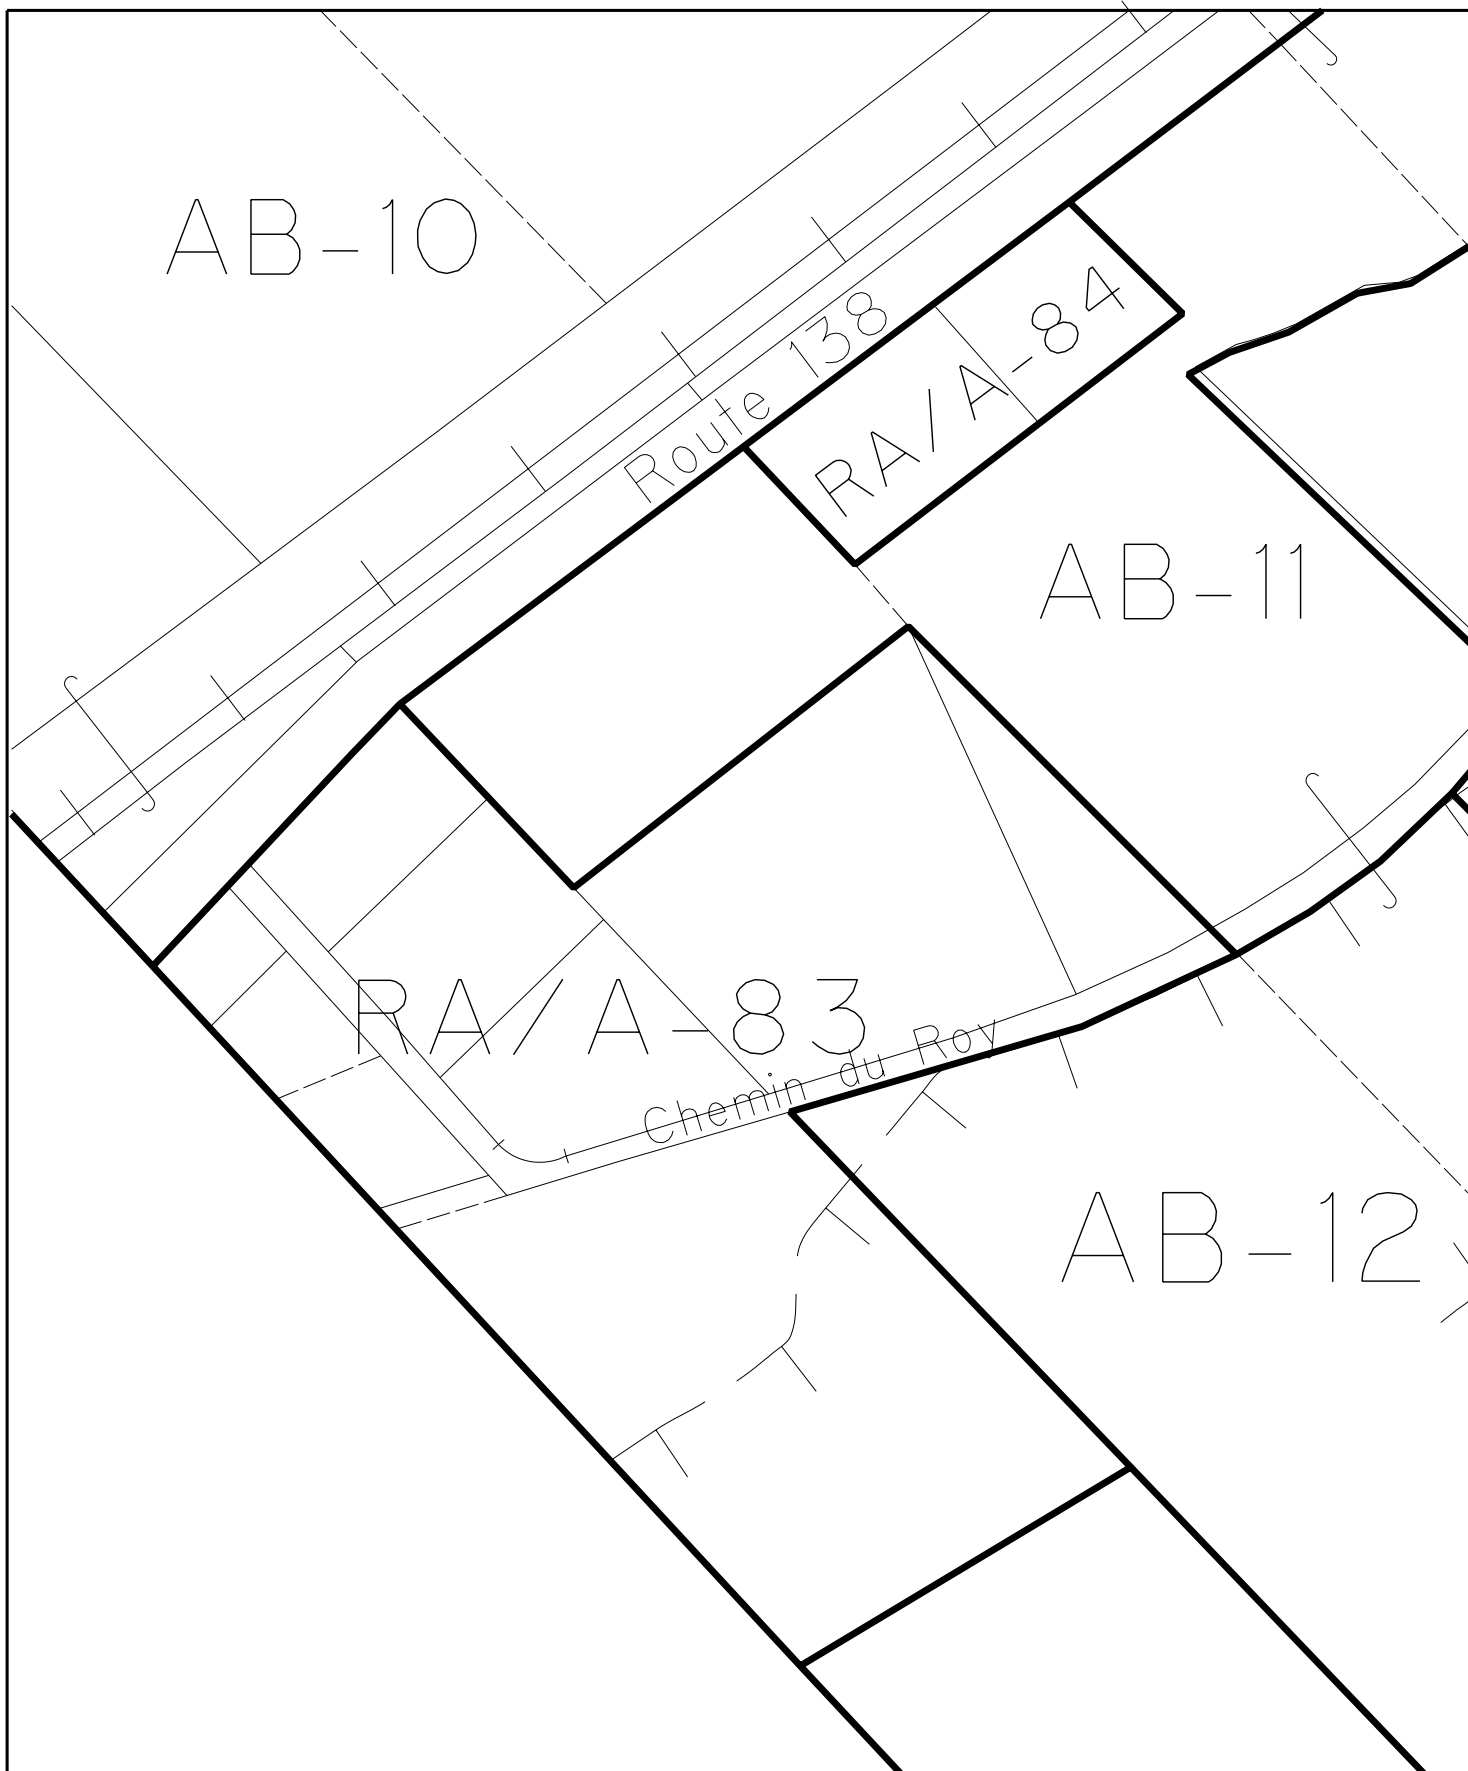

SERVICE DE L'AMÉNAGEMENT DU TERRITOIRE DIVISION DE L'URBANISME	MODIFICATION AU PLAN DE ZONAGE DE LA VILLE DE SAINT-AUGUSTIN-DE-DESMARES Extrait du plan de zonage no 480-85Z01		
	Date du plan : 2005-09-20 No du règlement : RA8VQ-57 Préparé par : L.N.	No du plan : RA8VQ57Z01 Mise en vigueur : Échelle : 1:2000	Directeur Service de l'aménagement du territoire