


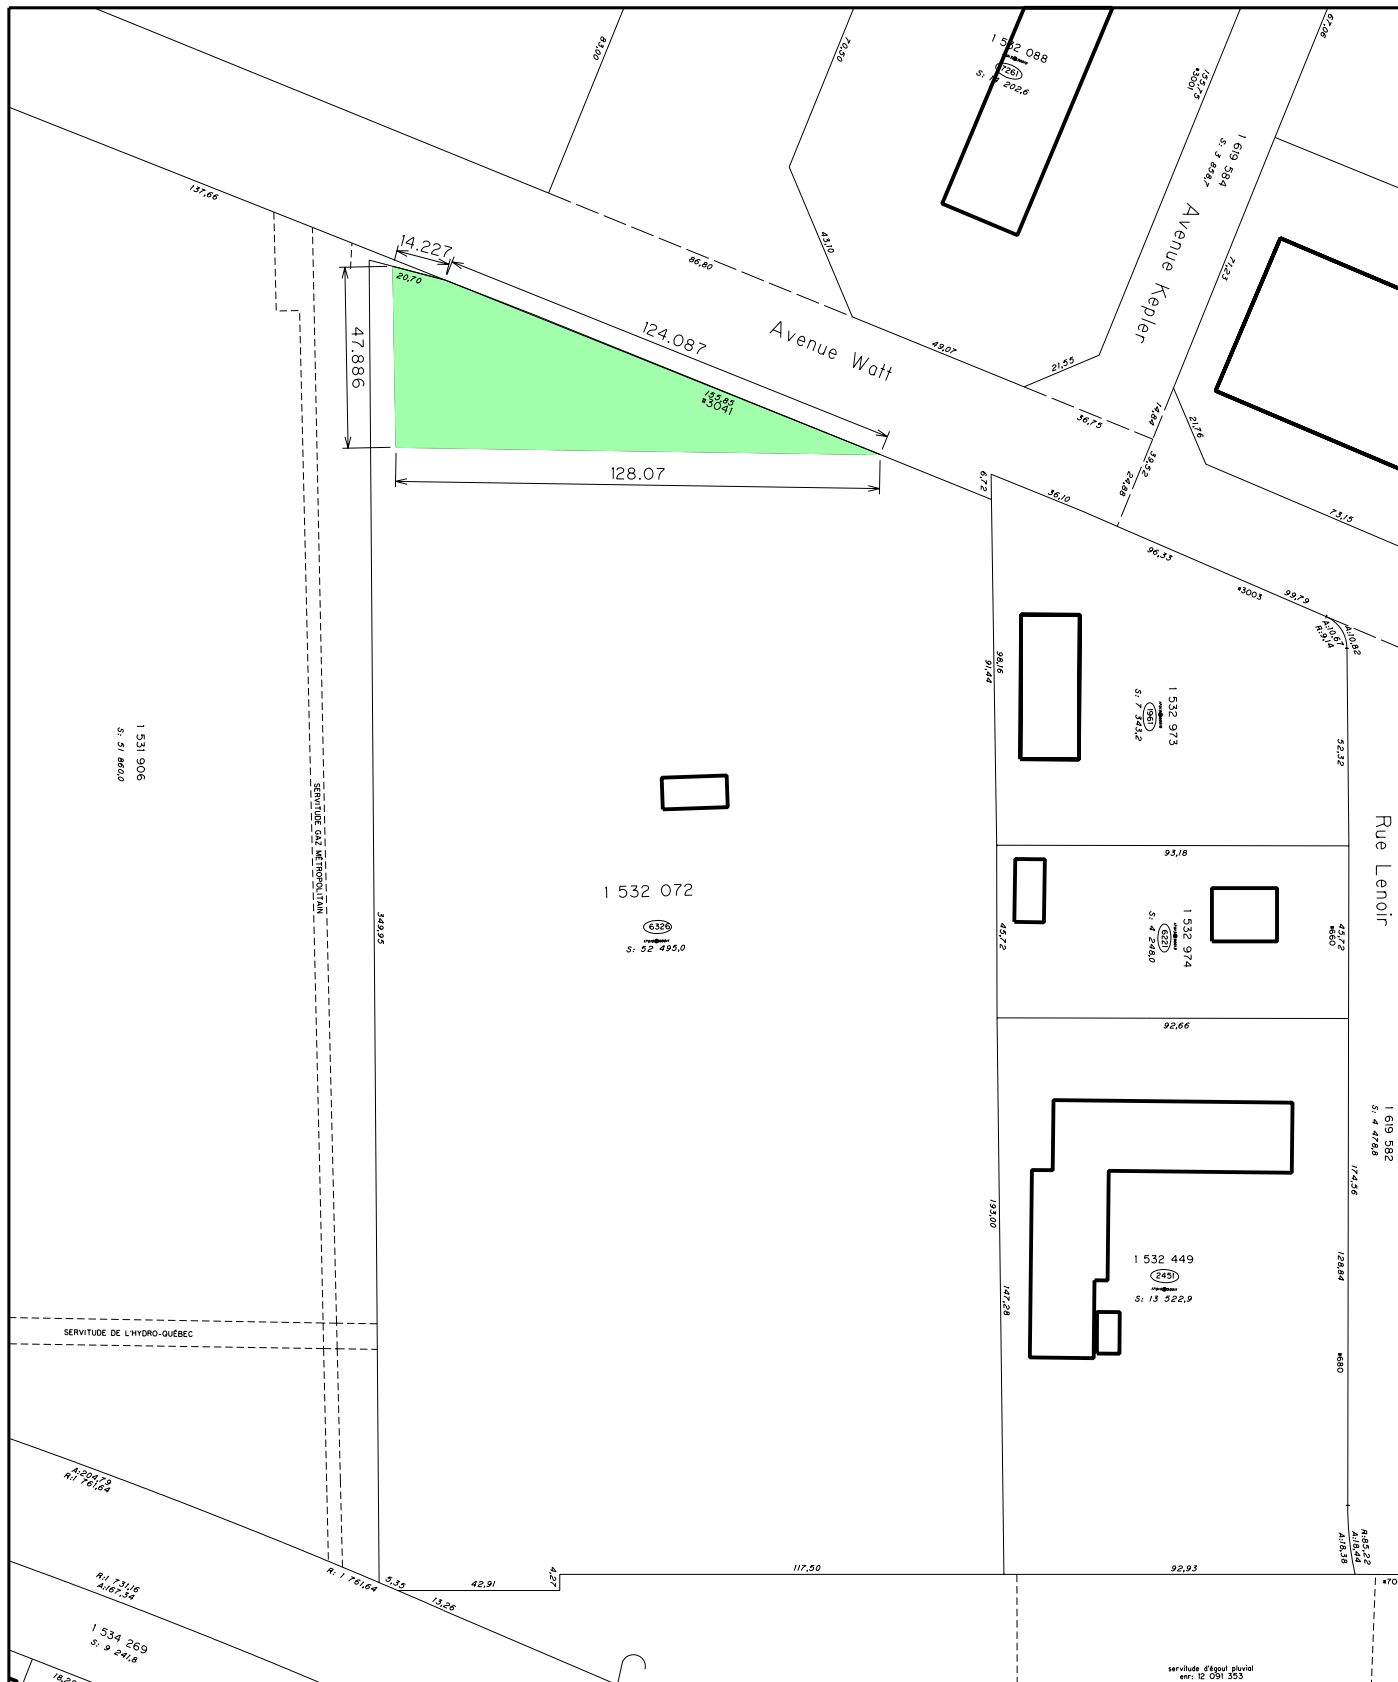

UTILISATION TEMPORAIRE - LOCALISATION

PARTIE DU LOT 1 532 072



SERVICE DE L'AMÉNAGEMENT
DU TERRITOIRE
DIVISION DE L'URBANISME

Date du plan : 2006-04-03

No du règlement : RA8VQ-71

Préparé par : L.N.

No du plan : RA8VQ71A01

Mise en vigueur :

Échelle :

1:2000

Directeur
Service de l'aménagement du territoire