




RÈGLEMENT DE ZONAGE - VILLE DE VAL-BÉLAIR
 AIRE DE PROTECTION DES OUVRAGES DE CAPTAGE D'EAU SOUTERRAINE
 DU RÉSEAU DE DISTRIBUTION D'EAU POTABLE MUNICIPAL
 PLAN NO VB-334-88Z02.1 - 1343, RUE DE MONTOLIEU

SERVICE DE L'AMÉNAGEMENT
 DU TERRITOIRE
 DIVISION DE L'URBANISME

Préparé par : L.N.
 Échelle : 1:500

No du règlement : RA8VQ-84
 Mise en vigueur :

Directeur
 Service de l'aménagement du territoire

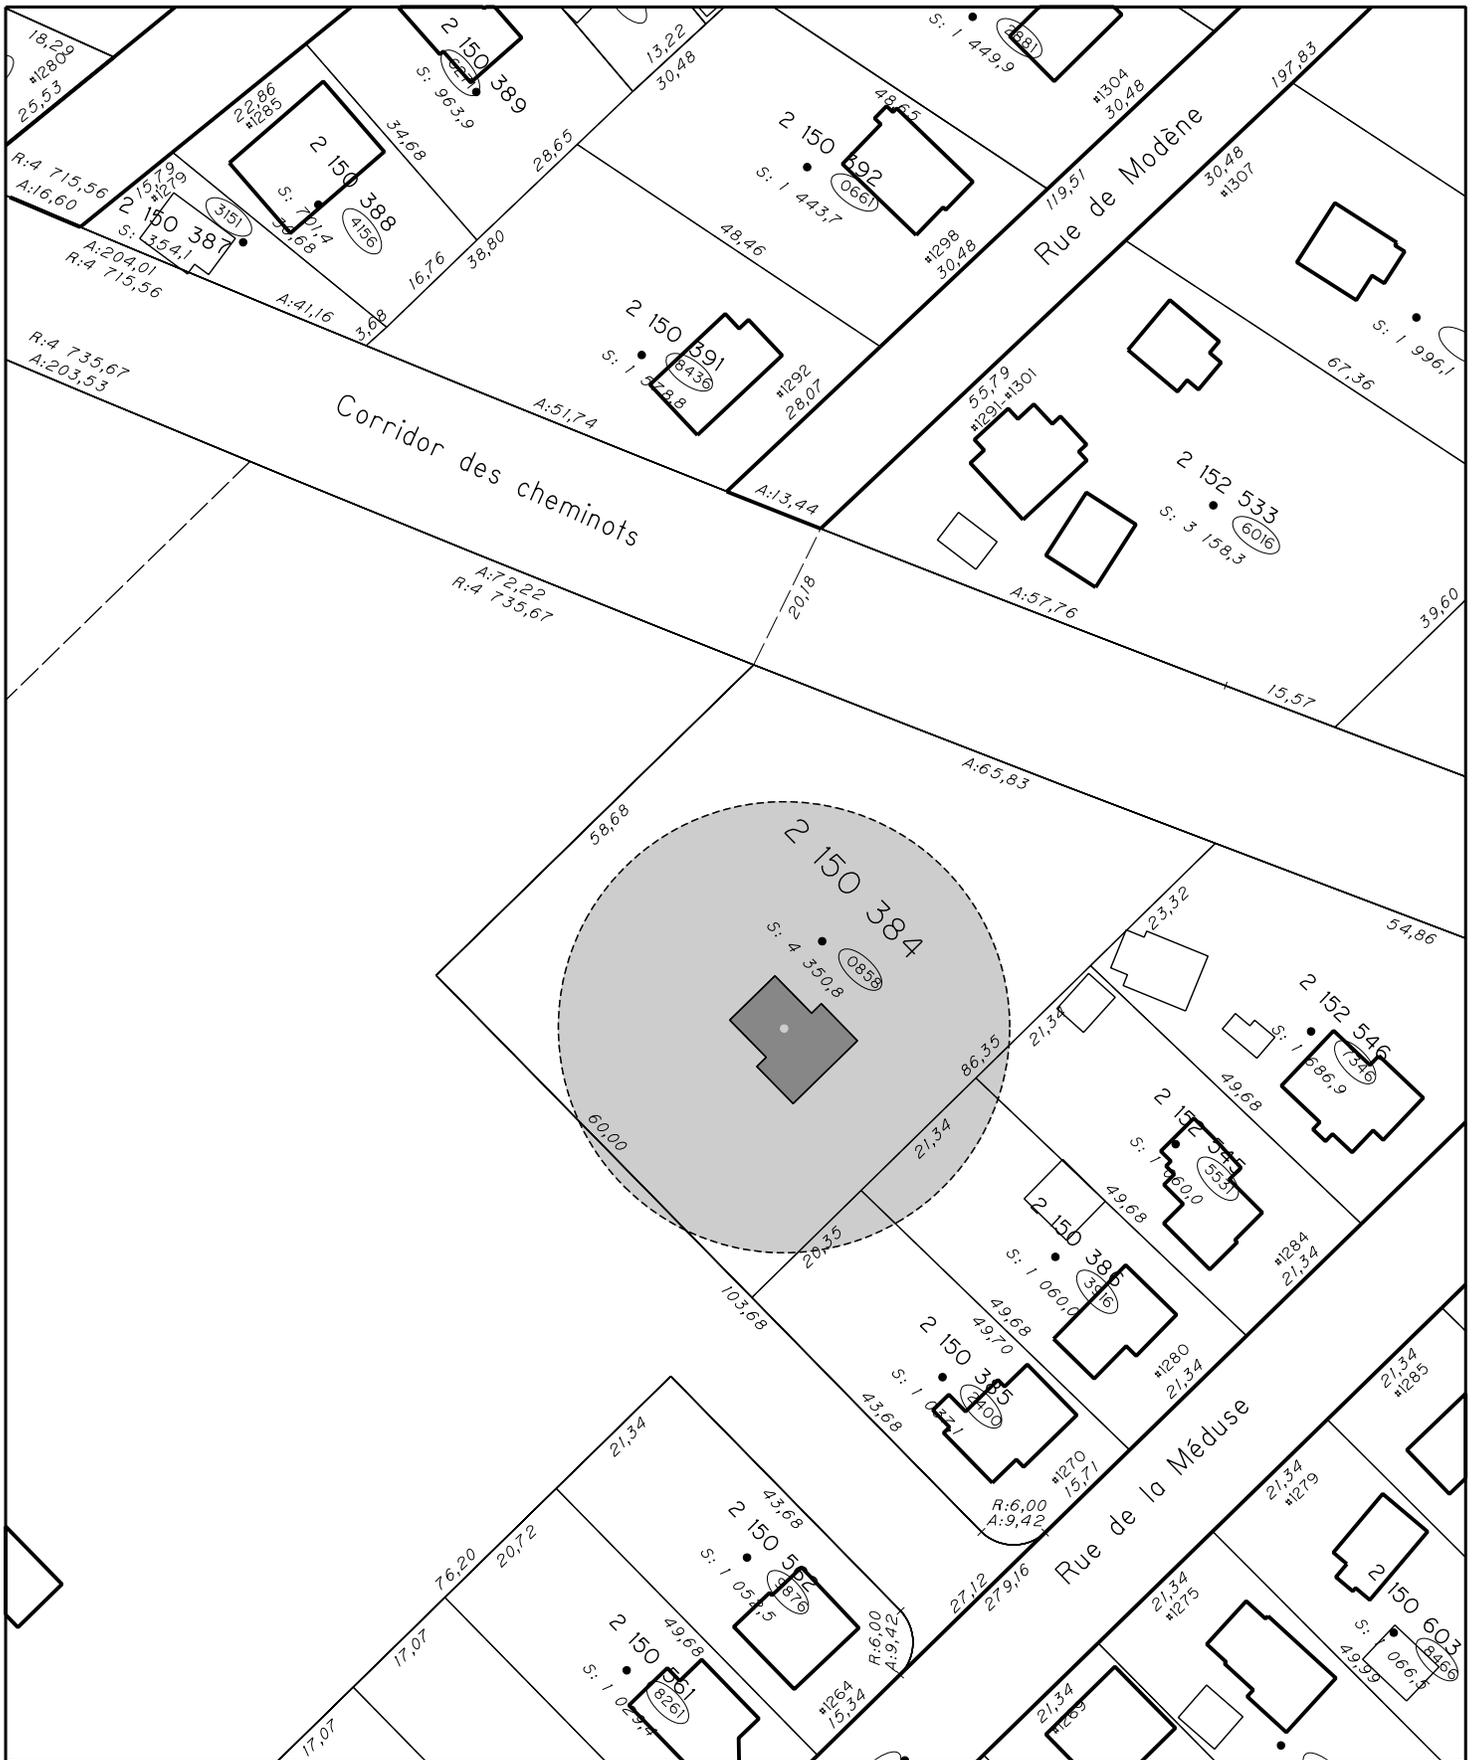

RÈGLEMENT DE ZONAGE - VILLE DE VAL-BÉLAIR
 AIRE DE PROTECTION DES OUVRAGES DE CAPTAGE D'EAU SOUTERRAINE
 DU RÉSEAU DE DISTRIBUTION D'EAU POTABLE MUNICIPAL
 PLAN NO VB-334-88Z02.2 - 1268, RUE DE LA MÉDUSE




SERVICE DE L'AMÉNAGEMENT
 DU TERRITOIRE
 DIVISION DE L'URBANISME

Préparé par : L.N.
 Échelle : 1:1000

No du règlement : RA8VQ-84
 Mise en vigueur : _____

 Directeur
 Service de l'aménagement du territoire

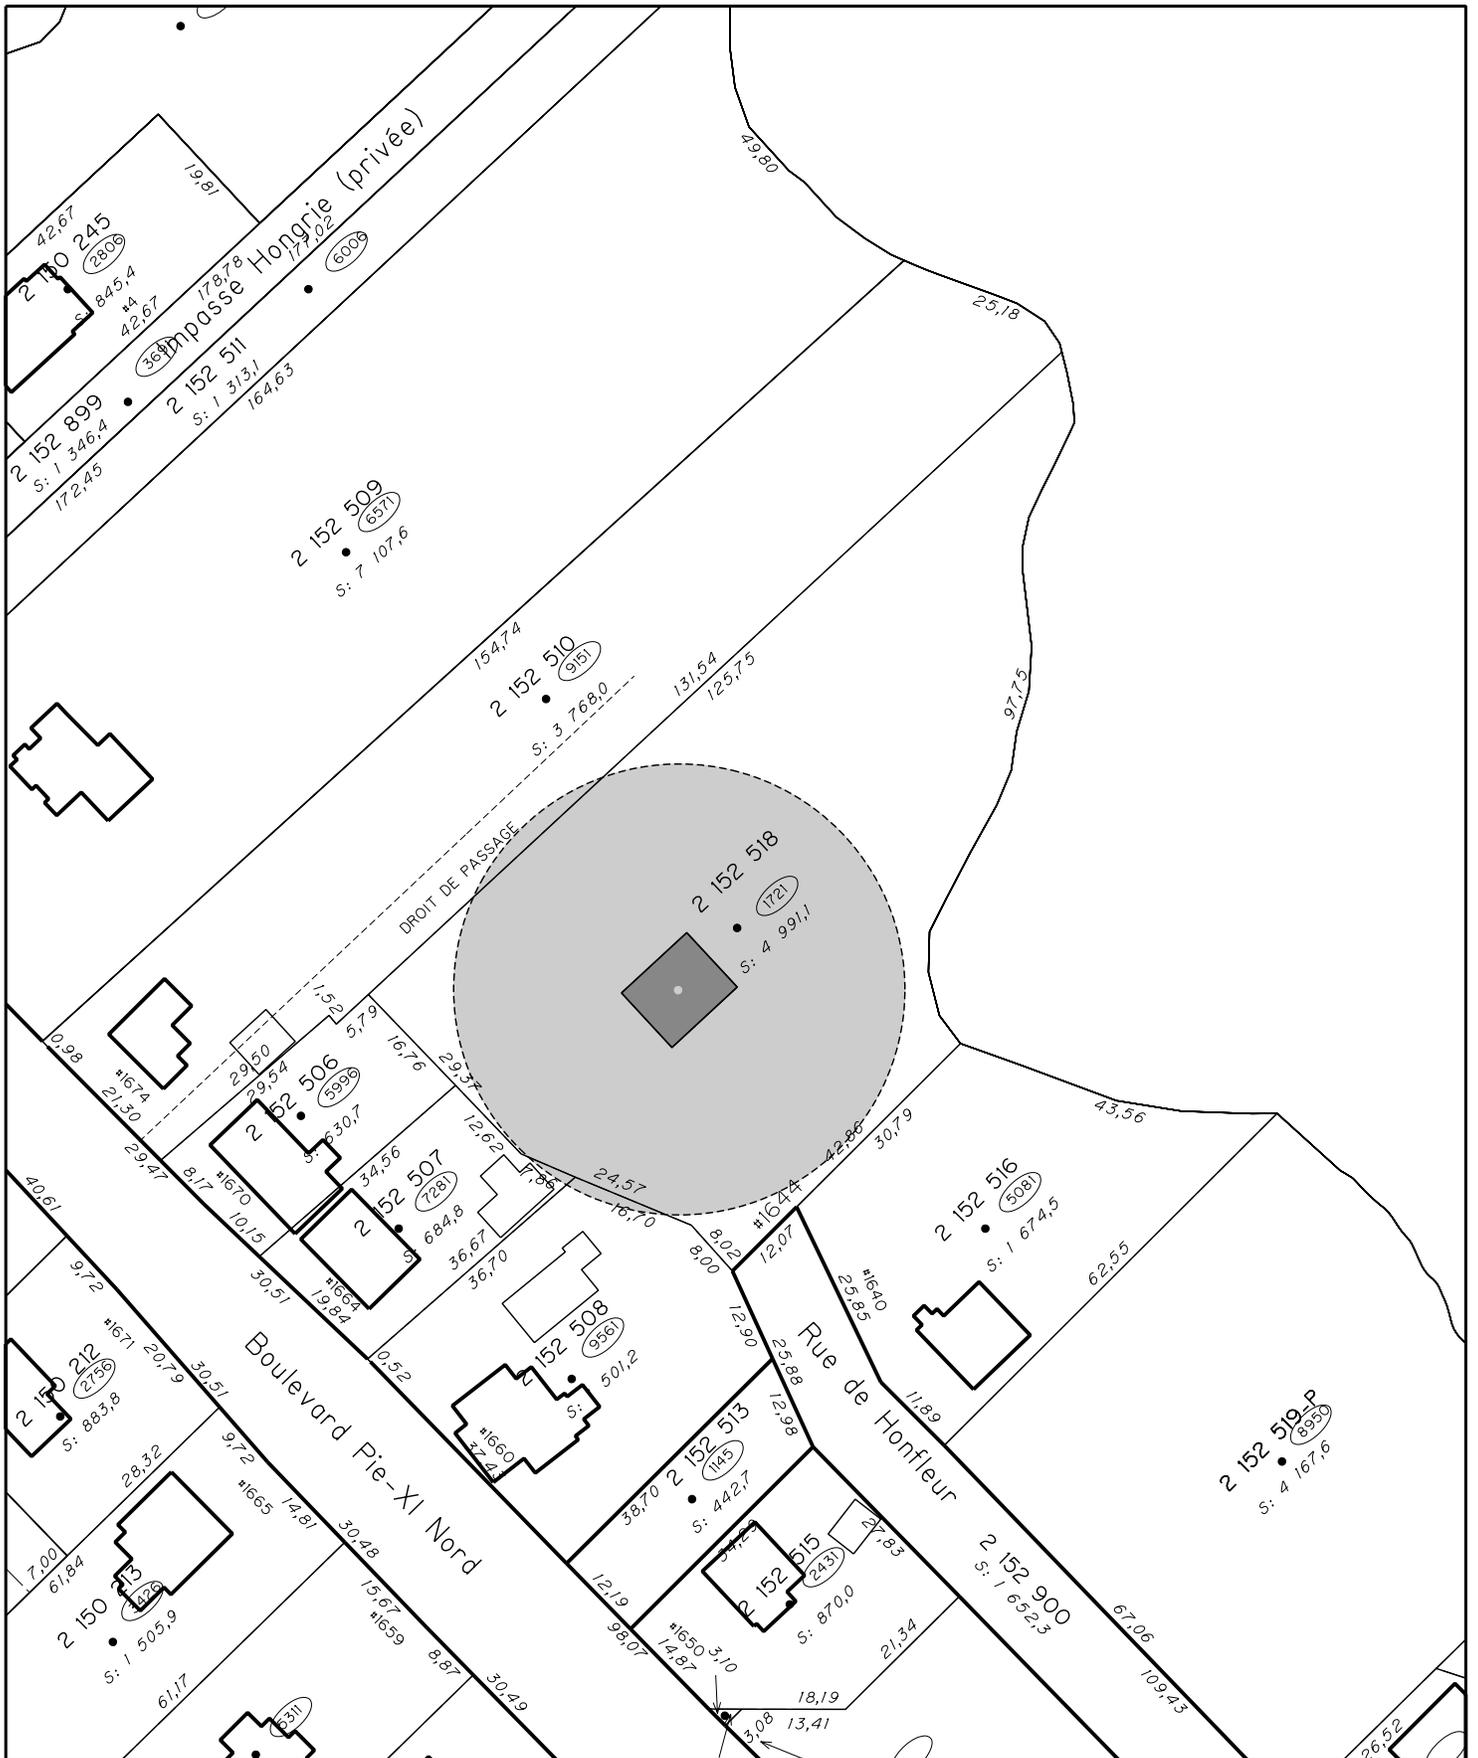


RÈGLEMENT DE ZONAGE - VILLE DE VAL-BÉLAIR
 AIRE DE PROTECTION DES OUVRAGES DE CAPTAGE D'EAU SOUTERRAINE
 DU RÉSEAU DE DISTRIBUTION D'EAU POTABLE MUNICIPAL
 PLAN NO VB-334-88Z02.4 - 1644, RUE DE HONFLEUR



SERVICE DE L'AMÉNAGEMENT
 DU TERRITOIRE
 DIVISION DE L'URBANISME

Préparé par : L.N. No du règlement : RA8VQ-84
 Échelle : 1:1000 Mise en vigueur :

 Directeur
 Service de l'aménagement du territoire

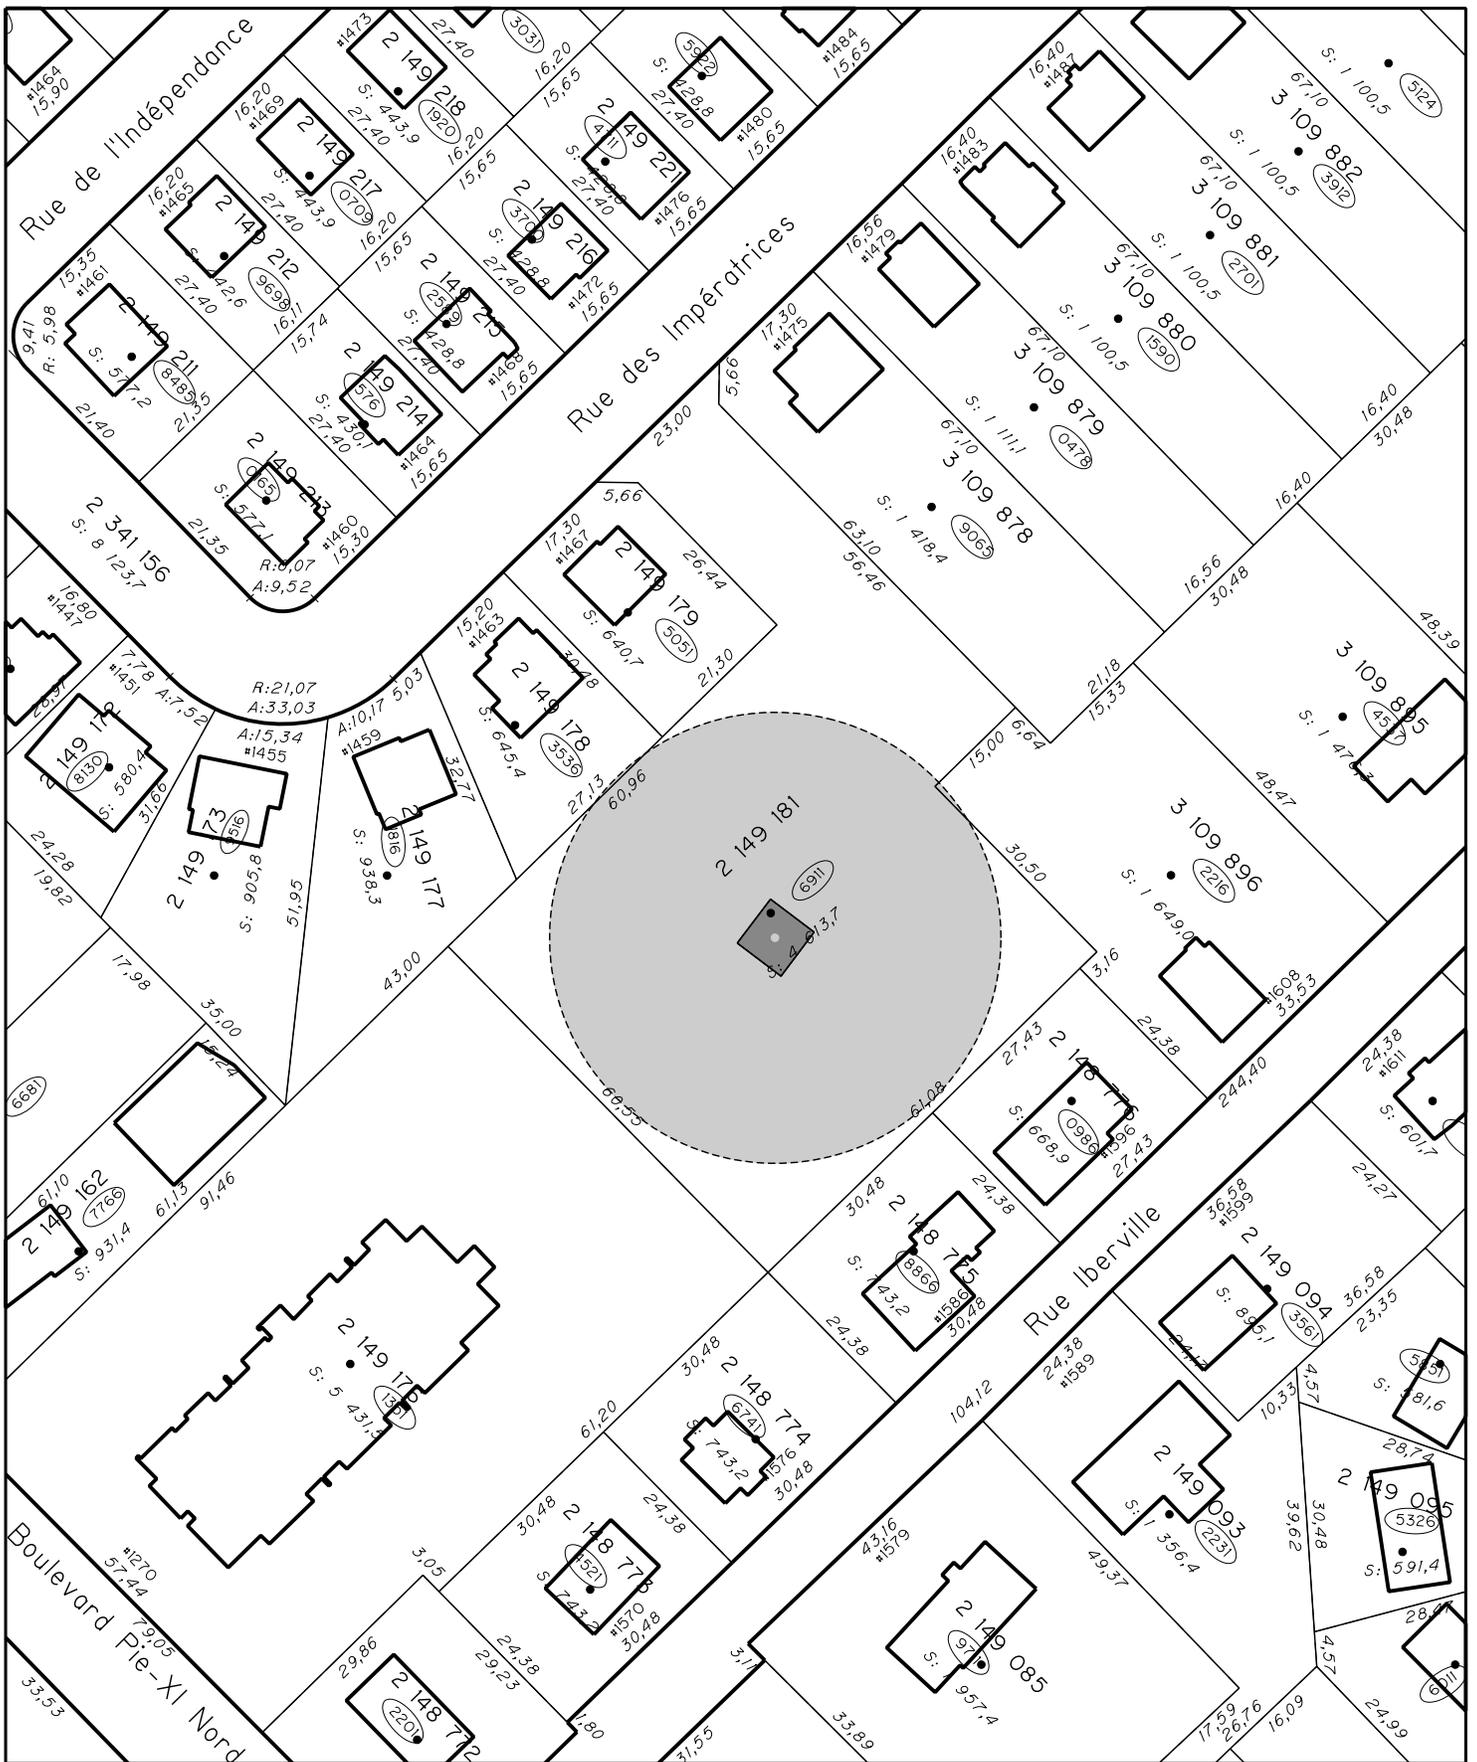

RÈGLEMENT DE ZONAGE - VILLE DE VAL-BÉLAIR
 AIRE DE PROTECTION DES OUVRAGES DE CAPTAGE D'EAU SOUTERRAINE
 DU RÉSEAU DE DISTRIBUTION D'EAU POTABLE MUNICIPAL
 PLAN NO VB-334-88Z02.5 - 1471, RUE DES IMPÉRATRICES



SERVICE DE L'AMÉNAGEMENT
 DU TERRITOIRE
 DIVISION DE L'URBANISME

Préparé par : L.N.
 Échelle : 1:1000

No du règlement : RA8VQ-84
 Mise en vigueur :

Directeur
 Service de l'aménagement du territoire