


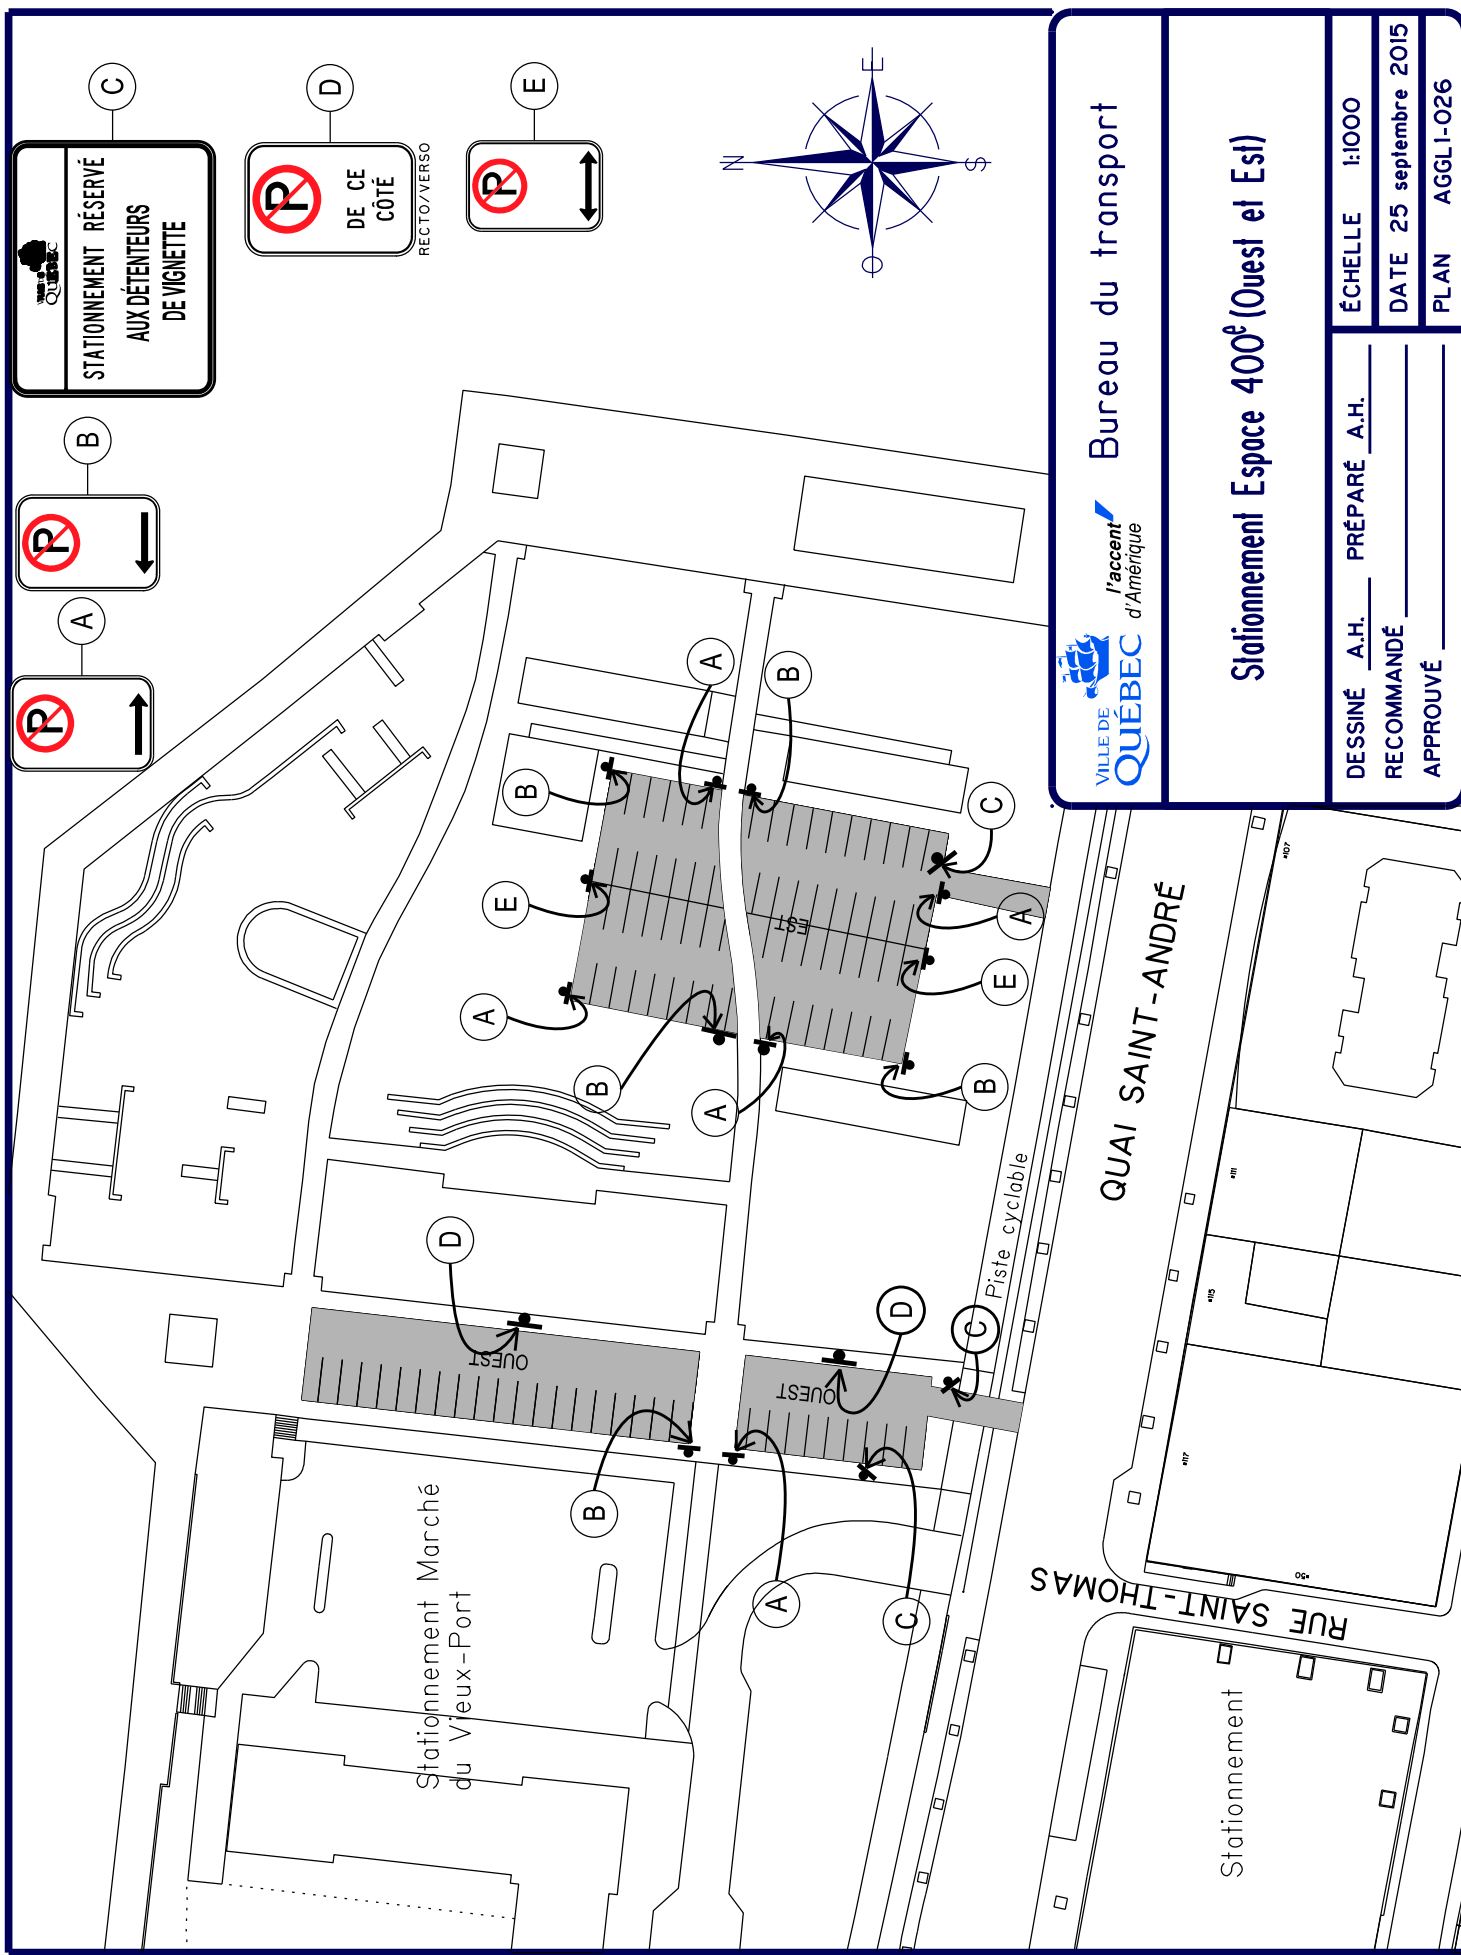

Bureau du transport

Stationnement Espace 400⁰ (Ouest et Est)

DESSINÉ A.H.	PRÉPARÉ A.H.	ÉCHELLE	1:1000
RECOMMANDÉ		DATE	25 septembre 2015
APPROUVÉ		PLAN	AGGLI-026