

**RÈGLEMENT DE L'AGGLOMÉRATION SUR LE CONTRÔLE  
INTÉRIMAIRE RELATIF À LA DENSITÉ D'ADMINISTRATION  
ET SERVICES – R.A.V.Q.919**

**SERVICE DE LA PLANIFICATION  
ET DE LA COORDINATION DE  
L'AMÉNAGEMENT DU TERRITOIRE**


Date du plan : 2016-06-10

No du règlement : R.A.V.Q.1055

Préparé par : M.M.

No du plan : RAVQ1055A01

Échelle : 1:3 000

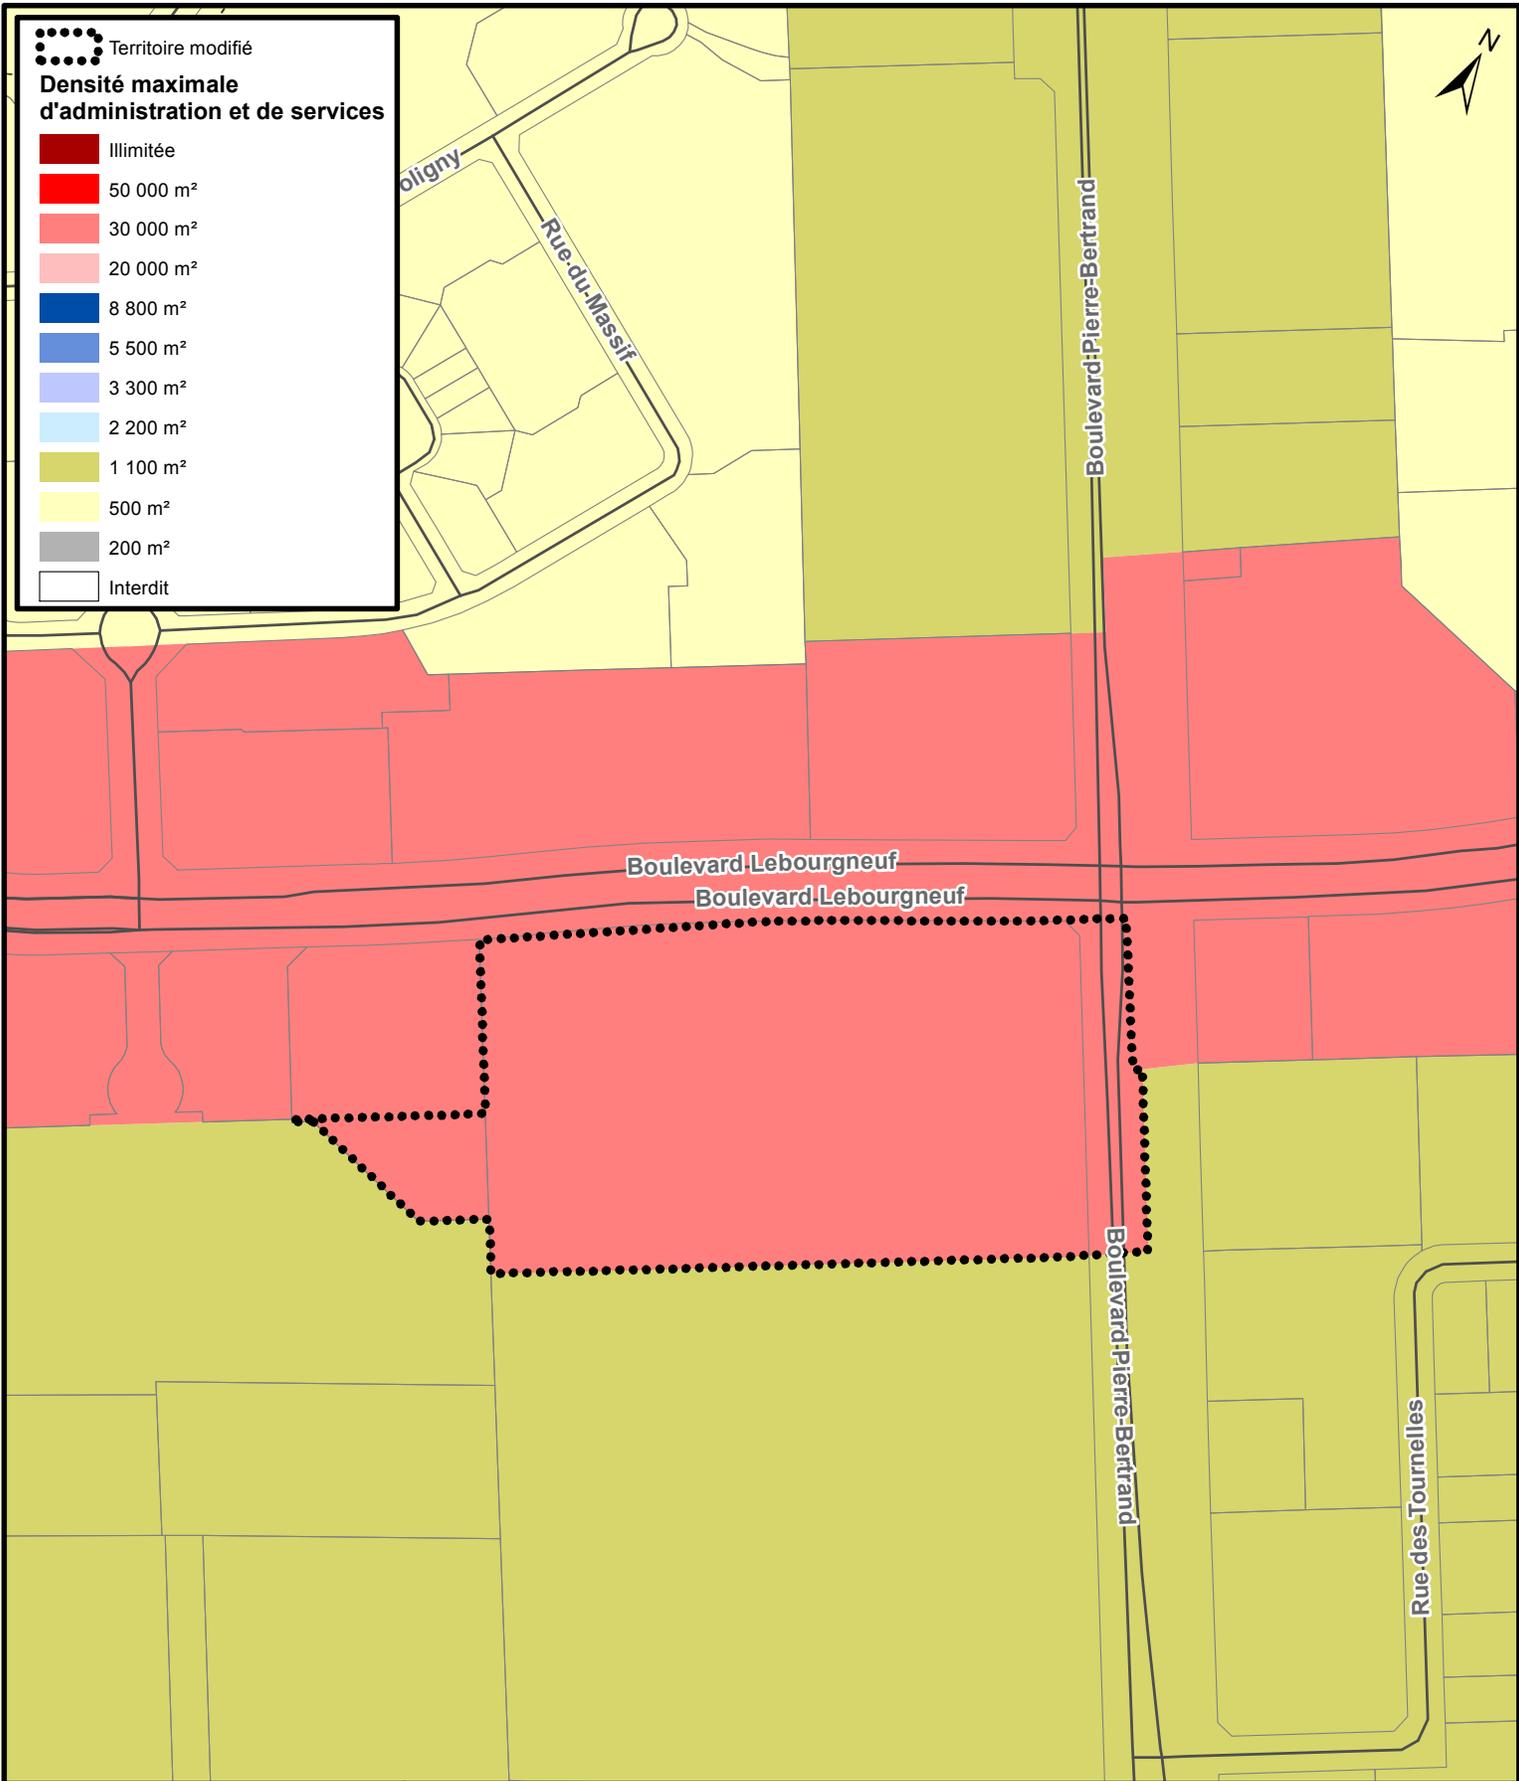

SERVICE DE LA PLANIFICATION  
ET DE LA COORDINATION DE  
L'AMÉNAGEMENT DU TERRITOIRE

RÈGLEMENT DE L'AGGLOMÉRATION SUR LE CONTRÔLE  
INTÉRIMAIRE RELATIF À LA DENSITÉ D'ADMINISTRATION  
ET SERVICES – R.A.V.Q.919

Date du plan : 2016-06-10


No du règlement : R.A.V.Q.1055

Préparé par : M.M.

No du plan : RAVQ1055A02

Échelle : 1:4 000



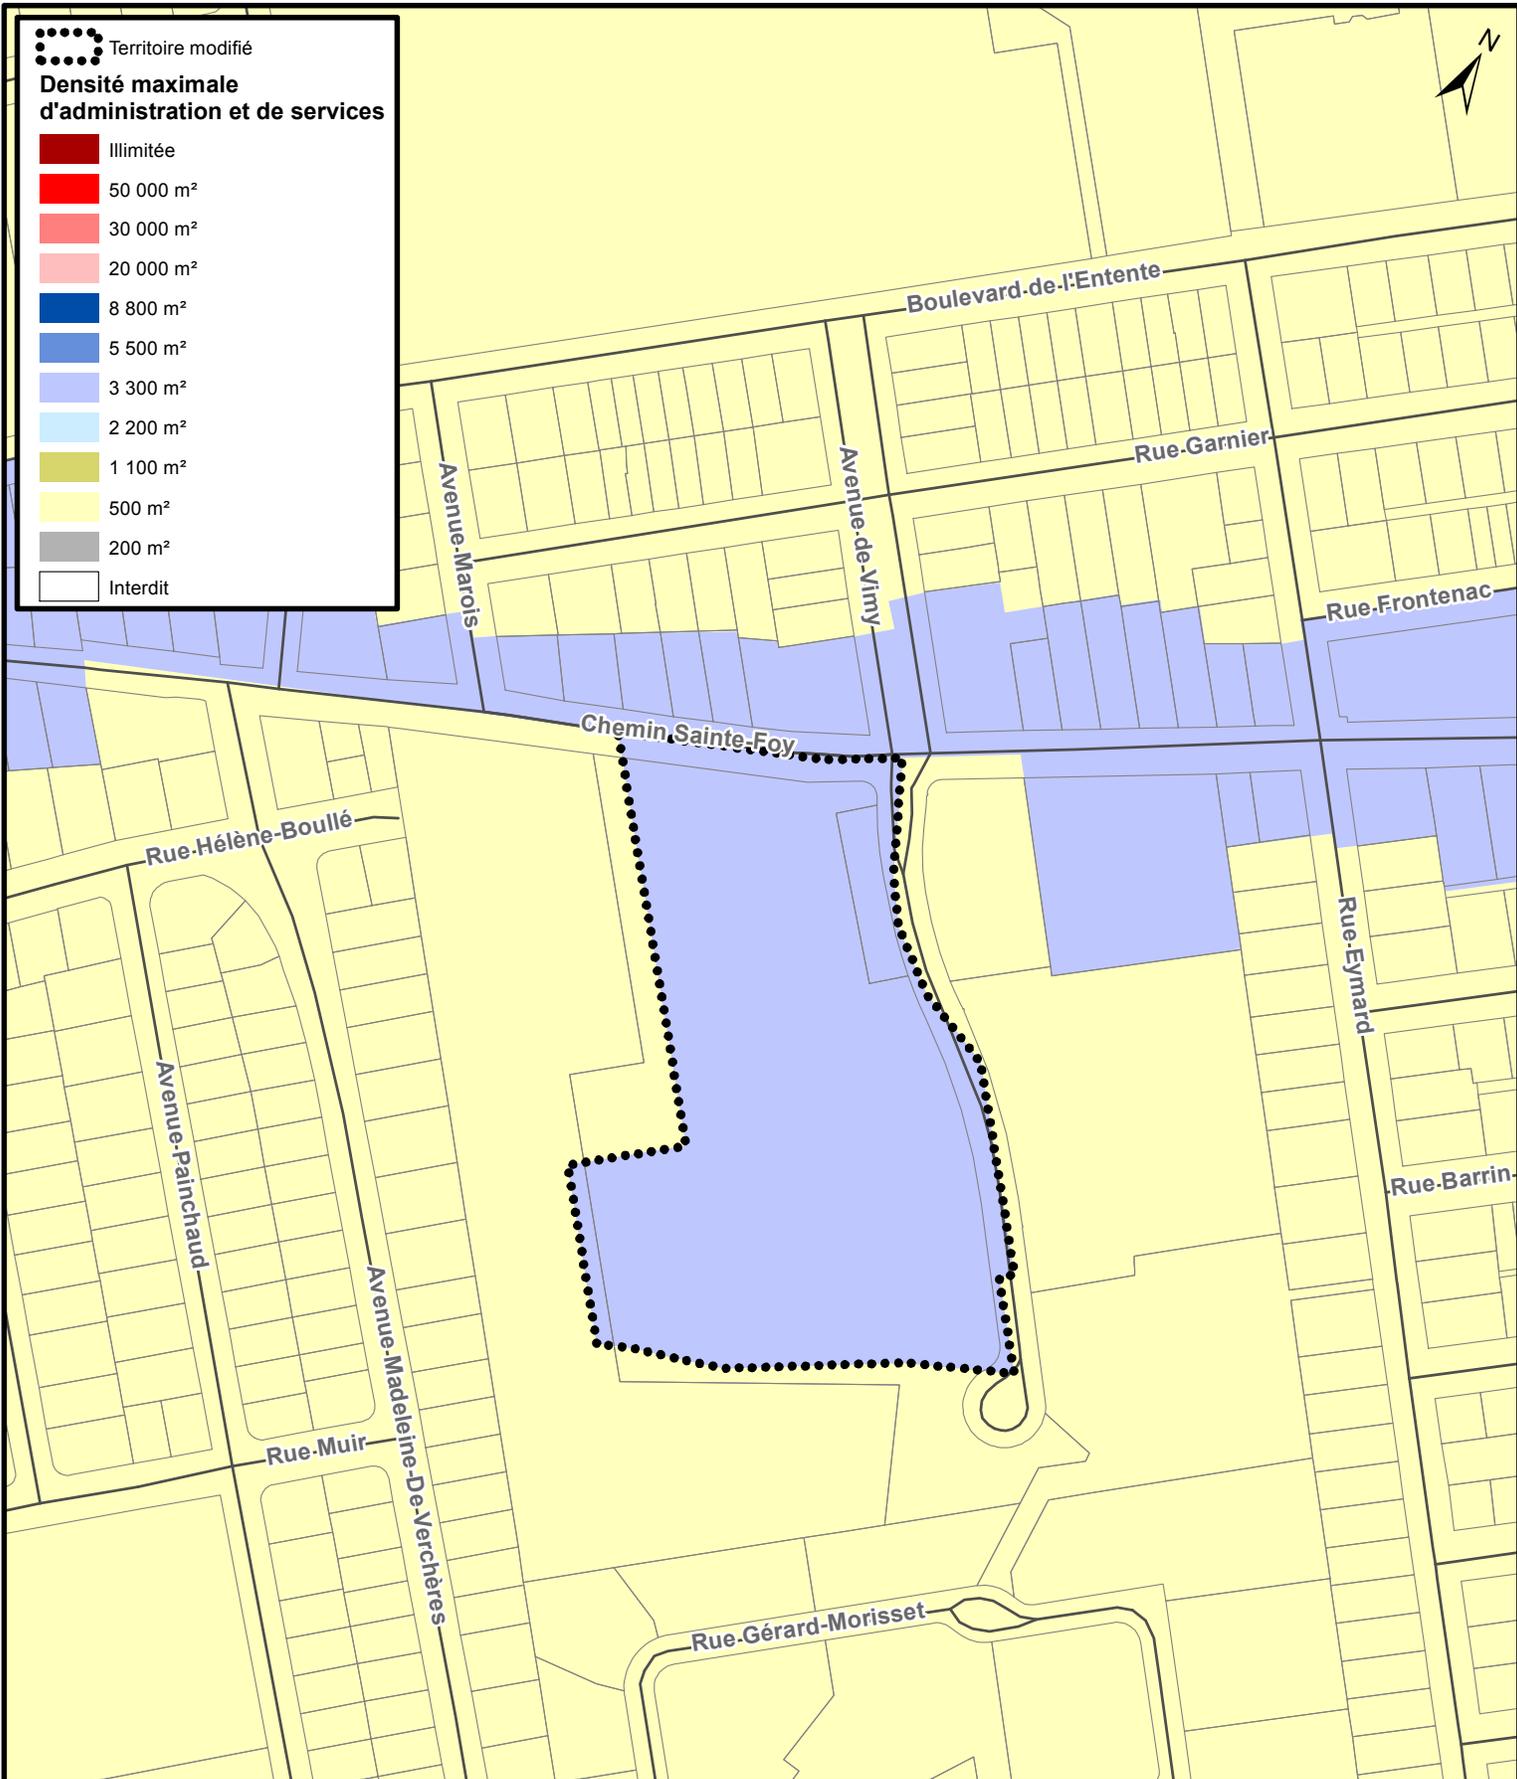

 Territoire modifié

**Densité maximale d'administration et de services**

-  Illimitée
-  50 000 m<sup>2</sup>
-  30 000 m<sup>2</sup>
-  20 000 m<sup>2</sup>
-  8 800 m<sup>2</sup>
-  5 500 m<sup>2</sup>
-  3 300 m<sup>2</sup>
-  2 200 m<sup>2</sup>
-  1 100 m<sup>2</sup>
-  500 m<sup>2</sup>
-  200 m<sup>2</sup>
-  Interdit




SERVICE DE LA PLANIFICATION  
ET DE LA COORDINATION DE  
L'AMÉNAGEMENT DU TERRITOIRE

**RÈGLEMENT DE L'AGGLOMÉRATION SUR LE CONTRÔLE  
INTÉRIEURE RELATIF À LA DENSITÉ D'ADMINISTRATION  
ET SERVICES – R.A.V.Q.919**

Date du plan : 2016-06-10  
No du règlement : R.A.V.Q.1055  
Préparé par : M.M.

No du plan : RAVQ1055A04  
Échelle : 1:3 000

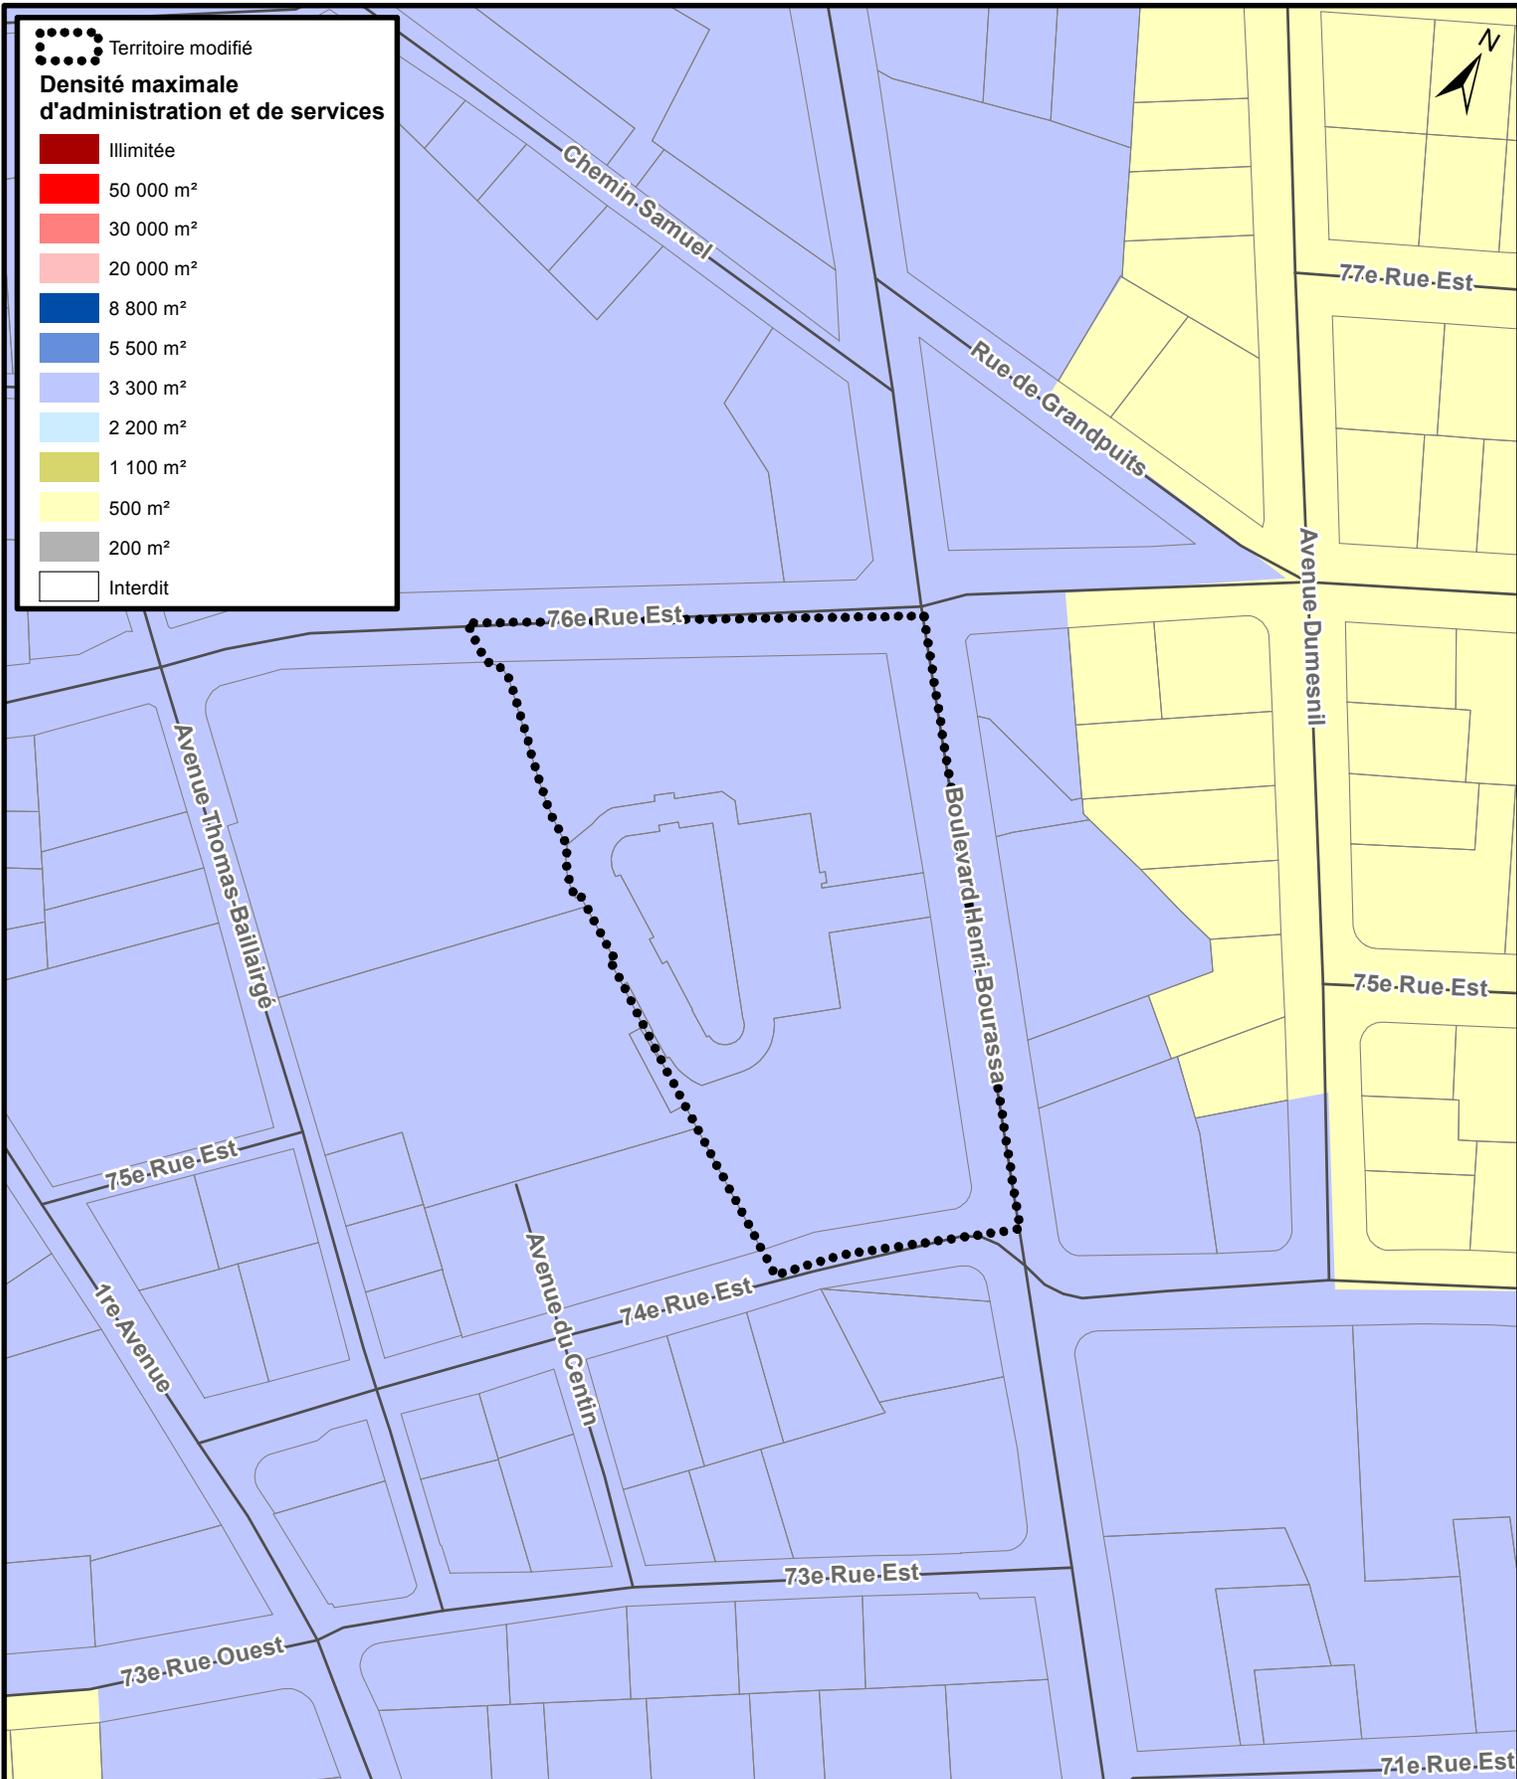

**RÈGLEMENT DE L'AGGLOMÉRATION SUR LE CONTRÔLE  
INTÉRIMAIRE RELATIF À LA DENSITÉ D'ADMINISTRATION  
ET SERVICES – R.A.V.Q.919**

**SERVICE DE LA PLANIFICATION  
ET DE LA COORDINATION DE  
L'AMÉNAGEMENT DU TERRITOIRE**

Date du plan : 2016-06-10

No du règlement : R.A.V.Q.1055

Préparé par : M.M.

No du plan : RAVQ1055A05

Échelle : 1:2 000






 Territoire modifié

**Densité maximale d'administration et de services**

-  Illimitée
-  50 000 m<sup>2</sup>
-  30 000 m<sup>2</sup>
-  20 000 m<sup>2</sup>
-  8 800 m<sup>2</sup>
-  5 500 m<sup>2</sup>
-  3 300 m<sup>2</sup>
-  2 200 m<sup>2</sup>
-  1 100 m<sup>2</sup>
-  500 m<sup>2</sup>
-  200 m<sup>2</sup>
-  Interdit

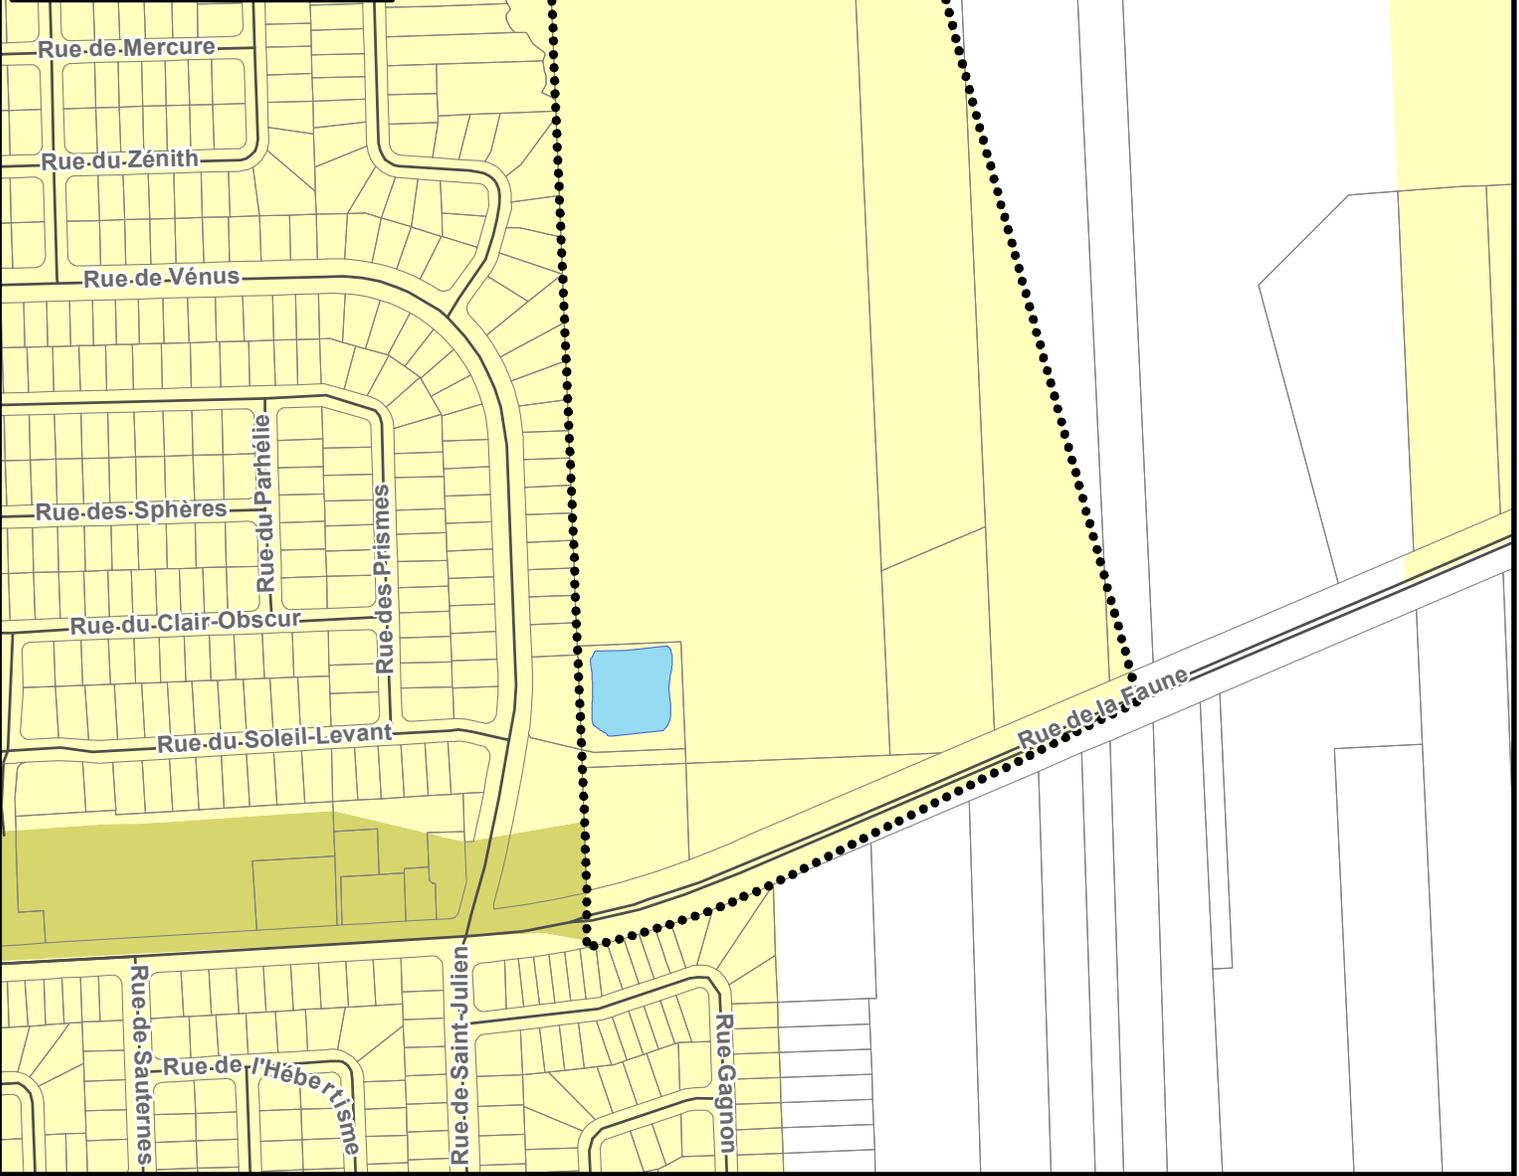


  
**VILLE DE QUÉBEC**

SERVICE DE LA PLANIFICATION  
 ET DE LA COORDINATION DE  
 L'AMÉNAGEMENT DU TERRITOIRE

**RÈGLEMENT DE L'AGGLOMÉRATION SUR LE CONTRÔLE  
 INTÉrimAIRE RELATIF À LA DENSITÉ D'ADMINISTRATION  
 ET SERVICES – R.A.V.Q.919**

Date du plan :	<u>2016-06-10</u>	No du plan :	<u>RAVQ1055A07</u>
No du règlement :	<u>R.A.V.Q.1055</u>	Échelle :	<u>1:5 000</u>
Préparé par :	<u>M.M.</u>		

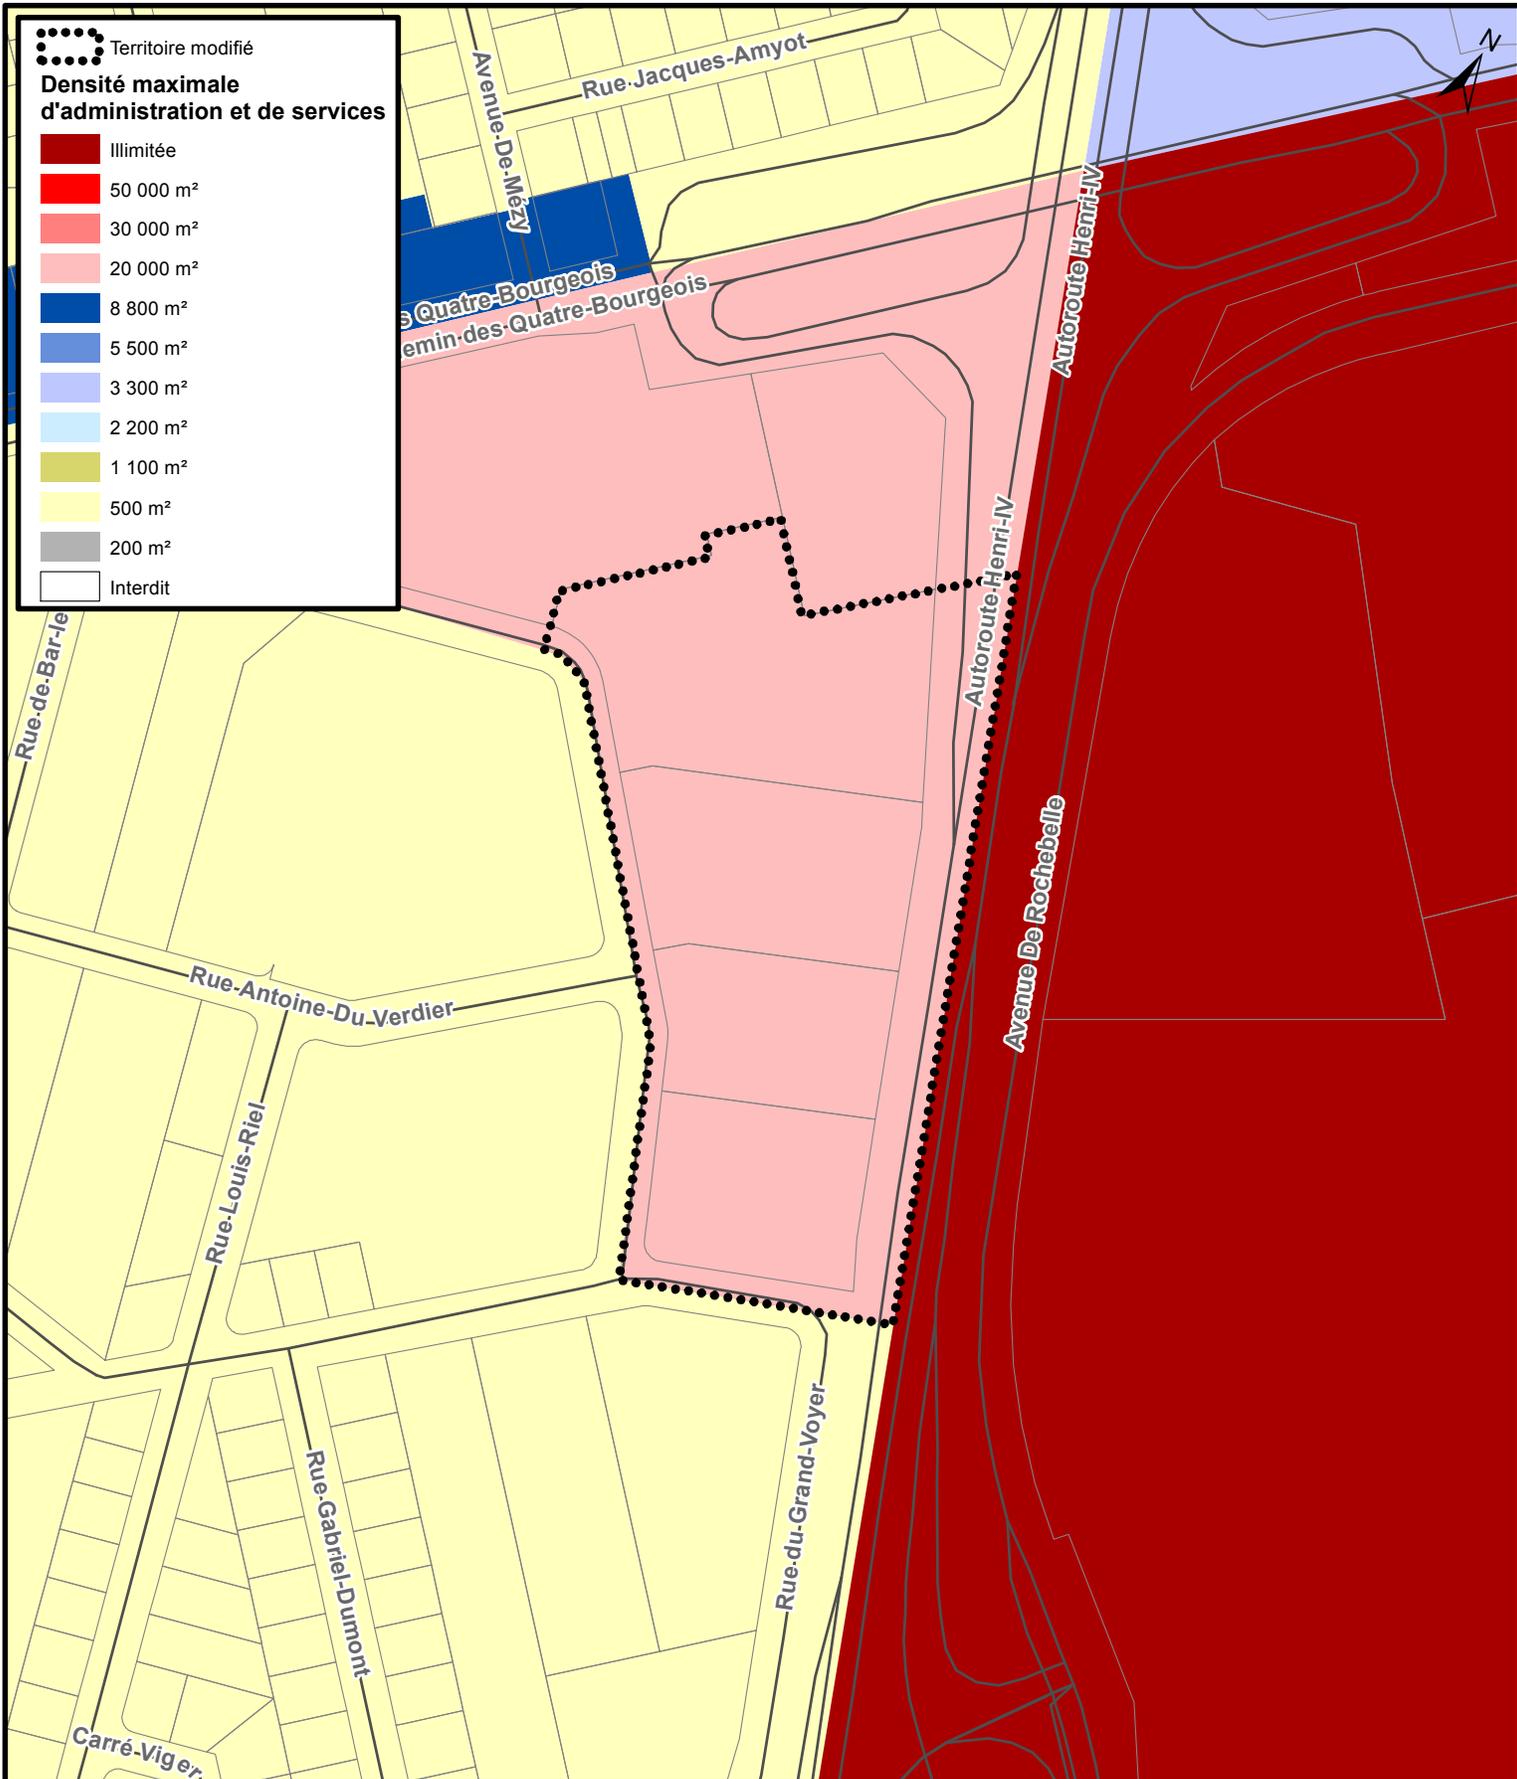

SERVICE DE LA PLANIFICATION  
ET DE LA COORDINATION DE  
L'AMÉNAGEMENT DU TERRITOIRE

RÈGLEMENT DE L'AGGLOMÉRATION SUR LE CONTRÔLE  
INTÉRIEURE RELATIF À LA DENSITÉ D'ADMINISTRATION  
ET SERVICES – R.A.V.Q.919


Date du plan : 2016-06-10

No du règlement : R.A.V.Q.1055

Préparé par : M.M.

No du plan : RAVQ1055A08


Échelle : 1:3 000

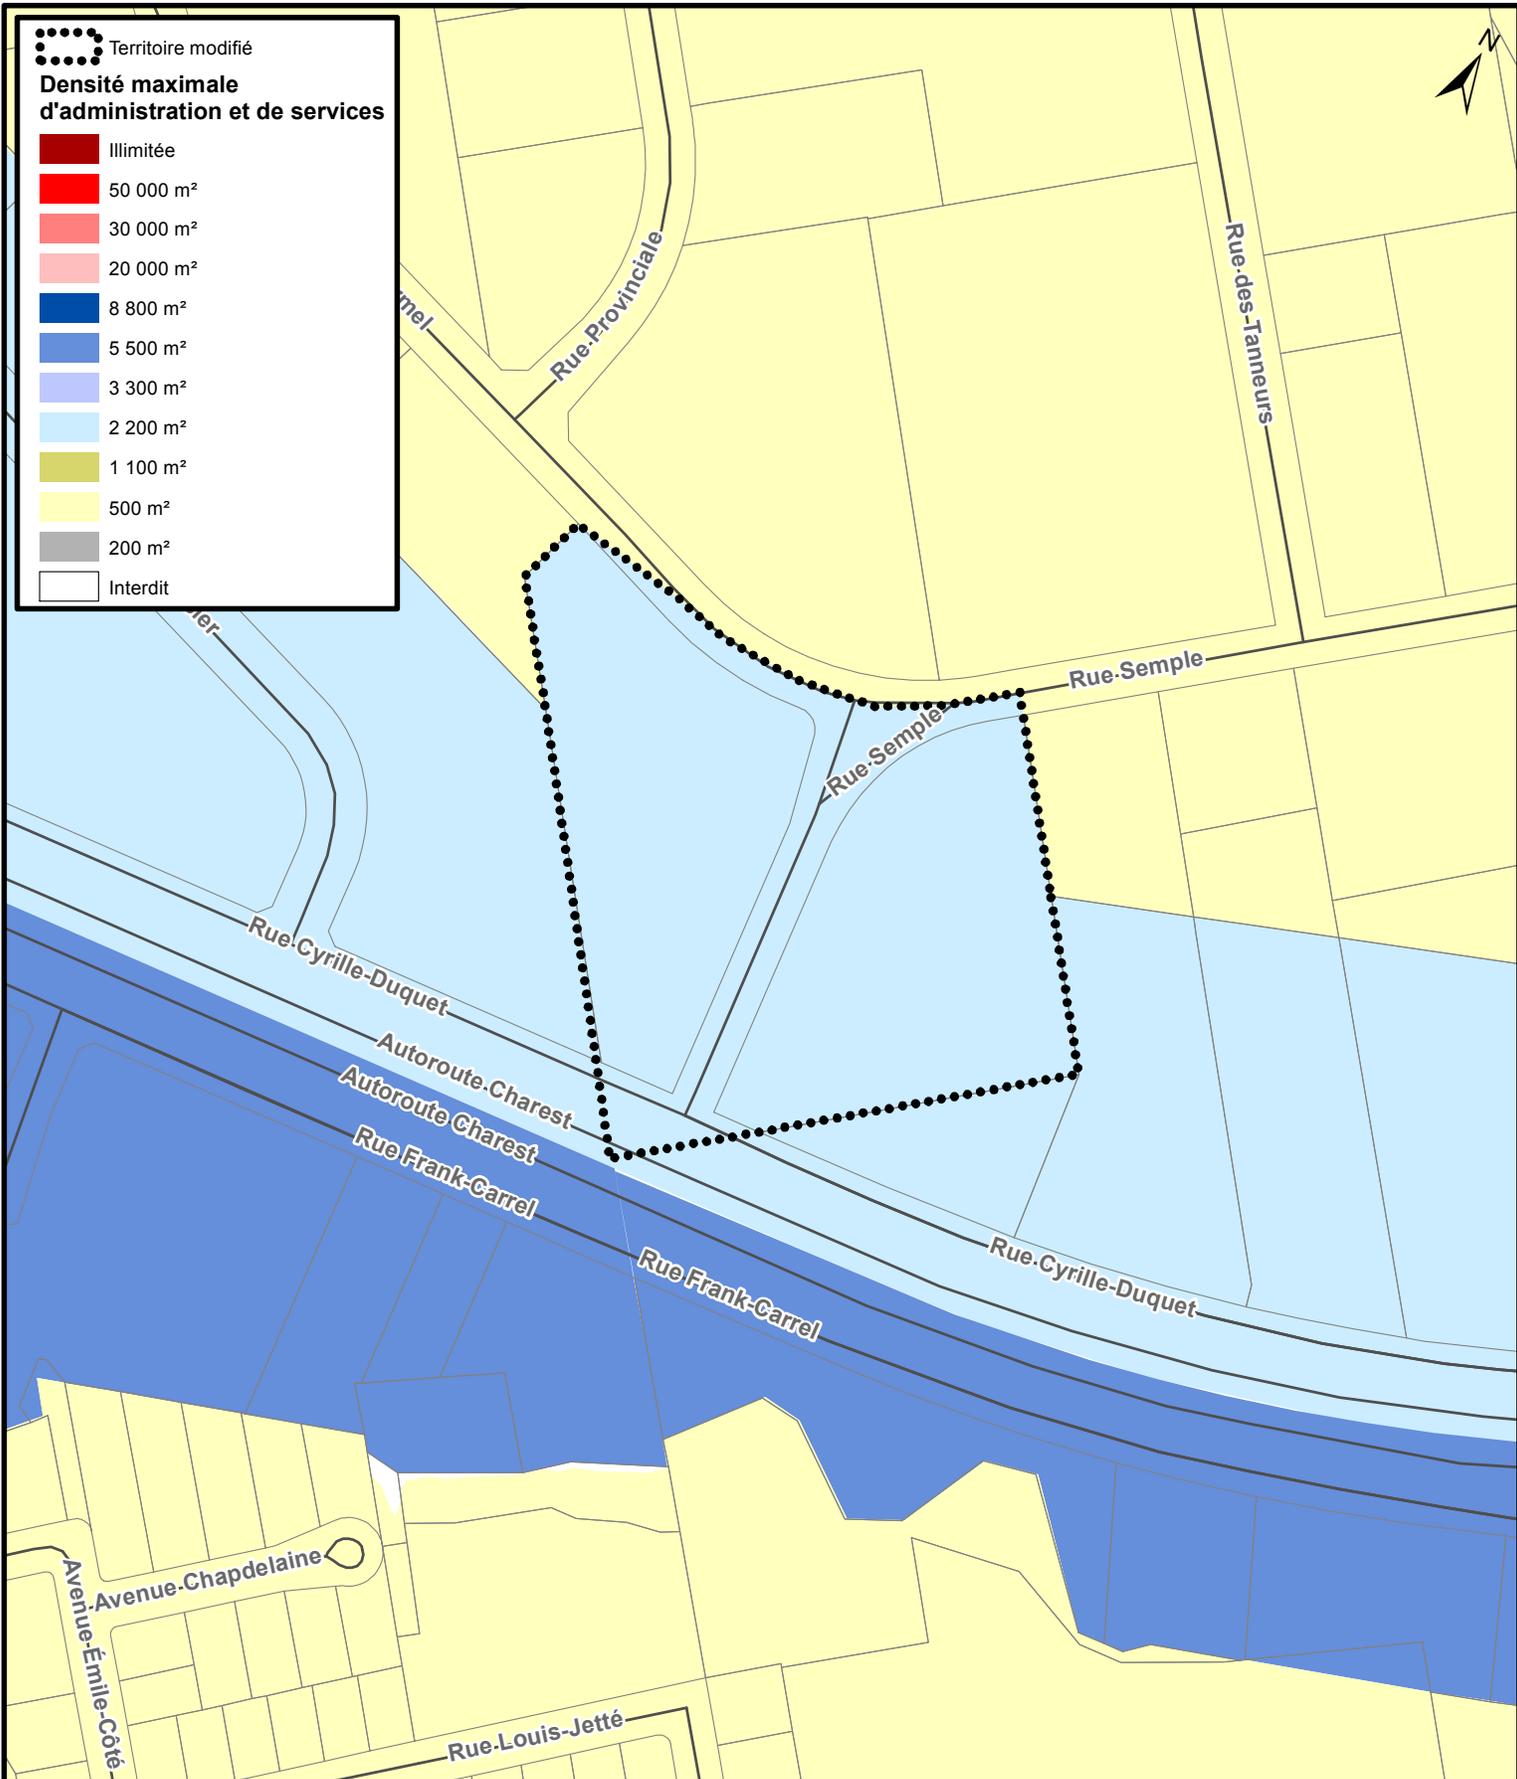

  
**VILLE DE QUÉBEC**  
 SERVICE DE LA PLANIFICATION  
 ET DE LA COORDINATION DE  
 L'AMÉNAGEMENT DU TERRITOIRE

**RÈGLEMENT DE L'AGGLOMÉRATION SUR LE CONTRÔLE  
 INTÉRIMAIRE RELATIF À LA DENSITÉ D'ADMINISTRATION  
 ET SERVICES – R.A.V.Q.919**

Date du plan :	<u>2016-06-10</u>	No du plan :	<u>RAVQ1055A09</u>
No du règlement :	<u>R.A.V.Q.1055</u>	Échelle :	<u>1:3 000</u>
Préparé par :	<u>M.M.</u>		

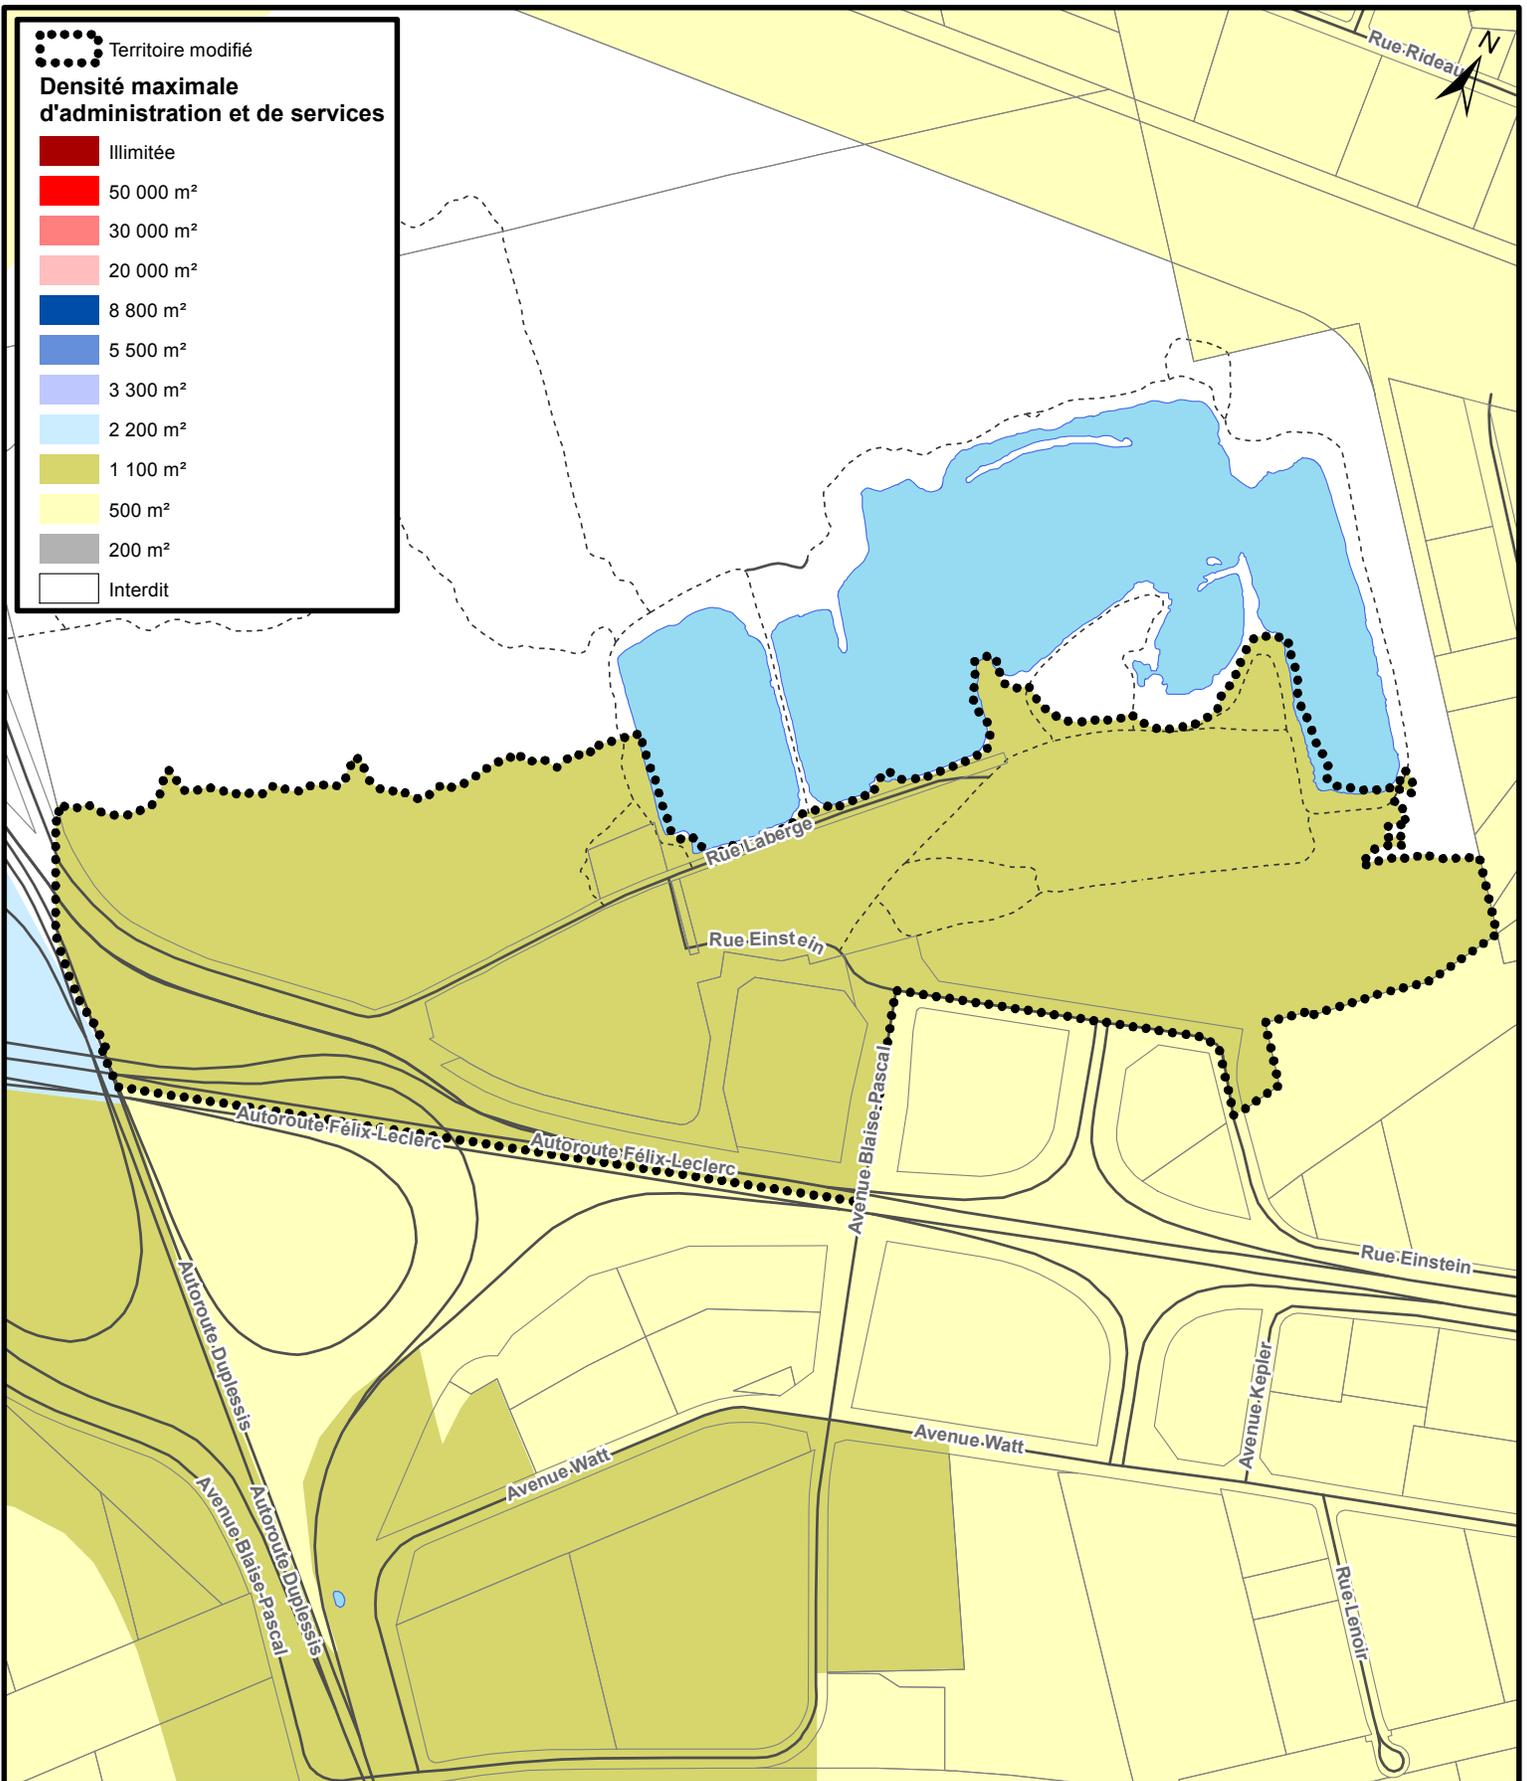

**RÈGLEMENT DE L'AGGLOMÉRATION SUR LE CONTRÔLE  
INTÉRIMAIRE RELATIF À LA DENSITÉ D'ADMINISTRATION  
ET SERVICES – R.A.V.Q.919**

**SERVICE DE LA PLANIFICATION  
ET DE LA COORDINATION DE  
L'AMÉNAGEMENT DU TERRITOIRE**


Date du plan : 2016-06-10

No du règlement : R.A.V.Q.1055

Préparé par : M.M.

No du plan : RAVQ1055A10

Échelle : 1:8 000

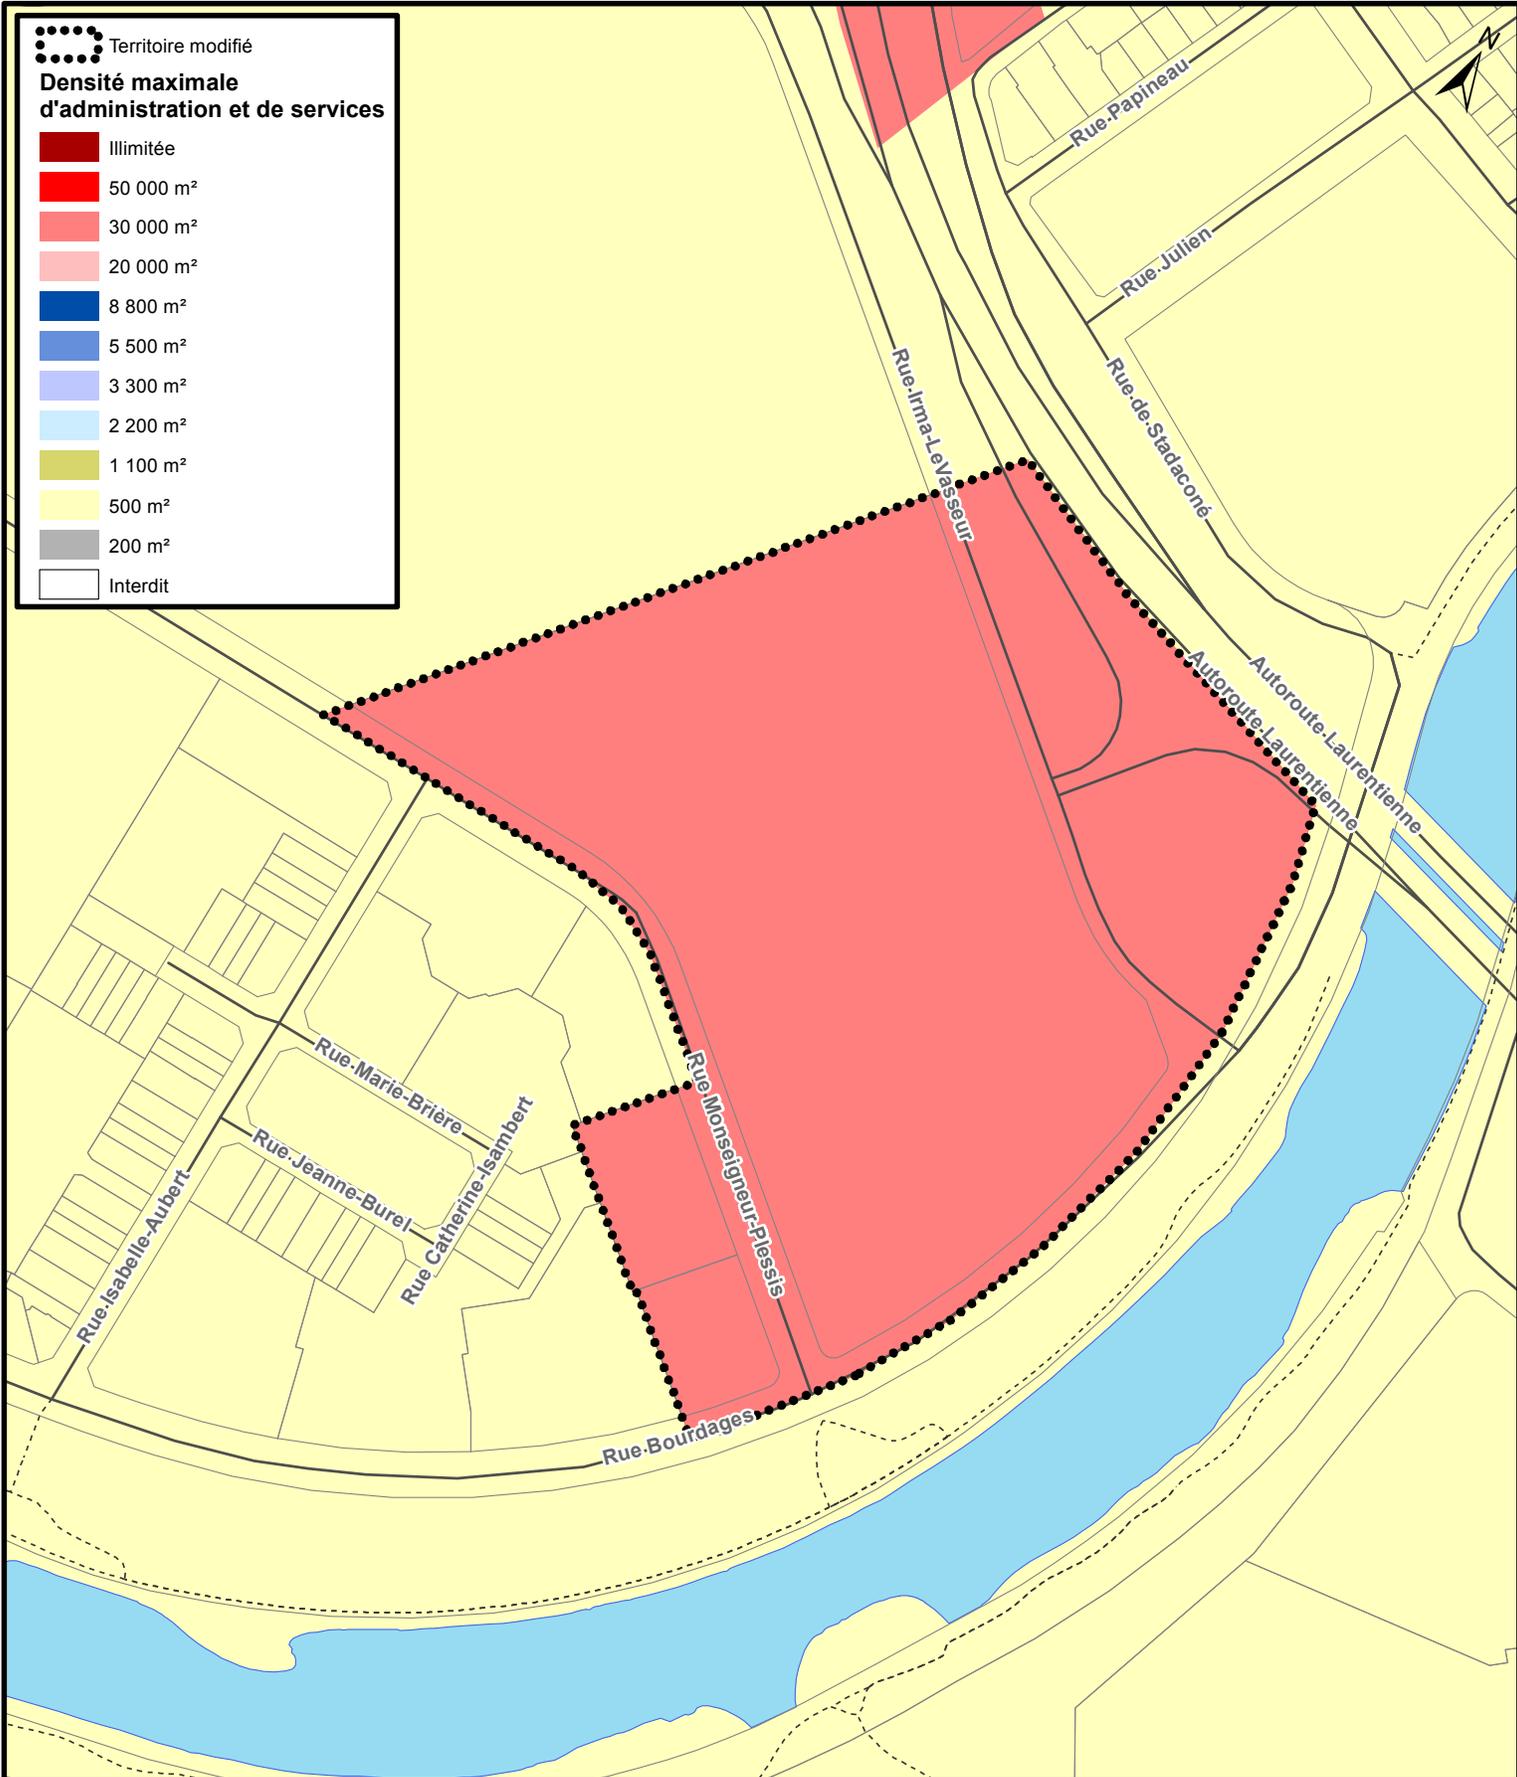

**RÈGLEMENT DE L'AGGLOMÉRATION SUR LE CONTRÔLE  
INTÉRIMAIRE RELATIF À LA DENSITÉ D'ADMINISTRATION  
ET SERVICES – R.A.V.Q.919**

Date du plan : 2016-06-10

No du règlement : R.A.V.Q.1055

Préparé par : M.M.

No du plan : RAVQ1055A11

Échelle : 1:3 000

**SERVICE DE LA PLANIFICATION  
ET DE LA COORDINATION DE  
L'AMÉNAGEMENT DU TERRITOIRE**