


- Aire de centre-ville
- Aire de centre majeur d'activité
- Aire commerce majeur
- Aire d'industrie
- Aire d'espace vert
- Aire corridor structurant
- Aire urbaine
- Aire forestière
- Voir Annexe K
- Territoire touché (À titre indicatif)

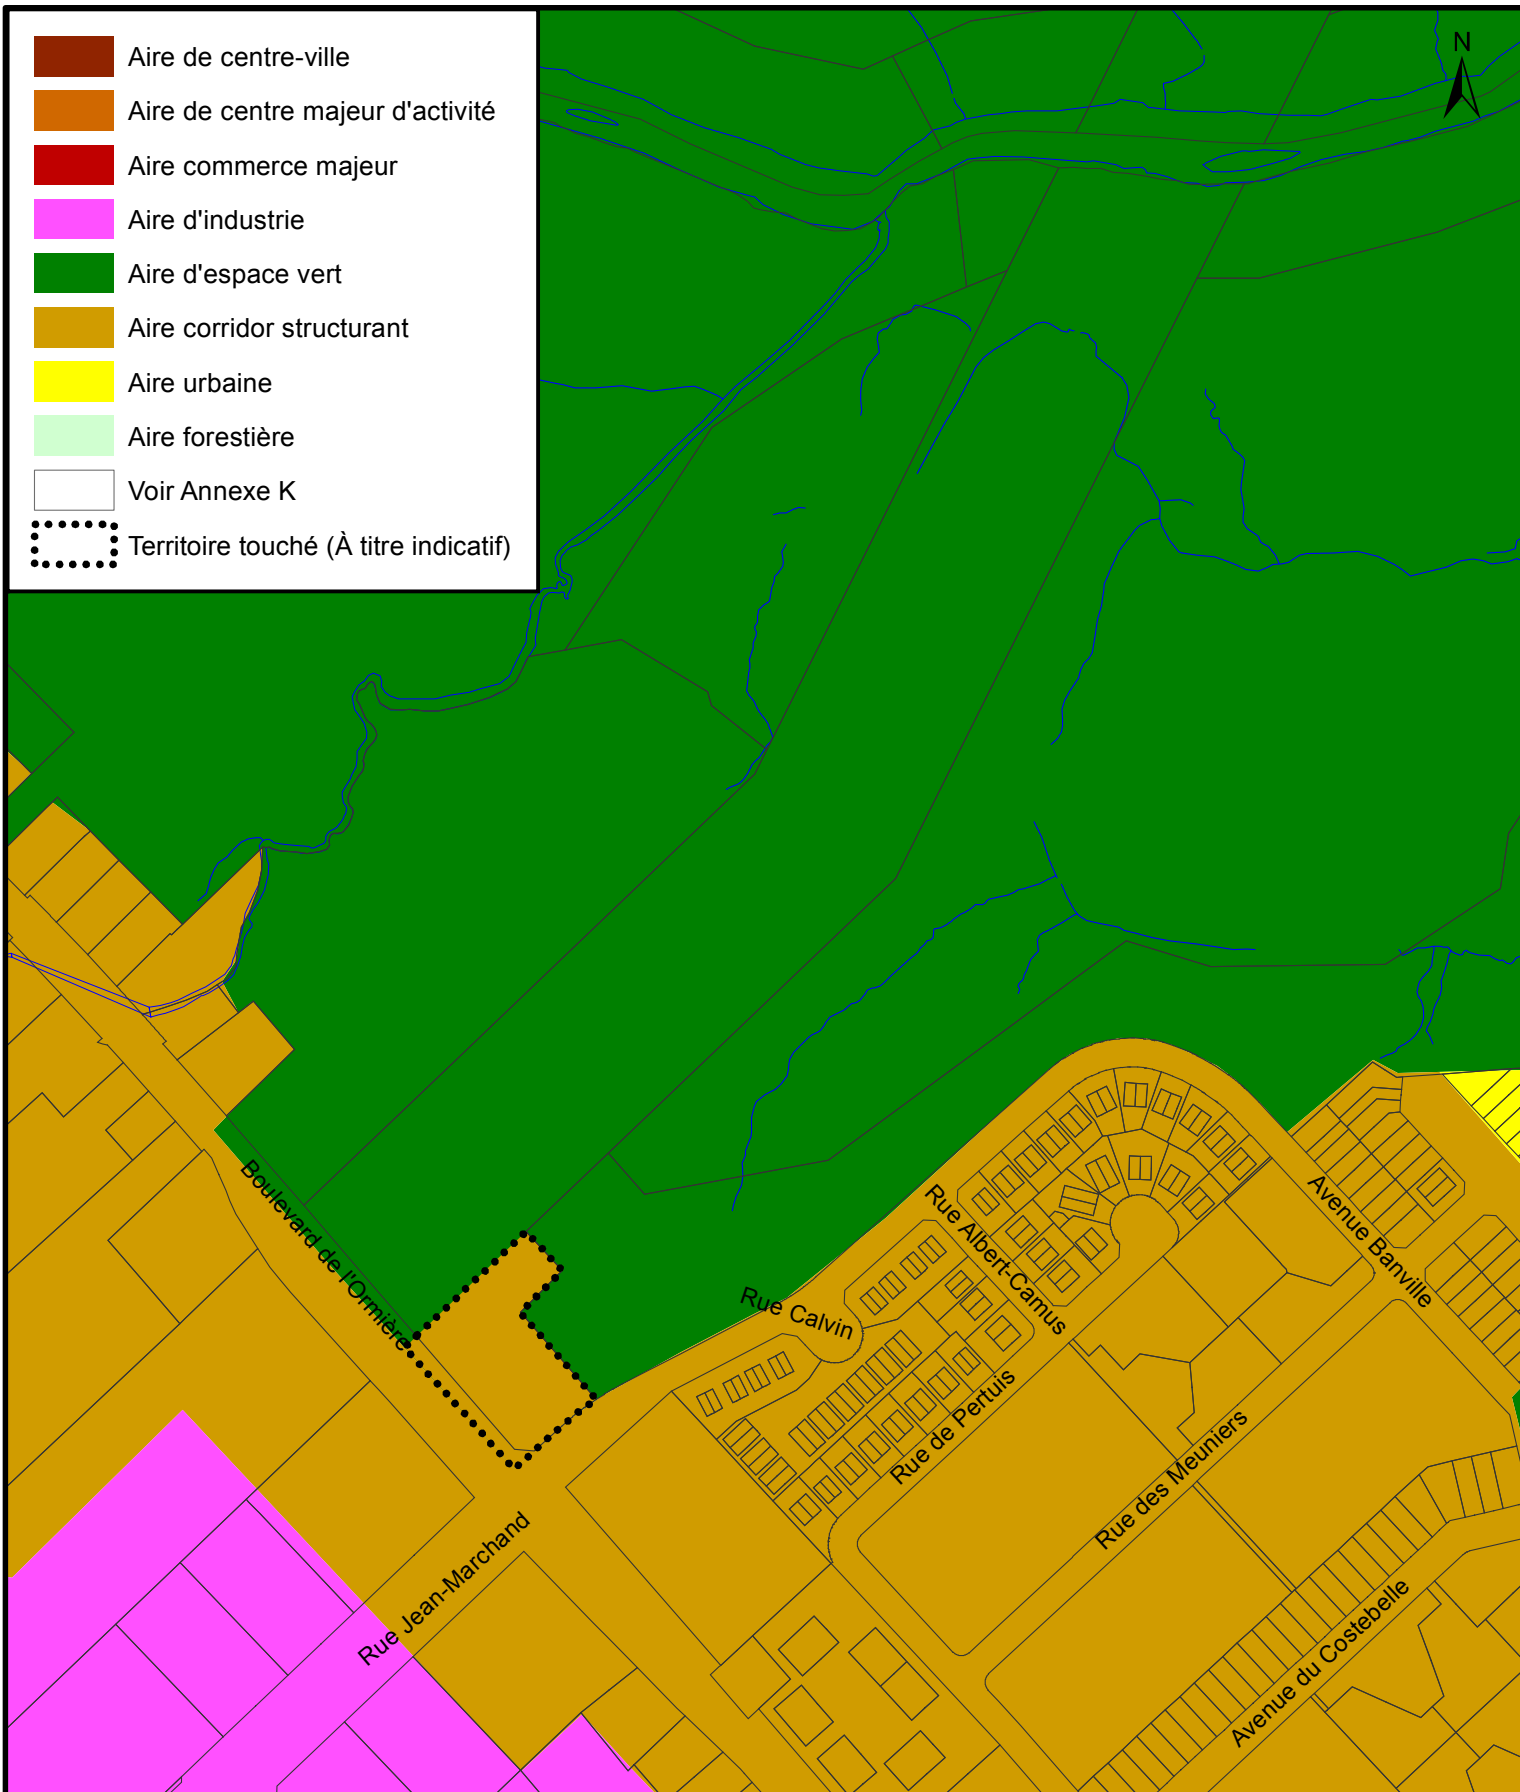

**SERVICE DE LA PLANIFICATION
ET DE LA COORDINATION DE
L'AMÉNAGEMENT DU TERRITOIRE**

RÈGLEMENT 207 SCHÉMA D'AMÉNAGEMENT DE LA COMMUNAUTÉ URBAINE DE QUÉBEC
EXTRAIT DE LA CARTE ANNEXE "A" - LES GRANDES AFFECTATIONS DU SOL

Date du plan : 2016-07-18
No du règlement : R.A.V.Q.1069
Préparé par : M.M.

No du plan : RAVQ1069A01
Échelle : 1:4 000