

ANNEXE XV

FEUILLET 1

ARRONDISSEMENT DE LA CITÉ-LIMOILLOU ZONES DE PERMIS DE STATIONNEMENT

PLAN DE LA ZONE 26


RÉSEAU ARTÉRIEL D'AGGLOMÉRATION



Limite de la zone 26



Limite d'arrondissement

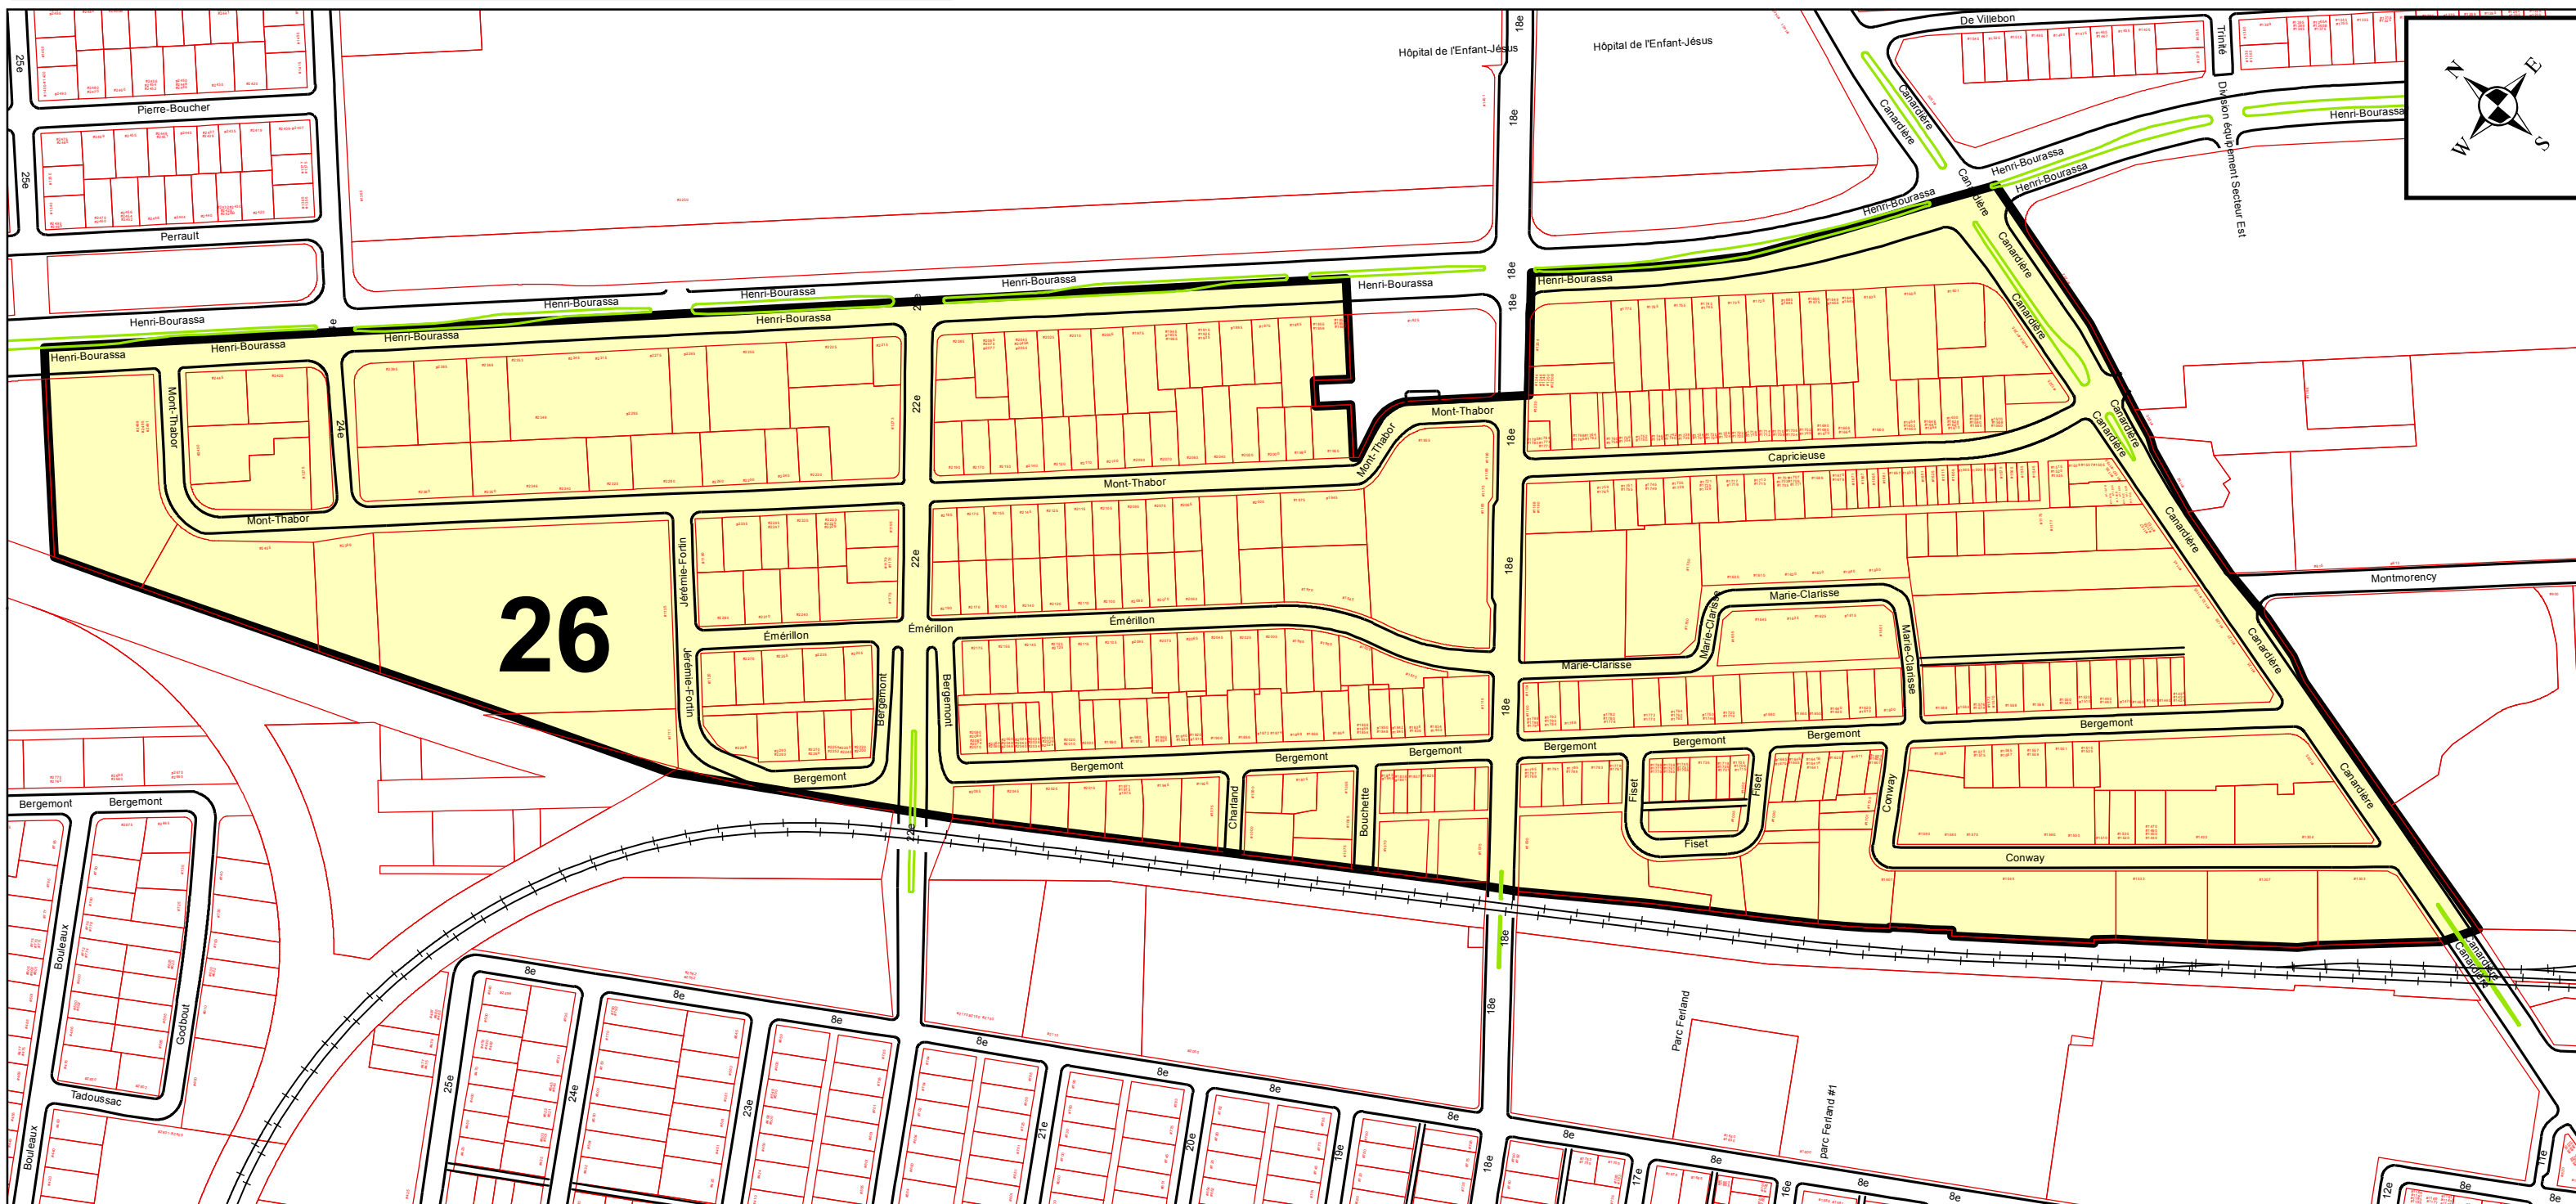

26