

### **ANNEXE VII**


#### **FEUILLET 1 - PLAN PARCELLAIRE 1**

#### **ARRONDISSEMENT DE LA CITÉ - LIMOILOU**

**Voies réservées aux cyclistes et trajets obligatoires**

**Réseau artériel d'agglomération**

	Bande bidirectionnelle
	Bandes unidirectionnelles
	Limite d'arrondissement

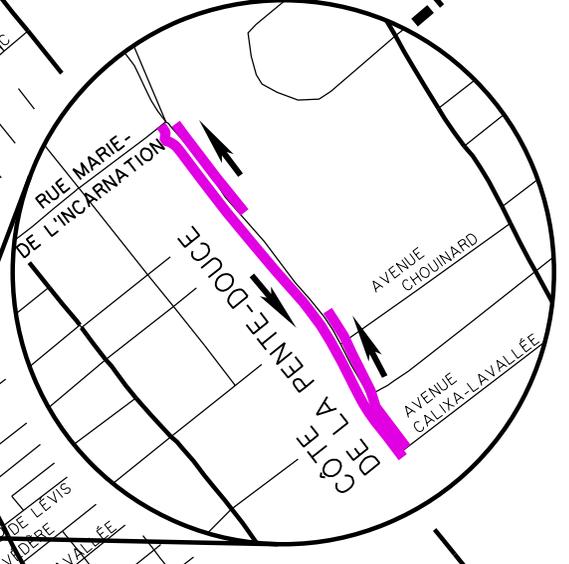

# ANNEXE VII



## FEUILLET 1 - PLAN PARCELLAIRE 2

### ARRONDISSEMENT DE LA CITÉ - LIMOILLOU

Voies réservées aux cyclistes et trajets obligatoires  
Réseau artériel d'agglomération

Bandes unidirectionnelles

Limite d'arrondissement

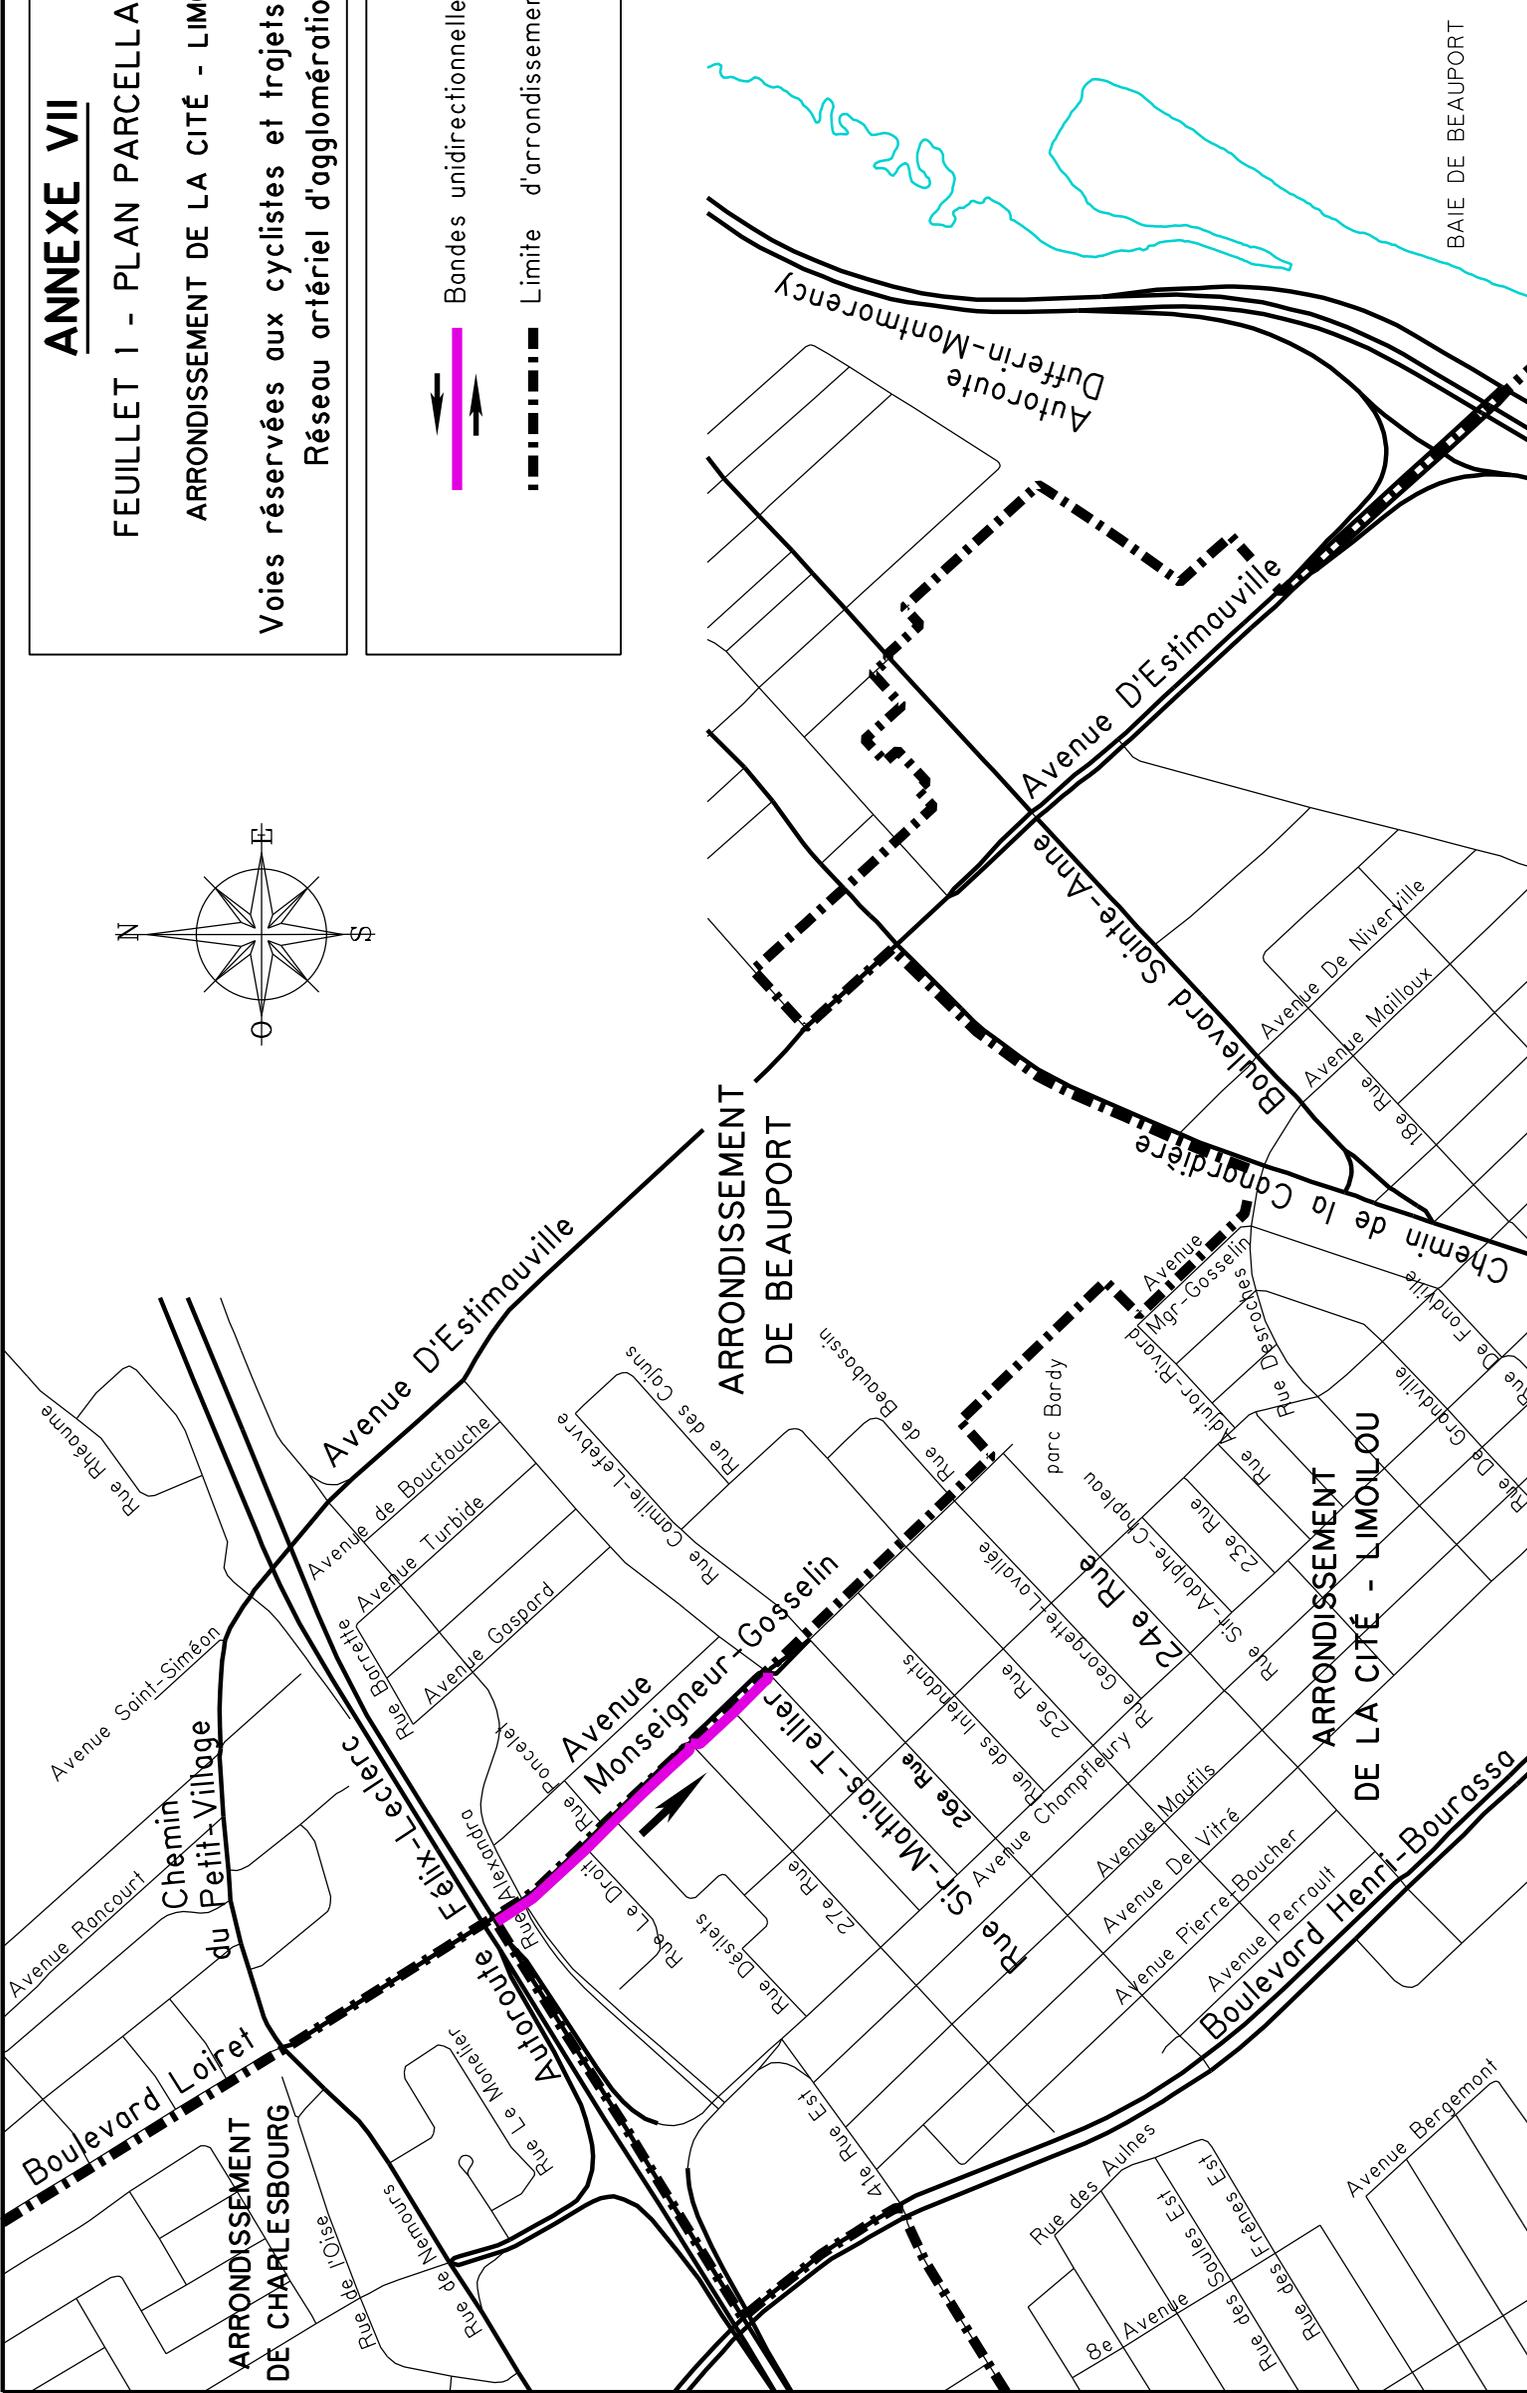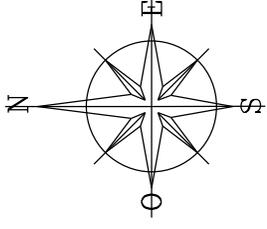

BAIE DE BEAUPORT