



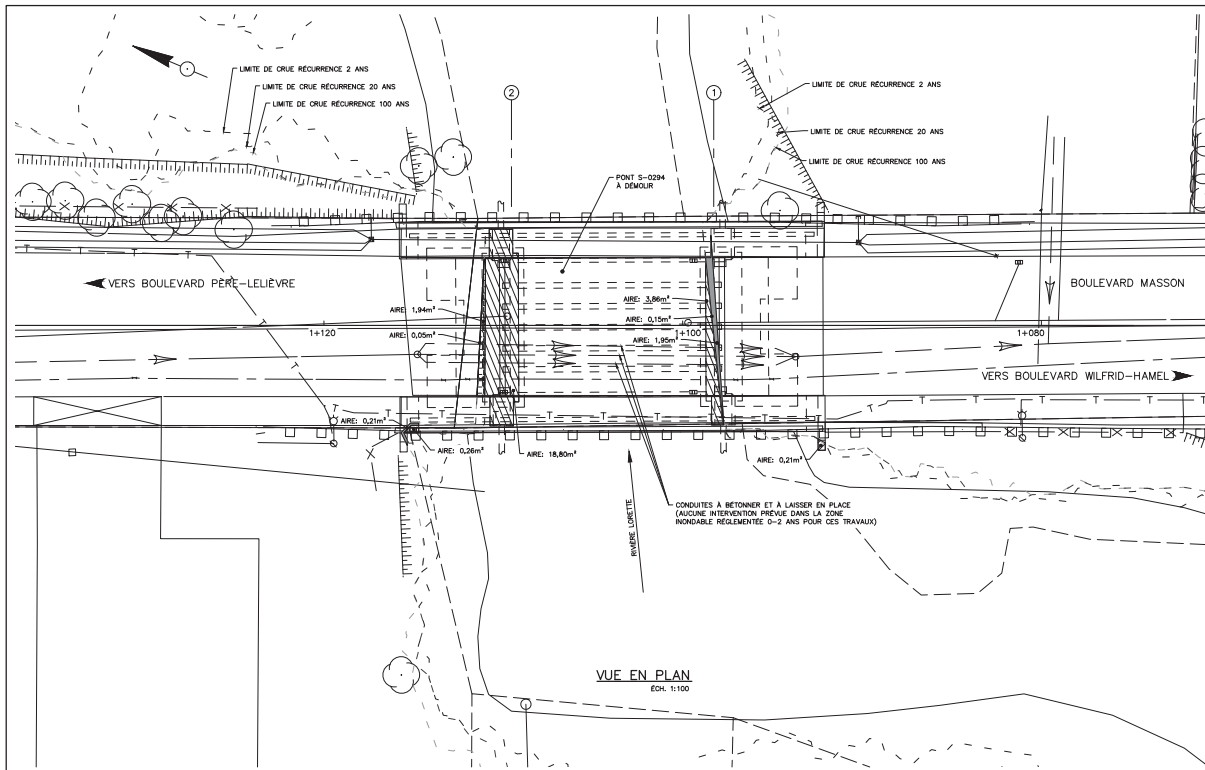

VUE EN PLAN
ECH. 1:100

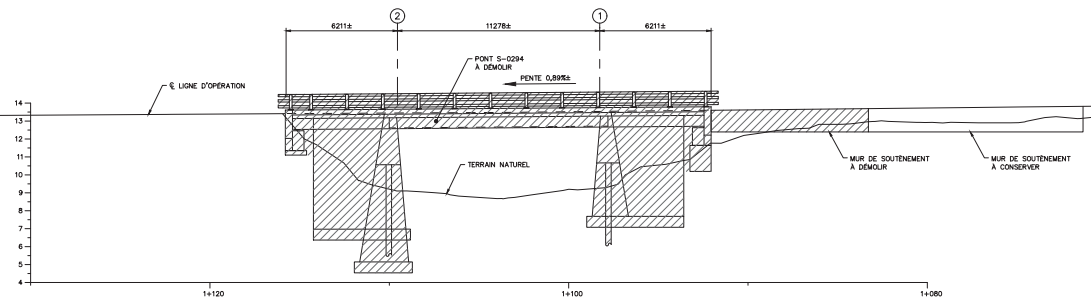

VUE EN ÉLEVATION
ECH. 1:100

LÉGENDE SPÉCIFIQUE

- EMPIÈTEMENT PERMANENT ZONE INONDABLE RÉGLEMENTÉE 0-2 ANS
- EMPIÈTEMENT PERMANENT ZONE INONDABLE RÉGLEMENTÉE 2-20 ANS
- EMPIÈTEMENT PERMANENT ZONE INONDABLE RÉGLEMENTÉE 20-100 ANS
- LIMITE DE CRUE DE RÉCURRENCE 2 ANS
- LIMITE DE CRUE DE RÉCURRENCE 20 ANS
- LIMITE DE CRUE DE RÉCURRENCE 100 ANS

EMPIÈTEMENT EN ZONE INONDABLE RÉGLEMENTÉE		
RÉCURRENCE	EMPIÈTEMENT PERMANENT (m²)	EMPIÈTEMENT TEMPORAIRE (m²)
0-2 ANS	22,87	0,00
2-20 ANS	2,35	0,00
20-100 ANS	2,21	0,00

NOTES

- LES DIMENSIONS SONT EN MILLIMÈTRES.
- LES CHANÈGES, LES COORDONNÉES ET LES ÉLEVATIONS SONT EN MÈTRES.
- LES DIMENSIONS ET LES ÉLEVATIONS INDICUÉES SUR CHAQUE DES FEUILLETS DE PLANS DOIVENT ÊTRE CORRIGÉES SI LES DIMENSIONS DES OUVRAGES EXISTANTS L'EXIGENT.
- L'ENTREPRENEUR EST RESPONSABLE DE LA VÉRIFICATION DES DIMENSIONS RÉELLES AVANT FABRICATION.
- L'ENTREPRENEUR DOIT LOCALISER TOUTS LES SERVICES PUBLICS AVANT DE DÉBUTER LES TRAVAUX.



ÉLEVATION AMONT

LÉGENDE :

- EXISTANT VU
- - - EXISTANT CACHE



ARRONDISSEMENT
LES RIVIÈRES

PROJET
PONT DE L'ACCUEIL
CONSTRUCTION D'UN NOUVEAU PONT

GESTION DU PROJET
SERVICE DE L'INGÉNIEUR
responsable : MARIO CÔTÉ

GESTION DU PROJET
SERVICE DE LA GESTION DES IMMOBILES
responsable : -

AGÉNIC, ÉDIT ET VOIR
CMA
responsable : CAMILLE GELINAS
auteur : -

CONTRÔLE D'ART
CMA
responsable : FRANÇOIS PARADIS
auteur : MARCIA LEE BONNER

ÉLECTRICIEN
CONSULTANT
responsable : -
auteur : -

ARCHITECTE
SERVICE DE L'INGÉNIEUR
responsable : -
auteur : -

GÉOMÈTRE
AMÉNAGEMENT DU TERRITOIRE, DIVISION DU TRANSPORT
responsable : -
auteur : -

GÉOTECHNIQUE
CONSULTANT
responsable : -
auteur : -

GÉOTECHNIQUE
CONSULTANT
responsable : -
auteur : -

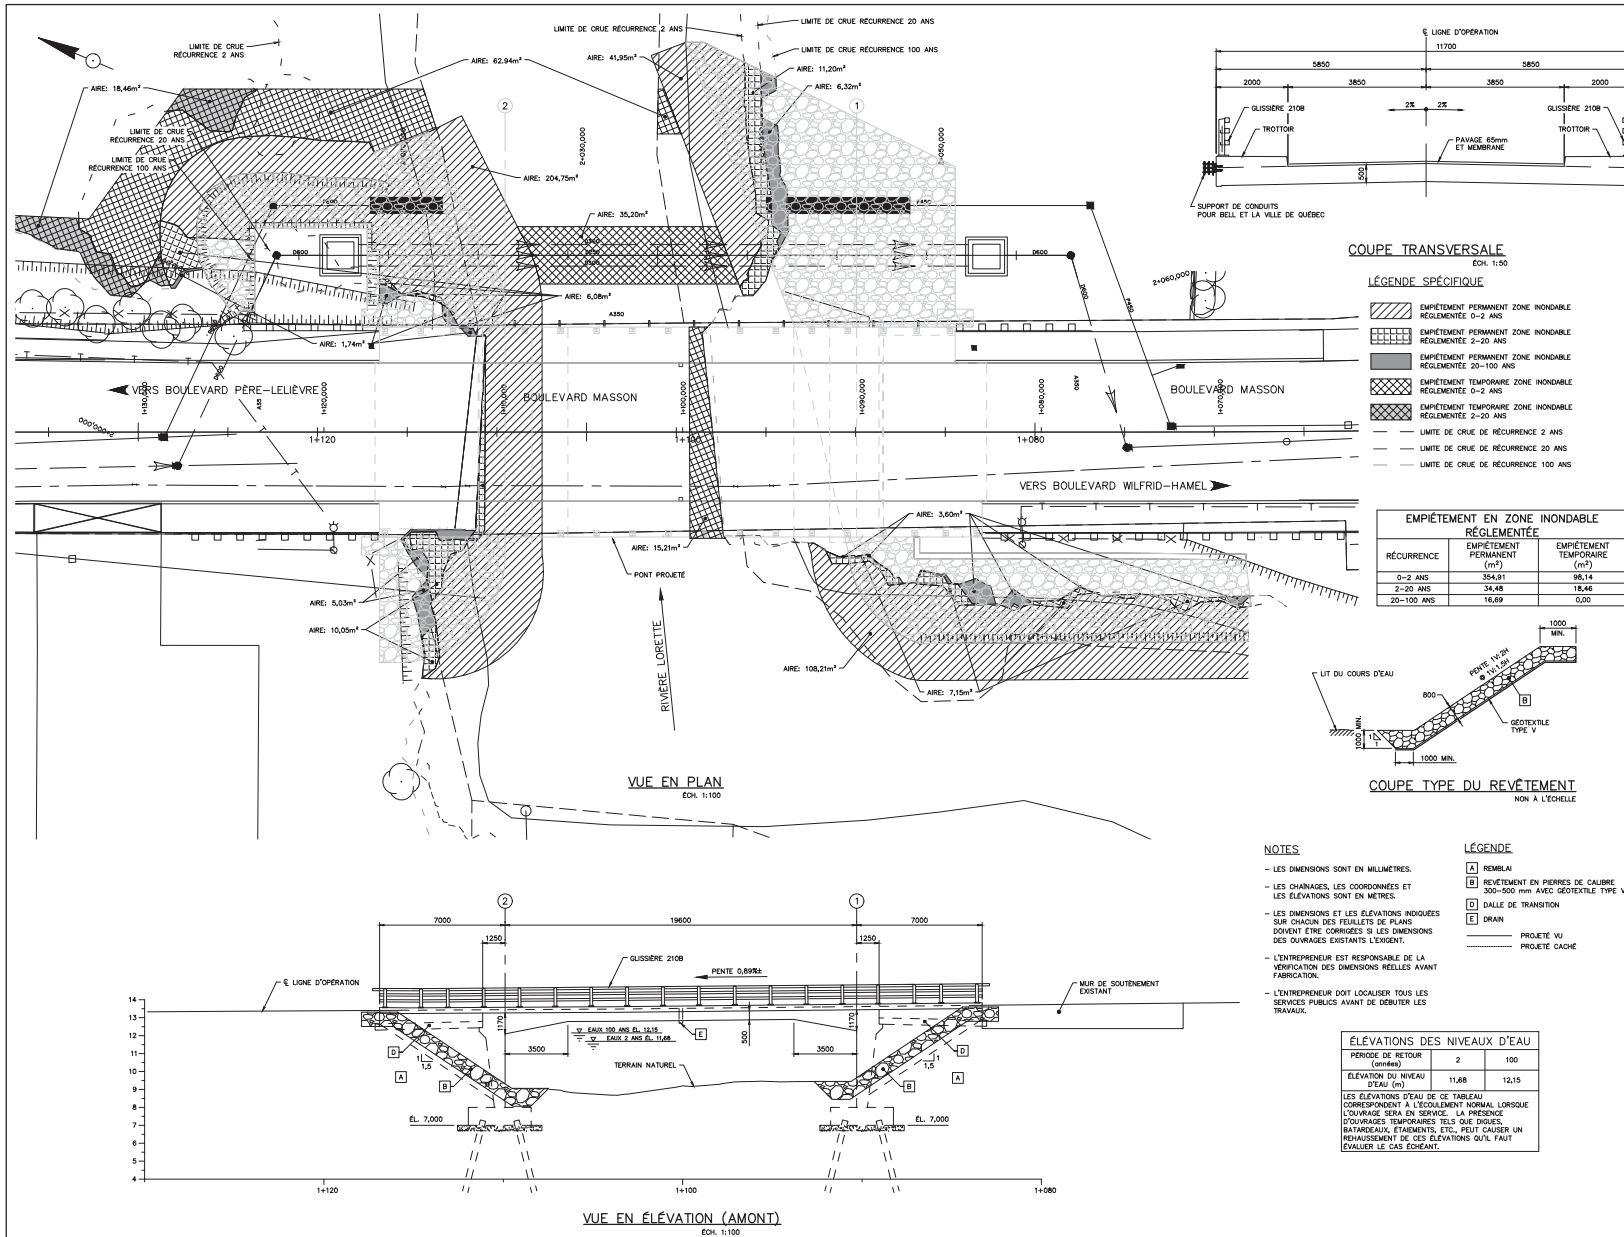

ARRONDISSEMENT
LES RIVIÈRES

PROJET
PONT DE L'ACCUEIL
CONSTRUCTION D'UN NOUVEAU PONT

SECTEUR DU PROJET
SERVICE DE L'INGÉNIEUR
responsable : MARCO CÔTÉ

SECTEUR DU PROJET
SERVICE DE LA GESTION DES IMMOBILS
responsable :

AGÉNCIE D'ART ET VOIRIE
CMAA
responsable : CAMILLE BÉLUS
assisté par : CHRISTOPHE QUELLET

OUVRAGES D'ART
CMAA
responsable : FRANÇOIS PARADIS
assisté par : MARCIA LEE BONNER

ELECTRICIEN
CONSULTANT
responsable :

APPRENTI
SERVICE DE L'INGÉNIEUR
responsable :

GÉOMÈTRE
INGÉNIEUR DU TERRITOIRE, DIVISION DU TRANSPORT
responsable :

GÉOMÈTRE
CONSULTANT
responsable :

GÉOMÈTRE
CONSULTANT
responsable :