



VILLE DE QUÉBEC
 SERVICE DE LA PLANIFICATION
 DE L'AMÉNAGEMENT
 ET DE L'ENVIRONNEMENT

PLANS DE LOCALISATION		
Date du plan :	<u>2022-04-11</u>	No du plan : <u>RAVQ1349A01</u>
No du règlement :	<u>R.A.V.Q. 1349</u>	Échelle : <u>1:60 000</u>
Préparé par :	<u>M.B.</u>	



Site d'intervention

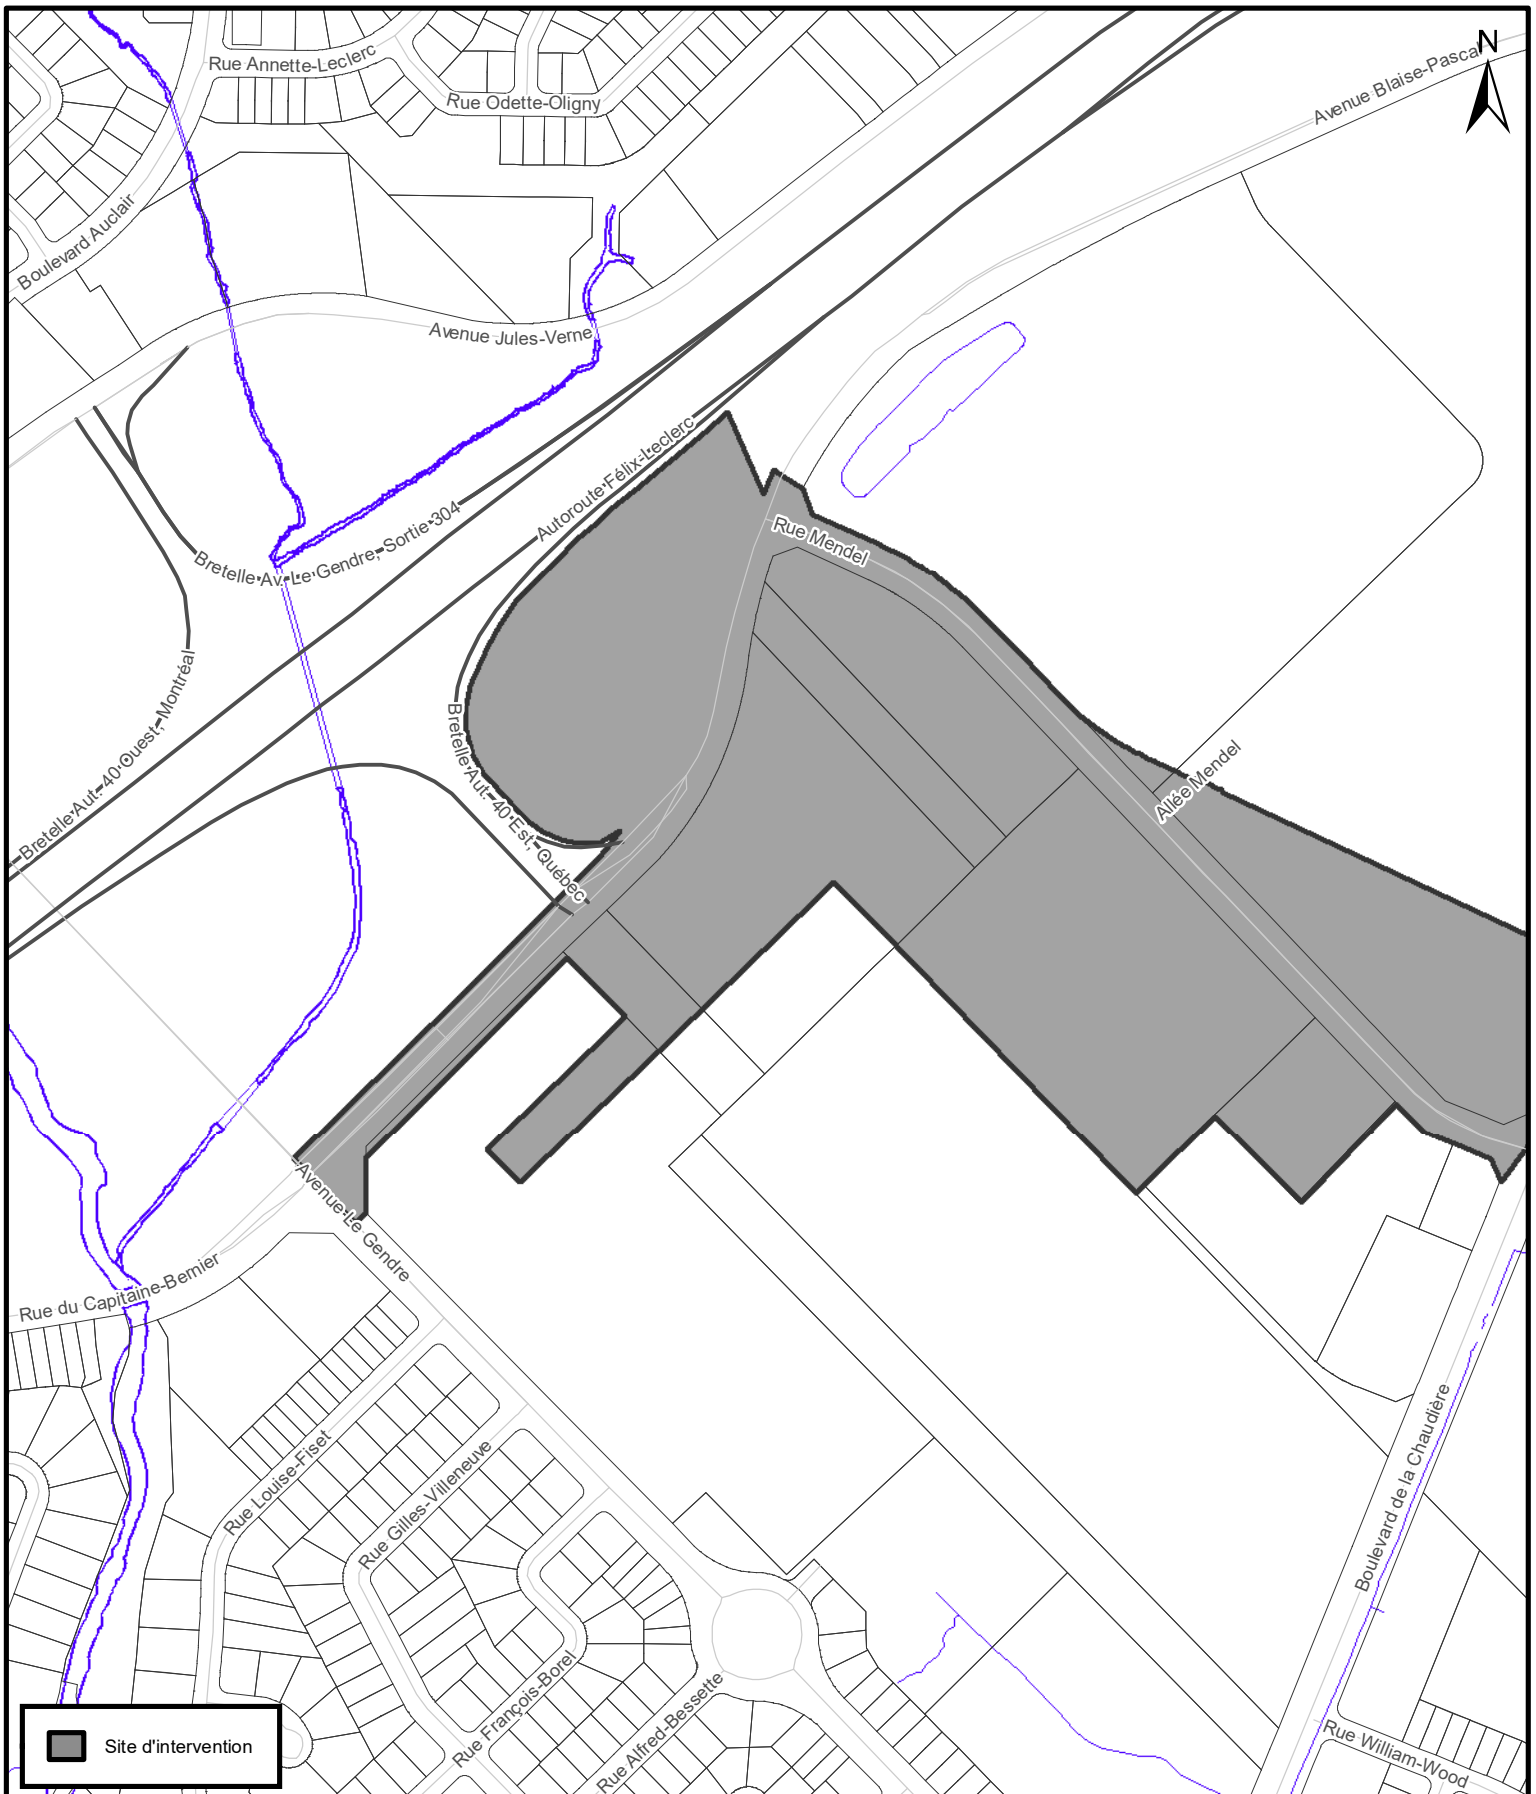


**SERVICE DE LA PLANIFICATION
 DE L'AMÉNAGEMENT
 ET DE L'ENVIRONNEMENT**

PLAN DE LOCALISATION (1 sur 17)

Date du plan : 2022-04-11
 No du règlement : R.A.V.Q. 1349
 Préparé par : M.B.


No du plan : RAVQ1349A02
 Échelle : 1:5 000

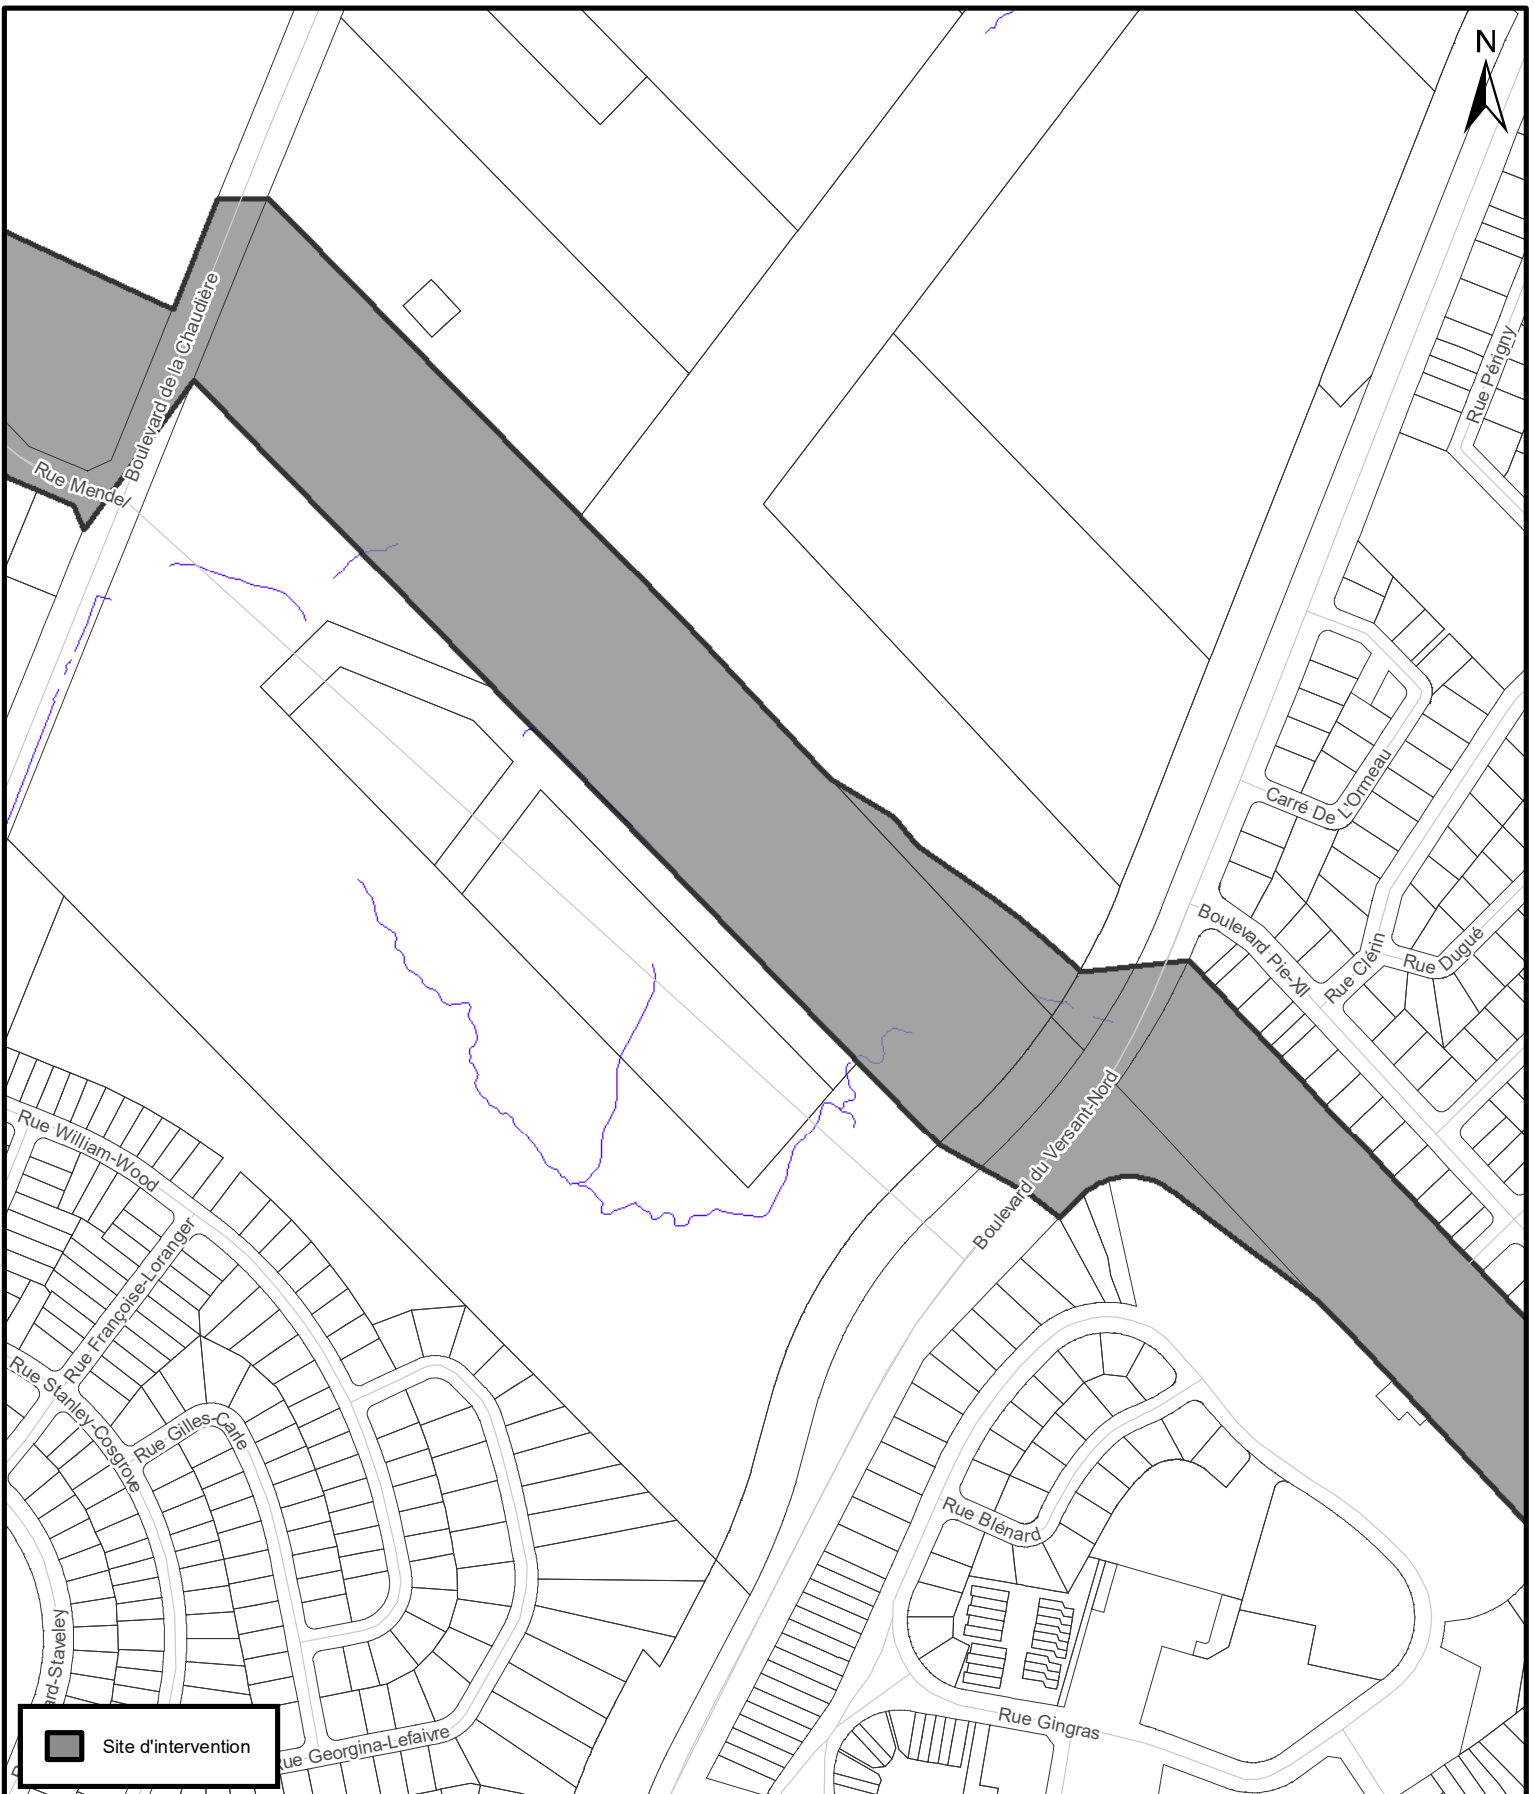


VILLE DE QUÉBEC
SERVICE DE LA PLANIFICATION DE L'AMÉNAGEMENT ET DE L'ENVIRONNEMENT

PLAN DE LOCALISATION (2 sur 17)

Date du plan :	<u>2022-04-11</u>	No du plan :	<u>RAVQ1349A03</u>
No du règlement :	<u>R.A.V.Q. 1349</u>	Échelle :	<u>1:5 000</u>
Préparé par :	<u>M.B.</u>		

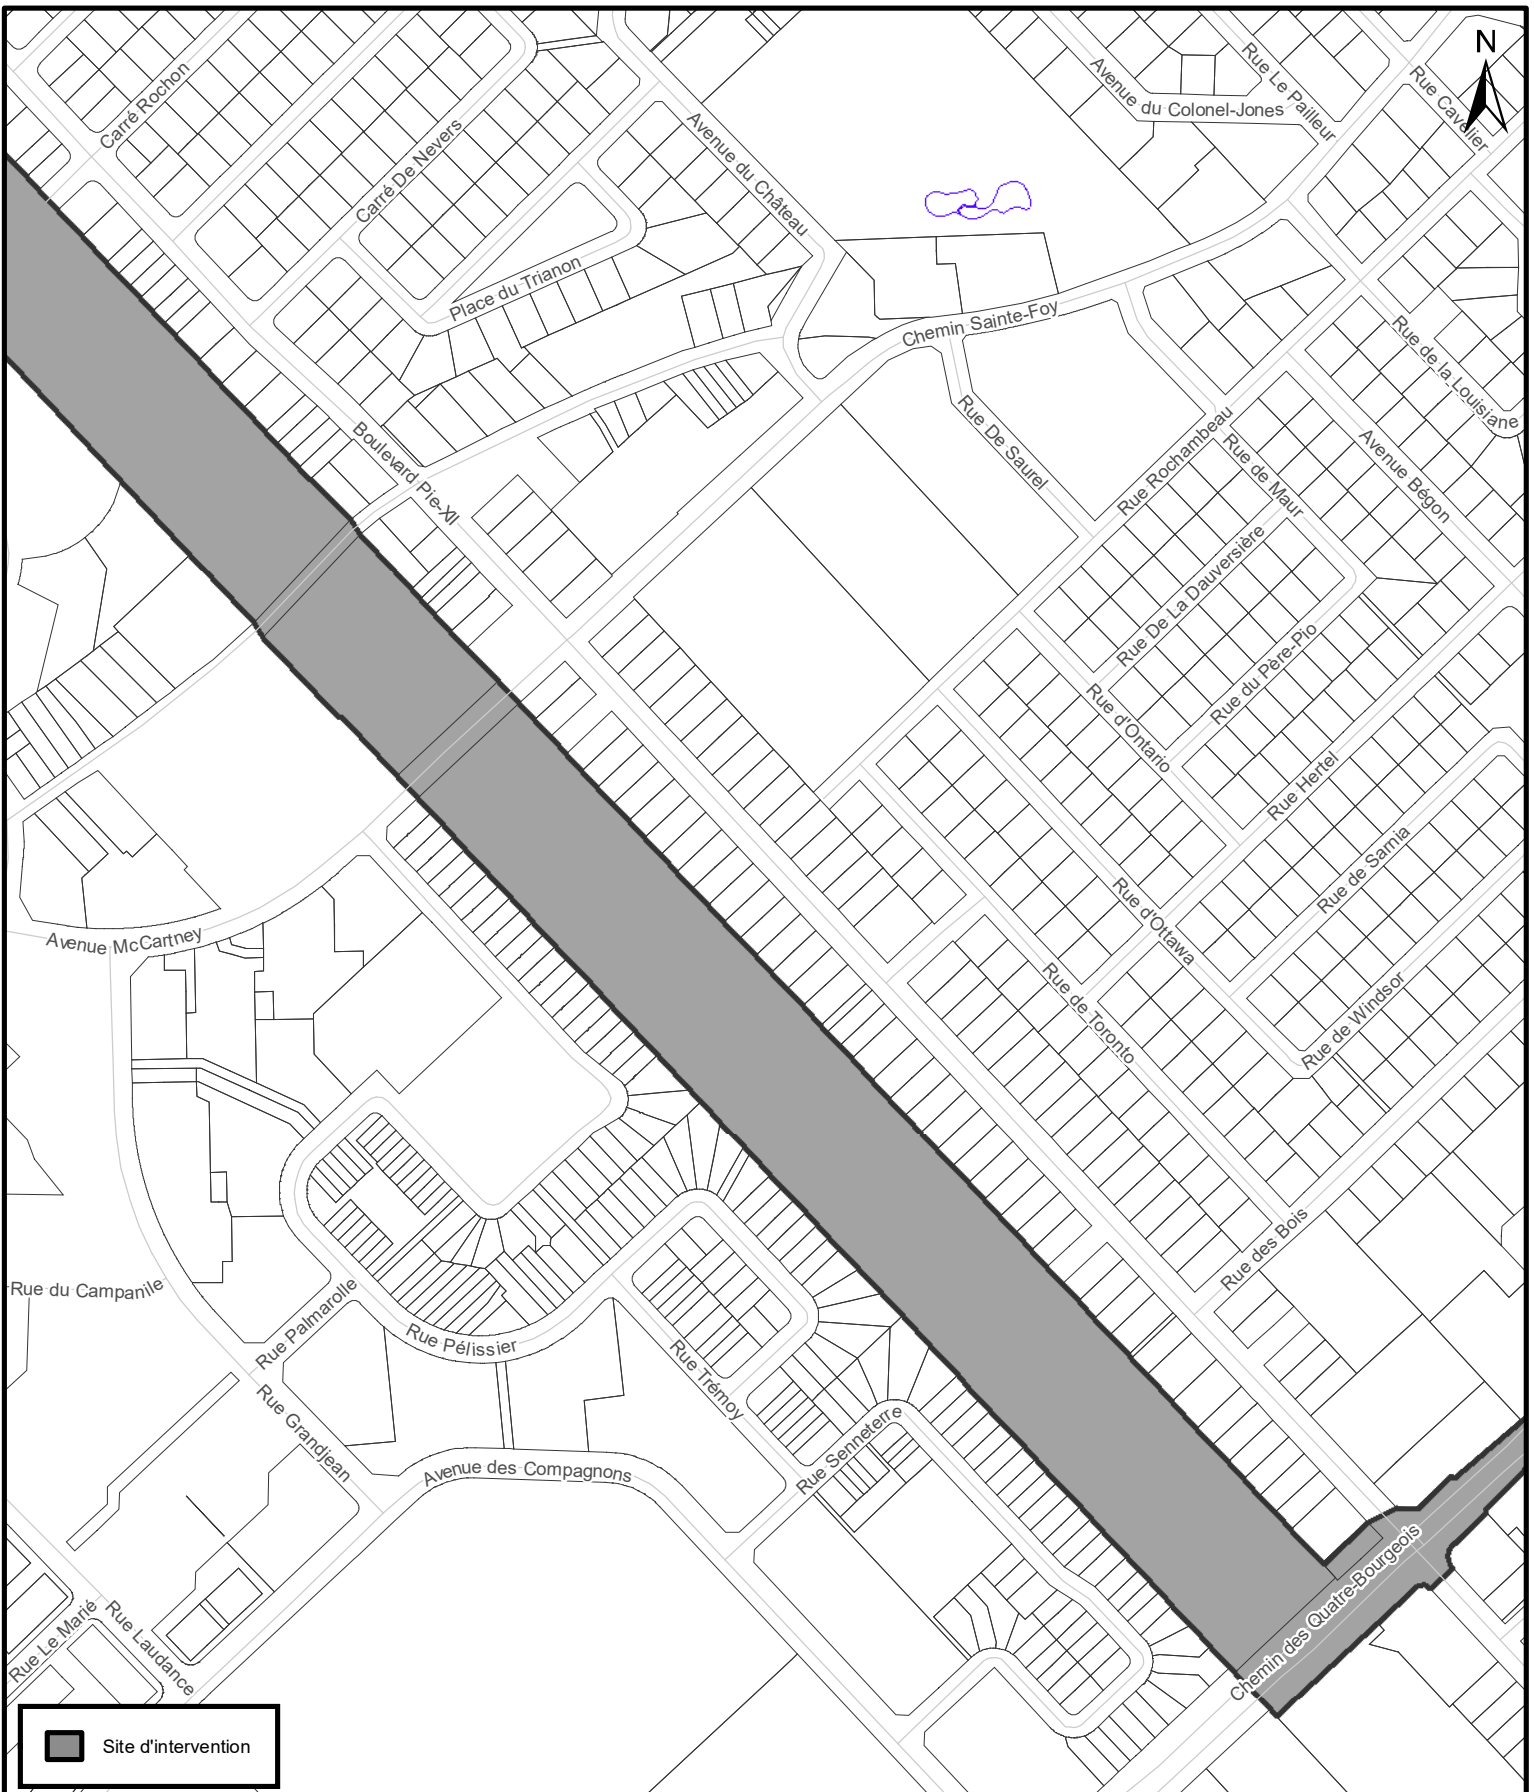


VILLE DE QUÉBEC
SERVICE DE LA PLANIFICATION DE L'AMÉNAGEMENT ET DE L'ENVIRONNEMENT

PLAN DE LOCALISATION (3 sur 17)


Date du plan :	<u>2022-04-11</u>	No du plan :	<u>RAVQ1349A04</u>
No du règlement :	<u>R.A.V.Q. 1349</u>	Échelle :	<u>1:5 000</u>
Préparé par :	<u>M.B.</u>		




VILLE DE QUÉBEC
**SERVICE DE LA PLANIFICATION
 DE L'AMÉNAGEMENT
 ET DE L'ENVIRONNEMENT**

PLAN DE LOCALISATION (4 sur 17)

Date du plan :	<u>2022-04-11</u>	No du plan :	<u>RAVQ1349A05</u>
No du règlement :	<u>R.A.V.Q. 1349</u>	Échelle :	<u>1:5 000</u>
Préparé par :	<u>M.B.</u>		

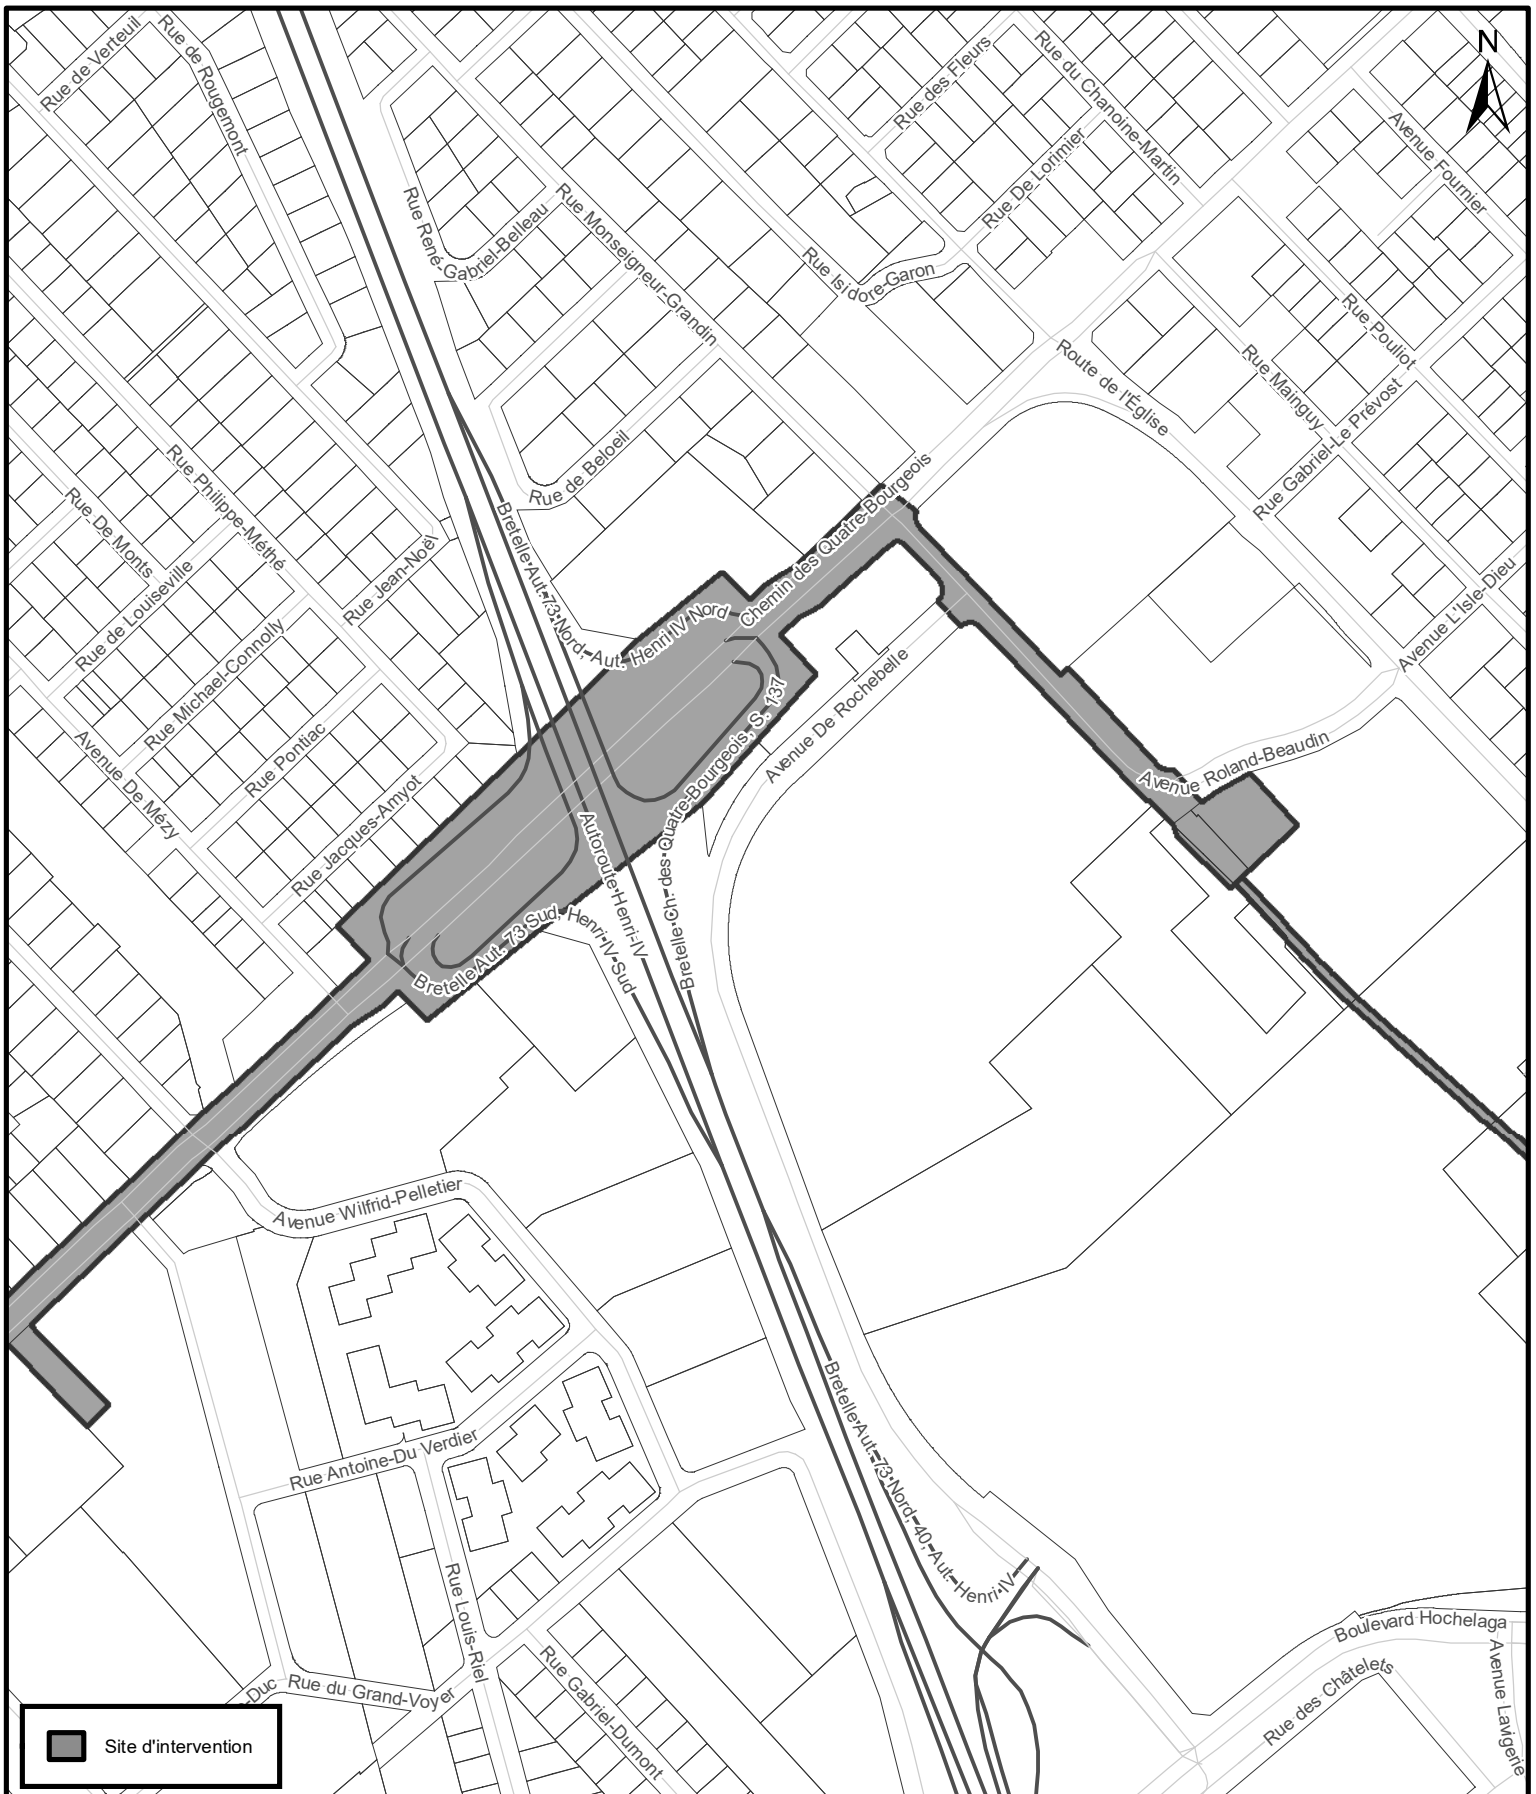

 Site d'intervention




**SERVICE DE LA PLANIFICATION
DE L'AMÉNAGEMENT
ET DE L'ENVIRONNEMENT**

PLAN DE LOCALISATION (5 sur 17)

Date du plan : 2022-04-11
 No du règlement : R.A.V.Q. 1349
 Préparé par : M.B.


No du plan : RAVQ1349A06
 Échelle : 1:5 000

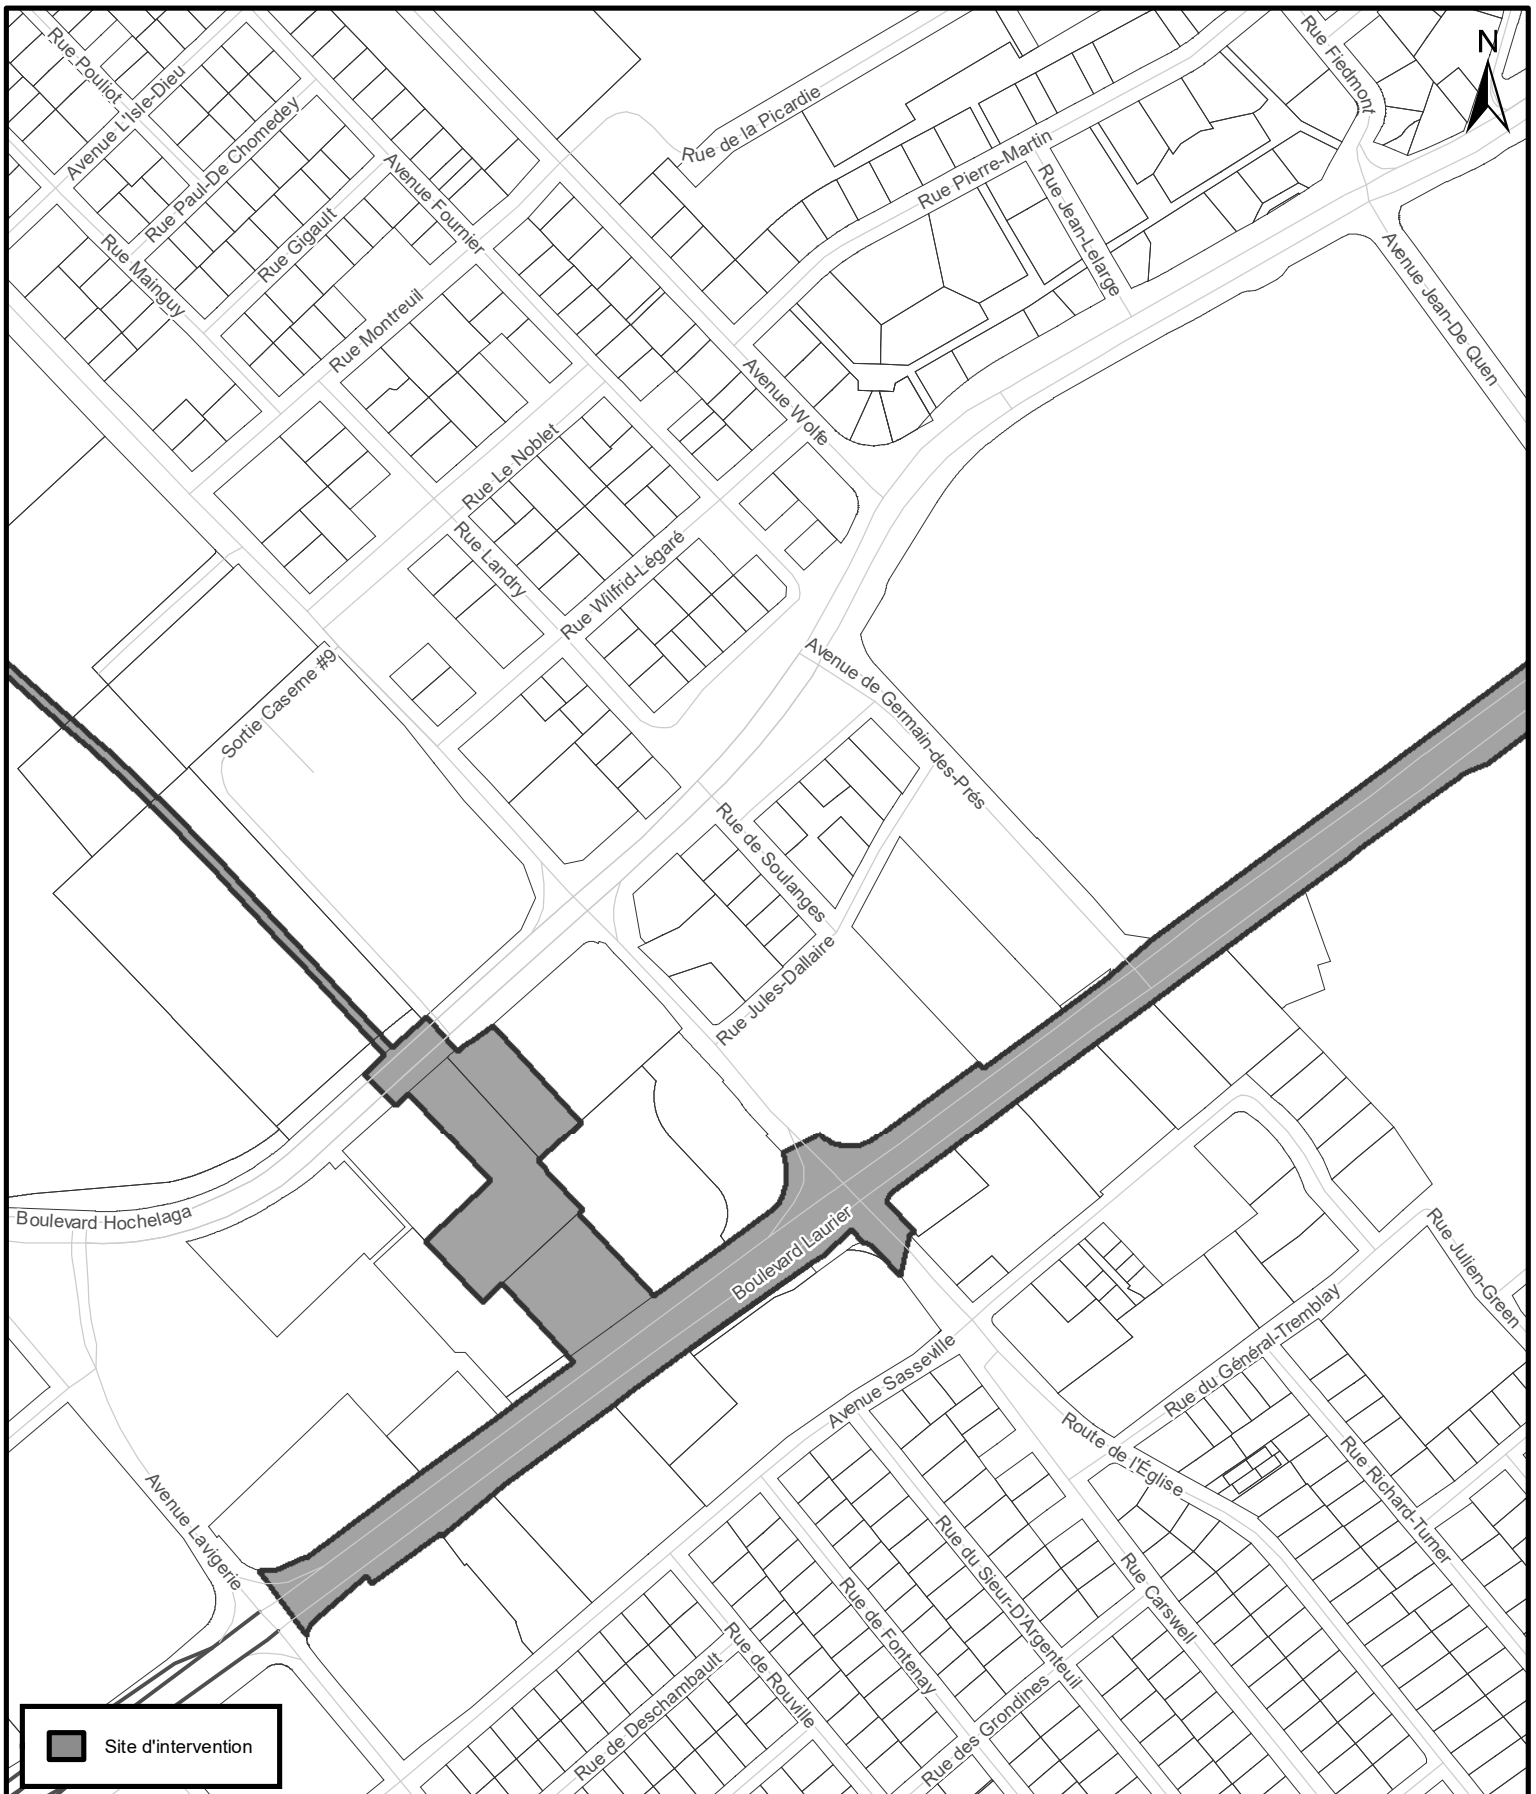


VILLE DE QUÉBEC
SERVICE DE LA PLANIFICATION DE L'AMÉNAGEMENT ET DE L'ENVIRONNEMENT

PLAN DE LOCALISATION (6 sur 17)

Date du plan :	<u>2022-04-11</u>	No du plan :	<u>RAVQ1349A07</u>
No du règlement :	<u>R.A.V.Q. 1349</u>	Échelle :	<u>1:5 000</u>
Préparé par :	<u>M.B.</u>		

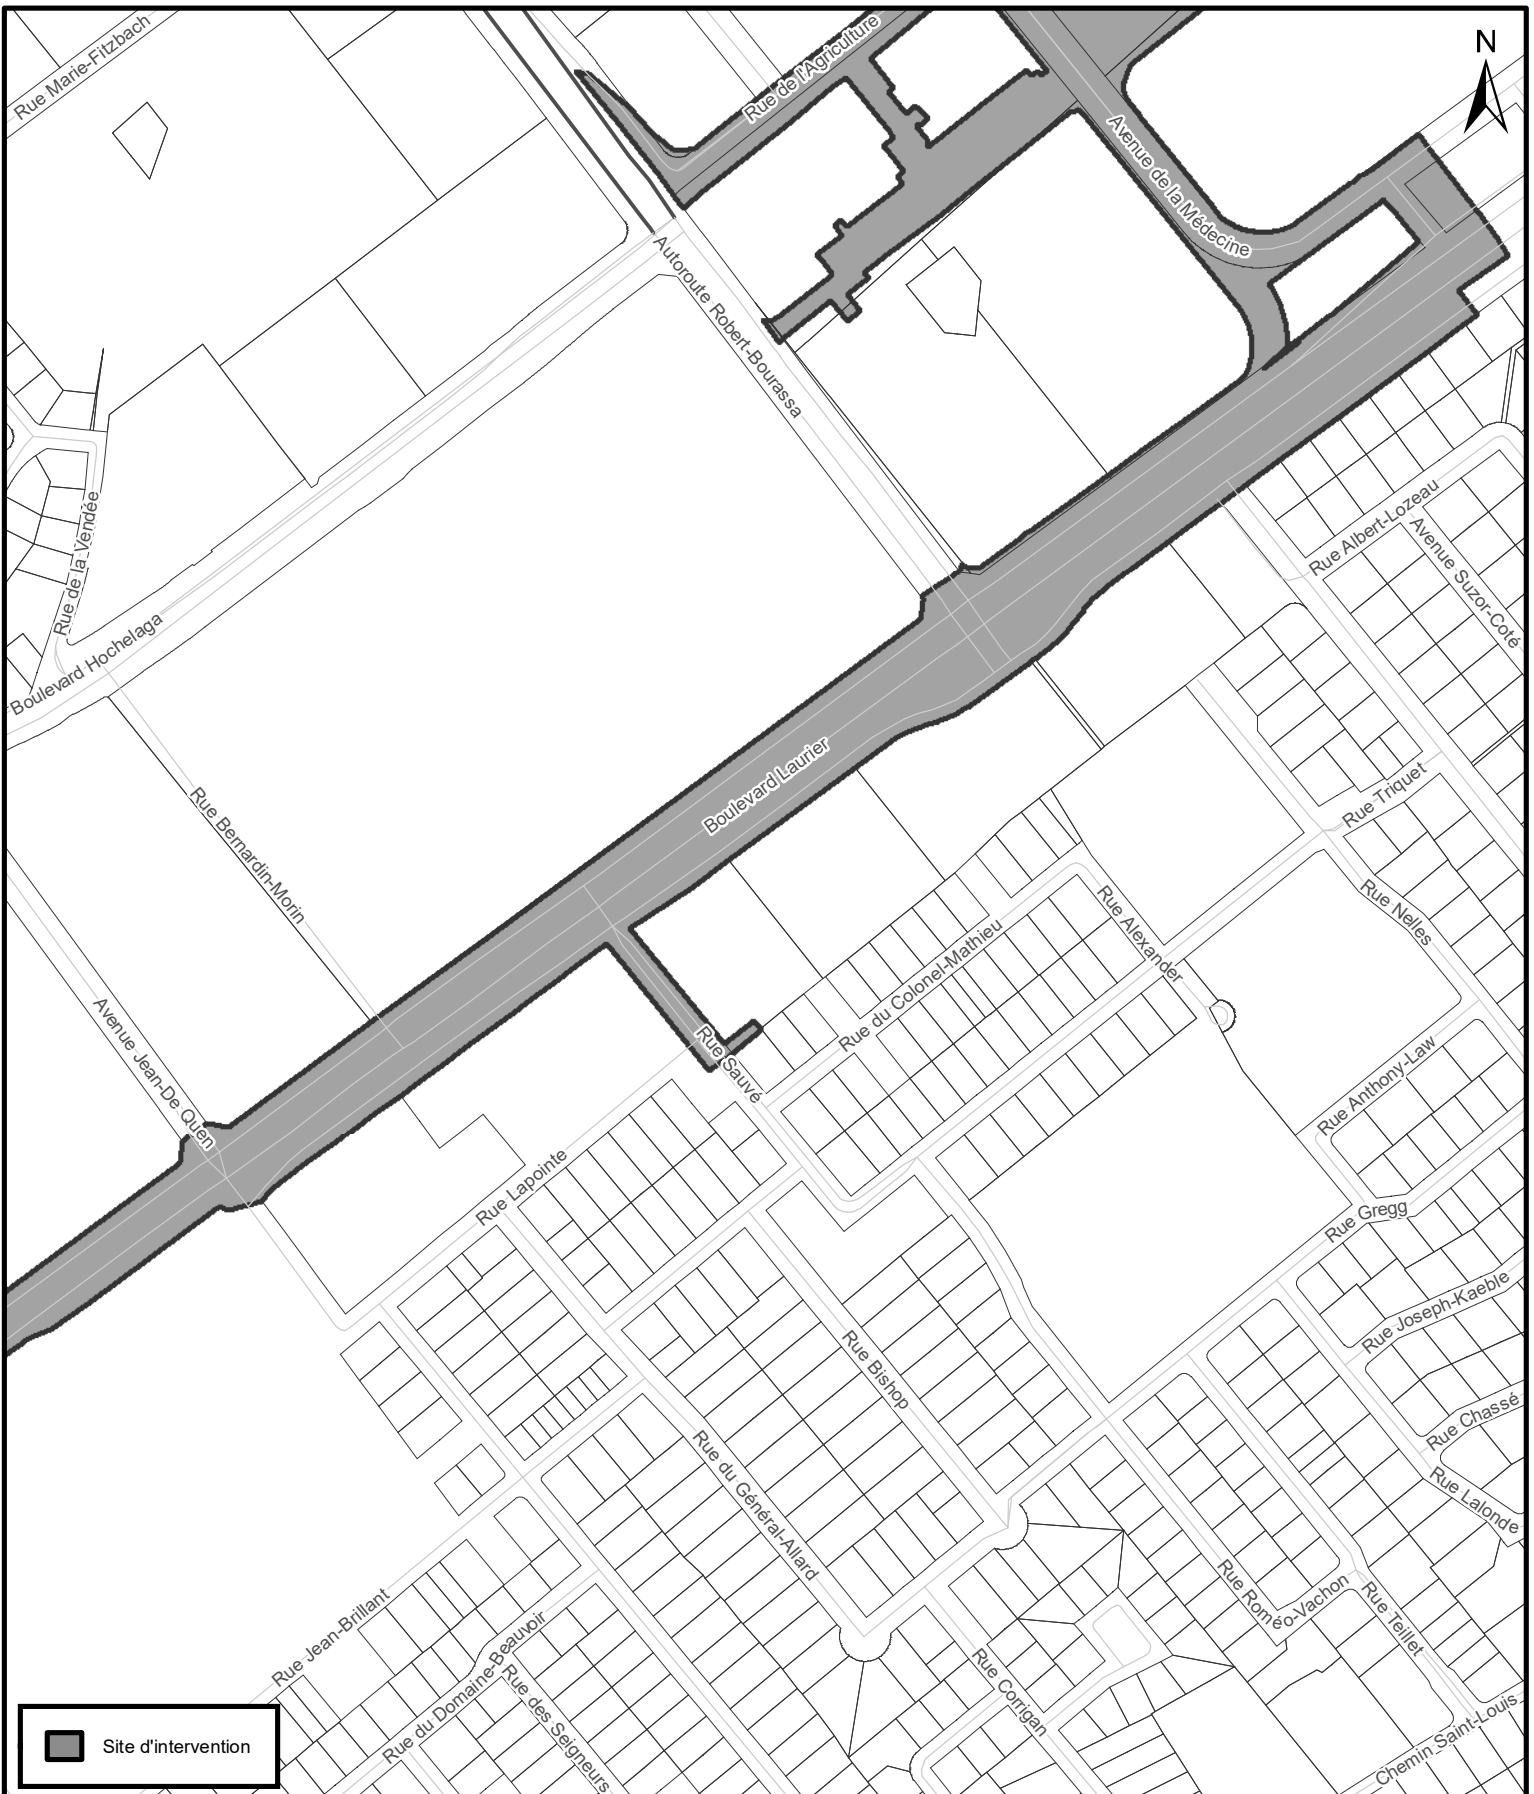

**SERVICE DE LA PLANIFICATION
DE L'AMÉNAGEMENT
ET DE L'ENVIRONNEMENT**

PLAN DE LOCALISATION (7 sur 17)

Date du plan : 2022-04-11
 No du règlement : R.A.V.Q. 1349
 Préparé par : M.B.

No du plan : RAVQ1349A08
 Échelle : 1:5 000



 Site d'intervention



**SERVICE DE LA PLANIFICATION
DE L'AMÉNAGEMENT
ET DE L'ENVIRONNEMENT**

PLAN DE LOCALISATION (8 sur 17)

Date du plan : 2022-04-11
 No du règlement : R.A.V.Q. 1349
 Préparé par : M.B.

No du plan : RAVQ1349A09
 Échelle : 1:5 000




VILLE DE QUÉBEC
SERVICE DE LA PLANIFICATION DE L'AMÉNAGEMENT ET DE L'ENVIRONNEMENT

PLAN DE LOCALISATION (9 sur 17)


Date du plan :	<u>2022-04-11</u>	No du plan :	<u>RAVQ1349A10</u>
No du règlement :	<u>R.A.V.Q. 1349</u>	Échelle :	<u>1:5 000</u>
Préparé par :	<u>M.B.</u>		




VILLE DE QUÉBEC
SERVICE DE LA PLANIFICATION DE L'AMÉNAGEMENT ET DE L'ENVIRONNEMENT

PLAN DE LOCALISATION (10 sur 17)

Date du plan :	<u>2022-04-11</u>	No du plan :	<u>RAVQ1349A11</u>
No du règlement :	<u>R.A.V.Q. 1349</u>	Échelle :	<u>1:5 000</u>
Préparé par :	<u>M.B.</u>		

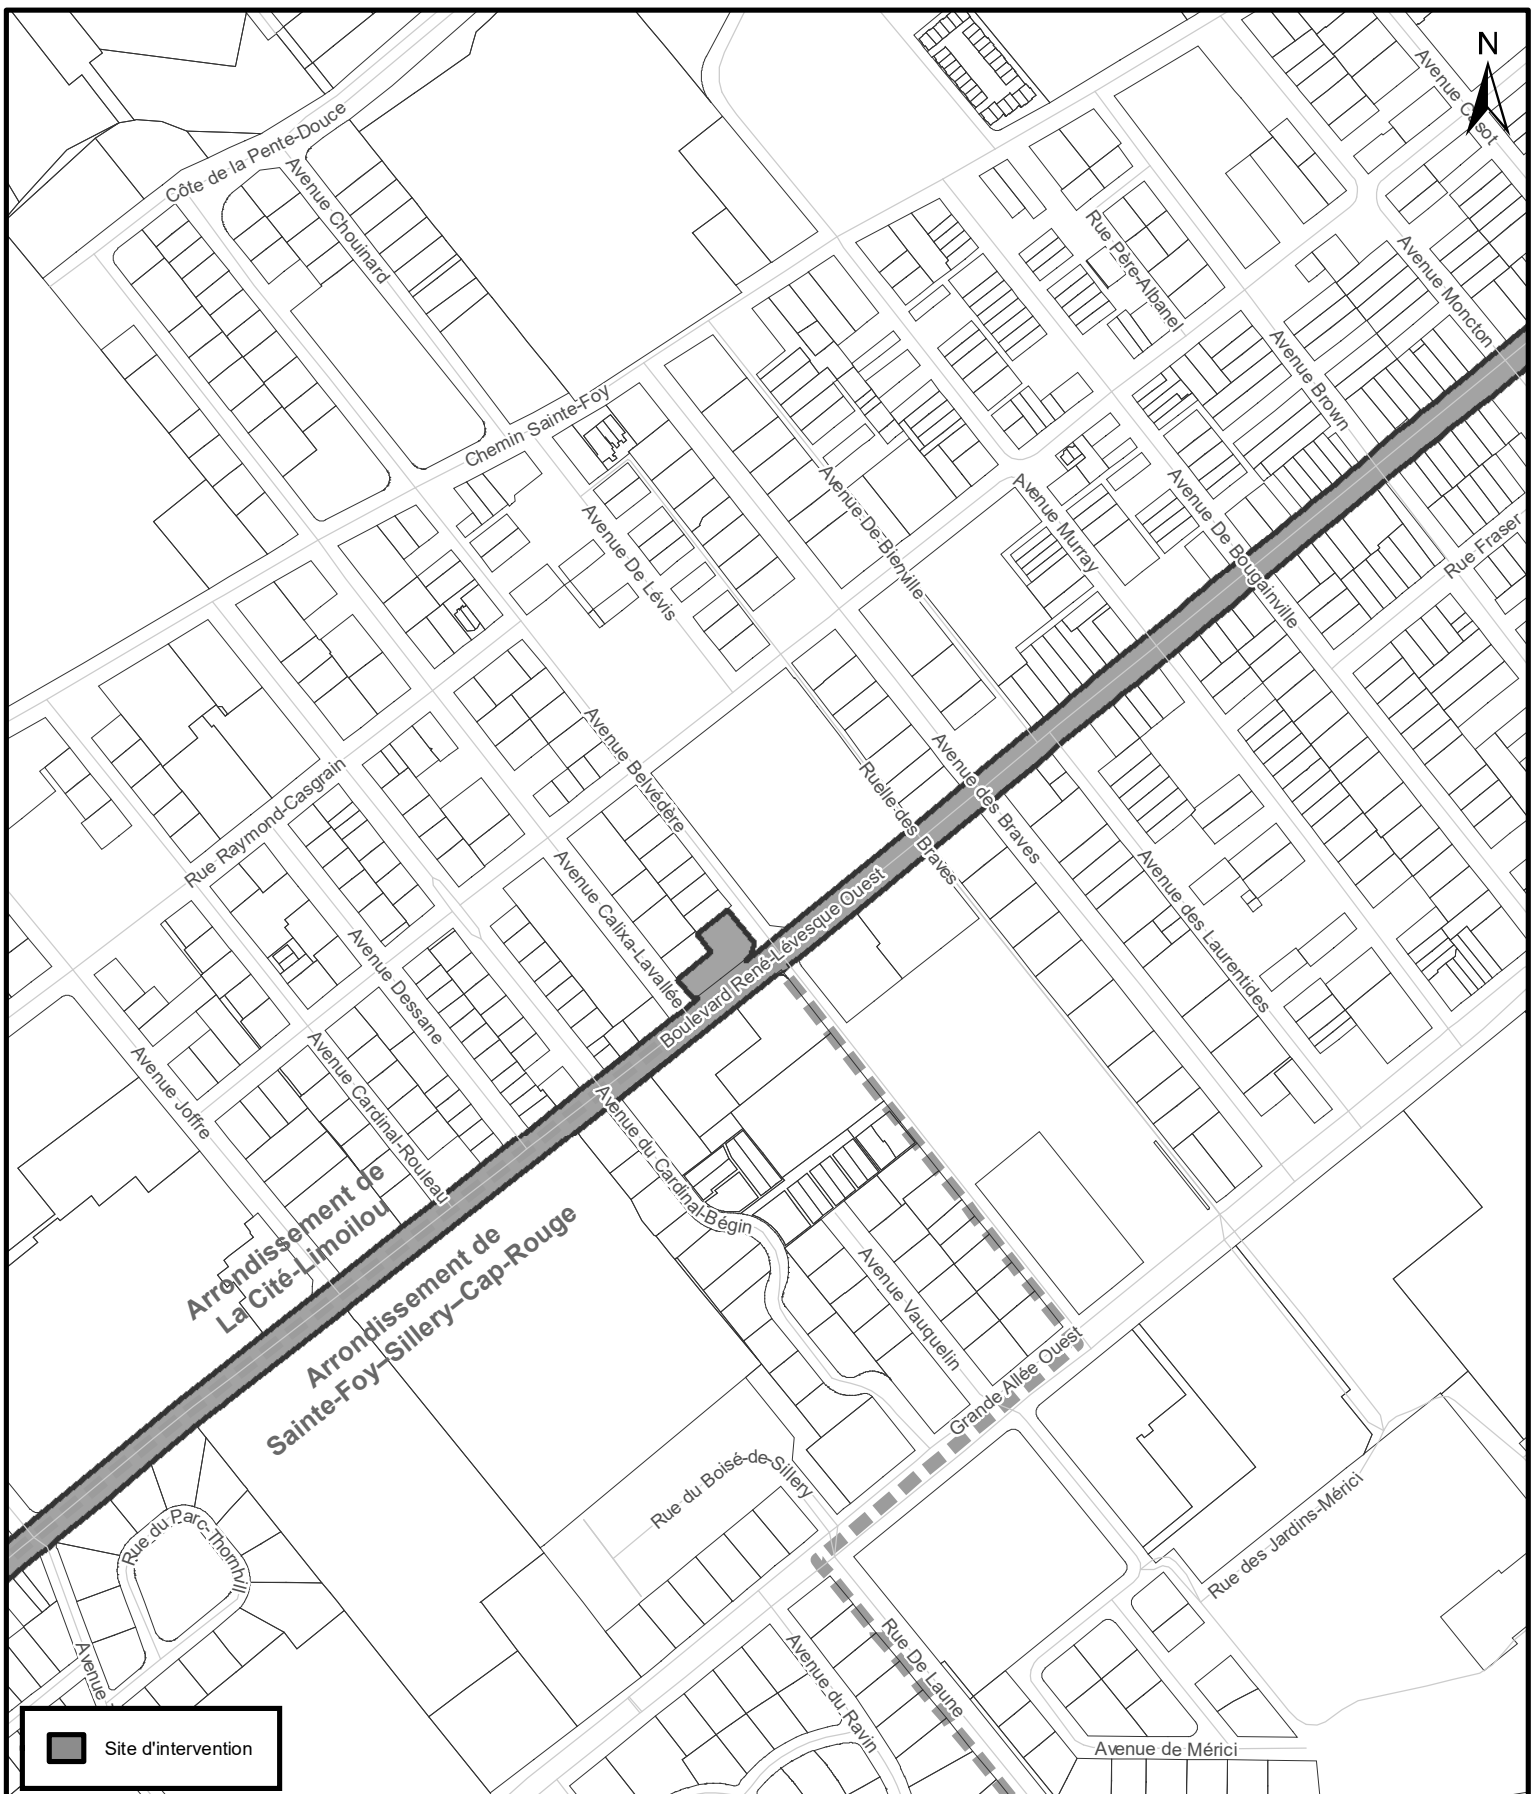

SERVICE DE LA PLANIFICATION
DE L'AMÉNAGEMENT
ET DE L'ENVIRONNEMENT

PLAN DE LOCALISATION (11 sur 17)

Date du plan : 2022-04-11
No du règlement : R.A.V.Q. 1349
Préparé par : M.B.

No du plan : RAVQ1349A12
Échelle : 1:5 000




 Site d'intervention


VILLE DE QUÉBEC
**SERVICE DE LA PLANIFICATION
 DE L'AMÉNAGEMENT
 ET DE L'ENVIRONNEMENT**

PLAN DE LOCALISATION (12 sur 17)

Date du plan :	<u>2022-04-11</u>	No du plan :	<u>RAVQ1349A13</u>
No du règlement :	<u>R.A.V.Q. 1349</u>	Échelle :	<u>1:5 000</u>
Préparé par :	<u>M.B.</u>		

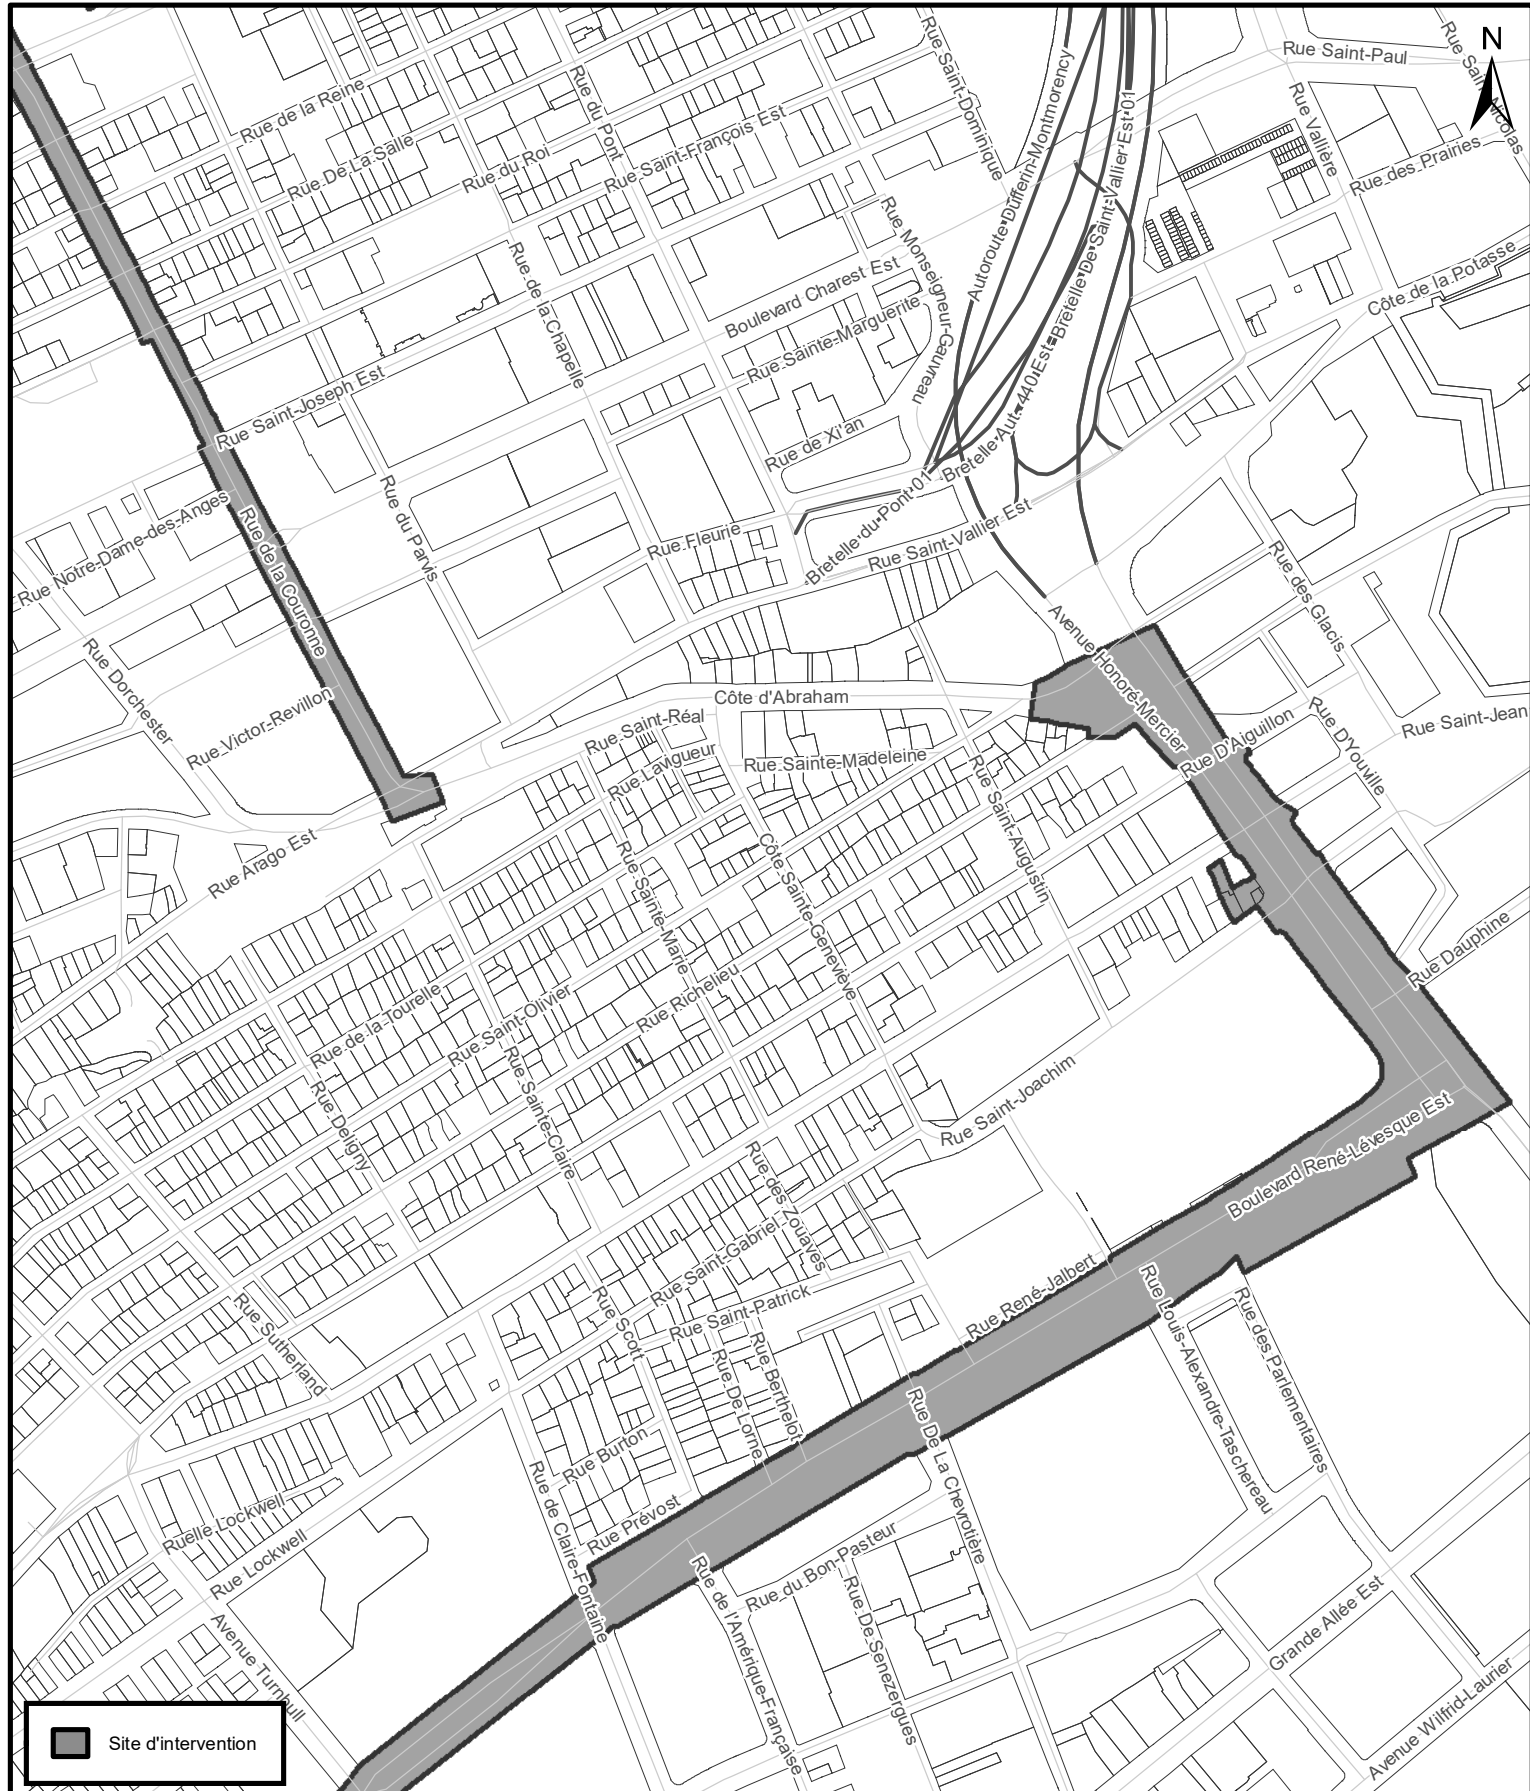

Site d'intervention



**SERVICE DE LA PLANIFICATION
DE L'AMÉNAGEMENT
ET DE L'ENVIRONNEMENT**

PLAN DE LOCALISATION (13 sur 17)

Date du plan :	<u>2022-04-11</u>	No du plan :	<u>RAVQ1349A14</u>
No du règlement :	<u>R.A.V.Q. 1349</u>	Échelle :	<u>1:5 000</u>
Préparé par :	<u>M.B.</u>		





VILLE DE QUÉBEC

**SERVICE DE LA PLANIFICATION
 DE L'AMÉNAGEMENT
 ET DE L'ENVIRONNEMENT**

PLAN DE LOCALISATION (14 sur 17)

Date du plan :	<u>2022-04-11</u>	No du plan :	<u>RAVQ1349A15</u>
No du règlement :	<u>R.A.V.Q. 1349</u>	Échelle :	<u>1:5 000</u>
Préparé par :	<u>M.B.</u>		



**SERVICE DE LA PLANIFICATION
DE L'AMÉNAGEMENT
ET DE L'ENVIRONNEMENT**

PLAN DE LOCALISATION (15 sur 17)

Date du plan : 2022-04-11
 No du règlement : R.A.V.Q. 1349
 Préparé par : M.B.


No du plan : RAVQ1349A16
 Échelle : 1:5 000




VILLE DE QUÉBEC
**SERVICE DE LA PLANIFICATION
 DE L'AMÉNAGEMENT
 ET DE L'ENVIRONNEMENT**

PLAN DE LOCALISATION (16 sur 17)

Date du plan :	<u>2022-04-11</u>	No du plan :	<u>RAVQ1349A17</u>
No du règlement :	<u>R.A.V.Q. 1349</u>	Échelle :	<u>1:5 000</u>
Préparé par :	<u>M.B.</u>		

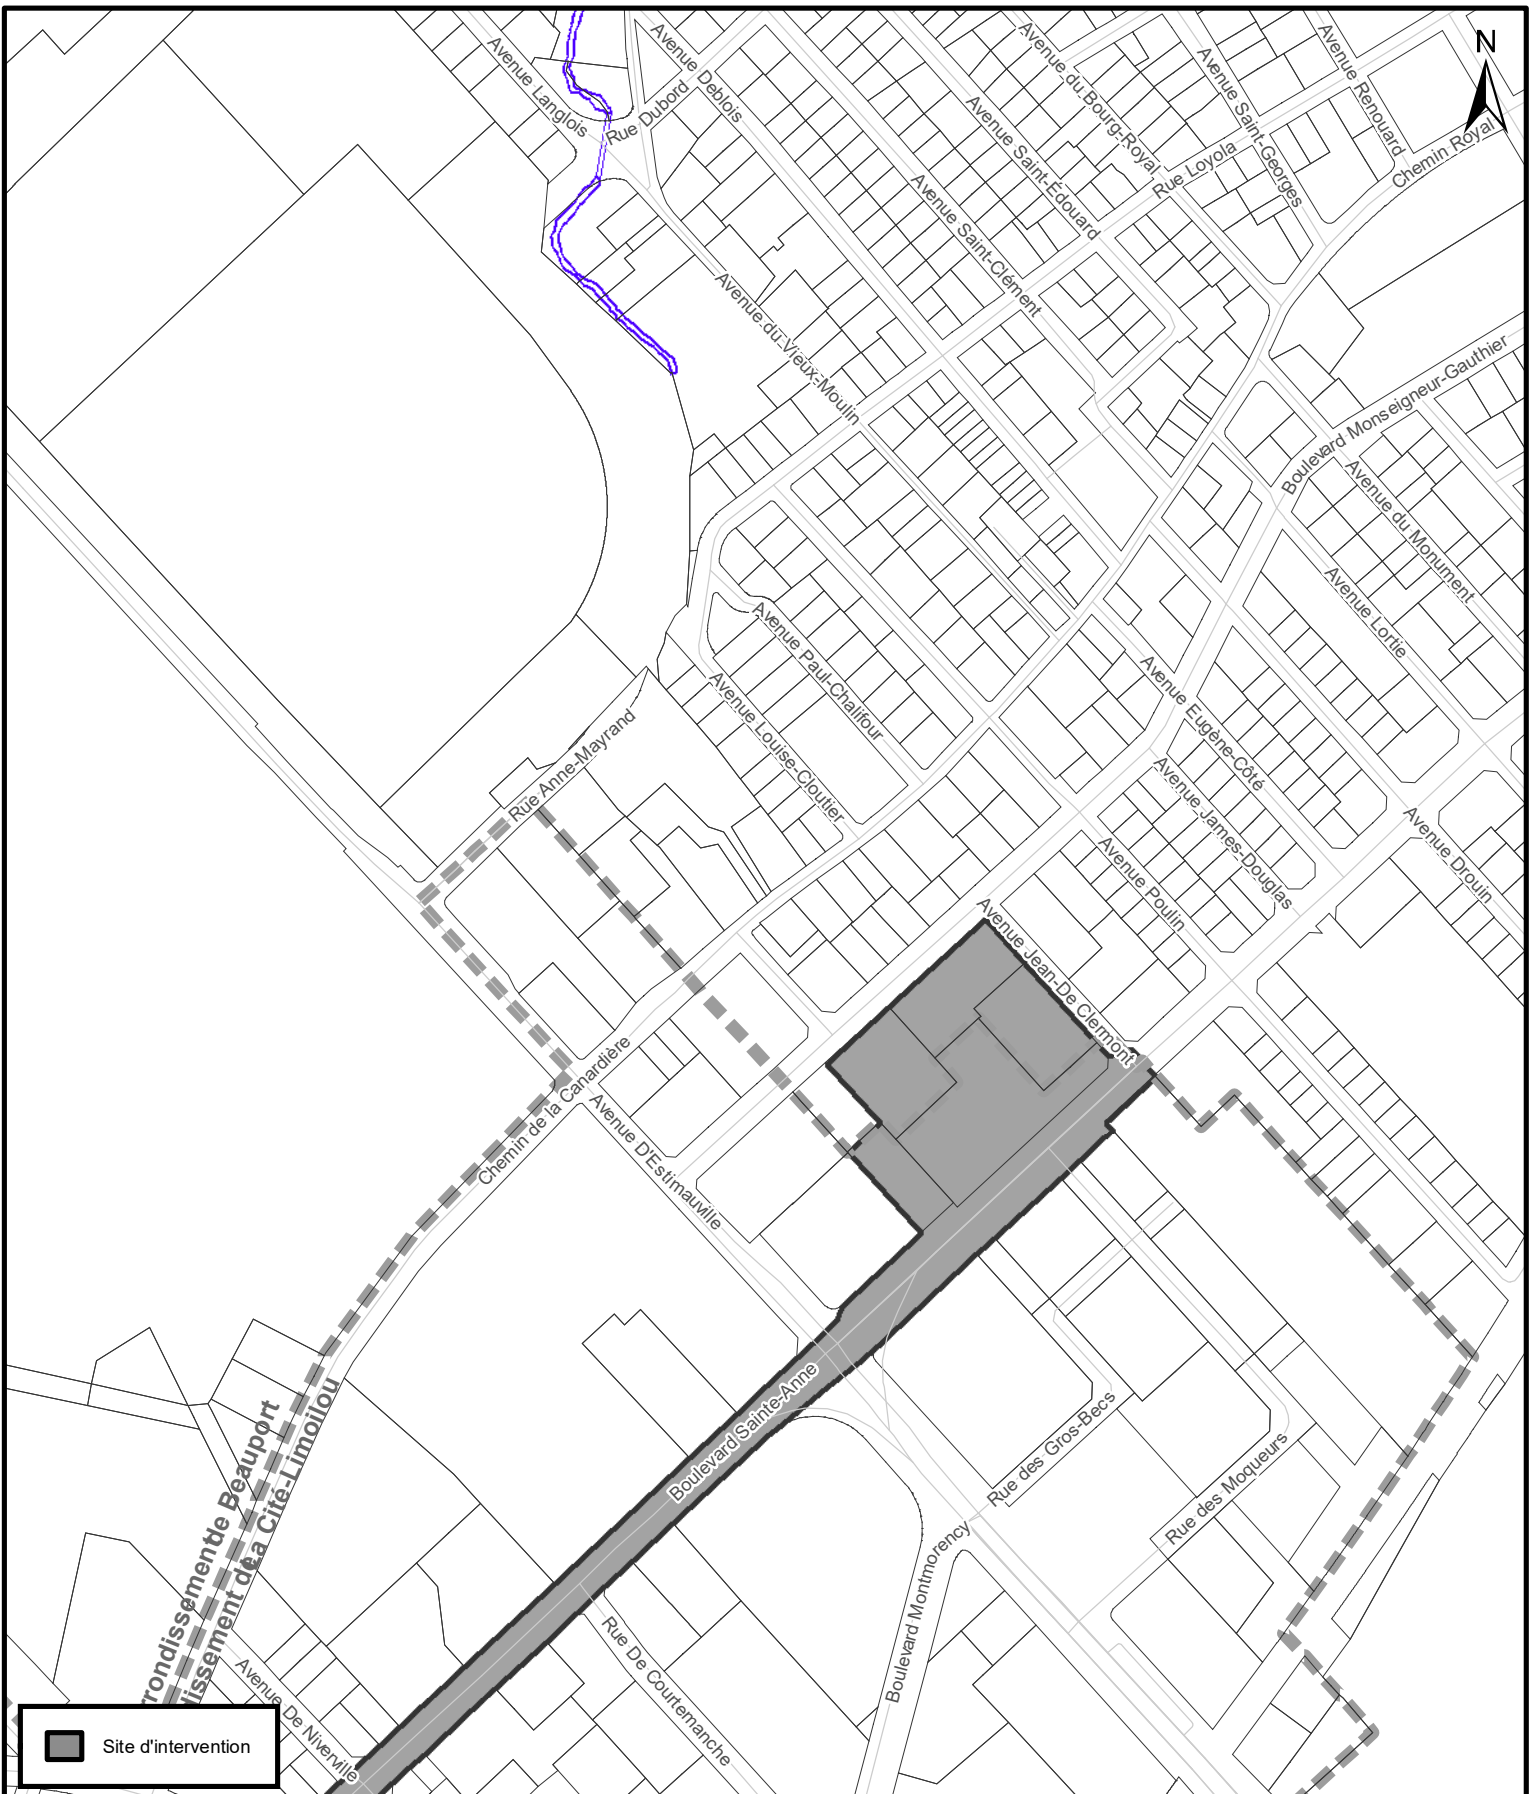



VILLE DE QUÉBEC

SERVICE DE LA PLANIFICATION DE L'AMÉNAGEMENT ET DE L'ENVIRONNEMENT

PLAN DE LOCALISATION (17 sur 17)		
Date du plan :	<u>2022-04-11</u>	No du plan : <u>RAVQ1349A18</u>
No du règlement :	<u>R.A.V.Q. 1349</u>	Échelle : <u>1:5 000</u>
Préparé par :	<u>M.B.</u>	