


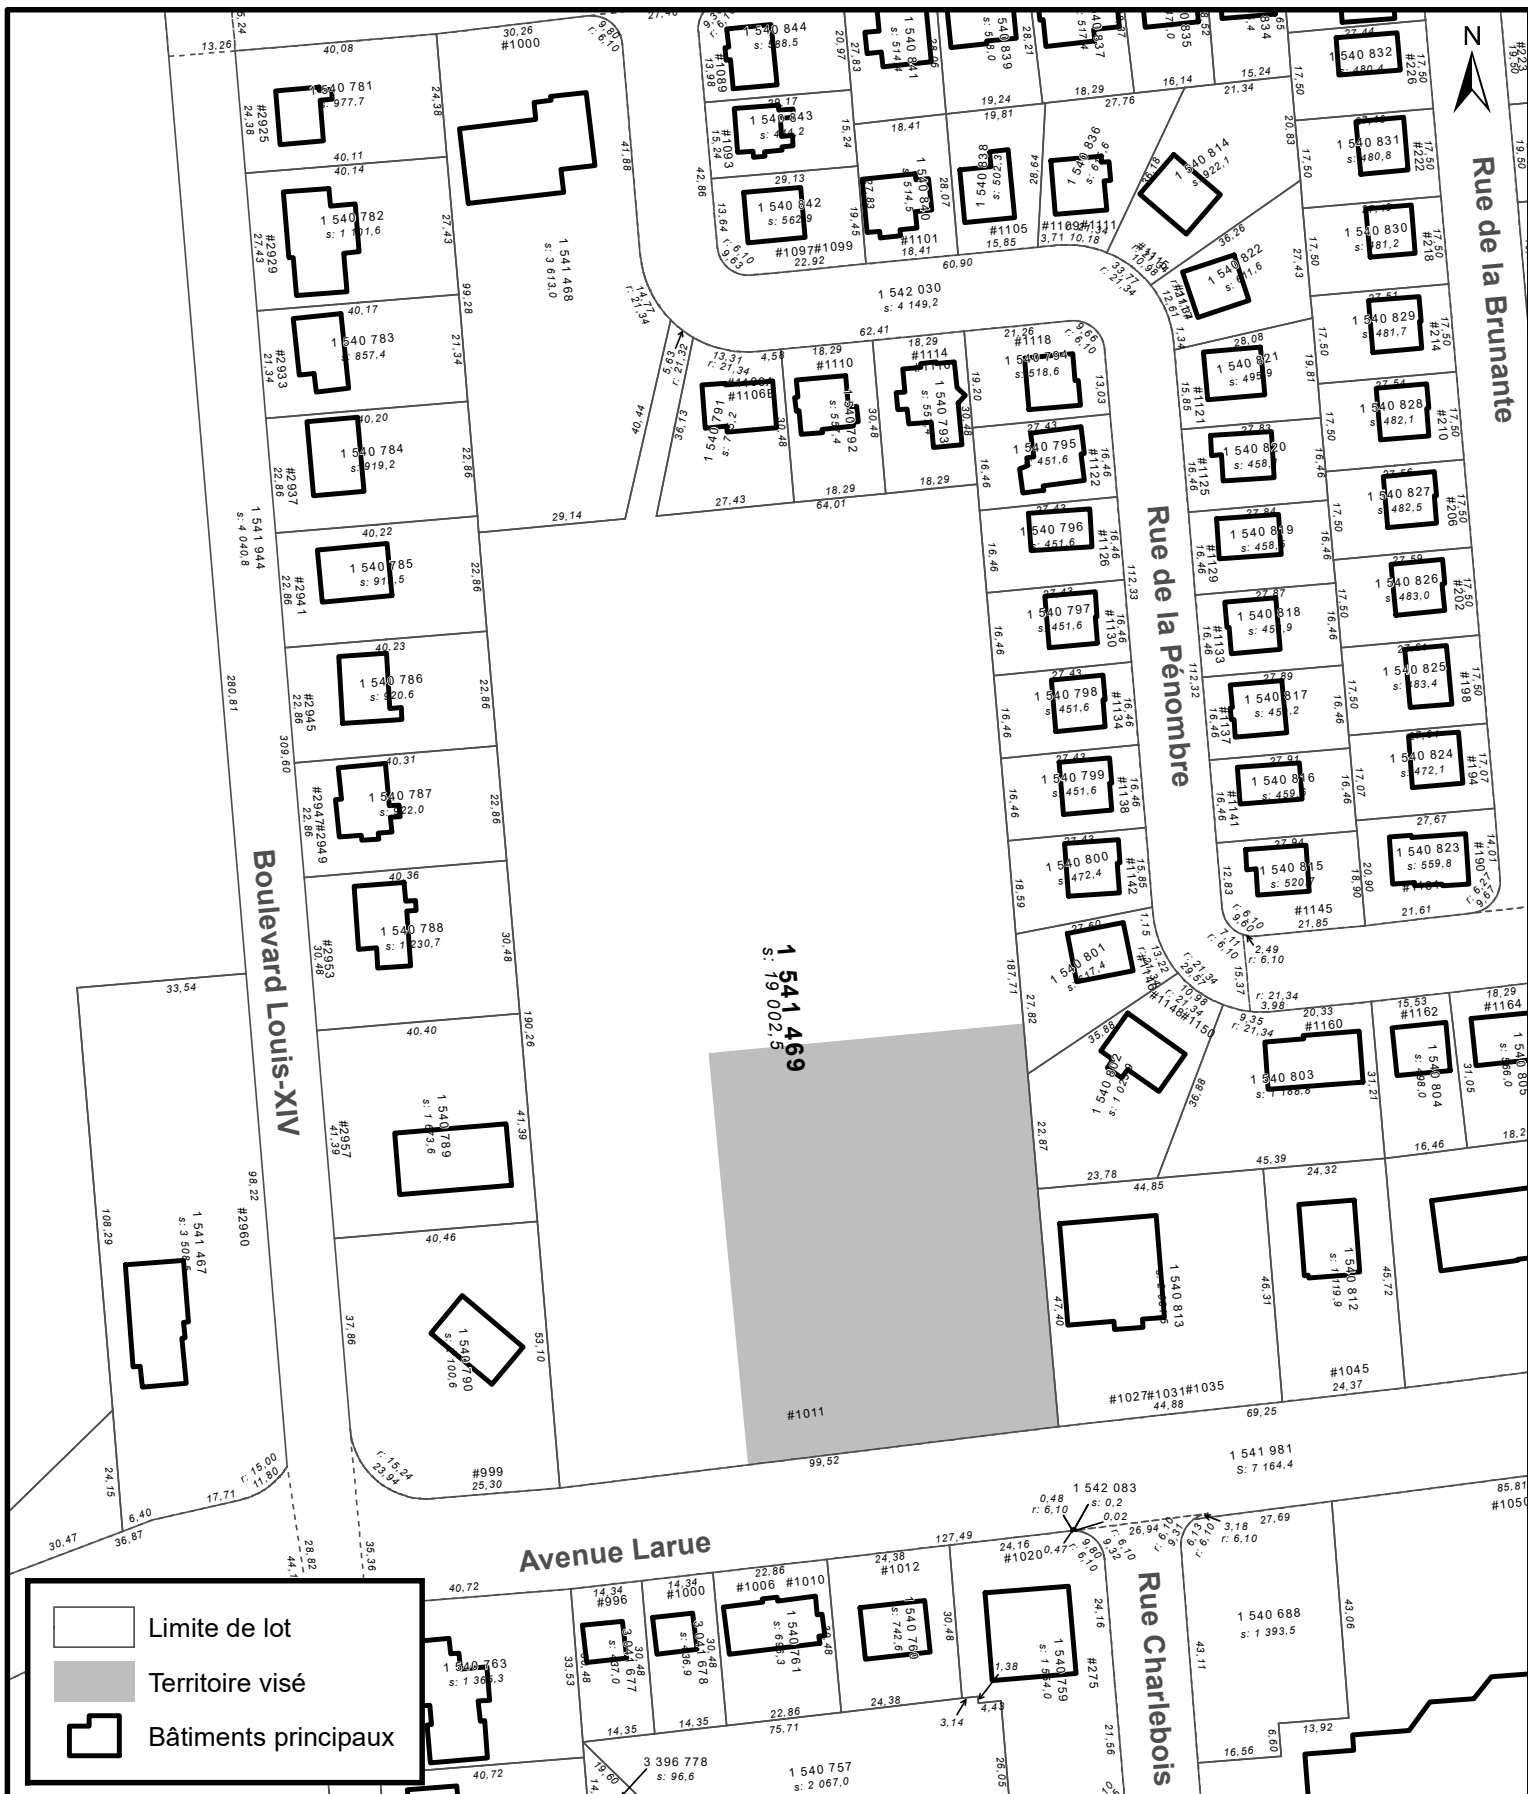

Limite de lot

Territoire visé

Bâtiments principaux



SERVICE DE LA PLANIFICATION
DE L'AMÉNAGEMENT ET
DE L'ENVIRONNEMENT

PLAN DE LOCALISATION ANNEXE I

Date du plan : 2020-11-03
No du règlement : R.A.V.Q.1366
Préparé par : M.M.

No du plan : RAVQ1366A01
Échelle : 1:1 500