


-  Zone agricole
 Territoire touché
 (À titre indicatif seulement)

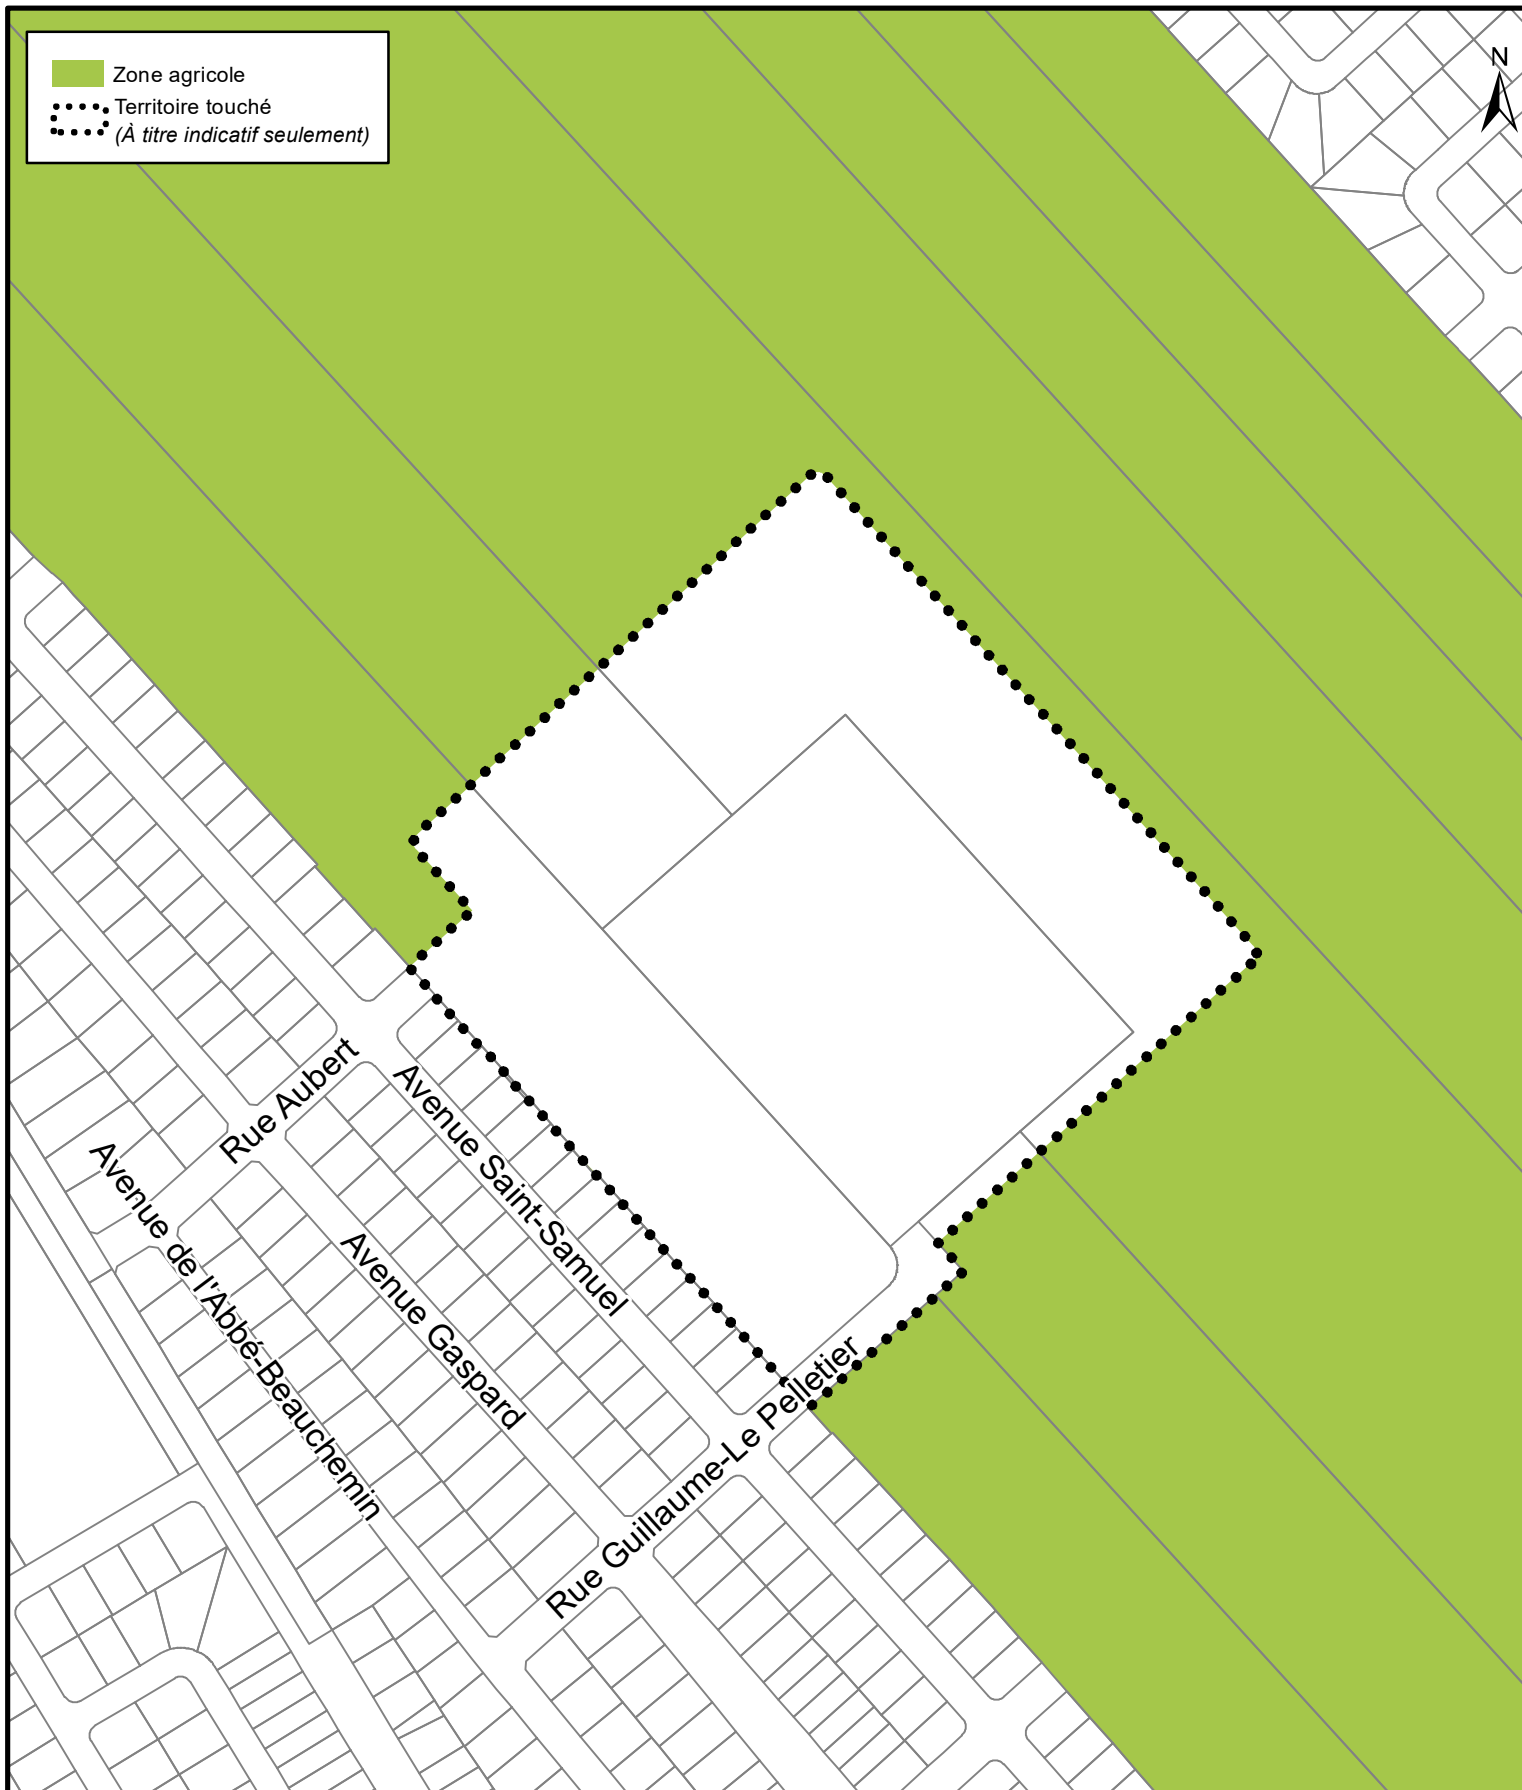

SERVICE DE LA PLANIFICATION
 DE L'AMÉNAGEMENT ET DE
 L'ENVIRONNEMENT

RÈGLEMENT DE L'AGGLOMÉRATION SUR LE SCHÉMA
 D'AMÉNAGEMENT ET DE DÉVELOPPEMENT RÉVISÉ R.A.V.Q.1310
 EXTRAIT DE LA CARTE 24 - ZONE AGRICOLE

Date du plan : 2022-03-23
 No du règlement : R.A.V.Q.1496
 Préparé par : M.B.

No du plan : RAVQ1496A01
 Échelle : 1:4 000