


-  Périmètre d'urbanisation révisé
-  Territoire touché
-  (À titre indicatif seulement)

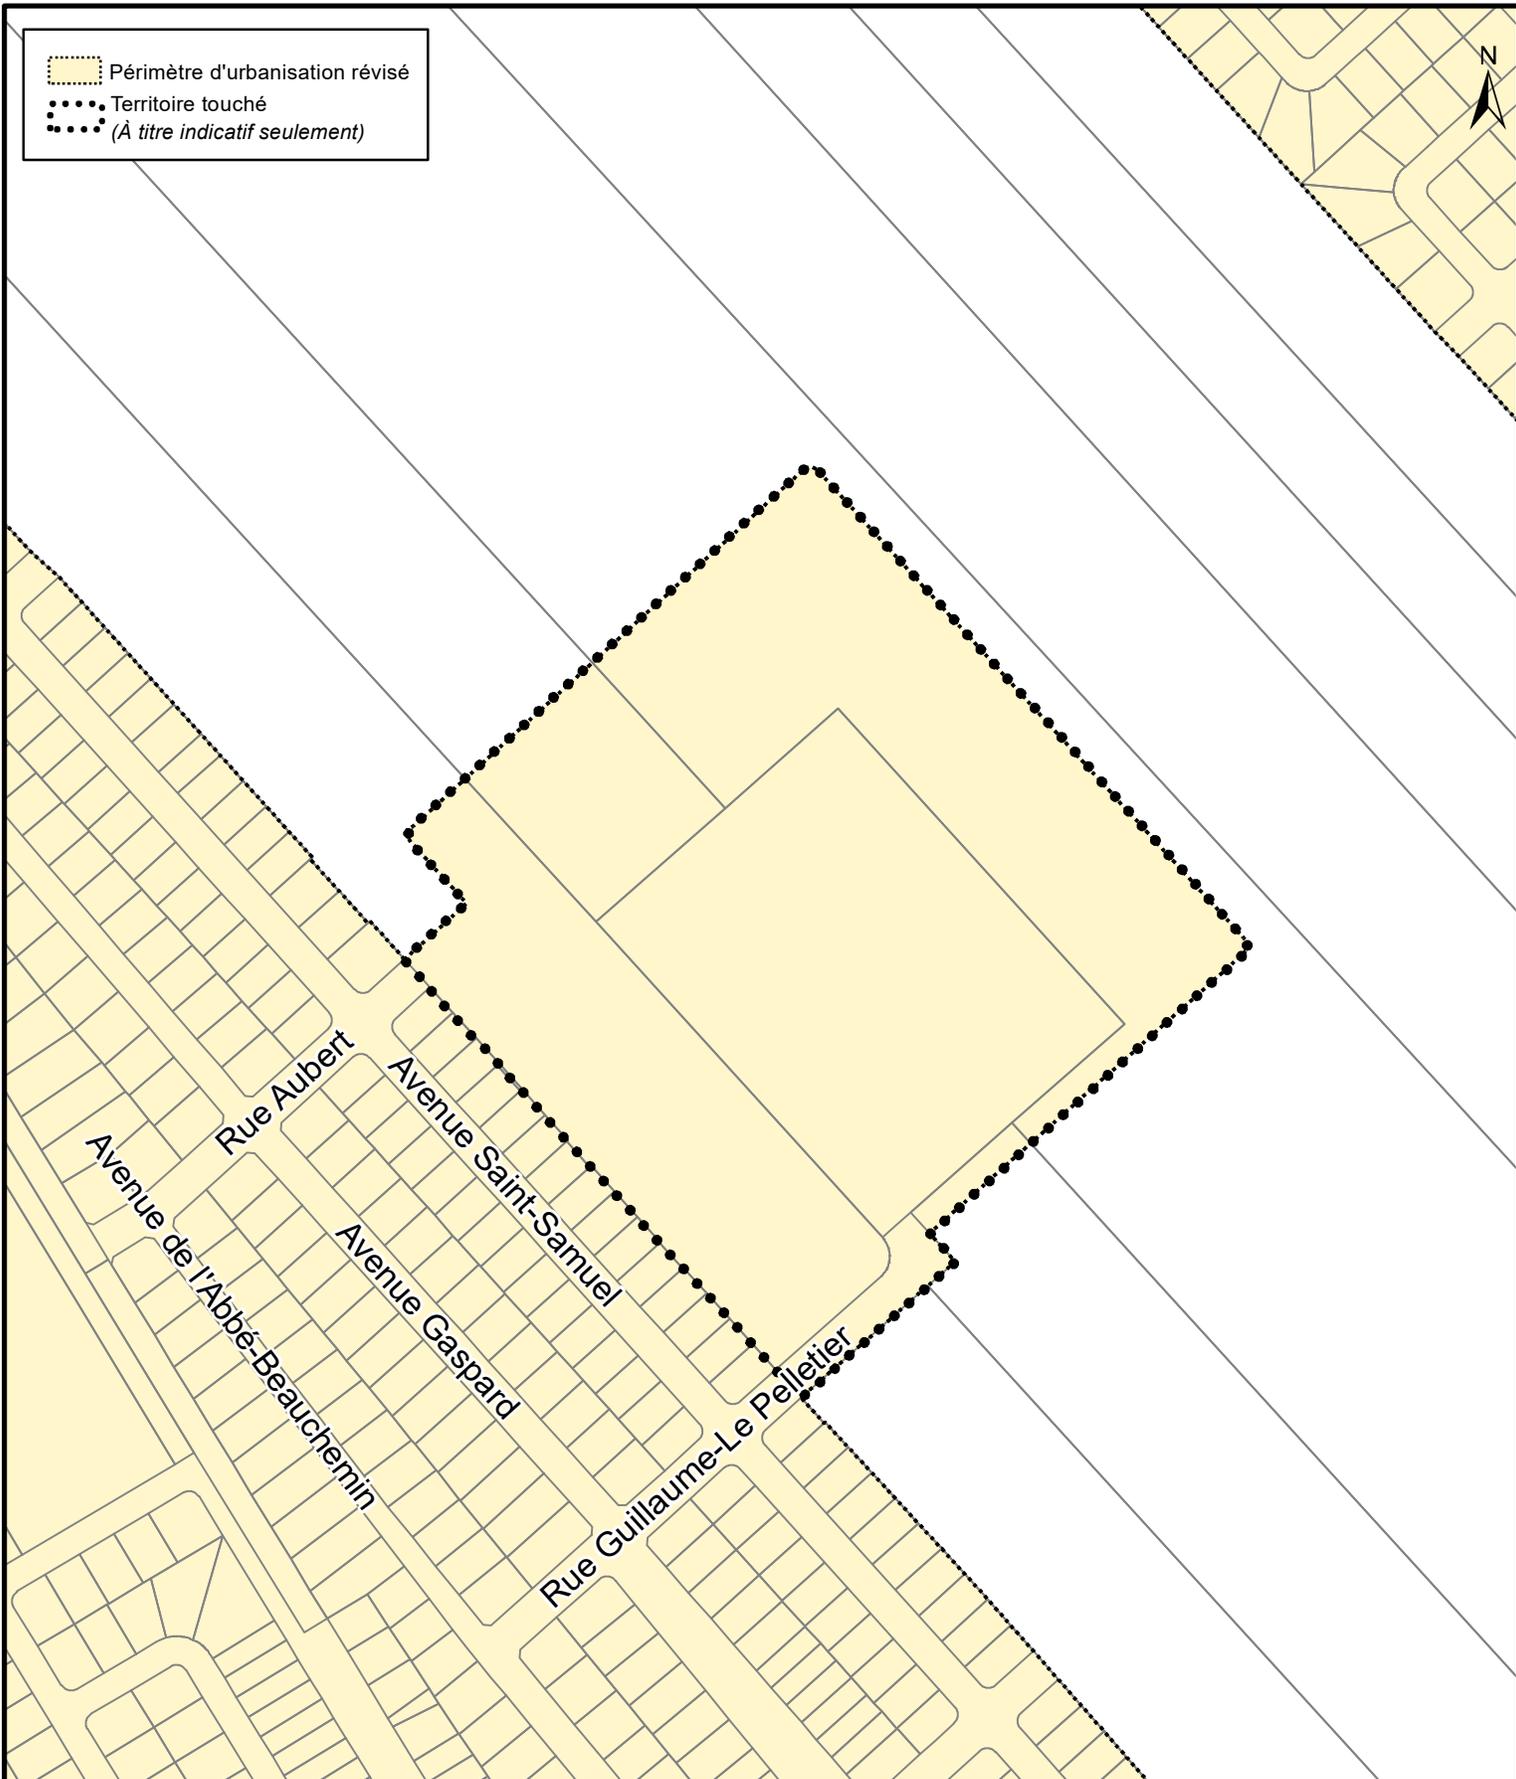

**SERVICE DE LA PLANIFICATION
DE L'AMÉNAGEMENT ET DE
L'ENVIRONNEMENT**

**RÈGLEMENT DE L'AGGLOMÉRATION SUR LE SCHÉMA
D'AMÉNAGEMENT ET DE DÉVELOPPEMENT RÉVISÉ R.A.V.Q.1310
EXTRAIT DE LA CARTE DC-1 - PÉRIMÈTRE D'URBANISATION RÉVISÉ**

Date du plan : 2022-03-23
 No du règlement : R.A.V.Q.1496
 Préparé par : M.B.

No du plan : RAVQ1496A03
 Échelle : 1:4 000