


- Zone agricole
- Territoire touché
(À titre indicatif seulement)

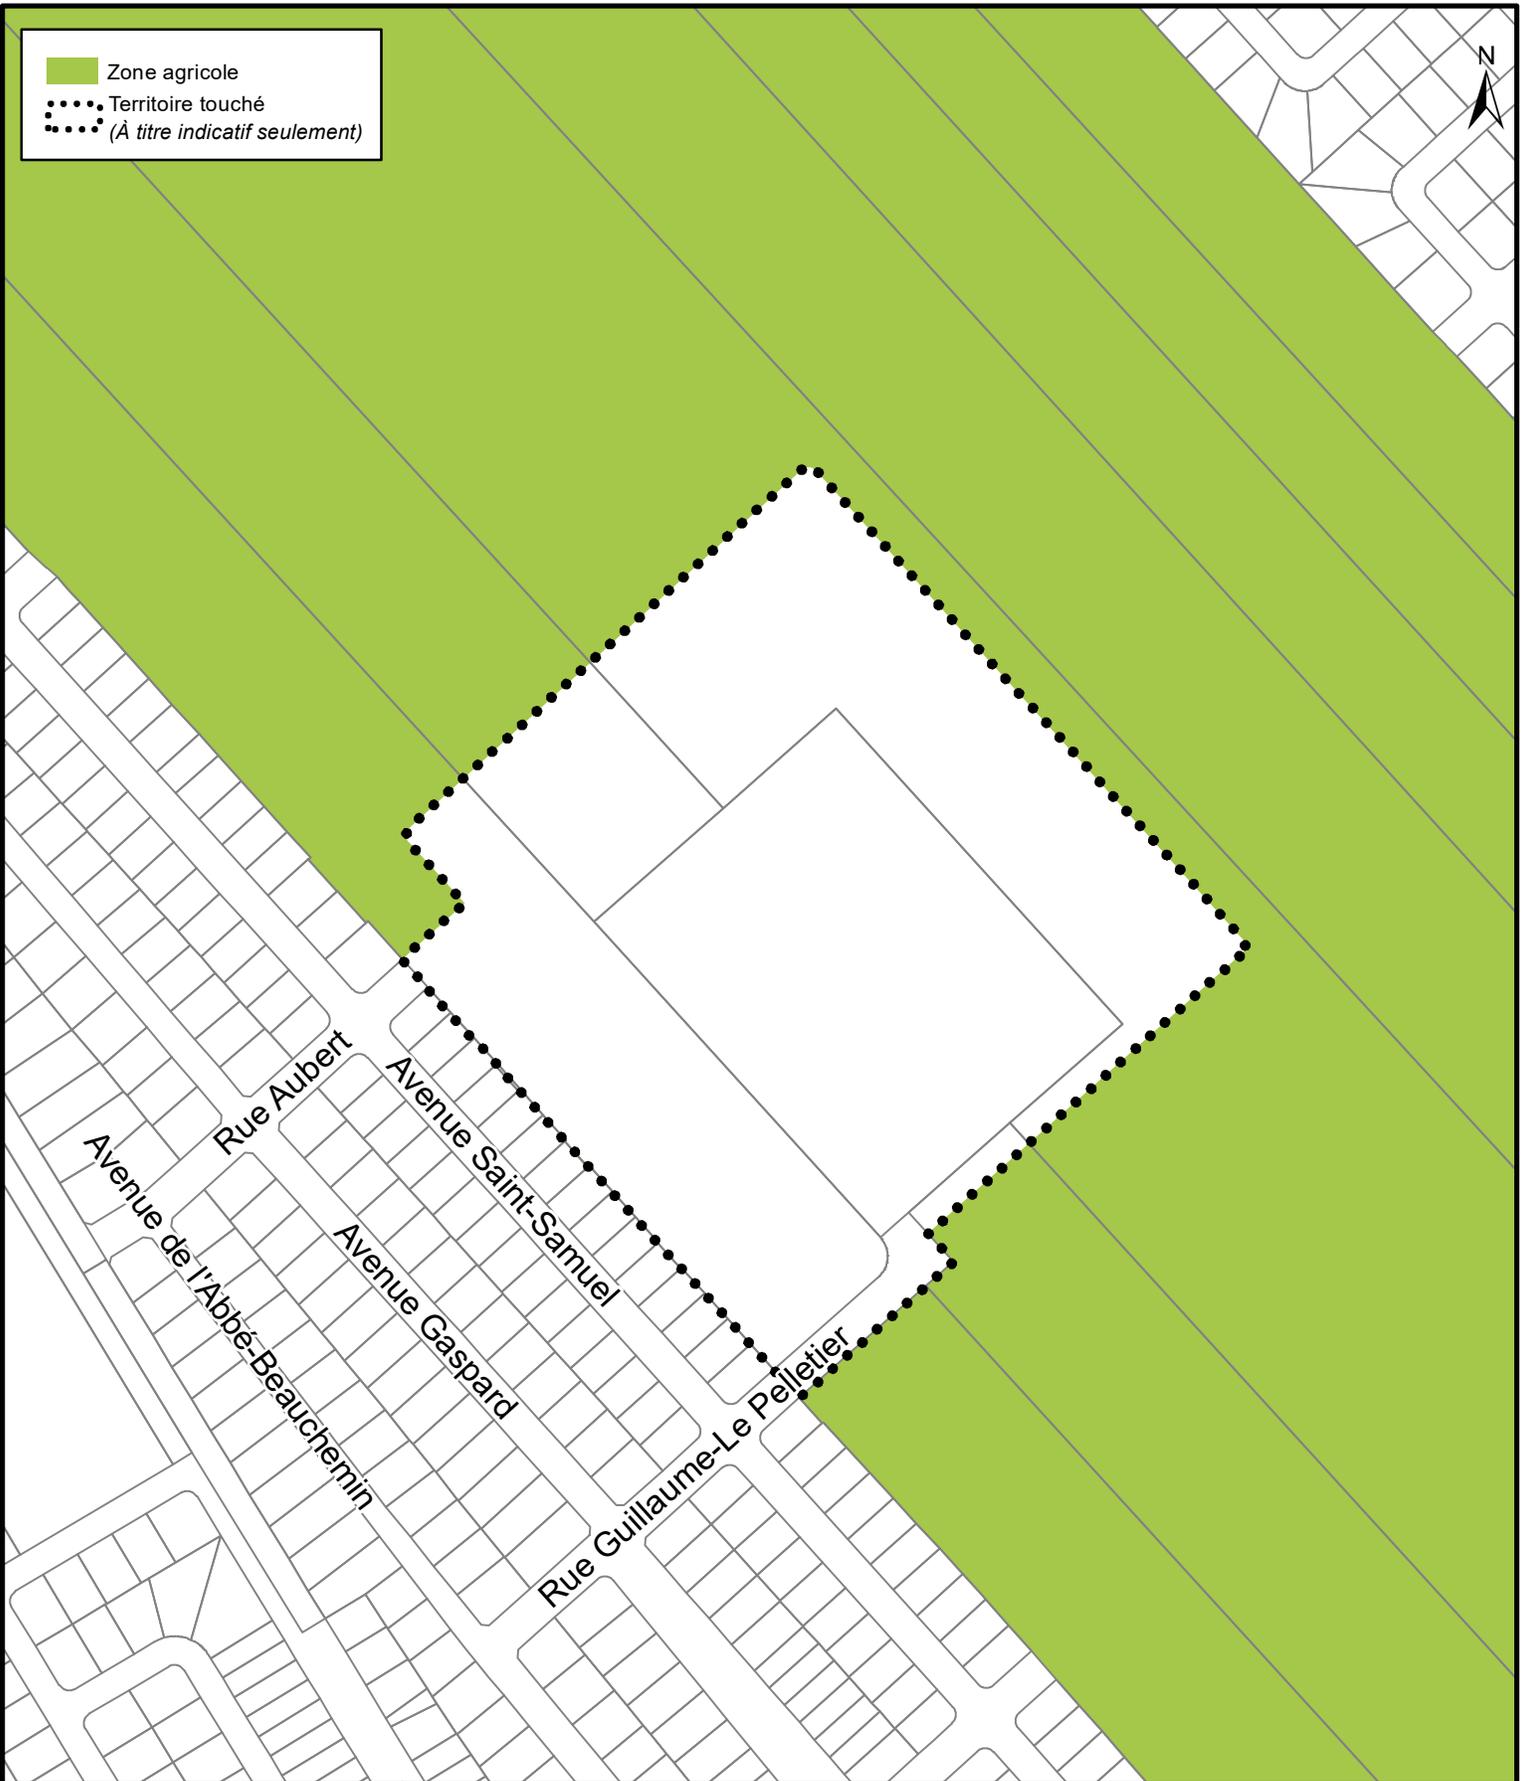

**SERVICE DE LA PLANIFICATION
DE L'AMÉNAGEMENT ET DE
L'ENVIRONNEMENT**

**RÈGLEMENT DE L'AGGLOMÉRATION SUR LE SCHÉMA
D'AMÉNAGEMENT ET DE DÉVELOPPEMENT RÉVISÉ R.A.V.Q.1310
EXTRAIT DE LA CARTE DC-9 - ZONE AGRICOLE**

Date du plan : 2022-03-23
 No du règlement : R.A.V.Q.1496
 Préparé par : M.B.

No du plan : RAVQ1496A04
 Échelle : 1:4 000