


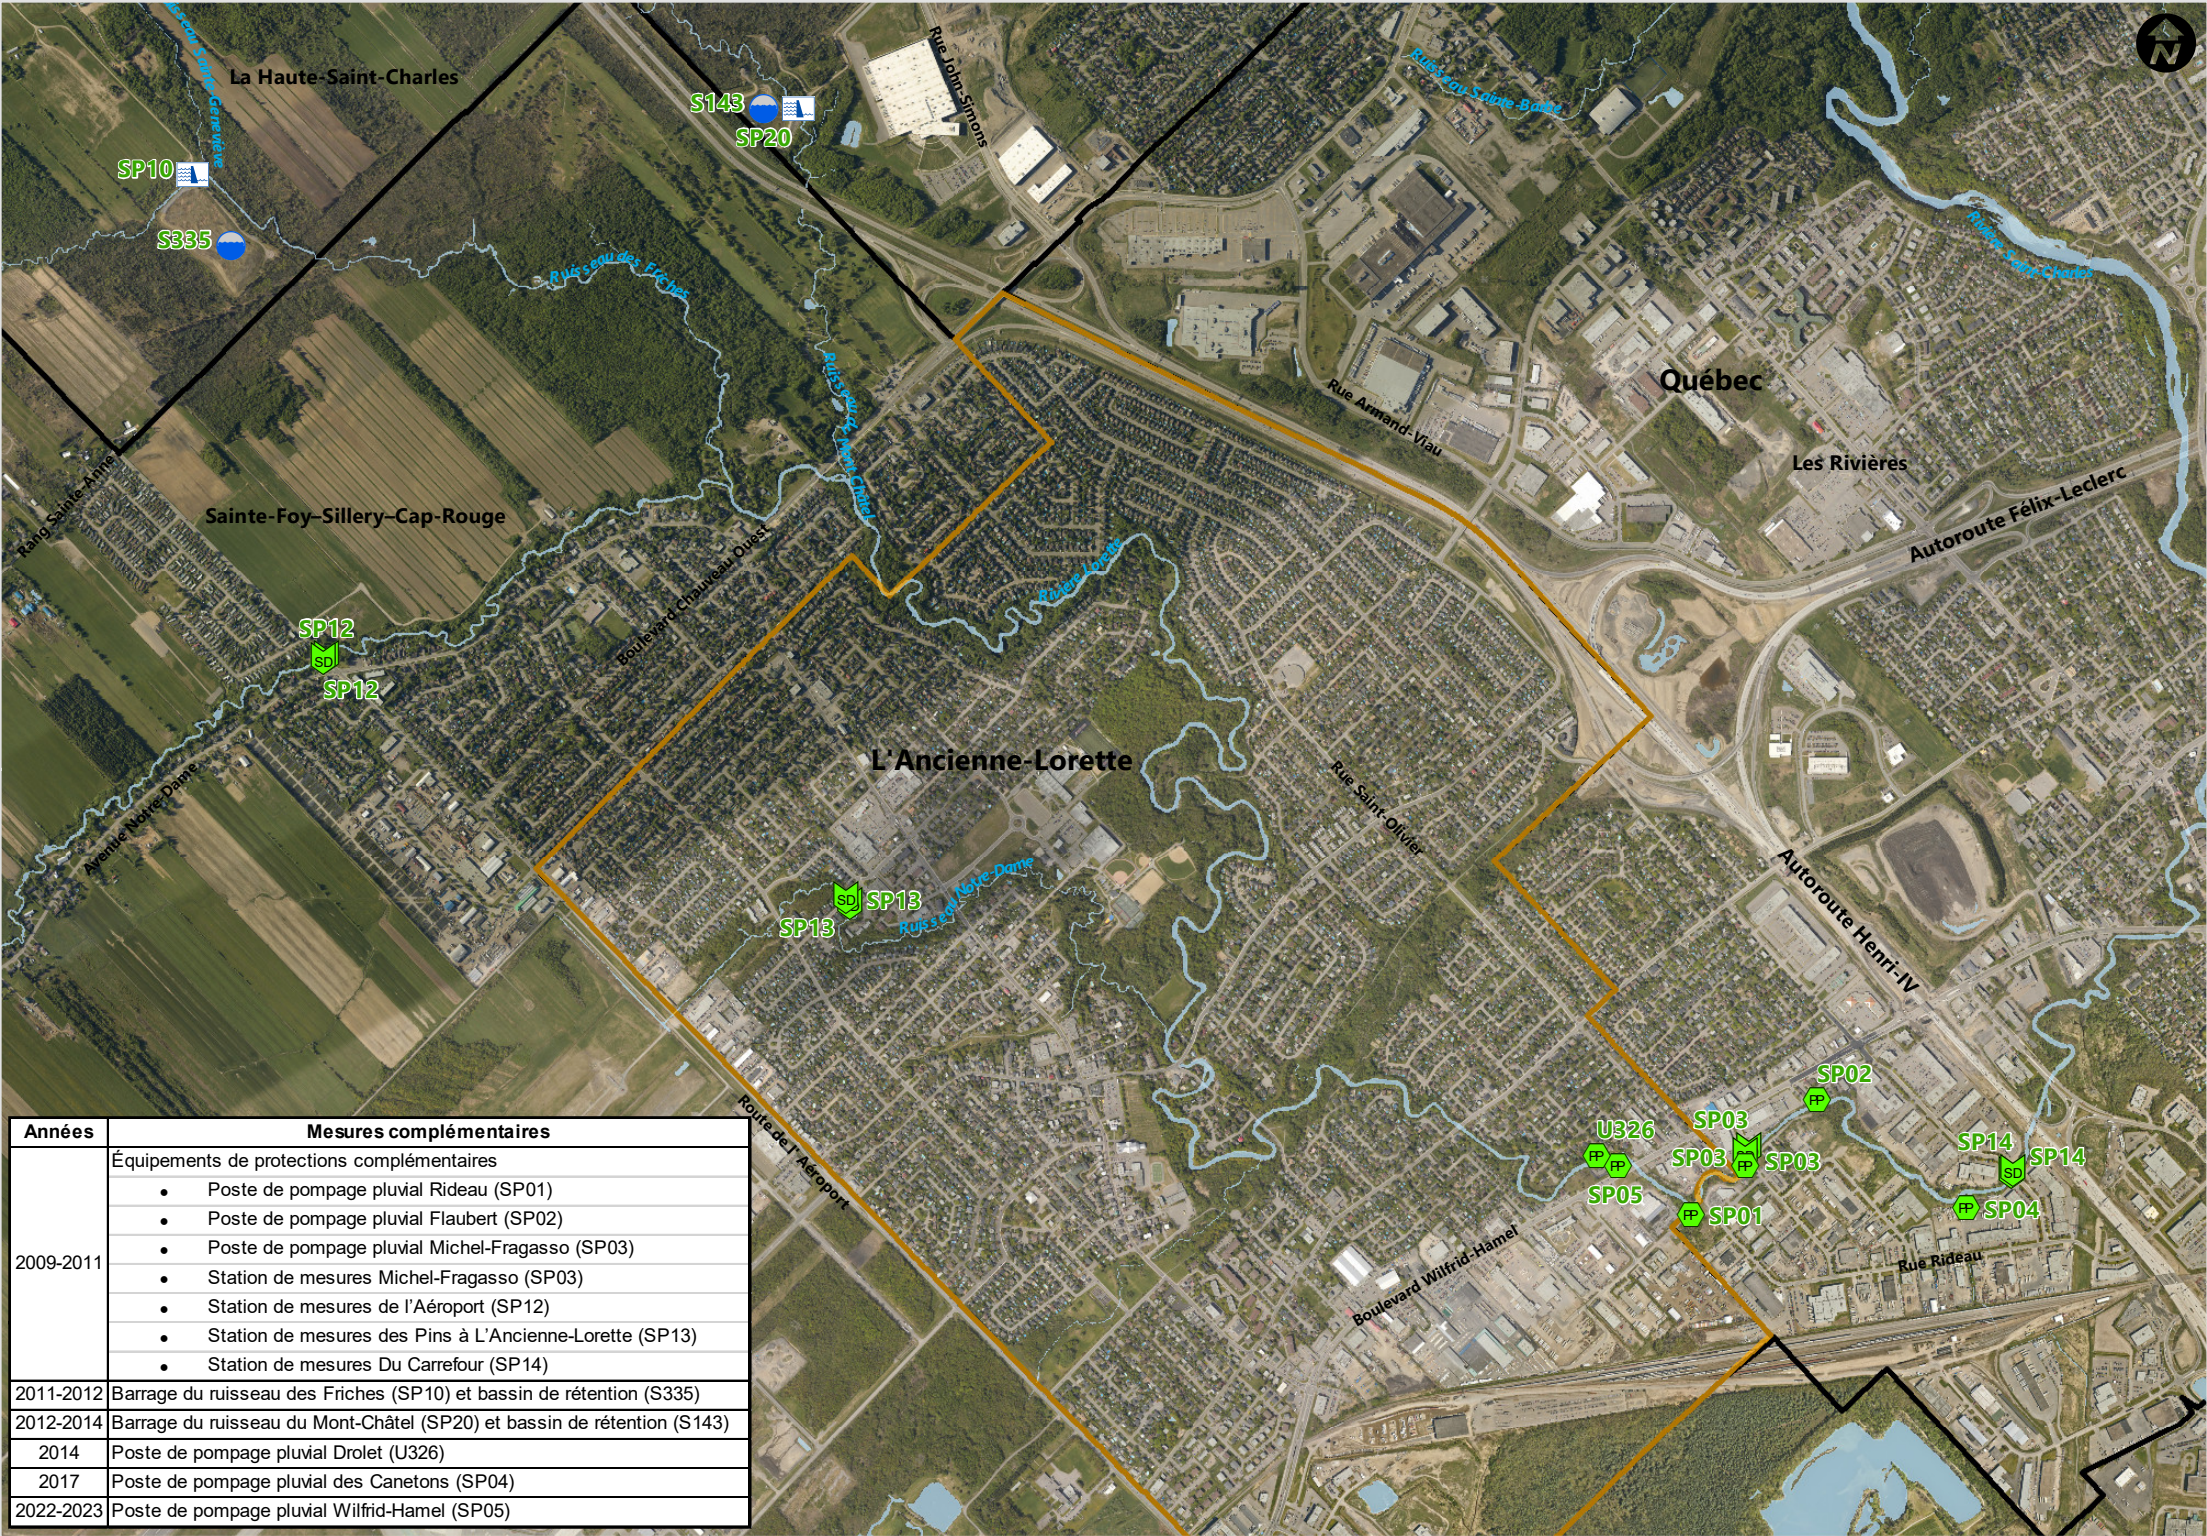

Années	Mesures complémentaires
2009-2011	Équipements de protections complémentaires - Poste de pompage pluvial Rideau (SP01) - Poste de pompage pluvial Flaubert (SP02) - Poste de pompage pluvial Michel-Fragasso (SP03) - Station de mesures Michel-Fragasso (SP03) - Station de mesures de l'Aéroport (SP12) - Station de mesures des Pins à L'Ancienne-Lorette (SP13) - Station de mesures Du Carrefour (SP14)
2011-2012	Barrage du ruisseau des Friches (SP10) et bassin de rétention (S335)
2012-2014	Barrage du ruisseau du Mont-Châtel (SP20) et bassin de rétention (S143)
2014	Poste de pompage pluvial Drolet (U326)
2017	Poste de pompage pluvial des Canetons (SP04)
2022-2023	Poste de pompage pluvial Wilfrid-Hamel (SP05)

VILLE DE QUÉBEC
ET SES ARRONDISSEMENTS

PROJET
ANNEXE I DU R.A.V.Q. 1512

GESTION DU PROJET :

SERVICE DE L'INGÉNIERIE
Responsable : Denis Brisson, ing.
Préparé par : Frédéric Blais, tech.

LÉGENDE

OUVRAGES
 Poste de pompage pluvial
 Appareil de mesure
 Barrage
 Bassin de rétention

LIMITES
 Arrondissement
 L'Ancienne-Lorette

Sources :
Base de données corporatives de la Ville de Québec.
Orthophoto 2021, Ville de Québec.
Ces informations sont fournies à titre informatif
seulement. Une validation terrain peut s'avérer
nécessaire.

NATURE DU PLAN

Mesures complémentaires pour contrer
les inondations de la rivière Lorette

No DE PROJET
R.A.V.Q. 1512

ÉCHELLE
1 / 22 000

DATE
2022-05-24

FICHER
Plan_daction_Riv_Lorette_H_8.5x14.mxd

PLAN
1 / 1