




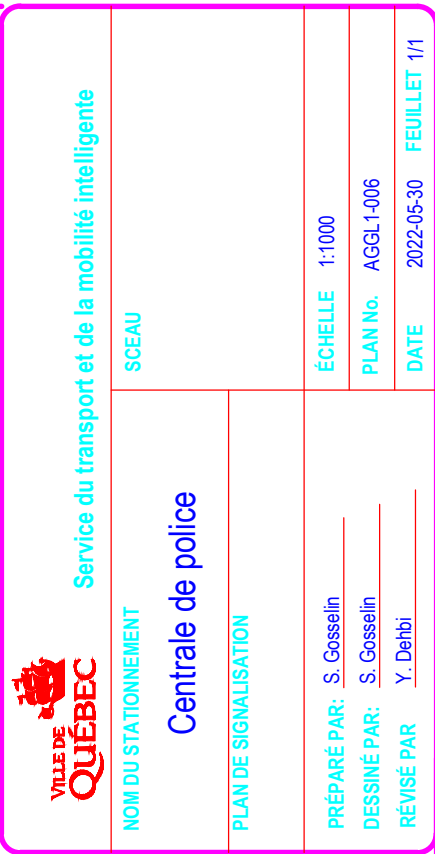


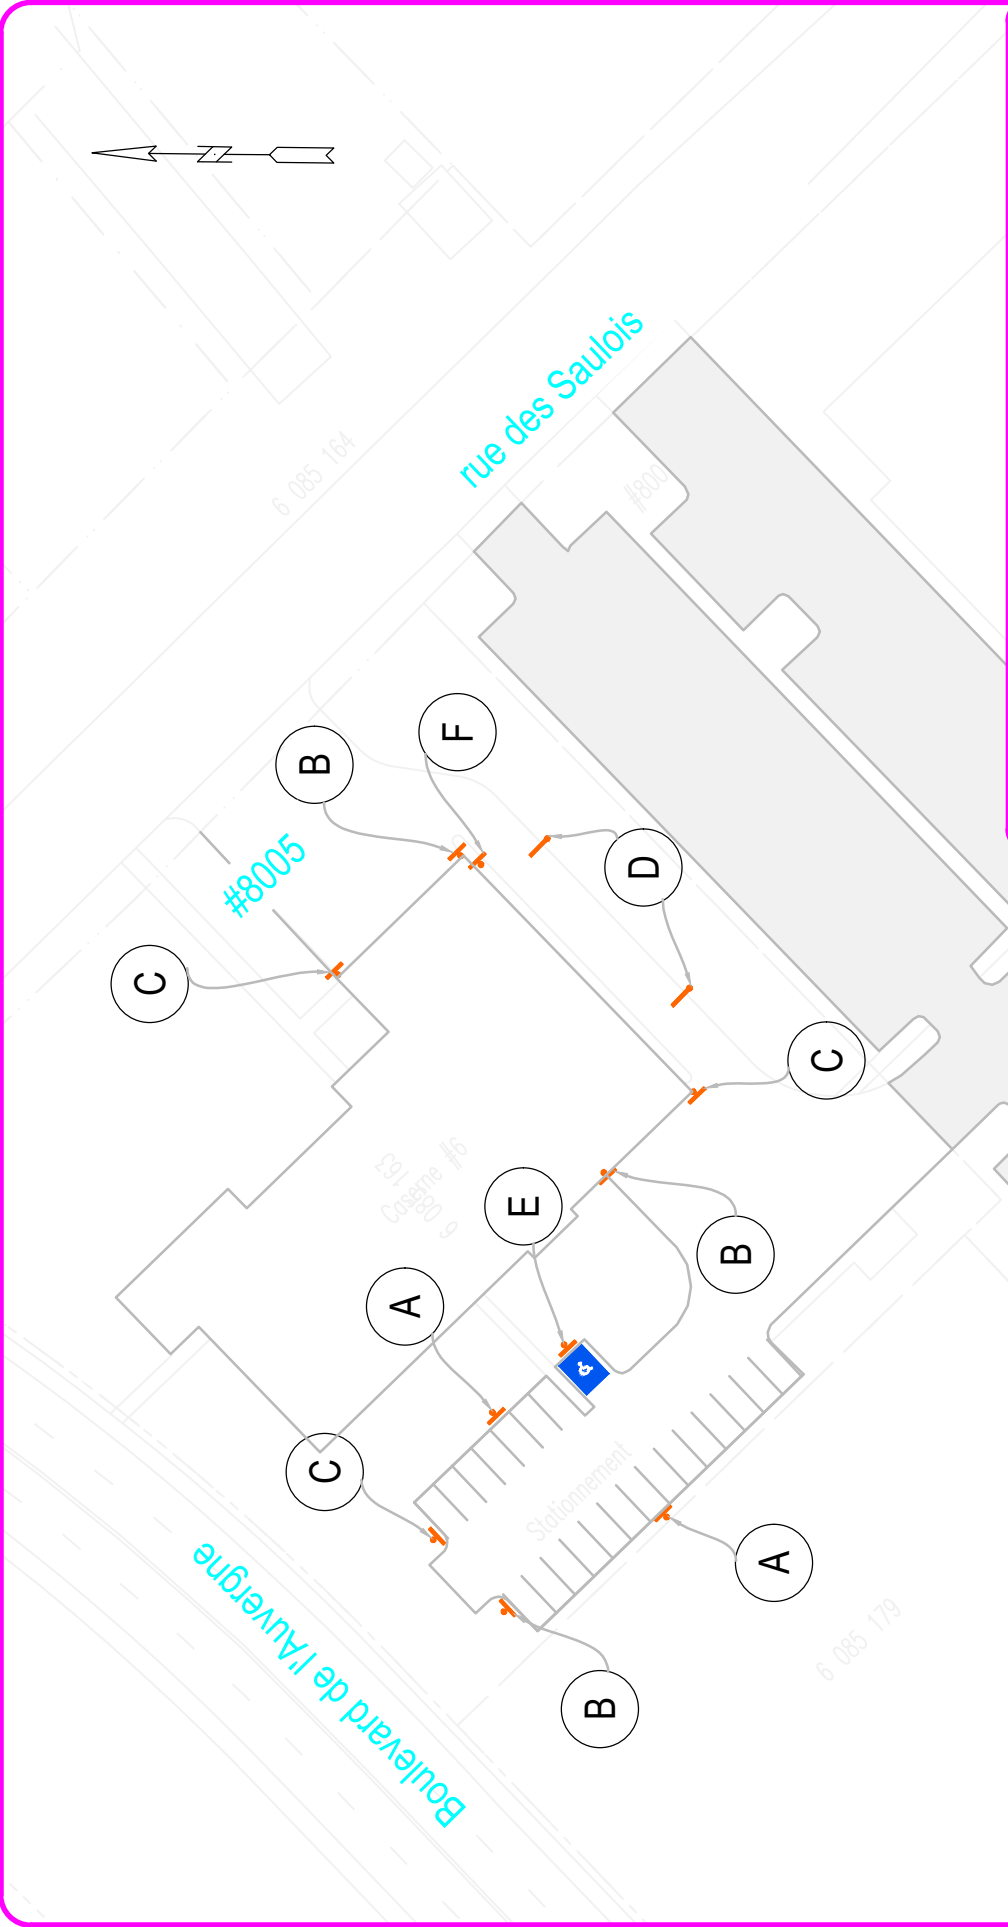


 Service du transport et de la mobilité intelligente	
NOM DU STATIONNEMENT	SCEAU
Caserne des Saulois #6	
PLAN DE SIGNALISATION	
PRÉPARÉ PAR: S. Gosselin	ÉCHELLE 1:750
DESSINÉ PAR: S. Gosselin	PLAN No. AGGL2-027
RÉVISÉ PAR: Y. Delbi	DATE 2022-05-31 FEUILLET 1/1

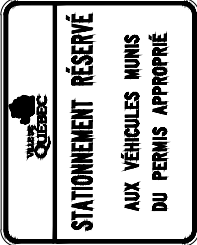




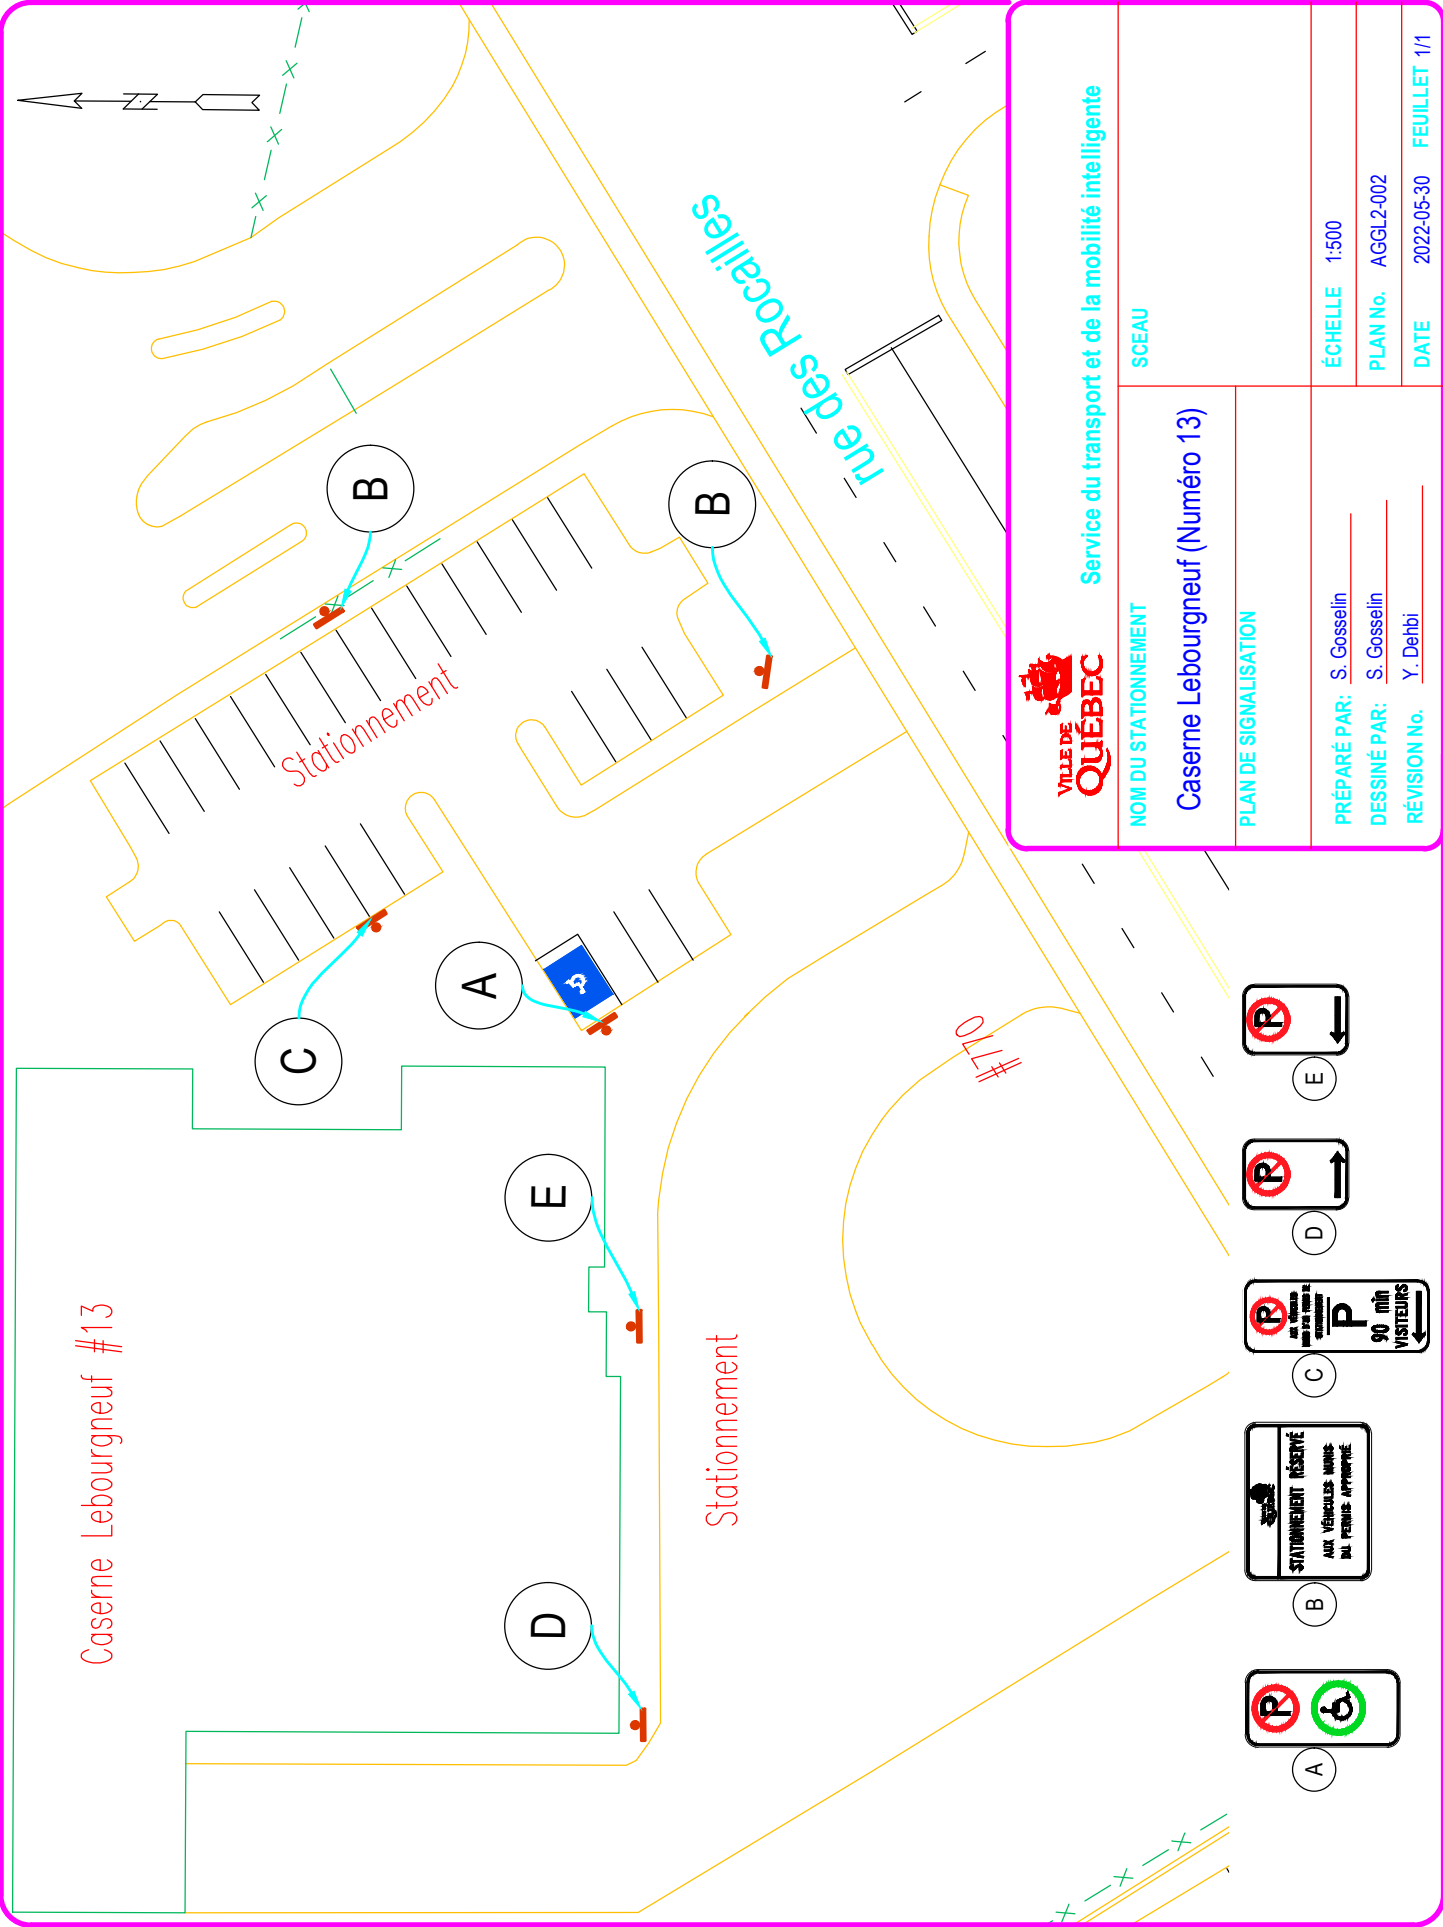

 Service du transport et de la mobilité intelligente		SCEAU	
NOM DU STATIONNEMENT		PLAN DE SIGNALISATION	
Caserne Lebourgneuf (Numéro 13)		ÉCHELLE 1:500	
PRÉPARÉ PAR: S. Gosselin		PLAN No. AGGL2-002	
DESSINÉ PAR: S. Gosselin		DATE 2022-05-30	
RÉVISION No. Y. Dehbi		FEUILLET 1/1	

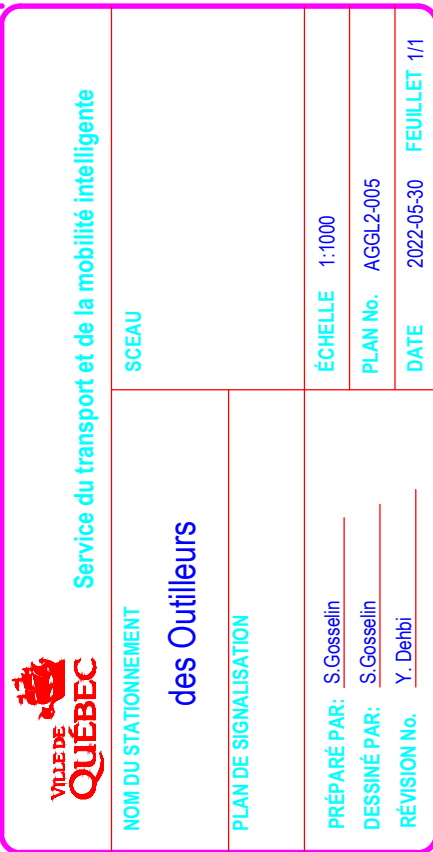

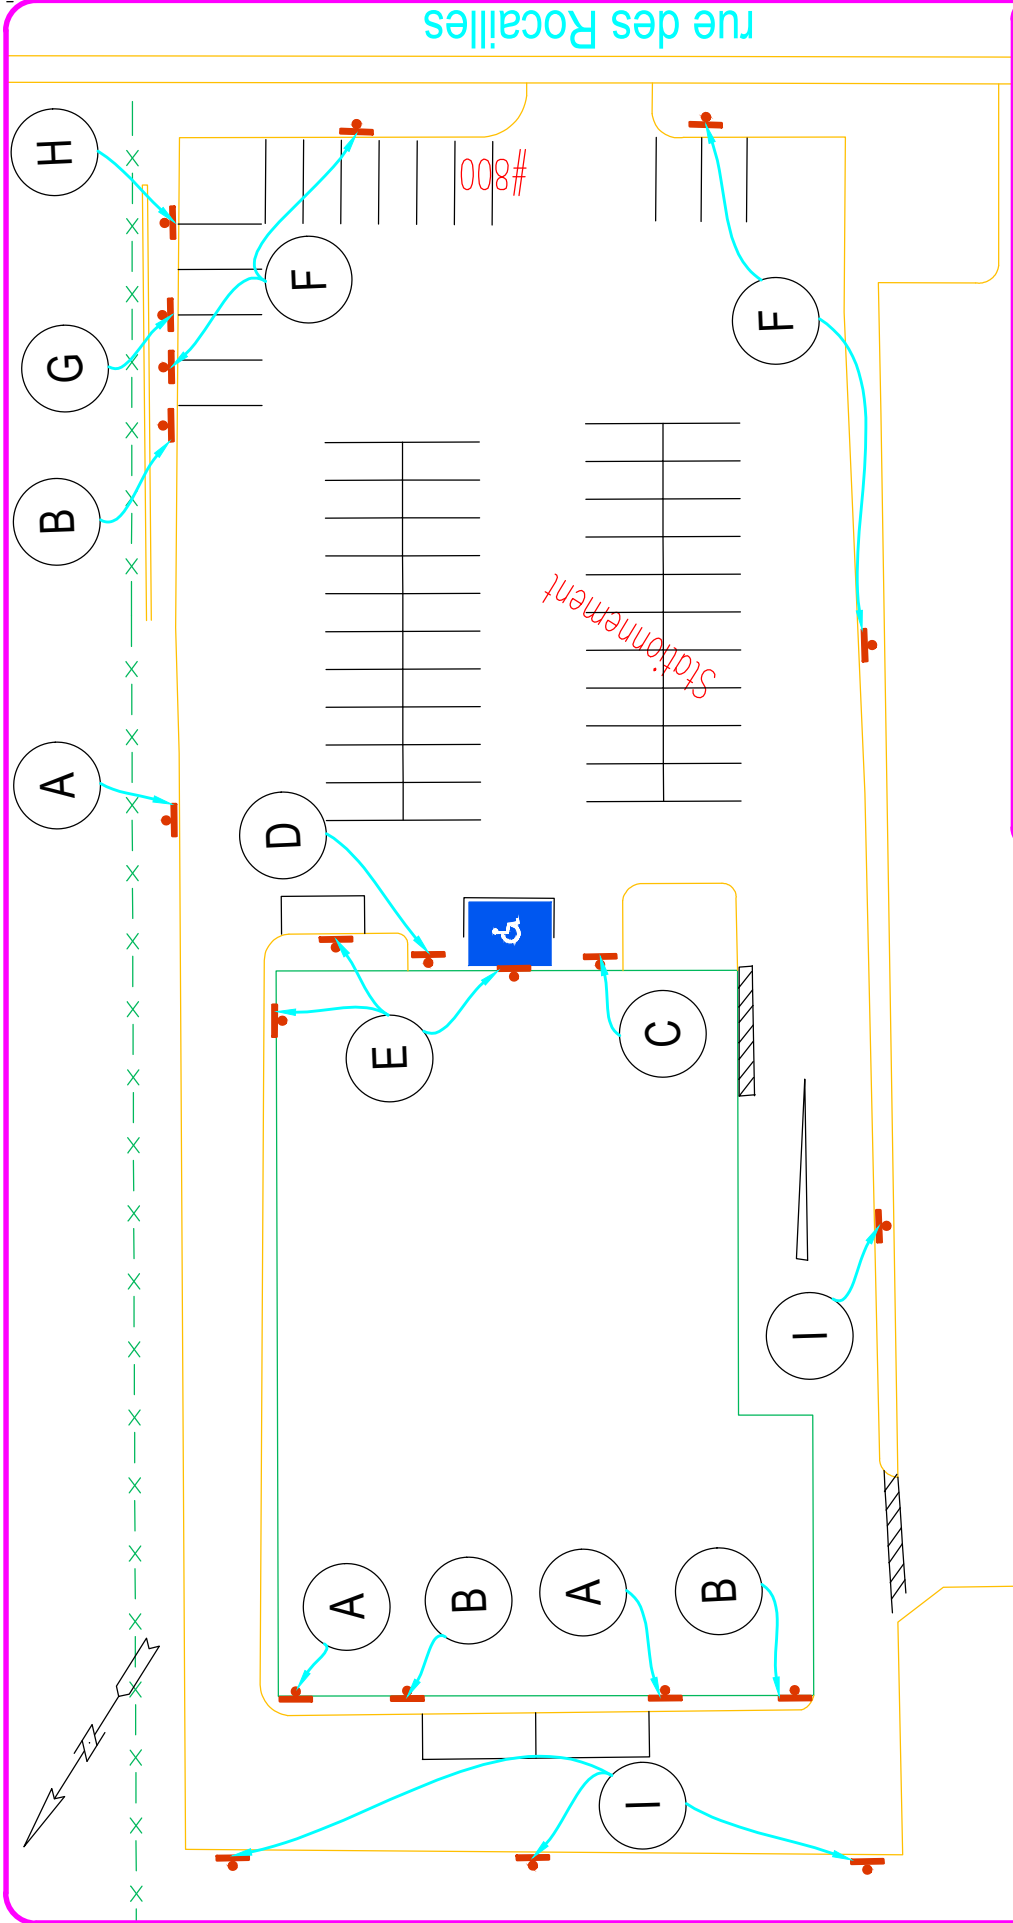

 VILLE DE QUÉBEC		Service du transport et de la mobilité intelligente	
NOM DU STATIONNEMENT		SCEAU	
PLAN DE SIGNALISATION			
PRÉPARÉ PAR: S. Gosselin		ÉCHELLE 1:500	
DESSINÉ PAR: S. Gosselin		PLAN No. AGGL2-026	
RÉVISION No. Y. Delbi		DATE 2022-05-30 FEUILLET 1/1	

A



B



C



D



E



F



G




H




I




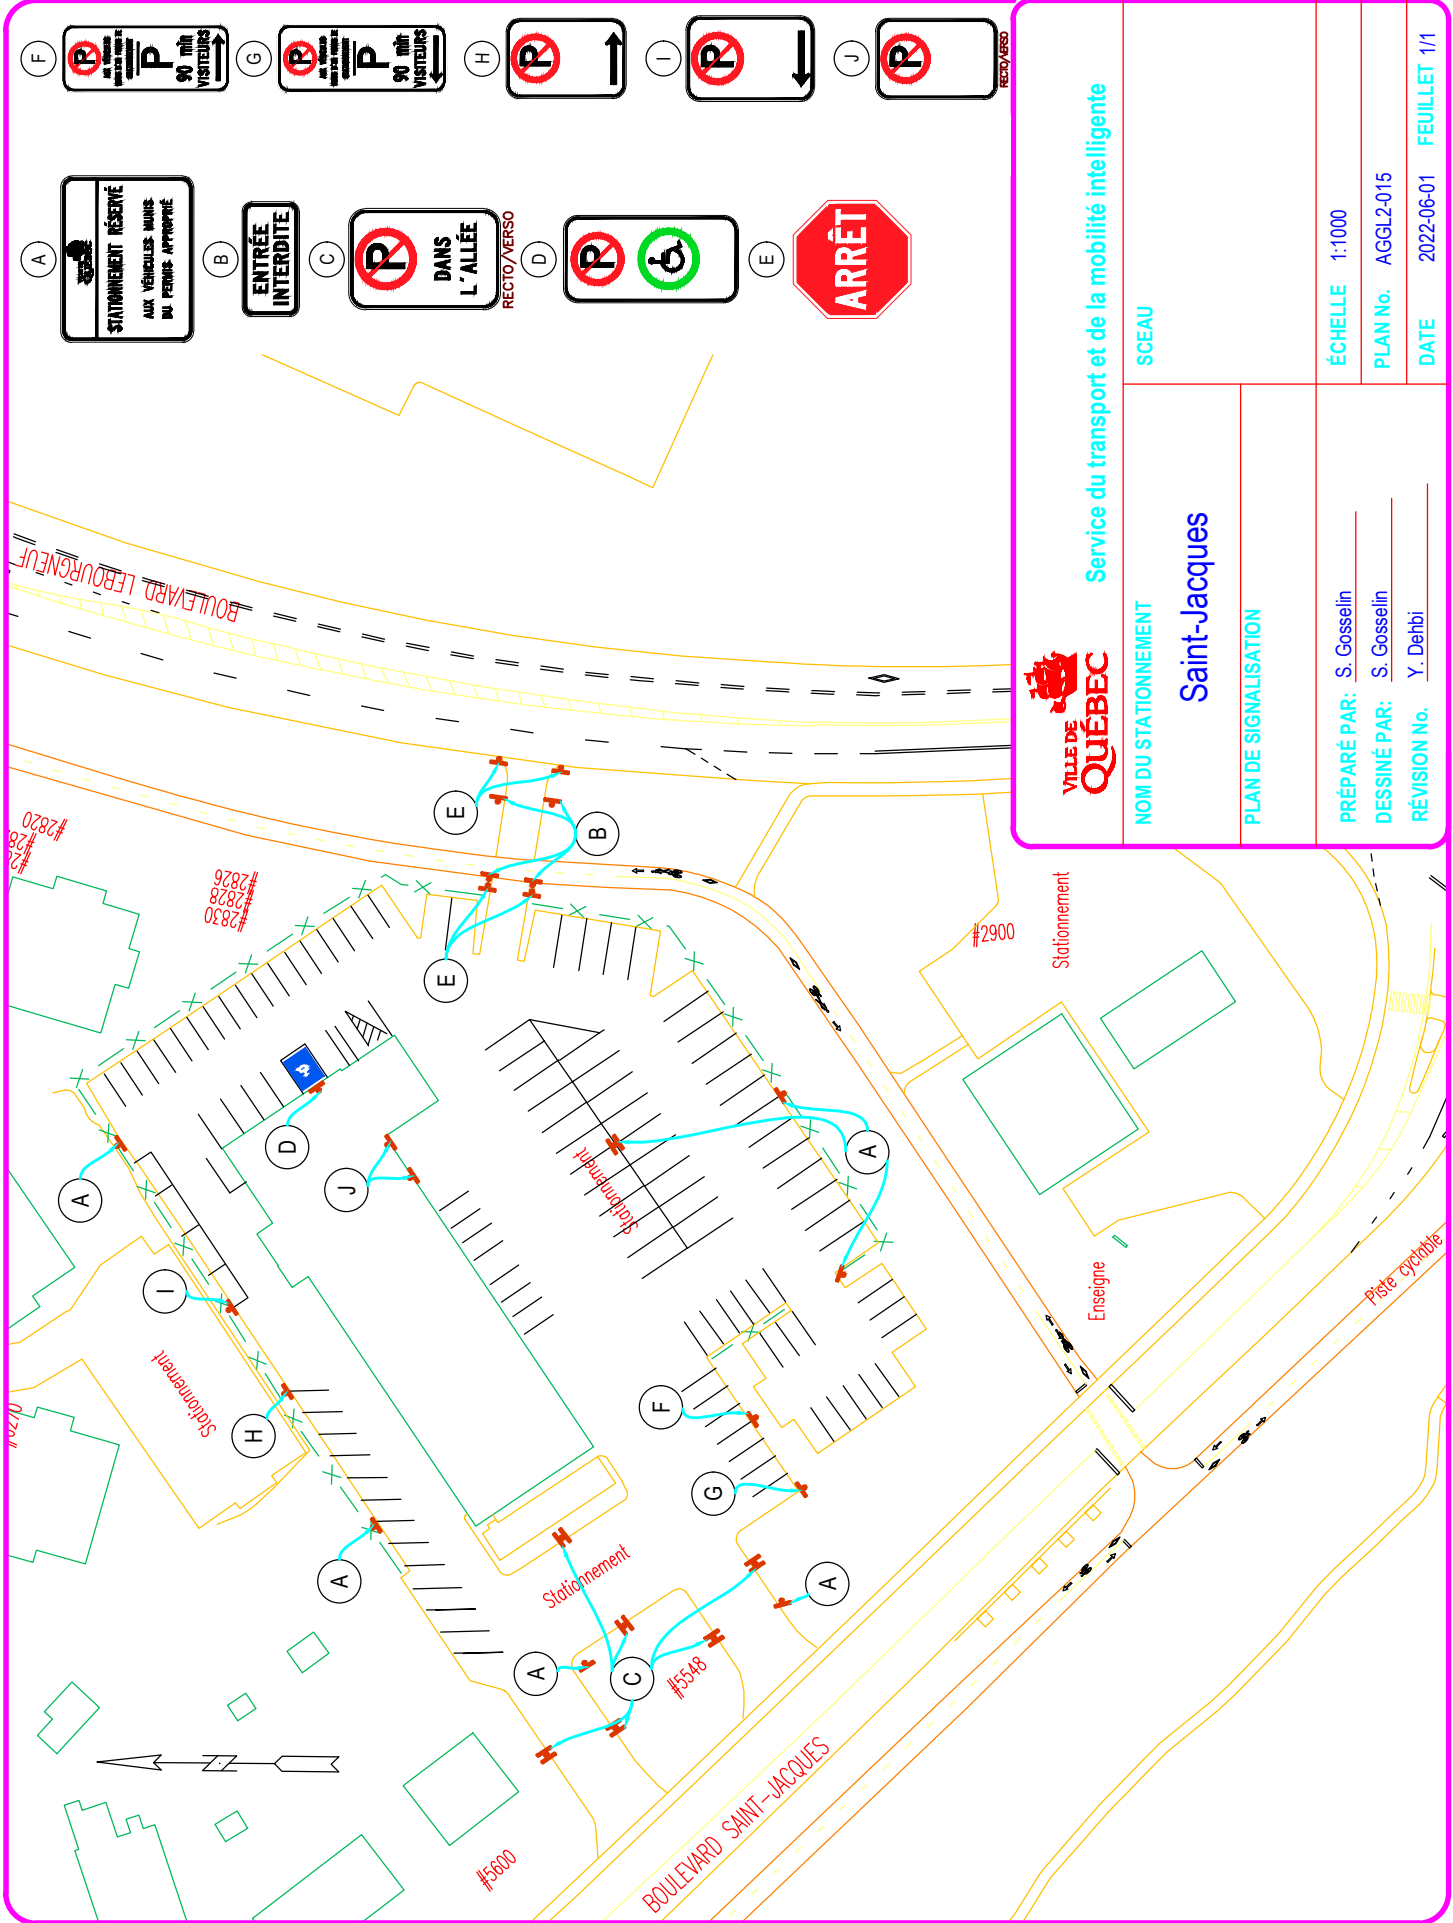

VILLE DE QUÉBEC		Service du transport et de la mobilité intelligente	
NOM DU STATIONNEMENT		SCEAU	
Saint-Jacques			
PLAN DE SIGNALISATION			
PRÉPARÉ PAR: S. Gosselin		ÉCHELLE 1:1000	
DESSINÉ PAR: S. Gosselin		PLAN No. AGGL2-015	
RÉVISION No. Y. Delbi		DATE 2022-06-01	
		FEUILLET 1/1	



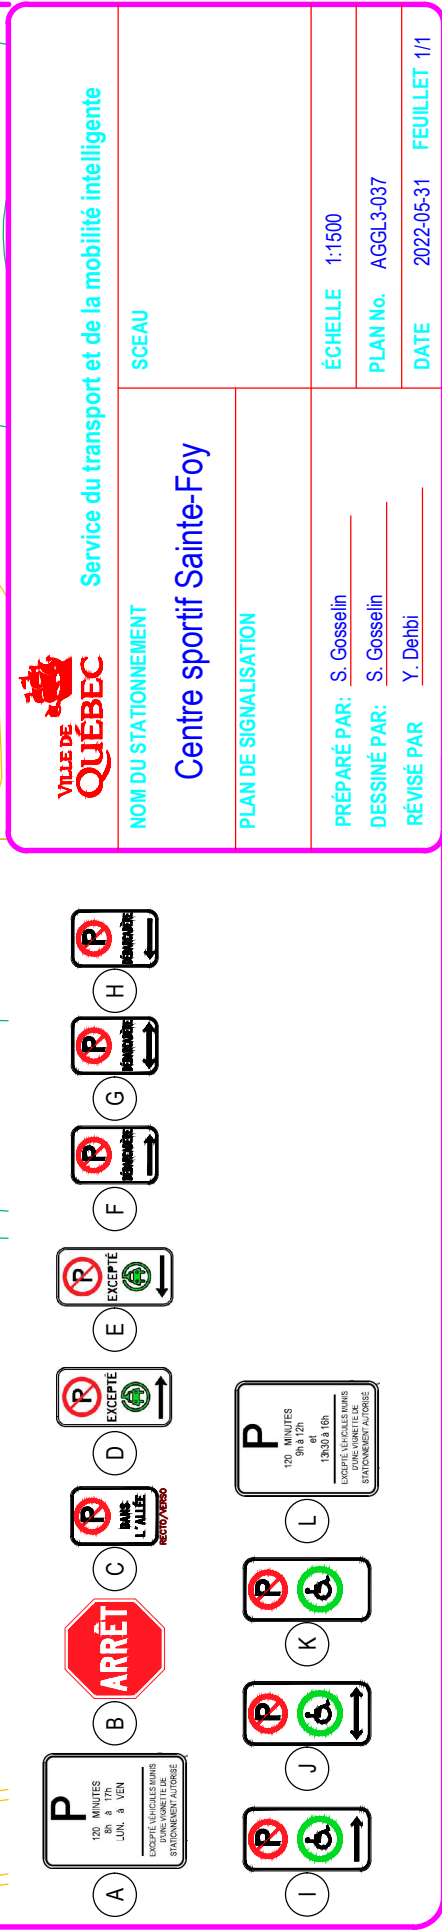

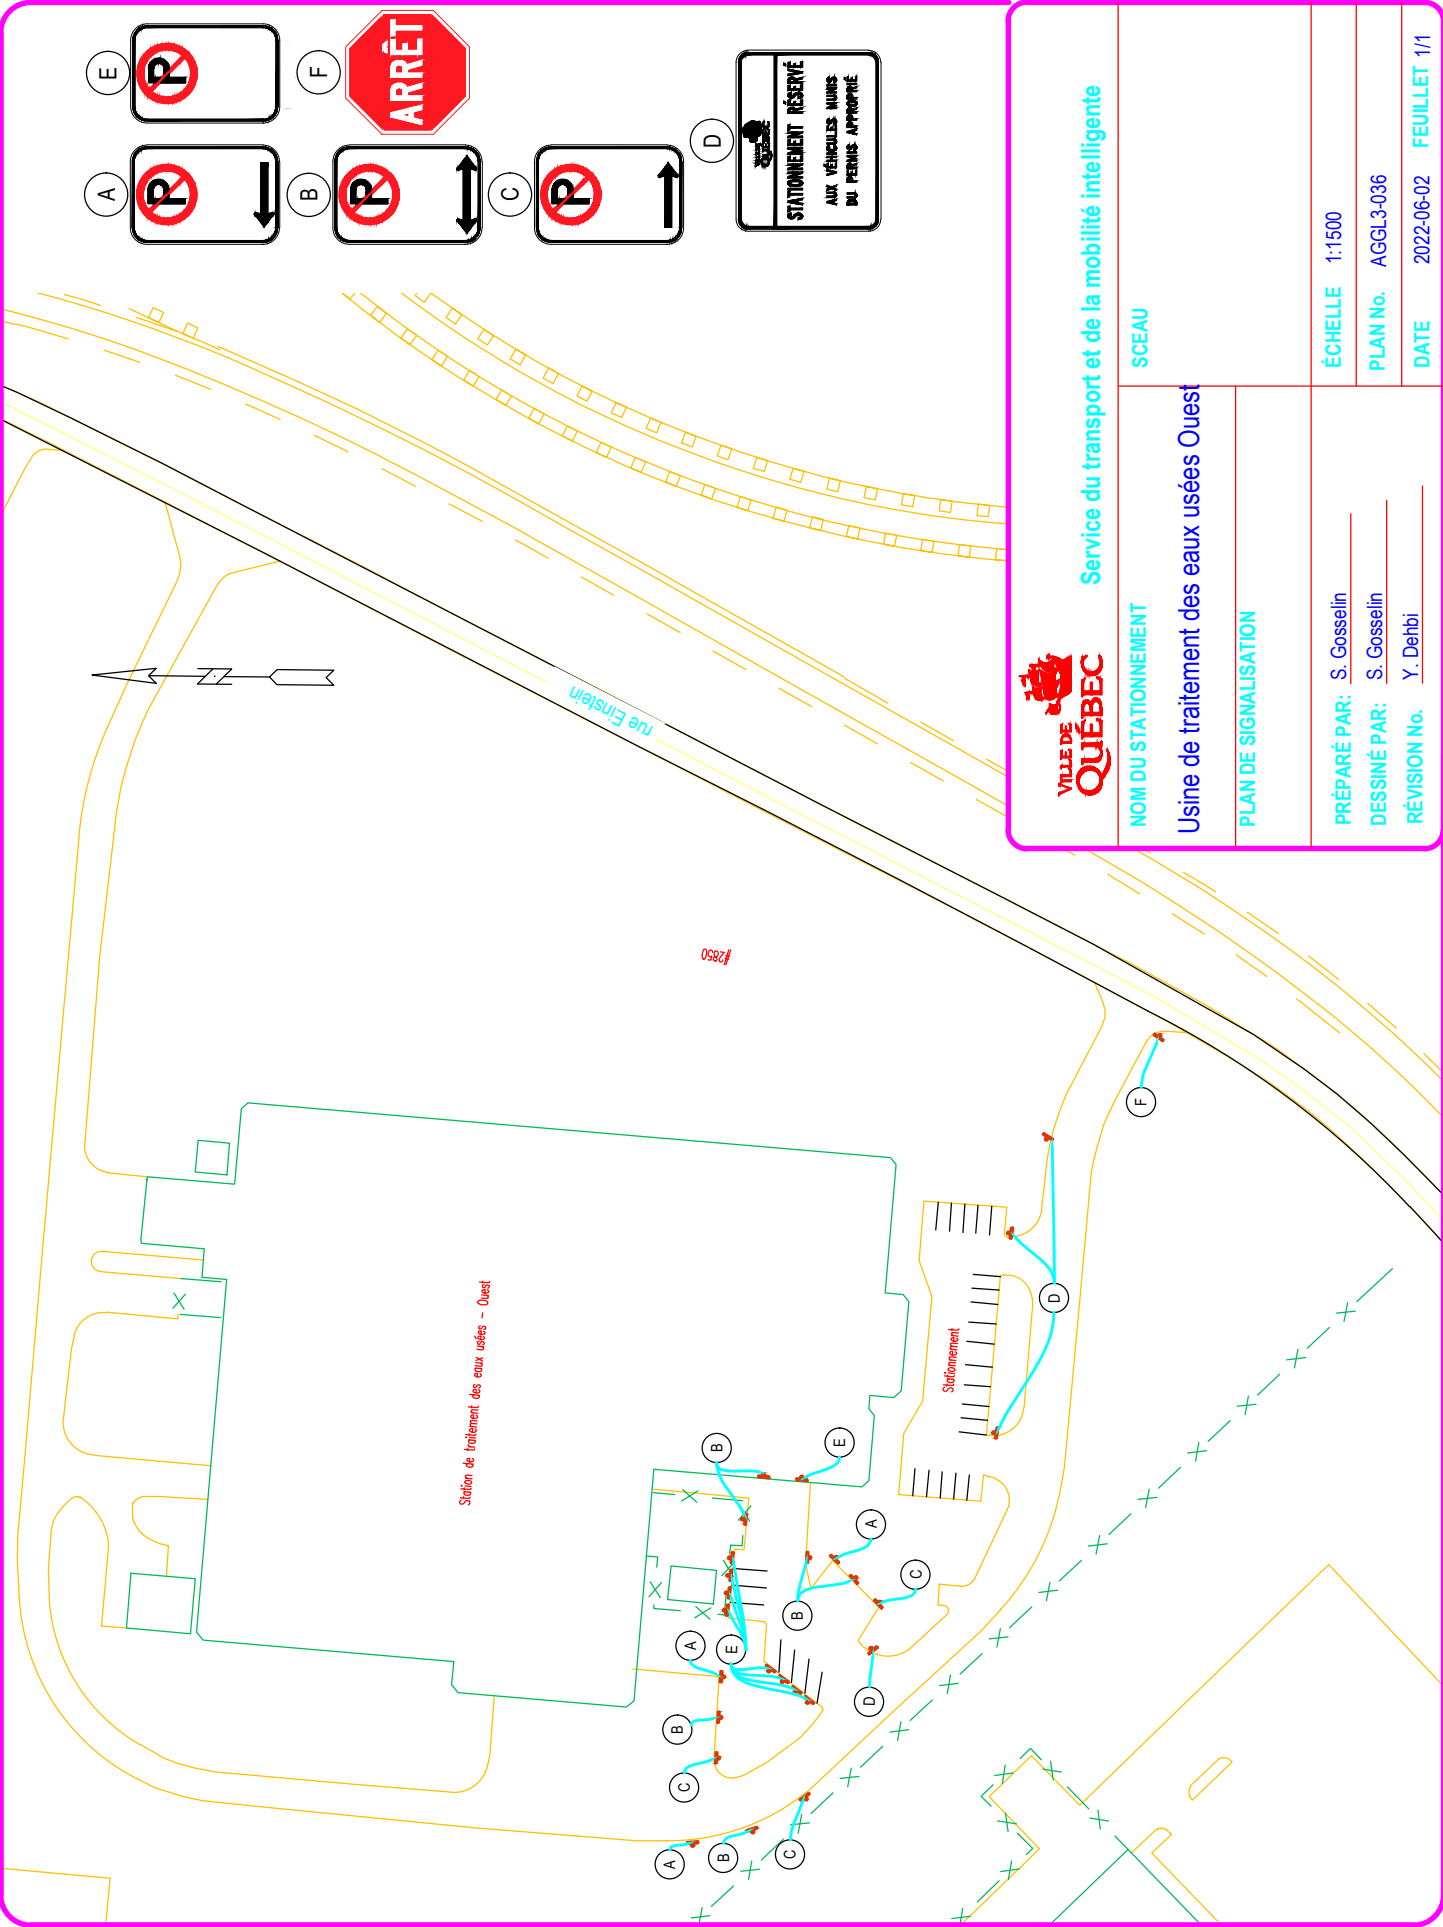

Service du transport et de la mobilité intelligente

NOM DU STATIONNEMENT

Usine de traitement des eaux usées Ouest

PLAN DE SIGNALISATION


SCEAU

PRÉPARÉ PAR: S. Gosselin
DESSINÉ PAR: S. Gosselin
RÉVISION No. Y. Delbi

ÉCHELLE 1:1500

PLAN No. AGGI.3-036


DATE 2022-06-02 FEUILLET 1/1

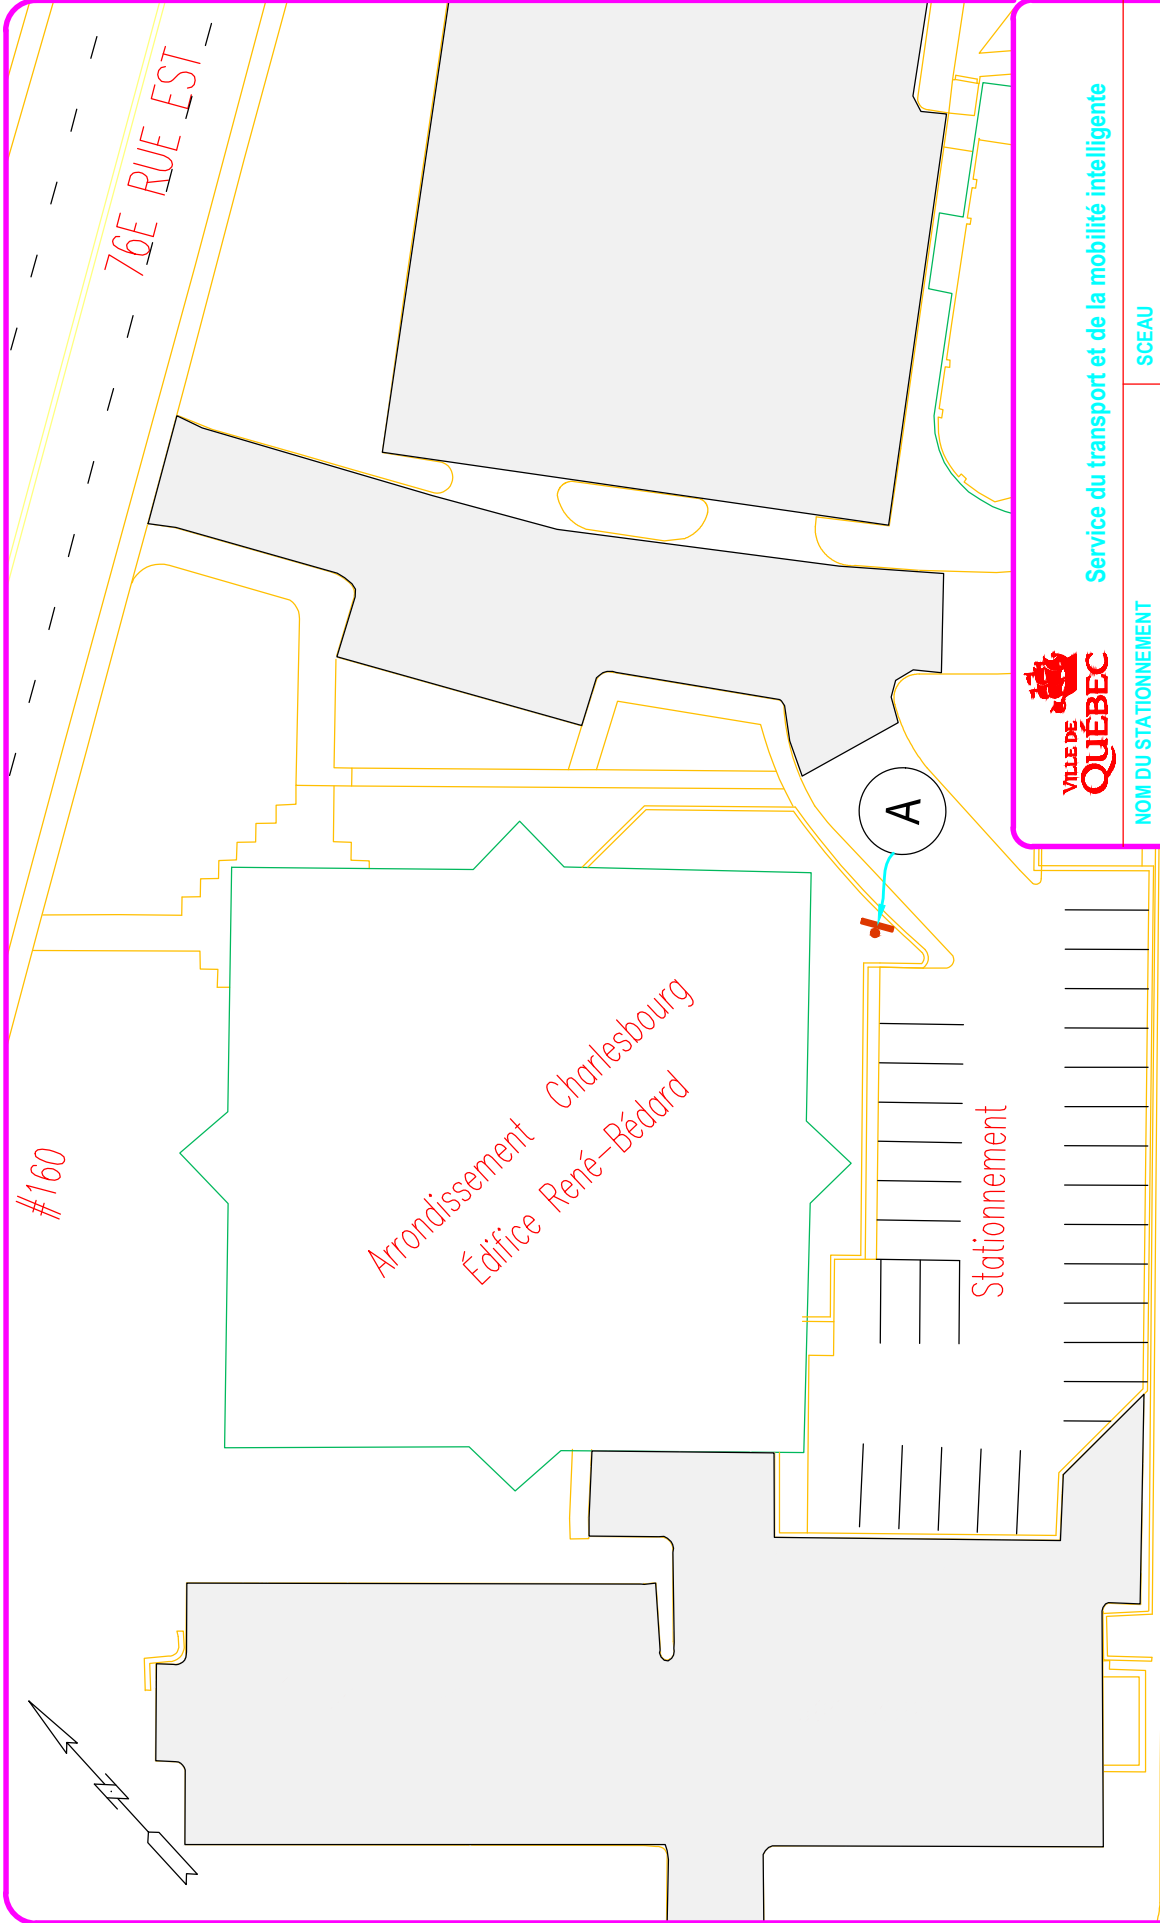


Service du transport et de la mobilité intelligente

NOM DU STATIONNEMENT		SCEAU	
Édifice René-Bédard (étage supérieur)			
PLAN DE SIGNALISATION			
PRÉPARÉ PAR:	S. Gosselin	ÉCHELLE	1:500
DESSINÉ PAR:	S. Gosselin	PLAN No.	AGGL4-005-1
RÉVISÉ PAR	Y. Delbi	DATE	2022-06-02
		FEUILLET 1/1	


A

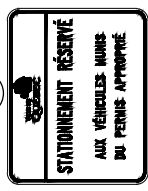

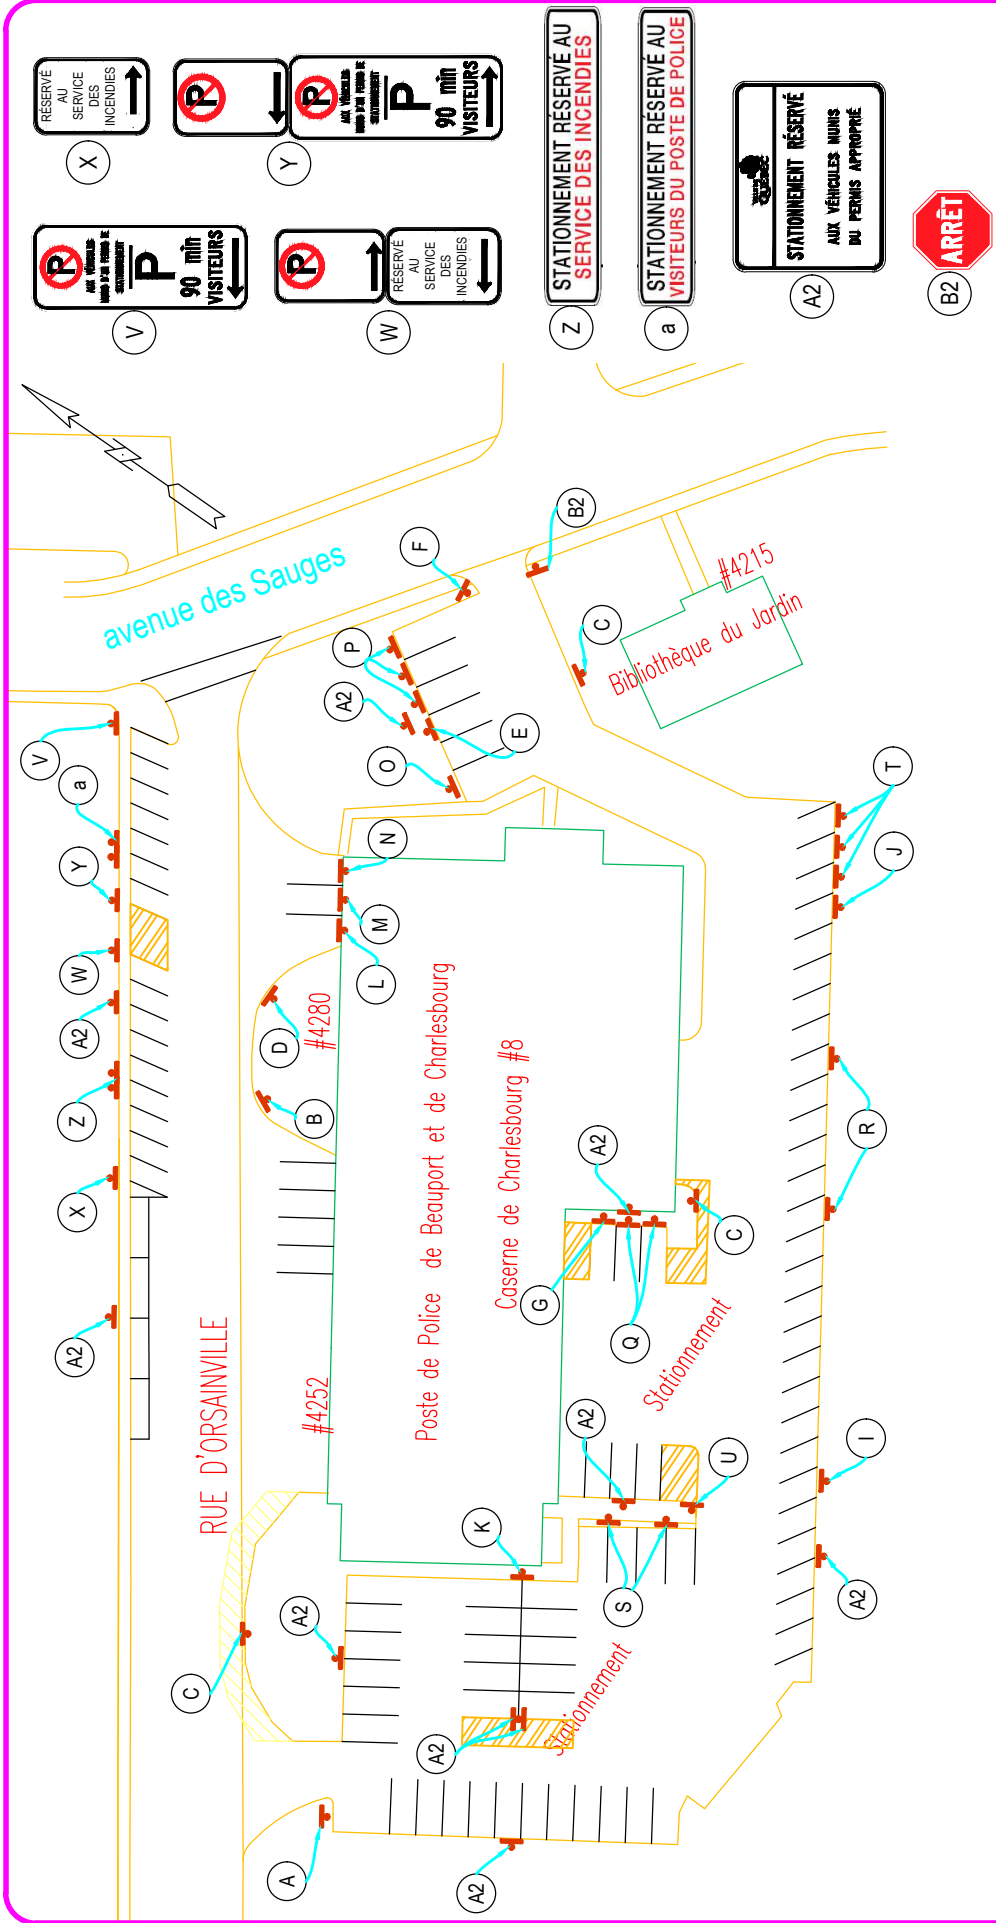

		Service du transport et de la mobilité intelligente	
NOM DU STATIONNEMENT Poste de police Orsainville		SCEAU	
PLAN DE SIGNALISATION			
PRÉPARÉ PAR: <u>S. Gosselin</u> DESSINÉ PAR: <u>S. Gosselin</u> RÉVISÉ PAR: <u>Y. Delbi</u>		ÉCHELLE 1:750 PLAN No. AGGL4-007 DATE 2022-06-02 FEUILLET 1/1	

CIRCULATION INTERDITE SAUF VÉHICULES DE PATROUILLE #4252	VÉHICULES DE PATROUILLE #4280	VÉHICULES DE PATROUILLE #4215	VÉHICULES DE PATROUILLE #4215
A	B	C	D
E	F	G	H
I	J	K	L
M	N	O	P
Q	R	S	T
U	V	W	X
Y	Z	a	b

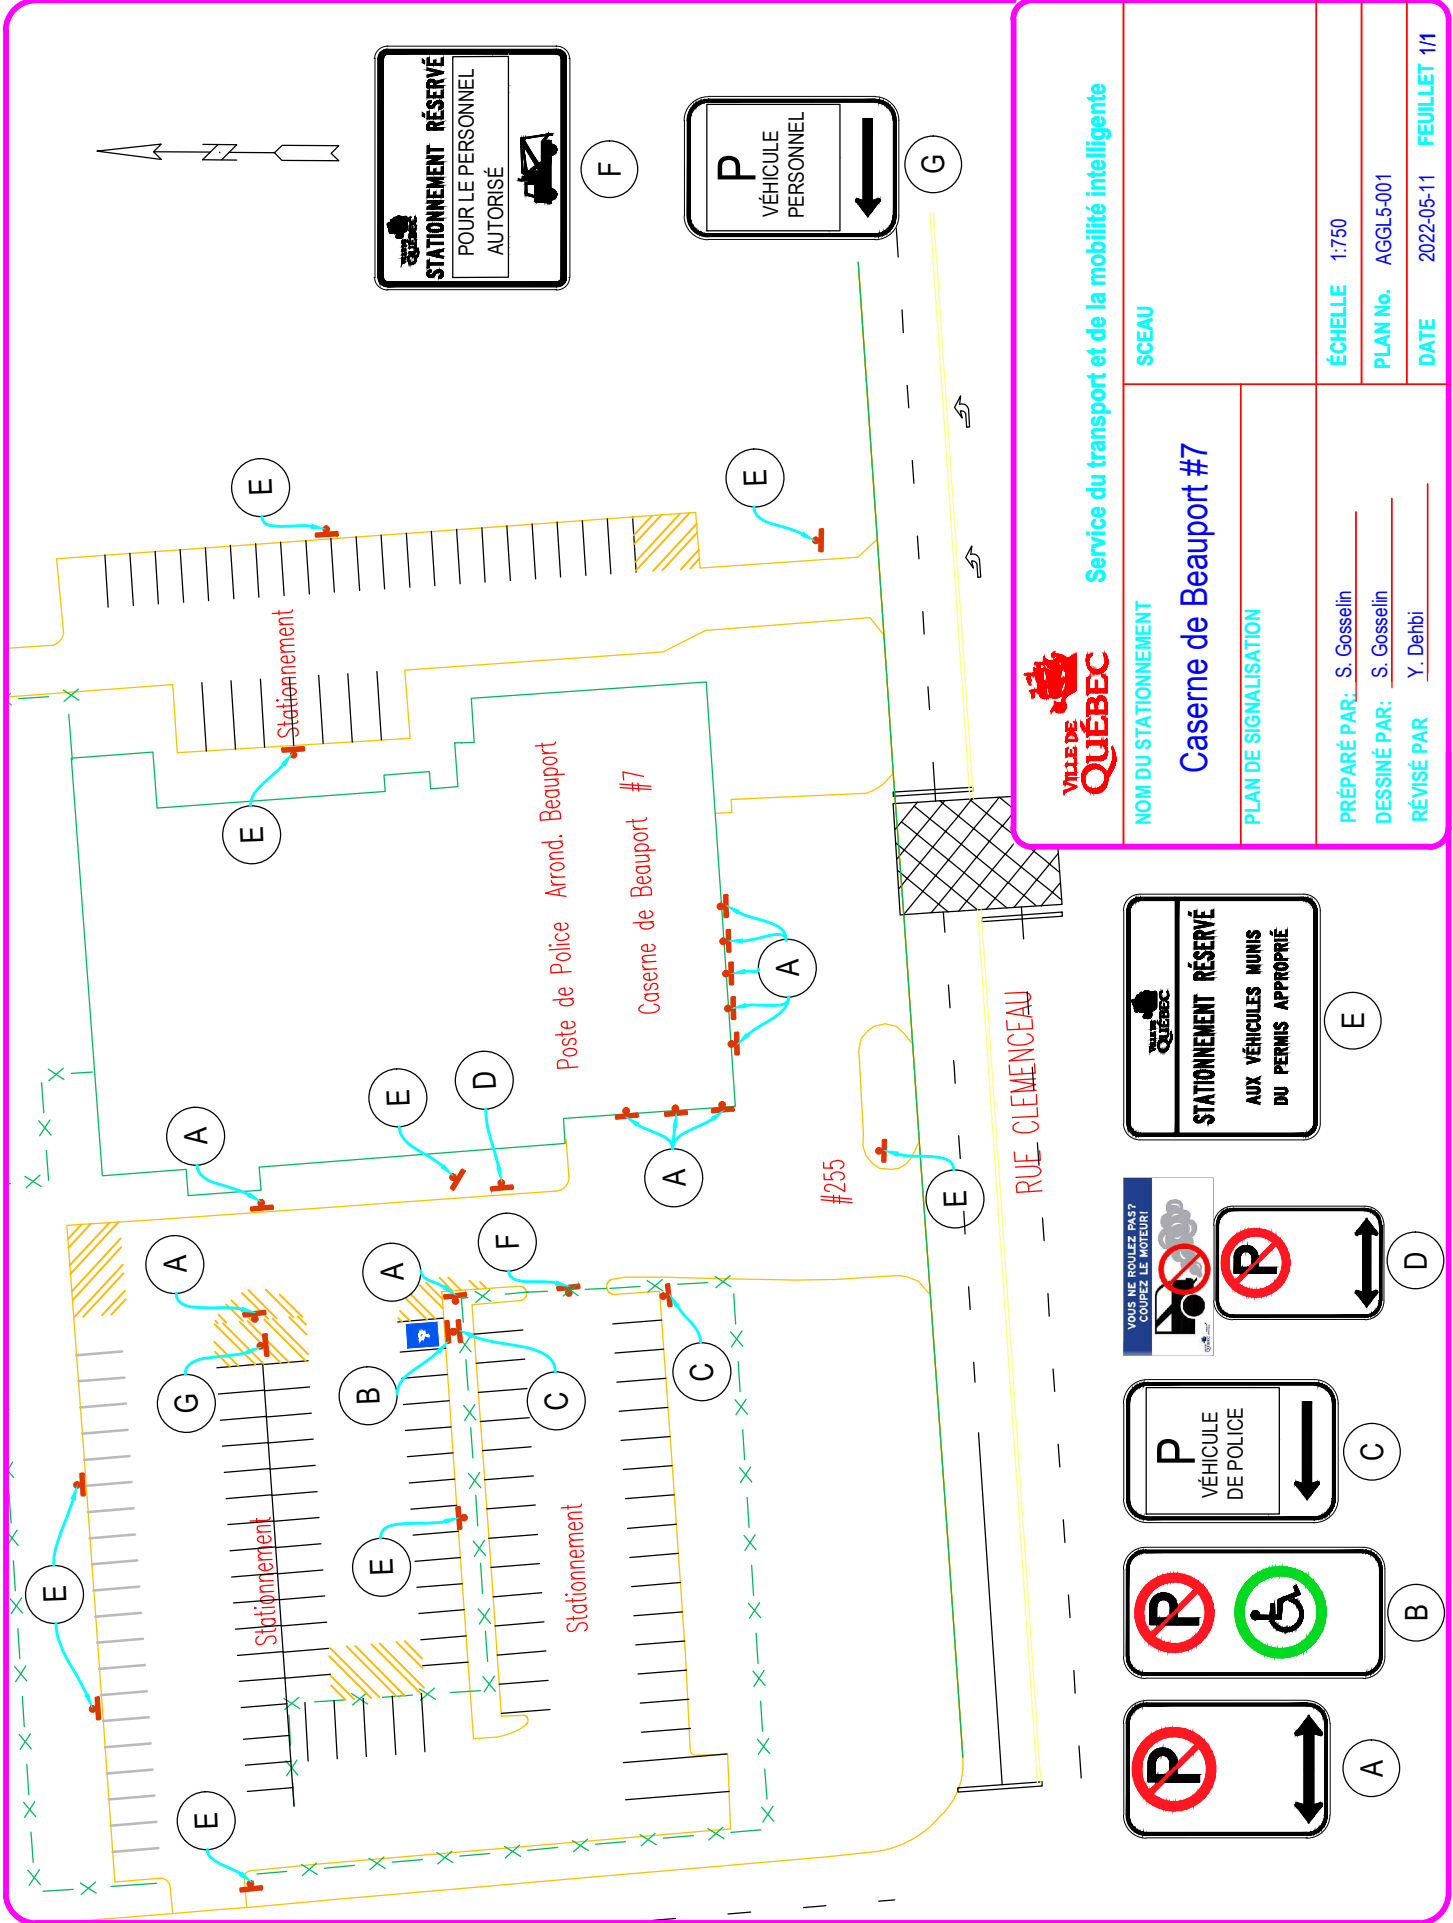



Service du transport et de la mobilité intelligente

NOM DU STATIONNEMENT

Caserne de Beauport #7

PLAN DE SIGNALISATION

SCEAU

ÉCHELLE 1:750

PLAN No. AGGL5-001

DATE 2022-05-11 FEUILLET 1/1

PRÉPARÉ PAR: S. Gosselin

DESSINÉ PAR: S. Gosselin

RÉVISÉ PAR: Y. Dehbi

VOUS NE ROULEZ PAS ?
COUPEZ LE MOTEUR















STATIONNEMENT RÉSERVÉ
AUX VÉHICULES MUNIS
DU PERMIS APPROPRIÉ















STATIONNEMENT RÉSERVÉ
POUR LE PERSONNEL
AUTORISÉ

















Chemin: g:\exploitation du stationnement\plans_microstation\dwg\agg15_001\agg15-001.dwg

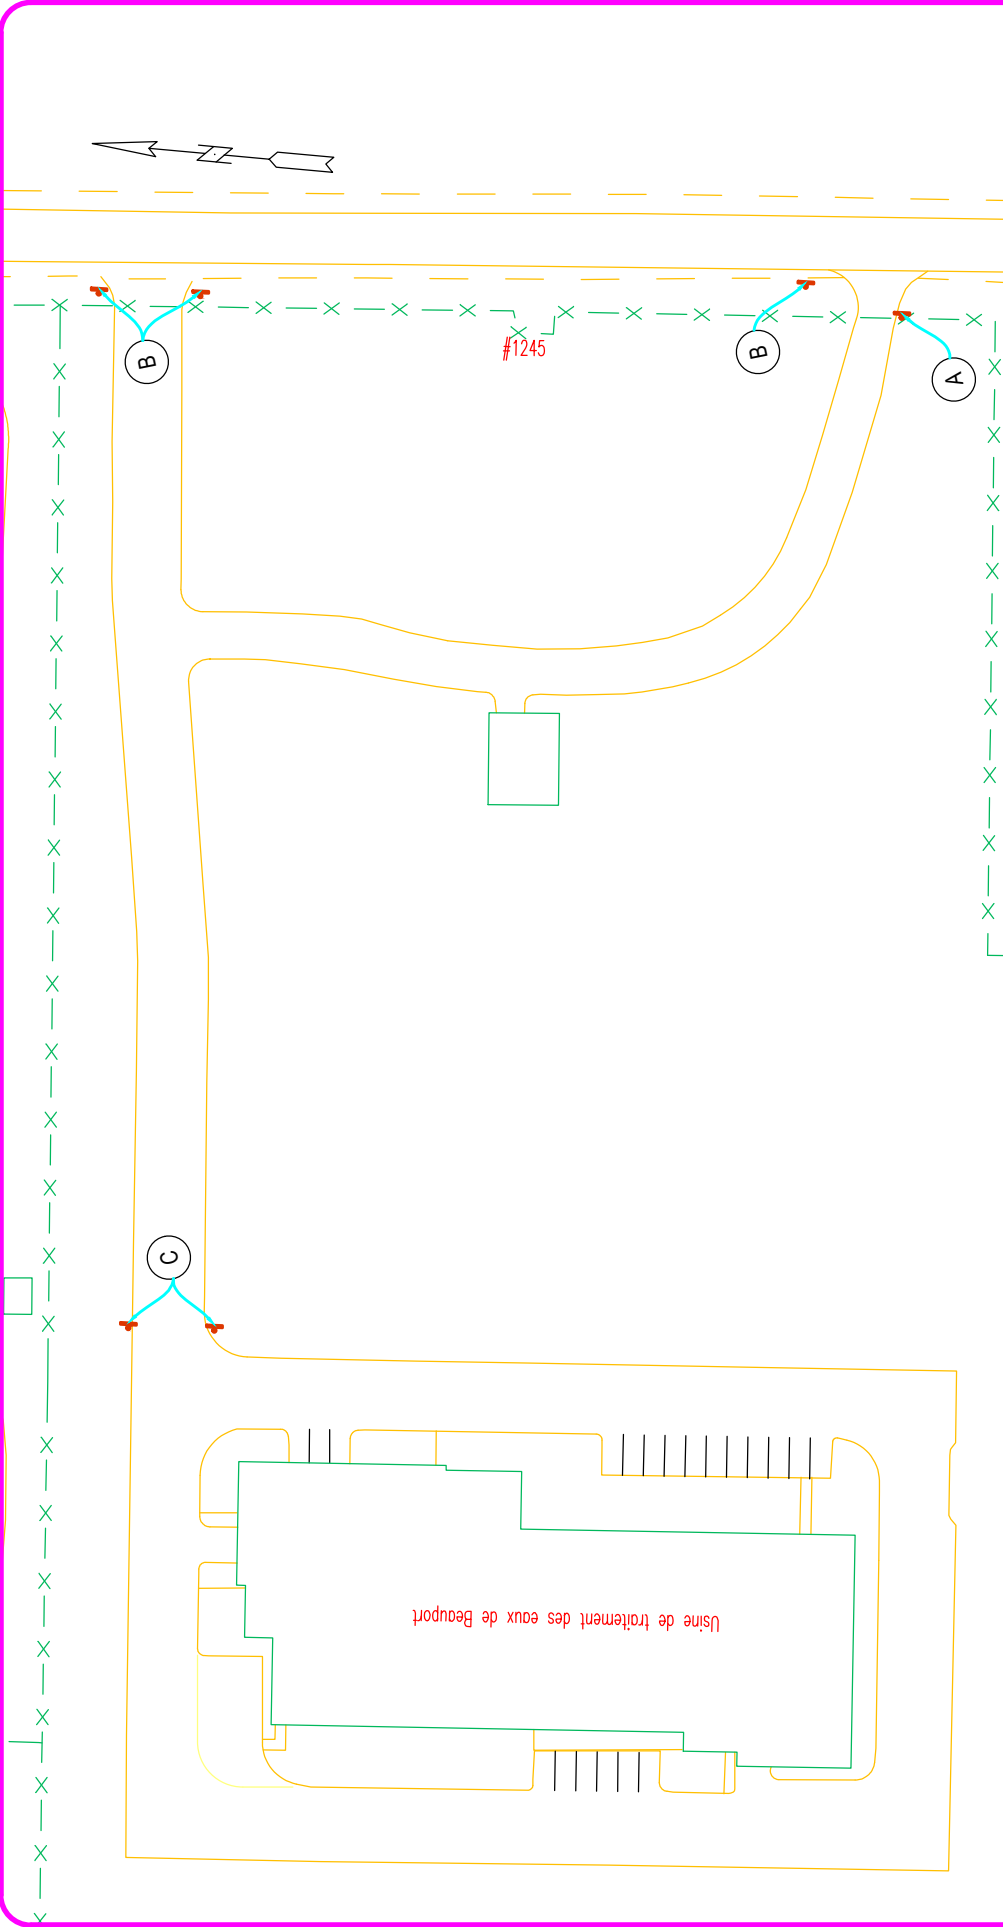


 Service du transport et de la mobilité intelligente	
NOM DU STATIONNEMENT	SCEAU
Station de pompage du Torrent	
PLAN DE SIGNALISATION	
PRÉPARÉ PAR: S. Gosselin	ÉCHELLE 1:1000
DESSINÉ PAR: S. Gosselin	PLAN No. AGGL5-024
RÉVISÉ PAR: Y. Delbi	DATE 2022-06-03 FEUILLET 1/1



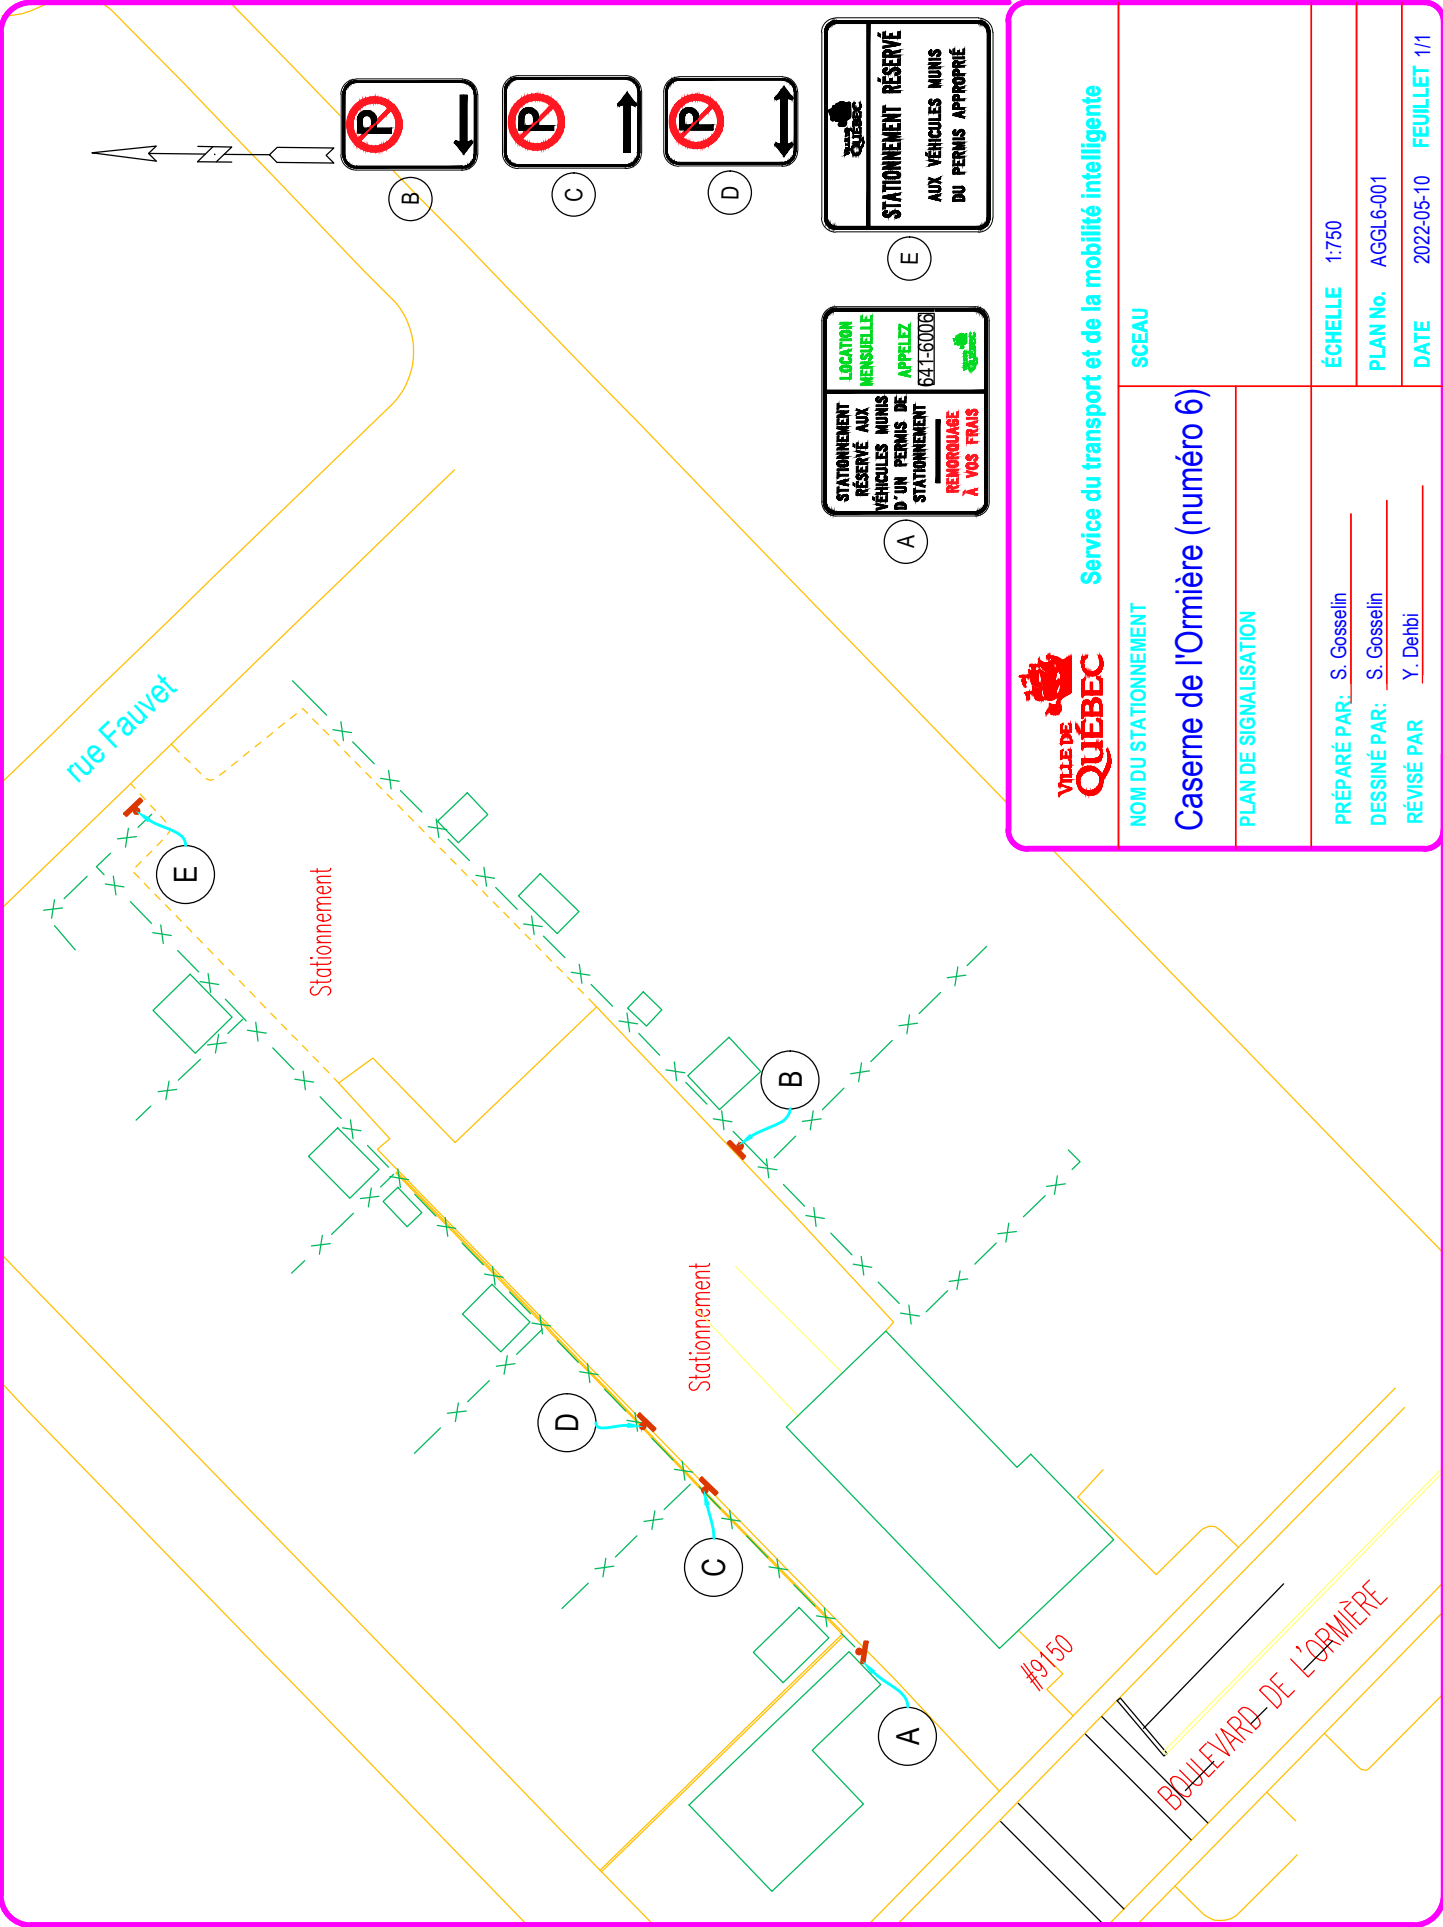


Service du transport et de la mobilité intelligente

NOM DU STATIONNEMENT		SCEAU	
Caserne de l'Ornière (numéro 6)			
PLAN DE SIGNALISATION			
PRÉPARÉ PAR: S. Gosselin		ÉCHELLE 1:750	
DESSINÉ PAR: S. Gosselin		PLAN No. AGGL6-001	
RÉVISÉ PAR: Y. Dehbi		DATE 2022-05-10 FEUILLET 1/1	


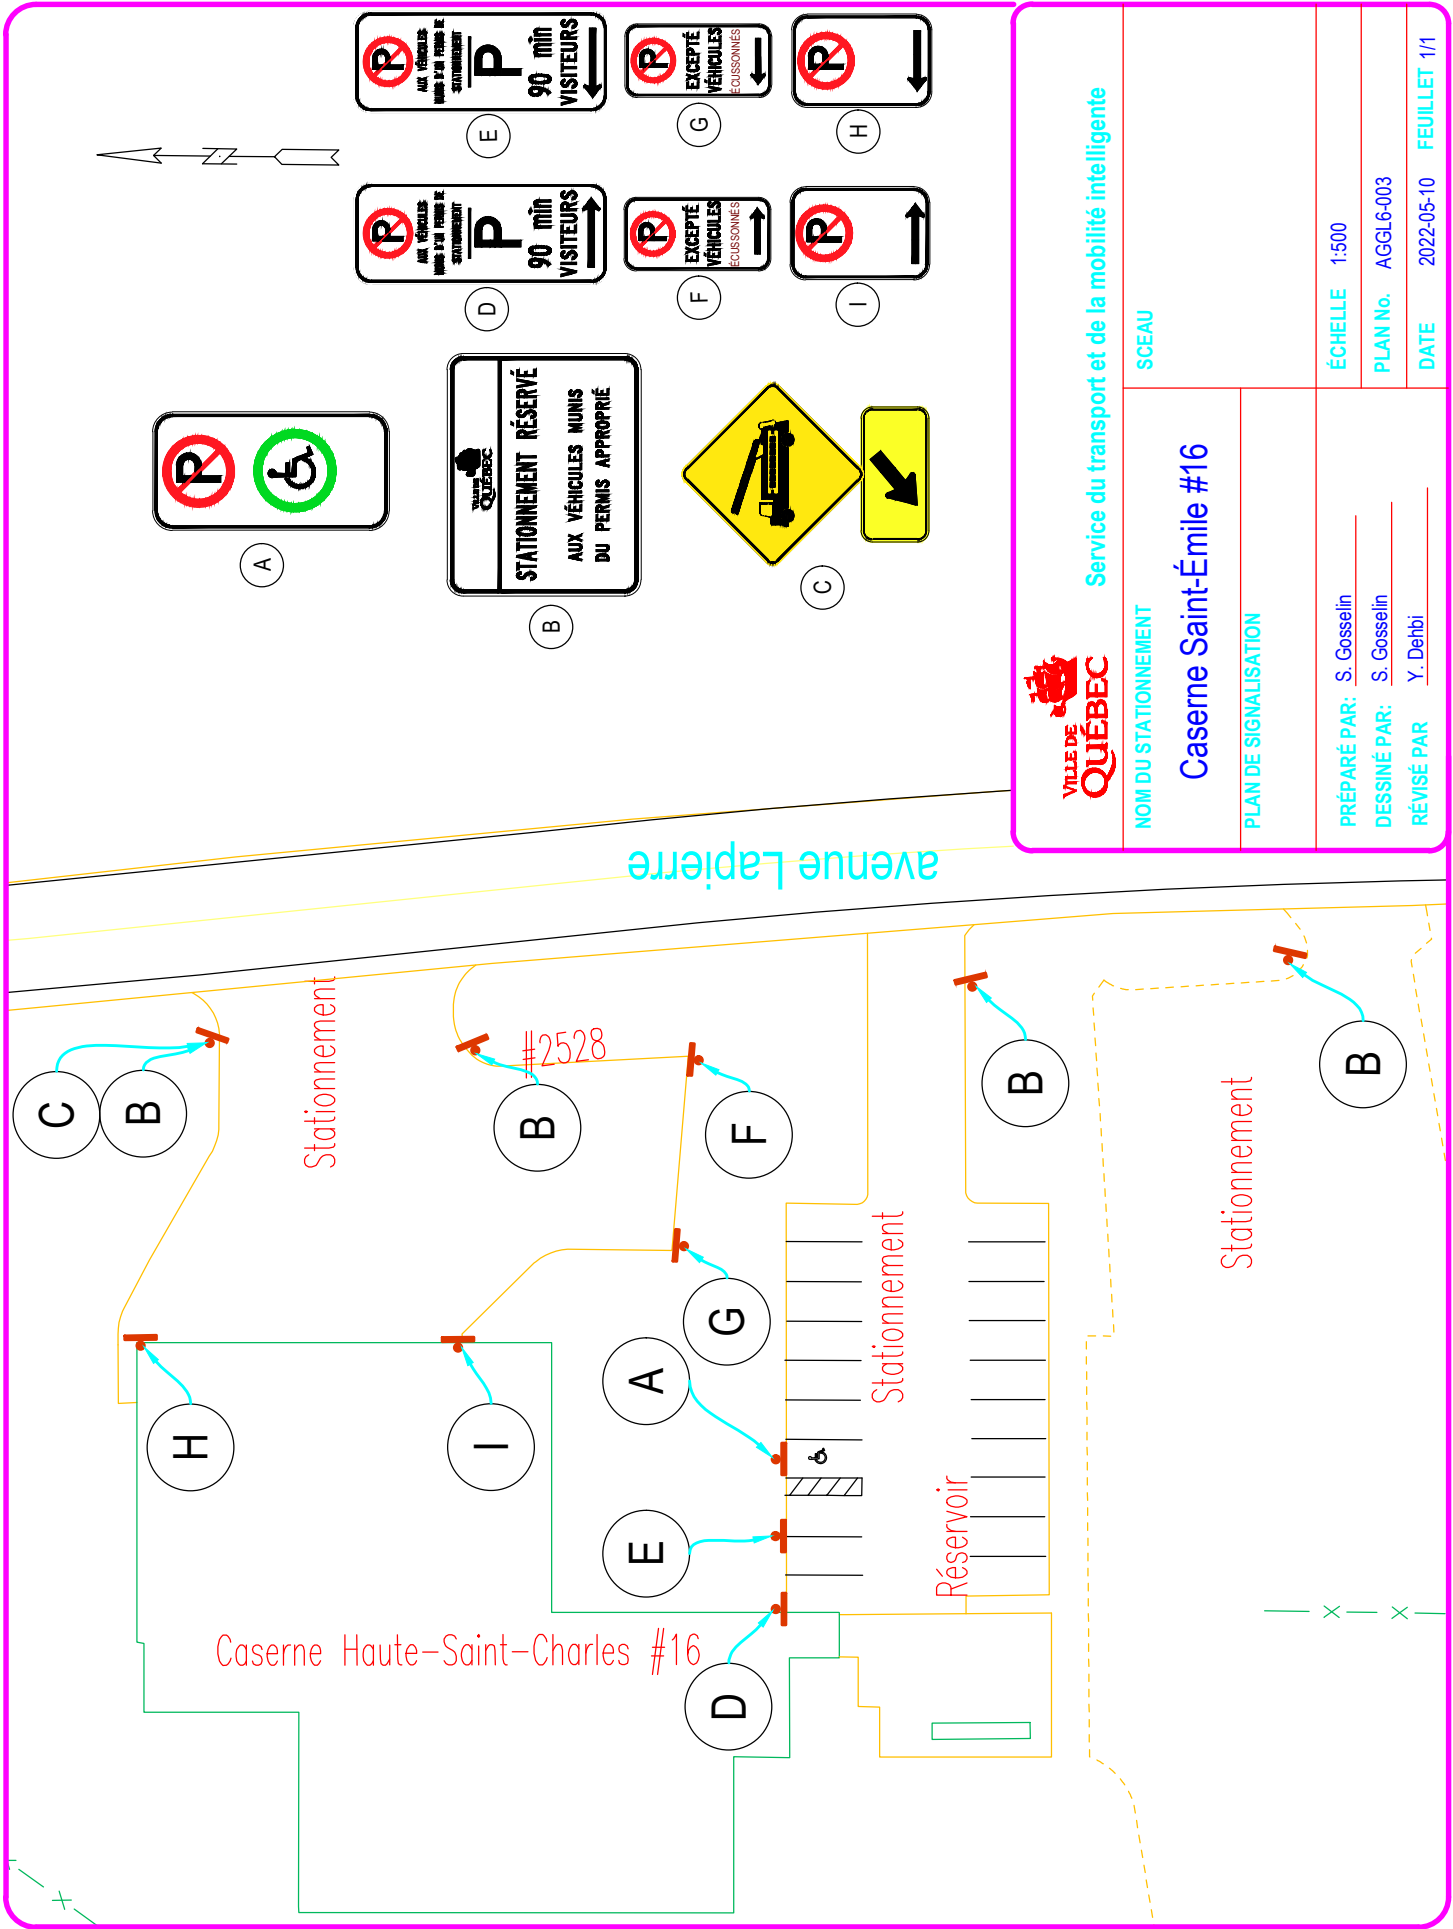


Service du transport et de la mobilité intelligente

NOM DU STATIONNEMENT		SCEAU	
Caserne Saint-Émile #16			
PLAN DE SIGNALISATION			
PRÉPARÉ PAR: S. Gosselin		ÉCHELLE 1:500	
DESSINÉ PAR: S. Gosselin		PLAN No. AGGL6-003	
RÉVISÉ PAR Y. Delbi		DATE 2022-05-10	
		FEUILLET 1/1	

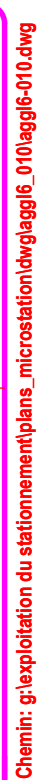

route de l'Aéroport

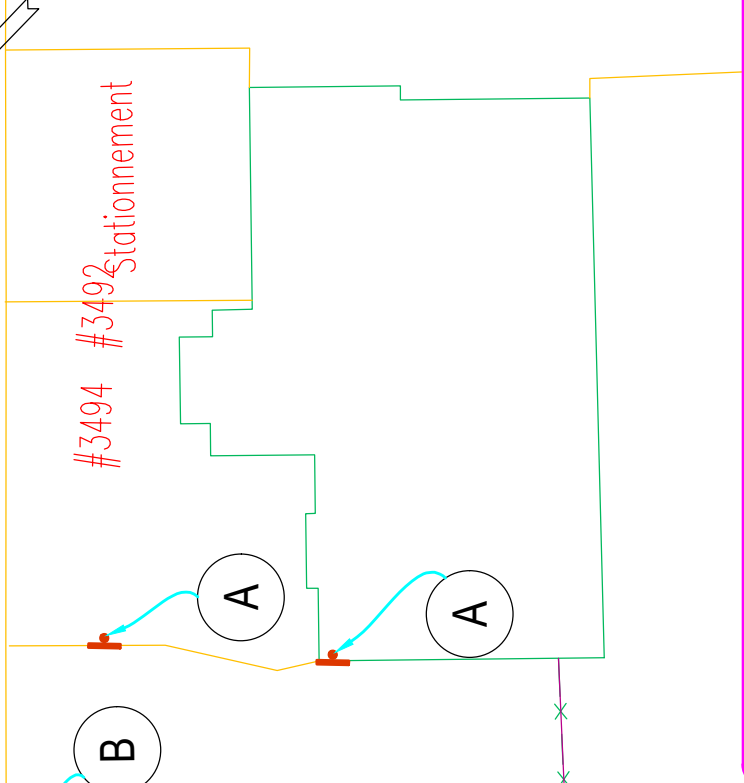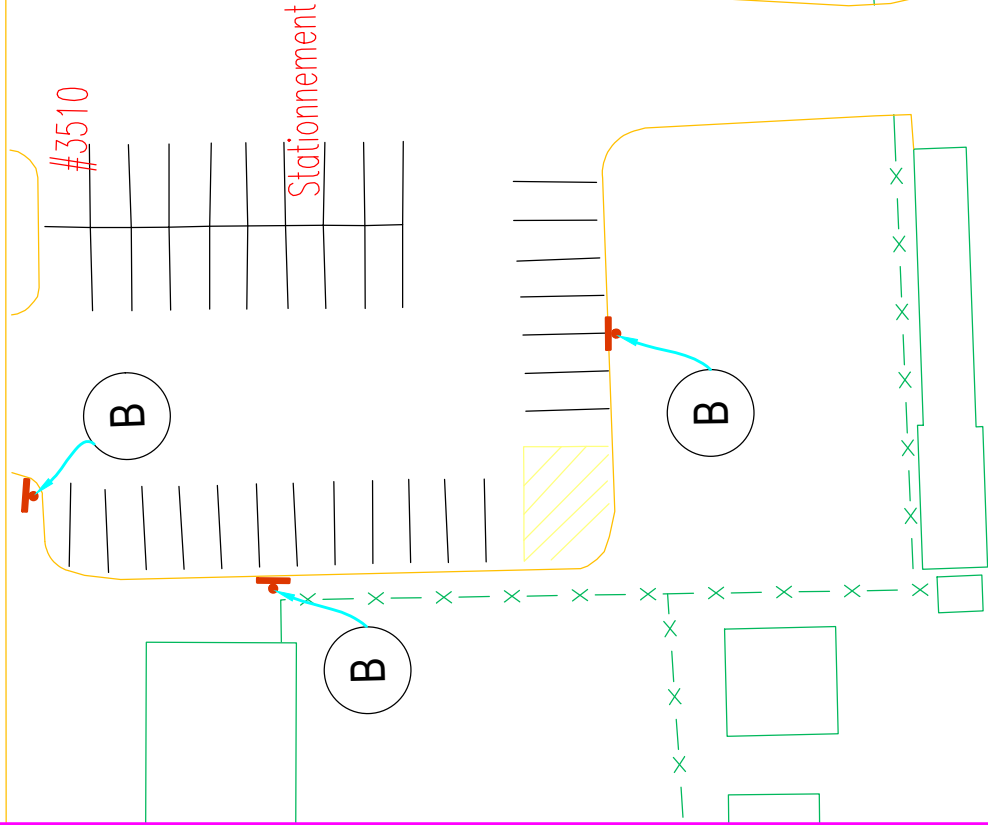

 VILLE DE QUÉBEC		Service du transport et de la mobilité intelligente	
NOM DU STATIONNEMENT		SCEAU	
Travaux publics de l'Aéroport			
PLAN DE SIGNALISATION			
PRÉPARÉ PAR: S. Gosselin		ÉCHELLE 1:500	
DESSINÉ PAR: S. Gosselin		PLAN No. AGGL6-029	
RÉVISÉ PAR: Y. Delbi		DATE 2022-05-09 FEUILLET 1/1	

